



АДМИНИСТРАЦИЯ ТОМСКОЙ ОБЛАСТИ

РАСПОРЯЖЕНИЕ

25.11.2021

№ 724-ра

Об установлении публичных сервитутов в отношении земельных участков для их использования в целях размещения объектов электроснабжения

1. В соответствии с пунктом 2 статьи 39.38, статьей 39.43 Земельного кодекса Российской Федерации, пунктом 9-3) статьи 3 Закона Томской области от 9 июля 2015 года № 100-ОЗ «О земельных отношениях в Томской области», на основании ходатайства Акционерного общества «Томская генерация» от 05.10.2021 № ТГ/1/263 установить публичные сервитуты на срок 49 (сорок девять) лет в целях размещения объектов, необходимых для организации электроснабжения, а именно:

1) Энергетический производственно-технологический комплекс – ОАО «Томскэнерго» – Государственная районная электрическая станция-2 (в состав входит 107 зданий и сооружений), адрес (местонахождение) объекта: Томская область, г. Томск, Шевченко улица, д. 44 (Береговая насосная на р. Томи), в отношении следующих частей земельных участков:

площадью 199 кв. м, являющейся частью земельного участка с кадастровым номером 70:21:0200031:175 по адресу: Томская область, г. Томск, правый берег р. Томи;

площадью 9 кв. м, являющейся частью земельного участка с кадастровым номером 70:21:0200031:269 по адресу: Томская обл., г. Томск, ул. 19-й Гвардейской дивизии, 35/5;

площадью 4493 кв. м, являющейся частью земельного участка с кадастровым номером 70:21:0200031:172 по адресу: Томская область, г. Томск, правый берег р. Томи;

площадью 292 кв. м, являющейся частью земельного участка с кадастровым номером 70:21:0200031:26 по адресу: обл. Томская, г. Томск, ул. 19-й Гвардейской дивизии, 29/1;

площадью 7 кв. м, являющейся частью земельного участка с кадастровым номером 70:21:0200031:252 по адресу: обл. Томская, г. Томск, ул. 19-й Гвардейской дивизии, 29;

площадью 16314 кв. м, являющейся частью земельного участка с кадастровым номером 70:21:0000000:184 по адресу: Томская обл., г. Томск, ул. 19-й Гвардейской дивизии, 35/2;

2) Энергетический производственно-технологический комплекс – ОАО «Томскэнерго» – Государственная районная электрическая станция-2 (в состав входит 107 зданий и сооружений), адрес (местонахождение) объекта: Томская область, г. Томск, Шевченко улица, д. 44 (Водозаборное сооружение береговой насосной);

3) Энергетический производственно-технологический комплекс – ОАО «Томскэнерго» – Государственная районная электрическая станция-2 (в состав входит 107 зданий и сооружений), адрес (местонахождение) объекта: Томская область, г. Томск, Шевченко улица, д. 44 (канализация технического водоснабжения от БНТ до ГРЭС-2), в отношении следующих частей земельных участков:

площадью 112 кв. м, являющейся частью земельного участка с кадастровым номером 70:21:0200031:175 по адресу: Томская область, г. Томск, правый берег р. Томи;

площадью 9 кв. м, являющейся частью земельного участка с кадастровым номером 70:21:0200031:269 по адресу: Томская обл., г. Томск, ул. 19-й Гвардейской дивизии, 35/5;

площадью 4493 кв. м, являющейся частью земельного участка с кадастровым номером 70:21:0200031:172 по адресу: Томская область, г. Томск, правый берег р. Томи;

площадью 1224 кв. м, являющейся частью земельного участка с кадастровым номером 70:21:0200031:26 по адресу: обл. Томская, г. Томск, ул. 19-й Гвардейской дивизии, 29/1;

площадью 432 кв. м, являющейся частью земельного участка с кадастровым номером 70:21:0200031:252 по адресу: обл. Томская, г. Томск, ул. 19-й Гвардейской дивизии, 29;

площадью 1325 кв. м, являющейся частью земельного участка с кадастровым номером 70:21:0200031:107 по адресу: Томская область, г. Томск, ул. 19-й Гвардейской Дивизии, 27;

площадью 1527 кв. м, являющейся частью земельного участка с кадастровым номером 70:21:0200031:3635 по адресу: Томская область, г. Томск, ул. 19 Гвардейской Дивизии, 25б;

площадью 408 кв. м, являющейся частью земельного участка с кадастровым номером 70:21:0200031:3661 по адресу: Томская область, г. Томск, ул. 19-й Гвардейской дивизии, 25г;

площадью 1141 кв. м, являющейся частью земельного участка с кадастровым номером 70:21:0200031:258 по адресу: Томская обл., г. Томск, ул. Федора Лыткина, 15;

площадью 625 кв. м, являющейся частью земельного участка с кадастровым номером 70:21:0200031:189 по адресу: Томская обл., г. Томск, ул. 19-й Гвардейской дивизии, 25в;

площадью 144 кв. м, являющейся частью земельного участка с кадастровым номером 70:21:0200037:53 по адресу: Томская обл., г. Томск, ул. 19-й Гвардейской Дивизии, 36а;

площадью 738 кв. м, являющейся частью земельного участка с кадастровым номером 70:21:0200037:49 по адресу: Томская обл., г. Томск, ул. 19-й Гвардейской дивизии, 38;

площадью 863 кв. м, являющейся частью земельного участка с кадастровым номером 70:21:0200037:4 по адресу: Томская область, г. Томск, ул. 19-й Гвардейской Дивизии, 40;

площадью 855 кв. м, являющейся частью земельного участка с кадастровым номером 70:21:0200031:3910 по адресу: Томская область, г. Томск, ул. Федора Лыткина, 13/4;

площадью 415 кв. м, являющейся частью земельного участка с кадастровым номером 70:21:0200031:3909 по адресу: Томская область, г. Томск, ул. Федора Лыткина, 13/3;

площадью 436 кв. м, являющейся частью земельного участка с кадастровым номером 70:21:0200031:3924 по адресу: Томская область, г. Томск, ул. Федора Лыткина, 13;

площадью 2719 кв. м, являющейся частью земельного участка с кадастровым номером 70:21:0200031:167 по адресу: обл. Томская г. Томск ул. Ф. Лыткина, 28;

площадью 4137 кв. м, являющейся частью земельного участка с кадастровым номером 70:21:0200031:166 по адресу: обл. Томская, г. Томск, ул. Ф. Лыткина, 11;

площадью 187 кв. м, являющейся частью земельного участка с кадастровым номером 70:21:0200031:75 по адресу: Томская обл., г. Томск, проезд Вершинина, 10/2;

площадью 6 кв. м, являющейся частью земельного участка с кадастровым номером 70:21:0200031:3824 по адресу: Томская обл., г. Томск, ул. Федора Лыткина – пр. Вершинина;

площадью 6 кв. м, являющейся частью земельного участка с кадастровым номером 70:21:0200031:210 по адресу: обл. Томская г. Томск ул. Ф. Лыткина, 14;

площадью 62 кв. м, являющейся частью земельного участка с кадастровым номером 70:21:0200031:42 по адресу: Томская область, г. Томск, ул. Федора Лыткина, 20а;

площадью 29 кв. м, являющейся частью земельного участка с кадастровым номером 70:21:0200031:211 по адресу: обл. Томская, г. Томск, ул. Федора Лыткина, 14, 16;

площадью 4726 кв. м, являющейся частью земельного участка с кадастровым номером 70:21:0000000:1095 по адресу: Томская область, г. Томск;

площадью 22858 кв. м, являющейся частью земельного участка с кадастровым номером 70:21:0000000:184 по адресу: Томская обл., г. Томск, ул. 19-й Гвардейской дивизии, 35/2;

4) Энергетический производственно-технологический комплекс – ОАО «Томскэнерго» – Государственная районная электрическая станция-2 (в состав входит 107 зданий и сооружений), адрес (местонахождение) объекта: Томская область, г. Томск, Шевченко улица, д. 44 (Трубопровод самотечный от БНТ-насосной станции и водозаборного сооружения береговой насосной станции), в отношении следующих частей земельных участков:

площадью 9 кв. м, являющейся частью земельного участка с кадастровым номером 70:21:0200031:269 по адресу: Томская обл., г. Томск, ул. 19-й Гвардейской дивизии, 35/5;

площадью 1660 кв. м, являющейся частью земельного участка с кадастровым номером 70:21:0200031:172 по адресу: Томская область, г. Томск, правый берег р. Томи;

площадью 2793 кв. м, являющейся частью земельного участка с кадастровым номером 70:21:0000000:184 по адресу: Томская обл., г. Томск, ул. 19-й Гвардейской дивизии, 35/2;

5) Энергетический производственно-технологический комплекс теплоэлектроцентрали ТЭЦ-3 (в состав входят 20 зданий и 101 сооружение), адрес (местонахождение) объекта: Томская область, г. Томск, Кузовлевский тракт, д. 26 (Золошлакопроводы), в отношении следующих частей земельных участков:

площадью 10333 кв. м, являющейся частью земельного участка с кадастровым номером 70:21:0100001:133 по адресу: местоположение установлено относительно ориентира, расположенного в границах участка. Почтовый адрес ориентира: обл. Томская, г. Томск, Кузовлевский тракт, 2б;

площадью 18 кв. м, являющейся частью земельного участка с кадастровым номером 70:21:0100001:1347 по адресу: Томская область, г. Томск, Кузовлевский тракт, 2, стр. 137;

площадью 26 кв. м, являющейся частью земельного участка с кадастровым номером 70:21:0100001:1348 по адресу: местоположение установлено относительно ориентира, расположенного в границах участка. Почтовый адрес ориентира: Томская обл., г. Томск, Кузовлевский тракт, 2, стр. 137;

площадью 213 кв. м, являющейся частью земельного участка с кадастровым номером 70:21:0100001:1349 по адресу: Томская обл., г. Томск, Кузовлевский тракт, 2/41;

площадью 385 кв. м, являющейся частью земельного участка с кадастровым номером 70:21:0100001:135 по адресу: местоположение установлено относительно ориентира, расположенного в границах участка. Почтовый адрес ориентира: обл. Томская г. Томск Кузовлевский тракт, 2б;

площадью 27 кв. м, являющейся частью земельного участка с кадастровым номером 70:21:0100001:1394 по адресу: местоположение установлено относительно ориентира, расположенного в границах участка. Почтовый адрес ориентира: Томская обл., г. Томск, Кузовлевский тракт, 2/38;

площадью 4 кв. м, являющейся частью земельного участка с кадастровым номером 70:21:0100001:1395 по адресу: Томская обл., г. Томск, Кузовлевский тракт, 2/38;

площадью 5953 кв. м, являющейся частью земельного участка с кадастровым номером 70:21:0100001:15 по адресу: местоположение установлено относительно ориентира, расположенного в границах участка. Почтовый адрес ориентира: Томская область, г. Томск, Кузовлевский тракт, 2;

площадью 344 кв. м, являющейся частью земельного участка с кадастровым номером 70:21:0100001:1527 по адресу: Томская область, г. Томск, тракт Кузовлевский, д 2/11;

площадью 17 кв. м, являющейся частью земельного участка с кадастровым номером 70:21:0100001:1528 по адресу: Томская область, г. Томск, Кузовлевский тракт, 2/137;

площадью 69 кв. м, являющейся частью земельного участка с кадастровым номером 70:21:0100001:1534 по адресу: местоположение установлено относительно ориентира, расположенного в границах участка. Почтовый адрес ориентира: Томская область, г. Томск, Кузовлевский тракт, 2, стр. 137;

площадью 922 кв. м, являющейся частью земельного участка с кадастровым номером 70:21:0100001:1652 по адресу: местоположение установлено относительно ориентира, расположенного в границах участка. Почтовый адрес ориентира: Российская Федерация, Томская область, г. Томск, тракт Кузовлевский;

площадью 45 кв. м, являющейся частью земельного участка с кадастровым номером 70:21:0100001:206 по адресу: местоположение установлено относительно ориентира, расположенного за пределами участка. Ориентир Нежилое строение. Участок находится примерно в 770 м, по направлению на юго-восток от ориентира. Почтовый адрес ориентира: Томская обл., г. Томск, тракт Кузовлевский, 2;

площадью 285 кв. м, являющейся частью земельного участка с кадастровым номером 70:21:0100001:208 по адресу: местоположение установлено относительно ориентира, расположенного за пределами участка. Ориентир Нежилое строение. Участок находится примерно в 870, по направлению на юго-восток от ориентира. Почтовый адрес ориентира: Томская обл., г. Томск, тракт Кузовлевский, 2;

площадью 149 кв. м, являющейся частью земельного участка с кадастровым номером 70:21:0100001:209 по адресу: местоположение установлено относительно ориентира, расположенного за пределами участка. Ориентир Нежилое строение. Участок находится примерно в 890, по направлению на юго-восток от ориентира. Почтовый адрес ориентира: Томская обл., г. Томск, тракт Кузовлевский, 2;

площадью 31706 кв. м, являющейся частью земельного участка с кадастровым номером 70:21:0100001:24 по адресу: местоположение установлено относительно ориентира, расположенного в границах участка. Почтовый адрес ориентира: обл. Томская г. Томск Кузовлевский тракт, 2 «б»;

площадью 2408 кв. м, являющейся частью земельного участка с кадастровым номером 70:21:0100001:287 по адресу: местоположение установлено относительно ориентира, расположенного в границах участка. Почтовый адрес ориентира: Томская обл., г. Томск, тракт Кузовлевский, 2/34;

б) Энергетический производственно-технологический комплекс теплоэлектроцентрали ТЭЦ-3 (в состав входят 20 зданий и 101 сооружение), адрес (местонахождение) объекта: Томская область, г. Томск, Кузовлевский тракт, д. 2б (Шламопровод от химводоочистки до золоотвала чугунный), в отношении следующих частей земельных участков:

площадью 10333 кв. м, являющейся частью земельного участка с кадастровым номером 70:21:0100001:133 по адресу: местоположение установлено относительно ориентира, расположенного в границах участка. Почтовый адрес ориентира: обл. Томская, г. Томск, Кузовлевский тракт, 2б;

площадью 18 кв. м, являющейся частью земельного участка с кадастровым номером 70:21:0100001:1347 по адресу: Томская область, г. Томск, Кузовлевский тракт, 2, стр. 137;

площадью 26 кв. м, являющейся частью земельного участка с кадастровым номером 70:21:0100001:1348 по адресу: местоположение установлено относительно ориентира, расположенного в границах участка. Почтовый адрес ориентира: Томская обл., г. Томск, Кузовлевский тракт, 2, стр. 137;

площадью 213 кв. м, являющейся частью земельного участка с кадастровым номером 70:21:0100001:1349 по адресу: Томская обл., г. Томск, Кузовлевский тракт, 2/41;

площадью 385 кв. м, являющейся частью земельного участка с кадастровым номером 70:21:0100001:135 по адресу: местоположение установлено относительно ориентира, расположенного в границах участка. Почтовый адрес ориентира: обл. Томская г. Томск Кузовлевский тракт, 2б;

площадью 27 кв. м, являющейся частью земельного участка с кадастровым номером 70:21:0100001:1394 по адресу: местоположение установлено относительно ориентира, расположенного в границах участка. Почтовый адрес ориентира: Томская обл., г. Томск, Кузовлевский тракт, 2/38;

площадью 4 кв. м, являющейся частью земельного участка с кадастровым номером 70:21:0100001:1395 по адресу: Томская обл., г. Томск, Кузовлевский тракт, 2/38;

площадью 5953 кв. м, являющейся частью земельного участка с кадастровым номером 70:21:0100001:15 по адресу: местоположение установлено относительно ориентира, расположенного в границах участка. Почтовый адрес ориентира: Томская область, г. Томск, Кузовлевский тракт, 2;

площадью 344 кв. м, являющейся частью земельного участка с кадастровым номером 70:21:0100001:1527 по адресу: Томская область, г. Томск, тракт Кузовлевский, д 2/11;

площадью 17 кв. м, являющейся частью земельного участка с кадастровым номером 70:21:0100001:1528 по адресу: Томская область, г. Томск, Кузовлевский тракт, 2/137;

площадью 69 кв. м, являющейся частью земельного участка с кадастровым номером 70:21:0100001:1534 по адресу: местоположение установлено относительно ориентира, расположенного в границах участка. Почтовый адрес ориентира: Томская область, г. Томск, Кузовлевский тракт, 2, стр. 137;

площадью 922 кв. м, являющейся частью земельного участка с кадастровым номером 70:21:0100001:1652 по адресу: местоположение установлено относительно ориентира, расположенного в границах участка. Почтовый адрес ориентира: Российская Федерация, Томская область, г. Томск, тракт Кузовлевский;

площадью 45 кв. м, являющейся частью земельного участка с кадастровым номером 70:21:0100001:206 по адресу: местоположение установлено относительно ориентира, расположенного за пределами участка. Ориентир Нежилое строение. Участок находится примерно в 770 м, по направлению на юго-восток от ориентира. Почтовый адрес ориентира: Томская обл., г. Томск, тракт Кузовлевский, 2;

площадью 285 кв. м, являющейся частью земельного участка с кадастровым номером 70:21:0100001:208 по адресу: местоположение установлено относительно ориентира, расположенного за пределами участка. Ориентир Нежилое строение. Участок находится примерно в 870, по направлению на юго-восток от ориентира. Почтовый адрес ориентира: Томская обл., г. Томск, тракт Кузовлевский, 2;

площадью 149 кв. м, являющейся частью земельного участка с кадастровым номером 70:21:0100001:209 по адресу: местоположение установлено относительно ориентира, расположенного за пределами участка. Ориентир Нежилое строение. Участок находится примерно в 890, по направлению на юго-восток от ориентира. Почтовый адрес ориентира: Томская обл., г. Томск, тракт Кузовлевский, 2;

площадью 31706 кв. м, являющейся частью земельного участка с кадастровым номером 70:21:0100001:24 по адресу: местоположение установлено относительно ориентира, расположенного в границах участка. Почтовый адрес ориентира: обл. Томская г. Томск Кузовлевский тракт, 2 «б»;

площадью 2408 кв. м, являющейся частью земельного участка с кадастровым номером 70:21:0100001:287 по адресу: местоположение установлено относительно ориентира, расположенного в границах участка. Почтовый адрес ориентира: Томская обл., г. Томск, тракт Кузовлевский, 2/34;

7) Энергетический производственно-технологический комплекс – ОАО «Томскэнерго» – Государственная районная электрическая станция-2 (в состав входит 107 зданий и сооружений), адрес (местонахождение) объекта: Томская область, г. Томск, Шевченко улица, д. 44 (ВЛ-10 электроснабжение), в отношении следующих частей земельных участков:

площадью 9 кв. м, являющейся частью земельного участка с кадастровым номером 70:21:0200007:27 по адресу: местоположение установлено относительно

ориентира, расположенного в границах участка. Почтовый адрес ориентира: обл. Томская г. Томск пер. Мирный, 42;

площадью 82 кв. м, являющейся частью земельного участка с кадастровым номером 70:21:0200007:28 по адресу: местоположение установлено относительно ориентира, расположенного в границах участка. Почтовый адрес ориентира: обл. Томская г. Томск пер. Мирный, 42;

площадью 62 кв. м, являющейся частью земельного участка с кадастровым номером 70:21:0200007:300 по адресу: Томская область, г. Томск, ул. Дальняя, 12;

площадью 49 кв. м, являющейся частью земельного участка с кадастровым номером 70:21:0200007:326 по адресу: Томская область, г. Томск, ул. Достоевского, 18;

площадью 72 кв. м, являющейся частью земельного участка с кадастровым номером 70:21:0200007:335 по адресу: обл. Томская, г. Томск, ул. Достоевского, 25;

площадью 98 кв. м, являющейся частью земельного участка с кадастровым номером 70:21:0200007:381 по адресу: Томская область, г. Томск, ул. Льва Толстого, 4;

площадью 62 кв. м, являющейся частью земельного участка с кадастровым номером 70:21:0200007:64 по адресу: местоположение установлено относительно ориентира, расположенного в границах участка. Почтовый адрес ориентира: обл. Томская г. Томск ул. Льва Толстого, 9;

площадью 1 кв. м, являющейся частью земельного участка с кадастровым номером 70:21:0200007:648 по адресу: местоположение установлено относительно ориентира, расположенного в границах участка. Почтовый адрес ориентира: Томская область, г. Томск, ул. Дальняя, 14;

площадью 241 кв. м, являющейся частью земельного участка с кадастровым номером 70:21:0200007:711 по адресу: Томская обл., г. Томск, ул. Льва Толстого, 2;

площадью 903 кв. м, являющейся частью земельного участка с кадастровым номером 70:21:0200007:84 по адресу: местоположение установлено относительно ориентира, расположенного в границах участка. Почтовый адрес ориентира: обл. Томская, г. Томск, ул. Достоевского, 38/1;

8) Энергетический производственно-технологический комплекс – ОАО «Томскэнерго» – Государственная районная электрическая станция-2 (в состав входит 107 зданий и сооружений), адрес (местонахождение) объекта: Томская область, г. Томск, Шевченко улица, д. 44 (Кабельная телефонная линия связи), в отношении следующих частей земельных участков:

площадью 9 кв. м, являющейся частью земельного участка с кадастровым номером 70:21:0200017:217 по адресу: Томская область, г. Томск, ул. Киевская, 91;

площадью 8 кв. м, являющейся частью земельного участка с кадастровым номером 70:21:0200017:249 по адресу: Томская область, г. Томск, ул. Тверская, 81;

площадью 67 кв. м, являющейся частью земельного участка с кадастровым номером 70:21:0200017:258 по адресу: обл. Томская, г. Томск, ул. Карташова, 54;

площадью 16 кв. м, являющейся частью земельного участка с кадастровым номером 70:21:0200017:299 по адресу: Томская обл., г. Томск, ул. Киевская, 101;

площадью 25 кв. м, являющейся частью земельного участка с кадастровым номером 70:21:0200017:300 по адресу: Томская обл., г. Томск, пр-кт Комсомольский, 73;

площадью 17 кв. м, являющейся частью земельного участка с кадастровым номером 70:21:0200017:301 по адресу: Томская обл., г. Томск, ул. Карташова, 31;

площадью 49 кв. м, являющейся частью земельного участка с кадастровым номером 70:21:0200017:302 по адресу: Томская обл., г. Томск, ул. Киевская, 101;

площадью 26 кв. м, являющейся частью земельного участка с кадастровым номером 70:21:0200017:33 по адресу: Томская обл., г. Томск, ул. Киевская, 95;

площадью 13 кв. м, являющейся частью земельного участка с кадастровым номером 70:21:0200017:39 по адресу: Томская область, г. Томск, пр-кт Кирова, 36а;

площадью 39 кв. м, являющейся частью земельного участка с кадастровым номером 70:21:0200017:6523 по адресу: Томская обл., г. Томск, пр. Кирова, 36;

площадью 7 кв. м, являющейся частью земельного участка с кадастровым номером 70:21:0200011:174 по адресу: обл. Томская, г. Томск, ул. Енисейская, 31;

площадью 115 кв. м, являющейся частью земельного участка с кадастровым номером 70:21:0200018:156 по адресу: Томская область, г. Томск, пр. Кирова, 58;

площадью 109 кв. м, являющейся частью земельного участка с кадастровым номером 70:21:0200018:302 по адресу: Томская область, г. Томск, ул. Енисейская, 33, строение 1, 2, 5;

площадью 3 кв. м, являющейся частью земельного участка с кадастровым номером 70:21:0200018:303 по адресу: Томская область, г. Томск, ул. Енисейская, 33;

площадью 46 кв. м, являющейся частью земельного участка с кадастровым номером 70:21:0200018:304 по адресу: Томская область, г. Томск, ул. Енисейская, 33;

площадью 16 кв. м, являющейся частью земельного участка с кадастровым номером 70:21:0200018:369 по адресу: Томская область, г. Томск, ул. Енисейская, 33, стр. 1;

площадью 71 кв. м, являющейся частью земельного участка с кадастровым номером 70:21:0200018:5195 по адресу: Томская область, г. Томск, ул. Енисейская, 37д;

площадью 2 кв. м, являющейся частью земельного участка с кадастровым номером 70:21:0200018:5468 по адресу: Томская область, г. Томск, ул. Енисейская, 37/3;

площадью 3 кв. м, являющейся частью земельного участка с кадастровым номером 70:21:0200018:5471 по адресу: Томская область, г. Томск, ул. Енисейская, 35ж;

площадью 6 кв. м, являющейся частью земельного участка с кадастровым номером 70:21:0200018:5472 по адресу: Томская область, г. Томск, ул. Енисейская, 35д;

площадью 109 кв. м, являющейся частью земельного участка с кадастровым номером 70:21:0200018:5529 по адресу: Томская область, г. Томск, ул. Енисейская, 33, стр. 1,2,5;

площадью 146 кв. м, являющейся частью земельного участка с кадастровым номером 70:21:0200019:107 по адресу: обл. Томская, г. Томск, район ул. Шевченко, 44;

площадью 142 кв. м, являющейся частью земельного участка с кадастровым номером 70:21:0200019:20 по адресу: Томская обл., г. Томск, ул. Шевченко, 40/1;

площадью 1 кв. м, являющейся частью земельного участка с кадастровым номером 70:21:0200019:220 по адресу: Томская область, г. Томск, ул. Шевченко, 40;

площадью 1178 кв. м, являющейся частью земельного участка с кадастровым номером 70:21:0200019:278 по адресу: Томская область, г. Томск, ул. Шевченко, 44;

площадью 14 кв. м, являющейся частью земельного участка с кадастровым номером 70:21:0200017:312 по адресу: Томская область;

площадью 17 кв. м, являющейся частью земельного участка с кадастровым номером 70:21:0200018:390 по адресу: Томская область;

площадью 99 кв. м, являющейся частью земельного участка с кадастровым номером 70:21:0000000:427 по адресу: Томская обл., г. Томск, ул. Шевченко, 39е;

площадью 1436 кв. м, являющейся частью земельного участка с кадастровым номером 70:21:0000000:2209 по адресу: Томская область, г. Томск, ул. Енисейская.

2. Утвердить границы публичного сервитута согласно приложениям №№ 1 – 8 к настоящему распоряжению.

3. Порядок установления зон с особыми условиями использования территорий и содержание ограничений прав на земельные участки, указанные в подпунктах 1) – 6) пункта 1 настоящего распоряжения, в границах таких зон определяются в соответствии с постановлением Правительства Российской Федерации от 18.11.2013 № 1033 «О порядке установления охранных зон объектов по производству электрической энергии и особых условий использования земельных участков, расположенных в границах таких зон».

4. Порядок установления зоны с особыми условиями использования территории и содержание ограничений прав на земельные участки, указанные в подпункте 7) пункта 1 настоящего распоряжения, в границах такой зоны определяются в соответствии с постановлением Правительства Российской Федерации от 24.02.2009 № 160 «О порядке установления охранных зон объектов электросетевого хозяйства и особых условий использования земельных участков, расположенных в границах таких зон».

5. Порядок установления зоны с особыми условиями использования территории и содержание ограничений прав на земельные участки, указанные в подпункте 8) пункта 1 настоящего распоряжения, в границах такой зоны определяются в соответствии с постановлением Правительства Российской Федерации от 09.06.1995 № 578 «Об утверждении Правил охраны линий и сооружений связи Российской Федерации».

6. Порядок расчета и внесения платы за публичные сервитуты определяется соглашением об осуществлении публичного сервитута, заключенным с правообладателем земельного участка, в отношении которого установлен публичный сервитут.

7. График проведения работ при осуществлении деятельности, для обеспечения которой устанавливаются публичные сервитуты, определяется соглашением об осуществлении публичного сервитута, заключенным с правообладателем земельного участка, в отношении которого установлен публичный сервитут.

8. Акционерному обществу «Томская генерация» в установленном законом порядке обеспечить:

1) заключение с правообладателями земельных участков, указанных в пункте 1 настоящего распоряжения, соглашений об осуществлении публичных сервитутов;

2) приведение земельных участков в состояние, пригодное для их использования в соответствии с видом разрешенного использования, в срок не позднее чем три месяца после завершения эксплуатации, сноса инженерного сооружения, для размещения которого был установлен публичный сервитут.

9. Департаменту информационной политики Администрации Томской области обеспечить опубликование настоящего распоряжения в установленные действующим законодательством сроки.

10. Комитету по общим вопросам Администрации Томской области направить настоящее распоряжение Акционерному обществу «Томская генерация», в администрацию Города Томска в установленные действующим законодательством сроки.

11. Контроль за исполнением настоящего распоряжения возложить на заместителя Губернатора Томской области по инвестиционной политике и имущественным отношениям.

И.о. Губернатора Томской области



А.М. Феденёв

ОПИСАНИЕ МЕСТОПОЛОЖЕНИЯ ГРАНИЦ

Публичный сервитут для размещения объектов по производству электрической энергии - Энергетический производственно-технологический комплекс – ОАО «Томскэнерго»- Государственная районная электрическая станция-2 (в состав входит 107 зданий и сооружений), адрес (местонахождение) объекта: Томская область, г. Томск, Шевченко улица, д. 44 (Береговая насосная на р. Томи)

(наименование объекта, местоположение границ которого описано (далее - объект))

Раздел 1

Сведения об объекте


№ п/п	Характеристики объекта	Описание характеристик
1	2	3
1.	Местоположение объекта	Томская область, город Томск, город Томск
2.	Площадь объекта +/- величина погрешности определения площади (Р +/- Дельта Р)	29970 +/- 61 м²
3.	Иные характеристики объекта	Публичный сервитут для размещения объектов по производству электрической энергии - Энергетический производственно-технологический комплекс – ОАО «Томскэнерго»- Государственная районная электрическая станция-2 (в состав входит 107 зданий и сооружений), адрес (местонахождение) объекта: Томская область, г. Томск, Шевченко улица, д. 44 (Береговая насосная на р. Томи), сроком действия на 49 лет в интересах АО "Томская генерация"

Раздел 2					
Сведения о местоположении границ объекта					
1. Система координат МСК-70, зона 4					
2. Сведения о характерных точках границ объекта					
Обозначение характерных точек границ	Координаты, м		Метод определения координат характерной точки	Средняя квадратическая погрешность положения характерной точки (Мп), м	Описание обозначения точки на местности (при наличии)
	X	Y			
1	2	3	4	5	6
1	346269.76	4325935.82	Аналитический метод	0.1	-
2	346243.58	4325988.71	Аналитический метод	0.1	-
3	346238.27	4326000.69	Аналитический метод	0.1	-
4	346234.27	4326012.96	Аналитический метод	0.1	-
5	346232.63	4326019.42	Аналитический метод	0.1	-
6	346228.49	4326042.72	Аналитический метод	0.1	-
7	346223.67	4326054.82	Аналитический метод	0.1	-
8	346220.05	4326068.01	Аналитический метод	0.1	-
9	346215.57	4326080.30	Аналитический метод	0.1	-
10	346208.99	4326092.51	Аналитический метод	0.1	-
11	346205.79	4326100.70	Аналитический метод	0.1	-
12	346203.12	4326113.34	Аналитический метод	0.1	-
13	346200.45	4326130.17	Аналитический метод	0.1	-
14	346196.10	4326152.31	Аналитический метод	0.1	-
15	346193.20	4326165.87	Аналитический метод	0.1	-
16	346188.42	4326177.92	Аналитический метод	0.1	-
17	346178.55	4326243.47	Аналитический метод	0.1	-
18	346137.28	4326220.43	Аналитический метод	0.1	-
19	346111.29	4326205.90	Аналитический метод	0.1	-
20	346132.83	4326108.68	Аналитический метод	0.1	-
21	346145.36	4326067.71	Аналитический метод	0.1	-
22	346161.15	4326024.56	Аналитический метод	0.1	-

2. Сведения о характерных точках границ объекта					
Обозначение характерных точек границ	Координаты, м		Метод определения координат характерной точки	Средняя квадратическая погрешность положения характерной точки (Mt), м	Описание обозначения точки на местности (при наличии)
	X	Y			
1	2	3	4	5	6
23	346167.74	4325991.78	Аналитический метод	0.1	-
24	346180.51	4325957.65	Аналитический метод	0.1	-
25	346192.96	4325932.21	Аналитический метод	0.1	-
26	346169.60	4325914.39	Аналитический метод	0.1	-
27	346200.08	4325869.45	Аналитический метод	0.1	-
28	346242.75	4325826.42	Аналитический метод	0.1	-
29	346308.63	4325881.42	Аналитический метод	0.1	-
30	346279.93	4325921.08	Аналитический метод	0.1	-
31	346273.90	4325927.26	Аналитический метод	0.1	-
1	346269.76	4325935.82	Аналитический метод	0.1	-
3. Сведения о характерных точках части (частей) границы объекта					
Обозначение характерных точек части границы	Координаты, м		Метод определения координат характерной точки	Средняя квадратическая погрешность положения характерной точки (Mt), м	Описание обозначения точки на местности (при наличии)
	X	Y			
1	2	3	4	5	6
-	-	-	-	-	-

Раздел 3							
Сведения о местоположении измененных (уточненных) границ объекта							
1. Система координат -							
2. Сведения о характерных точках границ объекта							
Обозначение характерных точек границ	Существующие координаты, м		Измененные (уточненные) координаты, м		Метод определения координат характерной точки	Средняя квадратическая погрешность положения характерной точки (Mt), м	Описание обозначения точки на местности (при наличии)
	X	Y	X	Y			
1	2	3	4	5	6	7	8
-	-	-	-	-	-	-	
3. Сведения о характерных точках части (частей) границы объекта							
Обозначение характерных точек части границы	Существующие координаты, м		Измененные (уточненные) координаты, м		Метод определения координат характерной точки	Средняя квадратическая погрешность положения характерной точки (Mt), м	Описание обозначения точки на местности (при наличии)
	X	Y	X	Y			
1	2	3	4	5	6	7	8
-	-	-	-	-	-	-	

Схема расположения границ публичного сервитута

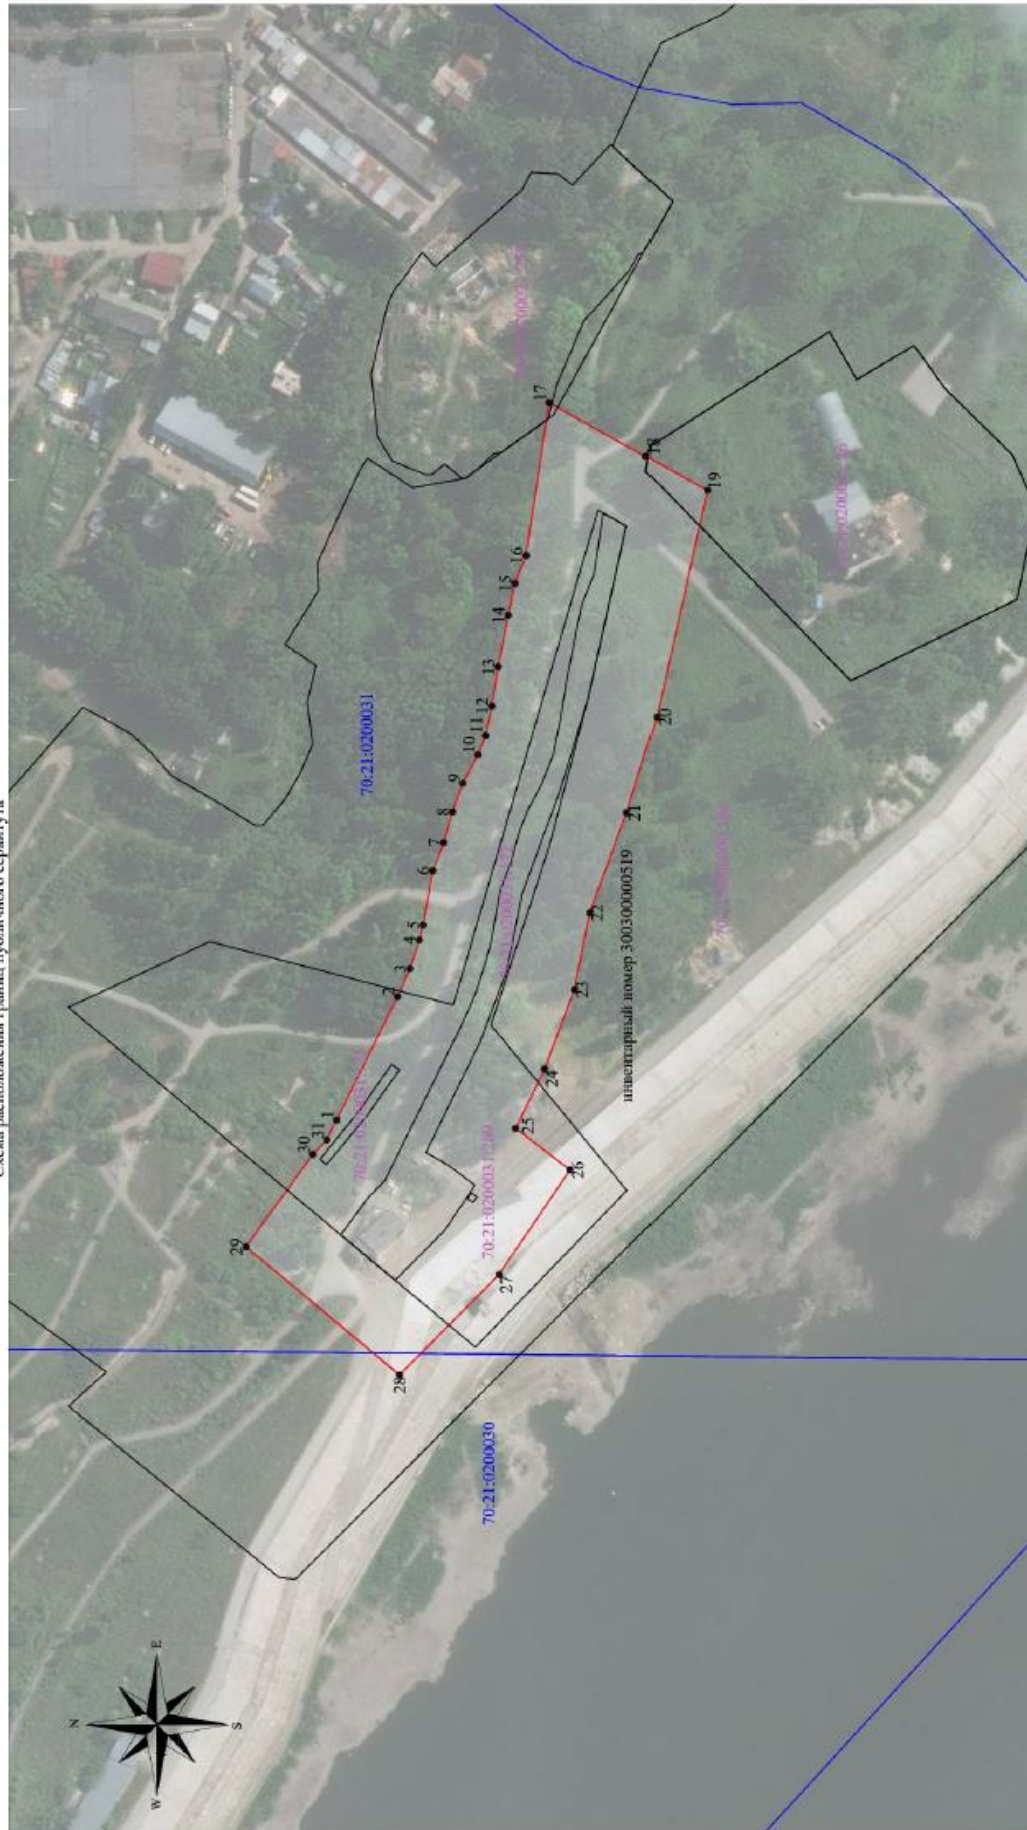

Масштаб 1:500

- граница публичного сервитута (35 м.)
 - обозначение характерной точки публичного сервитута
 - граница кадастрового квартала
 - граница земельного участка
 - обозначение номера кадастрового квартала
 - обозначение номера земельного участка
 - граница объекта капитального строительства
 - обозначение номера объекта капитального строительства
- 70:21:0000000
70:21:0200031-172
70:21:0200031-173

Подпись: _____ Дата 13.07.2020г.

Место отрыва межевого (пр. и др.) знака, обозначающего описание местоположения границ объекта: _____


Текстовое описание местоположения границ населенных пунктов, территориальных зон, особо охраняемых природных территорий, зон с особыми условиями использования территорий		
Прохождение границы		Описание прохождения границы
от точки	до точки	
1	2	3
-	-	-



ОПИСАНИЕ МЕСТОПОЛОЖЕНИЯ ГРАНИЦ		
Публичный сервитут для размещения объектов по производству электрической энергии - Энергетический производственно-технологический комплекс – ОАО «Томскэнерго»- Государственная районная электрическая станция-2 (в состав входит 107 зданий и сооружений), адрес (местонахождение) объекта: Томская область, г. Томск, Шевченко улица, д. 44 (Водозаборное сооружение береговой насосной)		
(наименование объекта, местоположение границ которого описано (далее - объект))		
Раздел 1		
Сведения об объекте		
№ п/п	Характеристики объекта	Описание характеристик
1	2	3
1.	Местоположение объекта	Томская область, город Томск, город Томск
2.	Площадь объекта +/- величина погрешности определения площади (Р +/- Дельта Р)	19125 +/- 48 м ²
3.	Иные характеристики объекта	Публичный сервитут для размещения объектов по производству электрической энергии - Энергетический производственно-технологический комплекс – ОАО «Томскэнерго»- Государственная районная электрическая станция-2 (в состав входит 107 зданий и сооружений), адрес (местонахождение) объекта: Томская область, г. Томск, Шевченко улица, д. 44 (Водозаборное сооружение береговой насосной), сроком действия на 49 лет в интересах АО "Томская генерация"

Раздел 2					
Сведения о местоположении границ объекта					
1. Система координат МСК-70, зона 4					
2. Сведения о характерных точках границ объекта					
Обозначение характерных точек границ	Координаты, м		Метод определения координат характерной точки	Средняя квадратическая погрешность положения характерной точки (Mt), м	Описание обозначения точки на местности (при наличии)
	X	Y			
1	2	3	4	5	6
1	346204.53	4325644.36	Аналитический метод	0.1	-
2	346154.20	4325686.67	Аналитический метод	0.1	-
3	346123.93	4325683.83	Аналитический метод	0.1	-
4	346109.71	4325692.69	Аналитический метод	0.1	-
5	346091.29	4325728.73	Аналитический метод	0.1	-
6	346073.27	4325744.26	Аналитический метод	0.1	-
7	346019.12	4325731.45	Аналитический метод	0.1	-
8	345986.34	4325658.62	Аналитический метод	0.1	-
9	346035.51	4325611.25	Аналитический метод	0.1	-
10	346050.38	4325601.05	Аналитический метод	0.1	-
11	346075.34	4325597.17	Аналитический метод	0.1	-
12	346137.09	4325607.48	Аналитический метод	0.1	-
13	346175.90	4325611.15	Аналитический метод	0.1	-
1	346204.53	4325644.36	Аналитический метод	0.1	-
3. Сведения о характерных точках части (частей) границы объекта					
Обозначение характерных точек части границы	Координаты, м		Метод определения координат характерной точки	Средняя квадратическая погрешность положения характерной точки (Mt), м	Описание обозначения точки на местности (при наличии)
	X	Y			
1	2	3	4	5	6
-	-	-	-	-	-

Схема расположения границ публичного сервитута

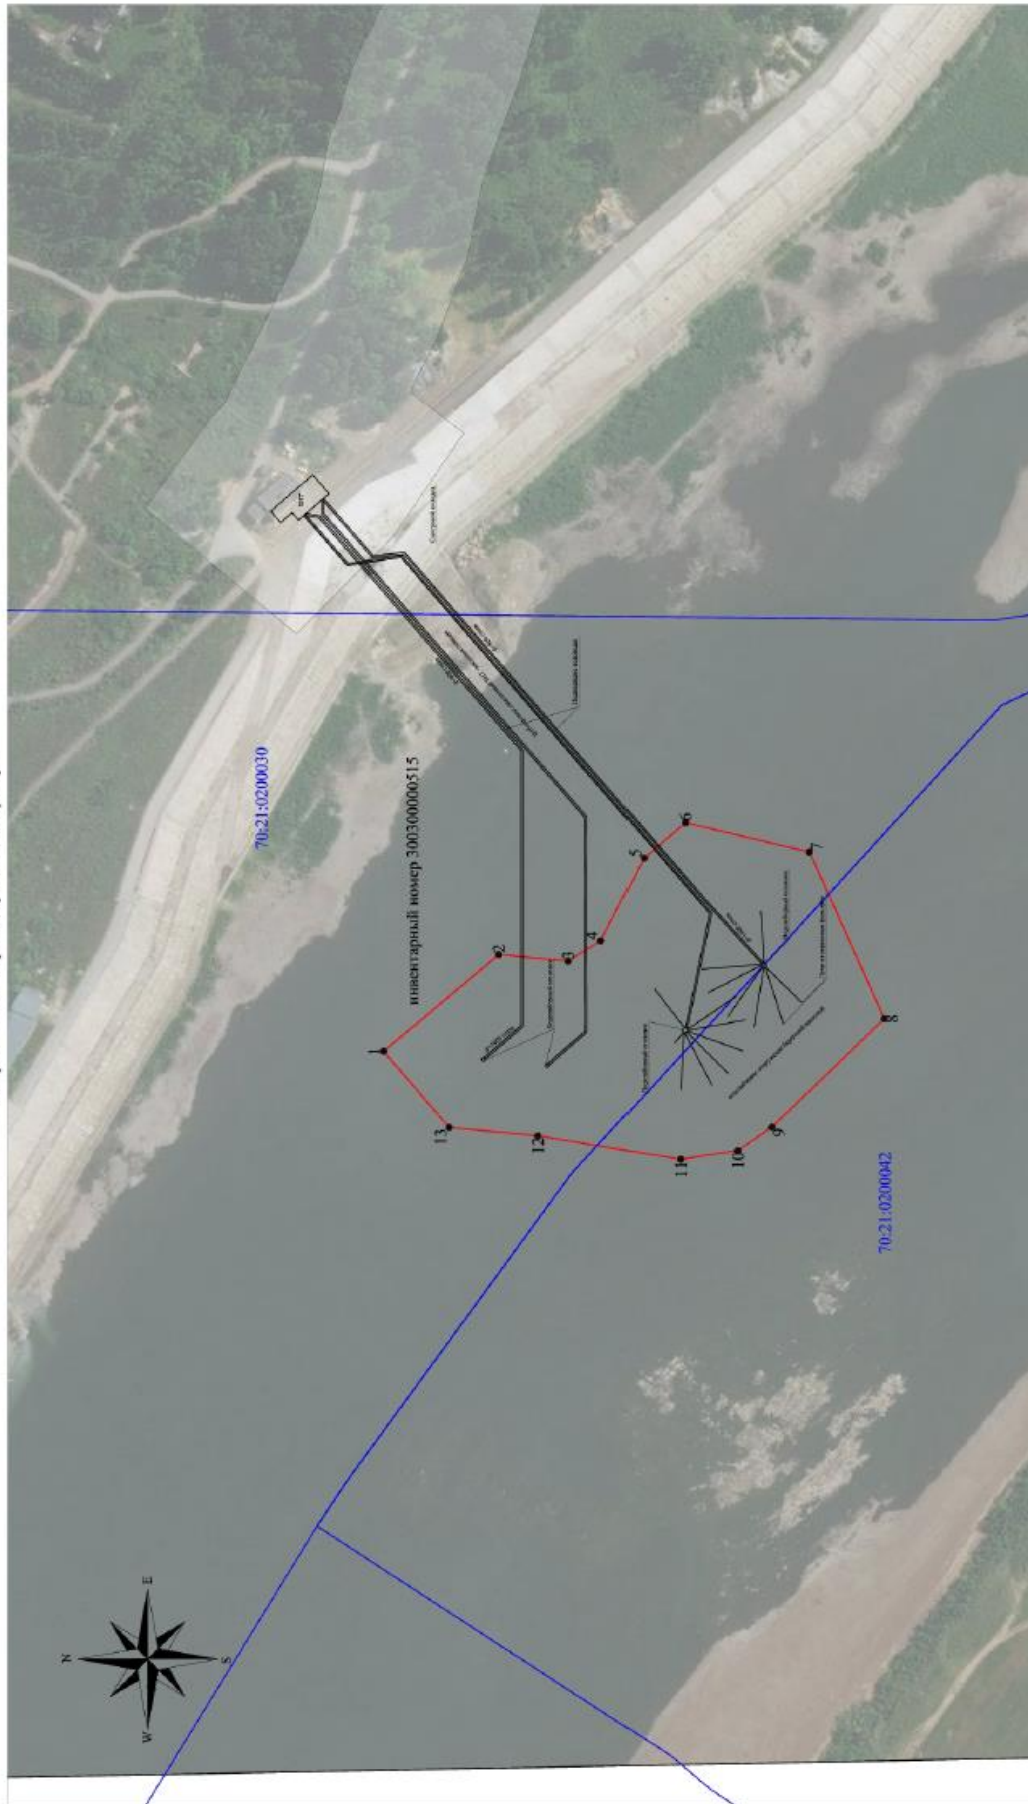

Масштаб 1:500

- граница публичного сервитута (30 м.)
- обозначение характерной точки публичного сервитута
- граница кадастрового квартала
- граница земельного участка
- обозначение номера кадастрового квартала
- граница объекта капитального строительства

Подпись: _____ Дата 13.07.2020г.

Место отката земли (при наличии) вида, составившего описание местоположения границ объекта

Текстовое описание местоположения границ населенных пунктов, территориальных зон, особо охраняемых природных территорий, зон с особыми условиями использования территорий		
Прохождение границы		Описание прохождения границы
от точки	до точки	
1	2	3
-	-	-




ОПИСАНИЕ МЕСТОПОЛОЖЕНИЯ ГРАНИЦ		
Публичный сервитут для размещения объектов по производству электрической энергии - Энергетический производственно-технологический комплекс – ОАО «Томскэнерго»- Государственная районная электрическая станция-2 (в состав входит 107 зданий и сооружений), адрес (местонахождение) объекта: Томская область, г. Томск, Шевченко улица, д. 44 (канализация технического водоснабжения от БНТ до ГРЭС-2)		
(наименование объекта, местоположение границ которого описано (далее - объект))		
Раздел 1		
Сведения об объекте		
№ п/п	Характеристики объекта	Описание характеристик
1	2	3
1.	Местоположение объекта	Томская область, город Томск, город Томск
2.	Площадь объекта +/- величина погрешности определения площади (Р +/- Дельта Р)	70183 +/- 93 м ²
3.	Иные характеристики объекта	Публичный сервитут для размещения объектов по производству электрической энергии - Энергетический производственно-технологический комплекс – ОАО «Томскэнерго»- Государственная районная электрическая станция-2 (в состав входит 107 зданий и сооружений), адрес (местонахождение) объекта: Томская область, г. Томск, Шевченко улица, д. 44 (канализация технического водоснабжения от БНТ до ГРЭС-2), сроком действия на 49 лет в интересах АО "Томская генерация"

Раздел 2					
Сведения о местоположении границ объекта					
1. Система координат МСК-70, зона 4					
2. Сведения о характерных точках границ объекта					
Обозначение характерных точек границ	Координаты, м		Метод определения координат характерной точки	Средняя квадратическая погрешность положения характерной точки (Мt), м	Описание обозначения точки на местности (при наличии)
	X	Y			
1	2	3	4	5	6
1	346192.26	4325902.13	Аналитический метод	0.1	-
2	346230.82	4325853.83	Аналитический метод	0.1	-
3	346282.07	4325894.73	Аналитический метод	0.1	-
4	346271.43	4325908.05	Аналитический метод	0.1	-
5	346273.21	4325910.69	Аналитический метод	0.1	-
6	346237.87	4325982.85	Аналитический метод	0.1	-
7	346227.54	4326010.40	Аналитический метод	0.1	-
8	346221.27	4326043.11	Аналитический метод	0.1	-
9	346202.88	4326091.55	Аналитический метод	0.1	-
10	346190.92	4326133.72	Аналитический метод	0.1	-
11	346182.61	4326168.94	Аналитический метод	0.1	-
12	346164.78	4326251.75	Аналитический метод	0.1	-
13	346150.33	4326266.84	Аналитический метод	0.1	-
14	346117.78	4326310.09	Аналитический метод	0.1	-
15	346116.90	4326311.82	Аналитический метод	0.1	-
16	346138.36	4326325.99	Аналитический метод	0.1	-
17	346218.51	4326393.85	Аналитический метод	0.1	-
18	346221.57	4326395.19	Аналитический метод	0.1	-
19	346286.87	4326375.93	Аналитический метод	0.1	-
20	346381.95	4326375.06	Аналитический метод	0.1	-
21	346382.10	4326356.50	Аналитический метод	0.1	-
22	346591.32	4326355.55	Аналитический метод	0.1	-

2. Сведения о характерных точках границ объекта					
Обозначение характерных точек границ	Координаты, м		Метод определения координат характерной точки	Средняя квадратическая погрешность положения характерной точки (Mt), м	Описание обозначения точки на местности (при наличии)
	X	Y			
1	2	3	4	5	6
23	346591.56	4326349.29	Аналитический метод	0.1	-
24	346653.32	4326351.71	Аналитический метод	0.1	-
25	346651.39	4326401.07	Аналитический метод	0.1	-
26	346627.86	4326417.18	Аналитический метод	0.1	-
27	346443.39	4326418.02	Аналитический метод	0.1	-
28	346443.24	4326436.29	Аналитический метод	0.1	-
29	346296.07	4326437.64	Аналитический метод	0.1	-
30	346255.71	4326449.55	Аналитический метод	0.1	-
31	346238.22	4326469.90	Аналитический метод	0.1	-
32	346185.49	4326446.86	Аналитический метод	0.1	-
33	346101.23	4326375.53	Аналитический метод	0.1	-
34	346036.76	4326332.96	Аналитический метод	0.1	-
35	346065.17	4326277.23	Аналитический метод	0.1	-
36	346103.16	4326226.74	Аналитический метод	0.1	-
37	346108.04	4326221.64	Аналитический метод	0.1	-
38	346122.32	4326155.34	Аналитический метод	0.1	-
39	346131.08	4326118.18	Аналитический метод	0.1	-
40	346144.15	4326072.11	Аналитический метод	0.1	-
41	346161.58	4326026.20	Аналитический метод	0.1	-
42	346167.82	4325993.61	Аналитический метод	0.1	-
43	346181.05	4325958.35	Аналитический метод	0.1	-
44	346202.02	4325915.52	Аналитический метод	0.1	-
45	346194.89	4325904.90	Аналитический метод	0.1	-
46	346195.22	4325904.49	Аналитический метод	0.1	-
1	346192.26	4325902.13	Аналитический метод	0.1	-

3. Сведения о характерных точках части (частей) границы объекта					
Обозначение характерных точек части границы	Координаты, м		Метод определения координат характерной точки	Средняя квадратическая погрешность положения характерной точки (Mt), м	Описание обозначения точки на местности (при наличии)
	X	Y			
1	2	3	4	5	6
-	-	-	-	-	-

Схема расположения границ публичного сервитута

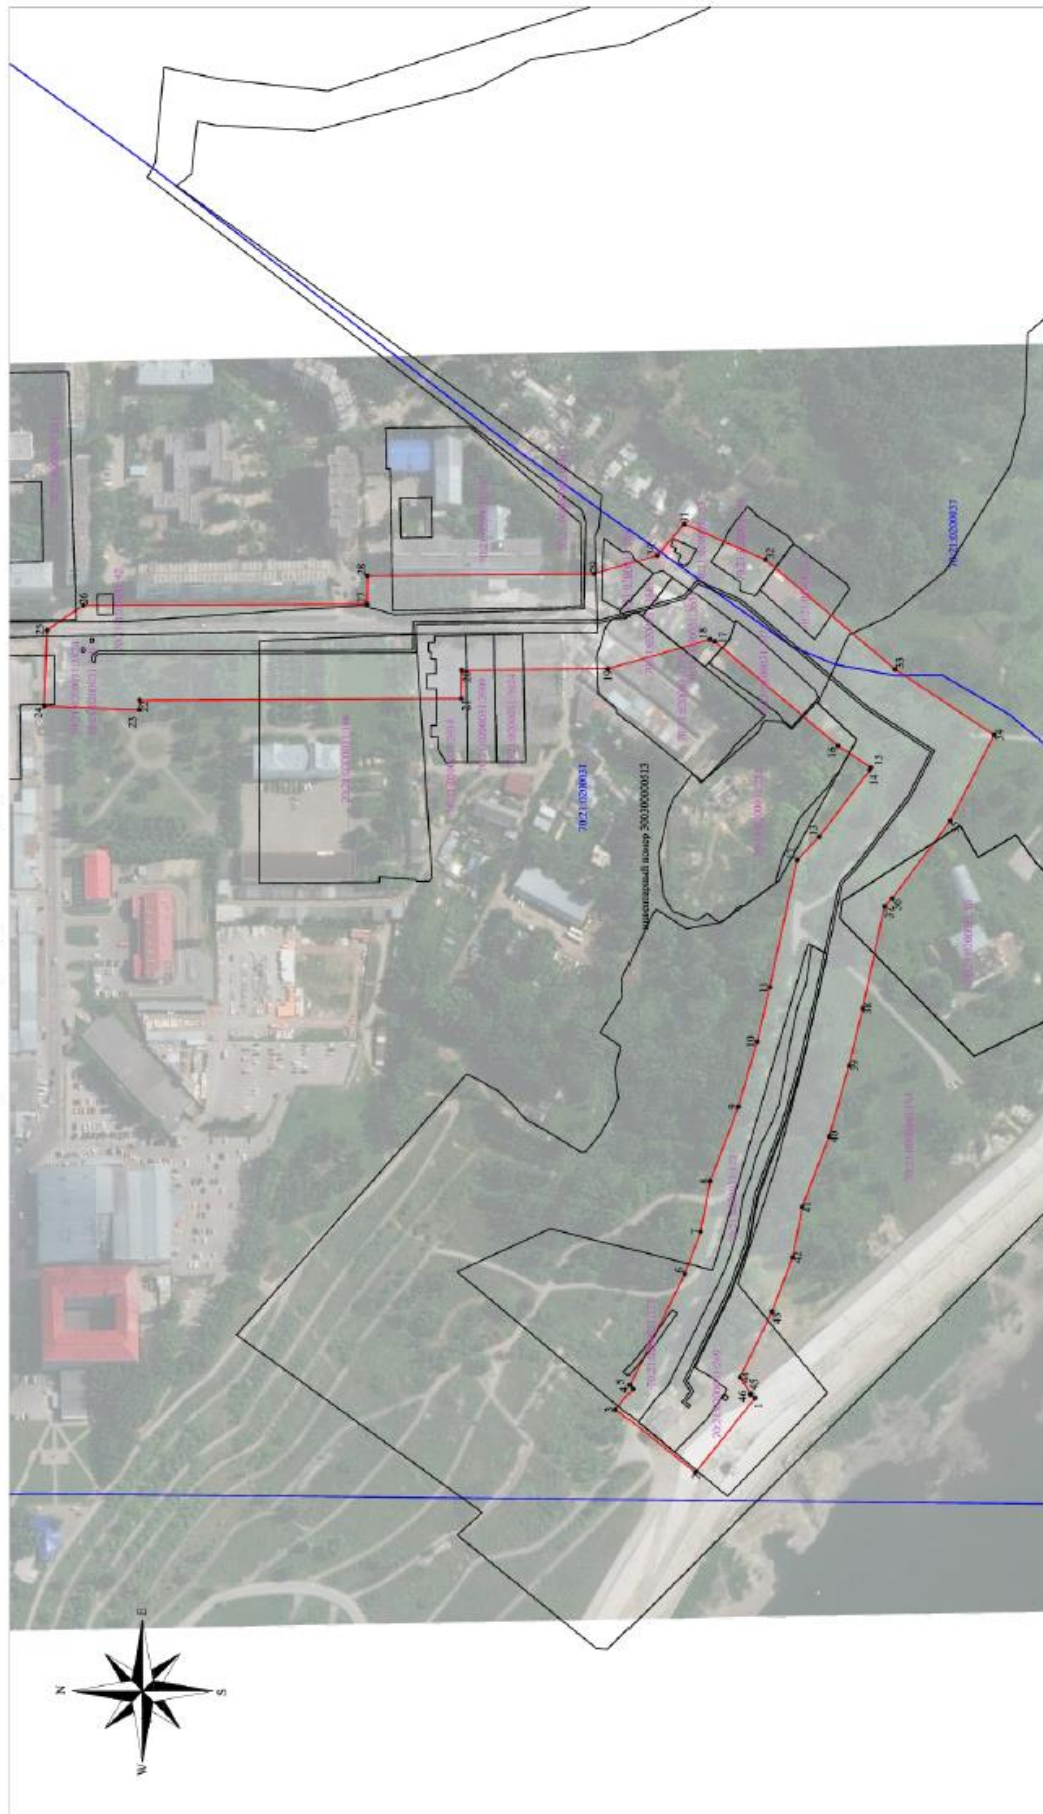

- граница публичного сервитута (30 м.)
- обозначение характерной точки публичного сервитута
- граница кадастрового квартала
- граница земельного участка
- 70:21:0000000 - обозначение номера кадастрового квартала
- 70:21:0200031:26 - обозначение номера земельного участка
- 70:21:0200031:3663 - обозначение номера объекта капитального строительства



Подпись: _____ Дата 13.07.2020г.

Место отстояния от: (для владельцев, имеющих описание местоположения границ объекта)

**Текстовое описание местоположения границ
населенных пунктов, территориальных зон, особо охраняемых природных
территорий, зон с особыми условиями использования территорий**

Прохождение границы		Описание прохождения границы
от точки	до точки	
1	2	3
-	-	-



ОПИСАНИЕ МЕСТОПОЛОЖЕНИЯ ГРАНИЦ

Публичный сервитут для размещения объектов по производству электрической энергии - Энергетический производственно-технологический комплекс – ОАО «Томскэнерго»- Государственная районная электрическая станция-2 (в состав входит 107 зданий и сооружений), адрес (местонахождение) объекта: Томская область, г. Томск, Шевченко улица, д. 44 (Трубопровод самотечный от БНТ-насосной станции и водозаборного сооружения береговой насосной станции)

(наименование объекта, местоположение границ которого описано (далее - объект))

Раздел 1

Сведения об объекте

№ п/п	Характеристики объекта	Описание характеристик
1	2	3
1.	Местоположение объекта	Томская область, город Томск, город Томск
2.	Площадь объекта +/- величина погрешности определения площади (Р +/- Дельта Р)	31168 +/- 62 м²
3.	Иные характеристики объекта	Публичный сервитут для размещения объектов по производству электрической энергии - Энергетический производственно-технологический комплекс – ОАО «Томскэнерго»- Государственная районная электрическая станция-2 (в состав входит 107 зданий и сооружений), адрес (местонахождение) объекта: Томская область, г. Томск, Шевченко улица, д. 44 (Трубопровод самотечный от БНТ-насосной станции и водозаборного сооружения береговой насосной станции), сроком действия на 49 лет в интересах АО "Томская генерация"

Раздел 2					
Сведения о местоположении границ объекта					
1. Система координат МСК-70, зона 4					
2. Сведения о характерных точках границ объекта					
Обозначение характерных точек границ	Координаты, м		Метод определения координат характерной точки	Средняя квадратическая погрешность положения характерной точки (Мf), м	Описание обозначения точки на местности (при наличии)
	X	Y			
1	2	3	4	5	6
1	346174.50	4325628.62	Аналитический метод	0.1	-
2	346174.50	4325764.50	Аналитический метод	0.1	-
3	346227.24	4325825.28	Аналитический метод	0.1	-
4	346232.23	4325824.50	Аналитический метод	0.1	-
5	346281.36	4325881.12	Аналитический метод	0.1	-
6	346228.16	4325928.66	Аналитический метод	0.1	-
7	346196.62	4325892.31	Аналитический метод	0.1	-
8	346182.60	4325893.62	Аналитический метод	0.1	-
9	346025.73	4325711.60	Аналитический метод	0.1	-
10	346103.22	4325621.11	Аналитический метод	0.1	-
1	346174.50	4325628.62	Аналитический метод	0.1	-
3. Сведения о характерных точках части (частей) границы объекта					
Обозначение характерных точек части границы	Координаты, м		Метод определения координат характерной точки	Средняя квадратическая погрешность положения характерной точки (Мf), м	Описание обозначения точки на местности (при наличии)
	X	Y			
1	2	3	4	5	6
-	-	-	-	-	-

Раздел 3							
Сведения о местоположении измененных (уточненных) границ объекта							
1. Система координат -							
2. Сведения о характерных точках границ объекта							
Обозначение характерных точек границ	Существующие координаты, м		Измененные (уточненные) координаты, м		Метод определения координат характерной точки	Средняя квадратическая погрешность положения характерной точки (Mt), м	Описание обозначения точки на местности (при наличии)
	X	Y	X	Y			
1	2	3	4	5	6	7	8
-	-	-	-	-	-	-	
3. Сведения о характерных точках части (частей) границы объекта							
Обозначение характерных точек части границы	Существующие координаты, м		Измененные (уточненные) координаты, м		Метод определения координат характерной точки	Средняя квадратическая погрешность положения характерной точки (Mt), м	Описание обозначения точки на местности (при наличии)
	X	Y	X	Y			
1	2	3	4	5	6	7	8
-	-	-	-	-	-	-	



Масштаб 1:500

- граница публичного сервитута (35 м.)
- обозначение характерной точки публичного сервитута
- граница кадастрового квартала
- граница земельного участка
- обозначение номера кадастрового квартала
- обозначение номера земельного участка
- граница объекта капитального строительства
- обозначение номера объекта капитального строительства

Подпись _____ Дата 13.07.2020г.

Место отбора пробы (или название дача, систематического описания местонахождения границ объекта

**Текстовое описание местоположения границ
населенных пунктов, территориальных зон, особо охраняемых природных
территорий, зон с особыми условиями использования территорий**

Прохождение границы		Описание прохождения границы
от точки	до точки	
1	2	3
-	-	-



ОПИСАНИЕ МЕСТОПОЛОЖЕНИЯ ГРАНИЦ		
Публичный сервитут для размещения объектов по производству электрической энергии - Энергетический производственно-технологический комплекс теплоэлектроцентрали ТЭЦ-3 (в состав входят 20 зданий и 101 сооружение), адрес (местонахождение) объекта: Томская область, г. Томск, Кузовлевский тракт, д.26 (Золошлакопроводы)		
(наименование объекта, местоположение границ которого описано (далее - объект))		
Раздел 1		
Сведения об объекте		
№ п/п	Характеристики объекта	Описание характеристик
1	2	3
1.	Местоположение объекта	Томская область, город Томск, город Томск
2.	Площадь объекта +/- величина погрешности определения площади (Р +/- Дельта Р)	268401 +/- 181 м ²
3.	Иные характеристики объекта	Публичный сервитут для размещения объектов по производству электрической энергии - Энергетический производственно-технологический комплекс теплоэлектроцентрали ТЭЦ-3 (в состав входят 20 зданий и 101 сооружение), адрес (местонахождение) объекта: Томская область, г. Томск, Кузовлевский тракт, д.26 (Золошлакопроводы), сроком действия на 49 лет в интересах АО "Томская генерация"

Раздел 2					
Сведения о местоположении границ объекта					
1. Система координат МСК-70, зона 4					
2. Сведения о характерных точках границ объекта					
Обозначение характерных точек границ	Координаты, м		Метод определения координат характерной точки	Средняя квадратическая погрешность положения характерной точки (Mt), м	Описание обозначения точки на местности (при наличии)
	X	Y			
1	2	3	4	5	6
1	366066.35	4330447.10	Аналитический метод	0.1	-
2	366037.04	4330439.80	Аналитический метод	0.1	-
3	366007.73	4330432.51	Аналитический метод	0.1	-
4	366015.03	4330403.20	Аналитический метод	0.1	-
5	366045.67	4330280.10	Аналитический метод	0.1	-
6	366090.98	4330277.94	Аналитический метод	0.1	-
7	366146.14	4330175.21	Аналитический метод	0.1	-
8	366222.22	4330171.58	Аналитический метод	0.1	-
9	366331.07	4330071.73	Аналитический метод	0.1	-
10	366483.72	4329971.86	Аналитический метод	0.1	-
11	366469.06	4329664.36	Аналитический метод	0.1	-
12	368109.94	4329280.80	Аналитический метод	0.1	-
13	368532.17	4329260.67	Аналитический метод	0.1	-
14	368576.87	4329258.55	Аналитический метод	0.1	-
15	368601.61	4329357.46	Аналитический метод	0.1	-
16	368606.85	4329357.21	Аналитический метод	0.1	-
17	368616.82	4329356.74	Аналитический метод	0.1	-
18	368626.84	4329356.26	Аналитический метод	0.1	-
19	368666.98	4329354.34	Аналитический метод	0.1	-
20	368671.74	4329454.22	Аналитический метод	0.1	-
21	368701.69	4329452.79	Аналитический метод	0.1	-
22	368706.46	4329552.66	Аналитический метод	0.1	-

2. Сведения о характерных точках границ объекта					
Обозначение характерных точек границ	Координаты, м		Метод определения координат характерной точки	Средняя квадратическая погрешность положения характерной точки (Mf), м	Описание обозначения точки на местности (при наличии)
	X	Y			
1	2	3	4	5	6
23	368726.44	4329551.71	Аналитический метод	0.1	-
24	368732.64	4329681.76	Аналитический метод	0.1	-
25	368734.72	4329725.79	Аналитический метод	0.1	-
26	368735.96	4329751.46	Аналитический метод	0.1	-
27	368737.40	4329781.64	Аналитический метод	0.1	-
28	368738.84	4329811.80	Аналитический метод	0.1	-
29	368739.76	4329831.04	Аналитический метод	0.1	-
30	368740.72	4329851.34	Аналитический метод	0.1	-
31	368750.52	4329850.88	Аналитический метод	0.1	-
32	368790.65	4329848.96	Аналитический метод	0.1	-
33	368795.41	4329948.85	Аналитический метод	0.1	-
34	368805.19	4329948.38	Аналитический метод	0.1	-
35	368815.18	4329947.90	Аналитический метод	0.1	-
36	368825.19	4329947.43	Аналитический метод	0.1	-
37	368835.16	4329946.96	Аналитический метод	0.1	-
38	368845.14	4329946.48	Аналитический метод	0.1	-
39	368855.16	4329946.01	Аналитический метод	0.1	-
40	368865.11	4329945.53	Аналитический метод	0.1	-
41	368875.11	4329945.05	Аналитический метод	0.1	-
42	368885.09	4329944.57	Аналитический метод	0.1	-
43	368895.10	4329944.10	Аналитический метод	0.1	-
44	368905.07	4329943.62	Аналитический метод	0.1	-
45	368915.05	4329943.14	Аналитический метод	0.1	-
46	368925.07	4329942.67	Аналитический метод	0.1	-
47	368935.03	4329942.20	Аналитический метод	0.1	-
48	368975.19	4329940.27	Аналитический метод	0.1	-

2. Сведения о характерных точках границ объекта					
Обозначение характерных точек границ	Координаты, м		Метод определения координат характерной точки	Средняя квадратическая погрешность положения характерной точки (Mf), м	Описание обозначения точки на местности (при наличии)
	X	Y			
1	2	3	4	5	6
49	368979.95	4330040.15	Аналитический метод	0.1	-
50	368989.73	4330039.69	Аналитический метод	0.1	-
51	368999.75	4330039.22	Аналитический метод	0.1	-
52	369009.70	4330038.74	Аналитический метод	0.1	-
53	369019.69	4330038.26	Аналитический метод	0.1	-
54	369029.70	4330037.79	Аналитический метод	0.1	-
55	369039.67	4330037.31	Аналитический метод	0.1	-
56	369049.66	4330036.83	Аналитический метод	0.1	-
57	369059.63	4330036.35	Аналитический метод	0.1	-
58	369069.65	4330035.88	Аналитический метод	0.1	-
59	369079.62	4330035.40	Аналитический метод	0.1	-
60	369089.61	4330034.93	Аналитический метод	0.1	-
61	369099.63	4330034.46	Аналитический метод	0.1	-
62	369109.57	4330033.98	Аналитический метод	0.1	-
63	369139.74	4330032.53	Аналитический метод	0.1	-
64	369141.19	4330062.70	Аналитический метод	0.1	-
65	369142.63	4330092.86	Аналитический метод	0.1	-
66	369112.47	4330094.31	Аналитический метод	0.1	-
67	369102.47	4330094.79	Аналитический метод	0.1	-
68	369092.50	4330095.26	Аналитический метод	0.1	-
69	369082.51	4330095.74	Аналитический метод	0.1	-
70	369072.49	4330096.22	Аналитический метод	0.1	-
71	369062.53	4330096.68	Аналитический метод	0.1	-
72	369052.55	4330097.16	Аналитический метод	0.1	-
73	369042.56	4330097.64	Аналитический метод	0.1	-
74	369032.54	4330098.12	Аналитический метод	0.1	-

2. Сведения о характерных точках границ объекта					
Обозначение характерных точек границ	Координаты, м		Метод определения координат характерной точки	Средняя квадратическая погрешность положения характерной точки (Mf), м	Описание обозначения точки на местности (при наличии)
	X	Y			
1	2	3	4	5	6
75	369022.58	4330098.59	Аналитический метод	0.1	-
76	369012.59	4330099.07	Аналитический метод	0.1	-
77	369002.59	4330099.55	Аналитический метод	0.1	-
78	368992.62	4330100.02	Аналитический метод	0.1	-
79	368982.63	4330100.50	Аналитический метод	0.1	-
80	368972.65	4330100.97	Аналитический метод	0.1	-
81	368962.64	4330101.45	Аналитический метод	0.1	-
82	368922.50	4330103.34	Аналитический метод	0.1	-
83	368917.74	4330003.49	Аналитический метод	0.1	-
84	368907.96	4330003.95	Аналитический метод	0.1	-
85	368897.94	4330004.43	Аналитический метод	0.1	-
86	368887.98	4330004.90	Аналитический метод	0.1	-
87	368877.99	4330005.38	Аналитический метод	0.1	-
88	368868.00	4330005.86	Аналитический метод	0.1	-
89	368858.00	4330006.34	Аналитический метод	0.1	-
90	368848.03	4330006.81	Аналитический метод	0.1	-
91	368838.05	4330007.29	Аналитический метод	0.1	-
92	368828.03	4330007.77	Аналитический метод	0.1	-
93	368818.07	4330008.24	Аналитический метод	0.1	-
94	368808.08	4330008.71	Аналитический метод	0.1	-
95	368798.10	4330009.19	Аналитический метод	0.1	-
96	368788.08	4330009.67	Аналитический метод	0.1	-
97	368778.11	4330010.14	Аналитический метод	0.1	-
98	368737.96	4330012.07	Аналитический метод	0.1	-
99	368733.20	4329912.17	Аналитический метод	0.1	-
100	368723.39	4329912.64	Аналитический метод	0.1	-

2. Сведения о характерных точках границ объекта					
Обозначение характерных точек границ	Координаты, м		Метод определения координат характерной точки	Средняя квадратическая погрешность положения характерной точки (Мt), м	Описание обозначения точки на местности (при наличии)
	X	Y			
1	2	3	4	5	6
101	368683.25	4329914.54	Аналитический метод	0.1	-
102	368677.07	4329784.51	Аналитический метод	0.1	-
103	368672.31	4329684.64	Аналитический метод	0.1	-
104	368668.98	4329614.93	Аналитический метод	0.1	-
105	368649.00	4329615.88	Аналитический метод	0.1	-
106	368644.24	4329516.00	Аналитический метод	0.1	-
107	368614.28	4329517.44	Аналитический метод	0.1	-
108	368609.52	4329417.56	Аналитический метод	0.1	-
109	368589.75	4329418.50	Аналитический метод	0.1	-
110	368555.03	4329420.16	Аналитический метод	0.1	-
111	368530.29	4329321.23	Аналитический метод	0.1	-
112	368118.32	4329340.87	Аналитический метод	0.1	-
113	366531.79	4329711.72	Аналитический метод	0.1	-
114	366545.69	4330003.49	Аналитический метод	0.1	-
115	366368.27	4330119.57	Аналитический метод	0.1	-
116	366246.93	4330230.88	Аналитический метод	0.1	-
117	366183.18	4330233.91	Аналитический метод	0.1	-
118	366128.02	4330336.65	Аналитический метод	0.1	-
119	366093.43	4330338.30	Аналитический метод	0.1	-
120	366073.64	4330417.79	Аналитический метод	0.1	-
1	366066.35	4330447.10	Аналитический метод	0.1	-

3. Сведения о характерных точках части (частей) границы объекта					
Обозначение характерных точек части границы	Координаты, м		Метод определения координат характерной точки	Средняя квадратическая погрешность положения характерной точки (Mt), м	Описание обозначения точки на местности (при наличии)
	X	Y			
1	2	3	4	5	6
-	-	-	-	-	-

Раздел 3							
Сведения о местоположении измененных (уточненных) границ объекта							
1. Система координат -							
2. Сведения о характерных точках границ объекта							
Обозначение характерных точек границ	Существующие координаты, м		Измененные (уточненные) координаты, м		Метод определения координат характерной точки	Средняя квадратическая погрешность положения характерной точки (Mt), м	Описание обозначения точки на местности (при наличии)
	X	Y	X	Y			
1	2	3	4	5	6	7	8
-	-	-	-	-	-	-	
3. Сведения о характерных точках части (частей) границы объекта							
Обозначение характерных точек части границы	Существующие координаты, м		Измененные (уточненные) координаты, м		Метод определения координат характерной точки	Средняя квадратическая погрешность положения характерной точки (Mt), м	Описание обозначения точки на местности (при наличии)
	X	Y	X	Y			
1	2	3	4	5	6	7	8
-	-	-	-	-	-	-	

— граница публичного сервитута (30 м).
— обозначение характерной точки публичного сервитута
— граница кадастрового квартала
— граница земельного участка
— обозначение номера кадастрового квартала
— обозначение номера земельного участка
70-21:0100001:15
70-21:0100001:15
70-21:0200031:3663
70-21:0200031:3663

Подпись _____ Дата 13.07.2020г.



Место отбора почв (для 1-й точки) было, соответственно, отнесено к местоположению траншеи № 1.

Схема расположения границ публичного сервитута

Выноска 3



Масштаб 1:500

- граница публичного сервитута (30 м.)
- обозначение характерной точки публичного сервитута
- граница кадастрового квартала
- граница земельного участка
- обозначение номера кадастрового квартала
- обозначение номера земельного участка
- граница объекта капитального строительства
- обозначение номера объекта капитального строительства




Подпись: Дата 13.07.2020г.

Место отбора пробы (для кернов) в шах. геологическом скважине, граница объекта

Схема расположения границы публичного сервитута

Выноска 4

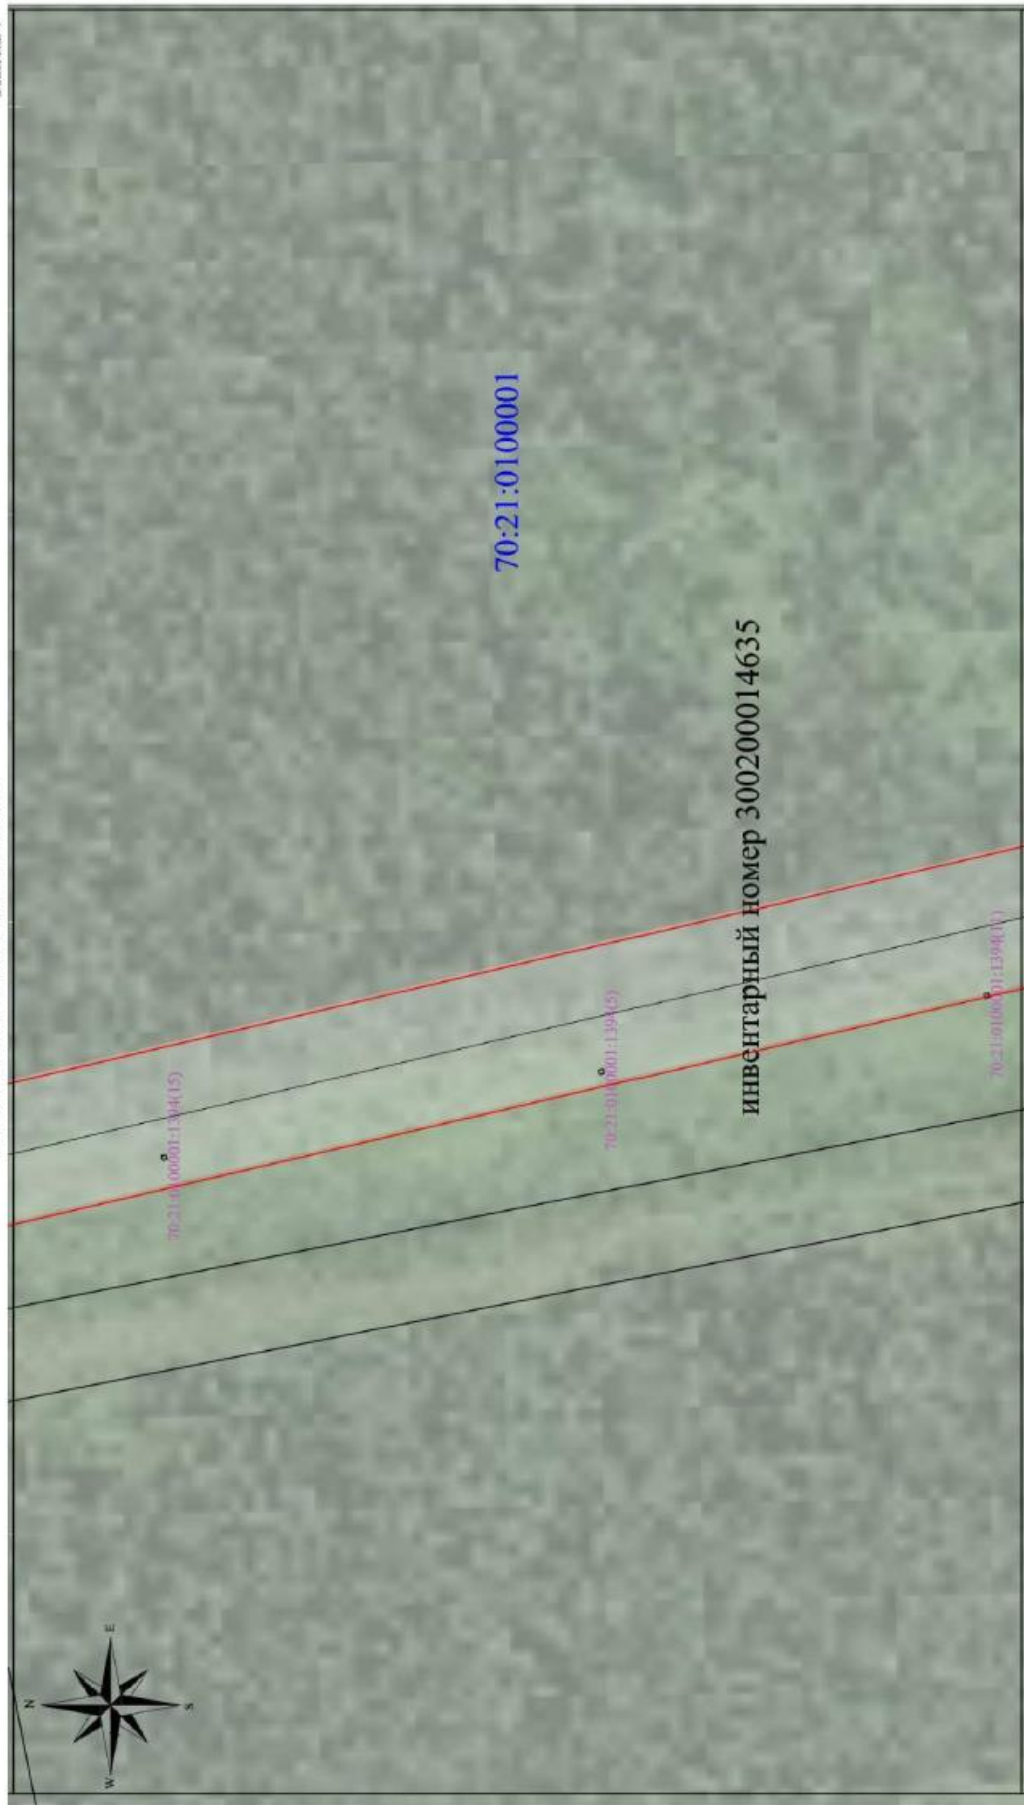

Масштаб 1:500

- граница публичного сервитута (30 м.)
- обозначение характерной точки публичного сервитута
- граница кадастрового квартала
- граница земельного участка
- 70:21:0000000 — обозначение номера кадастрового квартала
- 70:21:0100001:15 — обозначение номера земельного участка
- 70:21:0200031:3463 — обозначение номера объекта капитального строительства



Подпись: _____ Дата 13.07.2020г.

Место изготовления: Москва, ЦНТ, Ленинский район, осуществляющего отнесение местоположения границ объекта

Схема расположения границ публичного сервитута

Выноска 7




- граница публичного сервитута (30 м.)
- обозначение характерной точки публичного сервитута
- граница кадастрового квартала
- граница земельного участка
- 70:21:0000000 — обозначение номера кадастрового квартала
- 70:21:0100001:15 — обозначение номера земельного участка
- граница объекта капитального строительства
- 70:21:0200031:3663 — обозначение номера объекта капитального строительства

Подпись: _____ Дата 13.07.2020г.

Место отнесения земель к категории земель населенных пунктов, осуществление обременения земельной территории

Схема расположения границ публичного сервитута

Выноска 8

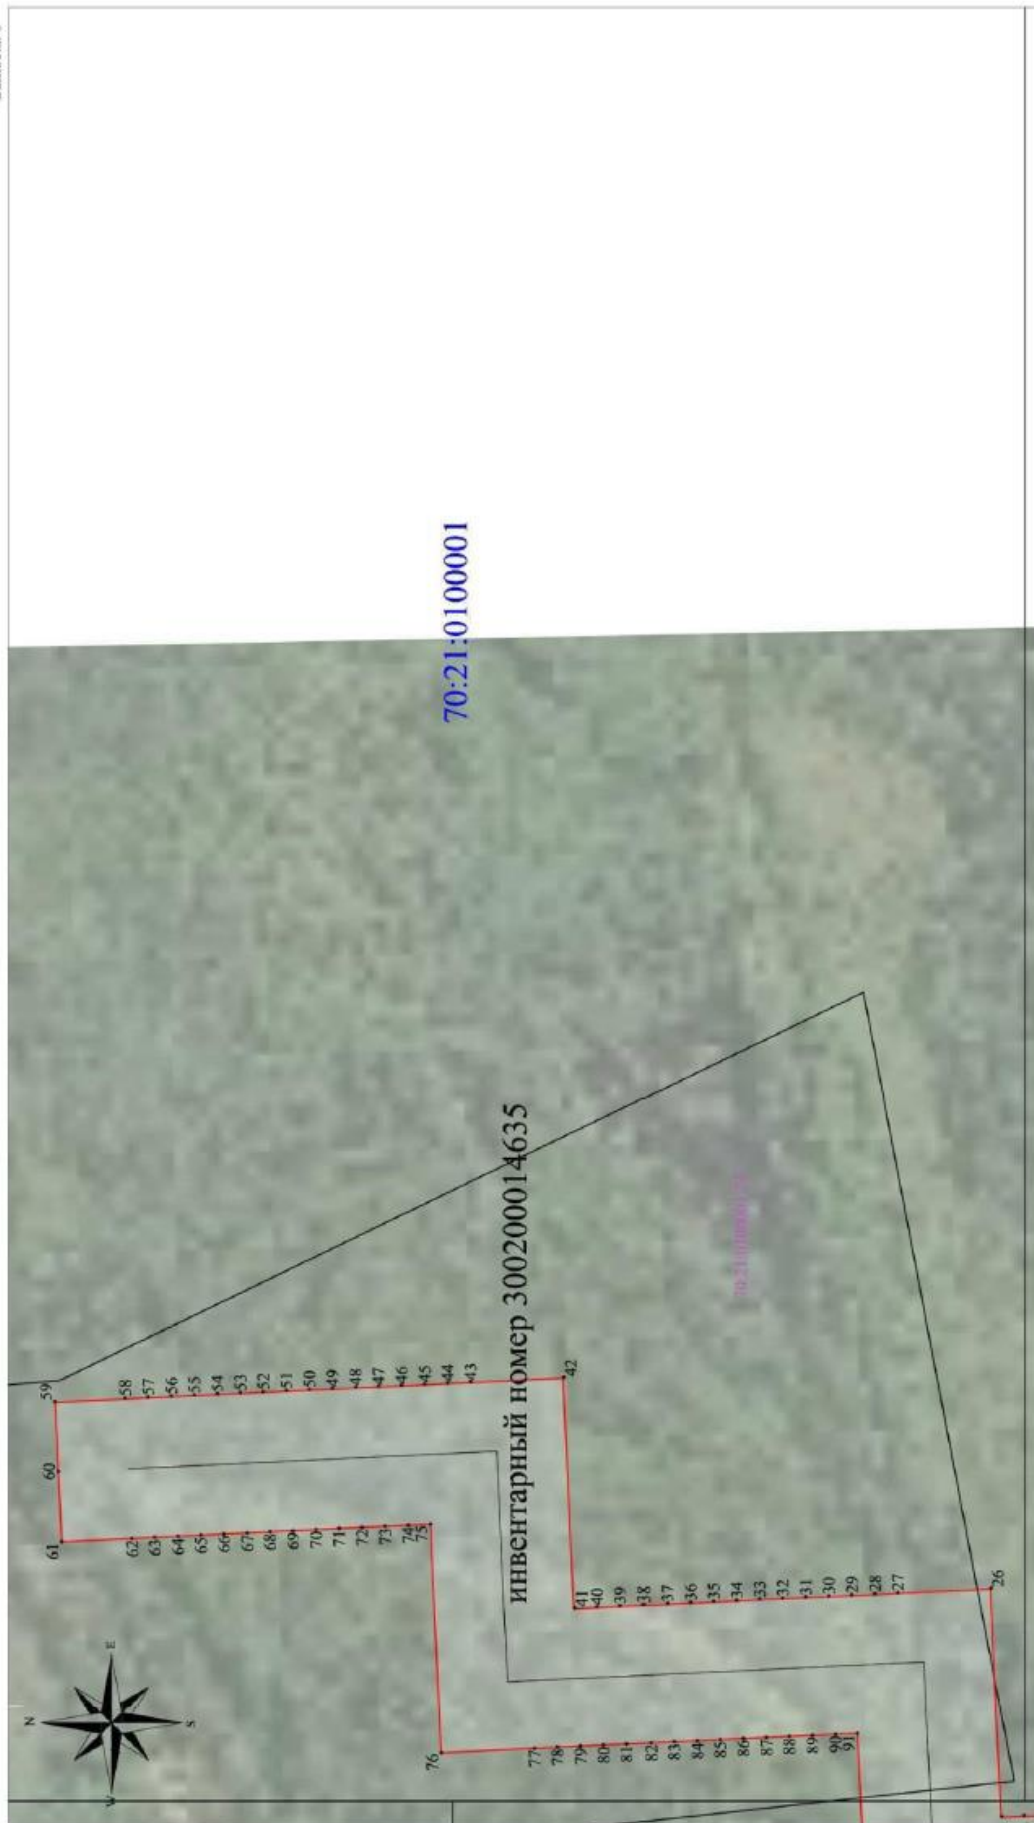

- граница публичного сервитута (30 м.)
 - обозначение характерной точки публичного сервитута
 - граница кадастрового квартала
 - граница земельного участка
 - граница номера кадастрового квартала
 - обозначение номера земельного участка
 - граница объекта капитального строительства
 - обозначение номера объекта капитального строительства
- 70:21:0000000
- 70:21:0100001:15
- 70:21:0200031:363

Подпись: _____ Дата 13.07.2020г.

Место отнесения: _____

Место отнесения: _____

Схема расположения границ публичного сервитута



- граница публичного сервитута (30 м.)
- обозначение характерной точки публичного сервитута
- граница кадастрового квартала
- граница земельного участка
- обозначение номера кадастрового квартала
- обозначение номера земельного участка
- граница объекта капитального строительства
- обозначение номера объекта капитального строительства



Подпись: _____ Дата 13.07.2020г.

Место отправления и хранения документа, систематического обозначения границ объекта

**Текстовое описание местоположения границ
населенных пунктов, территориальных зон, особо охраняемых природных
территорий, зон с особыми условиями использования территорий**

Прохождение границы		Описание прохождения границы
от точки	до точки	
1	2	3
-	-	-



ОПИСАНИЕ МЕСТОПОЛОЖЕНИЯ ГРАНИЦ		
Публичный сервитут для размещения объектов по производству электрической энергии - Энергетический производственно-технологический комплекс теплоэлектроцентрали ТЭЦ-3 (в состав входят 20 зданий и 101 сооружение), адрес (местонахождение) объекта: Томская область, г. Томск, Кузовлевский тракт, д.26 (Шламопровод от химводоотчистки до золоотвала чугунный)		
(наименование объекта, местоположение границ которого описано (далее - объект))		
Раздел 1		
Сведения об объекте		
№ п/п	Характеристики объекта	Описание характеристик
1	2	3
1.	Местоположение объекта	Томская область, город Томск, город Томск
2.	Площадь объекта +/- величина погрешности определения площади (Р +/- Дельта Р)	270210 +/- 182 м²
3.	Иные характеристики объекта	Публичный сервитут для размещения объектов по производству электрической энергии - Энергетический производственно-технологический комплекс теплоэлектроцентрали ТЭЦ-3 (в состав входят 20 зданий и 101 сооружение), адрес (местонахождение) объекта: Томская область, г. Томск, Кузовлевский тракт, д.26 (Шламопровод от химводоотчистки до золоотвала чугунный), сроком действия на 49 лет в интересах АО "Томская генерация"

Раздел 2					
Сведения о местоположении границ объекта					
1. Система координат МСК-70, зона 4					
2. Сведения о характерных точках границ объекта					
Обозначение характерных точек границ	Координаты, м		Метод определения координат характерной точки	Средняя квадратическая погрешность положения характерной точки (Мt), м	Описание обозначения точки на местности (при наличии)
	X	Y			
1	2	3	4	5	6
1	366007.49	4330432.66	Аналитический метод	0.1	-
2	366036.99	4330440.00	Аналитический метод	0.1	-
3	366066.49	4330447.34	Аналитический метод	0.1	-
4	366073.83	4330417.84	Аналитический метод	0.1	-
5	366093.59	4330338.49	Аналитический метод	0.1	-
6	366128.14	4330336.85	Аналитический метод	0.1	-
7	366183.30	4330234.11	Аналитический метод	0.1	-
8	366247.02	4330231.07	Аналитический метод	0.1	-
9	366368.39	4330119.73	Аналитический метод	0.1	-
10	366545.90	4330003.59	Аналитический метод	0.1	-
11	366531.99	4329711.88	Аналитический метод	0.1	-
12	368118.35	4329341.07	Аналитический метод	0.1	-
13	368530.13	4329321.44	Аналитический метод	0.1	-
14	368554.87	4329420.36	Аналитический метод	0.1	-
15	368589.76	4329418.69	Аналитический метод	0.1	-
16	368609.33	4329417.76	Аналитический метод	0.1	-
17	368614.09	4329517.65	Аналитический метод	0.1	-
18	368644.05	4329516.21	Аналитический метод	0.1	-
19	368648.81	4329616.09	Аналитический метод	0.1	-
20	368668.79	4329615.14	Аналитический метод	0.1	-
21	368672.11	4329684.65	Аналитический метод	0.1	-
22	368676.87	4329784.52	Аналитический метод	0.1	-

2. Сведения о характерных точках границ объекта					
Обозначение характерных точек границ	Координаты, м		Метод определения координат характерной точки	Средняя квадратическая погрешность положения характерной точки (Mt), м	Описание обозначения точки на местности (при наличии)
	X	Y			
1	2	3	4	5	6
23	368683.06	4329914.74	Аналитический метод	0.1	-
24	368723.40	4329912.84	Аналитический метод	0.1	-
25	368733.01	4329912.38	Аналитический метод	0.1	-
26	368737.77	4330012.28	Аналитический метод	0.1	-
27	368778.12	4330010.34	Аналитический метод	0.1	-
28	368788.09	4330009.87	Аналитический метод	0.1	-
29	368798.11	4330009.39	Аналитический метод	0.1	-
30	368808.09	4330008.91	Аналитический метод	0.1	-
31	368818.08	4330008.44	Аналитический метод	0.1	-
32	368828.04	4330007.97	Аналитический метод	0.1	-
33	368838.06	4330007.49	Аналитический метод	0.1	-
34	368848.04	4330007.01	Аналитический метод	0.1	-
35	368858.00	4330006.54	Аналитический метод	0.1	-
36	368868.01	4330006.06	Аналитический метод	0.1	-
37	368878.00	4330005.58	Аналитический метод	0.1	-
38	368887.99	4330005.10	Аналитический метод	0.1	-
39	368897.95	4330004.63	Аналитический метод	0.1	-
40	368907.97	4330004.15	Аналитический метод	0.1	-
41	368917.55	4330003.70	Аналитический метод	0.1	-
42	368922.31	4330103.55	Аналитический метод	0.1	-
43	368962.65	4330101.65	Аналитический метод	0.1	-
44	368972.66	4330101.17	Аналитический метод	0.1	-
45	368982.64	4330100.70	Аналитический метод	0.1	-
46	368992.63	4330100.22	Аналитический метод	0.1	-
47	369002.60	4330099.75	Аналитический метод	0.1	-
48	369012.60	4330099.27	Аналитический метод	0.1	-

2. Сведения о характерных точках границ объекта					
Обозначение характерных точек границ	Координаты, м		Метод определения координат характерной точки	Средняя квадратическая погрешность положения характерной точки (M _t), м	Описание обозначения точки на местности (при наличии)
	X	Y			
1	2	3	4	5	6
49	369022.59	4330098.79	Аналитический метод	0.1	-
50	369032.55	4330098.32	Аналитический метод	0.1	-
51	369042.57	4330097.84	Аналитический метод	0.1	-
52	369052.56	4330097.36	Аналитический метод	0.1	-
53	369062.54	4330096.88	Аналитический метод	0.1	-
54	369072.50	4330096.42	Аналитический метод	0.1	-
55	369082.52	4330095.94	Аналитический метод	0.1	-
56	369092.51	4330095.46	Аналитический метод	0.1	-
57	369102.48	4330094.99	Аналитический метод	0.1	-
58	369112.48	4330094.51	Аналитический метод	0.1	-
59	369142.84	4330093.05	Аналитический метод	0.1	-
60	369141.39	4330062.69	Аналитический метод	0.1	-
61	369139.93	4330032.32	Аналитический метод	0.1	-
62	369109.56	4330033.78	Аналитический метод	0.1	-
63	369099.62	4330034.26	Аналитический метод	0.1	-
64	369089.60	4330034.73	Аналитический метод	0.1	-
65	369079.61	4330035.20	Аналитический метод	0.1	-
66	369069.64	4330035.68	Аналитический метод	0.1	-
67	369059.62	4330036.15	Аналитический метод	0.1	-
68	369049.65	4330036.63	Аналитический метод	0.1	-
69	369039.66	4330037.11	Аналитический метод	0.1	-
70	369029.69	4330037.59	Аналитический метод	0.1	-
71	369019.68	4330038.06	Аналитический метод	0.1	-
72	369009.69	4330038.54	Аналитический метод	0.1	-
73	368999.74	4330039.02	Аналитический метод	0.1	-
74	368989.72	4330039.49	Аналитический метод	0.1	-

2. Сведения о характерных точках границ объекта					
Обозначение характерных точек границ	Координаты, м		Метод определения координат характерной точки	Средняя квадратическая погрешность положения характерной точки (M _t), м	Описание обозначения точки на местности (при наличии)
	X	Y			
1	2	3	4	5	6
75	368980.14	4330039.94	Аналитический метод	0.1	-
76	368975.38	4329940.06	Аналитический метод	0.1	-
77	368935.02	4329942.00	Аналитический метод	0.1	-
78	368925.06	4329942.47	Аналитический метод	0.1	-
79	368915.04	4329942.94	Аналитический метод	0.1	-
80	368905.06	4329943.42	Аналитический метод	0.1	-
81	368895.10	4329943.90	Аналитический метод	0.1	-
82	368885.08	4329944.37	Аналитический метод	0.1	-
83	368875.10	4329944.85	Аналитический метод	0.1	-
84	368865.10	4329945.33	Аналитический метод	0.1	-
85	368855.15	4329945.81	Аналитический метод	0.1	-
86	368845.13	4329946.28	Аналитический метод	0.1	-
87	368835.15	4329946.76	Аналитический метод	0.1	-
88	368825.18	4329947.23	Аналитический метод	0.1	-
89	368815.17	4329947.70	Аналитический метод	0.1	-
90	368805.18	4329948.18	Аналитический метод	0.1	-
91	368795.60	4329948.64	Аналитический метод	0.1	-
92	368790.84	4329848.75	Аналитический метод	0.1	-
93	368750.51	4329850.68	Аналитический метод	0.1	-
94	368740.91	4329851.14	Аналитический метод	0.1	-
95	368739.04	4329811.98	Аналитический метод	0.1	-
96	368738.36	4329798.13	Аналитический метод	0.1	-
97	368737.60	4329781.63	Аналитический метод	0.1	-
98	368736.15	4329751.25	Аналитический метод	0.1	-
99	368735.48	4329736.98	Аналитический метод	0.1	-
100	368732.84	4329681.75	Аналитический метод	0.1	-

2. Сведения о характерных точках границ объекта					
Обозначение характерных точек границ	Координаты, м		Метод определения координат характерной точки	Средняя квадратическая погрешность положения характерной точки (Mt), м	Описание обозначения точки на местности (при наличии)
	X	Y			
1	2	3	4	5	6
101	368726.63	4329551.50	Аналитический метод	0.1	-
102	368706.65	4329552.46	Аналитический метод	0.1	-
103	368701.88	4329452.58	Аналитический метод	0.1	-
104	368671.93	4329454.02	Аналитический метод	0.1	-
105	368667.17	4329354.13	Аналитический метод	0.1	-
106	368626.83	4329356.06	Аналитический метод	0.1	-
107	368616.81	4329356.54	Аналитический метод	0.1	-
108	368606.84	4329357.02	Аналитический метод	0.1	-
109	368601.76	4329357.26	Аналитический метод	0.1	-
110	368577.03	4329258.34	Аналитический метод	0.1	-
111	368532.16	4329260.47	Аналитический метод	0.1	-
112	368109.91	4329280.60	Аналитический метод	0.1	-
113	366468.85	4329664.20	Аналитический метод	0.1	-
114	366483.51	4329971.75	Аналитический метод	0.1	-
115	366330.95	4330071.57	Аналитический метод	0.1	-
116	366222.14	4330171.39	Аналитический метод	0.1	-
117	366146.02	4330175.02	Аналитический метод	0.1	-
118	366090.86	4330277.75	Аналитический метод	0.1	-
119	366045.51	4330279.90	Аналитический метод	0.1	-
120	366014.84	4330403.16	Аналитический метод	0.1	-
1	366007.49	4330432.66	Аналитический метод	0.1	-

3. Сведения о характерных точках части (частей) границы объекта					
Обозначение характерных точек части границы	Координаты, м		Метод определения координат характерной точки	Средняя квадратическая погрешность положения характерной точки (Mt), м	Описание обозначения точки на местности (при наличии)
	X	Y			
1	2	3	4	5	6
-	-	-	-	-	-

Раздел 3

Сведения о местоположении измененных (уточненных) границ объекта

1. Система координат -

2. Сведения о характерных точках границ объекта

Обозначение характерных точек границ	Существующие координаты, м		Измененные (уточненные) координаты, м		Метод определения координат характерной точки	Средняя квадратическая погрешность положения характерной точки (Mt), м	Описание обозначения точки на местности (при наличии)
	X	Y	X	Y			
1	2	3	4	5	6	7	8
-	-	-	-	-	-	-	-

3. Сведения о характерных точках части (частей) границы объекта

Обозначение характерных точек части границы	Существующие координаты, м		Измененные (уточненные) координаты, м		Метод определения координат характерной точки	Средняя квадратическая погрешность положения характерной точки (Mf), м	Описание обозначения точки на местности (при наличии)
	X	Y	X	Y			
1	2	3	4	5	6	7	8
-	-	-	-	-	-	-	



- граница земельного участка
— граница кадастрового квартала
— обозначение номера кадастрового квартала
— обозначение номера земельного участка
70-21-01000001
70-21-01000001:15
70-21-0200031:3663

Подпись: _____ Дата 13.07.2020г.

Место отложения мусора (при вращении) должно соответствовать границе объекта



Масштаб 1:500

- граница публичного сервитута (30 м.)
- обозначение характерной точки публичного сервитута
- граница кадастрового квартала
- граница земельного участка
- обозначение номера кадастрового квартала
- обозначение номера земельного участка
- граница объекта капитального строительства
- обозначение номера объекта капитального строительства




Подпись: Дата 13.07.2020г.

Место отачивания: (указано в акте, составляющем основание возникновения границ объекта)

Схема расположения границ публичного сервитута

Выноска 4

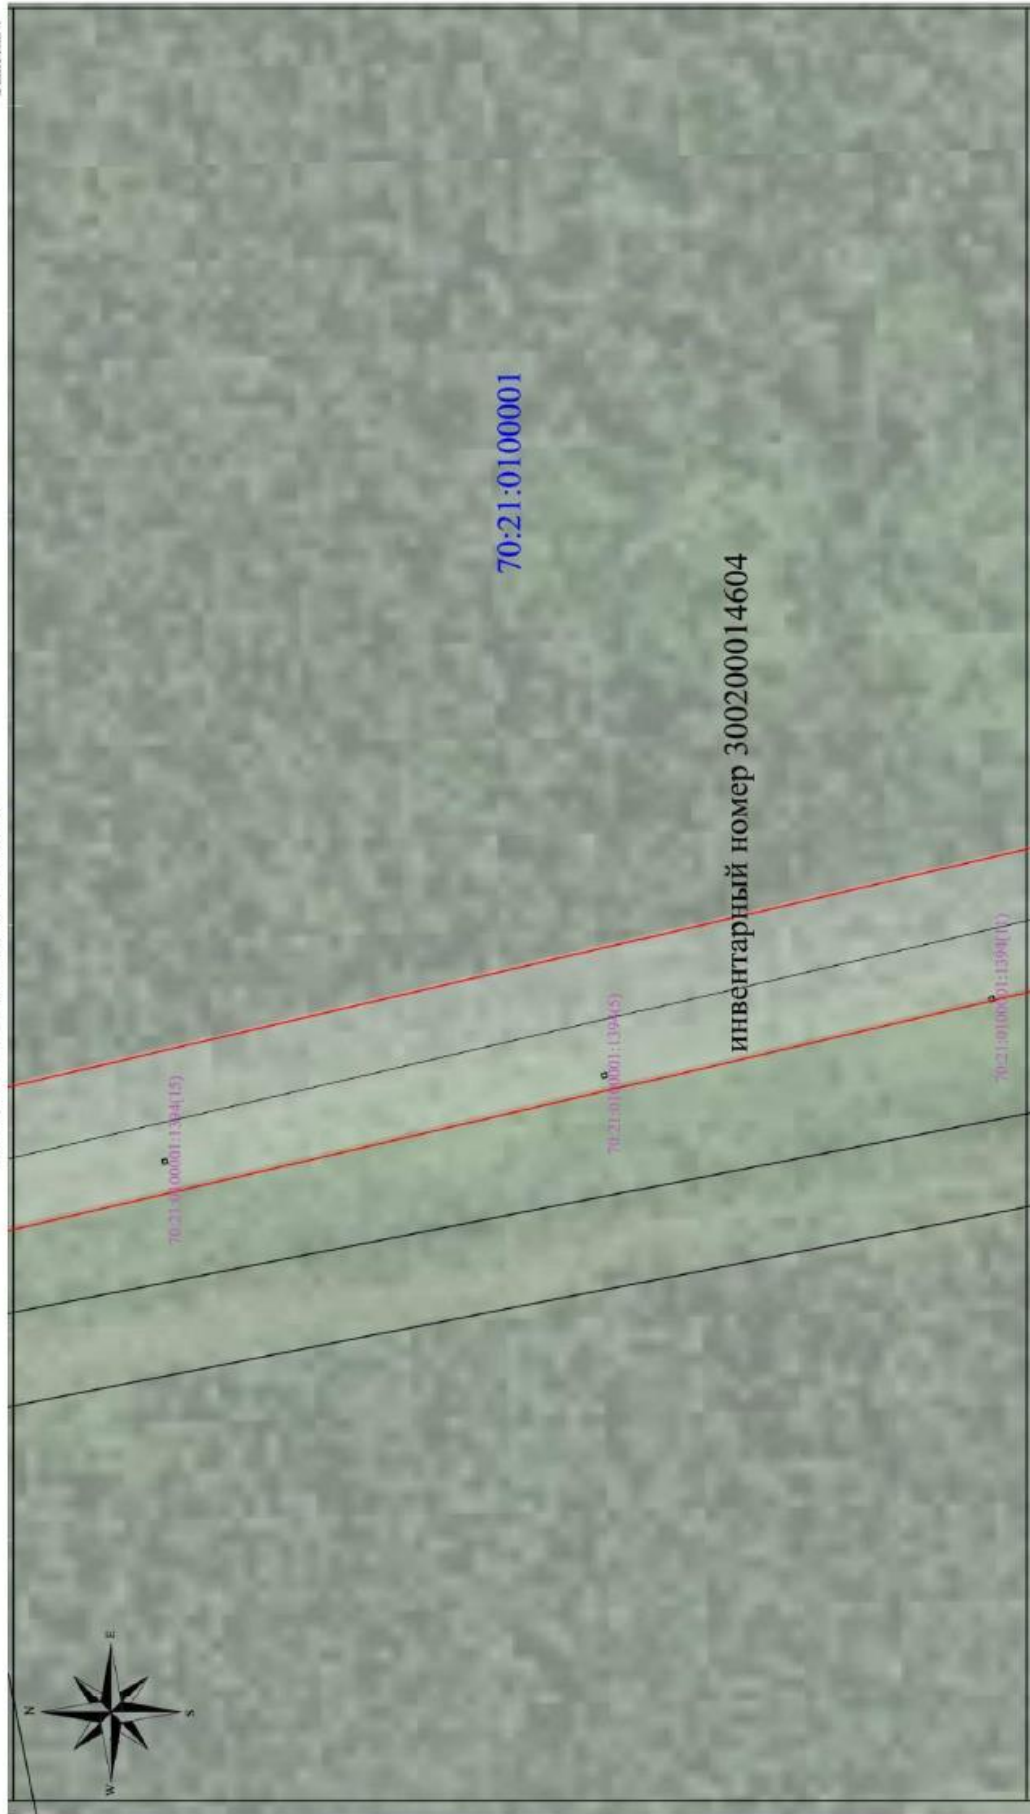

Масштаб 1:500

- граница публичного сервитута (30 м.)
- обозначение характерной точки публичного сервитута
- граница кадастрового квартала
- граница земельного участка
- 70:21:0000000 - обозначение номера кадастрового квартала
- 70:21:0100001:15 - обозначение номера земельного участка
- 70:21:0200031:363 - обозначение номера объекта капитального строительства



Подпись _____ Дата 13.07.2020г.

Место размещения выноски (Уч. Зем. Уч. Зона, оставившего обозначение местоположения границ объекта)

Схема расположения границ публичного сервитута

Выноска 5



Масштаб 1:500

- граница публичного сервитута (30 м.)
- обозначение характерной точки публичного сервитута
- граница кадастрового квартала
- граница земельного участка
- 70:21:0000000 - обозначение номера кадастрового квартала
- 70:21:0100001:15 - обозначение номера земельного участка
- 70:21:0200031:3663 - обозначение номера объекта капитального строительства



Подпись: _____ Дата 13.07.2020г.

Место отбора пробы (для лабораторного исследования) в соответствии с требованиями законодательства Республики Казахстан



Машина 1:500

— граница публичного сервитута (30 м.)
— обозначение характерной точки публичного сервитута
— граница кадастрового квартала
— граница земельного участка
— обозначение номера кадастрового квартала
— обозначение номера земельного участка
— граница объекта капитального строительства
— обозначение номера объекта капитального строительства

Подпись _____ Дата 13.07.2020г.

Место отнесения к границе (для патентов) и зона, составляющая створение жемчужно-железистых граней объекта

Схема расположения границ публичного сервитута


Выносок 7



- граница публичного сервитута (30 м.)
- обозначение характерной точки публичного сервитута
- граница кадастрового квартала
- граница земельного участка
- 70:21:0000000 - обозначение номера кадастрового квартала
- 70:21:0100001:15 - обозначение номера земельного участка
- 70:21:0200031:3663 - обозначение номера объекта капитального строительства

Подпись: _____ Дата 13.07.2020г.

Место отвода земель (ФН, МР, ЧО) ввд, оставшегося оснований местоположения границ объекта

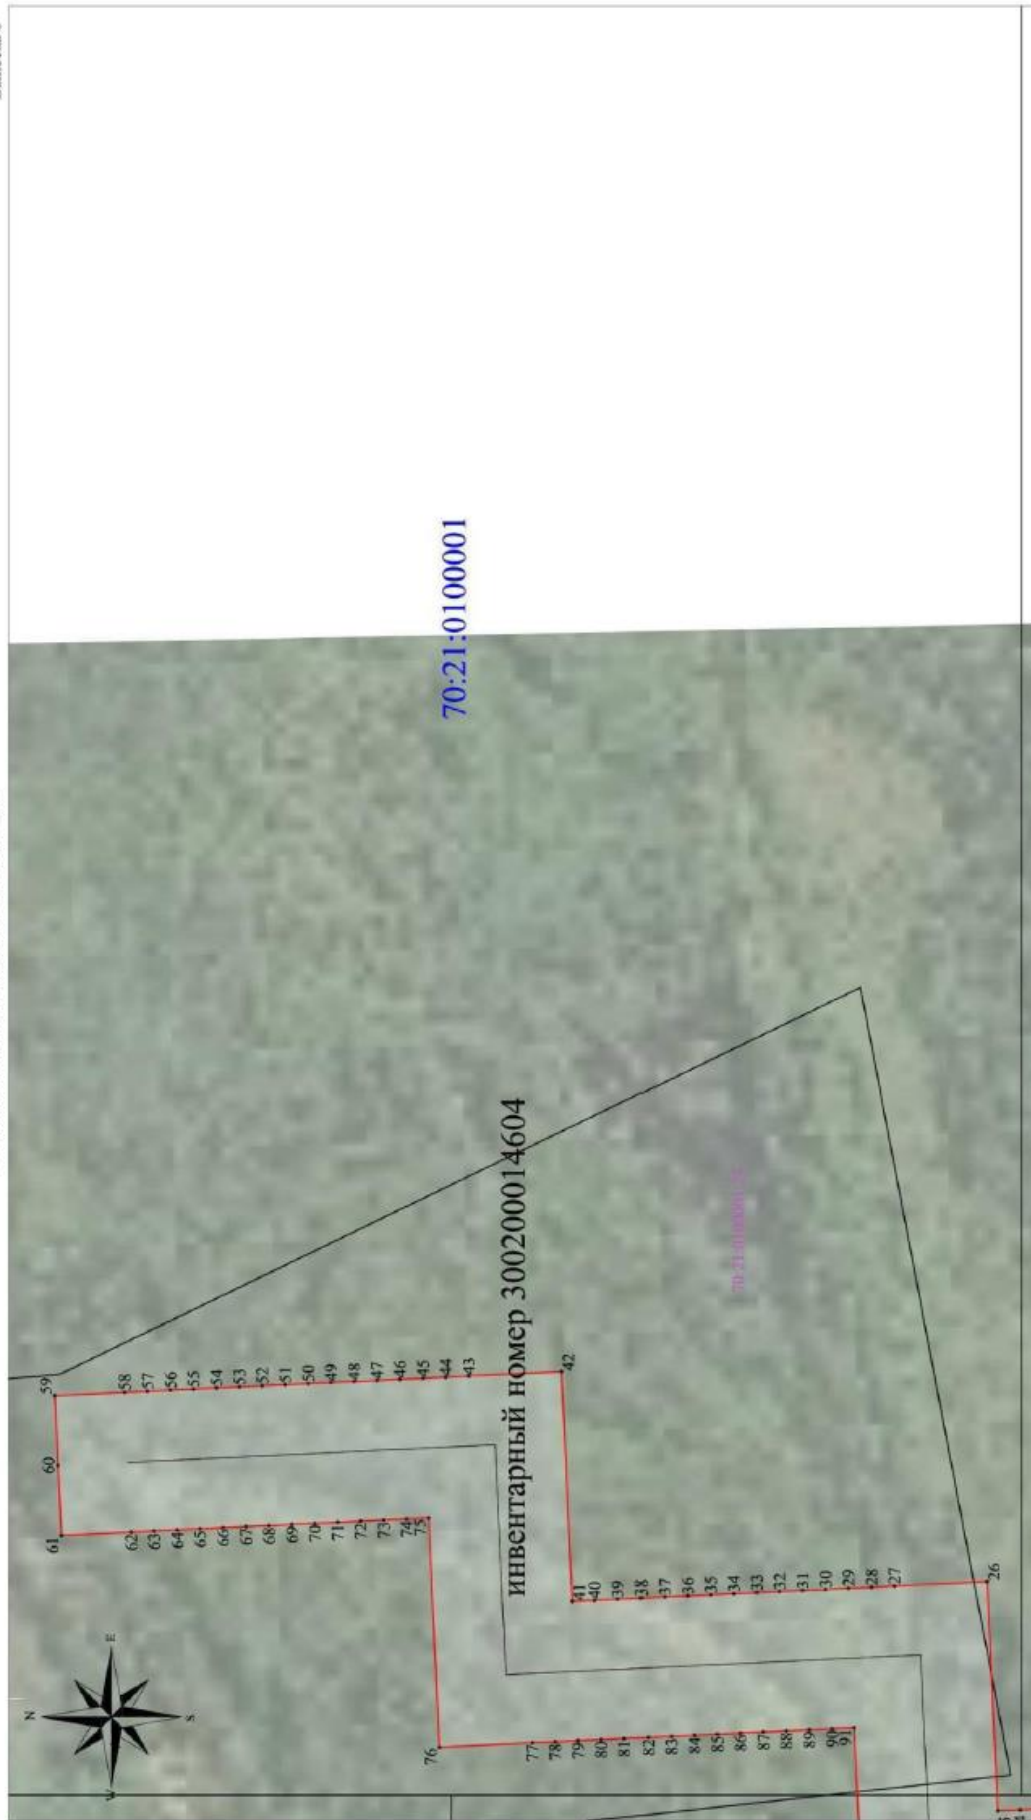

Машинаб 1:500

—	— граница публичного сервитута (30 м).
—	— обозначение характерной точки публичного сервитута
—	— граница кадастрового квартала
—	— граница земельного участка
—	— обозначение номера кадастрового квартала
—	— обозначение номера земельного участка
—	— обозначение номера объекта капитального строительства
—	— обозначение номера объекта капитального строительства

Подпись _____ Дата 13.07.2020г.

Местоположение (схема) парка, оставившего современное состояние после границы области

Схема расположения грани публичного сервитута



Масштаб 1:2000

- граница публичного сервитута (30 м.)
- обозначение характерной точки публичного сервитута
- граница кадастрового квартала
- граница земельного участка
- обозначение номера кадастрового квартала
- обозначение номера земельного участка
- граница объекта капитального строительства
- обозначение номера объекта капитального строительства



Подпись: Дата 13.07.2020г.

Место отразмещения (с/н, к/н) знака, составленного описанием местоположения границ объекта

**Текстовое описание местоположения границ
населенных пунктов, территориальных зон, особо охраняемых природных
территорий, зон с особыми условиями использования территорий**

Прохождение границы		Описание прохождения границы
от точки	до точки	
1	2	3
-	-	-



ОПИСАНИЕ МЕСТОПОЛОЖЕНИЯ ГРАНИЦ

Публичный сервитут для размещения объектов по производству электрической энергии - Энергетический производственно-технологический комплекс – ОАО «Томскэнерго»- Государственная районная электрическая станция-2 (в состав входит 107 зданий и сооружений), адрес (местонахождение) объекта: Томская область, г. Томск, Шевченко улица, д. 44 (ВЛ-10 электроснабжение)

(наименование объекта, местоположение границ которого описано (далее - объект))

Раздел 1

Сведения об объекте

№ п/п	Характеристики объекта	Описание характеристик
1	2	3
1.	Местоположение объекта	Томская область, город Томск, город Томск
2.	Площадь объекта +/- величина погрешности определения площади (Р +/- Дельта Р)	1520 +/- 14 м ²
3.	Иные характеристики объекта	Публичный сервитут для размещения объектов по производству электрической энергии - Энергетический производственно-технологический комплекс – ОАО «Томскэнерго»- Государственная районная электрическая станция-2 (в состав входит 107 зданий и сооружений), адрес (местонахождение) объекта: Томская область, г. Томск, Шевченко улица, д. 44 (ВЛ-10 электроснабжение), сроком действия на 49 лет в интересах АО "Томская генерация"

Раздел 2					
Сведения о местоположении границ объекта					
1. Система координат МСК-70, зона 4					
2. Сведения о характерных точках границ объекта					
Обозначение характерных точек границ	Координаты, м		Метод определения координат характерной точки	Средняя квадратическая погрешность положения характерной точки (Мt), м	Описание обозначения точки на местности (при наличии)
	X	Y			
1	2	3	4	5	6
1	350774.56	4328033.62	Аналитический метод	0.1	-
2	350784.80	4328036.03	Аналитический метод	0.1	-
3	350967.08	4328033.56	Аналитический метод	0.1	-
4	351094.60	4328085.41	Аналитический метод	0.1	-
5	351126.75	4328143.33	Аналитический метод	0.1	-
6	351017.98	4328260.36	Аналитический метод	0.1	-
7	350982.55	4328292.16	Аналитический метод	0.1	-
8	350981.86	4328291.56	Аналитический метод	0.1	-
9	350973.26	4328301.46	Аналитический метод	0.1	-
10	350962.41	4328292.03	Аналитический метод	0.1	-
11	350971.03	4328282.12	Аналитический метод	0.1	-
12	350974.77	4328285.37	Аналитический метод	0.1	-
13	351010.98	4328253.20	Аналитический метод	0.1	-
14	351114.49	4328141.83	Аналитический метод	0.1	-
15	351087.56	4328093.35	Аналитический метод	0.1	-
16	350965.18	4328043.58	Аналитический метод	0.1	-
17	350783.50	4328046.05	Аналитический метод	0.1	-
18	350774.84	4328043.62	Аналитический метод	0.1	-
1	350774.56	4328033.62	Аналитический метод	0.1	-

3. Сведения о характерных точках части (частей) границы объекта					
Обозначение характерных точек части границы	Координаты, м		Метод определения координат характерной точки	Средняя квадратическая погрешность положения характерной точки (Mt), м	Описание обозначения точки на местности (при наличии)
	X	Y			
1	2	3	4	5	6
-	-	-	-	-	-



— граница публичного сервитута (5 м.)
— обозначение характерной точки публичного сервитута
— граница кадастрового квартала
— граница земельного участка
70:21:02000007
— обозначение номера кадастрового квартала
70:21:02000007:27
— обозначение номера земельного участка
70:21:02000007:27
— граница объекта капитального строительства
— обозначение номера объекта капитального строительства
70:21:0200031:3603

**Текстовое описание местоположения границ
населенных пунктов, территориальных зон, особо охраняемых природных
территорий, зон с особыми условиями использования территорий**

Прохождение границы		Описание прохождения границы
от точки	до точки	
1	2	3
-	-	-



ОПИСАНИЕ МЕСТОПОЛОЖЕНИЯ ГРАНИЦ

**Публичный сервитут для размещения объектов линий и сооружений связи -
Энергетический производственно-технологический комплекс – ОАО
«Томскэнерго»- Государственная районная электрическая станция-2 (в состав
входит 107 зданий и сооружений), адрес (местонахождение) объекта: Томская
область, г. Томск, Шевченко улица, д. 44 (Кабельная телефонная линия связи)**

(наименование объекта, местоположение границ которого описано (далее - объект))

Раздел 1

Сведения об объекте

№ п/п	Характеристики объекта	Описание характеристик
1	2	3
1.	Местоположение объекта	Томская область, город Томск, город Томск
2.	Площадь объекта +/- величина погрешности определения площади (Р +/- Дельта Р)	3421 +/- 20 м²
3.	Иные характеристики объекта	Публичный сервитут для размещения объектов линий и сооружений связи - Энергетический производственно-технологический комплекс – ОАО «Томскэнерго»- Государственная районная электрическая станция-2 (в состав входит 107 зданий и сооружений), адрес (местонахождение) объекта: Томская область, г. Томск, Шевченко улица, д. 44 (Кабельная телефонная линия связи), сроком действия на 49 лет в интересах АО "Томская генерация"

Раздел 2					
Сведения о местоположении границ объекта					
1. Система координат МСК-70, зона 4					
2. Сведения о характерных точках границ объекта					
Обозначение характерных точек границ	Координаты, м		Метод определения координат характерной точки	Средняя квадратическая погрешность положения характерной точки (Мт), м	Описание обозначения точки на местности (при наличии)
	X	Y			
1	2	3	4	5	6
1	348736.92	4327743.44	Аналитический метод	0.1	-
2	348738.90	4327743.23	Аналитический метод	0.1	-
3	348769.41	4327739.98	Аналитический метод	0.1	-
4	348769.21	4327715.98	Аналитический метод	0.1	-
5	348845.72	4327712.65	Аналитический метод	0.1	-
6	348848.14	4327629.14	Аналитический метод	0.1	-
7	348843.35	4327577.55	Аналитический метод	0.1	-
8	348844.93	4327531.24	Аналитический метод	0.1	-
9	348844.00	4327439.87	Аналитический метод	0.1	-
10	348845.87	4327284.72	Аналитический метод	0.1	-
11	348846.05	4327046.46	Аналитический метод	0.1	-
12	348846.08	4327003.84	Аналитический метод	0.1	-
13	348885.21	4326995.63	Аналитический метод	0.1	-
14	348884.81	4326947.62	Аналитический метод	0.1	-
15	348850.62	4326948.60	Аналитический метод	0.1	-
16	348847.75	4326940.28	Аналитический метод	0.1	-
17	348847.56	4326930.02	Аналитический метод	0.1	-
18	348848.03	4326901.06	Аналитический метод	0.1	-
19	348848.19	4326799.57	Аналитический метод	0.1	-
20	348848.06	4326691.94	Аналитический метод	0.1	-
21	348848.89	4326594.32	Аналитический метод	0.1	-
22	348707.36	4326593.86	Аналитический метод	0.1	-

2. Сведения о характерных точках границ объекта					
Обозначение характерных точек границ	Координаты, м		Метод определения координат характерной точки	Средняя квадратическая погрешность положения характерной точки (Mt), м	Описание обозначения точки на местности (при наличии)
	X	Y			
1	2	3	4	5	6
23	348624.07	4326592.04	Аналитический метод	0.1	-
24	348623.66	4326523.17	Аналитический метод	0.1	-
25	348626.88	4326425.02	Аналитический метод	0.1	-
26	348627.39	4326342.16	Аналитический метод	0.1	-
27	348625.31	4326264.72	Аналитический метод	0.1	-
28	348608.81	4326264.05	Аналитический метод	0.1	-
29	348533.05	4326263.37	Аналитический метод	0.1	-
30	348436.92	4326262.34	Аналитический метод	0.1	-
31	348414.59	4326262.52	Аналитический метод	0.1	-
32	348341.26	4326261.71	Аналитический метод	0.1	-
33	348342.36	4326210.12	Аналитический метод	0.1	-
34	348357.20	4326205.20	Аналитический метод	0.1	-
35	348359.10	4326204.57	Аналитический метод	0.1	-
36	348359.73	4326206.47	Аналитический метод	0.1	-
37	348360.36	4326208.37	Аналитический метод	0.1	-
38	348358.46	4326209.00	Аналитический метод	0.1	-
39	348346.30	4326213.03	Аналитический метод	0.1	-
40	348345.34	4326257.76	Аналитический метод	0.1	-
41	348414.59	4326258.52	Аналитический метод	0.1	-
42	348436.93	4326258.34	Аналитический метод	0.1	-
43	348533.09	4326259.37	Аналитический метод	0.1	-
44	348608.91	4326260.05	Аналитический метод	0.1	-
45	348629.21	4326260.88	Аналитический метод	0.1	-
46	348631.39	4326342.12	Аналитический метод	0.1	-
47	348630.88	4326425.09	Аналитический метод	0.1	-
48	348627.66	4326523.23	Аналитический метод	0.1	-

2. Сведения о характерных точках границ объекта					
Обозначение характерных точек границ	Координаты, м		Метод определения координат характерной точки	Средняя квадратическая погрешность положения характерной точки (Mt), м	Описание обозначения точки на местности (при наличии)
	X	Y			
1	2	3	4	5	6
49	348628.05	4326588.13	Аналитический метод	0.1	-
50	348707.41	4326589.86	Аналитический метод	0.1	-
51	348852.92	4326590.33	Аналитический метод	0.1	-
52	348852.06	4326691.96	Аналитический метод	0.1	-
53	348852.19	4326799.57	Аналитический метод	0.1	-
54	348852.03	4326901.10	Аналитический метод	0.1	-
55	348851.56	4326930.01	Аналитический метод	0.1	-
56	348851.74	4326939.57	Аналитический метод	0.1	-
57	348853.44	4326944.52	Аналитический метод	0.1	-
58	348888.78	4326943.50	Аналитический метод	0.1	-
59	348889.24	4326998.87	Аналитический метод	0.1	-
60	348850.08	4327007.09	Аналитический метод	0.1	-
61	348850.05	4327046.46	Аналитический метод	0.1	-
62	348849.87	4327284.75	Аналитический метод	0.1	-
63	348848.00	4327439.87	Аналитический метод	0.1	-
64	348848.93	4327531.29	Аналитический метод	0.1	-
65	348847.36	4327577.44	Аналитический метод	0.1	-
66	348852.15	4327629.01	Аналитический метод	0.1	-
67	348849.61	4327716.48	Аналитический метод	0.1	-
68	348773.25	4327719.80	Аналитический метод	0.1	-
69	348773.43	4327741.81	Аналитический метод	0.1	-
70	348772.05	4327771.28	Аналитический метод	0.1	-
71	348772.70	4327811.63	Аналитический метод	0.1	-
72	348773.63	4327872.79	Аналитический метод	0.1	-
73	348772.59	4327892.00	Аналитический метод	0.1	-
74	348759.16	4327892.44	Аналитический метод	0.1	-

2. Сведения о характерных точках границ объекта					
Обозначение характерных точек границ	Координаты, м		Метод определения координат характерной точки	Средняя квадратическая погрешность положения характерной точки (Mt), м	Описание обозначения точки на местности (при наличии)
	X	Y			
1	2	3	4	5	6
75	348758.70	4327923.75	Аналитический метод	0.1	-
76	348778.96	4327924.44	Аналитический метод	0.1	-
77	348779.55	4327950.26	Аналитический метод	0.1	-
78	348779.60	4327952.26	Аналитический метод	0.1	-
79	348777.60	4327952.31	Аналитический метод	0.1	-
80	348775.60	4327952.36	Аналитический метод	0.1	-
81	348775.55	4327950.36	Аналитический метод	0.1	-
82	348775.05	4327928.31	Аналитический метод	0.1	-
83	348754.65	4327927.61	Аналитический метод	0.1	-
84	348755.16	4327892.54	Аналитический метод	0.1	-
85	348746.73	4327892.69	Аналитический метод	0.1	-
86	348746.69	4327890.69	Аналитический метод	0.1	-
87	348746.66	4327888.69	Аналитический метод	0.1	-
88	348755.22	4327888.57	Аналитический метод	0.1	-
89	348768.79	4327888.12	Аналитический метод	0.1	-
90	348769.62	4327872.71	Аналитический метод	0.1	-
91	348768.70	4327811.70	Аналитический метод	0.1	-
92	348768.05	4327771.22	Аналитический метод	0.1	-
93	348769.32	4327744.01	Аналитический метод	0.1	-
94	348739.33	4327747.20	Аналитический метод	0.1	-
95	348737.34	4327747.42	Аналитический метод	0.1	-
96	348737.13	4327745.43	Аналитический метод	0.1	-
1	348736.92	4327743.44	Аналитический метод	0.1	-

3. Сведения о характерных точках части (частей) границы объекта					
Обозначение характерных точек части границы	Координаты, м		Метод определения координат характерной точки	Средняя квадратическая погрешность положения характерной точки (Mt), м	Описание обозначения точки на местности (при наличии)
	X	Y			
1	2	3	4	5	6
-	-	-	-	-	-

Раздел 3							
Сведения о местоположении измененных (уточненных) границ объекта							
1. Система координат -							
2. Сведения о характерных точках границ объекта							
Обозначение характерных точек границ	Существующие координаты, м		Измененные (уточненные) координаты, м		Метод определения координат характерной точки	Средняя квадратическая погрешность положения характерной точки (Mt), м	Описание обозначения точки на местности (при наличии)
	X	Y	X	Y			
1	2	3	4	5	6	7	8
-	-	-	-	-	-	-	
3. Сведения о характерных точках части (частей) границы объекта							
Обозначение характерных точек части границы	Существующие координаты, м		Измененные (уточненные) координаты, м		Метод определения координат характерной точки	Средняя квадратическая погрешность положения характерной точки (Mt), м	Описание обозначения точки на местности (при наличии)
	X	Y	X	Y			
1	2	3	4	5	6	7	8
-	-	-	-	-	-	-	



Macurra6 1:500

- | | |
|--------------------|---|
| 1 | - граница публичного сервитута (2 м.) |
| | - обозначение характерной точки публичного сервитута |
| | - граница кадастрового квартала |
| | - граница земельного участка |
| 70:21:0200017 | - обозначение номера кадастрового квартала |
| 70:21:0200017.6523 | - обозначение номера земельного участка |
| | - граница объекта капитального строительства |
| 70:21:0200031.3663 | - обозначение номера объекта капитального строительства |

Подпись _____ Дата 13.07.2020г.



Место оформления: пенный дом на берегу озера.




Масштаб 1:500

- граница публичного сервитута (2 м.)	
- обозначение характерной точки публичного сервитута	●
- граница кадастрового квартала	—
- граница земельного участка	_____
- обозначение номера кадастрового квартала	70:21:0200017
- обозначение номера земельного участка	70:21:0200017:6523
- граница объекта капитального строительства	_____
- обозначение номера объекта капитального строительства	70:21:0200033:3663

Подпись: _____ Дата 13.07.2020г.

Дата 13.07.2020г.

МБОУ «ОУН» г.Тамбов, ул. Кирова, 100

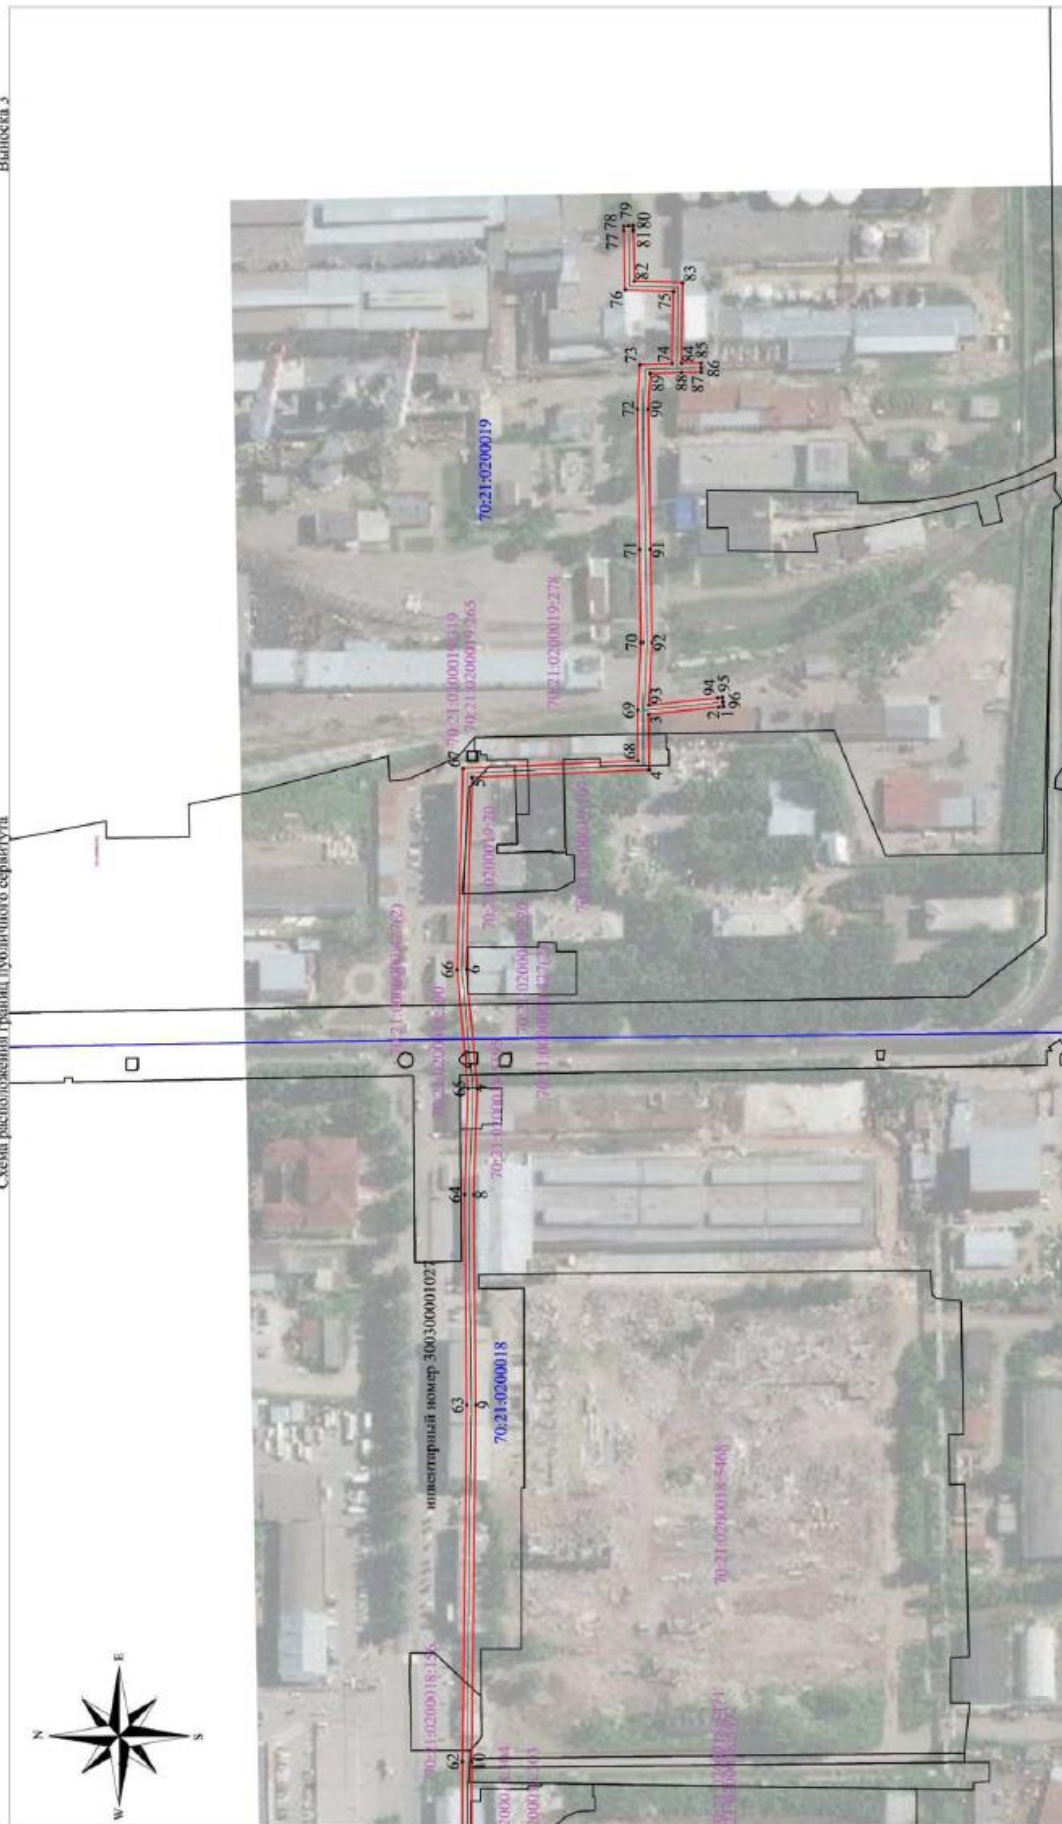


Масштаб 1:500

- граница публичного сервитута (2 м.)
- обозначение характерной точки публичного сервитута
- граница кадастрового участка
- граница земельного участка
- обозначение номера кадастрового квартала
- обозначение номера земельного участка
- граница объекта капитального строительства
- обозначение номера объекта капитального строительства

Подпись: _____ Дата: 13.07.2020г.

Место выполнения работ: _____

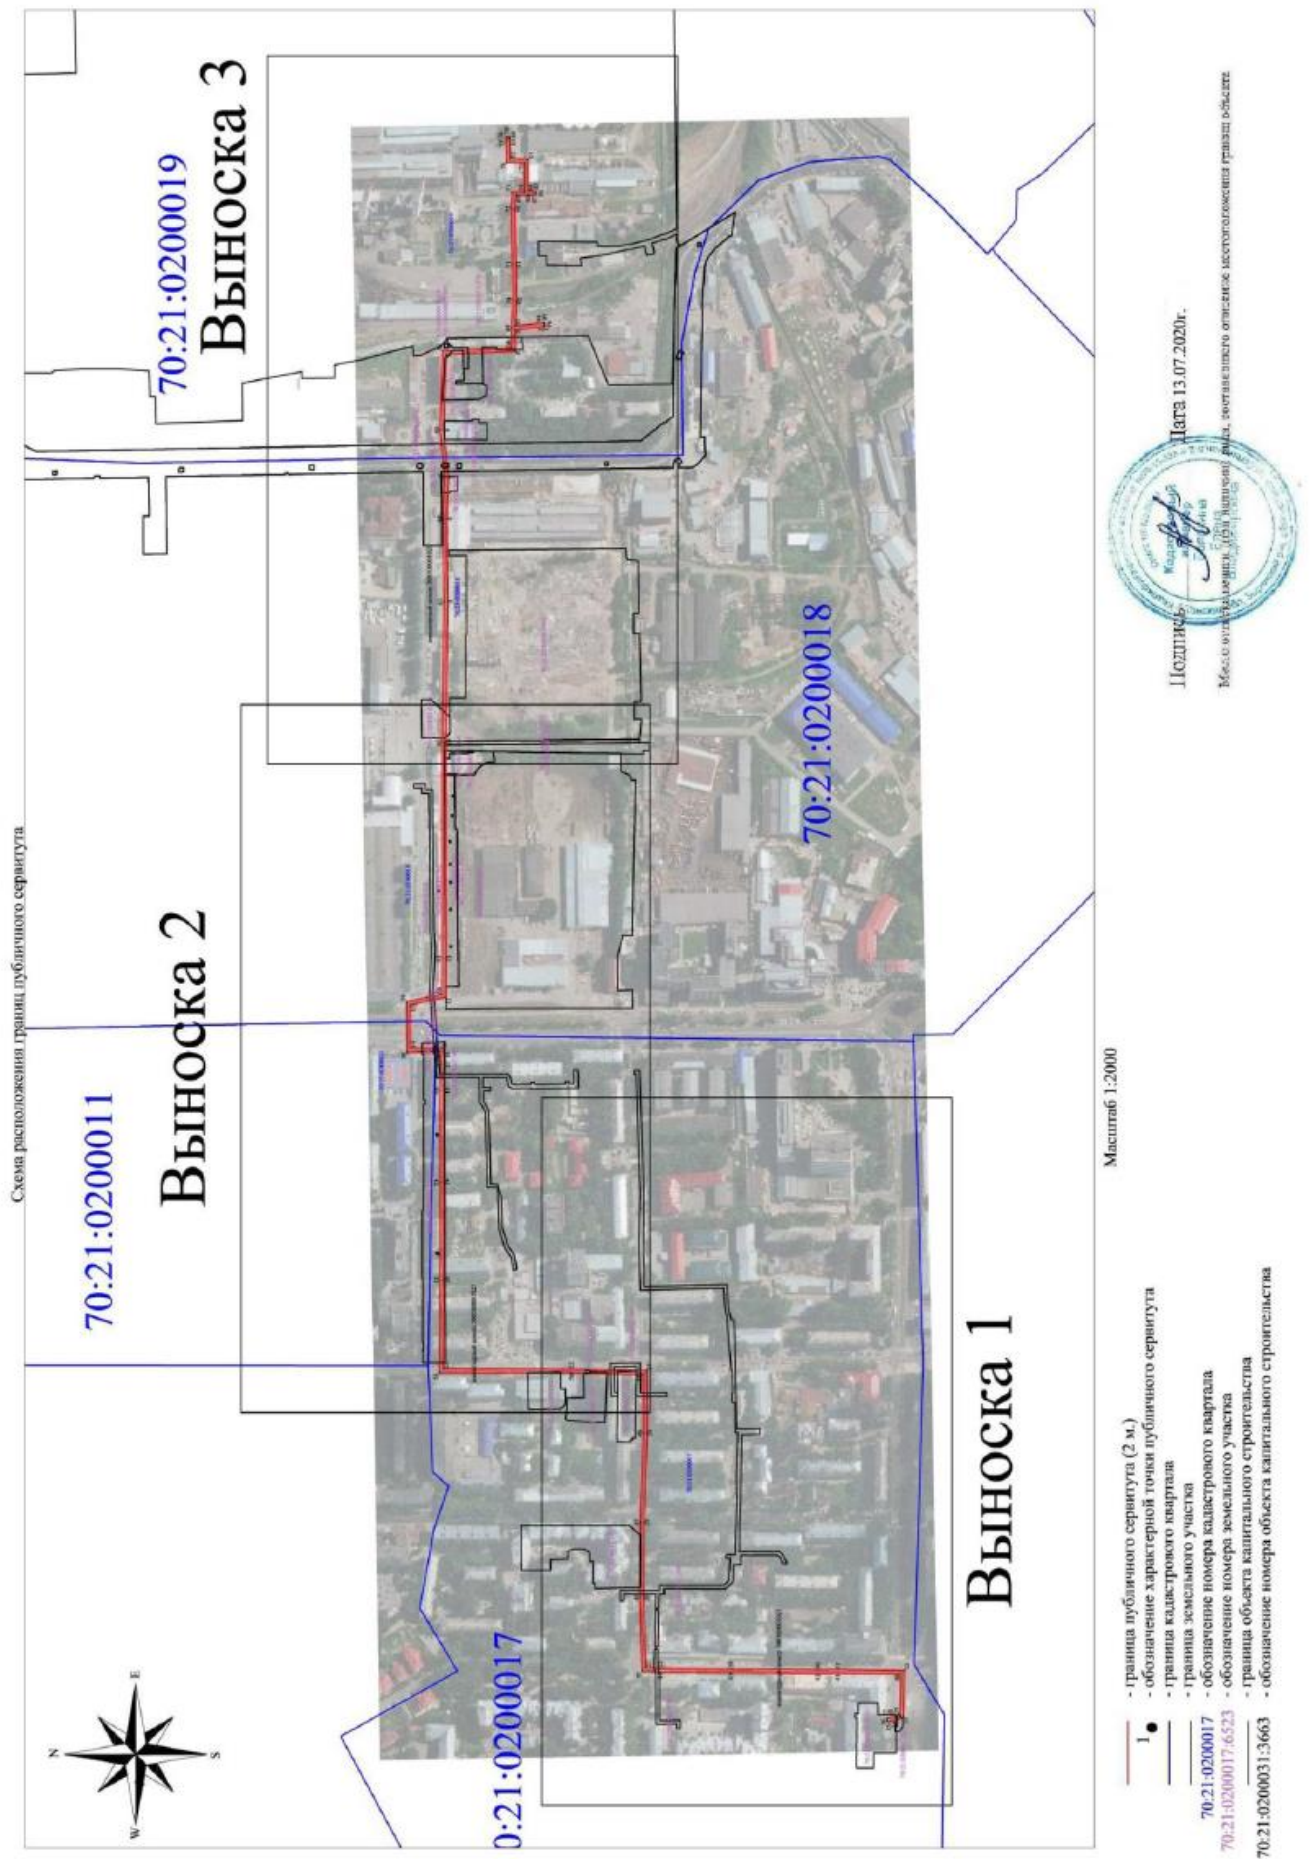

Текстовое описание местоположения границ населенных пунктов, территориальных зон, особо охраняемых природных территорий, зон с особыми условиями использования территорий		
Прохождение границы		Описание прохождения границы
от точки	до точки	
1	2	3
-	-	-

