

**Обзорная схема расположения публичного сервитута
для строительства: объекта "Газопровод от ГРС -2 до врезки
в газопровод АГРС " АГНКС"- п.Мирный"**

Приложение к распоряжению Департамента по
управлению государственной собственностью
Администрации Томской области


от _____ № _____




Местонахождение: - Российская Федерация, Томская область, Томский район, МО "Корниловское сельское поселение",
МО "Мирненское сельское поселение", МО Зональненское сельское поселение"
Цель установления публичного сервитута: для строительства объекта "Газопровод от ГРС -2 до врезки в газопровод АГРС " АГНКС"- п.Мирный"
Площадь публичного сервитута для строительства объекта "Газопровод от ГРС -2 до врезки в газопровод АГРС " АГНКС"- п.Мирный": - 289066
кв.м
Категория земель: Земли населенных пунктов
Система координат - МСК 70 зона 4
Масштаб 1:25000

Условные обозначения:

- - характерная точка границы, сведения о которой позволяют однозначно определить ее местоположение
- 70:14:0300092 - номер кадастрового квартала
- :ЗУ1 - обозначение земельного участка для публичного сервитута
- н1, 1 - обозначение характерной точки границы земельного участка
- граница публичного сервитута
- существующая часть границы, имеющаяся в ГИИ сведения о которой достаточны для определения ее местоположения
- ЗОУИТ

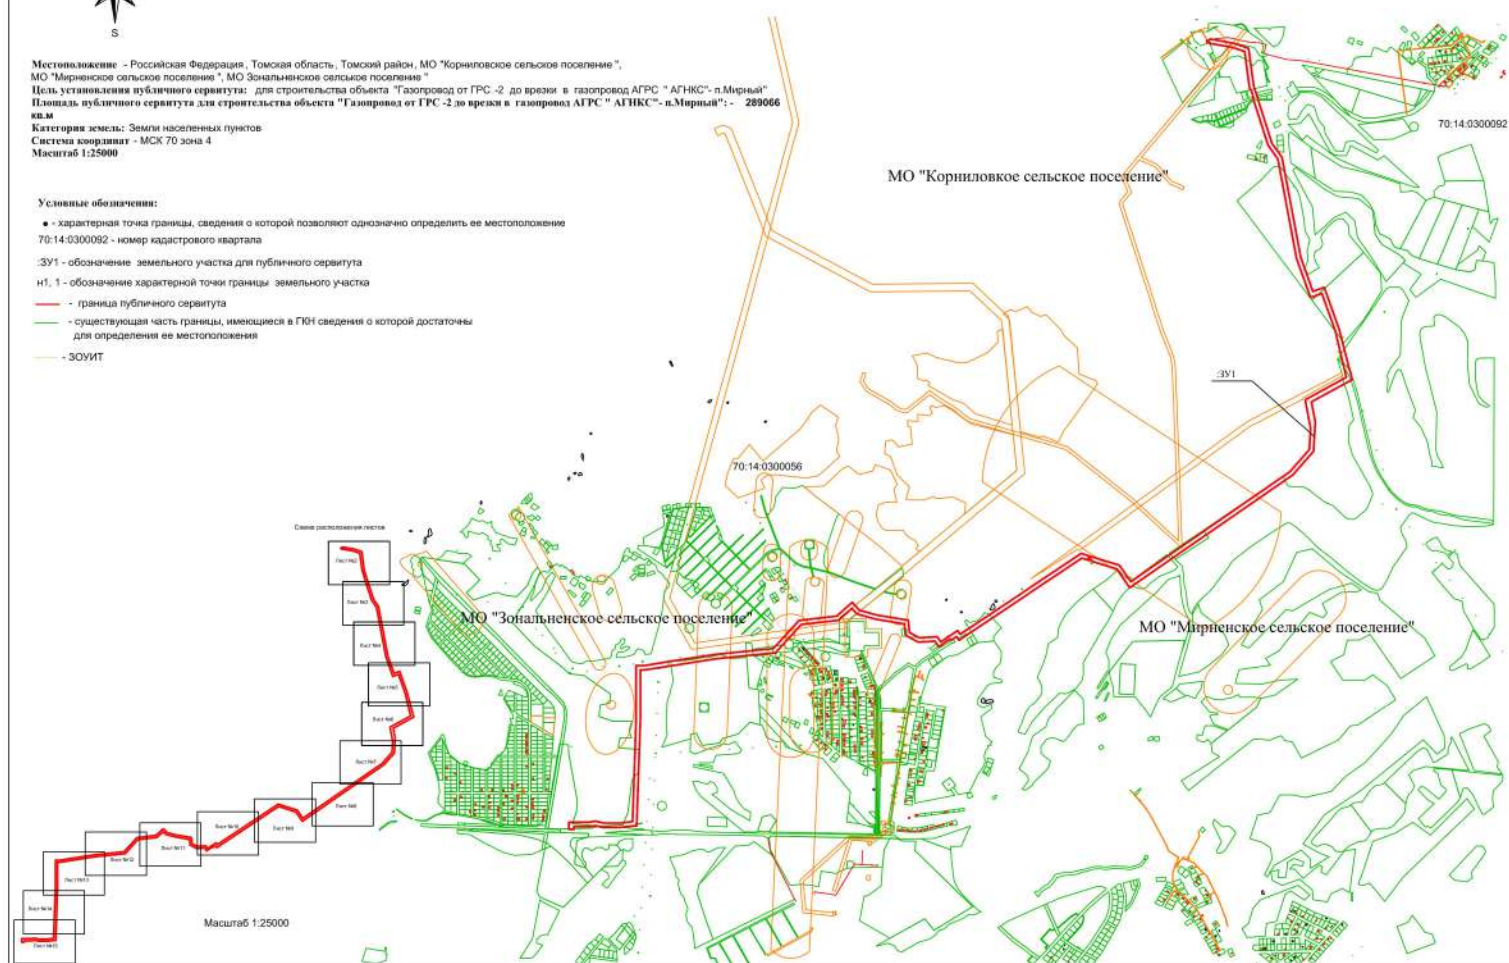

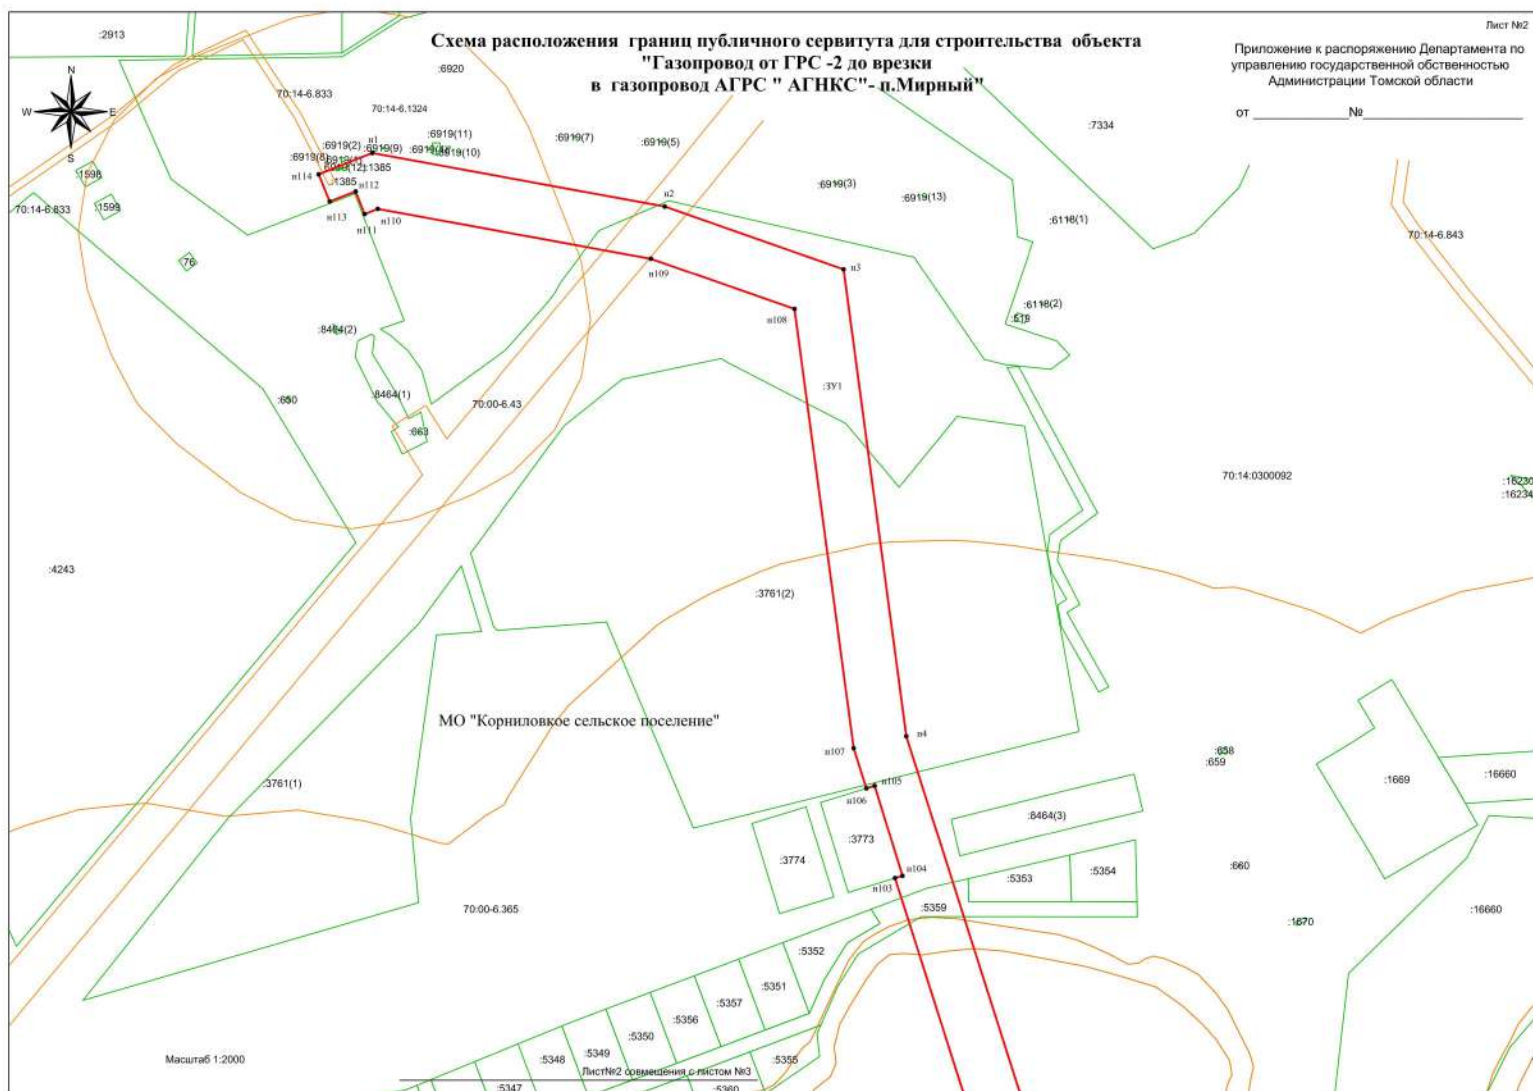

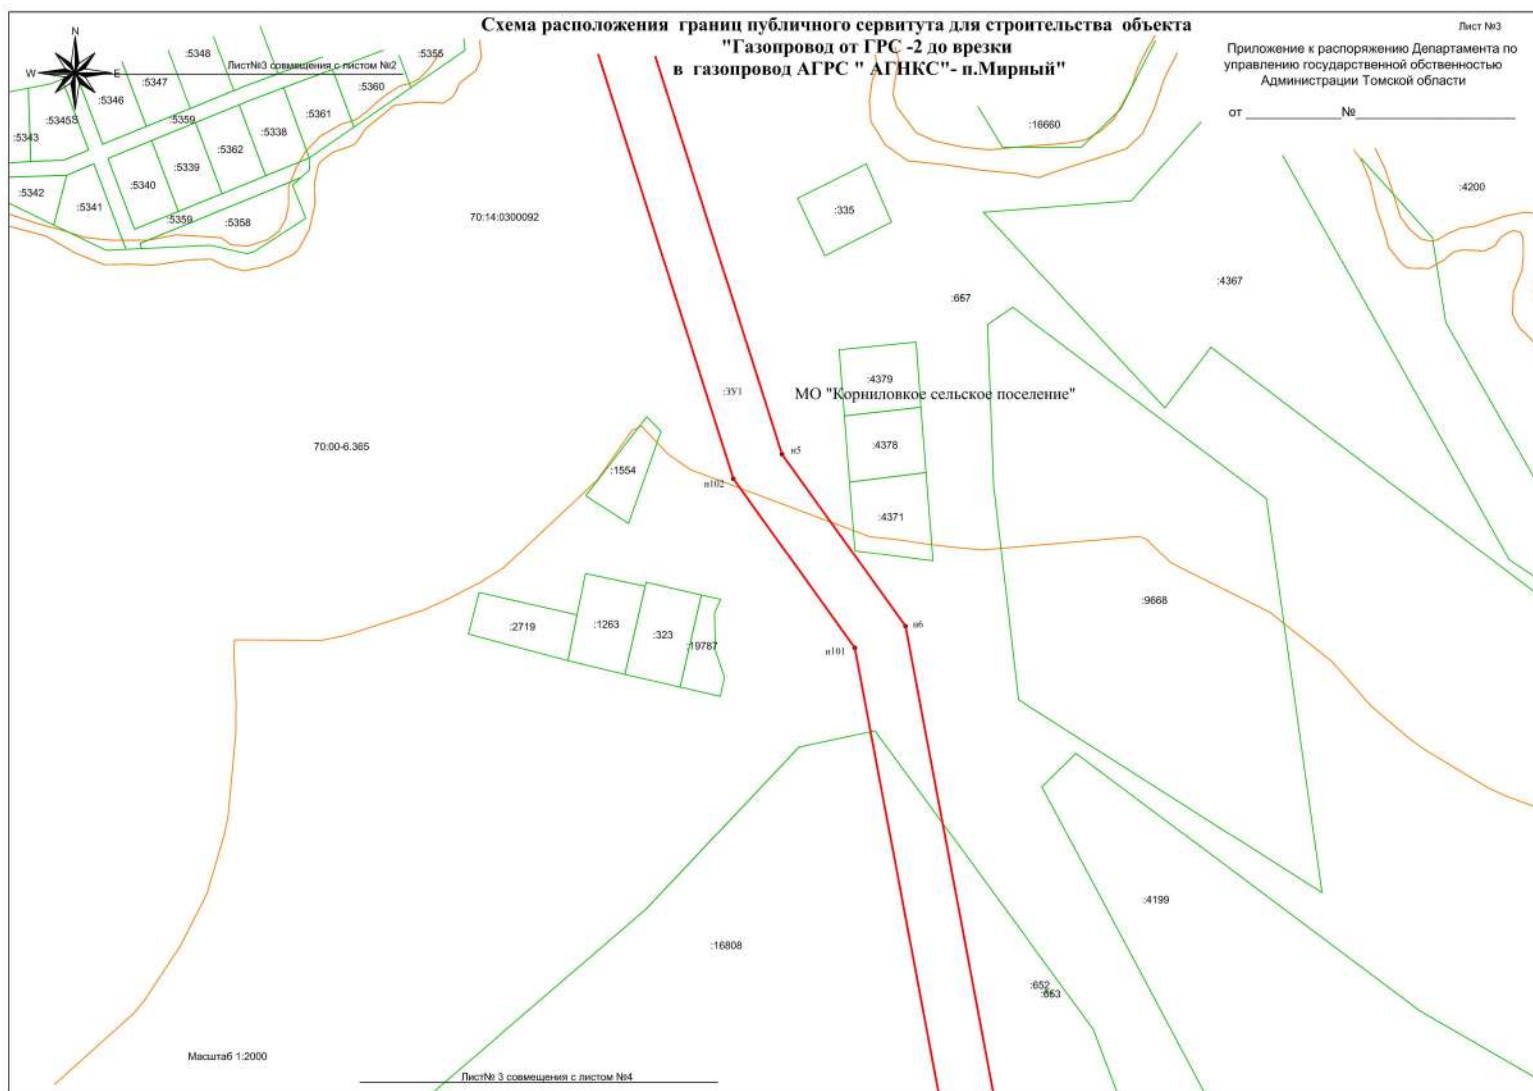


Схема расположения границ публичного сервитута для строительства объекта
"Газопровод от ГРС -2 до врезки
в газопровод АГРС " АГНКС" - п.Мирный"

Лист №4

Приложение к распоряжению Департамента по
управлению государственной собственностью
Администрации Томской области

от _____ № _____



Лист №4 совмещения с листом №3

:16808

:4199

МО "Корниловское сельское поселение"

г.У1

п.7

п.190

:16809

Лист №4 совмещения с листом №5

Масштаб 1:2000

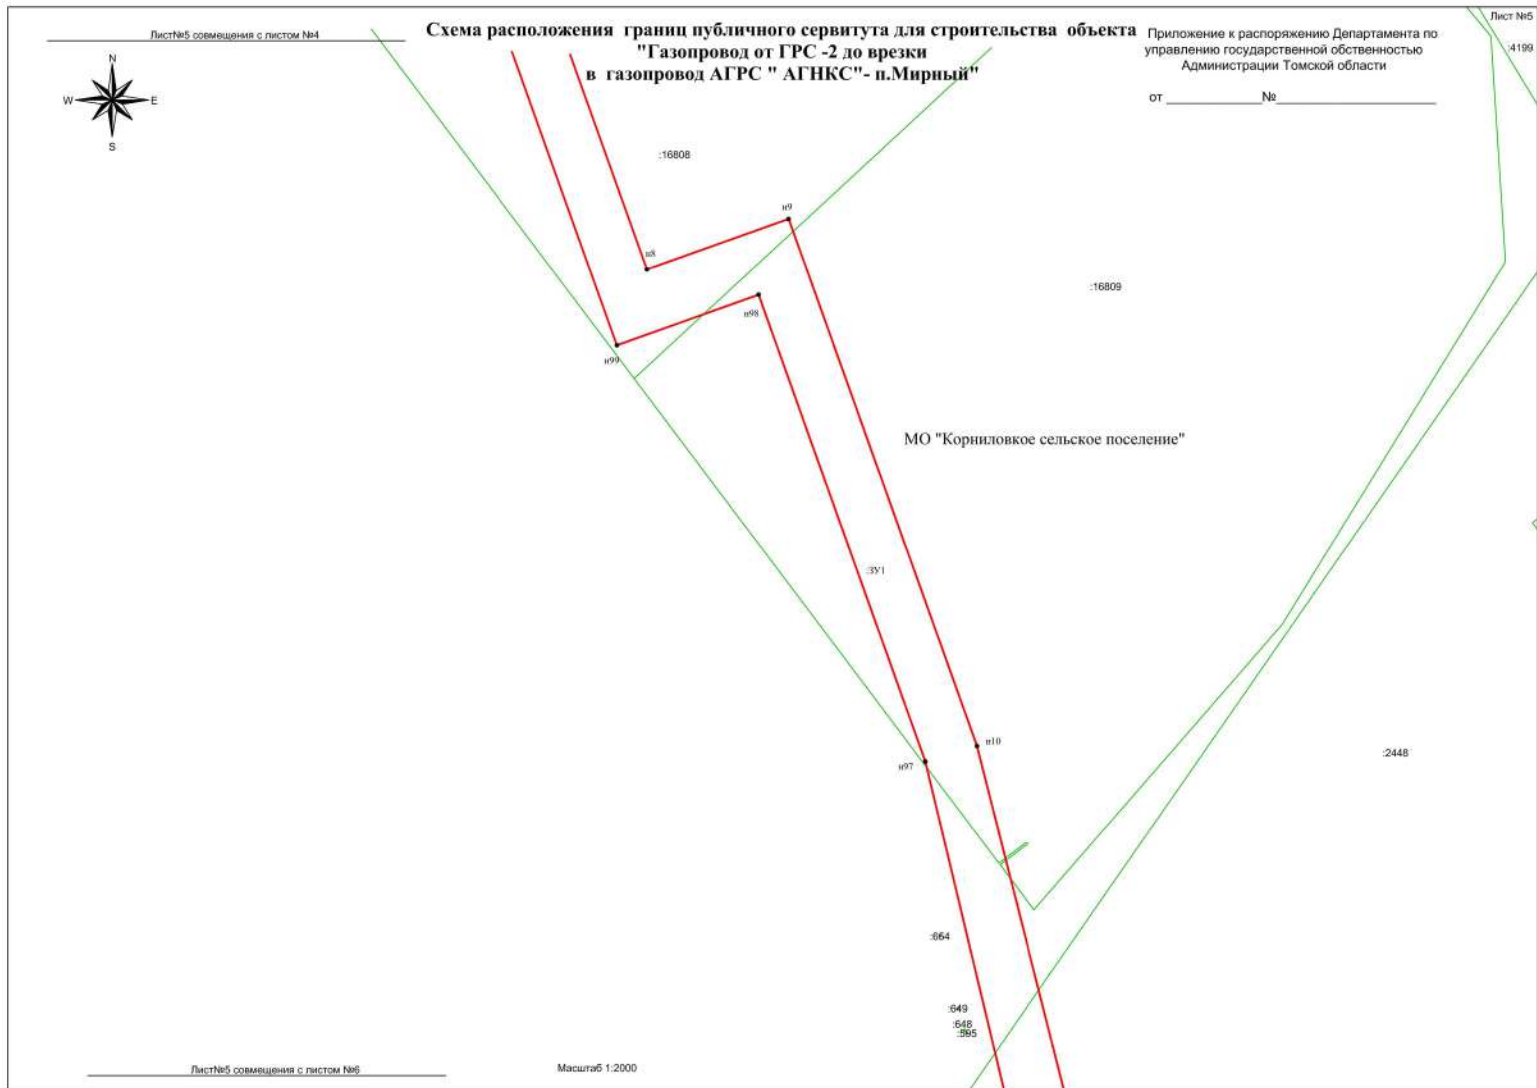



Схема расположения границ публичного сервитута для строительства объекта
"Газопровод от ГРС -2 до врезки
в газопровод АГРС " АГНКС"- п.Мирный"

Лист №6 совмещения с листом №5

Лист №6

Приложение к распоряжению Департамента по
управлению государственной собственностью
Администрации Томской области

от _____ № _____

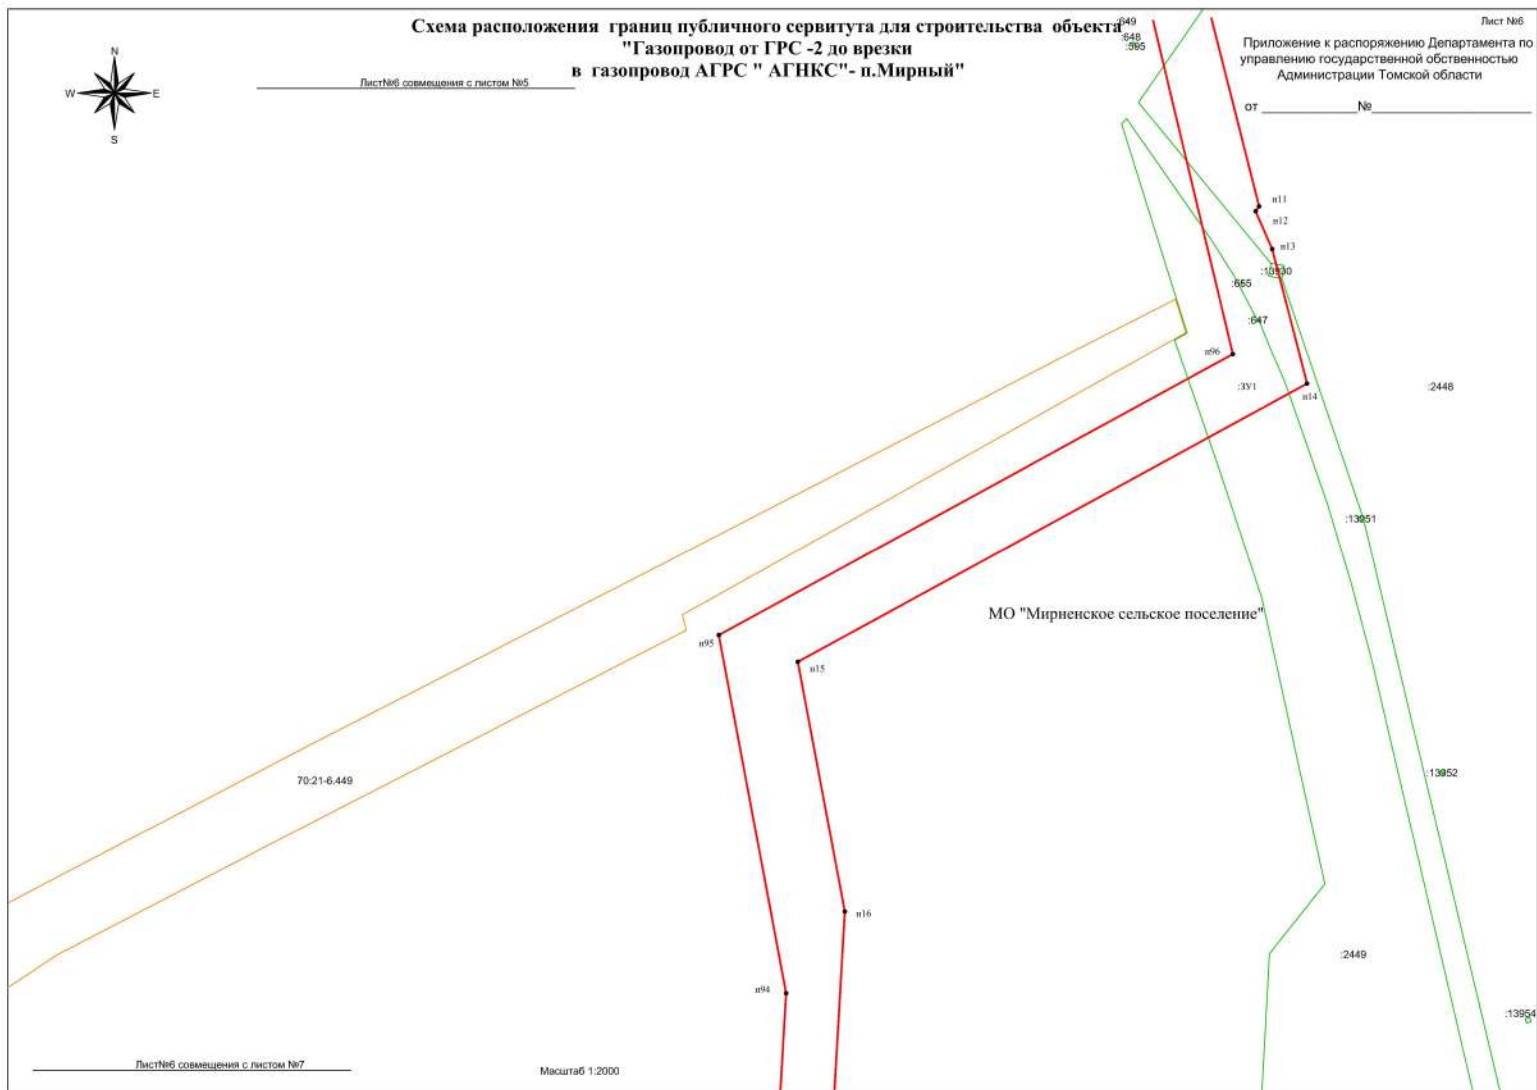

Лист №6 совмещения с листом №7

Масштаб 1:2000



**Схема расположения границ публичного сервитута для строительства объекта
"Газопровод от ГРС -2 до врезки
в газопровод АГРС " АГНКС"- п.Мирный"**

Приложение к распоряжению Департамента по
управлению государственной собственностью
Администрации Томской области

Лист №7

от _____ № _____

70:21-6.449

70:00-6.392

2449

МО "Мирненское сельское поселение"

№93

№17

33У1

№92

№18

Лист№7 совмещения с листом №8

Масштаб 1:2000



Схема расположения границ публичного сервитута для строительства объекта
"Газопровод от ГРС -2 до врезки
в газопровод АГРС " АГНКС"- п.Мирный"

Лист №8 совмещения с листом №7

Лист №8

Приложение к распоряжению Департамента по
управлению государственной собственностью
Администрации Томской области

от _____ № _____

70:00-6.43

:3У1

:2495

70:00-6.392

:2449

п19


:2494


:19277


Масштаб 1:2000

70:14-6.1704

:2451

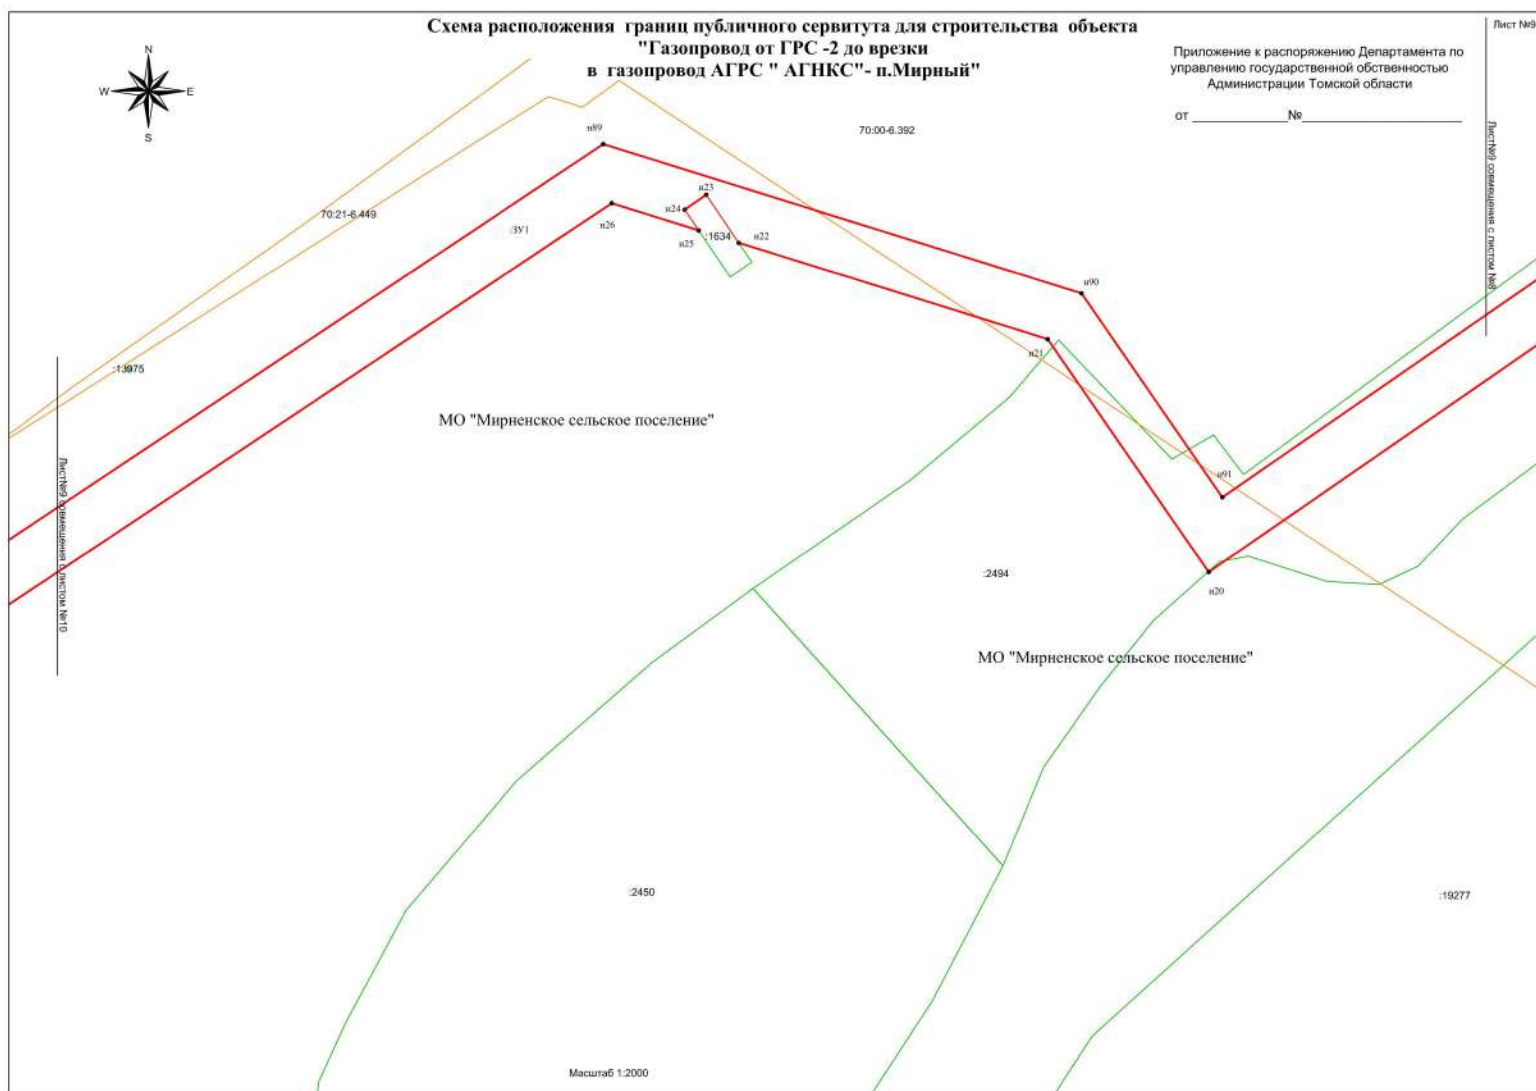

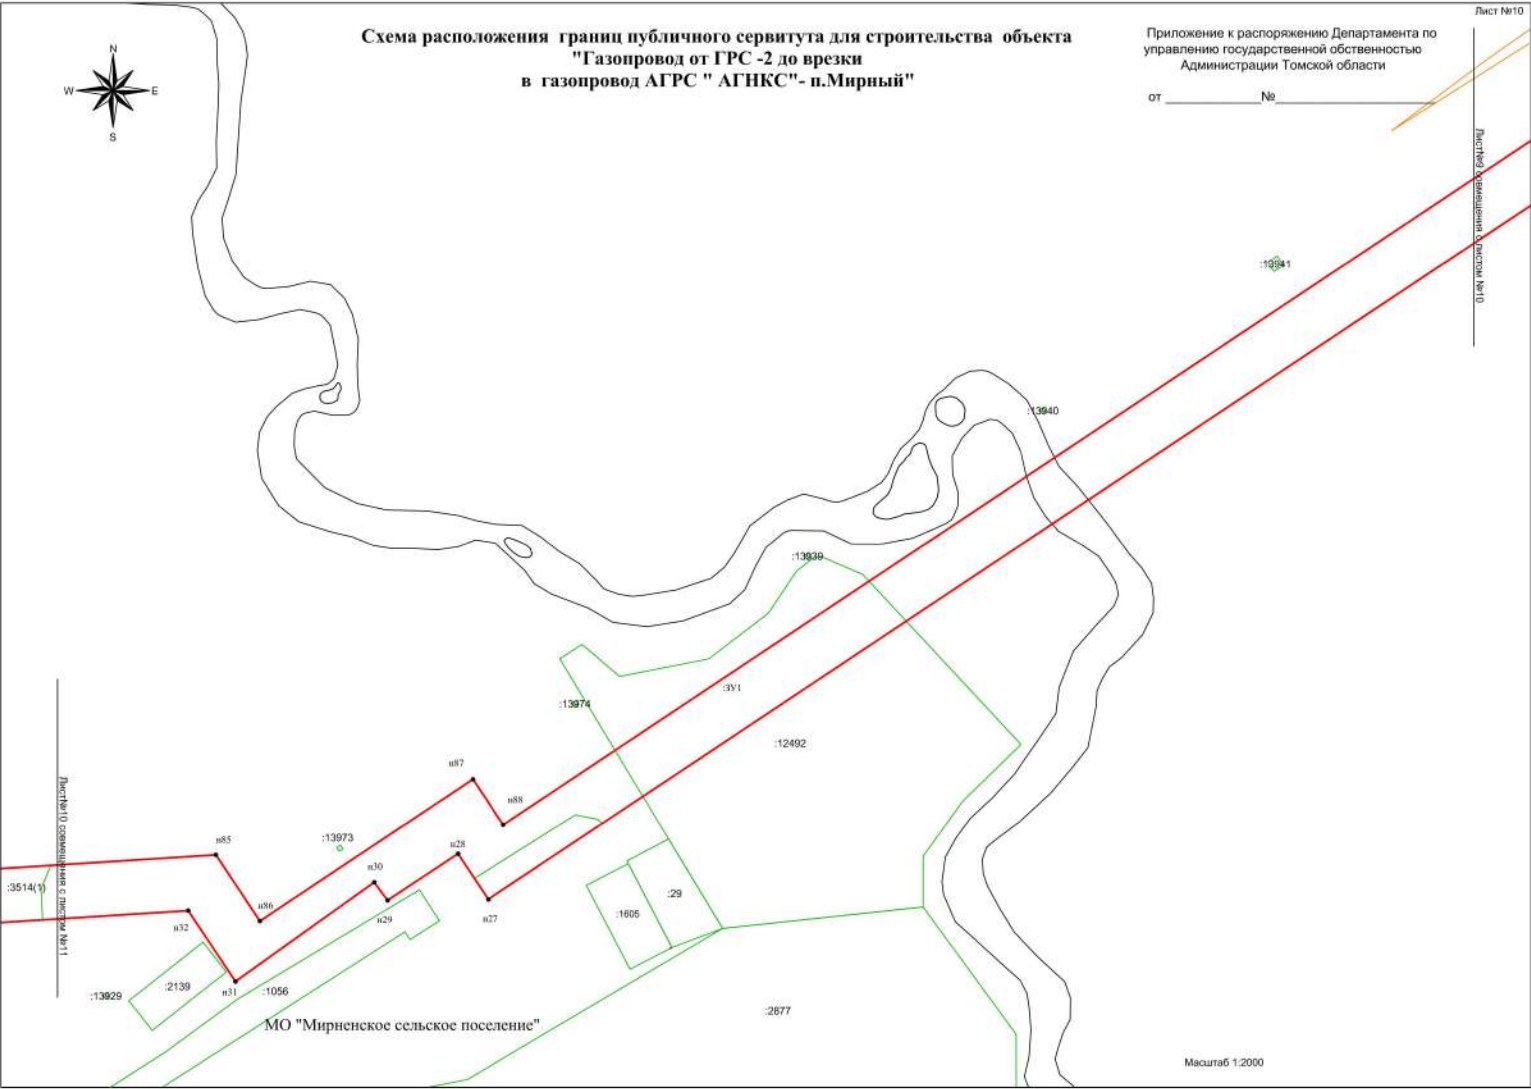

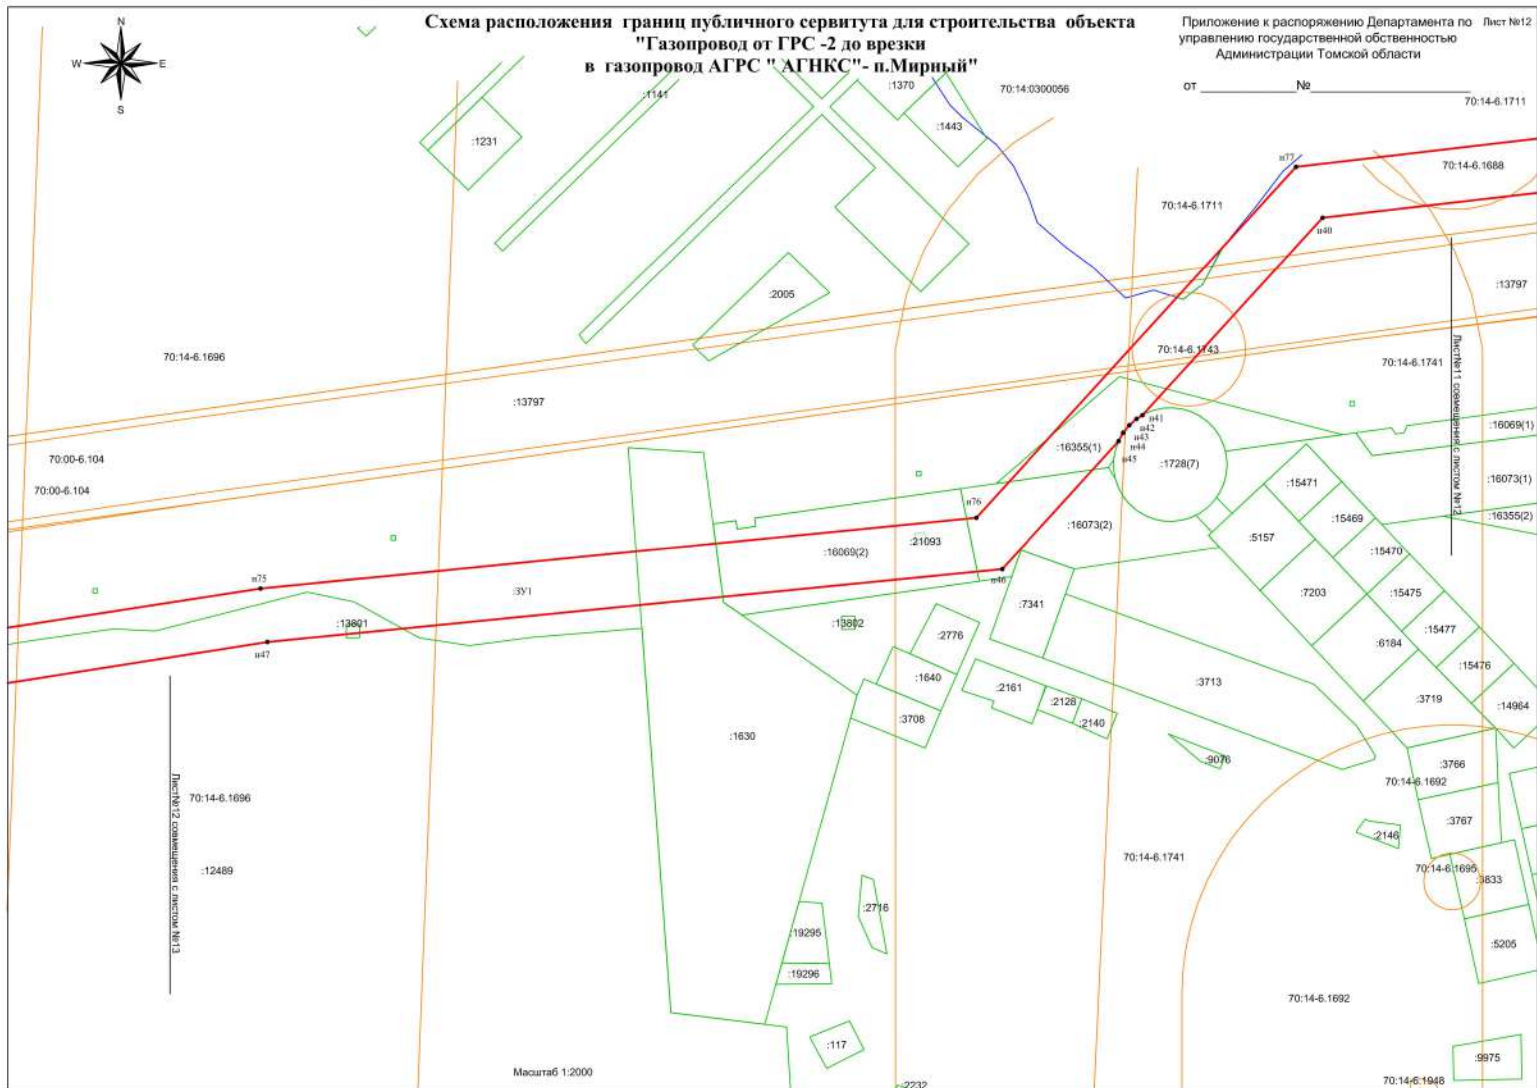



**Схема расположения границ публичного сервитута для строительства объекта
"Газопровод от ГРС -2 до врезки
в газопровод АГРС " АГНКС"- п.Мирный"**

МО "Зональненское сельское поселение"

МО "Мирненское сельское поселение"

Лист №13

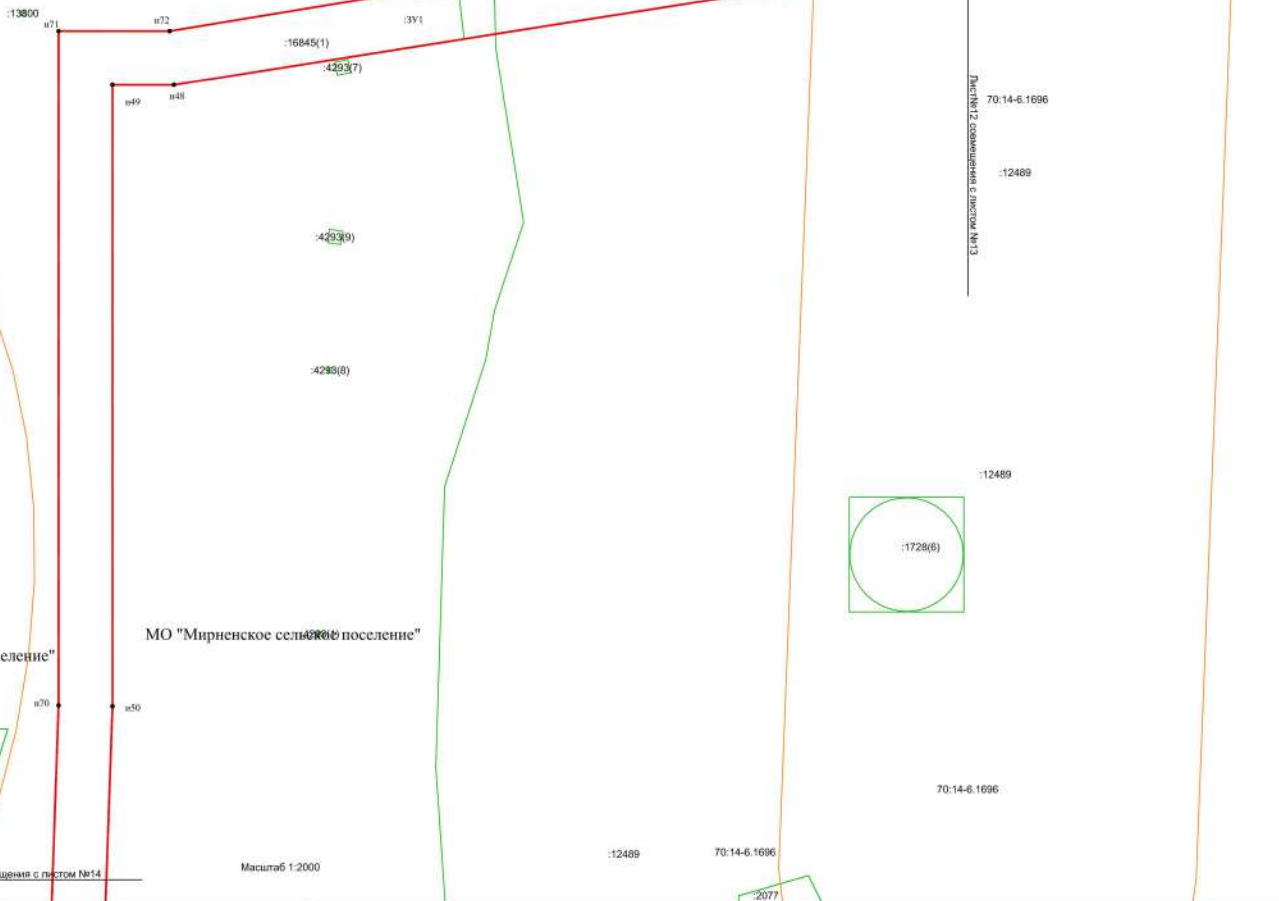

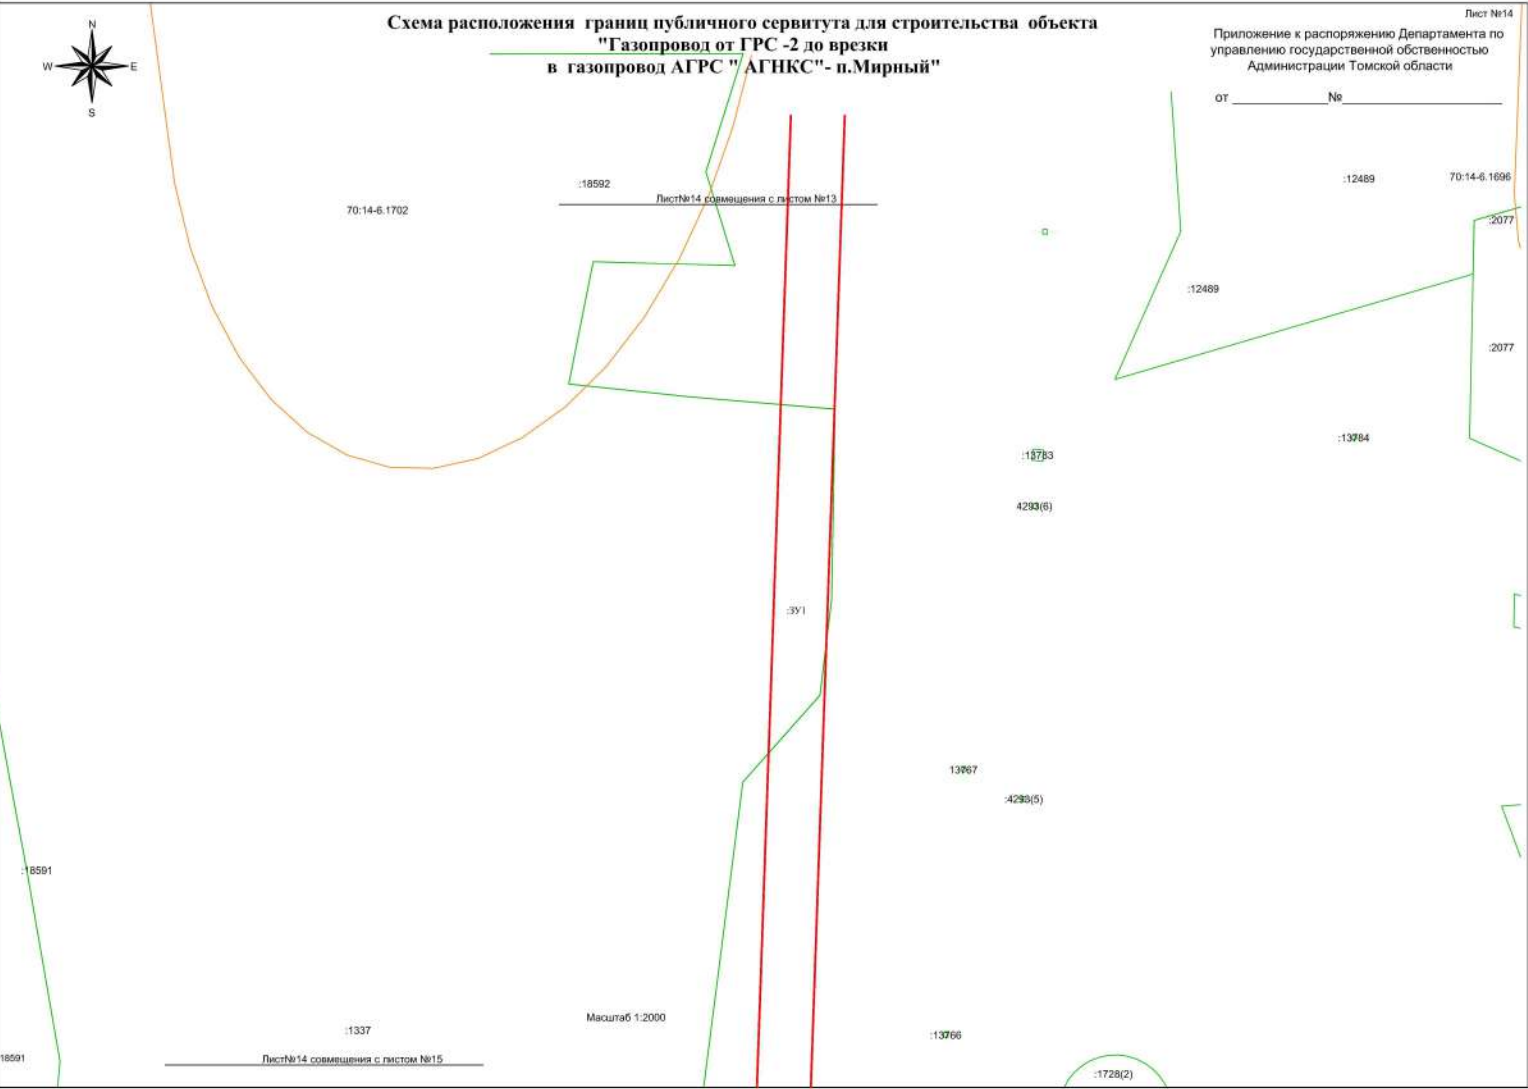

**Каталог координат публичного сервитута
для строительства:
объекта "Газопровод от ГРС -2 до врезки в газопровод АГРС " АГНКС"- п.Мирный"**

Приложение к распоряжению Департамента по
управлению государственной собственностью
Администрации Томской области

от _____ № _____

Обозначение характерных точек	координаты, м	
	X	Y
n1	351048,14	4336426,39
n2	351014,82	4335983,74
n3	350901,6	4336678,36
n4	350734,3	4336711,61
n5	350551,01	4336833,62
n6	350299,92	4336896,97
n7	349599,17	4337023,31
n8	349373,04	4337104,09
n9	349399,82	4337179,04
n10	349120,69	4337278,75
n11	348853,86	4337338,72
n12	348591,25	4337376,88
n13	348361,31	4337453,68
n14	348099	4337564,08
n15	348642,65	4337694,47
n16	348510,45	4337119,35
n17	348314,05	4337107,88
n18	348158,35	4336970,88
n19	347649,89	4336235,39
n20	347412,45	4335891,93
n21	347257,7	4335866,22
n22	347596,83	4335643,01
n23	347612,22	4335625,82
n24	347604,39	4335614,46
n25	347593,43	4335621,88
n26	347607,8	4335575,84
n27	347064,88	4334760,45
n28	347089,04	4334744,37
n29	347064,39	4334707,07
n30	347075,94	4334709,01
n31	347021,47	4334626,55
n32	347058,95	4334601,6
n33	347051,03	4334491,84
n34	347097,88	4334406,66
n35	347175,05	4334399,21
n36	347201,9	4334211,75
n37	347238,62	4334085,19
n38	347225,4	4334052,47
n39	347197,43	4333964,82
n40	347166,6	4333766,7
n41	347064,01	4333621,34
n42	347062,09	4333618,22
n43	347058,71	4333644,39
n44	347054,75	4333611,18
n45	347050,29	4333608,7
n46	346982,45	4333547
n47	346943,91	4333157,02
n48	346869,2	4332986,07
n49	346869,2	4332955,54
n50	346540,12	4332553,55
n51	345848,45	4332629,38
n52	345847,81	4332626,92
n53	345843,1	4332624,78
n54	345844,26	4332629,34
n55	345835,98	4332628,95
n56	345836,56	4332612,33
n57	345825,64	4332525,46
n58	345825,64	4332404,07
n59	345837,81	4332355,35
n60	345831,18	4332133,42
n61	345831,14	4332122,79
n62	345813,19	4332122,72
n63	345813,19	4332179,76
n64	345859,68	4332179,85
n65	345859,68	4332111,21
n66	345866,9	4332256,63
n67	345854,14	4332407,58
n68	345854,14	4332551,22

n69	345863,04	4332601,39
n70	346540,62	4332625,04
n71	346897,7	4332625,04
n72	346897,7	4332683,83
n73	346925,95	4332855,78
n74	346925,97	4332856,12
n75	346972,19	4333154,38
n76	347009,74	4333323,31
n77	347195,52	4333702,61
n78	347234,7	4333952,99
n79	347315,64	4334054,82
n80	347363,87	4334160,87
n81	347231,28	4334217,85
n82	347107,63	4334425,43
n83	347115,77	4334433,52
n84	347080,9	4334496,17
n85	347088,44	4334616,2
n86	347053,45	4334639,5
n87	347128,56	4334752,3
n88	347104,4	4334768,38
n89	347639,06	4335571,36
n90	347559,98	4335824,59
n91	347452,1	4335869,17
n92	348179,81	4336951,8
n93	348325,51	4337080
n94	348467,21	4337088,27
n95	348656,84	4337092,66
n96	348865,61	4337324,87
n97	349112,51	4337251,4
n98	349359,62	4337163,13
n99	349532,85	4337088,18
n100	349691,69	4336925,22
n101	350248,44	4336872,13
n102	350338,07	4336807,83
n103	350659,16	4336705,62
n104	350660,36	4336709,54
n105	350708,14	4336694,85
n106	350706,79	4336690,46
n107	350728,03	4336683,7
n108	350960,49	4336652,44
n109	350987,18	4336576,41
n110	351013,59	4336411,72
n111	351010,81	4336424,72
n112	351022,81	4336450,03
n113	351017,51	4336406,3
n114	351031,84	4336400,46
n1	351043,14	4336428,79