

Графическое описание местоположения границ публичного сервитута

Публичный сервитут в отношении земель и земельных участков в целях строительства и эксплуатации объекта регионального значения: «Вдольтрассовый проезд на участке 102-120 км магистрального нефтепровода «Александровское-Анжеро-Судженск». Строительство»

(наименование объекта, местоположение границ которого описано (далее - объект))

Раздел 1

Сведения об объекте

№ п/п	Характеристики объекта	Описание характеристик
1	2	3
1.	Местоположение объекта	Томская область, район Александровский, сельское поселение Александровское
2.	Площадь объекта +/- величина погрешности определения площади (Р +/- Дельта Р)	304260 +/- 193 м ²
3.	Иные характеристики объекта	Установление публичного сервитута в соответствии с п.1 ст. 39.37 ЗК РФ в пользу Акционерного общества "Транснефть - Сибирь" сроком на 49 лет для строительства и эксплуатации вдольтрассового проезда регионального значения: "Вдольтрассовый проезд на участке 102-120 км магистрального нефтепровода «Александровское-Анжеро-Судженск». Строительство". Владелец публичного сервитута: АО «Транснефть - Сибирь» (ИНН:7201000726, ОГРН: 7027200789220, телефон: +7 (3452) 32-27-10, почтовый адрес: 625027, Тюменская область, г. Тюмень, ул. Республики, дом 139, e-mail: info@tmn.transneft.ru)

Раздел 2

Сведения о местоположении границ объекта

1. Система координат МСК-70, зона 2

2. Сведения о характерных точках границ объекта

Обозначение характерных точек границ	Координаты, м		Метод определения координат характерной точки	Средняя квадратическая погрешность положения характерной точки (Mt), м	Описание обозначения точки на местности (при наличии)
	X	Y			
1	2	3	4	5	6
1	755715.46	2269168.67	Аналитический метод	0.1	-
2	755743.34	2269145.06	Аналитический метод	0.1	-
3	755752.39	2269136.51	Аналитический метод	0.1	-
4	755765.85	2269123.92	Аналитический метод	0.1	-
5	755776.66	2269114.02	Аналитический метод	0.1	-
6	755774.07	2269110.96	Аналитический метод	0.1	-
7	755783.23	2269103.21	Аналитический метод	0.1	-
8	755785.79	2269106.18	Аналитический метод	0.1	-
9	755795.45	2269098.36	Аналитический метод	0.1	-
10	755799.83	2269094.86	Аналитический метод	0.1	-
11	755818.62	2269079.23	Аналитический метод	0.1	-
12	755833.97	2269065.71	Аналитический метод	0.1	-
13	755843.13	2269057.84	Аналитический метод	0.1	-
14	755853.12	2269049.65	Аналитический метод	0.1	-
15	755866.33	2269037.45	Аналитический метод	0.1	-
16	755875.04	2269029.81	Аналитический метод	0.1	-
17	755890.53	2269016.37	Аналитический метод	0.1	-
18	755909.89	2269000.48	Аналитический метод	0.1	-
19	755919.82	2268992.28	Аналитический метод	0.1	-
20	755932.53	2268981.64	Аналитический метод	0.1	-
21	755969.08	2268948.27	Аналитический метод	0.1	-
22	755966.54	2268945.25	Аналитический метод	0.1	-

2. Сведения о характерных точках границ объекта					
Обозначение характерных точек границ	Координаты, м		Метод определения координат характерной точки	Средняя квадратическая погрешность положения характерной точки (Mt), м	Описание обозначения точки на местности (при наличии)
	X	Y			
1	2	3	4	5	6
23	755975.74	2268937.54	Аналитический метод	0.1	-
24	755978.12	2268940.38	Аналитический метод	0.1	-
25	755982.03	2268937.01	Аналитический метод	0.1	-
26	755989.23	2268932.13	Аналитический метод	0.1	-
27	756009.78	2268914.03	Аналитический метод	0.1	-
28	756020.40	2268904.38	Аналитический метод	0.1	-
29	756045.58	2268882.74	Аналитический метод	0.1	-
30	756061.32	2268869.64	Аналитический метод	0.1	-
31	756084.32	2268851.15	Аналитический метод	0.1	-
32	756100.33	2268838.29	Аналитический метод	0.1	-
33	756105.60	2268834.03	Аналитический метод	0.1	-
34	756119.64	2268822.83	Аналитический метод	0.1	-
35	756129.40	2268812.68	Аналитический метод	0.1	-
36	756137.25	2268804.56	Аналитический метод	0.1	-
37	756141.44	2268801.90	Аналитический метод	0.1	-
38	756149.62	2268794.36	Аналитический метод	0.1	-
39	756147.56	2268792.98	Аналитический метод	0.1	-
40	756154.23	2268783.01	Аналитический метод	0.1	-
41	756159.02	2268786.21	Аналитический метод	0.1	-
42	756177.78	2268774.66	Аналитический метод	0.1	-
43	756192.51	2268761.62	Аналитический метод	0.1	-
44	756215.69	2268742.36	Аналитический метод	0.1	-
45	756238.68	2268724.01	Аналитический метод	0.1	-
46	756248.10	2268716.41	Аналитический метод	0.1	-
47	756248.78	2268712.48	Аналитический метод	0.1	-

2. Сведения о характерных точках границ объекта					
Обозначение характерных точек границ	Координаты, м		Метод определения координат характерной точки	Средняя квадратическая погрешность положения характерной точки (Mt), м	Описание обозначения точки на местности (при наличии)
	X	Y			
1	2	3	4	5	6
48	756248.38	2268709.85	Аналитический метод	0.1	-
49	756247.32	2268707.40	Аналитический метод	0.1	-
50	756242.29	2268697.11	Аналитический метод	0.1	-
51	756249.38	2268691.29	Аналитический метод	0.1	-
52	756259.22	2268698.57	Аналитический метод	0.1	-
53	756260.99	2268699.79	Аналитический метод	0.1	-
54	756262.99	2268700.55	Аналитический метод	0.1	-
55	756265.12	2268700.82	Аналитический метод	0.1	-
56	756267.26	2268700.58	Аналитический метод	0.1	-
57	756273.54	2268694.80	Аналитический метод	0.1	-
58	756292.93	2268679.60	Аналитический метод	0.1	-
59	756298.66	2268670.85	Аналитический метод	0.1	-
60	756322.54	2268651.18	Аналитический метод	0.1	-
61	756332.27	2268647.35	Аналитический метод	0.1	-
62	756346.66	2268635.60	Аналитический метод	0.1	-
63	756354.57	2268629.39	Аналитический метод	0.1	-
64	756370.55	2268615.98	Аналитический метод	0.1	-
65	756398.18	2268591.65	Аналитический метод	0.1	-
66	756395.63	2268588.61	Аналитический метод	0.1	-
67	756404.86	2268580.88	Аналитический метод	0.1	-
68	756407.40	2268583.97	Аналитический метод	0.1	-
69	756417.73	2268575.96	Аналитический метод	0.1	-
70	756431.32	2268565.59	Аналитический метод	0.1	-
71	756431.49	2268565.83	Аналитический метод	0.1	-
72	756433.12	2268564.66	Аналитический метод	0.1	-

2. Сведения о характерных точках границ объекта					
Обозначение характерных точек границ	Координаты, м		Метод определения координат характерной точки	Средняя квадратическая погрешность положения характерной точки (Mt), м	Описание обозначения точки на местности (при наличии)
	X	Y			
1	2	3	4	5	6
73	756432.90	2268564.35	Аналитический метод	0.1	-
74	756439.89	2268558.89	Аналитический метод	0.1	-
75	756448.08	2268552.50	Аналитический метод	0.1	-
76	756467.80	2268537.10	Аналитический метод	0.1	-
77	756474.63	2268531.60	Аналитический метод	0.1	-
78	756487.19	2268521.36	Аналитический метод	0.1	-
79	756506.92	2268505.97	Аналитический метод	0.1	-
80	756526.47	2268490.37	Аналитический метод	0.1	-
81	756532.54	2268485.66	Аналитический метод	0.1	-
82	756546.11	2268475.16	Аналитический метод	0.1	-
83	756550.38	2268470.98	Аналитический метод	0.1	-
84	756571.82	2268453.21	Аналитический метод	0.1	-
85	756584.69	2268442.98	Аналитический метод	0.1	-
86	756604.79	2268428.12	Аналитический метод	0.1	-
87	756619.27	2268416.69	Аналитический метод	0.1	-
88	756631.08	2268407.15	Аналитический метод	0.1	-
89	756638.83	2268400.89	Аналитический метод	0.1	-
90	756647.18	2268393.98	Аналитический метод	0.1	-
91	756666.63	2268378.22	Аналитический метод	0.1	-
92	756670.24	2268375.35	Аналитический метод	0.1	-
93	756675.42	2268366.90	Аналитический метод	0.1	-
94	756683.57	2268358.72	Аналитический метод	0.1	-
95	756688.37	2268352.55	Аналитический метод	0.1	-
96	756692.69	2268345.79	Аналитический метод	0.1	-
97	756696.34	2268338.07	Аналитический метод	0.1	-

2. Сведения о характерных точках границ объекта					
Обозначение характерных точек границ	Координаты, м		Метод определения координат характерной точки	Средняя квадратическая погрешность положения характерной точки (Mt), м	Описание обозначения точки на местности (при наличии)
	X	Y			
1	2	3	4	5	6
98	756698.17	2268332.77	Аналитический метод	0.1	-
99	756705.59	2268313.01	Аналитический метод	0.1	-
100	756701.82	2268311.94	Аналитический метод	0.1	-
101	756705.09	2268300.36	Аналитический метод	0.1	-
102	756708.29	2268301.29	Аналитический метод	0.1	-
103	756712.33	2268290.44	Аналитический метод	0.1	-
104	756715.97	2268282.86	Аналитический метод	0.1	-
105	756719.55	2268276.08	Аналитический метод	0.1	-
106	756723.52	2268269.90	Аналитический метод	0.1	-
107	756728.32	2268263.37	Аналитический метод	0.1	-
108	756735.88	2268254.37	Аналитический метод	0.1	-
109	756745.27	2268245.76	Аналитический метод	0.1	-
110	756745.88	2268243.38	Аналитический метод	0.1	-
111	756745.86	2268240.93	Аналитический метод	0.1	-
112	756745.21	2268238.56	Аналитический метод	0.1	-
113	756740.33	2268230.98	Аналитический метод	0.1	-
114	756744.24	2268223.10	Аналитический метод	0.1	-
115	756762.14	2268229.80	Аналитический метод	0.1	-
116	756764.74	2268230.50	Аналитический метод	0.1	-
117	756767.42	2268230.60	Аналитический метод	0.1	-
118	756770.06	2268230.07	Аналитический метод	0.1	-
119	756774.32	2268228.28	Аналитический метод	0.1	-
120	756781.04	2268222.45	Аналитический метод	0.1	-
121	756779.75	2268220.58	Аналитический метод	0.1	-
122	756786.27	2268216.02	Аналитический метод	0.1	-

2. Сведения о характерных точках границ объекта					
Обозначение характерных точек границ	Координаты, м		Метод определения координат характерной точки	Средняя квадратическая погрешность положения характерной точки (Mt), м	Описание обозначения точки на местности (при наличии)
	X	Y			
1	2	3	4	5	6
123	756786.28	2268216.02	Аналитический метод	0.1	-
124	756792.14	2268211.92	Аналитический метод	0.1	-
125	756796.88	2268208.62	Аналитический метод	0.1	-
126	756800.00	2268206.18	Аналитический метод	0.1	-
127	756810.44	2268198.45	Аналитический метод	0.1	-
128	756820.16	2268191.19	Аналитический метод	0.1	-
129	756830.33	2268184.39	Аналитический метод	0.1	-
130	756841.50	2268177.62	Аналитический метод	0.1	-
131	756848.72	2268172.67	Аналитический метод	0.1	-
132	756864.27	2268162.03	Аналитический метод	0.1	-
133	756864.78	2268162.69	Аналитический метод	0.1	-
134	756868.25	2268160.04	Аналитический метод	0.1	-
135	756871.39	2268156.55	Аналитический метод	0.1	-
136	756877.18	2268149.38	Аналитический метод	0.1	-
137	756880.99	2268144.00	Аналитический метод	0.1	-
138	756884.11	2268139.83	Аналитический метод	0.1	-
139	756886.70	2268135.94	Аналитический метод	0.1	-
140	756883.10	2268134.23	Аналитический метод	0.1	-
141	756888.23	2268123.39	Аналитический метод	0.1	-
142	756891.68	2268125.02	Аналитический метод	0.1	-
143	756896.94	2268113.49	Аналитический метод	0.1	-
144	756896.27	2268113.38	Аналитический метод	0.1	-
145	756898.64	2268106.50	Аналитический метод	0.1	-
146	756899.78	2268097.24	Аналитический метод	0.1	-
147	756900.24	2268092.71	Аналитический метод	0.1	-

2. Сведения о характерных точках границ объекта					
Обозначение характерных точек границ	Координаты, м		Метод определения координат характерной точки	Средняя квадратическая погрешность положения характерной точки (Mt), м	Описание обозначения точки на местности (при наличии)
	X	Y			
1	2	3	4	5	6
148	756900.80	2268088.00	Аналитический метод	0.1	-
149	756901.66	2268082.46	Аналитический метод	0.1	-
150	756903.07	2268076.06	Аналитический метод	0.1	-
151	756904.64	2268070.97	Аналитический метод	0.1	-
152	756906.59	2268066.02	Аналитический метод	0.1	-
153	756908.96	2268061.17	Аналитический метод	0.1	-
154	756914.45	2268052.50	Аналитический метод	0.1	-
155	756914.14	2268049.33	Аналитический метод	0.1	-
156	756910.30	2268041.88	Аналитический метод	0.1	-
157	756907.91	2268036.09	Аналитический метод	0.1	-
158	756906.22	2268030.06	Аналитический метод	0.1	-
159	756905.23	2268023.87	Аналитический метод	0.1	-
160	756904.97	2268017.61	Аналитический метод	0.1	-
161	756905.44	2268011.37	Аналитический метод	0.1	-
162	756907.68	2267991.94	Аналитический метод	0.1	-
163	756917.49	2267992.11	Аналитический метод	0.1	-
164	756920.07	2268011.72	Аналитический метод	0.1	-
165	756922.11	2268025.34	Аналитический метод	0.1	-
166	756923.80	2268028.12	Аналитический метод	0.1	-
167	756926.42	2268030.06	Аналитический метод	0.1	-
168	756929.57	2268030.89	Аналитический метод	0.1	-
169	756932.80	2268030.47	Аналитический метод	0.1	-
170	756937.57	2268025.47	Аналитический метод	0.1	-
171	756943.68	2268019.12	Аналитический метод	0.1	-
172	756949.78	2268014.56	Аналитический метод	0.1	-

2. Сведения о характерных точках границ объекта					
Обозначение характерных точек границ	Координаты, м		Метод определения координат характерной точки	Средняя квадратическая погрешность положения характерной точки (Mt), м	Описание обозначения точки на местности (при наличии)
	X	Y			
1	2	3	4	5	6
173	756957.41	2268010.08	Аналитический метод	0.1	-
174	756965.25	2268006.67	Аналитический метод	0.1	-
175	756972.92	2268004.40	Аналитический метод	0.1	-
176	756983.16	2268002.78	Аналитический метод	0.1	-
177	756990.96	2268002.58	Аналитический метод	0.1	-
178	756998.59	2268003.27	Аналитический метод	0.1	-
179	757009.79	2268001.52	Аналитический метод	0.1	-
180	757013.02	2268002.18	Аналитический метод	0.1	-
181	757040.33	2268006.63	Аналитический метод	0.1	-
182	757043.56	2268008.38	Аналитический метод	0.1	-
183	757043.86	2268006.76	Аналитический метод	0.1	-
184	757055.66	2268008.96	Аналитический метод	0.1	-
185	757054.93	2268012.88	Аналитический метод	0.1	-
186	757069.67	2268016.29	Аналитический метод	0.1	-
187	757083.46	2268019.81	Аналитический метод	0.1	-
188	757097.37	2268024.64	Аналитический метод	0.1	-
189	757108.47	2268023.92	Аналитический метод	0.1	-
190	757117.33	2268025.07	Аналитический метод	0.1	-
191	757126.01	2268025.95	Аналитический метод	0.1	-
192	757134.97	2268026.62	Аналитический метод	0.1	-
193	757144.67	2268029.09	Аналитический метод	0.1	-
194	757157.55	2268029.31	Аналитический метод	0.1	-
195	757176.21	2268030.44	Аналитический метод	0.1	-
196	757186.71	2268028.98	Аналитический метод	0.1	-
197	757204.98	2268026.88	Аналитический метод	0.1	-

2. Сведения о характерных точках границ объекта					
Обозначение характерных точек границ	Координаты, м		Метод определения координат характерной точки	Средняя квадратическая погрешность положения характерной точки (Mt), м	Описание обозначения точки на местности (при наличии)
	X	Y			
1	2	3	4	5	6
198	757218.61	2268023.60	Аналитический метод	0.1	-
199	757225.28	2268015.90	Аналитический метод	0.1	-
200	757234.15	2268023.59	Аналитический метод	0.1	-
201	757235.29	2268023.57	Аналитический метод	0.1	-
202	757245.40	2268027.89	Аналитический метод	0.1	-
203	757261.26	2268028.31	Аналитический метод	0.1	-
204	757274.80	2268025.44	Аналитический метод	0.1	-
205	757287.58	2268023.59	Аналитический метод	0.1	-
206	757292.87	2268022.24	Аналитический метод	0.1	-
207	757312.27	2268015.91	Аналитический метод	0.1	-
208	757327.25	2268009.87	Аналитический метод	0.1	-
209	757335.20	2268008.84	Аналитический метод	0.1	-
210	757339.70	2268008.99	Аналитический метод	0.1	-
211	757342.64	2268009.14	Аналитический метод	0.1	-
212	757351.67	2268003.15	Аналитический метод	0.1	-
213	757356.73	2268010.78	Аналитический метод	0.1	-
214	757368.99	2268011.79	Аналитический метод	0.1	-
215	757376.87	2268011.65	Аналитический метод	0.1	-
216	757393.92	2268011.35	Аналитический метод	0.1	-
217	757419.18	2268012.08	Аналитический метод	0.1	-
218	757426.02	2268012.80	Аналитический метод	0.1	-
219	757434.66	2268011.86	Аналитический метод	0.1	-
220	757441.07	2268011.16	Аналитический метод	0.1	-
221	757441.10	2268010.48	Аналитический метод	0.1	-
222	757452.52	2268009.40	Аналитический метод	0.1	-

2. Сведения о характерных точках границ объекта					
Обозначение характерных точек границ	Координаты, м		Метод определения координат характерной точки	Средняя квадратическая погрешность положения характерной точки (Mt), м	Описание обозначения точки на местности (при наличии)
	X	Y			
1	2	3	4	5	6
223	757468.60	2268007.88	Аналитический метод	0.1	-
224	757483.25	2268007.12	Аналитический метод	0.1	-
225	757493.62	2268006.58	Аналитический метод	0.1	-
226	757518.55	2268005.06	Аналитический метод	0.1	-
227	757543.48	2268003.32	Аналитический метод	0.1	-
228	757568.43	2268001.64	Аналитический метод	0.1	-
229	757593.37	2268000.00	Аналитический метод	0.1	-
230	757613.64	2267998.50	Аналитический метод	0.1	-
231	757623.21	2267996.08	Аналитический метод	0.1	-
232	757645.40	2267993.19	Аналитический метод	0.1	-
233	757653.04	2267991.60	Аналитический метод	0.1	-
234	757660.61	2267989.69	Аналитический метод	0.1	-
235	757668.08	2267987.46	Аналитический метод	0.1	-
236	757675.46	2267984.90	Аналитический метод	0.1	-
237	757682.73	2267982.03	Аналитический метод	0.1	-
238	757691.46	2267978.10	Аналитический метод	0.1	-
239	757699.37	2267974.04	Аналитический метод	0.1	-
240	757707.09	2267969.60	Аналитический метод	0.1	-
241	757716.76	2267965.69	Аналитический метод	0.1	-
242	757728.92	2267957.91	Аналитический метод	0.1	-
243	757733.43	2267955.04	Аналитический метод	0.1	-
244	757734.51	2267953.85	Аналитический метод	0.1	-
245	757735.24	2267952.42	Аналитический метод	0.1	-
246	757735.58	2267950.84	Аналитический метод	0.1	-
247	757735.50	2267949.24	Аналитический метод	0.1	-

2. Сведения о характерных точках границ объекта					
Обозначение характерных точек границ	Координаты, м		Метод определения координат характерной точки	Средняя квадратическая погрешность положения характерной точки (Mt), м	Описание обозначения точки на местности (при наличии)
	X	Y			
1	2	3	4	5	6
248	757735.01	2267947.70	Аналитический метод	0.1	-
249	757734.15	2267946.35	Аналитический метод	0.1	-
249	757734.15	2267946.35	Аналитический метод	0.1	-
250	757724.05	2267931.08	Аналитический метод	0.1	-
251	757759.76	2267908.22	Аналитический метод	0.1	-
252	757760.45	2267909.28	Аналитический метод	0.1	-
253	757763.03	2267907.81	Аналитический метод	0.1	-
254	757785.57	2267942.32	Аналитический метод	0.1	-
255	757783.09	2267944.02	Аналитический метод	0.1	-
256	757783.76	2267945.06	Аналитический метод	0.1	-
257	757754.62	2267964.52	Аналитический метод	0.1	-
258	757739.82	2267974.54	Аналитический метод	0.1	-
259	757723.48	2267985.88	Аналитический метод	0.1	-
260	757714.50	2267991.31	Аналитический метод	0.1	-
261	757705.73	2267996.00	Аналитический метод	0.1	-
262	757695.50	2268000.83	Аналитический метод	0.1	-
263	757687.55	2268004.35	Аналитический метод	0.1	-
264	757679.40	2268007.56	Аналитический метод	0.1	-
265	757671.13	2268010.42	Аналитический метод	0.1	-
266	757662.76	2268012.98	Аналитический метод	0.1	-
267	757654.27	2268015.18	Аналитический метод	0.1	-
268	757645.69	2268017.04	Аналитический метод	0.1	-
269	757634.19	2268019.00	Аналитический метод	0.1	-
270	757615.05	2268020.62	Аналитический метод	0.1	-
271	757594.42	2268021.05	Аналитический метод	0.1	-

2. Сведения о характерных точках границ объекта					
Обозначение характерных точек границ	Координаты, м		Метод определения координат характерной точки	Средняя квадратическая погрешность положения характерной точки (Mt), м	Описание обозначения точки на местности (при наличии)
	X	Y			
1	2	3	4	5	6
272	757569.52	2268021.97	Аналитический метод	0.1	-
273	757544.57	2268022.99	Аналитический метод	0.1	-
274	757519.66	2268024.48	Аналитический метод	0.1	-
275	757494.80	2268027.92	Аналитический метод	0.1	-
276	757428.49	2268031.01	Аналитический метод	0.1	-
277	757417.28	2268028.02	Аналитический метод	0.1	-
278	757395.22	2268031.26	Аналитический метод	0.1	-
279	757374.92	2268036.10	Аналитический метод	0.1	-
280	757375.50	2268036.99	Аналитический метод	0.1	-
281	757365.50	2268043.62	Аналитический метод	0.1	-
282	757360.74	2268036.44	Аналитический метод	0.1	-
283	757356.66	2268036.09	Аналитический метод	0.1	-
284	757356.63	2268036.60	Аналитический метод	0.1	-
285	757353.35	2268036.76	Аналитический метод	0.1	-
286	757352.11	2268036.76	Аналитический метод	0.1	-
287	757351.19	2268036.87	Аналитический метод	0.1	-
288	757347.43	2268037.05	Аналитический метод	0.1	-
289	757345.63	2268037.63	Аналитический метод	0.1	-
290	757337.40	2268038.97	Аналитический метод	0.1	-
291	757330.06	2268038.48	Аналитический метод	0.1	-
292	757320.33	2268036.35	Аналитический метод	0.1	-
293	757296.21	2268040.20	Аналитический метод	0.1	-
294	757290.32	2268041.21	Аналитический метод	0.1	-
295	757277.61	2268043.37	Аналитический метод	0.1	-
296	757263.44	2268046.43	Аналитический метод	0.1	-

2. Сведения о характерных точках границ объекта					
Обозначение характерных точек границ	Координаты, м		Метод определения координат характерной точки	Средняя квадратическая погрешность положения характерной точки (Mt), м	Описание обозначения точки на местности (при наличии)
	X	Y			
1	2	3	4	5	6
297	757246.07	2268045.09	Аналитический метод	0.1	-
298	757234.72	2268047.47	Аналитический метод	0.1	-
299	757234.53	2268046.64	Аналитический метод	0.1	-
300	757221.28	2268049.32	Аналитический метод	0.1	-
301	757211.43	2268051.79	Аналитический метод	0.1	-
302	757203.33	2268061.13	Аналитический метод	0.1	-
303	757194.26	2268053.27	Аналитический метод	0.1	-
304	757186.18	2268051.36	Аналитический метод	0.1	-
305	757169.74	2268047.48	Аналитический метод	0.1	-
306	757160.17	2268046.36	Аналитический метод	0.1	-
307	757160.14	2268047.18	Аналитический метод	0.1	-
308	757143.99	2268047.95	Аналитический метод	0.1	-
309	757133.73	2268048.08	Аналитический метод	0.1	-
310	757124.05	2268047.18	Аналитический метод	0.1	-
311	757114.58	2268045.91	Аналитический метод	0.1	-
312	757105.26	2268044.29	Аналитический метод	0.1	-
313	757096.78	2268042.96	Аналитический метод	0.1	-
314	757076.46	2268037.45	Аналитический метод	0.1	-
315	757065.73	2268036.23	Аналитический метод	0.1	-
316	757050.52	2268033.89	Аналитический метод	0.1	-
317	757049.78	2268037.82	Аналитический метод	0.1	-
318	757037.25	2268035.61	Аналитический метод	0.1	-
319	757036.48	2268036.57	Аналитический метод	0.1	-
320	757031.35	2268046.30	Аналитический метод	0.1	-
321	757022.40	2268044.46	Аналитический метод	0.1	-

2. Сведения о характерных точках границ объекта					
Обозначение характерных точек границ	Координаты, м		Метод определения координат характерной точки	Средняя квадратическая погрешность положения характерной точки (Mt), м	Описание обозначения точки на местности (при наличии)
	X	Y			
1	2	3	4	5	6
322	757022.15	2268034.60	Аналитический метод	0.1	-
323	757021.72	2268032.20	Аналитический метод	0.1	-
324	757020.71	2268029.98	Аналитический метод	0.1	-
325	757019.19	2268028.07	Аналитический метод	0.1	-
326	757017.24	2268026.60	Аналитический метод	0.1	-
327	757010.43	2268024.43	Аналитический метод	0.1	-
328	757001.67	2268023.06	Аналитический метод	0.1	-
329	756994.83	2268023.13	Аналитический метод	0.1	-
330	756990.49	2268023.63	Аналитический метод	0.1	-
331	756982.97	2268023.94	Аналитический метод	0.1	-
332	756977.61	2268024.88	Аналитический метод	0.1	-
333	756970.55	2268027.18	Аналитический метод	0.1	-
334	756963.49	2268030.95	Аналитический метод	0.1	-
335	756957.73	2268035.82	Аналитический метод	0.1	-
336	756949.65	2268041.54	Аналитический метод	0.1	-
337	756942.20	2268046.69	Аналитический метод	0.1	-
338	756936.59	2268052.45	Аналитический метод	0.1	-
339	756933.58	2268057.89	Аналитический метод	0.1	-
340	756930.81	2268063.46	Аналитический метод	0.1	-
341	756928.34	2268069.53	Аналитический метод	0.1	-
342	756925.68	2268074.56	Аналитический метод	0.1	-
343	756923.05	2268081.78	Аналитический метод	0.1	-
344	756920.99	2268086.58	Аналитический метод	0.1	-
345	756918.76	2268093.11	Аналитический метод	0.1	-
346	756916.96	2268099.19	Аналитический метод	0.1	-

2. Сведения о характерных точках границ объекта					
Обозначение характерных точек границ	Координаты, м		Метод определения координат характерной точки	Средняя квадратическая погрешность положения характерной точки (Mt), м	Описание обозначения точки на местности (при наличии)
	X	Y			
1	2	3	4	5	6
347	756916.50	2268108.46	Аналитический метод	0.1	-
348	756916.42	2268115.46	Аналитический метод	0.1	-
349	756916.11	2268121.27	Аналитический метод	0.1	-
350	756915.47	2268127.10	Аналитический метод	0.1	-
351	756913.75	2268134.74	Аналитический метод	0.1	-
352	756917.74	2268136.63	Аналитический метод	0.1	-
353	756912.61	2268147.47	Аналитический метод	0.1	-
354	756909.01	2268145.77	Аналитический метод	0.1	-
355	756906.42	2268149.95	Аналитический метод	0.1	-
356	756903.26	2268154.31	Аналитический метод	0.1	-
357	756900.01	2268158.04	Аналитический метод	0.1	-
358	756896.17	2268161.74	Аналитический метод	0.1	-
359	756891.54	2268165.41	Аналитический метод	0.1	-
360	756887.04	2268168.52	Аналитический метод	0.1	-
361	756882.59	2268171.33	Аналитический метод	0.1	-
362	756878.27	2268173.93	Аналитический метод	0.1	-
363	756875.78	2268175.47	Аналитический метод	0.1	-
364	756874.22	2268176.78	Аналитический метод	0.1	-
365	756873.02	2268178.43	Аналитический метод	0.1	-
366	756872.28	2268180.33	Аналитический метод	0.1	-
367	756872.03	2268182.36	Аналитический метод	0.1	-
368	756872.29	2268184.38	Аналитический метод	0.1	-
369	756873.05	2268186.27	Аналитический метод	0.1	-
370	756884.95	2268201.29	Аналитический метод	0.1	-
371	756848.80	2268229.17	Аналитический метод	0.1	-

2. Сведения о характерных точках границ объекта					
Обозначение характерных точек границ	Координаты, м		Метод определения координат характерной точки	Средняя квадратическая погрешность положения характерной точки (Mt), м	Описание обозначения точки на местности (при наличии)
	X	Y			
1	2	3	4	5	6
372	756837.28	2268212.85	Аналитический метод	0.1	-
373	756836.27	2268211.85	Аналитический метод	0.1	-
374	756835.04	2268211.13	Аналитический метод	0.1	-
375	756833.67	2268210.74	Аналитический метод	0.1	-
376	756832.25	2268210.69	Аналитический метод	0.1	-
377	756830.86	2268210.99	Аналитический метод	0.1	-
378	756829.59	2268211.62	Аналитический метод	0.1	-
379	756822.98	2268216.23	Аналитический метод	0.1	-
380	756811.93	2268223.09	Аналитический метод	0.1	-
381	756808.68	2268225.33	Аналитический метод	0.1	-
382	756803.82	2268228.61	Аналитический метод	0.1	-
383	756795.41	2268234.30	Аналитический метод	0.1	-
384	756794.47	2268235.43	Аналитический метод	0.1	-
385	756794.25	2268237.94	Аналитический метод	0.1	-
386	756794.61	2268239.58	Аналитический метод	0.1	-
387	756795.36	2268241.09	Аналитический метод	0.1	-
388	756796.45	2268242.38	Аналитический метод	0.1	-
389	756797.82	2268243.36	Аналитический метод	0.1	-
390	756801.29	2268245.04	Аналитический метод	0.1	-
391	756794.39	2268259.24	Аналитический метод	0.1	-
392	756778.68	2268251.60	Аналитический метод	0.1	-
393	756777.44	2268254.46	Аналитический метод	0.1	-
394	756776.49	2268256.67	Аналитический метод	0.1	-
395	756773.10	2268254.91	Аналитический метод	0.1	-
396	756770.94	2268254.68	Аналитический метод	0.1	-

2. Сведения о характерных точках границ объекта					
Обозначение характерных точек границ	Координаты, м		Метод определения координат характерной точки	Средняя квадратическая погрешность положения характерной точки (Mt), м	Описание обозначения точки на местности (при наличии)
	X	Y			
1	2	3	4	5	6
397	756768.78	2268254.96	Аналитический метод	0.1	-
398	756766.75	2268255.74	Аналитический метод	0.1	-
399	756763.56	2268260.53	Аналитический метод	0.1	-
400	756758.88	2268264.32	Аналитический метод	0.1	-
401	756754.86	2268268.01	Аналитический метод	0.1	-
402	756751.00	2268272.28	Аналитический метод	0.1	-
403	756747.16	2268277.29	Аналитический метод	0.1	-
404	756743.66	2268282.76	Аналитический метод	0.1	-
405	756741.16	2268287.63	Аналитический метод	0.1	-
406	756738.71	2268293.33	Аналитический метод	0.1	-
407	756736.35	2268299.43	Аналитический метод	0.1	-
408	756733.86	2268309.06	Аналитический метод	0.1	-
409	756732.24	2268311.79	Аналитический метод	0.1	-
410	756735.95	2268313.38	Аналитический метод	0.1	-
411	756731.24	2268324.45	Аналитический метод	0.1	-
412	756727.74	2268322.99	Аналитический метод	0.1	-
413	756726.32	2268328.99	Аналитический метод	0.1	-
414	756722.27	2268342.24	Аналитический метод	0.1	-
415	756713.30	2268360.02	Аналитический метод	0.1	-
416	756703.97	2268372.11	Аналитический метод	0.1	-
417	756696.33	2268378.82	Аналитический метод	0.1	-
418	756691.05	2268383.90	Аналитический метод	0.1	-
419	756678.72	2268393.44	Аналитический метод	0.1	-
420	756668.82	2268401.33	Аналитический метод	0.1	-
421	756659.16	2268409.03	Аналитический метод	0.1	-

2. Сведения о характерных точках границ объекта					
Обозначение характерных точек границ	Координаты, м		Метод определения координат характерной точки	Средняя квадратическая погрешность положения характерной точки (Mt), м	Описание обозначения точки на местности (при наличии)
	X	Y			
1	2	3	4	5	6
422	756650.49	2268415.57	Аналитический метод	0.1	-
423	756642.65	2268421.74	Аналитический метод	0.1	-
424	756630.61	2268430.99	Аналитический метод	0.1	-
425	756616.13	2268442.42	Аналитический метод	0.1	-
426	756597.15	2268458.56	Аналитический метод	0.1	-
427	756584.27	2268468.86	Аналитический метод	0.1	-
428	756562.58	2268486.13	Аналитический метод	0.1	-
429	756557.72	2268489.62	Аналитический метод	0.1	-
430	756544.35	2268500.52	Аналитический метод	0.1	-
431	756538.31	2268505.34	Аналитический метод	0.1	-
432	756518.56	2268520.65	Аналитический метод	0.1	-
433	756498.94	2268536.16	Аналитический метод	0.1	-
434	756486.15	2268546.08	Аналитический метод	0.1	-
435	756479.29	2268551.52	Аналитический метод	0.1	-
436	756459.92	2268567.25	Аналитический метод	0.1	-
437	756452.02	2268573.75	Аналитический метод	0.1	-
438	756440.95	2268583.21	Аналитический метод	0.1	-
439	756431.03	2268592.12	Аналитический метод	0.1	-
440	756421.18	2268600.75	Аналитический метод	0.1	-
441	756423.68	2268603.88	Аналитический метод	0.1	-
442	756414.34	2268611.32	Аналитический метод	0.1	-
443	756411.82	2268608.25	Аналитический метод	0.1	-
444	756382.66	2268630.72	Аналитический метод	0.1	-
445	756366.32	2268643.81	Аналитический метод	0.1	-
446	756358.73	2268650.28	Аналитический метод	0.1	-

2. Сведения о характерных точках границ объекта					
Обозначение характерных точек границ	Координаты, м		Метод определения координат характерной точки	Средняя квадратическая погрешность положения характерной точки (Mt), м	Описание обозначения точки на местности (при наличии)
	X	Y			
1	2	3	4	5	6
447	756336.40	2268668.65	Аналитический метод	0.1	-
448	756327.44	2268676.73	Аналитический метод	0.1	-
449	756313.24	2268687.96	Аналитический метод	0.1	-
450	756305.50	2268694.26	Аналитический метод	0.1	-
451	756286.08	2268709.89	Аналитический метод	0.1	-
452	756277.32	2268718.01	Аналитический метод	0.1	-
453	756267.67	2268726.79	Аналитический метод	0.1	-
454	756250.42	2268740.79	Аналитический метод	0.1	-
455	756252.25	2268743.12	Аналитический метод	0.1	-
456	756249.29	2268745.45	Аналитический метод	0.1	-
457	756250.75	2268748.31	Аналитический метод	0.1	-
458	756266.47	2268773.57	Аналитический метод	0.1	-
459	756258.70	2268779.72	Аналитический метод	0.1	-
460	756238.70	2268758.84	Аналитический метод	0.1	-
461	756235.92	2268756.93	Аналитический метод	0.1	-
462	756232.01	2268760.14	Аналитический метод	0.1	-
463	756229.46	2268757.33	Аналитический метод	0.1	-
464	756205.10	2268776.84	Аналитический метод	0.1	-
465	756192.69	2268786.31	Аналитический метод	0.1	-
466	756186.74	2268790.59	Аналитический метод	0.1	-
467	756186.26	2268790.03	Аналитический метод	0.1	-
468	756179.30	2268798.72	Аналитический метод	0.1	-
469	756181.99	2268800.52	Аналитический метод	0.1	-
470	756175.32	2268810.49	Аналитический метод	0.1	-
471	756169.50	2268806.60	Аналитический метод	0.1	-

2. Сведения о характерных точках границ объекта					
Обозначение характерных точек границ	Координаты, м		Метод определения координат характерной точки	Средняя квадратическая погрешность положения характерной точки (Mt), м	Описание обозначения точки на местности (при наличии)
	X	Y			
1	2	3	4	5	6
472	756166.09	2268808.75	Аналитический метод	0.1	-
473	756156.85	2268814.27	Аналитический метод	0.1	-
474	756141.36	2268826.79	Аналитический метод	0.1	-
475	756134.87	2268832.33	Аналитический метод	0.1	-
476	756137.73	2268835.69	Аналитический метод	0.1	-
477	756132.90	2268839.98	Аналитический метод	0.1	-
478	756134.23	2268843.16	Аналитический метод	0.1	-
479	756151.06	2268874.09	Аналитический метод	0.1	-
480	756142.80	2268879.63	Аналитический метод	0.1	-
481	756122.32	2268855.03	Аналитический метод	0.1	-
482	756118.62	2268851.85	Аналитический метод	0.1	-
483	756114.36	2268855.45	Аналитический метод	0.1	-
484	756111.59	2268852.01	Аналитический метод	0.1	-
485	756095.64	2268864.92	Аналитический метод	0.1	-
486	756072.96	2268883.81	Аналитический метод	0.1	-
487	756056.95	2268896.62	Аналитический метод	0.1	-
488	756031.86	2268917.67	Аналитический метод	0.1	-
489	756020.82	2268926.82	Аналитический метод	0.1	-
490	756005.01	2268940.19	Аналитический метод	0.1	-
491	755994.42	2268951.38	Аналитический метод	0.1	-
492	755990.64	2268954.68	Аналитический метод	0.1	-
493	755993.31	2268957.86	Аналитический метод	0.1	-
494	755984.11	2268965.57	Аналитический метод	0.1	-
495	755981.55	2268962.51	Аналитический метод	0.1	-
496	755942.90	2268993.73	Аналитический метод	0.1	-

2. Сведения о характерных точках границ объекта					
Обозначение характерных точек границ	Координаты, м		Метод определения координат характерной точки	Средняя квадратическая погрешность положения характерной точки (Mt), м	Описание обозначения точки на местности (при наличии)
	X	Y			
1	2	3	4	5	6
497	755930.39	2269004.61	Аналитический метод	0.1	-
498	755920.74	2269013.12	Аналитический метод	0.1	-
499	755902.01	2269029.74	Аналитический метод	0.1	-
500	755886.37	2269042.99	Аналитический метод	0.1	-
501	755877.50	2269050.44	Аналитический метод	0.1	-
502	755863.44	2269061.63	Аналитический метод	0.1	-
503	755853.98	2269070.39	Аналитический метод	0.1	-
504	755844.94	2269078.40	Аналитический метод	0.1	-
505	755829.44	2269091.74	Аналитический метод	0.1	-
506	755807.37	2269111.41	Аналитический метод	0.1	-
507	755798.01	2269120.33	Аналитический метод	0.1	-
508	755800.59	2269123.55	Аналитический метод	0.1	-
509	755791.43	2269131.30	Аналитический метод	0.1	-
510	755788.80	2269128.28	Аналитический метод	0.1	-
511	755777.02	2269137.12	Аналитический метод	0.1	-
512	755762.90	2269148.57	Аналитический метод	0.1	-
513	755753.24	2269156.65	Аналитический метод	0.1	-
514	755750.45	2269158.89	Аналитический метод	0.1	-
515	755738.14	2269170.33	Аналитический метод	0.1	-
516	755726.16	2269181.10	Аналитический метод	0.1	-
1	755715.46	2269168.67	Аналитический метод	0.1	-
517	760430.42	2267381.04	Аналитический метод	0.1	-
518	760422.85	2267385.28	Аналитический метод	0.1	-
519	760414.38	2267389.48	Аналитический метод	0.1	-
520	760406.20	2267393.98	Аналитический метод	0.1	-

2. Сведения о характерных точках границ объекта					
Обозначение характерных точек границ	Координаты, м		Метод определения координат характерной точки	Средняя квадратическая погрешность положения характерной точки (Mt), м	Описание обозначения точки на местности (при наличии)
	X	Y			
1	2	3	4	5	6
521	760394.87	2267405.13	Аналитический метод	0.1	-
522	760389.86	2267409.88	Аналитический метод	0.1	-
523	760387.81	2267411.33	Аналитический метод	0.1	-
524	760383.19	2267414.84	Аналитический метод	0.1	-
525	760374.75	2267424.22	Аналитический метод	0.1	-
526	760372.42	2267426.85	Аналитический метод	0.1	-
527	760367.42	2267431.06	Аналитический метод	0.1	-
528	760333.16	2267399.92	Аналитический метод	0.1	-
529	760366.38	2267368.82	Аналитический метод	0.1	-
530	760380.14	2267383.01	Аналитический метод	0.1	-
531	760381.83	2267384.17	Аналитический метод	0.1	-
532	760383.74	2267384.89	Аналитический метод	0.1	-
533	760385.77	2267385.11	Аналитический метод	0.1	-
534	760387.80	2267384.83	Аналитический метод	0.1	-
535	760389.69	2267384.06	Аналитический метод	0.1	-
536	760399.95	2267376.08	Аналитический метод	0.1	-
537	760407.15	2267370.68	Аналитический метод	0.1	-
538	760413.29	2267366.24	Аналитический метод	0.1	-
539	760417.95	2267364.20	Аналитический метод	0.1	-
540	760424.08	2267361.11	Аналитический метод	0.1	-
541	760423.62	2267360.23	Аналитический метод	0.1	-
542	760438.58	2267348.91	Аналитический метод	0.1	-
543	760447.93	2267340.98	Аналитический метод	0.1	-
544	760459.91	2267336.05	Аналитический метод	0.1	-
545	760463.99	2267333.41	Аналитический метод	0.1	-

2. Сведения о характерных точках границ объекта					
Обозначение характерных точек границ	Координаты, м		Метод определения координат характерной точки	Средняя квадратическая погрешность положения характерной точки (Mt), м	Описание обозначения точки на местности (при наличии)
	X	Y			
1	2	3	4	5	6
546	760464.94	2267335.08	Аналитический метод	0.1	-
547	760470.98	2267332.18	Аналитический метод	0.1	-
548	760483.48	2267330.62	Аналитический метод	0.1	-
549	760491.57	2267324.77	Аналитический метод	0.1	-
550	760499.41	2267317.98	Аналитический метод	0.1	-
551	760508.34	2267313.15	Аналитический метод	0.1	-
552	760522.16	2267305.29	Аналитический метод	0.1	-
553	760529.89	2267299.59	Аналитический метод	0.1	-
554	760539.15	2267291.63	Аналитический метод	0.1	-
555	760536.92	2267288.31	Аналитический метод	0.1	-
556	760546.88	2267281.62	Аналитический метод	0.1	-
557	760549.03	2267284.82	Аналитический метод	0.1	-
558	760561.40	2267275.99	Аналитический метод	0.1	-
559	760568.11	2267274.73	Аналитический метод	0.1	-
560	760570.98	2267273.24	Аналитический метод	0.1	-
561	760576.76	2267268.32	Аналитический метод	0.1	-
562	760590.76	2267255.74	Аналитический метод	0.1	-
563	760598.36	2267249.39	Аналитический метод	0.1	-
564	760605.09	2267243.60	Аналитический метод	0.1	-
565	760611.11	2267238.05	Аналитический метод	0.1	-
566	760617.07	2267232.41	Аналитический метод	0.1	-
567	760622.95	2267226.70	Аналитический метод	0.1	-
568	760633.21	2267216.14	Аналитический метод	0.1	-
569	760639.76	2267208.88	Аналитический метод	0.1	-
570	760651.54	2267194.56	Аналитический метод	0.1	-

2. Сведения о характерных точках границ объекта					
Обозначение характерных точек границ	Координаты, м		Метод определения координат характерной точки	Средняя квадратическая погрешность положения характерной точки (Mt), м	Описание обозначения точки на местности (при наличии)
	X	Y			
1	2	3	4	5	6
571	760648.52	2267191.94	Аналитический метод	0.1	-
572	760656.39	2267182.88	Аналитический метод	0.1	-
573	760659.33	2267185.43	Аналитический метод	0.1	-
574	760678.77	2267162.79	Аналитический метод	0.1	-
575	760688.49	2267152.48	Аналитический метод	0.1	-
576	760697.40	2267141.80	Аналитический метод	0.1	-
577	760703.90	2267133.38	Аналитический метод	0.1	-
578	760705.91	2267130.76	Аналитический метод	0.1	-
579	760712.51	2267122.15	Аналитический метод	0.1	-
580	760719.16	2267113.50	Аналитический метод	0.1	-
581	760722.36	2267109.67	Аналитический метод	0.1	-
582	760728.28	2267101.72	Аналитический метод	0.1	-
583	760734.17	2267093.81	Аналитический метод	0.1	-
584	760736.66	2267089.72	Аналитический метод	0.1	-
585	760743.86	2267076.09	Аналитический метод	0.1	-
586	760747.49	2267071.84	Аналитический метод	0.1	-
587	760751.08	2267068.82	Аналитический метод	0.1	-
588	760750.22	2267068.17	Аналитический метод	0.1	-
589	760754.82	2267060.13	Аналитический метод	0.1	-
590	760761.47	2267051.17	Аналитический метод	0.1	-
591	760768.30	2267043.02	Аналитический метод	0.1	-
592	760774.04	2267037.64	Аналитический метод	0.1	-
593	760778.19	2267034.40	Аналитический метод	0.1	-
594	760782.72	2267031.40	Аналитический метод	0.1	-
595	760788.19	2267028.98	Аналитический метод	0.1	-

2. Сведения о характерных точках границ объекта					
Обозначение характерных точек границ	Координаты, м		Метод определения координат характерной точки	Средняя квадратическая погрешность положения характерной точки (Mt), м	Описание обозначения точки на местности (при наличии)
	X	Y			
1	2	3	4	5	6
596	760793.30	2267026.88	Аналитический метод	0.1	-
597	760798.65	2267025.15	Аналитический метод	0.1	-
598	760803.47	2267024.00	Аналитический метод	0.1	-
599	760803.03	2267019.88	Аналитический метод	0.1	-
600	760814.96	2267018.60	Аналитический метод	0.1	-
601	760815.39	2267022.57	Аналитический метод	0.1	-
602	760825.14	2267022.86	Аналитический метод	0.1	-
603	760831.30	2267024.04	Аналитический метод	0.1	-
604	760837.25	2267025.73	Аналитический метод	0.1	-
605	760843.29	2267027.93	Аналитический метод	0.1	-
606	760850.60	2267031.27	Аналитический метод	0.1	-
607	760855.94	2267034.86	Аналитический метод	0.1	-
608	760860.58	2267038.37	Аналитический метод	0.1	-
609	760859.47	2267040.05	Аналитический метод	0.1	-
610	760863.72	2267043.65	Аналитический метод	0.1	-
611	760866.43	2267045.79	Аналитический метод	0.1	-
612	760870.28	2267047.74	Аналитический метод	0.1	-
613	760876.58	2267050.69	Аналитический метод	0.1	-
614	760883.40	2267053.20	Аналитический метод	0.1	-
615	760891.24	2267055.59	Аналитический метод	0.1	-
616	760893.95	2267055.95	Аналитический метод	0.1	-
617	760902.12	2267059.10	Аналитический метод	0.1	-
618	760906.43	2267060.37	Аналитический метод	0.1	-
619	760911.39	2267061.82	Аналитический метод	0.1	-
620	760913.47	2267062.51	Аналитический метод	0.1	-

2. Сведения о характерных точках границ объекта					
Обозначение характерных точек границ	Координаты, м		Метод определения координат характерной точки	Средняя квадратическая погрешность положения характерной точки (Mt), м	Описание обозначения точки на местности (при наличии)
	X	Y			
1	2	3	4	5	6
621	760916.42	2267062.29	Аналитический метод	0.1	-
622	760919.08	2267061.00	Аналитический метод	0.1	-
623	760921.09	2267058.84	Аналитический метод	0.1	-
624	760917.70	2267058.26	Аналитический метод	0.1	-
625	760919.73	2267046.43	Аналитический метод	0.1	-
626	760923.76	2267047.12	Аналитический метод	0.1	-
627	760926.75	2267031.87	Аналитический метод	0.1	-
628	760939.05	2267032.42	Аналитический метод	0.1	-
629	760939.04	2267048.03	Аналитический метод	0.1	-
630	760943.04	2267048.03	Аналитический метод	0.1	-
631	760943.04	2267057.09	Аналитический метод	0.1	-
632	760947.10	2267059.54	Аналитический метод	0.1	-
633	760951.04	2267060.09	Аналитический метод	0.1	-
634	760956.39	2267058.94	Аналитический метод	0.1	-
635	760963.47	2267056.37	Аналитический метод	0.1	-
636	760969.32	2267053.31	Аналитический метод	0.1	-
637	760975.20	2267049.91	Аналитический метод	0.1	-
638	760981.96	2267046.07	Аналитический метод	0.1	-
639	760988.59	2267041.86	Аналитический метод	0.1	-
640	760994.16	2267036.41	Аналитический метод	0.1	-
641	760999.65	2267030.51	Аналитический метод	0.1	-
642	761005.87	2267023.90	Аналитический метод	0.1	-
643	761008.78	2267021.03	Аналитический метод	0.1	-
644	761016.35	2267013.62	Аналитический метод	0.1	-
645	761023.99	2267006.31	Аналитический метод	0.1	-

2. Сведения о характерных точках границ объекта					
Обозначение характерных точек границ	Координаты, м		Метод определения координат характерной точки	Средняя квадратическая погрешность положения характерной точки (Mt), м	Описание обозначения точки на местности (при наличии)
	X	Y			
1	2	3	4	5	6
646	761029.73	2267000.67	Аналитический метод	0.1	-
647	761042.21	2266988.72	Аналитический метод	0.1	-
648	761054.81	2266978.37	Аналитический метод	0.1	-
649	761061.90	2266972.69	Аналитический метод	0.1	-
650	761066.79	2266969.05	Аналитический метод	0.1	-
651	761075.20	2266962.64	Аналитический метод	0.1	-
652	761082.04	2266957.53	Аналитический метод	0.1	-
653	761091.95	2266949.81	Аналитический метод	0.1	-
654	761101.98	2266942.17	Аналитический метод	0.1	-
655	761109.67	2266936.44	Аналитический метод	0.1	-
656	761115.76	2266927.71	Аналитический метод	0.1	-
657	761141.20	2266909.45	Аналитический метод	0.1	-
658	761151.44	2266906.50	Аналитический метод	0.1	-
659	761160.14	2266900.72	Аналитический метод	0.1	-
660	761174.14	2266891.47	Аналитический метод	0.1	-
661	761184.74	2266884.62	Аналитический метод	0.1	-
662	761195.47	2266877.97	Аналитический метод	0.1	-
663	761212.40	2266867.85	Аналитический метод	0.1	-
664	761228.13	2266858.87	Аналитический метод	0.1	-
665	761239.17	2266852.76	Аналитический метод	0.1	-
666	761250.27	2266846.79	Аналитический метод	0.1	-
667	761272.50	2266835.21	Аналитический метод	0.1	-
668	761294.78	2266823.89	Аналитический метод	0.1	-
669	761307.01	2266817.42	Аналитический метод	0.1	-
670	761332.46	2266803.10	Аналитический метод	0.1	-

2. Сведения о характерных точках границ объекта					
Обозначение характерных точек границ	Координаты, м		Метод определения координат характерной точки	Средняя квадратическая погрешность положения характерной точки (Mt), м	Описание обозначения точки на местности (при наличии)
	X	Y			
1	2	3	4	5	6
671	761351.70	2266792.10	Аналитический метод	0.1	-
672	761350.28	2266789.37	Аналитический метод	0.1	-
673	761360.93	2266783.83	Аналитический метод	0.1	-
674	761362.19	2266786.27	Аналитический метод	0.1	-
675	761380.94	2266777.17	Аналитический метод	0.1	-
676	761394.27	2266771.05	Аналитический метод	0.1	-
677	761413.87	2266761.67	Аналитический метод	0.1	-
678	761434.30	2266750.90	Аналитический метод	0.1	-
679	761449.34	2266742.29	Аналитический метод	0.1	-
680	761459.92	2266736.40	Аналитический метод	0.1	-
681	761475.78	2266727.34	Аналитический метод	0.1	-
682	761492.72	2266717.76	Аналитический метод	0.1	-
683	761514.27	2266705.11	Аналитический метод	0.1	-
684	761535.90	2266692.67	Аналитический метод	0.1	-
685	761557.55	2266679.07	Аналитический метод	0.1	-
686	761572.96	2266669.59	Аналитический метод	0.1	-
687	761571.46	2266666.83	Аналитический метод	0.1	-
688	761582.01	2266661.11	Аналитический метод	0.1	-
689	761583.38	2266663.64	Аналитический метод	0.1	-
690	761600.75	2266654.59	Аналитический метод	0.1	-
691	761600.89	2266654.52	Аналитический метод	0.1	-
692	761612.00	2266648.91	Аналитический метод	0.1	-
693	761624.59	2266642.49	Аналитический метод	0.1	-
694	761644.89	2266631.31	Аналитический метод	0.1	-
695	761666.30	2266618.62	Аналитический метод	0.1	-

2. Сведения о характерных точках границ объекта					
Обозначение характерных точек границ	Координаты, м		Метод определения координат характерной точки	Средняя квадратическая погрешность положения характерной точки (Mt), м	Описание обозначения точки на местности (при наличии)
	X	Y			
1	2	3	4	5	6
696	761687.20	2266604.92	Аналитический метод	0.1	-
697	761701.98	2266595.54	Аналитический метод	0.1	-
698	761700.30	2266592.41	Аналитический метод	0.1	-
699	761710.88	2266586.75	Аналитический метод	0.1	-
700	761712.37	2266589.53	Аналитический метод	0.1	-
701	761725.12	2266582.79	Аналитический метод	0.1	-
702	761740.60	2266574.12	Аналитический метод	0.1	-
703	761750.40	2266568.45	Аналитический метод	0.1	-
704	761763.55	2266560.57	Аналитический метод	0.1	-
705	761778.26	2266553.98	Аналитический метод	0.1	-
706	761798.98	2266542.32	Аналитический метод	0.1	-
707	761805.91	2266537.87	Аналитический метод	0.1	-
708	761812.08	2266533.40	Аналитический метод	0.1	-
709	761824.44	2266525.31	Аналитический метод	0.1	-
710	761822.58	2266521.78	Аналитический метод	0.1	-
711	761833.20	2266516.19	Аналитический метод	0.1	-
712	761834.60	2266518.84	Аналитический метод	0.1	-
713	761858.11	2266506.48	Аналитический метод	0.1	-
714	761857.52	2266505.37	Аналитический метод	0.1	-
715	761881.98	2266491.51	Аналитический метод	0.1	-
716	761896.85	2266485.67	Аналитический метод	0.1	-
717	761903.81	2266480.44	Аналитический метод	0.1	-
718	761906.35	2266478.65	Аналитический метод	0.1	-
719	761916.20	2266472.47	Аналитический метод	0.1	-
720	761925.52	2266466.63	Аналитический метод	0.1	-

2. Сведения о характерных точках границ объекта					
Обозначение характерных точек границ	Координаты, м		Метод определения координат характерной точки	Средняя квадратическая погрешность положения характерной точки (Mt), м	Описание обозначения точки на местности (при наличии)
	X	Y			
1	2	3	4	5	6
721	761923.87	2266463.58	Аналитический метод	0.1	-
722	761934.43	2266457.88	Аналитический метод	0.1	-
723	761935.80	2266460.40	Аналитический метод	0.1	-
724	761947.06	2266454.52	Аналитический метод	0.1	-
725	761955.54	2266449.60	Аналитический метод	0.1	-
726	761961.78	2266445.94	Аналитический метод	0.1	-
727	761969.27	2266442.53	Аналитический метод	0.1	-
728	761971.04	2266441.77	Аналитический метод	0.1	-
729	761977.43	2266438.43	Аналитический метод	0.1	-
730	761984.24	2266430.14	Аналитический метод	0.1	-
731	761989.05	2266427.39	Аналитический метод	0.1	-
732	761998.48	2266422.10	Аналитический метод	0.1	-
733	762011.26	2266414.91	Аналитический метод	0.1	-
734	762021.56	2266412.79	Аналитический метод	0.1	-
735	762034.17	2266405.47	Аналитический метод	0.1	-
736	762045.53	2266399.56	Аналитический метод	0.1	-
737	762066.78	2266388.38	Аналитический метод	0.1	-
738	762067.28	2266389.17	Аналитический метод	0.1	-
739	762078.62	2266382.76	Аналитический метод	0.1	-
740	762094.40	2266372.66	Аналитический метод	0.1	-
741	762104.16	2266363.51	Аналитический метод	0.1	-
742	762111.89	2266356.88	Аналитический метод	0.1	-
743	762119.58	2266351.17	Аналитический метод	0.1	-
744	762117.31	2266347.24	Аналитический метод	0.1	-
745	762127.71	2266341.25	Аналитический метод	0.1	-

2. Сведения о характерных точках границ объекта					
Обозначение характерных точек границ	Координаты, м		Метод определения координат характерной точки	Средняя квадратическая погрешность положения характерной точки (Mt), м	Описание обозначения точки на местности (при наличии)
	X	Y			
1	2	3	4	5	6
746	762129.71	2266344.72	Аналитический метод	0.1	-
747	762150.34	2266333.30	Аналитический метод	0.1	-
748	762159.48	2266331.18	Аналитический метод	0.1	-
749	762170.49	2266327.10	Аналитический метод	0.1	-
750	762183.98	2266320.99	Аналитический метод	0.1	-
751	762183.35	2266319.86	Аналитический метод	0.1	-
752	762212.81	2266301.76	Аналитический метод	0.1	-
753	762232.19	2266290.62	Аналитический метод	0.1	-
754	762241.40	2266285.50	Аналитический метод	0.1	-
755	762250.60	2266280.39	Аналитический метод	0.1	-
756	762254.91	2266277.96	Аналитический метод	0.1	-
757	762272.02	2266267.62	Аналитический метод	0.1	-
758	762290.59	2266256.89	Аналитический метод	0.1	-
759	762296.02	2266253.45	Аналитический метод	0.1	-
760	762305.53	2266247.71	Аналитический метод	0.1	-
761	762326.16	2266236.11	Аналитический метод	0.1	-
762	762339.53	2266229.01	Аналитический метод	0.1	-
763	762349.40	2266223.51	Аналитический метод	0.1	-
764	762358.97	2266218.16	Аналитический метод	0.1	-
765	762372.74	2266210.29	Аналитический метод	0.1	-
766	762373.95	2266207.27	Аналитический метод	0.1	-
767	762374.12	2266205.11	Аналитический метод	0.1	-
768	762373.78	2266202.96	Аналитический метод	0.1	-
769	762372.94	2266200.96	Аналитический метод	0.1	-
769	762372.94	2266200.96	Аналитический метод	0.1	-

2. Сведения о характерных точках границ объекта					
Обозначение характерных точек границ	Координаты, м		Метод определения координат характерной точки	Средняя квадратическая погрешность положения характерной точки (Mt), м	Описание обозначения точки на местности (при наличии)
	X	Y			
1	2	3	4	5	6
770	762352.22	2266159.07	Аналитический метод	0.1	-
771	762360.95	2266153.98	Аналитический метод	0.1	-
772	762387.17	2266192.61	Аналитический метод	0.1	-
773	762389.78	2266195.35	Аналитический метод	0.1	-
774	762392.01	2266196.55	Аналитический метод	0.1	-
775	762394.46	2266197.16	Аналитический метод	0.1	-
776	762397.00	2266197.15	Аналитический метод	0.1	-
777	762399.44	2266196.51	Аналитический метод	0.1	-
778	762402.95	2266194.55	Аналитический метод	0.1	-
779	762423.52	2266180.63	Аналитический метод	0.1	-
780	762446.21	2266166.80	Аналитический метод	0.1	-
781	762444.45	2266163.76	Аналитический метод	0.1	-
782	762454.82	2266157.73	Аналитический метод	0.1	-
783	762456.83	2266161.18	Аналитический метод	0.1	-
784	762467.69	2266156.04	Аналитический метод	0.1	-
785	762470.22	2266154.83	Аналитический метод	0.1	-
786	762469.66	2266153.83	Аналитический метод	0.1	-
787	762488.38	2266142.53	Аналитический метод	0.1	-
788	762509.60	2266129.33	Аналитический метод	0.1	-
789	762530.88	2266116.08	Аналитический метод	0.1	-
790	762542.62	2266109.37	Аналитический метод	0.1	-
791	762552.65	2266103.64	Аналитический метод	0.1	-
792	762574.49	2266091.44	Аналитический метод	0.1	-
793	762587.28	2266084.36	Аналитический метод	0.1	-
794	762596.36	2266079.34	Аналитический метод	0.1	-

2. Сведения о характерных точках границ объекта					
Обозначение характерных точек границ	Координаты, м		Метод определения координат характерной точки	Средняя квадратическая погрешность положения характерной точки (Mt), м	Описание обозначения точки на местности (при наличии)
	X	Y			
1	2	3	4	5	6
795	762617.96	2266066.84	Аналитический метод	0.1	-
796	762639.51	2266054.19	Аналитический метод	0.1	-
797	762646.34	2266050.16	Аналитический метод	0.1	-
798	762661.78	2266040.08	Аналитический метод	0.1	-
799	762668.97	2266035.37	Аналитический метод	0.1	-
800	762680.47	2266028.77	Аналитический метод	0.1	-
801	762690.76	2266022.97	Аналитический метод	0.1	-
802	762703.93	2266015.49	Аналитический метод	0.1	-
803	762715.02	2266009.68	Аналитический метод	0.1	-
804	762728.08	2266002.72	Аналитический метод	0.1	-
805	762758.40	2265985.10	Аналитический метод	0.1	-
806	762792.75	2265963.91	Аналитический метод	0.1	-
807	762793.26	2265964.71	Аналитический метод	0.1	-
808	762799.82	2265960.68	Аналитический метод	0.1	-
809	762797.86	2265957.12	Аналитический метод	0.1	-
810	762808.37	2265951.34	Аналитический метод	0.1	-
811	762810.30	2265954.84	Аналитический метод	0.1	-
812	762831.94	2265943.21	Аналитический метод	0.1	-
813	762831.63	2265942.60	Аналитический метод	0.1	-
814	762841.97	2265935.81	Аналитический метод	0.1	-
815	762849.24	2265928.18	Аналитический метод	0.1	-
816	762857.43	2265923.64	Аналитический метод	0.1	-
817	762876.11	2265912.99	Аналитический метод	0.1	-
818	762886.33	2265910.85	Аналитический метод	0.1	-
819	762898.65	2265903.06	Аналитический метод	0.1	-

2. Сведения о характерных точках границ объекта					
Обозначение характерных точек границ	Координаты, м		Метод определения координат характерной точки	Средняя квадратическая погрешность положения характерной точки (Mt), м	Описание обозначения точки на местности (при наличии)
	X	Y			
1	2	3	4	5	6
820	762924.03	2265888.91	Аналитический метод	0.1	-
821	762942.18	2265878.42	Аналитический метод	0.1	-
822	762963.62	2265865.70	Аналитический метод	0.1	-
823	762987.14	2265850.59	Аналитический метод	0.1	-
824	762987.66	2265851.41	Аналитический метод	0.1	-
825	762992.95	2265848.06	Аналитический метод	0.1	-
826	762991.02	2265844.56	Аналитический метод	0.1	-
827	763001.53	2265838.77	Аналитический метод	0.1	-
828	763003.25	2265841.90	Аналитический метод	0.1	-
829	763013.54	2265836.24	Аналитический метод	0.1	-
830	763026.09	2265829.45	Аналитический метод	0.1	-
831	763025.72	2265828.73	Аналитический метод	0.1	-
832	763032.58	2265824.91	Аналитический метод	0.1	-
833	763049.91	2265815.00	Аналитический метод	0.1	-
834	763056.97	2265810.80	Аналитический метод	0.1	-
835	763071.42	2265802.22	Аналитический метод	0.1	-
836	763093.27	2265790.15	Аналитический метод	0.1	-
837	763105.82	2265782.14	Аналитический метод	0.1	-
838	763130.94	2265766.36	Аналитический метод	0.1	-
839	763131.35	2265766.87	Аналитический метод	0.1	-
840	763145.13	2265759.09	Аналитический метод	0.1	-
841	763143.68	2265755.96	Аналитический метод	0.1	-
842	763154.58	2265750.94	Аналитический метод	0.1	-
843	763156.03	2265754.09	Аналитический метод	0.1	-
844	763180.68	2265745.43	Аналитический метод	0.1	-

2. Сведения о характерных точках границ объекта					
Обозначение характерных точек границ	Координаты, м		Метод определения координат характерной точки	Средняя квадратическая погрешность положения характерной точки (Mt), м	Описание обозначения точки на местности (при наличии)
	X	Y			
1	2	3	4	5	6
845	763185.57	2265742.02	Аналитический метод	0.1	-
846	763192.02	2265738.24	Аналитический метод	0.1	-
847	763197.91	2265735.38	Аналитический метод	0.1	-
848	763203.63	2265732.27	Аналитический метод	0.1	-
849	763214.34	2265725.07	Аналитический метод	0.1	-
850	763219.68	2265720.92	Аналитический метод	0.1	-
851	763234.32	2265707.04	Аналитический метод	0.1	-
852	763254.84	2265687.59	Аналитический метод	0.1	-
853	763263.97	2265681.96	Аналитический метод	0.1	-
854	763277.17	2265675.73	Аналитический метод	0.1	-
855	763283.85	2265672.67	Аналитический метод	0.1	-
856	763305.72	2265660.28	Аналитический метод	0.1	-
857	763316.30	2265655.18	Аналитический метод	0.1	-
858	763328.86	2265649.12	Аналитический метод	0.1	-
859	763339.81	2265641.72	Аналитический метод	0.1	-
860	763366.08	2265628.39	Аналитический метод	0.1	-
861	763394.00	2265614.47	Аналитический метод	0.1	-
862	763420.94	2265598.98	Аналитический метод	0.1	-
863	763437.37	2265589.58	Аналитический метод	0.1	-
864	763464.91	2265573.96	Аналитический метод	0.1	-
865	763480.77	2265564.81	Аналитический метод	0.1	-
866	763504.08	2265551.24	Аналитический метод	0.1	-
867	763520.71	2265542.34	Аналитический метод	0.1	-
868	763524.63	2265540.31	Аналитический метод	0.1	-
869	763533.47	2265535.52	Аналитический метод	0.1	-

2. Сведения о характерных точках границ объекта					
Обозначение характерных точек границ	Координаты, м		Метод определения координат характерной точки	Средняя квадратическая погрешность положения характерной точки (Mt), м	Описание обозначения точки на местности (при наличии)
	X	Y			
1	2	3	4	5	6
870	763546.65	2265528.48	Аналитический метод	0.1	-
871	763563.42	2265518.74	Аналитический метод	0.1	-
872	763568.27	2265515.93	Аналитический метод	0.1	-
873	763590.24	2265503.90	Аналитический метод	0.1	-
874	763606.99	2265494.89	Аналитический метод	0.1	-
875	763612.29	2265492.05	Аналитический метод	0.1	-
876	763621.40	2265487.30	Аналитический метод	0.1	-
877	763634.45	2265480.48	Аналитический метод	0.1	-
878	763648.79	2265472.71	Аналитический метод	0.1	-
879	763661.91	2265464.97	Аналитический метод	0.1	-
880	763670.76	2265460.82	Аналитический метод	0.1	-
881	763681.23	2265457.51	Аналитический метод	0.1	-
882	763689.30	2265456.33	Аналитический метод	0.1	-
883	763698.66	2265454.30	Аналитический метод	0.1	-
884	763707.31	2265452.96	Аналитический метод	0.1	-
885	763716.78	2265451.79	Аналитический метод	0.1	-
886	763726.19	2265446.72	Аналитический метод	0.1	-
887	763755.18	2265442.17	Аналитический метод	0.1	-
888	763769.95	2265445.51	Аналитический метод	0.1	-
889	763771.79	2265445.17	Аналитический метод	0.1	-
890	763771.32	2265440.99	Аналитический метод	0.1	-
891	763783.25	2265439.65	Аналитический метод	0.1	-
892	763783.59	2265442.67	Аналитический метод	0.1	-
893	763806.80	2265440.57	Аналитический метод	0.1	-
894	763813.69	2265440.34	Аналитический метод	0.1	-

2. Сведения о характерных точках границ объекта					
Обозначение характерных точек границ	Координаты, м		Метод определения координат характерной точки	Средняя квадратическая погрешность положения характерной точки (Mt), м	Описание обозначения точки на местности (при наличии)
	X	Y			
1	2	3	4	5	6
895	763821.40	2265438.92	Аналитический метод	0.1	-
896	763831.07	2265437.44	Аналитический метод	0.1	-
897	763843.64	2265435.40	Аналитический метод	0.1	-
898	763861.31	2265432.53	Аналитический метод	0.1	-
899	763866.18	2265430.27	Аналитический метод	0.1	-
900	763869.20	2265429.69	Аналитический метод	0.1	-
901	763869.20	2265422.99	Аналитический метод	0.1	-
902	763881.20	2265422.99	Аналитический метод	0.1	-
903	763881.20	2265426.90	Аналитический метод	0.1	-
904	763891.08	2265424.21	Аналитический метод	0.1	-
905	763896.33	2265423.83	Аналитический метод	0.1	-
906	763899.49	2265423.52	Аналитический метод	0.1	-
907	763899.23	2265422.79	Аналитический метод	0.1	-
908	763912.95	2265418.25	Аналитический метод	0.1	-
909	763923.78	2265414.66	Аналитический метод	0.1	-
910	763931.87	2265411.04	Аналитический метод	0.1	-
911	763943.99	2265405.62	Аналитический метод	0.1	-
912	763960.58	2265399.01	Аналитический метод	0.1	-
913	763961.38	2265398.06	Аналитический метод	0.1	-
914	763961.97	2265396.28	Аналитический метод	0.1	-
915	763962.09	2265394.41	Аналитический метод	0.1	-
916	763961.75	2265392.57	Аналитический метод	0.1	-
917	763949.84	2265353.05	Аналитический метод	0.1	-
918	763959.19	2265349.40	Аналитический метод	0.1	-
919	763977.14	2265386.65	Аналитический метод	0.1	-

2. Сведения о характерных точках границ объекта					
Обозначение характерных точек границ	Координаты, м		Метод определения координат характерной точки	Средняя квадратическая погрешность положения характерной точки (Mt), м	Описание обозначения точки на местности (при наличии)
	X	Y			
1	2	3	4	5	6
920	763978.02	2265388.14	Аналитический метод	0.1	-
921	763979.24	2265389.38	Аналитический метод	0.1	-
922	763980.73	2265390.28	Аналитический метод	0.1	-
923	763982.39	2265390.79	Аналитический метод	0.1	-
924	763985.14	2265389.88	Аналитический метод	0.1	-
925	763998.50	2265384.35	Аналитический метод	0.1	-
926	764013.99	2265378.41	Аналитический метод	0.1	-
927	764023.56	2265376.60	Аналитический метод	0.1	-
928	764033.77	2265376.43	Аналитический метод	0.1	-
929	764032.99	2265372.93	Аналитический метод	0.1	-
930	764044.70	2265370.30	Аналитический метод	0.1	-
931	764045.38	2265373.34	Аналитический метод	0.1	-
932	764054.96	2265370.38	Аналитический метод	0.1	-
933	764115.92	2265357.17	Аналитический метод	0.1	-
934	764143.52	2265353.72	Аналитический метод	0.1	-
935	764168.05	2265348.95	Аналитический метод	0.1	-
936	764178.55	2265346.87	Аналитический метод	0.1	-
937	764192.56	2265344.10	Аналитический метод	0.1	-
938	764217.05	2265339.14	Аналитический метод	0.1	-
939	764229.41	2265336.54	Аналитический метод	0.1	-
940	764241.36	2265333.94	Аналитический метод	0.1	-
941	764250.59	2265331.76	Аналитический метод	0.1	-
942	764265.49	2265328.08	Аналитический метод	0.1	-
943	764274.20	2265326.02	Аналитический метод	0.1	-
944	764289.85	2265322.31	Аналитический метод	0.1	-

2. Сведения о характерных точках границ объекта					
Обозначение характерных точек границ	Координаты, м		Метод определения координат характерной точки	Средняя квадратическая погрешность положения характерной точки (Mt), м	Описание обозначения точки на местности (при наличии)
	X	Y			
1	2	3	4	5	6
945	764302.53	2265319.48	Аналитический метод	0.1	-
946	764314.16	2265316.62	Аналитический метод	0.1	-
947	764337.33	2265311.03	Аналитический метод	0.1	-
948	764348.56	2265308.41	Аналитический метод	0.1	-
949	764362.81	2265305.11	Аналитический метод	0.1	-
950	764386.99	2265298.89	Аналитический метод	0.1	-
951	764396.95	2265294.61	Аналитический метод	0.1	-
952	764408.70	2265292.07	Аналитический метод	0.1	-
953	764414.39	2265291.72	Аналитический метод	0.1	-
954	764414.89	2265294.03	Аналитический метод	0.1	-
955	764419.05	2265293.09	Аналитический метод	0.1	-
956	764418.34	2265289.15	Аналитический метод	0.1	-
957	764430.15	2265287.02	Аналитический метод	0.1	-
958	764430.77	2265290.49	Аналитический метод	0.1	-
959	764440.59	2265288.27	Аналитический метод	0.1	-
960	764455.89	2265284.65	Аналитический метод	0.1	-
961	764468.98	2265281.86	Аналитический метод	0.1	-
962	764485.16	2265278.47	Аналитический метод	0.1	-
963	764502.25	2265273.98	Аналитический метод	0.1	-
964	764509.76	2265272.43	Аналитический метод	0.1	-
965	764509.93	2265272.42	Аналитический метод	0.1	-
966	764518.27	2265271.63	Аналитический метод	0.1	-
967	764534.99	2265270.06	Аналитический метод	0.1	-
968	764550.81	2265268.95	Аналитический метод	0.1	-
969	764559.23	2265266.60	Аналитический метод	0.1	-

2. Сведения о характерных точках границ объекта					
Обозначение характерных точек границ	Координаты, м		Метод определения координат характерной точки	Средняя квадратическая погрешность положения характерной точки (Mt), м	Описание обозначения точки на местности (при наличии)
	X	Y			
1	2	3	4	5	6
970	764570.40	2265263.62	Аналитический метод	0.1	-
971	764582.96	2265259.85	Аналитический метод	0.1	-
972	764590.61	2265256.69	Аналитический метод	0.1	-
973	764606.11	2265250.09	Аналитический метод	0.1	-
974	764613.87	2265248.54	Аналитический метод	0.1	-
975	764631.13	2265245.12	Аналитический метод	0.1	-
976	764638.06	2265243.95	Аналитический метод	0.1	-
977	764662.06	2265239.68	Аналитический метод	0.1	-
978	764659.97	2265236.71	Аналитический метод	0.1	-
979	764669.77	2265229.80	Аналитический метод	0.1	-
980	764675.01	2265237.22	Аналитический метод	0.1	-
981	764677.16	2265236.03	Аналитический метод	0.1	-
982	764676.94	2265235.08	Аналитический метод	0.1	-
983	764682.60	2265230.63	Аналитический метод	0.1	-
984	764709.09	2265224.82	Аналитический метод	0.1	-
985	764723.86	2265226.28	Аналитический метод	0.1	-
986	764729.03	2265225.31	Аналитический метод	0.1	-
987	764740.28	2265222.08	Аналитический метод	0.1	-
988	764751.60	2265218.83	Аналитический метод	0.1	-
989	764757.43	2265217.30	Аналитический метод	0.1	-
990	764772.26	2265213.68	Аналитический метод	0.1	-
991	764777.99	2265212.32	Аналитический метод	0.1	-
992	764801.88	2265206.60	Аналитический метод	0.1	-
993	764826.30	2265201.21	Аналитический метод	0.1	-
994	764850.66	2265195.64	Аналитический метод	0.1	-

2. Сведения о характерных точках границ объекта					
Обозначение характерных точек границ	Координаты, м		Метод определения координат характерной точки	Средняя квадратическая погрешность положения характерной точки (Mt), м	Описание обозначения точки на местности (при наличии)
	X	Y			
1	2	3	4	5	6
995	764865.63	2265192.12	Аналитический метод	0.1	-
996	764874.99	2265189.91	Аналитический метод	0.1	-
997	764890.32	2265185.04	Аналитический метод	0.1	-
998	764964.15	2265167.36	Аналитический метод	0.1	-
999	765063.23	2265145.97	Аналитический метод	0.1	-
1000	765085.72	2265140.35	Аналитический метод	0.1	-
1001	765095.83	2265139.74	Аналитический метод	0.1	-
1002	765095.10	2265136.46	Аналитический метод	0.1	-
1003	765106.82	2265133.86	Аналитический метод	0.1	-
1004	765107.57	2265137.28	Аналитический метод	0.1	-
1005	765120.44	2265134.85	Аналитический метод	0.1	-
1006	765132.08	2265132.68	Аналитический метод	0.1	-
1007	765143.69	2265130.51	Аналитический метод	0.1	-
1008	765154.51	2265128.20	Аналитический метод	0.1	-
1009	765168.10	2265125.30	Аналитический метод	0.1	-
1010	765192.58	2265120.13	Аналитический метод	0.1	-
1011	765213.81	2265115.80	Аналитический метод	0.1	-
1012	765241.64	2265110.20	Аналитический метод	0.1	-
1013	765264.80	2265106.07	Аналитический метод	0.1	-
1014	765271.16	2265103.17	Аналитический метод	0.1	-
1015	765276.56	2265100.69	Аналитический метод	0.1	-
1016	765282.28	2265100.35	Аналитический метод	0.1	-
1017	765289.23	2265097.18	Аналитический метод	0.1	-
1018	765303.98	2265092.35	Аналитический метод	0.1	-
1019	765322.56	2265088.25	Аналитический метод	0.1	-

2. Сведения о характерных точках границ объекта					
Обозначение характерных точек границ	Координаты, м		Метод определения координат характерной точки	Средняя квадратическая погрешность положения характерной точки (Mt), м	Описание обозначения точки на местности (при наличии)
	X	Y			
1	2	3	4	5	6
1020	765332.50	2265086.95	Аналитический метод	0.1	-
1021	765332.36	2265084.78	Аналитический метод	0.1	-
1022	765344.34	2265084.02	Аналитический метод	0.1	-
1023	765344.59	2265088.01	Аналитический метод	0.1	-
1024	765351.64	2265087.45	Аналитический метод	0.1	-
1025	765362.25	2265083.41	Аналитический метод	0.1	-
1026	765372.34	2265080.83	Аналитический метод	0.1	-
1027	765373.69	2265078.00	Аналитический метод	0.1	-
1028	765411.59	2265070.40	Аналитический метод	0.1	-
1029	765430.01	2265066.71	Аналитический метод	0.1	-
1030	765449.48	2265062.81	Аналитический метод	0.1	-
1031	765455.81	2265060.34	Аналитический метод	0.1	-
1032	765486.76	2265052.70	Аналитический метод	0.1	-
1033	765535.28	2265042.33	Аналитический метод	0.1	-
1034	765546.86	2265041.73	Аналитический метод	0.1	-
1035	765558.45	2265038.55	Аналитический метод	0.1	-
1036	765567.86	2265036.75	Аналитический метод	0.1	-
1037	765573.91	2265035.60	Аналитический метод	0.1	-
1038	765581.78	2265034.25	Аналитический метод	0.1	-
1039	765594.90	2265031.99	Аналитический метод	0.1	-
1040	765605.57	2265028.94	Аналитический метод	0.1	-
1041	765611.51	2265027.35	Аналитический метод	0.1	-
1042	765618.43	2265026.77	Аналитический метод	0.1	-
1043	765625.48	2265024.01	Аналитический метод	0.1	-
1044	765642.99	2265022.86	Аналитический метод	0.1	-

2. Сведения о характерных точках границ объекта					
Обозначение характерных точек границ	Координаты, м		Метод определения координат характерной точки	Средняя квадратическая погрешность положения характерной точки (Mt), м	Описание обозначения точки на местности (при наличии)
	X	Y			
1	2	3	4	5	6
1045	765642.95	2265019.40	Аналитический метод	0.1	-
1046	765654.95	2265019.26	Аналитический метод	0.1	-
1047	765655.00	2265023.31	Аналитический метод	0.1	-
1048	765664.96	2265019.73	Аналитический метод	0.1	-
1049	765693.75	2265019.46	Аналитический метод	0.1	-
1050	765704.44	2265023.30	Аналитический метод	0.1	-
1051	765708.95	2265023.10	Аналитический метод	0.1	-
1052	765733.98	2265023.14	Аналитический метод	0.1	-
1053	765750.63	2265022.81	Аналитический метод	0.1	-
1054	765767.24	2265022.45	Аналитический метод	0.1	-
1055	765780.84	2265022.56	Аналитический метод	0.1	-
1056	765787.23	2265023.07	Аналитический метод	0.1	-
1057	765796.38	2265024.26	Аналитический метод	0.1	-
1058	765804.14	2265025.51	Аналитический метод	0.1	-
1059	765811.33	2265027.61	Аналитический метод	0.1	-
1060	765814.06	2265028.41	Аналитический метод	0.1	-
1061	765818.70	2265029.76	Аналитический метод	0.1	-
1062	765835.37	2265034.61	Аналитический метод	0.1	-
1063	765842.02	2265036.61	Аналитический метод	0.1	-
1064	765849.11	2265038.52	Аналитический метод	0.1	-
1065	765861.82	2265041.96	Аналитический метод	0.1	-
1066	765861.74	2265042.57	Аналитический метод	0.1	-
1067	765864.68	2265043.33	Аналитический метод	0.1	-
1068	765865.76	2265039.34	Аналитический метод	0.1	-
1069	765877.34	2265042.46	Аналитический метод	0.1	-

2. Сведения о характерных точках границ объекта					
Обозначение характерных точек границ	Координаты, м		Метод определения координат характерной точки	Средняя квадратическая погрешность положения характерной точки (Mt), м	Описание обозначения точки на местности (при наличии)
	X	Y			
1	2	3	4	5	6
1070	765876.30	2265046.32	Аналитический метод	0.1	-
1071	765884.57	2265048.42	Аналитический метод	0.1	-
1072	765886.82	2265045.70	Аналитический метод	0.1	-
1073	765901.88	2265050.26	Аналитический метод	0.1	-
1074	765917.29	2265057.32	Аналитический метод	0.1	-
1075	765931.73	2265060.80	Аналитический метод	0.1	-
1076	765943.07	2265063.87	Аналитический метод	0.1	-
1077	765945.16	2265063.02	Аналитический метод	0.1	-
1078	765946.98	2265061.68	Аналитический метод	0.1	-
1079	765948.41	2265059.93	Аналитический метод	0.1	-
1080	765949.37	2265057.88	Аналитический метод	0.1	-
1081	765961.76	2265022.64	Аналитический метод	0.1	-
1082	765971.48	2265025.29	Аналитический метод	0.1	-
1083	765964.49	2265061.50	Аналитический метод	0.1	-
1084	765964.17	2265063.70	Аналитический метод	0.1	-
1085	765964.39	2265065.90	Аналитический метод	0.1	-
1086	765965.16	2265067.98	Аналитический метод	0.1	-
1087	765966.41	2265069.81	Аналитический метод	0.1	-
1088	765972.51	2265069.53	Аналитический метод	0.1	-
1089	766018.26	2265081.99	Аналитический метод	0.1	-
1090	766017.67	2265084.15	Аналитический метод	0.1	-
1091	766023.35	2265085.99	Аналитический метод	0.1	-
1092	766046.34	2265092.11	Аналитический метод	0.1	-
1093	766047.22	2265088.42	Аналитический метод	0.1	-
1094	766058.89	2265091.19	Аналитический метод	0.1	-

2. Сведения о характерных точках границ объекта					
Обозначение характерных точек границ	Координаты, м		Метод определения координат характерной точки	Средняя квадратическая погрешность положения характерной точки (Mt), м	Описание обозначения точки на местности (при наличии)
	X	Y			
1	2	3	4	5	6
1095	766058.13	2265094.43	Аналитический метод	0.1	-
1096	766068.09	2265095.74	Аналитический метод	0.1	-
1097	766131.14	2265113.12	Аналитический метод	0.1	-
1098	766155.56	2265119.18	Аналитический метод	0.1	-
1099	766173.18	2265126.22	Аналитический метод	0.1	-
1100	766197.23	2265132.98	Аналитический метод	0.1	-
1101	766221.30	2265139.70	Аналитический метод	0.1	-
1102	766245.41	2265146.27	Аналитический метод	0.1	-
1103	766251.14	2265147.82	Аналитический метод	0.1	-
1104	766264.84	2265150.97	Аналитический метод	0.1	-
1105	766288.15	2265157.33	Аналитический метод	0.1	-
1106	766302.45	2265160.97	Аналитический метод	0.1	-
1107	766318.81	2265163.15	Аналитический метод	0.1	-
1108	766340.73	2265169.31	Аналитический метод	0.1	-
1109	766339.92	2265172.24	Аналитический метод	0.1	-
1110	766361.12	2265178.09	Аналитический метод	0.1	-
1111	766361.94	2265174.62	Аналитический метод	0.1	-
1112	766373.62	2265177.38	Аналитический метод	0.1	-
1113	766372.87	2265180.55	Аналитический метод	0.1	-
1114	766383.02	2265181.06	Аналитический метод	0.1	-
1115	766399.40	2265185.50	Аналитический метод	0.1	-
1116	766414.38	2265192.64	Аналитический метод	0.1	-
1117	766428.69	2265196.86	Аналитический метод	0.1	-
1118	766438.20	2265199.66	Аналитический метод	0.1	-
1119	766462.21	2265206.49	Аналитический метод	0.1	-

2. Сведения о характерных точках границ объекта					
Обозначение характерных точек границ	Координаты, м		Метод определения координат характерной точки	Средняя квадратическая погрешность положения характерной точки (Mt), м	Описание обозначения точки на местности (при наличии)
	X	Y			
1	2	3	4	5	6
1120	766467.95	2265208.03	Аналитический метод	0.1	-
1121	766481.53	2265211.28	Аналитический метод	0.1	-
1122	766486.43	2265212.43	Аналитический метод	0.1	-
1123	766510.66	2265218.73	Аналитический метод	0.1	-
1124	766515.55	2265220.01	Аналитический метод	0.1	-
1125	766525.70	2265223.00	Аналитический метод	0.1	-
1126	766534.23	2265225.52	Аналитический метод	0.1	-
1127	766534.07	2265223.24	Аналитический метод	0.1	-
1128	766546.04	2265222.39	Аналитический метод	0.1	-
1129	766546.53	2265229.38	Аналитический метод	0.1	-
1130	766559.89	2265233.06	Аналитический метод	0.1	-
1131	766560.49	2265230.95	Аналитический метод	0.1	-
1132	766583.46	2265238.06	Аналитический метод	0.1	-
1133	766596.21	2265243.74	Аналитический метод	0.1	-
1134	766606.31	2265246.12	Аналитический метод	0.1	-
1135	766616.98	2265245.48	Аналитический метод	0.1	-
1136	766629.79	2265247.84	Аналитический метод	0.1	-
1137	766646.92	2265253.24	Аналитический метод	0.1	-
1138	766655.37	2265259.86	Аналитический метод	0.1	-
1139	766667.63	2265262.74	Аналитический метод	0.1	-
1140	766679.57	2265265.44	Аналитический метод	0.1	-
1141	766691.99	2265269.61	Аналитический метод	0.1	-
1142	766691.34	2265271.76	Аналитический метод	0.1	-
1143	766702.89	2265275.11	Аналитический метод	0.1	-
1144	766715.32	2265279.33	Аналитический метод	0.1	-

2. Сведения о характерных точках границ объекта					
Обозначение характерных точек границ	Координаты, м		Метод определения координат характерной точки	Средняя квадратическая погрешность положения характерной точки (Mt), м	Описание обозначения точки на местности (при наличии)
	X	Y			
1	2	3	4	5	6
1145	766724.34	2265282.78	Аналитический метод	0.1	-
1146	766767.07	2265296.68	Аналитический метод	0.1	-
1147	766786.13	2265303.71	Аналитический метод	0.1	-
1148	766802.36	2265310.04	Аналитический метод	0.1	-
1149	766818.18	2265319.55	Аналитический метод	0.1	-
1150	766814.57	2265328.18	Аналитический метод	0.1	-
1151	766807.37	2265327.35	Аналитический метод	0.1	-
1152	766804.53	2265327.46	Аналитический метод	0.1	-
1153	766801.80	2265328.27	Аналитический метод	0.1	-
1154	766799.36	2265329.74	Аналитический метод	0.1	-
1155	766797.37	2265331.78	Аналитический метод	0.1	-
1156	766795.96	2265334.25	Аналитический метод	0.1	-
1157	766789.91	2265349.80	Аналитический метод	0.1	-
1158	766782.91	2265347.42	Аналитический метод	0.1	-
1159	766771.27	2265342.97	Аналитический метод	0.1	-
1160	766759.63	2265338.68	Аналитический метод	0.1	-
1161	766748.32	2265334.62	Аналитический метод	0.1	-
1162	766754.52	2265317.38	Аналитический метод	0.1	-
1163	766754.89	2265315.72	Аналитический метод	0.1	-
1164	766754.86	2265314.03	Аналитический метод	0.1	-
1165	766754.42	2265312.39	Аналитический метод	0.1	-
1166	766753.60	2265310.90	Аналитический метод	0.1	-
1167	766752.45	2265309.66	Аналитический метод	0.1	-
1168	766733.40	2265302.93	Аналитический метод	0.1	-
1169	766719.12	2265298.49	Аналитический метод	0.1	-

2. Сведения о характерных точках границ объекта					
Обозначение характерных точек границ	Координаты, м		Метод определения координат характерной точки	Средняя квадратическая погрешность положения характерной точки (Mt), м	Описание обозначения точки на местности (при наличии)
	X	Y			
1	2	3	4	5	6
1170	766710.10	2265295.33	Аналитический метод	0.1	-
1171	766697.83	2265291.21	Аналитический метод	0.1	-
1172	766683.49	2265286.85	Аналитический метод	0.1	-
1173	766683.45	2265286.84	Аналитический метод	0.1	-
1174	766674.11	2265283.79	Аналитический метод	0.1	-
1175	766662.60	2265281.03	Аналитический метод	0.1	-
1176	766645.01	2265276.61	Аналитический метод	0.1	-
1177	766625.86	2265271.43	Аналитический метод	0.1	-
1178	766611.36	2265267.34	Аналитический метод	0.1	-
1179	766601.69	2265264.49	Аналитический метод	0.1	-
1180	766591.39	2265260.95	Аналитический метод	0.1	-
1181	766577.79	2265258.18	Аналитический метод	0.1	-
1182	766572.50	2265256.95	Аналитический метод	0.1	-
1183	766554.41	2265252.73	Аналитический метод	0.1	-
1184	766554.65	2265251.68	Аналитический метод	0.1	-
1185	766547.91	2265249.61	Аналитический метод	0.1	-
1186	766548.01	2265251.07	Аналитический метод	0.1	-
1187	766536.04	2265251.92	Аналитический метод	0.1	-
1188	766535.61	2265245.84	Аналитический метод	0.1	-
1189	766532.51	2265244.76	Аналитический метод	0.1	-
1190	766532.17	2265245.93	Аналитический метод	0.1	-
1191	766520.24	2265242.31	Аналитический метод	0.1	-
1192	766510.10	2265239.24	Аналитический метод	0.1	-
1193	766505.37	2265237.61	Аналитический метод	0.1	-
1194	766481.47	2265230.52	Аналитический метод	0.1	-

2. Сведения о характерных точках границ объекта					
Обозначение характерных точек границ	Координаты, м		Метод определения координат характерной точки	Средняя квадратическая погрешность положения характерной точки (Mt), м	Описание обозначения точки на местности (при наличии)
	X	Y			
1	2	3	4	5	6
1195	766476.66	2265229.16	Аналитический метод	0.1	-
1196	766463.24	2265225.10	Аналитический метод	0.1	-
1197	766457.55	2265223.44	Аналитический метод	0.1	-
1198	766433.38	2265217.31	Аналитический метод	0.1	-
1199	766423.73	2265215.02	Аналитический метод	0.1	-
1200	766409.10	2265211.54	Аналитический метод	0.1	-
1201	766393.23	2265208.20	Аналитический метод	0.1	-
1202	766383.90	2265204.77	Аналитический метод	0.1	-
1203	766367.37	2265200.40	Аналитический метод	0.1	-
1204	766366.67	2265203.33	Аналитический метод	0.1	-
1205	766355.00	2265200.56	Аналитический метод	0.1	-
1206	766356.01	2265196.31	Аналитический метод	0.1	-
1207	766334.79	2265190.53	Аналитический метод	0.1	-
1208	766334.43	2265191.72	Аналитический метод	0.1	-
1209	766327.83	2265189.43	Аналитический метод	0.1	-
1210	766312.38	2265185.37	Аналитический метод	0.1	-
1211	766297.08	2265180.74	Аналитический метод	0.1	-
1212	766282.78	2265176.72	Аналитический метод	0.1	-
1213	766259.55	2265170.09	Аналитический метод	0.1	-
1214	766246.20	2265165.71	Аналитический метод	0.1	-
1215	766240.50	2265164.10	Аналитический метод	0.1	-
1216	766216.39	2265157.56	Аналитический метод	0.1	-
1217	766192.25	2265151.05	Аналитический метод	0.1	-
1218	766168.13	2265144.54	Аналитический метод	0.1	-
1219	766148.74	2265139.62	Аналитический метод	0.1	-

2. Сведения о характерных точках границ объекта					
Обозначение характерных точек границ	Координаты, м		Метод определения координат характерной точки	Средняя квадратическая погрешность положения характерной точки (Mt), м	Описание обозначения точки на местности (при наличии)
	X	Y			
1	2	3	4	5	6
1220	766119.76	2265131.78	Аналитический метод	0.1	-
1221	766108.19	2265128.64	Аналитический метод	0.1	-
1222	766095.73	2265125.36	Аналитический метод	0.1	-
1223	766086.64	2265123.21	Аналитический метод	0.1	-
1224	766076.07	2265120.73	Аналитический метод	0.1	-
1225	766069.60	2265118.42	Аналитический метод	0.1	-
1226	766053.23	2265114.15	Аналитический метод	0.1	-
1227	766052.45	2265117.45	Аналитический метод	0.1	-
1228	766040.77	2265114.68	Аналитический метод	0.1	-
1229	766041.87	2265110.02	Аналитический метод	0.1	-
1230	766023.54	2265104.58	Аналитический метод	0.1	-
1231	766012.87	2265101.68	Аналитический метод	0.1	-
1232	766012.56	2265102.68	Аналитический метод	0.1	-
1233	765998.27	2265098.38	Аналитический метод	0.1	-
1234	765983.93	2265094.21	Аналитический метод	0.1	-
1235	765975.24	2265092.13	Аналитический метод	0.1	-
1236	765969.33	2265090.68	Аналитический метод	0.1	-
1237	765950.93	2265085.89	Аналитический метод	0.1	-
1238	765931.61	2265080.69	Аналитический метод	0.1	-
1239	765912.42	2265074.94	Аналитический метод	0.1	-
1240	765903.06	2265072.38	Аналитический метод	0.1	-
1241	765875.61	2265066.30	Аналитический метод	0.1	-
1242	765875.84	2265065.31	Аналитический метод	0.1	-
1243	765871.55	2265064.33	Аналитический метод	0.1	-
1244	765870.51	2265068.19	Аналитический метод	0.1	-

2. Сведения о характерных точках границ объекта					
Обозначение характерных точек границ	Координаты, м		Метод определения координат характерной точки	Средняя квадратическая погрешность положения характерной точки (Mt), м	Описание обозначения точки на местности (при наличии)
	X	Y			
1	2	3	4	5	6
1245	765858.93	2265065.07	Аналитический метод	0.1	-
1246	765859.95	2265061.28	Аналитический метод	0.1	-
1247	765857.14	2265060.45	Аналитический метод	0.1	-
1248	765856.92	2265061.09	Аналитический метод	0.1	-
1249	765836.88	2265055.87	Аналитический метод	0.1	-
1250	765830.09	2265054.16	Аналитический метод	0.1	-
1251	765813.28	2265050.02	Аналитический метод	0.1	-
1252	765809.02	2265048.98	Аналитический метод	0.1	-
1253	765799.13	2265049.16	Аналитический метод	0.1	-
1254	765788.19	2265046.75	Аналитический метод	0.1	-
1255	765778.94	2265045.18	Аналитический метод	0.1	-
1256	765771.44	2265044.43	Аналитический метод	0.1	-
1257	765761.88	2265041.72	Аналитический метод	0.1	-
1258	765750.69	2265041.56	Аналитический метод	0.1	-
1259	765734.04	2265041.33	Аналитический метод	0.1	-
1260	765709.08	2265041.42	Аналитический метод	0.1	-
1261	765695.17	2265041.91	Аналитический метод	0.1	-
1262	765669.09	2265043.13	Аналитический метод	0.1	-
1263	765663.90	2265042.95	Аналитический метод	0.1	-
1264	765655.21	2265042.36	Аналитический метод	0.1	-
1265	765655.27	2265047.09	Аналитический метод	0.1	-
1266	765643.27	2265047.23	Аналитический метод	0.1	-
1267	765643.24	2265044.49	Аналитический метод	0.1	-
1268	765628.37	2265046.63	Аналитический метод	0.1	-
1269	765622.44	2265046.48	Аналитический метод	0.1	-

2. Сведения о характерных точках границ объекта					
Обозначение характерных точек границ	Координаты, м		Метод определения координат характерной точки	Средняя квадратическая погрешность положения характерной точки (Mt), м	Описание обозначения точки на местности (при наличии)
	X	Y			
1	2	3	4	5	6
1270	765615.24	2265047.23	Аналитический метод	0.1	-
1271	765609.40	2265047.36	Аналитический метод	0.1	-
1272	765598.72	2265049.22	Аналитический метод	0.1	-
1273	765585.70	2265052.15	Аналитический метод	0.1	-
1274	765578.47	2265054.29	Аналитический метод	0.1	-
1275	765572.03	2265055.72	Аналитический метод	0.1	-
1276	765562.76	2265057.78	Аналитический метод	0.1	-
1277	765550.00	2265060.08	Аналитический метод	0.1	-
1278	765544.76	2265062.52	Аналитический метод	0.1	-
1279	765536.05	2265064.73	Аналитический метод	0.1	-
1280	765517.11	2265069.38	Аналитический метод	0.1	-
1281	765502.78	2265073.02	Аналитический метод	0.1	-
1282	765490.04	2265076.05	Аналитический метод	0.1	-
1283	765465.53	2265081.34	Аналитический метод	0.1	-
1284	765440.95	2265085.97	Аналитический метод	0.1	-
1285	765416.56	2265091.27	Аналитический метод	0.1	-
1286	765392.06	2265096.54	Аналитический метод	0.1	-
1287	765376.48	2265099.36	Аналитический метод	0.1	-
1288	765366.37	2265101.20	Аналитический метод	0.1	-
1289	765355.32	2265102.81	Аналитический метод	0.1	-
1290	765345.46	2265108.14	Аналитический метод	0.1	-
1291	765345.69	2265111.69	Аналитический метод	0.1	-
1292	765333.71	2265112.46	Аналитический метод	0.1	-
1293	765333.56	2265110.09	Аналитический метод	0.1	-
1294	765318.67	2265112.89	Аналитический метод	0.1	-

2. Сведения о характерных точках границ объекта					
Обозначение характерных точек границ	Координаты, м		Метод определения координат характерной точки	Средняя квадратическая погрешность положения характерной точки (Mt), м	Описание обозначения точки на местности (при наличии)
	X	Y			
1	2	3	4	5	6
1295	765308.99	2265114.56	Аналитический метод	0.1	-
1296	765294.29	2265118.64	Аналитический метод	0.1	-
1297	765287.40	2265118.61	Аналитический метод	0.1	-
1298	765280.57	2265117.65	Аналитический метод	0.1	-
1299	765278.07	2265118.40	Аналитический метод	0.1	-
1300	765278.31	2265119.49	Аналитический метод	0.1	-
1301	765270.00	2265122.60	Аналитический метод	0.1	-
1302	765245.29	2265127.69	Аналитический метод	0.1	-
1303	765217.70	2265133.85	Аналитический метод	0.1	-
1304	765196.59	2265138.89	Аналитический метод	0.1	-
1305	765172.06	2265144.05	Аналитический метод	0.1	-
1306	765158.41	2265146.71	Аналитический метод	0.1	-
1307	765147.55	2265148.83	Аналитический метод	0.1	-
1308	765136.08	2265151.51	Аналитический метод	0.1	-
1309	765124.55	2265154.20	Аналитический метод	0.1	-
1310	765111.29	2265157.03	Аналитический метод	0.1	-
1311	765112.01	2265160.27	Аналитический метод	0.1	-
1312	765100.29	2265162.87	Аналитический метод	0.1	-
1313	765099.55	2265159.54	Аналитический метод	0.1	-
1314	765091.00	2265161.78	Аналитический метод	0.1	-
1315	765085.29	2265162.71	Аналитический метод	0.1	-
1316	765074.10	2265164.53	Аналитический метод	0.1	-
1317	765049.61	2265169.19	Аналитический метод	0.1	-
1318	765030.36	2265173.31	Аналитический метод	0.1	-
1319	765025.27	2265174.41	Аналитический метод	0.1	-

2. Сведения о характерных точках границ объекта					
Обозначение характерных точек границ	Координаты, м		Метод определения координат характерной точки	Средняя квадратическая погрешность положения характерной точки (Mt), м	Описание обозначения точки на местности (при наличии)
	X	Y			
1	2	3	4	5	6
1320	765013.72	2265177.13	Аналитический метод	0.1	-
1321	765001.06	2265180.18	Аналитический метод	0.1	-
1322	764976.72	2265186.01	Аналитический метод	0.1	-
1323	764952.33	2265191.56	Аналитический метод	0.1	-
1324	764927.99	2265197.18	Аналитический метод	0.1	-
1325	764917.40	2265199.73	Аналитический метод	0.1	-
1326	764903.70	2265203.03	Аналитический метод	0.1	-
1327	764894.91	2265205.15	Аналитический метод	0.1	-
1328	764879.20	2265208.45	Аналитический метод	0.1	-
1329	764871.40	2265210.07	Аналитический метод	0.1	-
1330	764854.89	2265214.01	Аналитический метод	0.1	-
1331	764830.50	2265219.51	Аналитический метод	0.1	-
1332	764806.18	2265225.24	Аналитический метод	0.1	-
1333	764781.81	2265230.88	Аналитический метод	0.1	-
1334	764776.53	2265232.09	Аналитический метод	0.1	-
1335	764761.90	2265235.54	Аналитический метод	0.1	-
1336	764756.17	2265236.91	Аналитический метод	0.1	-
1337	764744.69	2265239.50	Аналитический метод	0.1	-
1338	764730.39	2265242.73	Аналитический метод	0.1	-
1339	764729.86	2265240.70	Аналитический метод	0.1	-
1340	764718.56	2265244.59	Аналитический метод	0.1	-
1341	764709.09	2265247.45	Аналитический метод	0.1	-
1342	764695.65	2265251.96	Аналитический метод	0.1	-
1343	764689.03	2265254.10	Аналитический метод	0.1	-
1344	764691.21	2265257.19	Аналитический метод	0.1	-

2. Сведения о характерных точках границ объекта					
Обозначение характерных точек границ	Координаты, м		Метод определения координат характерной точки	Средняя квадратическая погрешность положения характерной точки (Mt), м	Описание обозначения точки на местности (при наличии)
	X	Y			
1	2	3	4	5	6
1345	764681.40	2265264.10	Аналитический метод	0.1	-
1346	764676.58	2265257.27	Аналитический метод	0.1	-
1347	764659.91	2265262.10	Аналитический метод	0.1	-
1348	764643.27	2265265.99	Аналитический метод	0.1	-
1349	764628.78	2265268.87	Аналитический метод	0.1	-
1350	764619.19	2265270.88	Аналитический метод	0.1	-
1351	764614.72	2265271.80	Аналитический метод	0.1	-
1352	764614.88	2265272.63	Аналитический метод	0.1	-
1353	764595.81	2265277.21	Аналитический метод	0.1	-
1354	764587.50	2265279.09	Аналитический метод	0.1	-
1355	764574.14	2265281.28	Аналитический метод	0.1	-
1356	764562.59	2265283.27	Аналитический метод	0.1	-
1357	764553.87	2265284.35	Аналитический метод	0.1	-
1358	764538.72	2265289.49	Аналитический метод	0.1	-
1359	764522.28	2265293.12	Аналитический метод	0.1	-
1360	764511.27	2265295.56	Аналитический метод	0.1	-
1361	764511.01	2265294.43	Аналитический метод	0.1	-
1362	764506.63	2265295.45	Аналитический метод	0.1	-
1363	764489.41	2265299.07	Аналитический метод	0.1	-
1364	764473.06	2265302.30	Аналитический метод	0.1	-
1365	764459.90	2265304.81	Аналитический метод	0.1	-
1366	764444.39	2265307.39	Аналитический метод	0.1	-
1367	764434.27	2265309.14	Аналитический метод	0.1	-
1368	764434.98	2265313.07	Аналитический метод	0.1	-
1369	764423.17	2265315.21	Аналитический метод	0.1	-

2. Сведения о характерных точках границ объекта					
Обозначение характерных точек границ	Координаты, м		Метод определения координат характерной точки	Средняя квадратическая погрешность положения характерной точки (Mt), м	Описание обозначения точки на местности (при наличии)
	X	Y			
1	2	3	4	5	6
1370	764422.44	2265311.17	Аналитический метод	0.1	-
1371	764418.57	2265311.82	Аналитический метод	0.1	-
1372	764418.79	2265313.00	Аналитический метод	0.1	-
1373	764412.07	2265314.18	Аналитический метод	0.1	-
1374	764401.76	2265316.07	Аналитический метод	0.1	-
1375	764391.49	2265318.06	Аналитический метод	0.1	-
1376	764367.19	2265323.50	Аналитический метод	0.1	-
1377	764353.01	2265327.09	Аналитический метод	0.1	-
1378	764342.98	2265329.63	Аналитический метод	0.1	-
1379	764318.69	2265335.63	Аналитический метод	0.1	-
1380	764307.01	2265338.39	Аналитический метод	0.1	-
1381	764294.38	2265341.50	Аналитический метод	0.1	-
1382	764278.73	2265345.19	Аналитический метод	0.1	-
1383	764270.03	2265347.24	Аналитический метод	0.1	-
1384	764254.91	2265350.71	Аналитический метод	0.1	-
1385	764245.47	2265352.77	Аналитический метод	0.1	-
1386	764233.30	2265355.34	Аналитический метод	0.1	-
1387	764220.89	2265357.89	Аналитический метод	0.1	-
1388	764196.41	2265362.97	Аналитический метод	0.1	-
1389	764182.42	2265365.83	Аналитический метод	0.1	-
1390	764171.92	2265367.98	Аналитический метод	0.1	-
1391	764147.43	2265372.99	Аналитический метод	0.1	-
1392	764122.97	2265378.11	Аналитический метод	0.1	-
1393	764098.50	2265383.20	Аналитический метод	0.1	-
1394	764087.74	2265385.54	Аналитический метод	0.1	-

2. Сведения о характерных точках границ объекта					
Обозначение характерных точек границ	Координаты, м		Метод определения координат характерной точки	Средняя квадратическая погрешность положения характерной точки (Mt), м	Описание обозначения точки на местности (при наличии)
	X	Y			
1	2	3	4	5	6
1395	764073.97	2265388.27	Аналитический метод	0.1	-
1396	764068.51	2265389.33	Аналитический метод	0.1	-
1397	764049.38	2265393.02	Аналитический метод	0.1	-
1398	764050.13	2265396.40	Аналитический метод	0.1	-
1399	764038.42	2265399.00	Аналитический метод	0.1	-
1400	764037.64	2265395.49	Аналитический метод	0.1	-
1401	764030.69	2265398.32	Аналитический метод	0.1	-
1402	764025.79	2265399.65	Аналитический метод	0.1	-
1403	764009.22	2265402.73	Аналитический метод	0.1	-
1404	764001.13	2265404.76	Аналитический метод	0.1	-
1405	763991.46	2265408.16	Аналитический метод	0.1	-
1406	763984.81	2265409.35	Аналитический метод	0.1	-
1407	763978.31	2265411.43	Аналитический метод	0.1	-
1408	763966.88	2265415.27	Аналитический метод	0.1	-
1409	763950.08	2265421.38	Аналитический метод	0.1	-
1410	763934.40	2265428.10	Аналитический метод	0.1	-
1411	763934.93	2265429.54	Аналитический метод	0.1	-
1412	763906.84	2265442.42	Аналитический метод	0.1	-
1413	763906.26	2265441.05	Аналитический метод	0.1	-
1414	763897.73	2265444.43	Аналитический метод	0.1	-
1415	763880.41	2265449.88	Аналитический метод	0.1	-
1416	763879.92	2265457.01	Аналитический метод	0.1	-
1417	763867.95	2265456.19	Аналитический метод	0.1	-
1418	763868.22	2265452.29	Аналитический метод	0.1	-
1419	763858.52	2265453.36	Аналитический метод	0.1	-

2. Сведения о характерных точках границ объекта					
Обозначение характерных точек границ	Координаты, м		Метод определения координат характерной точки	Средняя квадратическая погрешность положения характерной точки (Mt), м	Описание обозначения точки на местности (при наличии)
	X	Y			
1	2	3	4	5	6
1420	763845.98	2265454.28	Аналитический метод	0.1	-
1421	763833.44	2265455.20	Аналитический метод	0.1	-
1422	763823.48	2265455.58	Аналитический метод	0.1	-
1423	763815.77	2265456.48	Аналитический метод	0.1	-
1424	763809.00	2265457.85	Аналитический метод	0.1	-
1425	763785.82	2265462.07	Аналитический метод	0.1	-
1426	763786.26	2265465.95	Аналитический метод	0.1	-
1427	763774.33	2265467.30	Аналитический метод	0.1	-
1428	763774.13	2265465.49	Аналитический метод	0.1	-
1429	763726.80	2265470.42	Аналитический метод	0.1	-
1430	763716.26	2265471.17	Аналитический метод	0.1	-
1431	763707.09	2265474.89	Аналитический метод	0.1	-
1432	763694.81	2265477.51	Аналитический метод	0.1	-
1433	763688.32	2265480.45	Аналитический метод	0.1	-
1434	763675.47	2265484.84	Аналитический метод	0.1	-
1435	763667.37	2265488.16	Аналитический метод	0.1	-
1436	763657.65	2265489.97	Аналитический метод	0.1	-
1437	763643.55	2265497.52	Аналитический метод	0.1	-
1438	763630.58	2265504.51	Аналитический метод	0.1	-
1439	763621.54	2265509.38	Аналитический метод	0.1	-
1440	763616.24	2265512.20	Аналитический метод	0.1	-
1441	763599.35	2265520.96	Аналитический метод	0.1	-
1442	763577.20	2265532.60	Аналитический метод	0.1	-
1443	763572.20	2265535.12	Аналитический метод	0.1	-
1444	763554.87	2265543.83	Аналитический метод	0.1	-

2. Сведения о характерных точках границ объекта					
Обозначение характерных точек границ	Координаты, м		Метод определения координат характерной точки	Средняя квадратическая погрешность положения характерной точки (Mt), м	Описание обозначения точки на местности (при наличии)
	X	Y			
1	2	3	4	5	6
1445	763541.70	2265550.87	Аналитический метод	0.1	-
1446	763532.97	2265555.60	Аналитический метод	0.1	-
1447	763529.20	2265557.74	Аналитический метод	0.1	-
1448	763521.16	2265562.39	Аналитический метод	0.1	-
1449	763489.82	2265580.50	Аналитический метод	0.1	-
1450	763474.02	2265589.74	Аналитический метод	0.1	-
1451	763446.57	2265605.58	Аналитический метод	0.1	-
1452	763430.21	2265615.08	Аналитический метод	0.1	-
1453	763403.33	2265630.67	Аналитический метод	0.1	-
1454	763381.70	2265643.26	Аналитический метод	0.1	-
1455	763359.80	2265655.80	Аналитический метод	0.1	-
1456	763337.60	2265667.72	Аналитический метод	0.1	-
1457	763325.98	2265674.08	Аналитический метод	0.1	-
1458	763315.65	2265679.74	Аналитический метод	0.1	-
1459	763307.54	2265683.88	Аналитический метод	0.1	-
1460	763293.93	2265690.83	Аналитический метод	0.1	-
1461	763289.45	2265694.84	Аналитический метод	0.1	-
1462	763277.75	2265702.32	Аналитический метод	0.1	-
1463	763267.03	2265710.01	Аналитический метод	0.1	-
1464	763263.90	2265712.64	Аналитический метод	0.1	-
1465	763254.53	2265717.63	Аналитический метод	0.1	-
1466	763247.01	2265724.29	Аналитический метод	0.1	-
1467	763239.38	2265731.18	Аналитический метод	0.1	-
1468	763232.37	2265736.89	Аналитический метод	0.1	-
1469	763226.17	2265741.55	Аналитический метод	0.1	-

2. Сведения о характерных точках границ объекта					
Обозначение характерных точек границ	Координаты, м		Метод определения координат характерной точки	Средняя квадратическая погрешность положения характерной точки (Mt), м	Описание обозначения точки на местности (при наличии)
	X	Y			
1	2	3	4	5	6
1470	763219.75	2265745.89	Аналитический метод	0.1	-
1471	763210.53	2265751.45	Аналитический метод	0.1	-
1472	763203.92	2265755.00	Аналитический метод	0.1	-
1473	763197.14	2265758.25	Аналитический метод	0.1	-
1474	763190.14	2265761.14	Аналитический метод	0.1	-
1475	763169.80	2265770.03	Аналитический метод	0.1	-
1476	763164.58	2265774.14	Аналитический метод	0.1	-
1477	763165.89	2265777.00	Аналитический метод	0.1	-
1478	763154.99	2265782.02	Аналитический метод	0.1	-
1479	763153.77	2265779.37	Аналитический метод	0.1	-
1480	763148.69	2265781.58	Аналитический метод	0.1	-
1481	763144.56	2265782.64	Аналитический метод	0.1	-
1482	763124.25	2265793.99	Аналитический метод	0.1	-
1483	763115.11	2265798.02	Аналитический метод	0.1	-
1484	763102.54	2265805.91	Аналитический метод	0.1	-
1485	763080.87	2265818.50	Аналитический метод	0.1	-
1486	763066.35	2265826.86	Аналитический метод	0.1	-
1487	763059.22	2265830.96	Аналитический метод	0.1	-
1488	763042.10	2265841.19	Аналитический метод	0.1	-
1489	763035.48	2265845.38	Аналитический метод	0.1	-
1490	763035.04	2265844.72	Аналитический метод	0.1	-
1491	763022.87	2265852.27	Аналитический метод	0.1	-
1492	763012.80	2265858.35	Аналитический метод	0.1	-
1493	763014.73	2265861.86	Аналитический метод	0.1	-
1494	763004.22	2265867.65	Аналитический метод	0.1	-

2. Сведения о характерных точках границ объекта					
Обозначение характерных точек границ	Координаты, м		Метод определения координат характерной точки	Средняя квадратическая погрешность положения характерной точки (Mt), м	Описание обозначения точки на местности (при наличии)
	X	Y			
1	2	3	4	5	6
1495	763002.31	2265864.18	Аналитический метод	0.1	-
1496	762996.84	2265867.12	Аналитический метод	0.1	-
1497	762997.86	2265869.11	Аналитический метод	0.1	-
1498	762972.96	2265881.82	Аналитический метод	0.1	-
1499	762951.07	2265893.78	Аналитический метод	0.1	-
1500	762932.81	2265904.08	Аналитический метод	0.1	-
1501	762907.87	2265918.70	Аналитический метод	0.1	-
1502	762895.24	2265926.66	Аналитический метод	0.1	-
1503	762885.25	2265932.47	Аналитический метод	0.1	-
1504	762868.36	2265942.44	Аналитический метод	0.1	-
1505	762860.65	2265946.93	Аналитический метод	0.1	-
1506	762843.55	2265957.21	Аналитический метод	0.1	-
1507	762819.27	2265971.23	Аналитический метод	0.1	-
1508	762820.96	2265974.30	Аналитический метод	0.1	-
1509	762810.44	2265980.08	Аналитический метод	0.1	-
1510	762809.26	2265977.94	Аналитический метод	0.1	-
1511	762767.58	2266000.83	Аналитический метод	0.1	-
1512	762755.63	2266007.84	Аналитический метод	0.1	-
1513	762737.52	2266018.83	Аналитический метод	0.1	-
1514	762724.91	2266026.72	Аналитический метод	0.1	-
1515	762714.26	2266033.41	Аналитический метод	0.1	-
1516	762701.39	2266041.06	Аналитический метод	0.1	-
1517	762691.10	2266047.33	Аналитический метод	0.1	-
1518	762679.81	2266053.86	Аналитический метод	0.1	-
1519	762670.97	2266058.65	Аналитический метод	0.1	-

2. Сведения о характерных точках границ объекта					
Обозначение характерных точек границ	Координаты, м		Метод определения координат характерной точки	Средняя квадратическая погрешность положения характерной точки (Mt), м	Описание обозначения точки на местности (при наличии)
	X	Y			
1	2	3	4	5	6
1520	762656.12	2266066.92	Аналитический метод	0.1	-
1521	762649.10	2266070.75	Аналитический метод	0.1	-
1522	762627.33	2266082.97	Аналитический метод	0.1	-
1523	762605.67	2266095.38	Аналитический метод	0.1	-
1524	762596.78	2266100.71	Аналитический метод	0.1	-
1525	762584.23	2266108.23	Аналитический метод	0.1	-
1526	762562.58	2266120.76	Аналитический метод	0.1	-
1527	762552.66	2266126.60	Аналитический метод	0.1	-
1528	762541.03	2266133.45	Аналитический метод	0.1	-
1529	762519.23	2266145.76	Аналитический метод	0.1	-
1530	762497.49	2266158.02	Аналитический метод	0.1	-
1531	762473.36	2266172.22	Аналитический метод	0.1	-
1532	762473.08	2266171.74	Аналитический метод	0.1	-
1533	762465.19	2266177.20	Аналитический метод	0.1	-
1534	762467.20	2266180.65	Аналитический метод	0.1	-
1535	762456.83	2266186.68	Аналитический метод	0.1	-
1536	762455.00	2266183.53	Аналитический метод	0.1	-
1537	762454.61	2266183.76	Аналитический метод	0.1	-
1538	762434.05	2266195.44	Аналитический метод	0.1	-
1539	762434.56	2266196.30	Аналитический метод	0.1	-
1540	762412.26	2266210.44	Аналитический метод	0.1	-
1541	762390.26	2266222.45	Аналитический метод	0.1	-
1542	762372.52	2266232.28	Аналитический метод	0.1	-
1543	762358.75	2266239.84	Аналитический метод	0.1	-
1544	762348.75	2266245.27	Аналитический метод	0.1	-

2. Сведения о характерных точках границ объекта					
Обозначение характерных точек границ	Координаты, м		Метод определения координат характерной точки	Средняя квадратическая погрешность положения характерной точки (Mt), м	Описание обозначения точки на местности (при наличии)
	X	Y			
1	2	3	4	5	6
1545	762335.84	2266252.97	Аналитический метод	0.1	-
1546	762315.39	2266264.82	Аналитический метод	0.1	-
1547	762299.92	2266273.21	Аналитический метод	0.1	-
1548	762281.18	2266283.46	Аналитический метод	0.1	-
1549	762271.48	2266289.26	Аналитический метод	0.1	-
1550	762264.15	2266293.64	Аналитический метод	0.1	-
1551	762259.99	2266296.55	Аналитический метод	0.1	-
1552	762250.59	2266301.67	Аналитический метод	0.1	-
1553	762241.34	2266306.72	Аналитический метод	0.1	-
1554	762222.07	2266317.79	Аналитический метод	0.1	-
1555	762191.86	2266334.49	Аналитический метод	0.1	-
1556	762191.42	2266333.80	Аналитический метод	0.1	-
1557	762178.75	2266341.90	Аналитический метод	0.1	-
1558	762169.62	2266348.11	Аналитический метод	0.1	-
1559	762158.98	2266358.63	Аналитический метод	0.1	-
1560	762143.55	2266369.60	Аналитический метод	0.1	-
1561	762145.43	2266373.11	Аналитический метод	0.1	-
1562	762134.85	2266378.78	Аналитический метод	0.1	-
1563	762133.01	2266375.33	Аналитический метод	0.1	-
1564	762125.56	2266380.12	Аналитический метод	0.1	-
1565	762119.70	2266382.89	Аналитический метод	0.1	-
1566	762108.30	2266386.16	Аналитический метод	0.1	-
1567	762102.07	2266386.61	Аналитический метод	0.1	-
1568	762098.43	2266388.66	Аналитический метод	0.1	-
1569	762087.87	2266394.63	Аналитический метод	0.1	-

2. Сведения о характерных точках границ объекта					
Обозначение характерных точек границ	Координаты, м		Метод определения координат характерной точки	Средняя квадратическая погрешность положения характерной точки (Mt), м	Описание обозначения точки на местности (при наличии)
	X	Y			
1	2	3	4	5	6
1570	762086.12	2266395.64	Аналитический метод	0.1	-
1571	762077.10	2266400.59	Аналитический метод	0.1	-
1572	762071.91	2266403.44	Аналитический метод	0.1	-
1573	762063.98	2266407.22	Аналитический метод	0.1	-
1574	762055.03	2266413.40	Аналитический метод	0.1	-
1575	762042.65	2266420.38	Аналитический метод	0.1	-
1576	762029.48	2266427.67	Аналитический метод	0.1	-
1577	762020.60	2266432.25	Аналитический метод	0.1	-
1578	762008.35	2266439.29	Аналитический метод	0.1	-
1579	761998.88	2266444.73	Аналитический метод	0.1	-
1580	761994.28	2266446.93	Аналитический метод	0.1	-
1581	761988.13	2266449.96	Аналитический метод	0.1	-
1582	761979.09	2266455.82	Аналитический метод	0.1	-
1583	761977.42	2266456.94	Аналитический метод	0.1	-
1584	761970.82	2266461.27	Аналитический метод	0.1	-
1585	761965.32	2266465.63	Аналитический метод	0.1	-
1586	761957.20	2266471.96	Аналитический метод	0.1	-
1587	761946.08	2266478.44	Аналитический метод	0.1	-
1588	761947.98	2266481.96	Аналитический метод	0.1	-
1589	761937.42	2266487.66	Аналитический метод	0.1	-
1590	761935.56	2266484.20	Аналитический метод	0.1	-
1591	761925.39	2266488.80	Аналитический метод	0.1	-
1592	761914.95	2266493.52	Аналитический метод	0.1	-
1593	761912.32	2266494.78	Аналитический метод	0.1	-
1594	761904.88	2266499.07	Аналитический метод	0.1	-

2. Сведения о характерных точках границ объекта					
Обозначение характерных точек границ	Координаты, м		Метод определения координат характерной точки	Средняя квадратическая погрешность положения характерной точки (Mt), м	Описание обозначения точки на местности (при наличии)
	X	Y			
1	2	3	4	5	6
1595	761892.78	2266509.79	Аналитический метод	0.1	-
1596	761871.99	2266524.83	Аналитический метод	0.1	-
1597	761845.70	2266538.01	Аналитический метод	0.1	-
1598	761847.27	2266541.00	Аналитический метод	0.1	-
1599	761836.65	2266546.59	Аналитический метод	0.1	-
1600	761834.79	2266543.05	Аналитический метод	0.1	-
1601	761815.12	2266553.46	Аналитический метод	0.1	-
1602	761804.91	2266558.77	Аналитический метод	0.1	-
1603	761786.48	2266568.52	Аналитический метод	0.1	-
1604	761773.17	2266577.33	Аналитический метод	0.1	-
1605	761759.52	2266585.43	Аналитический метод	0.1	-
1606	761759.06	2266584.73	Аналитический метод	0.1	-
1607	761749.88	2266590.15	Аналитический метод	0.1	-
1608	761734.60	2266599.29	Аналитический метод	0.1	-
1609	761721.88	2266607.09	Аналитический метод	0.1	-
1610	761723.76	2266610.61	Аналитический метод	0.1	-
1611	761713.18	2266616.27	Аналитический метод	0.1	-
1612	761711.83	2266613.74	Аналитический метод	0.1	-
1613	761696.93	2266621.73	Аналитический метод	0.1	-
1614	761674.66	2266633.09	Аналитический метод	0.1	-
1615	761657.65	2266642.72	Аналитический метод	0.1	-
1616	761652.99	2266645.36	Аналитический метод	0.1	-
1617	761631.61	2266658.14	Аналитический метод	0.1	-
1618	761621.21	2266664.89	Аналитический метод	0.1	-
1619	761610.76	2266671.66	Аналитический метод	0.1	-

2. Сведения о характерных точках границ объекта					
Обозначение характерных точек границ	Координаты, м		Метод определения координат характерной точки	Средняя квадратическая погрешность положения характерной точки (Mt), м	Описание обозначения точки на местности (при наличии)
	X	Y			
1	2	3	4	5	6
1620	761610.63	2266671.75	Аналитический метод	0.1	-
1621	761593.69	2266682.34	Аналитический метод	0.1	-
1622	761595.10	2266684.93	Аналитический метод	0.1	-
1623	761584.55	2266690.66	Аналитический метод	0.1	-
1624	761583.31	2266688.37	Аналитический метод	0.1	-
1625	761567.83	2266696.85	Аналитический метод	0.1	-
1626	761545.21	2266708.81	Аналитический метод	0.1	-
1627	761523.59	2266721.25	Аналитический метод	0.1	-
1628	761502.02	2266733.83	Аналитический метод	0.1	-
1629	761485.35	2266743.87	Аналитический метод	0.1	-
1630	761469.39	2266753.21	Аналитический метод	0.1	-
1631	761458.65	2266759.26	Аналитический метод	0.1	-
1632	761443.02	2266767.36	Аналитический метод	0.1	-
1633	761422.14	2266777.70	Аналитический метод	0.1	-
1634	761403.11	2266787.98	Аналитический метод	0.1	-
1635	761390.43	2266795.30	Аналитический метод	0.1	-
1636	761372.72	2266805.16	Аналитический метод	0.1	-
1637	761374.23	2266808.06	Аналитический метод	0.1	-
1638	761363.58	2266813.59	Аналитический метод	0.1	-
1639	761362.09	2266810.73	Аналитический метод	0.1	-
1640	761341.70	2266820.68	Аналитический метод	0.1	-
1641	761315.49	2266833.57	Аналитический метод	0.1	-
1642	761303.24	2266839.98	Аналитический метод	0.1	-
1643	761281.35	2266852.05	Аналитический метод	0.1	-
1644	761259.25	2266863.74	Аналитический метод	0.1	-

2. Сведения о характерных точках границ объекта					
Обозначение характерных точек границ	Координаты, м		Метод определения координат характерной точки	Средняя квадратическая погрешность положения характерной точки (Mt), м	Описание обозначения точки на местности (при наличии)
	X	Y			
1	2	3	4	5	6
1645	761248.34	2266869.61	Аналитический метод	0.1	-
1646	761237.49	2266875.61	Аналитический метод	0.1	-
1647	761221.97	2266884.36	Аналитический метод	0.1	-
1648	761205.31	2266894.19	Аналитический метод	0.1	-
1649	761194.74	2266900.67	Аналитический метод	0.1	-
1650	761184.18	2266907.18	Аналитический метод	0.1	-
1651	761170.28	2266916.05	Аналитический метод	0.1	-
1652	761153.12	2266927.56	Аналитический метод	0.1	-
1653	761112.92	2266956.50	Аналитический метод	0.1	-
1654	761103.26	2266964.21	Аналитический метод	0.1	-
1655	761093.70	2266972.03	Аналитический метод	0.1	-
1656	761087.42	2266977.59	Аналитический метод	0.1	-
1657	761079.72	2266984.55	Аналитический метод	0.1	-
1658	761075.46	2266988.66	Аналитический метод	0.1	-
1659	761069.06	2266994.83	Аналитический метод	0.1	-
1660	761057.62	2267006.13	Аналитический метод	0.1	-
1661	761045.63	2267015.70	Аналитический метод	0.1	-
1662	761038.36	2267021.82	Аналитический метод	0.1	-
1663	761030.77	2267028.84	Аналитический метод	0.1	-
1664	761023.12	2267036.06	Аналитический метод	0.1	-
1665	761019.96	2267038.64	Аналитический метод	0.1	-
1666	761013.16	2267044.31	Аналитический метод	0.1	-
1667	761007.18	2267049.52	Аналитический метод	0.1	-
1668	761001.62	2267055.19	Аналитический метод	0.1	-
1669	760997.49	2267059.41	Аналитический метод	0.1	-

2. Сведения о характерных точках границ объекта					
Обозначение характерных точек границ	Координаты, м		Метод определения координат характерной точки	Средняя квадратическая погрешность положения характерной точки (Mt), м	Описание обозначения точки на местности (при наличии)
	X	Y			
1	2	3	4	5	6
1670	760989.05	2267068.38	Аналитический метод	0.1	-
1671	760978.16	2267075.64	Аналитический метод	0.1	-
1672	760966.65	2267078.92	Аналитический метод	0.1	-
1673	760958.90	2267080.66	Аналитический метод	0.1	-
1674	760949.27	2267081.58	Аналитический метод	0.1	-
1675	760944.17	2267082.12	Аналитический метод	0.1	-
1676	760939.78	2267084.66	Аналитический метод	0.1	-
1677	760936.29	2267089.55	Аналитический метод	0.1	-
1678	760932.51	2267101.58	Аналитический метод	0.1	-
1679	760923.19	2267100.98	Аналитический метод	0.1	-
1680	760921.61	2267088.32	Аналитический метод	0.1	-
1681	760920.39	2267084.71	Аналитический метод	0.1	-
1682	760918.88	2267082.67	Аналитический метод	0.1	-
1683	760915.79	2267080.44	Аналитический метод	0.1	-
1684	760912.11	2267079.48	Аналитический метод	0.1	-
1685	760906.74	2267079.98	Аналитический метод	0.1	-
1686	760898.99	2267079.20	Аналитический метод	0.1	-
1687	760888.34	2267077.81	Аналитический метод	0.1	-
1688	760881.04	2267075.78	Аналитический метод	0.1	-
1689	760876.40	2267072.01	Аналитический метод	0.1	-
1690	760872.05	2267068.38	Аналитический метод	0.1	-
1691	760867.38	2267064.75	Аналитический метод	0.1	-
1692	760863.49	2267061.71	Аналитический метод	0.1	-
1693	760858.05	2267057.73	Аналитический метод	0.1	-
1694	760850.27	2267053.63	Аналитический метод	0.1	-

2. Сведения о характерных точках границ объекта					
Обозначение характерных точек границ	Координаты, м		Метод определения координат характерной точки	Средняя квадратическая погрешность положения характерной точки (Mt), м	Описание обозначения точки на местности (при наличии)
	X	Y			
1	2	3	4	5	6
1695	760849.19	2267055.22	Аналитический метод	0.1	-
1696	760839.77	2267052.42	Аналитический метод	0.1	-
1697	760834.64	2267050.08	Аналитический метод	0.1	-
1698	760830.54	2267048.82	Аналитический метод	0.1	-
1699	760826.55	2267048.00	Аналитический метод	0.1	-
1700	760822.53	2267047.54	Аналитический метод	0.1	-
1701	760818.15	2267047.48	Аналитический метод	0.1	-
1702	760817.78	2267047.70	Аналитический метод	0.1	-
1703	760818.10	2267051.57	Аналитический метод	0.1	-
1704	760806.14	2267052.54	Аналитический метод	0.1	-
1705	760805.81	2267048.56	Аналитический метод	0.1	-
1706	760801.53	2267049.80	Аналитический метод	0.1	-
1707	760796.60	2267051.78	Аналитический метод	0.1	-
1708	760791.52	2267054.53	Аналитический метод	0.1	-
1709	760786.92	2267057.81	Аналитический метод	0.1	-
1710	760787.80	2267058.72	Аналитический метод	0.1	-
1711	760778.57	2267065.75	Аналитический метод	0.1	-
1712	760770.75	2267072.10	Аналитический метод	0.1	-
1713	760766.31	2267077.99	Аналитический метод	0.1	-
1714	760762.23	2267083.50	Аналитический метод	0.1	-
1715	760758.80	2267087.22	Аналитический метод	0.1	-
1716	760749.89	2267098.71	Аналитический метод	0.1	-
1717	760746.56	2267102.85	Аналитический метод	0.1	-
1718	760740.82	2267110.92	Аналитический метод	0.1	-
1719	760734.99	2267119.12	Аналитический метод	0.1	-

2. Сведения о характерных точках границ объекта					
Обозначение характерных точек границ	Координаты, м		Метод определения координат характерной точки	Средняя квадратическая погрешность положения характерной точки (Mt), м	Описание обозначения точки на местности (при наличии)
	X	Y			
1	2	3	4	5	6
1720	760731.92	2267123.10	Аналитический метод	0.1	-
1721	760725.49	2267131.81	Аналитический метод	0.1	-
1722	760719.05	2267140.54	Аналитический метод	0.1	-
1723	760717.10	2267143.17	Аналитический метод	0.1	-
1724	760710.93	2267151.81	Аналитический метод	0.1	-
1725	760702.76	2267163.47	Аналитический метод	0.1	-
1726	760694.60	2267175.18	Аналитический метод	0.1	-
1727	760685.97	2267186.39	Аналитический метод	0.1	-
1728	760685.22	2267185.84	Аналитический метод	0.1	-
1729	760674.85	2267198.86	Аналитический метод	0.1	-
1730	760677.88	2267201.46	Аналитический метод	0.1	-
1731	760670.07	2267210.57	Аналитический метод	0.1	-
1732	760666.94	2267207.89	Аналитический метод	0.1	-
1733	760655.54	2267219.50	Аналитический метод	0.1	-
1734	760656.10	2267220.04	Аналитический метод	0.1	-
1735	760647.07	2267229.58	Аналитический метод	0.1	-
1736	760636.23	2267240.37	Аналитический метод	0.1	-
1737	760630.02	2267246.16	Аналитический метод	0.1	-
1738	760623.74	2267251.85	Аналитический метод	0.1	-
1739	760615.20	2267259.37	Аналитический метод	0.1	-
1740	760613.93	2267257.97	Аналитический метод	0.1	-
1741	760601.52	2267268.50	Аналитический метод	0.1	-
1742	760592.90	2267275.56	Аналитический метод	0.1	-
1743	760586.53	2267280.58	Аналитический метод	0.1	-
1744	760580.50	2267285.18	Аналитический метод	0.1	-

2. Сведения о характерных точках границ объекта					
Обозначение характерных точек границ	Координаты, м		Метод определения координат характерной точки	Средняя квадратическая погрешность положения характерной точки (Mt), м	Описание обозначения точки на местности (при наличии)
	X	Y			
1	2	3	4	5	6
1745	760578.27	2267288.53	Аналитический метод	0.1	-
1746	760573.67	2267293.41	Аналитический метод	0.1	-
1747	760561.20	2267302.23	Аналитический метод	0.1	-
1748	760563.32	2267305.37	Аналитический метод	0.1	-
1749	760554.08	2267311.58	Аналитический метод	0.1	-
1750	760567.45	2267335.09	Аналитический метод	0.1	-
1751	760548.96	2267346.38	Аналитический метод	0.1	-
1752	760549.80	2267347.70	Аналитический метод	0.1	-
1753	760545.73	2267350.26	Аналитический метод	0.1	-
1754	760560.59	2267374.18	Аналитический метод	0.1	-
1755	760568.92	2267392.00	Аналитический метод	0.1	-
1756	760560.61	2267397.16	Аналитический метод	0.1	-
1757	760549.42	2267383.69	Аналитический метод	0.1	-
1758	760535.51	2267361.13	Аналитический метод	0.1	-
1759	760534.54	2267359.70	Аналитический метод	0.1	-
1760	760530.34	2267362.50	Аналитический метод	0.1	-
1761	760523.69	2267352.51	Аналитический метод	0.1	-
1762	760527.00	2267350.30	Аналитический метод	0.1	-
1763	760518.16	2267337.18	Аналитический метод	0.1	-
1764	760517.39	2267335.99	Аналитический метод	0.1	-
1765	760516.36	2267335.03	Аналитический метод	0.1	-
1766	760515.11	2267334.35	Аналитический метод	0.1	-
1767	760513.74	2267334.00	Аналитический метод	0.1	-
1768	760512.33	2267334.00	Аналитический метод	0.1	-
1769	760499.51	2267339.01	Аналитический метод	0.1	-

2. Сведения о характерных точках границ объекта					
Обозначение характерных точек границ	Координаты, м		Метод определения координат характерной точки	Средняя квадратическая погрешность положения характерной точки (Mt), м	Описание обозначения точки на местности (при наличии)
	X	Y			
1	2	3	4	5	6
1770	760487.48	2267343.70	Аналитический метод	0.1	-
1771	760481.22	2267350.98	Аналитический метод	0.1	-
1772	760475.51	2267354.34	Аналитический метод	0.1	-
1773	760476.30	2267355.82	Аналитический метод	0.1	-
1774	760461.76	2267365.91	Аналитический метод	0.1	-
1775	760449.71	2267370.29	Аналитический метод	0.1	-
1776	760436.14	2267376.72	Аналитический метод	0.1	-
517	760430.42	2267381.04	Аналитический метод	0.1	-
1777	770285.92	2263854.08	Аналитический метод	0.1	-
1778	770289.70	2263854.88	Аналитический метод	0.1	-
1779	770286.59	2263867.97	Аналитический метод	0.1	-
1780	770280.03	2263866.46	Аналитический метод	0.1	-
1781	770267.86	2263885.65	Аналитический метод	0.1	-
1782	770259.01	2263881.53	Аналитический метод	0.1	-
1783	770264.32	2263864.60	Аналитический метод	0.1	-
1784	770260.13	2263863.22	Аналитический метод	0.1	-
1785	770257.85	2263852.56	Аналитический метод	0.1	-
1786	770240.13	2263856.42	Аналитический метод	0.1	-
1787	770203.87	2263864.83	Аналитический метод	0.1	-
1788	770179.74	2263870.81	Аналитический метод	0.1	-
1789	770155.71	2263877.56	Аналитический метод	0.1	-
1790	770131.69	2263884.46	Аналитический метод	0.1	-
1791	770117.05	2263888.47	Аналитический метод	0.1	-
1792	770091.80	2263894.50	Аналитический метод	0.1	-
1793	770065.86	2263901.24	Аналитический метод	0.1	-

2. Сведения о характерных точках границ объекта					
Обозначение характерных точек границ	Координаты, м		Метод определения координат характерной точки	Средняя квадратическая погрешность положения характерной точки (Mt), м	Описание обозначения точки на местности (при наличии)
	X	Y			
1	2	3	4	5	6
1794	770065.55	2263900.21	Аналитический метод	0.1	-
1795	770051.23	2263904.13	Аналитический метод	0.1	-
1796	770040.78	2263908.36	Аналитический метод	0.1	-
1797	770041.73	2263912.03	Аналитический метод	0.1	-
1798	770030.10	2263915.02	Аналитический метод	0.1	-
1799	770029.16	2263911.33	Аналитический метод	0.1	-
1800	770018.31	2263913.70	Аналитический метод	0.1	-
1801	770018.78	2263915.53	Аналитический метод	0.1	-
1802	769986.64	2263923.02	Аналитический метод	0.1	-
1803	769962.61	2263929.60	Аналитический метод	0.1	-
1804	769938.72	2263936.74	Аналитический метод	0.1	-
1805	769929.03	2263939.76	Аналитический метод	0.1	-
1806	769917.12	2263942.10	Аналитический метод	0.1	-
1807	769901.79	2263946.98	Аналитический метод	0.1	-
1808	769896.12	2263957.31	Аналитический метод	0.1	-
1809	769885.63	2263951.56	Аналитический метод	0.1	-
1810	769866.28	2263956.70	Аналитический метод	0.1	-
1811	769831.96	2263965.81	Аналитический метод	0.1	-
1812	769817.74	2263969.11	Аналитический метод	0.1	-
1813	769804.20	2263972.38	Аналитический метод	0.1	-
1814	769782.04	2263978.88	Аналитический метод	0.1	-
1815	769769.73	2263982.82	Аналитический метод	0.1	-
1816	769751.81	2263986.70	Аналитический метод	0.1	-
1817	769745.30	2263988.18	Аналитический метод	0.1	-
1818	769729.97	2263992.91	Аналитический метод	0.1	-

2. Сведения о характерных точках границ объекта					
Обозначение характерных точек границ	Координаты, м		Метод определения координат характерной точки	Средняя квадратическая погрешность положения характерной точки (Mt), м	Описание обозначения точки на местности (при наличии)
	X	Y			
1	2	3	4	5	6
1819	769709.81	2263998.72	Аналитический метод	0.1	-
1820	769705.37	2263999.76	Аналитический метод	0.1	-
1821	769696.96	2264001.73	Аналитический метод	0.1	-
1822	769685.14	2264003.66	Аналитический метод	0.1	-
1823	769672.84	2264007.35	Аналитический метод	0.1	-
1824	769667.16	2264008.89	Аналитический метод	0.1	-
1825	769648.66	2264013.89	Аналитический метод	0.1	-
1826	769638.83	2264016.46	Аналитический метод	0.1	-
1827	769624.42	2264020.24	Аналитический метод	0.1	-
1828	769609.84	2264023.64	Аналитический метод	0.1	-
1829	769600.27	2264026.38	Аналитический метод	0.1	-
1830	769584.95	2264030.40	Аналитический метод	0.1	-
1831	769576.08	2264032.72	Аналитический метод	0.1	-
1832	769568.13	2264035.01	Аналитический метод	0.1	-
1833	769560.14	2264037.31	Аналитический метод	0.1	-
1834	769549.20	2264040.45	Аналитический метод	0.1	-
1835	769549.05	2264039.90	Аналитический метод	0.1	-
1836	769544.69	2264041.14	Аналитический метод	0.1	-
1837	769533.70	2264044.36	Аналитический метод	0.1	-
1838	769534.73	2264047.86	Аналитический метод	0.1	-
1839	769523.21	2264051.24	Аналитический метод	0.1	-
1840	769522.09	2264047.41	Аналитический метод	0.1	-
1841	769513.19	2264049.52	Аналитический метод	0.1	-
1842	769502.54	2264051.49	Аналитический метод	0.1	-
1843	769502.78	2264052.33	Аналитический метод	0.1	-

2. Сведения о характерных точках границ объекта					
Обозначение характерных точек границ	Координаты, м		Метод определения координат характерной точки	Средняя квадратическая погрешность положения характерной точки (Mt), м	Описание обозначения точки на местности (при наличии)
	X	Y			
1	2	3	4	5	6
1844	769486.35	2264056.65	Аналитический метод	0.1	-
1845	769479.78	2264058.72	Аналитический метод	0.1	-
1846	769469.17	2264062.43	Аналитический метод	0.1	-
1847	769456.08	2264066.98	Аналитический метод	0.1	-
1848	769445.17	2264070.00	Аналитический метод	0.1	-
1849	769427.73	2264072.03	Аналитический метод	0.1	-
1850	769421.55	2264073.79	Аналитический метод	0.1	-
1851	769411.96	2264076.52	Аналитический метод	0.1	-
1852	769411.49	2264076.66	Аналитический метод	0.1	-
1853	769407.20	2264077.95	Аналитический метод	0.1	-
1854	769380.42	2264086.24	Аналитический метод	0.1	-
1855	769372.79	2264088.54	Аналитический метод	0.1	-
1856	769363.24	2264091.27	Аналитический метод	0.1	-
1857	769350.62	2264094.23	Аналитический метод	0.1	-
1858	769337.27	2264096.98	Аналитический метод	0.1	-
1859	769337.70	2264099.02	Аналитический метод	0.1	-
1860	769322.89	2264102.42	Аналитический метод	0.1	-
1861	769312.16	2264104.68	Аналитический метод	0.1	-
1862	769303.99	2264105.98	Аналитический метод	0.1	-
1863	769292.62	2264108.21	Аналитический метод	0.1	-
1864	769289.88	2264109.15	Аналитический метод	0.1	-
1865	769282.91	2264111.77	Аналитический метод	0.1	-
1866	769282.73	2264110.74	Аналитический метод	0.1	-
1867	769268.71	2264113.58	Аналитический метод	0.1	-
1868	769267.28	2264113.90	Аналитический метод	0.1	-

2. Сведения о характерных точках границ объекта					
Обозначение характерных точек границ	Координаты, м		Метод определения координат характерной точки	Средняя квадратическая погрешность положения характерной точки (Mt), м	Описание обозначения точки на местности (при наличии)
	X	Y			
1	2	3	4	5	6
1869	769268.23	2264117.98	Аналитический метод	0.1	-
1870	769256.54	2264120.69	Аналитический метод	0.1	-
1871	769255.58	2264116.54	Аналитический метод	0.1	-
1872	769246.68	2264118.63	Аналитический метод	0.1	-
1873	769239.89	2264119.41	Аналитический метод	0.1	-
1874	769240.03	2264119.95	Аналитический метод	0.1	-
1875	769224.59	2264123.53	Аналитический метод	0.1	-
1876	769213.01	2264126.21	Аналитический метод	0.1	-
1877	769192.29	2264131.67	Аналитический метод	0.1	-
1878	769150.17	2264142.65	Аналитический метод	0.1	-
1879	769123.02	2264149.19	Аналитический метод	0.1	-
1880	769116.06	2264150.81	Аналитический метод	0.1	-
1881	769098.65	2264155.14	Аналитический метод	0.1	-
1882	769091.93	2264156.98	Аналитический метод	0.1	-
1883	769078.39	2264160.67	Аналитический метод	0.1	-
1884	769067.68	2264163.33	Аналитический метод	0.1	-
1885	769058.00	2264165.72	Аналитический метод	0.1	-
1886	769043.55	2264169.63	Аналитический метод	0.1	-
1887	769028.68	2264173.65	Аналитический метод	0.1	-
1888	769019.41	2264176.15	Аналитический метод	0.1	-
1889	769007.33	2264179.38	Аналитический метод	0.1	-
1890	768995.24	2264182.61	Аналитический метод	0.1	-
1891	768983.12	2264185.74	Аналитический метод	0.1	-
1892	768971.08	2264188.84	Аналитический метод	0.1	-
1893	768959.74	2264192.22	Аналитический метод	0.1	-

2. Сведения о характерных точках границ объекта					
Обозначение характерных точек границ	Координаты, м		Метод определения координат характерной точки	Средняя квадратическая погрешность положения характерной точки (Mt), м	Описание обозначения точки на местности (при наличии)
	X	Y			
1	2	3	4	5	6
1894	768946.97	2264196.03	Аналитический метод	0.1	-
1895	768932.97	2264198.30	Аналитический метод	0.1	-
1896	768922.29	2264200.59	Аналитический метод	0.1	-
1897	768897.22	2264207.56	Аналитический метод	0.1	-
1898	768898.34	2264211.38	Аналитический метод	0.1	-
1899	768886.82	2264214.75	Аналитический метод	0.1	-
1900	768885.69	2264210.90	Аналитический метод	0.1	-
1901	768874.45	2264214.25	Аналитический метод	0.1	-
1902	768862.63	2264217.95	Аналитический метод	0.1	-
1903	768853.76	2264222.23	Аналитический метод	0.1	-
1904	768844.05	2264224.45	Аналитический метод	0.1	-
1905	768838.08	2264226.23	Аналитический метод	0.1	-
1906	768832.32	2264228.28	Аналитический метод	0.1	-
1907	768832.64	2264228.88	Аналитический метод	0.1	-
1908	768829.12	2264231.73	Аналитический метод	0.1	-
1909	768826.00	2264233.74	Аналитический метод	0.1	-
1910	768823.11	2264235.73	Аналитический метод	0.1	-
1911	768820.54	2264237.62	Аналитический метод	0.1	-
1912	768818.02	2264239.58	Аналитический метод	0.1	-
1913	768815.25	2264241.86	Аналитический метод	0.1	-
1914	768810.86	2264243.98	Аналитический метод	0.1	-
1915	768806.47	2264246.26	Аналитический метод	0.1	-
1916	768792.15	2264259.24	Аналитический метод	0.1	-
1917	768773.24	2264275.67	Аналитический метод	0.1	-
1918	768762.02	2264285.23	Аналитический метод	0.1	-

2. Сведения о характерных точках границ объекта					
Обозначение характерных точек границ	Координаты, м		Метод определения координат характерной точки	Средняя квадратическая погрешность положения характерной точки (Mt), м	Описание обозначения точки на местности (при наличии)
	X	Y			
1	2	3	4	5	6
1919	768754.15	2264291.93	Аналитический метод	0.1	-
1920	768745.40	2264298.74	Аналитический метод	0.1	-
1921	768736.52	2264305.65	Аналитический метод	0.1	-
1922	768730.99	2264308.67	Аналитический метод	0.1	-
1923	768727.60	2264312.50	Аналитический метод	0.1	-
1924	768718.12	2264323.22	Аналитический метод	0.1	-
1925	768720.65	2264326.08	Аналитический метод	0.1	-
1926	768711.67	2264334.03	Аналитический метод	0.1	-
1927	768709.61	2264331.70	Аналитический метод	0.1	-
1928	768698.53	2264340.26	Аналитический метод	0.1	-
1929	768699.08	2264340.89	Аналитический метод	0.1	-
1930	768685.24	2264353.59	Аналитический метод	0.1	-
1931	768677.97	2264360.22	Аналитический метод	0.1	-
1932	768663.22	2264373.96	Аналитический метод	0.1	-
1933	768652.27	2264385.14	Аналитический метод	0.1	-
1934	768641.54	2264396.44	Аналитический метод	0.1	-
1935	768635.33	2264403.46	Аналитический метод	0.1	-
1936	768633.91	2264402.10	Аналитический метод	0.1	-
1937	768626.00	2264409.97	Аналитический метод	0.1	-
1938	768613.18	2264421.17	Аналитический метод	0.1	-
1939	768607.69	2264426.84	Аналитический метод	0.1	-
1940	768595.89	2264438.65	Аналитический метод	0.1	-
1941	768589.97	2264444.57	Аналитический метод	0.1	-
1942	768580.78	2264453.36	Аналитический метод	0.1	-
1943	768573.38	2264464.18	Аналитический метод	0.1	-

2. Сведения о характерных точках границ объекта					
Обозначение характерных точек границ	Координаты, м		Метод определения координат характерной точки	Средняя квадратическая погрешность положения характерной точки (Mt), м	Описание обозначения точки на местности (при наличии)
	X	Y			
1	2	3	4	5	6
1944	768564.47	2264475.67	Аналитический метод	0.1	-
1945	768561.42	2264478.97	Аналитический метод	0.1	-
1946	768564.37	2264482.08	Аналитический метод	0.1	-
1947	768555.67	2264490.34	Аналитический метод	0.1	-
1948	768552.91	2264487.44	Аналитический метод	0.1	-
1949	768538.45	2264499.45	Аналитический метод	0.1	-
1950	768527.08	2264509.78	Аналитический метод	0.1	-
1951	768506.83	2264528.36	Аналитический метод	0.1	-
1952	768505.36	2264530.14	Аналитический метод	0.1	-
1953	768504.37	2264532.24	Аналитический метод	0.1	-
1954	768503.93	2264534.50	Аналитический метод	0.1	-
1955	768504.06	2264536.82	Аналитический метод	0.1	-
1956	768504.75	2264539.02	Аналитический метод	0.1	-
1957	768505.97	2264540.99	Аналитический метод	0.1	-
1958	768523.31	2264561.66	Аналитический метод	0.1	-
1959	768516.31	2264568.81	Аналитический метод	0.1	-
1960	768495.57	2264551.26	Аналитический метод	0.1	-
1961	768493.47	2264549.99	Аналитический метод	0.1	-
1962	768491.12	2264549.31	Аналитический метод	0.1	-
1963	768488.67	2264549.25	Аналитический метод	0.1	-
1964	768486.28	2264549.81	Аналитический метод	0.1	-
1965	768484.12	2264550.96	Аналитический метод	0.1	-
1966	768467.12	2264569.04	Аналитический метод	0.1	-
1967	768461.56	2264575.12	Аналитический метод	0.1	-
1968	768455.17	2264580.13	Аналитический метод	0.1	-

2. Сведения о характерных точках границ объекта					
Обозначение характерных точек границ	Координаты, м		Метод определения координат характерной точки	Средняя квадратическая погрешность положения характерной точки (Mt), м	Описание обозначения точки на местности (при наличии)
	X	Y			
1	2	3	4	5	6
1969	768447.53	2264586.17	Аналитический метод	0.1	-
1970	768441.37	2264594.74	Аналитический метод	0.1	-
1971	768438.73	2264600.25	Аналитический метод	0.1	-
1972	768442.44	2264603.98	Аналитический метод	0.1	-
1973	768433.93	2264612.45	Аналитический метод	0.1	-
1974	768431.11	2264609.61	Аналитический метод	0.1	-
1975	768415.68	2264624.94	Аналитический метод	0.1	-
1976	768404.67	2264634.51	Аналитический метод	0.1	-
1977	768395.56	2264641.17	Аналитический метод	0.1	-
1978	768392.85	2264643.44	Аналитический метод	0.1	-
1979	768386.01	2264652.04	Аналитический метод	0.1	-
1980	768372.27	2264665.22	Аналитический метод	0.1	-
1981	768351.20	2264686.67	Аналитический метод	0.1	-
1982	768343.99	2264693.65	Аналитический метод	0.1	-
1983	768326.05	2264711.04	Аналитический метод	0.1	-
1984	768318.16	2264718.76	Аналитический метод	0.1	-
1985	768307.43	2264729.27	Аналитический метод	0.1	-
1986	768298.83	2264737.61	Аналитический метод	0.1	-
1987	768290.26	2264745.91	Аналитический метод	0.1	-
1988	768281.57	2264754.84	Аналитический метод	0.1	-
1989	768270.88	2264765.83	Аналитический метод	0.1	-
1990	768270.35	2264765.36	Аналитический метод	0.1	-
1991	768259.64	2264776.94	Аналитический метод	0.1	-
1992	768262.58	2264779.95	Аналитический метод	0.1	-
1993	768253.99	2264788.34	Аналитический метод	0.1	-

2. Сведения о характерных точках границ объекта					
Обозначение характерных точек границ	Координаты, м		Метод определения координат характерной точки	Средняя квадратическая погрешность положения характерной точки (Mt), м	Описание обозначения точки на местности (при наличии)
	X	Y			
1	2	3	4	5	6
1994	768251.20	2264785.48	Аналитический метод	0.1	-
1995	768239.16	2264796.74	Аналитический метод	0.1	-
1996	768239.93	2264797.56	Аналитический метод	0.1	-
1997	768219.77	2264816.89	Аналитический метод	0.1	-
1998	768199.76	2264836.96	Аналитический метод	0.1	-
1999	768184.54	2264852.28	Аналитический метод	0.1	-
2000	768167.17	2264870.27	Аналитический метод	0.1	-
2001	768149.46	2264887.99	Аналитический метод	0.1	-
2002	768137.43	2264899.61	Аналитический метод	0.1	-
2003	768130.38	2264906.44	Аналитический метод	0.1	-
2004	768122.09	2264914.61	Аналитический метод	0.1	-
2005	768111.50	2264925.33	Аналитический метод	0.1	-
2006	768104.13	2264933.03	Аналитический метод	0.1	-
2007	768094.80	2264942.97	Аналитический метод	0.1	-
2008	768093.44	2264941.72	Аналитический метод	0.1	-
2009	768078.96	2264958.21	Аналитический метод	0.1	-
2010	768059.56	2264980.05	Аналитический метод	0.1	-
2011	768045.86	2264995.64	Аналитический метод	0.1	-
2012	768038.51	2265004.28	Аналитический метод	0.1	-
2013	768029.28	2265015.11	Аналитический метод	0.1	-
2014	768032.44	2265017.89	Аналитический метод	0.1	-
2015	768024.52	2265026.90	Аналитический метод	0.1	-
2016	768021.51	2265024.26	Аналитический метод	0.1	-
2017	768019.23	2265026.87	Аналитический метод	0.1	-
2018	768011.88	2265033.81	Аналитический метод	0.1	-

2. Сведения о характерных точках границ объекта					
Обозначение характерных точек границ	Координаты, м		Метод определения координат характерной точки	Средняя квадратическая погрешность положения характерной точки (Mt), м	Описание обозначения точки на местности (при наличии)
	X	Y			
1	2	3	4	5	6
2019	768011.74	2265033.93	Аналитический метод	0.1	-
2020	768008.56	2265036.38	Аналитический метод	0.1	-
2021	768005.35	2265038.70	Аналитический метод	0.1	-
2022	768002.40	2265040.71	Аналитический метод	0.1	-
2023	767995.43	2265048.01	Аналитический метод	0.1	-
2024	767991.50	2265051.73	Аналитический метод	0.1	-
2025	767980.46	2265059.64	Аналитический метод	0.1	-
2026	767972.96	2265062.58	Аналитический метод	0.1	-
2027	767967.16	2265064.58	Аналитический метод	0.1	-
2028	767956.71	2265068.18	Аналитический метод	0.1	-
2029	767943.32	2265072.57	Аналитический метод	0.1	-
2030	767930.18	2265076.62	Аналитический метод	0.1	-
2031	767916.50	2265081.01	Аналитический метод	0.1	-
2032	767906.34	2265084.62	Аналитический метод	0.1	-
2033	767886.35	2265092.17	Аналитический метод	0.1	-
2034	767887.58	2265095.21	Аналитический метод	0.1	-
2035	767876.68	2265100.20	Аналитический метод	0.1	-
2036	767875.22	2265096.65	Аналитический метод	0.1	-
2037	767861.33	2265102.40	Аналитический метод	0.1	-
2038	767850.27	2265106.97	Аналитический метод	0.1	-
2039	767831.79	2265114.20	Аналитический метод	0.1	-
2040	767771.51	2265141.85	Аналитический метод	0.1	-
2041	767757.89	2265145.30	Аналитический метод	0.1	-
2042	767724.97	2265162.10	Аналитический метод	0.1	-
2043	767704.07	2265173.44	Аналитический метод	0.1	-

2. Сведения о характерных точках границ объекта					
Обозначение характерных точек границ	Координаты, м		Метод определения координат характерной точки	Средняя квадратическая погрешность положения характерной точки (Mt), м	Описание обозначения точки на местности (при наличии)
	X	Y			
1	2	3	4	5	6
2044	767692.26	2265180.05	Аналитический метод	0.1	-
2045	767670.41	2265192.25	Аналитический метод	0.1	-
2046	767660.75	2265197.47	Аналитический метод	0.1	-
2047	767648.43	2265204.14	Аналитический метод	0.1	-
2048	767637.68	2265210.23	Аналитический метод	0.1	-
2049	767626.59	2265216.42	Аналитический метод	0.1	-
2050	767615.61	2265222.54	Аналитический метод	0.1	-
2051	767604.50	2265228.56	Аналитический метод	0.1	-
2052	767595.50	2265233.09	Аналитический метод	0.1	-
2053	767577.70	2265242.29	Аналитический метод	0.1	-
2054	767568.76	2265246.84	Аналитический метод	0.1	-
2055	767561.28	2265250.77	Аналитический метод	0.1	-
2056	767562.97	2265254.39	Аналитический метод	0.1	-
2057	767552.11	2265259.49	Аналитический метод	0.1	-
2058	767550.54	2265256.14	Аналитический метод	0.1	-
2059	767539.75	2265260.90	Аналитический метод	0.1	-
2060	767540.03	2265261.58	Аналитический метод	0.1	-
2061	767515.01	2265273.66	Аналитический метод	0.1	-
2062	767505.04	2265278.60	Аналитический метод	0.1	-
2063	767492.20	2265284.36	Аналитический метод	0.1	-
2064	767480.73	2265289.55	Аналитический метод	0.1	-
2065	767469.18	2265294.61	Аналитический метод	0.1	-
2066	767441.87	2265306.24	Аналитический метод	0.1	-
2067	767432.17	2265310.00	Аналитический метод	0.1	-
2068	767422.44	2265313.67	Аналитический метод	0.1	-

2. Сведения о характерных точках границ объекта					
Обозначение характерных точек границ	Координаты, м		Метод определения координат характерной точки	Средняя квадратическая погрешность положения характерной точки (Mt), м	Описание обозначения точки на местности (при наличии)
	X	Y			
1	2	3	4	5	6
2069	767416.75	2265315.80	Аналитический метод	0.1	-
2070	767407.69	2265318.99	Аналитический метод	0.1	-
2071	767398.62	2265322.09	Аналитический метод	0.1	-
2072	767386.64	2265326.04	Аналитический метод	0.1	-
2073	767371.86	2265330.71	Аналитический метод	0.1	-
2074	767371.38	2265329.32	Аналитический метод	0.1	-
2075	767362.38	2265332.13	Аналитический метод	0.1	-
2076	767349.04	2265335.61	Аналитический метод	0.1	-
2077	767309.05	2265351.22	Аналитический метод	0.1	-
2078	767310.11	2265354.59	Аналитический метод	0.1	-
2079	767298.65	2265358.17	Аналитический метод	0.1	-
2080	767297.56	2265354.67	Аналитический метод	0.1	-
2081	767288.04	2265357.03	Аналитический метод	0.1	-
2082	767278.83	2265359.31	Аналитический метод	0.1	-
2083	767277.51	2265359.66	Аналитический метод	0.1	-
2084	767266.10	2265362.73	Аналитический метод	0.1	-
2085	767254.79	2265365.76	Аналитический метод	0.1	-
2086	767248.24	2265368.01	Аналитический метод	0.1	-
2087	767241.70	2265370.11	Аналитический метод	0.1	-
2088	767231.08	2265373.54	Аналитический метод	0.1	-
2089	767207.08	2265380.90	Аналитический метод	0.1	-
2090	767186.12	2265387.24	Аналитический метод	0.1	-
2091	767178.53	2265389.76	Аналитический метод	0.1	-
2092	767169.46	2265392.69	Аналитический метод	0.1	-
2093	767161.23	2265395.50	Аналитический метод	0.1	-

2. Сведения о характерных точках границ объекта					
Обозначение характерных точек границ	Координаты, м		Метод определения координат характерной точки	Средняя квадратическая погрешность положения характерной точки (Mt), м	Описание обозначения точки на местности (при наличии)
	X	Y			
1	2	3	4	5	6
2094	767155.82	2265396.90	Аналитический метод	0.1	-
2095	767149.19	2265398.21	Аналитический метод	0.1	-
2096	767142.50	2265399.11	Аналитический метод	0.1	-
2097	767135.75	2265399.58	Аналитический метод	0.1	-
2098	767130.54	2265399.64	Аналитический метод	0.1	-
2099	767124.00	2265399.10	Аналитический метод	0.1	-
2100	767117.26	2265398.05	Аналитический метод	0.1	-
2101	767103.72	2265396.10	Аналитический метод	0.1	-
2102	767092.60	2265395.42	Аналитический метод	0.1	-
2103	767090.32	2265395.61	Аналитический метод	0.1	-
2104	767088.15	2265396.33	Аналитический метод	0.1	-
2105	767086.21	2265397.54	Аналитический метод	0.1	-
2106	767084.61	2265399.17	Аналитический метод	0.1	-
2107	767083.44	2265401.13	Аналитический метод	0.1	-
2108	767073.13	2265417.83	Аналитический метод	0.1	-
2109	767064.57	2265413.87	Аналитический метод	0.1	-
2110	767066.09	2265404.38	Аналитический метод	0.1	-
2111	767065.62	2265404.31	Аналитический метод	0.1	-
2112	767065.42	2265402.04	Аналитический метод	0.1	-
2113	767064.66	2265399.90	Аналитический метод	0.1	-
2114	767063.38	2265398.03	Аналитический метод	0.1	-
2115	767061.66	2265396.53	Аналитический метод	0.1	-
2116	767059.63	2265395.52	Аналитический метод	0.1	-
2117	767057.40	2265395.06	Аналитический метод	0.1	-
2118	767043.02	2265393.23	Аналитический метод	0.1	-

2. Сведения о характерных точках границ объекта					
Обозначение характерных точек границ	Координаты, м		Метод определения координат характерной точки	Средняя квадратическая погрешность положения характерной точки (Mt), м	Описание обозначения точки на местности (при наличии)
	X	Y			
1	2	3	4	5	6
2119	767036.34	2265392.26	Аналитический метод	0.1	-
2120	767033.65	2265392.49	Аналитический метод	0.1	-
2121	767031.99	2265393.18	Аналитический метод	0.1	-
2122	767030.54	2265394.24	Аналитический метод	0.1	-
2123	767029.38	2265395.62	Аналитический метод	0.1	-
2124	767028.59	2265397.24	Аналитический метод	0.1	-
2125	767028.21	2265399.00	Аналитический метод	0.1	-
2126	767026.54	2265416.93	Аналитический метод	0.1	-
2127	766982.73	2265412.85	Аналитический метод	0.1	-
2128	766984.83	2265390.29	Аналитический метод	0.1	-
2129	766983.56	2265387.59	Аналитический метод	0.1	-
2130	766981.67	2265385.29	Аналитический метод	0.1	-
2131	766979.27	2265383.52	Аналитический метод	0.1	-
2132	766975.05	2265382.09	Аналитический метод	0.1	-
2133	766975.94	2265372.52	Аналитический метод	0.1	-
2134	766990.28	2265371.40	Аналитический метод	0.1	-
2135	767005.67	2265372.14	Аналитический метод	0.1	-
2136	767005.81	2265370.99	Аналитический метод	0.1	-
2137	767042.56	2265374.15	Аналитический метод	0.1	-
2138	767058.48	2265375.42	Аналитический метод	0.1	-
2139	767083.36	2265377.39	Аналитический метод	0.1	-
2140	767083.44	2265377.39	Аналитический метод	0.1	-
2141	767094.47	2265378.76	Аналитический метод	0.1	-
2142	767108.31	2265380.64	Аналитический метод	0.1	-
2143	767118.40	2265381.14	Аналитический метод	0.1	-

2. Сведения о характерных точках границ объекта					
Обозначение характерных точек границ	Координаты, м		Метод определения координат характерной точки	Средняя квадратическая погрешность положения характерной точки (Mt), м	Описание обозначения точки на местности (при наличии)
	X	Y			
1	2	3	4	5	6
2144	767121.31	2265380.38	Аналитический метод	0.1	-
2145	767124.51	2265379.47	Аналитический метод	0.1	-
2146	767128.54	2265377.08	Аналитический метод	0.1	-
2147	767133.68	2265377.63	Аналитический метод	0.1	-
2148	767137.85	2265378.58	Аналитический метод	0.1	-
2149	767143.30	2265378.16	Аналитический метод	0.1	-
2150	767148.71	2265377.40	Аналитический метод	0.1	-
2151	767154.89	2265376.08	Аналитический метод	0.1	-
2152	767165.02	2265376.90	Аналитический метод	0.1	-
2153	767173.59	2265374.20	Аналитический метод	0.1	-
2154	767181.21	2265371.66	Аналитический метод	0.1	-
2155	767202.41	2265365.50	Аналитический метод	0.1	-
2156	767226.19	2265358.12	Аналитический метод	0.1	-
2157	767236.81	2265354.69	Аналитический метод	0.1	-
2158	767243.31	2265352.60	Аналитический метод	0.1	-
2159	767249.89	2265350.39	Аналитический метод	0.1	-
2160	767260.97	2265346.38	Аналитический метод	0.1	-
2161	767272.08	2265342.36	Аналитический метод	0.1	-
2162	767273.41	2265341.88	Аналитический метод	0.1	-
2163	767282.39	2265338.74	Аналитический метод	0.1	-
2164	767292.45	2265335.23	Аналитический метод	0.1	-
2165	767291.39	2265331.84	Аналитический метод	0.1	-
2166	767302.84	2265328.25	Аналитический метод	0.1	-
2167	767303.89	2265331.60	Аналитический метод	0.1	-
2168	767333.26	2265323.10	Аналитический метод	0.1	-

2. Сведения о характерных точках границ объекта					
Обозначение характерных точек границ	Координаты, м		Метод определения координат характерной точки	Средняя квадратическая погрешность положения характерной точки (Mt), м	Описание обозначения точки на местности (при наличии)
	X	Y			
1	2	3	4	5	6
2169	767358.32	2265315.75	Аналитический метод	0.1	-
2170	767380.91	2265308.74	Аналитический метод	0.1	-
2171	767392.68	2265305.03	Аналитический метод	0.1	-
2172	767401.46	2265301.78	Аналитический метод	0.1	-
2173	767410.31	2265298.41	Аналитический метод	0.1	-
2174	767415.88	2265296.42	Аналитический метод	0.1	-
2175	767425.25	2265292.48	Аналитический метод	0.1	-
2176	767434.65	2265288.43	Аналитический метод	0.1	-
2177	767461.20	2265276.45	Аналитический метод	0.1	-
2178	767472.65	2265271.49	Аналитический метод	0.1	-
2179	767483.93	2265266.45	Аналитический метод	0.1	-
2180	767496.36	2265260.42	Аналитический метод	0.1	-
2181	767506.24	2265255.51	Аналитический метод	0.1	-
2182	767531.42	2265243.38	Аналитический метод	0.1	-
2183	767531.99	2265244.52	Аналитический метод	0.1	-
2184	767542.79	2265238.96	Аналитический метод	0.1	-
2185	767540.84	2265234.80	Аналитический метод	0.1	-
2186	767551.70	2265229.71	Аналитический метод	0.1	-
2187	767553.34	2265233.21	Аналитический метод	0.1	-
2188	767559.15	2265227.94	Аналитический метод	0.1	-
2189	767561.42	2265226.88	Аналитический метод	0.1	-
2190	767570.43	2265222.59	Аналитический метод	0.1	-
2191	767570.09	2265221.84	Аналитический метод	0.1	-
2192	767602.42	2265207.53	Аналитический метод	0.1	-
2193	767649.46	2265182.97	Аналитический метод	0.1	-

2. Сведения о характерных точках границ объекта					
Обозначение характерных точек границ	Координаты, м		Метод определения координат характерной точки	Средняя квадратическая погрешность положения характерной точки (Mt), м	Описание обозначения точки на местности (при наличии)
	X	Y			
1	2	3	4	5	6
2194	767688.77	2265160.74	Аналитический метод	0.1	-
2195	767694.83	2265159.16	Аналитический метод	0.1	-
2196	767695.77	2265157.03	Аналитический метод	0.1	-
2197	767696.13	2265154.73	Аналитический метод	0.1	-
2198	767695.89	2265152.42	Аналитический метод	0.1	-
2199	767695.06	2265150.24	Аналитический метод	0.1	-
2200	767678.61	2265113.08	Аналитический метод	0.1	-
2201	767687.40	2265108.23	Аналитический метод	0.1	-
2202	767710.16	2265143.34	Аналитический метод	0.1	-
2203	767711.66	2265144.97	Аналитический метод	0.1	-
2204	767713.52	2265146.17	Аналитический метод	0.1	-
2205	767715.62	2265146.88	Аналитический метод	0.1	-
2206	767716.94	2265146.91	Аналитический метод	0.1	-
2207	767722.11	2265143.34	Аналитический метод	0.1	-
2208	767737.14	2265135.55	Аналитический метод	0.1	-
2209	767757.22	2265126.54	Аналитический метод	0.1	-
2210	767773.43	2265118.84	Аналитический метод	0.1	-
2211	767803.49	2265104.97	Аналитический метод	0.1	-
2212	767829.96	2265093.89	Аналитический метод	0.1	-
2213	767841.81	2265088.27	Аналитический метод	0.1	-
2214	767857.62	2265079.81	Аналитический метод	0.1	-
2215	767866.68	2265075.55	Аналитический метод	0.1	-
2216	767865.25	2265072.11	Аналитический метод	0.1	-
2217	767876.33	2265067.51	Аналитический метод	0.1	-
2218	767877.86	2265071.19	Аналитический метод	0.1	-

2. Сведения о характерных точках границ объекта					
Обозначение характерных точек границ	Координаты, м		Метод определения координат характерной точки	Средняя квадратическая погрешность положения характерной точки (Mt), м	Описание обозначения точки на местности (при наличии)
	X	Y			
1	2	3	4	5	6
2219	767887.45	2265068.20	Аналитический метод	0.1	-
2220	767922.44	2265054.58	Аналитический метод	0.1	-
2221	767936.35	2265050.70	Аналитический метод	0.1	-
2222	767948.87	2265046.31	Аналитический метод	0.1	-
2223	767959.37	2265044.14	Аналитический метод	0.1	-
2224	767966.90	2265037.35	Аналитический метод	0.1	-
2225	767972.78	2265034.40	Аналитический метод	0.1	-
2226	767979.12	2265030.91	Аналитический метод	0.1	-
2227	767979.14	2265030.90	Аналитический метод	0.1	-
2228	767985.97	2265026.40	Аналитический метод	0.1	-
2229	767992.12	2265021.60	Аналитический метод	0.1	-
2230	767997.04	2265017.15	Аналитический метод	0.1	-
2231	768003.17	2265010.73	Аналитический метод	0.1	-
2232	768005.58	2265009.18	Аналитический метод	0.1	-
2233	768004.11	2265007.89	Аналитический метод	0.1	-
2234	768012.03	2264998.87	Аналитический метод	0.1	-
2235	768014.91	2265001.40	Аналитический метод	0.1	-
2236	768024.36	2264991.45	Аналитический метод	0.1	-
2237	768032.16	2264983.23	Аналитический метод	0.1	-
2238	768046.23	2264967.97	Аналитический метод	0.1	-
2239	768066.21	2264946.67	Аналитический метод	0.1	-
2240	768082.94	2264927.98	Аналитический метод	0.1	-
2241	768090.25	2264920.03	Аналитический метод	0.1	-
2242	768097.66	2264912.12	Аналитический метод	0.1	-
2243	768108.50	2264901.15	Аналитический метод	0.1	-

2. Сведения о характерных точках границ объекта					
Обозначение характерных точек границ	Координаты, м		Метод определения координат характерной точки	Средняя квадратическая погрешность положения характерной точки (Mt), м	Описание обозначения точки на местности (при наличии)
	X	Y			
1	2	3	4	5	6
2244	768116.96	2264892.88	Аналитический метод	0.1	-
2245	768123.86	2264885.94	Аналитический метод	0.1	-
2246	768135.59	2264874.06	Аналитический метод	0.1	-
2247	768153.26	2264856.31	Аналитический метод	0.1	-
2248	768171.34	2264838.98	Аналитический метод	0.1	-
2249	768186.97	2264824.05	Аналитический метод	0.1	-
2250	768206.84	2264803.91	Аналитический метод	0.1	-
2251	768226.33	2264784.06	Аналитический метод	0.1	-
2252	768226.85	2264784.52	Аналитический метод	0.1	-
2253	768237.71	2264772.67	Аналитический метод	0.1	-
2254	768234.92	2264769.82	Аналитический метод	0.1	-
2255	768243.50	2264761.43	Аналитический метод	0.1	-
2256	768246.20	2264764.19	Аналитический метод	0.1	-
2257	768258.21	2264753.25	Аналитический метод	0.1	-
2258	768257.69	2264752.67	Аналитический метод	0.1	-
2259	768268.84	2264742.02	Аналитический метод	0.1	-
2260	768277.82	2264733.44	Аналитический метод	0.1	-
2261	768285.97	2264724.77	Аналитический метод	0.1	-
2262	768294.17	2264716.04	Аналитический метод	0.1	-
2263	768304.98	2264705.44	Аналитический метод	0.1	-
2264	768312.88	2264697.76	Аналитический метод	0.1	-
2265	768330.10	2264680.34	Аналитический метод	0.1	-
2266	768334.85	2264670.92	Аналитический метод	0.1	-
2267	768356.78	2264649.00	Аналитический метод	0.1	-
2268	768366.45	2264644.46	Аналитический метод	0.1	-

2. Сведения о характерных точках границ объекта					
Обозначение характерных точек границ	Координаты, м		Метод определения координат характерной точки	Средняя квадратическая погрешность положения характерной точки (Mt), м	Описание обозначения точки на местности (при наличии)
	X	Y			
1	2	3	4	5	6
2269	768378.96	2264633.66	Аналитический метод	0.1	-
2270	768386.98	2264623.56	Аналитический метод	0.1	-
2271	768400.92	2264609.23	Аналитический метод	0.1	-
2272	768415.14	2264593.09	Аналитический метод	0.1	-
2273	768412.32	2264590.26	Аналитический метод	0.1	-
2274	768420.82	2264581.79	Аналитический метод	0.1	-
2275	768423.60	2264584.59	Аналитический метод	0.1	-
2276	768429.76	2264576.60	Аналитический метод	0.1	-
2277	768438.68	2264567.64	Аналитический метод	0.1	-
2278	768454.22	2264556.20	Аналитический метод	0.1	-
2279	768472.01	2264538.61	Аналитический метод	0.1	-
2280	768507.90	2264503.86	Аналитический метод	0.1	-
2281	768527.46	2264483.85	Аналитический метод	0.1	-
2282	768527.90	2264484.28	Аналитический метод	0.1	-
2283	768538.15	2264472.51	Аналитический метод	0.1	-
2284	768535.40	2264469.62	Аналитический метод	0.1	-
2285	768544.10	2264461.36	Аналитический метод	0.1	-
2286	768545.71	2264461.00	Аналитический метод	0.1	-
2287	768548.04	2264458.58	Аналитический метод	0.1	-
2288	768552.78	2264453.97	Аналитический метод	0.1	-
2289	768570.09	2264442.98	Аналитический метод	0.1	-
2290	768578.41	2264433.27	Аналитический метод	0.1	-
2291	768584.25	2264427.20	Аналитический метод	0.1	-
2292	768595.85	2264415.14	Аналитический метод	0.1	-
2293	768629.65	2264378.32	Аналитический метод	0.1	-

2. Сведения о характерных точках границ объекта					
Обозначение характерных точек границ	Координаты, м		Метод определения координат характерной точки	Средняя квадратическая погрешность положения характерной точки (Mt), м	Описание обозначения точки на местности (при наличии)
	X	Y			
1	2	3	4	5	6
2294	768647.71	2264359.55	Аналитический метод	0.1	-
2295	768664.47	2264345.94	Аналитический метод	0.1	-
2296	768671.72	2264339.40	Аналитический метод	0.1	-
2297	768684.04	2264325.99	Аналитический метод	0.1	-
2298	768695.78	2264314.43	Аналитический метод	0.1	-
2299	768693.17	2264311.48	Аналитический метод	0.1	-
2300	768702.16	2264303.53	Аналитический метод	0.1	-
2301	768704.89	2264306.62	Аналитический метод	0.1	-
2302	768715.53	2264298.81	Аналитический метод	0.1	-
2303	768722.85	2264293.43	Аналитический метод	0.1	-
2304	768722.93	2264293.38	Аналитический метод	0.1	-
2305	768725.27	2264291.86	Аналитический метод	0.1	-
2306	768733.03	2264284.45	Аналитический метод	0.1	-
2307	768741.05	2264276.79	Аналитический метод	0.1	-
2308	768748.93	2264270.06	Аналитический метод	0.1	-
2309	768760.12	2264260.48	Аналитический метод	0.1	-
2310	768779.24	2264244.33	Аналитический метод	0.1	-
2311	768794.41	2264231.80	Аналитический метод	0.1	-
2312	768798.48	2264228.28	Аналитический метод	0.1	-
2313	768802.28	2264225.13	Аналитический метод	0.1	-
2314	768805.31	2264222.83	Аналитический метод	0.1	-
2315	768808.38	2264220.62	Аналитический метод	0.1	-
2316	768811.51	2264218.50	Аналитический метод	0.1	-
2317	768815.01	2264216.29	Аналитический метод	0.1	-
2318	768818.65	2264214.14	Аналитический метод	0.1	-

2. Сведения о характерных точках границ объекта					
Обозначение характерных точек границ	Координаты, м		Метод определения координат характерной точки	Средняя квадратическая погрешность положения характерной точки (Mt), м	Описание обозначения точки на местности (при наличии)
	X	Y			
1	2	3	4	5	6
2319	768823.12	2264211.98	Аналитический метод	0.1	-
2320	768823.70	2264212.96	Аналитический метод	0.1	-
2321	768827.23	2264210.87	Аналитический метод	0.1	-
2322	768830.40	2264209.12	Аналитический метод	0.1	-
2323	768833.62	2264207.45	Аналитический метод	0.1	-
2324	768836.90	2264205.87	Аналитический метод	0.1	-
2325	768840.22	2264204.38	Аналитический метод	0.1	-
2326	768844.70	2264202.53	Аналитический метод	0.1	-
2327	768852.73	2264199.56	Аналитический метод	0.1	-
2328	768856.95	2264198.15	Аналитический метод	0.1	-
2329	768860.38	2264196.90	Аналитический метод	0.1	-
2330	768869.30	2264194.65	Аналитический метод	0.1	-
2331	768880.46	2264192.16	Аналитический метод	0.1	-
2332	768879.34	2264188.32	Аналитический метод	0.1	-
2333	768890.86	2264184.96	Аналитический метод	0.1	-
2334	768892.18	2264189.48	Аналитический метод	0.1	-
2335	768910.45	2264184.53	Аналитический метод	0.1	-
2336	768915.16	2264184.20	Аналитический метод	0.1	-
2337	768917.72	2264183.18	Аналитический метод	0.1	-
2338	768928.64	2264180.35	Аналитический метод	0.1	-
2339	768942.48	2264177.68	Аналитический метод	0.1	-
2340	768955.32	2264174.97	Аналитический метод	0.1	-
2341	768963.91	2264173.16	Аналитический метод	0.1	-
2342	768963.58	2264171.76	Аналитический метод	0.1	-
2343	768978.25	2264167.32	Аналитический метод	0.1	-

2. Сведения о характерных точках границ объекта					
Обозначение характерных точек границ	Координаты, м		Метод определения координат характерной точки	Средняя квадратическая погрешность положения характерной точки (Mt), м	Описание обозначения точки на местности (при наличии)
	X	Y			
1	2	3	4	5	6
2344	768990.30	2264163.67	Аналитический метод	0.1	-
2345	769002.51	2264160.66	Аналитический метод	0.1	-
2346	769014.64	2264157.68	Аналитический метод	0.1	-
2347	769023.92	2264155.30	Аналитический метод	0.1	-
2348	769038.83	2264151.47	Аналитический метод	0.1	-
2349	769057.67	2264146.19	Аналитический метод	0.1	-
2350	769125.05	2264128.52	Аналитический метод	0.1	-
2351	769137.50	2264125.26	Аналитический метод	0.1	-
2352	769142.01	2264122.55	Аналитический метод	0.1	-
2353	769144.16	2264121.26	Аналитический метод	0.1	-
2354	769174.01	2264113.03	Аналитический метод	0.1	-
2355	769177.05	2264113.28	Аналитический метод	0.1	-
2356	769181.75	2264113.68	Аналитический метод	0.1	-
2357	769231.02	2264100.82	Аналитический метод	0.1	-
2358	769234.77	2264099.78	Аналитический метод	0.1	-
2359	769235.14	2264101.08	Аналитический метод	0.1	-
2360	769251.50	2264096.73	Аналитический метод	0.1	-
2361	769250.61	2264092.90	Аналитический метод	0.1	-
2362	769262.31	2264090.19	Аналитический метод	0.1	-
2363	769263.21	2264094.09	Аналитический метод	0.1	-
2364	769276.99	2264091.37	Аналитический метод	0.1	-
2365	769282.01	2264090.59	Аналитический метод	0.1	-
2366	769285.75	2264089.78	Аналитический метод	0.1	-
2367	769288.92	2264088.92	Аналитический метод	0.1	-
2368	769298.70	2264087.81	Аналитический метод	0.1	-

2. Сведения о характерных точках границ объекта					
Обозначение характерных точек границ	Координаты, м		Метод определения координат характерной точки	Средняя квадратическая погрешность положения характерной точки (Mt), м	Описание обозначения точки на местности (при наличии)
	X	Y			
1	2	3	4	5	6
2369	769308.20	2264083.74	Аналитический метод	0.1	-
2370	769319.19	2264082.80	Аналитический метод	0.1	-
2371	769331.04	2264081.56	Аналитический метод	0.1	-
2372	769335.66	2264080.76	Аналитический метод	0.1	-
2373	769335.48	2264079.90	Аналитический метод	0.1	-
2374	769358.88	2264073.94	Аналитический метод	0.1	-
2375	769366.89	2264073.26	Аналитический метод	0.1	-
2376	769375.98	2264070.87	Аналитический метод	0.1	-
2377	769402.67	2264062.58	Аналитический метод	0.1	-
2378	769406.91	2264061.17	Аналитический метод	0.1	-
2379	769414.28	2264059.20	Аналитический метод	0.1	-
2380	769415.74	2264057.28	Аналитический метод	0.1	-
2381	769416.67	2264055.06	Аналитический метод	0.1	-
2382	769416.99	2264052.67	Аналитический метод	0.1	-
2383	769416.69	2264050.27	Аналитический метод	0.1	-
2384	769414.30	2264050.98	Аналитический метод	0.1	-
2385	769410.90	2264039.47	Аналитический метод	0.1	-
2386	769414.28	2264038.48	Аналитический метод	0.1	-
2387	769407.92	2264007.43	Аналитический метод	0.1	-
2388	769417.56	2264004.69	Аналитический метод	0.1	-
2389	769428.37	2264034.29	Аналитический метод	0.1	-
2390	769432.13	2264033.18	Аналитический метод	0.1	-
2391	769435.53	2264044.68	Аналитический метод	0.1	-
2392	769432.50	2264045.58	Аналитический метод	0.1	-
2393	769433.51	2264047.87	Аналитический метод	0.1	-

2. Сведения о характерных точках границ объекта					
Обозначение характерных точек границ	Координаты, м		Метод определения координат характерной точки	Средняя квадратическая погрешность положения характерной точки (Mt), м	Описание обозначения точки на местности (при наличии)
	X	Y			
1	2	3	4	5	6
2394	769434.98	2264049.70	Аналитический метод	0.1	-
2395	769436.86	2264051.12	Аналитический метод	0.1	-
2396	769439.03	2264052.02	Аналитический метод	0.1	-
2397	769441.35	2264052.35	Аналитический метод	0.1	-
2398	769443.69	2264052.09	Аналитический метод	0.1	-
2399	769450.72	2264049.22	Аналитический метод	0.1	-
2400	769464.16	2264045.27	Аналитический метод	0.1	-
2401	769475.03	2264042.36	Аналитический метод	0.1	-
2402	769481.74	2264040.47	Аналитический метод	0.1	-
2403	769495.12	2264036.61	Аналитический метод	0.1	-
2404	769498.78	2264035.40	Аналитический метод	0.1	-
2405	769517.49	2264029.57	Аналитический метод	0.1	-
2406	769516.42	2264025.92	Аналитический метод	0.1	-
2407	769527.93	2264022.53	Аналитический метод	0.1	-
2408	769529.06	2264026.37	Аналитический метод	0.1	-
2409	769539.87	2264023.47	Аналитический метод	0.1	-
2410	769544.30	2264022.31	Аналитический метод	0.1	-
2411	769543.90	2264020.33	Аналитический метод	0.1	-
2412	769552.17	2264017.92	Аналитический метод	0.1	-
2413	769591.84	2264007.64	Аналитический метод	0.1	-
2414	769656.66	2263990.54	Аналитический метод	0.1	-
2415	769668.03	2263989.13	Аналитический метод	0.1	-
2416	769683.56	2263985.94	Аналитический метод	0.1	-
2417	769683.78	2263986.70	Аналитический метод	0.1	-
2418	769692.12	2263983.65	Аналитический метод	0.1	-

2. Сведения о характерных точках границ объекта					
Обозначение характерных точек границ	Координаты, м		Метод определения координат характерной точки	Средняя квадратическая погрешность положения характерной точки (Mt), м	Описание обозначения точки на местности (при наличии)
	X	Y			
1	2	3	4	5	6
2419	769700.31	2263981.01	Аналитический метод	0.1	-
2420	769722.29	2263975.49	Аналитический метод	0.1	-
2421	769721.89	2263973.91	Аналитический метод	0.1	-
2422	769740.45	2263969.79	Аналитический метод	0.1	-
2423	769764.48	2263963.21	Аналитический метод	0.1	-
2424	769788.65	2263956.70	Аналитический метод	0.1	-
2425	769812.68	2263949.96	Аналитический метод	0.1	-
2426	769826.79	2263946.10	Аналитический метод	0.1	-
2427	769862.12	2263936.68	Аналитический метод	0.1	-
2428	769867.87	2263926.19	Аналитический метод	0.1	-
2429	769878.80	2263932.18	Аналитический метод	0.1	-
2430	769900.81	2263927.34	Аналитический метод	0.1	-
2431	769912.13	2263923.56	Аналитический метод	0.1	-
2432	769919.84	2263921.13	Аналитический метод	0.1	-
2433	769933.54	2263917.81	Аналитический метод	0.1	-
2434	769957.68	2263911.44	Аналитический метод	0.1	-
2435	769981.80	2263905.05	Аналитический метод	0.1	-
2436	770013.32	2263895.30	Аналитический метод	0.1	-
2437	770013.86	2263897.23	Аналитический метод	0.1	-
2438	770024.91	2263893.63	Аналитический метод	0.1	-
2439	770023.88	2263889.64	Аналитический метод	0.1	-
2440	770035.50	2263886.66	Аналитический метод	0.1	-
2441	770036.39	2263890.08	Аналитический метод	0.1	-
2442	770046.87	2263888.14	Аналитический метод	0.1	-
2443	770061.30	2263884.60	Аналитический метод	0.1	-

2. Сведения о характерных точках границ объекта					
Обозначение характерных точек границ	Координаты, м		Метод определения координат характерной точки	Средняя квадратическая погрешность положения характерной точки (Mt), м	Описание обозначения точки на местности (при наличии)
	X	Y			
1	2	3	4	5	6
2444	770061.01	2263883.42	Аналитический метод	0.1	-
2445	770101.69	2263871.60	Аналитический метод	0.1	-
2446	770107.39	2263867.54	Аналитический метод	0.1	-
2447	770110.41	2263865.39	Аналитический метод	0.1	-
2448	770141.79	2263858.47	Аналитический метод	0.1	-
2449	770151.18	2263859.00	Аналитический метод	0.1	-
2450	770188.48	2263849.31	Аналитический метод	0.1	-
2451	770214.83	2263842.50	Аналитический метод	0.1	-
2452	770248.17	2263834.58	Аналитический метод	0.1	-
2453	770260.06	2263832.10	Аналитический метод	0.1	-
2454	770273.01	2263829.77	Аналитический метод	0.1	-
2455	770289.92	2263827.08	Аналитический метод	0.1	-
2456	770297.92	2263825.73	Аналитический метод	0.1	-
2457	770306.96	2263824.67	Аналитический метод	0.1	-
2458	770325.93	2263821.98	Аналитический метод	0.1	-
2459	770339.97	2263819.72	Аналитический метод	0.1	-
2460	770343.54	2263819.64	Аналитический метод	0.1	-
2461	770347.14	2263818.90	Аналитический метод	0.1	-
2462	770375.15	2263816.00	Аналитический метод	0.1	-
2463	770385.61	2263811.83	Аналитический метод	0.1	-
2464	770397.34	2263804.58	Аналитический метод	0.1	-
2465	770400.59	2263810.06	Аналитический метод	0.1	-
2466	770403.64	2263810.12	Аналитический метод	0.1	-
2467	770412.12	2263811.61	Аналитический метод	0.1	-
2468	770423.89	2263809.58	Аналитический метод	0.1	-

2. Сведения о характерных точках границ объекта					
Обозначение характерных точек границ	Координаты, м		Метод определения координат характерной точки	Средняя квадратическая погрешность положения характерной точки (Mt), м	Описание обозначения точки на местности (при наличии)
	X	Y			
1	2	3	4	5	6
2469	770440.98	2263806.75	Аналитический метод	0.1	-
2470	770451.42	2263802.50	Аналитический метод	0.1	-
2471	770461.67	2263800.19	Аналитический метод	0.1	-
2472	770468.69	2263797.48	Аналитический метод	0.1	-
2473	770478.91	2263797.13	Аналитический метод	0.1	-
2474	770483.05	2263795.53	Аналитический метод	0.1	-
2475	770492.75	2263792.03	Аналитический метод	0.1	-
2476	770510.39	2263784.26	Аналитический метод	0.1	-
2477	770509.29	2263780.45	Аналитический метод	0.1	-
2478	770520.82	2263777.12	Аналитический метод	0.1	-
2479	770522.00	2263781.21	Аналитический метод	0.1	-
2480	770531.05	2263779.10	Аналитический метод	0.1	-
2481	770540.68	2263776.85	Аналитический метод	0.1	-
2482	770552.34	2263772.80	Аналитический метод	0.1	-
2483	770564.17	2263768.68	Аналитический метод	0.1	-
2484	770572.50	2263765.77	Аналитический метод	0.1	-
2485	770587.90	2263760.91	Аналитический метод	0.1	-
2486	770598.40	2263759.00	Аналитический метод	0.1	-
2487	770604.51	2263755.85	Аналитический метод	0.1	-
2488	770629.65	2263752.27	Аналитический метод	0.1	-
2489	770658.46	2263750.46	Аналитический метод	0.1	-
2490	770673.78	2263748.40	Аналитический метод	0.1	-
2491	770698.02	2263745.87	Аналитический метод	0.1	-
2492	770707.97	2263744.84	Аналитический метод	0.1	-
2493	770707.68	2263742.10	Аналитический метод	0.1	-

2. Сведения о характерных точках границ объекта					
Обозначение характерных точек границ	Координаты, м		Метод определения координат характерной точки	Средняя квадратическая погрешность положения характерной точки (Mt), м	Описание обозначения точки на местности (при наличии)
	X	Y			
1	2	3	4	5	6
2494	770719.62	2263740.86	Аналитический метод	0.1	-
2495	770719.90	2263743.59	Аналитический метод	0.1	-
2496	770722.55	2263743.32	Аналитический метод	0.1	-
2497	770729.77	2263741.77	Аналитический метод	0.1	-
2498	770738.75	2263740.59	Аналитический метод	0.1	-
2499	770745.08	2263742.11	Аналитический метод	0.1	-
2500	770754.89	2263741.53	Аналитический метод	0.1	-
2501	770763.82	2263740.69	Аналитический метод	0.1	-
2502	770788.87	2263738.16	Аналитический метод	0.1	-
2503	770794.73	2263738.03	Аналитический метод	0.1	-
2504	770810.39	2263735.86	Аналитический метод	0.1	-
2505	770818.28	2263734.72	Аналитический метод	0.1	-
2506	770836.75	2263730.16	Аналитический метод	0.1	-
2507	770855.11	2263727.58	Аналитический метод	0.1	-
2508	770898.54	2263722.99	Аналитический метод	0.1	-
2509	770907.89	2263722.76	Аналитический метод	0.1	-
2510	770912.60	2263723.08	Аналитический метод	0.1	-
2511	770916.69	2263721.94	Аналитический метод	0.1	-
2512	770927.01	2263719.50	Аналитический метод	0.1	-
2513	770938.02	2263717.80	Аналитический метод	0.1	-
2514	770945.99	2263717.39	Аналитический метод	0.1	-
2515	770963.99	2263719.86	Аналитический метод	0.1	-
2516	770988.84	2263721.34	Аналитический метод	0.1	-
2517	771001.27	2263721.44	Аналитический метод	0.1	-
2518	771013.87	2263721.54	Аналитический метод	0.1	-

2. Сведения о характерных точках границ объекта					
Обозначение характерных точек границ	Координаты, м		Метод определения координат характерной точки	Средняя квадратическая погрешность положения характерной точки (Mt), м	Описание обозначения точки на местности (при наличии)
	X	Y			
1	2	3	4	5	6
2519	771016.68	2263721.72	Аналитический метод	0.1	-
2520	771026.04	2263718.69	Аналитический метод	0.1	-
2521	771033.95	2263718.16	Аналитический метод	0.1	-
2522	771040.13	2263717.29	Аналитический метод	0.1	-
2523	771039.49	2263714.57	Аналитический метод	0.1	-
2524	771051.17	2263711.81	Аналитический метод	0.1	-
2525	771051.91	2263714.96	Аналитический метод	0.1	-
2526	771058.04	2263713.34	Аналитический метод	0.1	-
2527	771062.47	2263711.80	Аналитический метод	0.1	-
2528	771064.84	2263710.60	Аналитический метод	0.1	-
2529	771066.84	2263708.86	Аналитический метод	0.1	-
2530	771068.35	2263706.68	Аналитический метод	0.1	-
2531	771069.27	2263704.19	Аналитический метод	0.1	-
2532	771069.55	2263701.55	Аналитический метод	0.1	-
2533	771069.17	2263698.92	Аналитический метод	0.1	-
2534	771076.31	2263696.42	Аналитический метод	0.1	-
2535	771094.33	2263731.00	Аналитический метод	0.1	-
2536	771087.46	2263735.08	Аналитический метод	0.1	-
2537	771086.44	2263732.89	Аналитический метод	0.1	-
2538	771084.89	2263731.03	Аналитический метод	0.1	-
2539	771082.91	2263729.63	Аналитический метод	0.1	-
2540	771080.65	2263728.79	Аналитический метод	0.1	-
2541	771078.24	2263728.56	Аналитический метод	0.1	-
2542	771075.85	2263728.96	Аналитический метод	0.1	-
2543	771074.53	2263729.51	Аналитический метод	0.1	-

2. Сведения о характерных точках границ объекта					
Обозначение характерных точек границ	Координаты, м		Метод определения координат характерной точки	Средняя квадратическая погрешность положения характерной точки (Mt), м	Описание обозначения точки на местности (при наличии)
	X	Y			
1	2	3	4	5	6
2544	771069.12	2263732.72	Аналитический метод	0.1	-
2545	771062.58	2263735.84	Аналитический метод	0.1	-
2546	771057.20	2263737.96	Аналитический метод	0.1	-
2547	771058.23	2263742.27	Аналитический метод	0.1	-
2548	771046.55	2263745.04	Аналитический метод	0.1	-
2549	771045.60	2263741.05	Аналитический метод	0.1	-
2550	771039.48	2263741.95	Аналитический метод	0.1	-
2551	771032.45	2263742.18	Аналитический метод	0.1	-
2552	771026.47	2263742.03	Аналитический метод	0.1	-
2553	771012.81	2263740.52	Аналитический метод	0.1	-
2554	770988.01	2263738.23	Аналитический метод	0.1	-
2555	770974.18	2263737.80	Аналитический метод	0.1	-
2556	770963.15	2263737.46	Аналитический метод	0.1	-
2557	770955.76	2263737.01	Аналитический метод	0.1	-
2558	770946.05	2263739.35	Аналитический метод	0.1	-
2559	770938.85	2263739.26	Аналитический метод	0.1	-
2560	770934.16	2263739.66	Аналитический метод	0.1	-
2561	770928.98	2263740.29	Аналитический метод	0.1	-
2562	770924.02	2263739.62	Аналитический метод	0.1	-
2563	770919.19	2263739.13	Аналитический метод	0.1	-
2564	770914.91	2263740.08	Аналитический метод	0.1	-
2565	770889.68	2263743.61	Аналитический метод	0.1	-
2566	770865.35	2263747.76	Аналитический метод	0.1	-
2567	770840.40	2263749.58	Аналитический метод	0.1	-
2568	770830.87	2263751.39	Аналитический метод	0.1	-

2. Сведения о характерных точках границ объекта					
Обозначение характерных точек границ	Координаты, м		Метод определения координат характерной точки	Средняя квадратическая погрешность положения характерной точки (Mt), м	Описание обозначения точки на местности (при наличии)
	X	Y			
1	2	3	4	5	6
2569	770821.23	2263753.16	Аналитический метод	0.1	-
2570	770813.83	2263757.05	Аналитический метод	0.1	-
2571	770803.84	2263760.32	Аналитический метод	0.1	-
2572	770797.17	2263760.99	Аналитический метод	0.1	-
2573	770790.94	2263761.79	Аналитический метод	0.1	-
2574	770766.23	2263759.21	Аналитический метод	0.1	-
2575	770758.36	2263764.45	Аналитический метод	0.1	-
2576	770751.96	2263766.63	Аналитический метод	0.1	-
2577	770747.86	2263767.37	Аналитический метод	0.1	-
2578	770741.62	2263768.79	Аналитический метод	0.1	-
2579	770722.42	2263767.64	Аналитический метод	0.1	-
2580	770722.88	2263771.52	Аналитический метод	0.1	-
2581	770710.97	2263772.95	Аналитический метод	0.1	-
2582	770710.41	2263768.29	Аналитический метод	0.1	-
2583	770691.74	2263771.38	Аналитический метод	0.1	-
2584	770666.69	2263772.10	Аналитический метод	0.1	-
2585	770658.63	2263773.96	Аналитический метод	0.1	-
2586	770642.19	2263777.73	Аналитический метод	0.1	-
2587	770626.76	2263778.76	Аналитический метод	0.1	-
2588	770616.94	2263778.03	Аналитический метод	0.1	-
2589	770614.92	2263778.61	Аналитический метод	0.1	-
2590	770606.58	2263785.46	Аналитический метод	0.1	-
2591	770591.89	2263787.88	Аналитический метод	0.1	-
2592	770584.89	2263790.52	Аналитический метод	0.1	-
2593	770574.19	2263788.72	Аналитический метод	0.1	-


2. Сведения о характерных точках границ объекта					
Обозначение характерных точек границ	Координаты, м		Метод определения координат характерной точки	Средняя квадратическая погрешность положения характерной точки (Mt), м	Описание обозначения точки на местности (при наличии)
	X	Y			
1	2	3	4	5	6
2594	770558.75	2263792.50	Аналитический метод	0.1	-
2595	770546.84	2263795.27	Аналитический метод	0.1	-
2596	770538.06	2263799.49	Аналитический метод	0.1	-
2597	770528.55	2263804.02	Аналитический метод	0.1	-
2598	770529.71	2263808.04	Аналитический метод	0.1	-
2599	770518.18	2263811.36	Аналитический метод	0.1	-
2600	770516.84	2263806.70	Аналитический метод	0.1	-
2601	770498.51	2263810.53	Аналитический метод	0.1	-
2602	770492.73	2263810.66	Аналитический метод	0.1	-
2603	770490.39	2263812.05	Аналитический метод	0.1	-
2604	770485.73	2263818.04	Аналитический метод	0.1	-
2605	770483.40	2263817.56	Аналитический метод	0.1	-
2606	770479.39	2263817.72	Аналитический метод	0.1	-
2607	770474.11	2263817.48	Аналитический метод	0.1	-
2608	770470.39	2263817.97	Аналитический метод	0.1	-
2609	770461.97	2263820.84	Аналитический метод	0.1	-
2610	770455.60	2263823.13	Аналитический метод	0.1	-
2611	770449.03	2263824.71	Аналитический метод	0.1	-
2612	770440.48	2263822.96	Аналитический метод	0.1	-
2613	770424.42	2263825.54	Аналитический метод	0.1	-
2614	770417.17	2263827.42	Аналитический метод	0.1	-
2615	770412.36	2263830.26	Аналитический метод	0.1	-
2616	770414.06	2263833.12	Аналитический метод	0.1	-
2617	770403.74	2263839.24	Аналитический метод	0.1	-
2618	770400.80	2263834.29	Аналитический метод	0.1	-

2. Сведения о характерных точках границ объекта					
Обозначение характерных точек границ	Координаты, м		Метод определения координат характерной точки	Средняя квадратическая погрешность положения характерной точки (Mt), м	Описание обозначения точки на местности (при наличии)
	X	Y			
1	2	3	4	5	6
2619	770388.34	2263833.86	Аналитический метод	0.1	-
2620	770379.50	2263832.76	Аналитический метод	0.1	-
2621	770350.21	2263837.43	Аналитический метод	0.1	-
2622	770339.30	2263839.25	Аналитический метод	0.1	-
2623	770328.53	2263840.59	Аналитический метод	0.1	-
2624	770309.62	2263843.05	Аналитический метод	0.1	-
2625	770300.88	2263844.33	Аналитический метод	0.1	-
2626	770290.98	2263846.26	Аналитический метод	0.1	-
2627	770288.75	2263847.56	Аналитический метод	0.1	-
2628	770287.12	2263849.56	Аналитический метод	0.1	-
1777	770285.92	2263854.08	Аналитический метод	0.1	-
3. Сведения о характерных точках части (частей) границы объекта					
Обозначение характерных точек части границы	Координаты, м		Метод определения координат характерной точки	Средняя квадратическая погрешность положения характерной точки (Mt), м	Описание обозначения точки на местности (при наличии)
	X	Y			
1	2	3	4	5	6
-	-	-	-	-	-

Раздел 3							
Сведения о местоположении измененных (уточненных) границ объекта							
1. Система координат -							
2. Сведения о характерных точках границ объекта							
Обозначение характерных точек границ	Существующие координаты, м		Измененные (уточненные) координаты, м		Метод определения координат характерной точки	Средняя квадратическая погрешность положения характерной точки (Mt), м	Описание обозначения точки на местности (при наличии)
	X	Y	X	Y			
1	2	3	4	5	6	7	8
-	-	-	-	-	-	-	
3. Сведения о характерных точках части (частей) границы объекта							
Обозначение характерных точек части границы	Существующие координаты, м		Измененные (уточненные) координаты, м		Метод определения координат характерной точки	Средняя квадратическая погрешность положения характерной точки (Mt), м	Описание обозначения точки на местности (при наличии)
	X	Y	X	Y			
1	2	3	4	5	6	7	8
-	-	-	-	-	-	-	

Схема расположения границ публичного сервитута

Томская область
Александровский район
Александровское сельское поселение

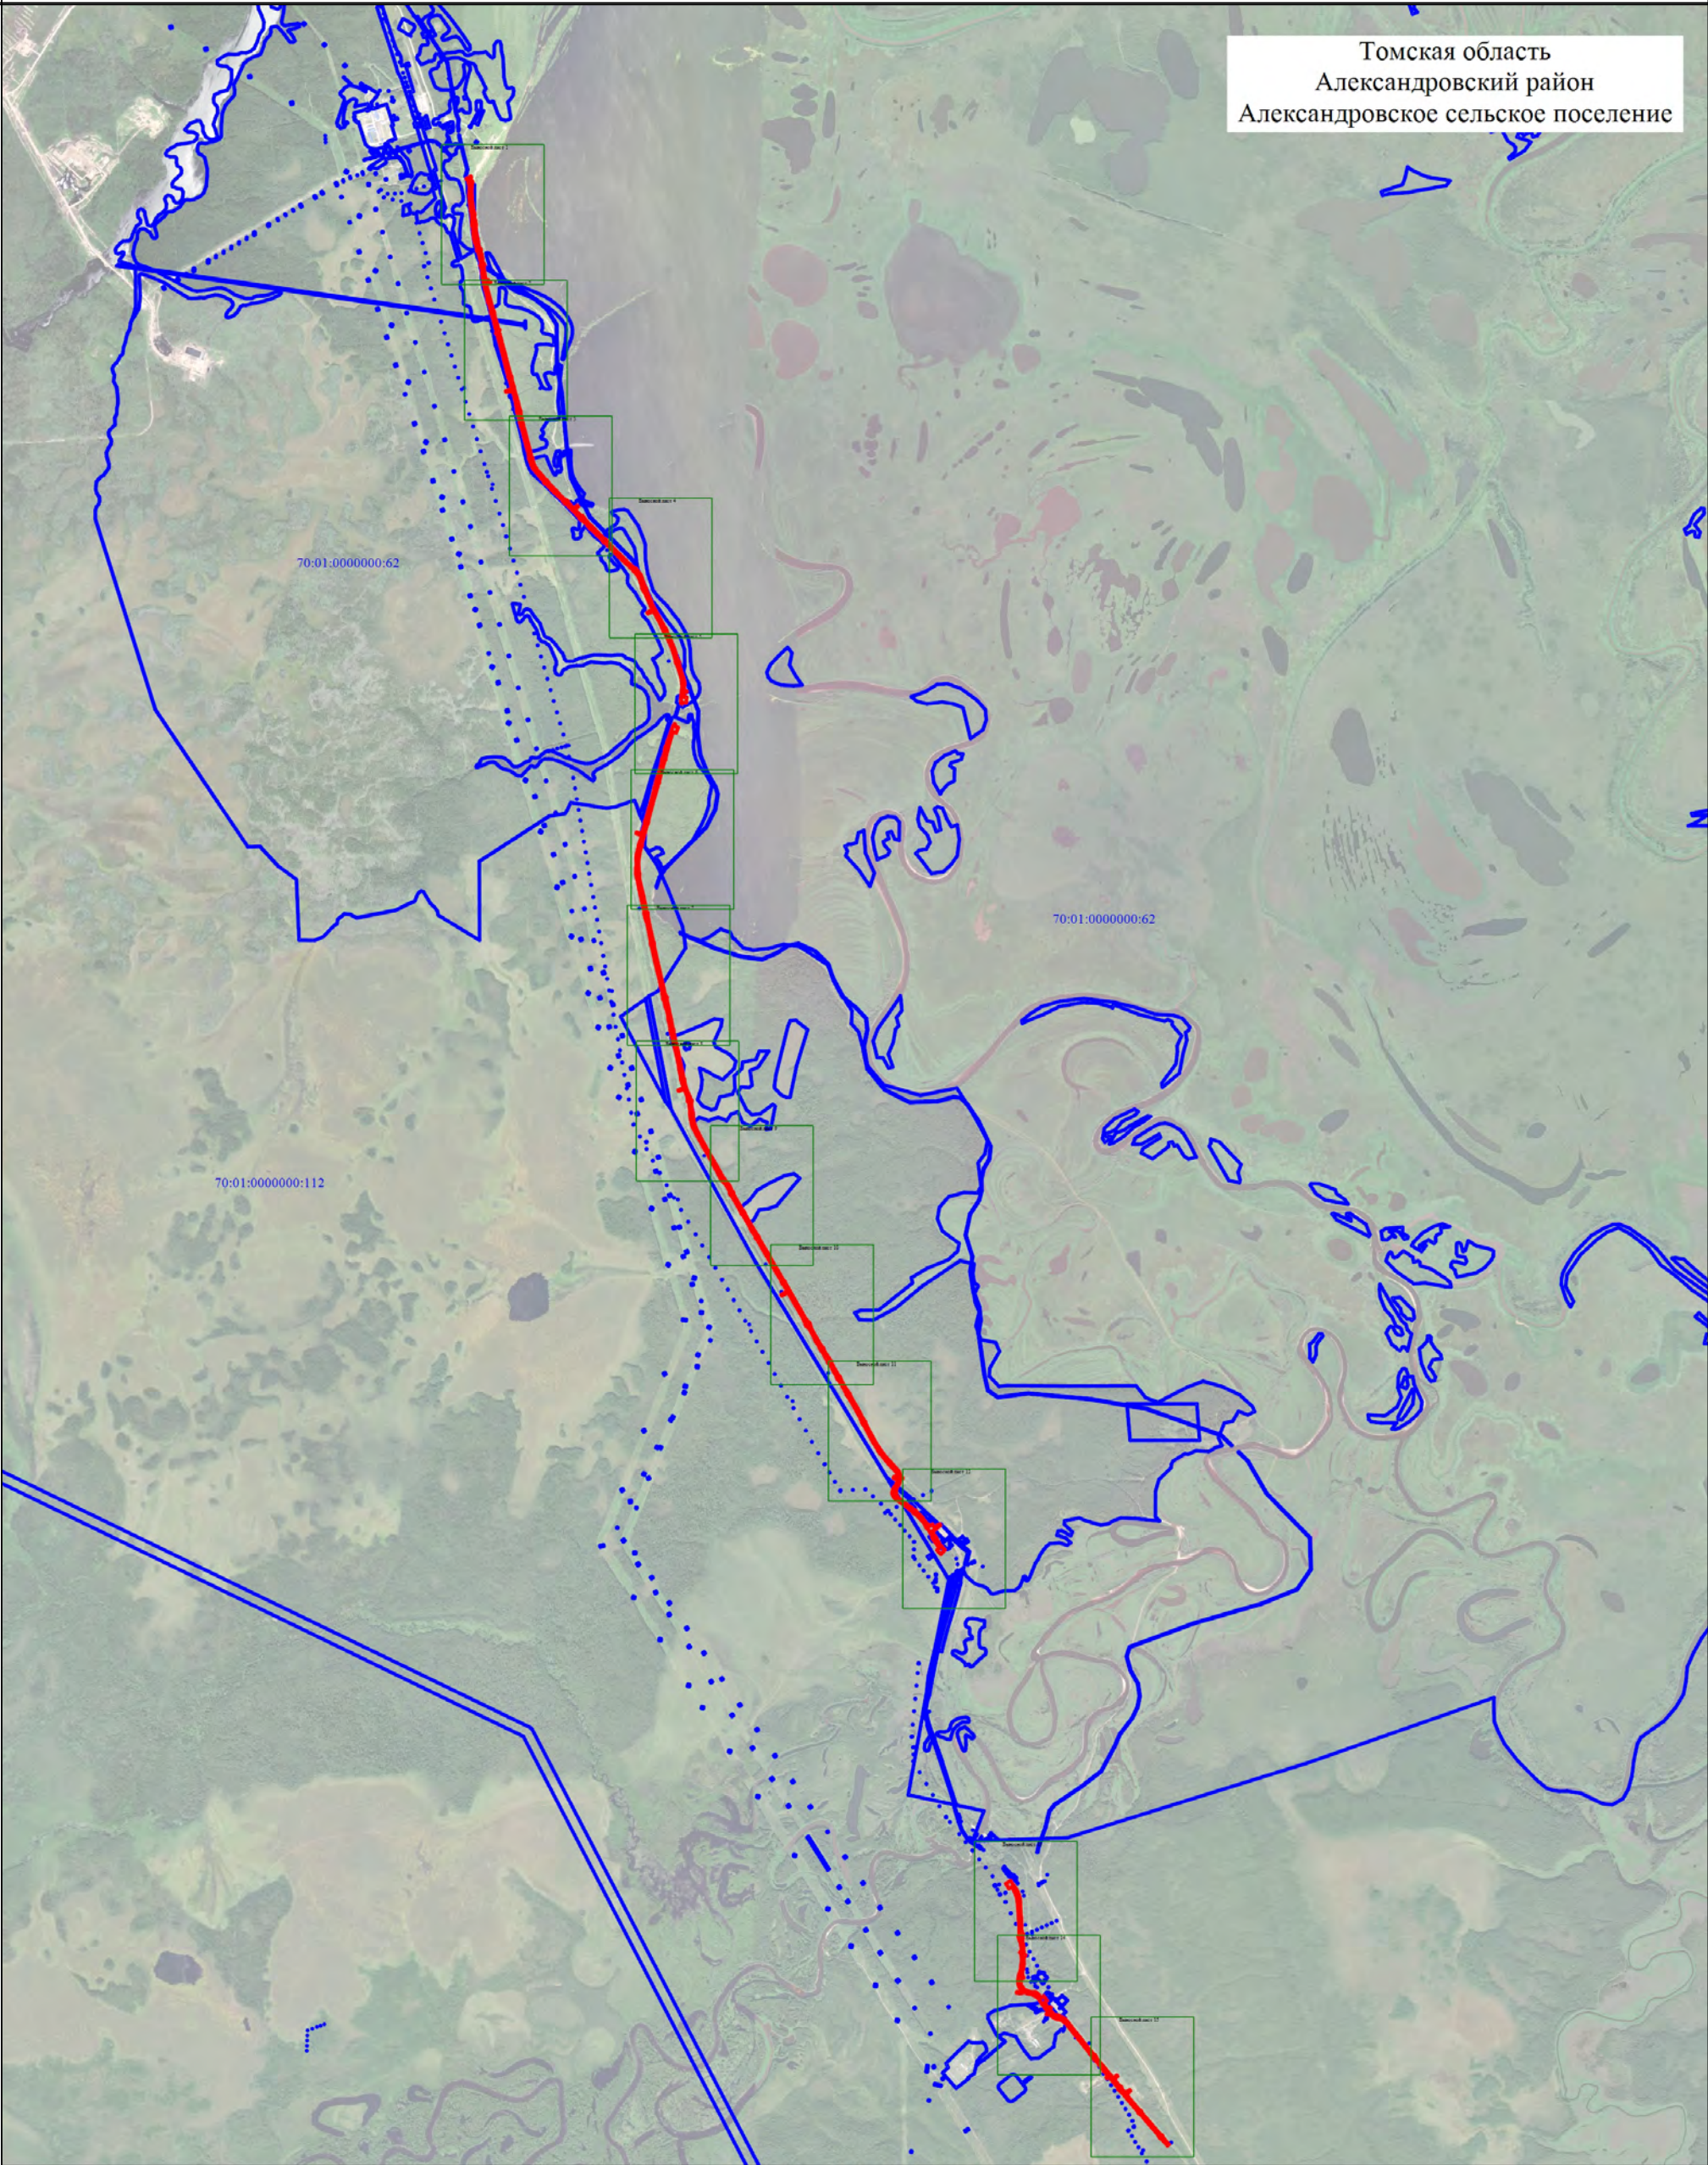

Условные обозначения

- | | | | |
|---|--|-------------------|---|
| 1 | - Обозначение новой характерной точки | — | - Граница земельного участка, в отношении которого испрашивается публичный сервитут |
| — | - Проектные границы публичного сервитута | 70:01:0000000:112 | - Кадастровый номер земельного участка, в отношении которого испрашивается публичный сервитут |
| • | - Характерная точка границы публичного сервитута | | |

Схема расположения границ публичного сервитута

Выносной лист 1



Условные обозначения на основном листе

Масштаб 1:3000

Схема расположения границ публичного сервитута

Выносной лист 2



Условные обозначения на основном листе

Масштаб 1:3000

Схема расположения границ публичного сервитута

Выносной лист 3



Условные обозначения на основном листе

Масштаб 1:3000

Схема расположения границ публичного сервитута

Выносной лист 4



Условные обозначения на основном листе

Масштаб 1:3000

Схема расположения границ публичного сервитута

Выносной лист 5



Условные обозначения на основном листе

Масштаб 1:3000

Схема расположения границ публичного сервитута

Выносной лист 6




Условные обозначения на основном листе

Масштаб 1:3000

Схема расположения границ публичного сервитута

Выносной лист 7

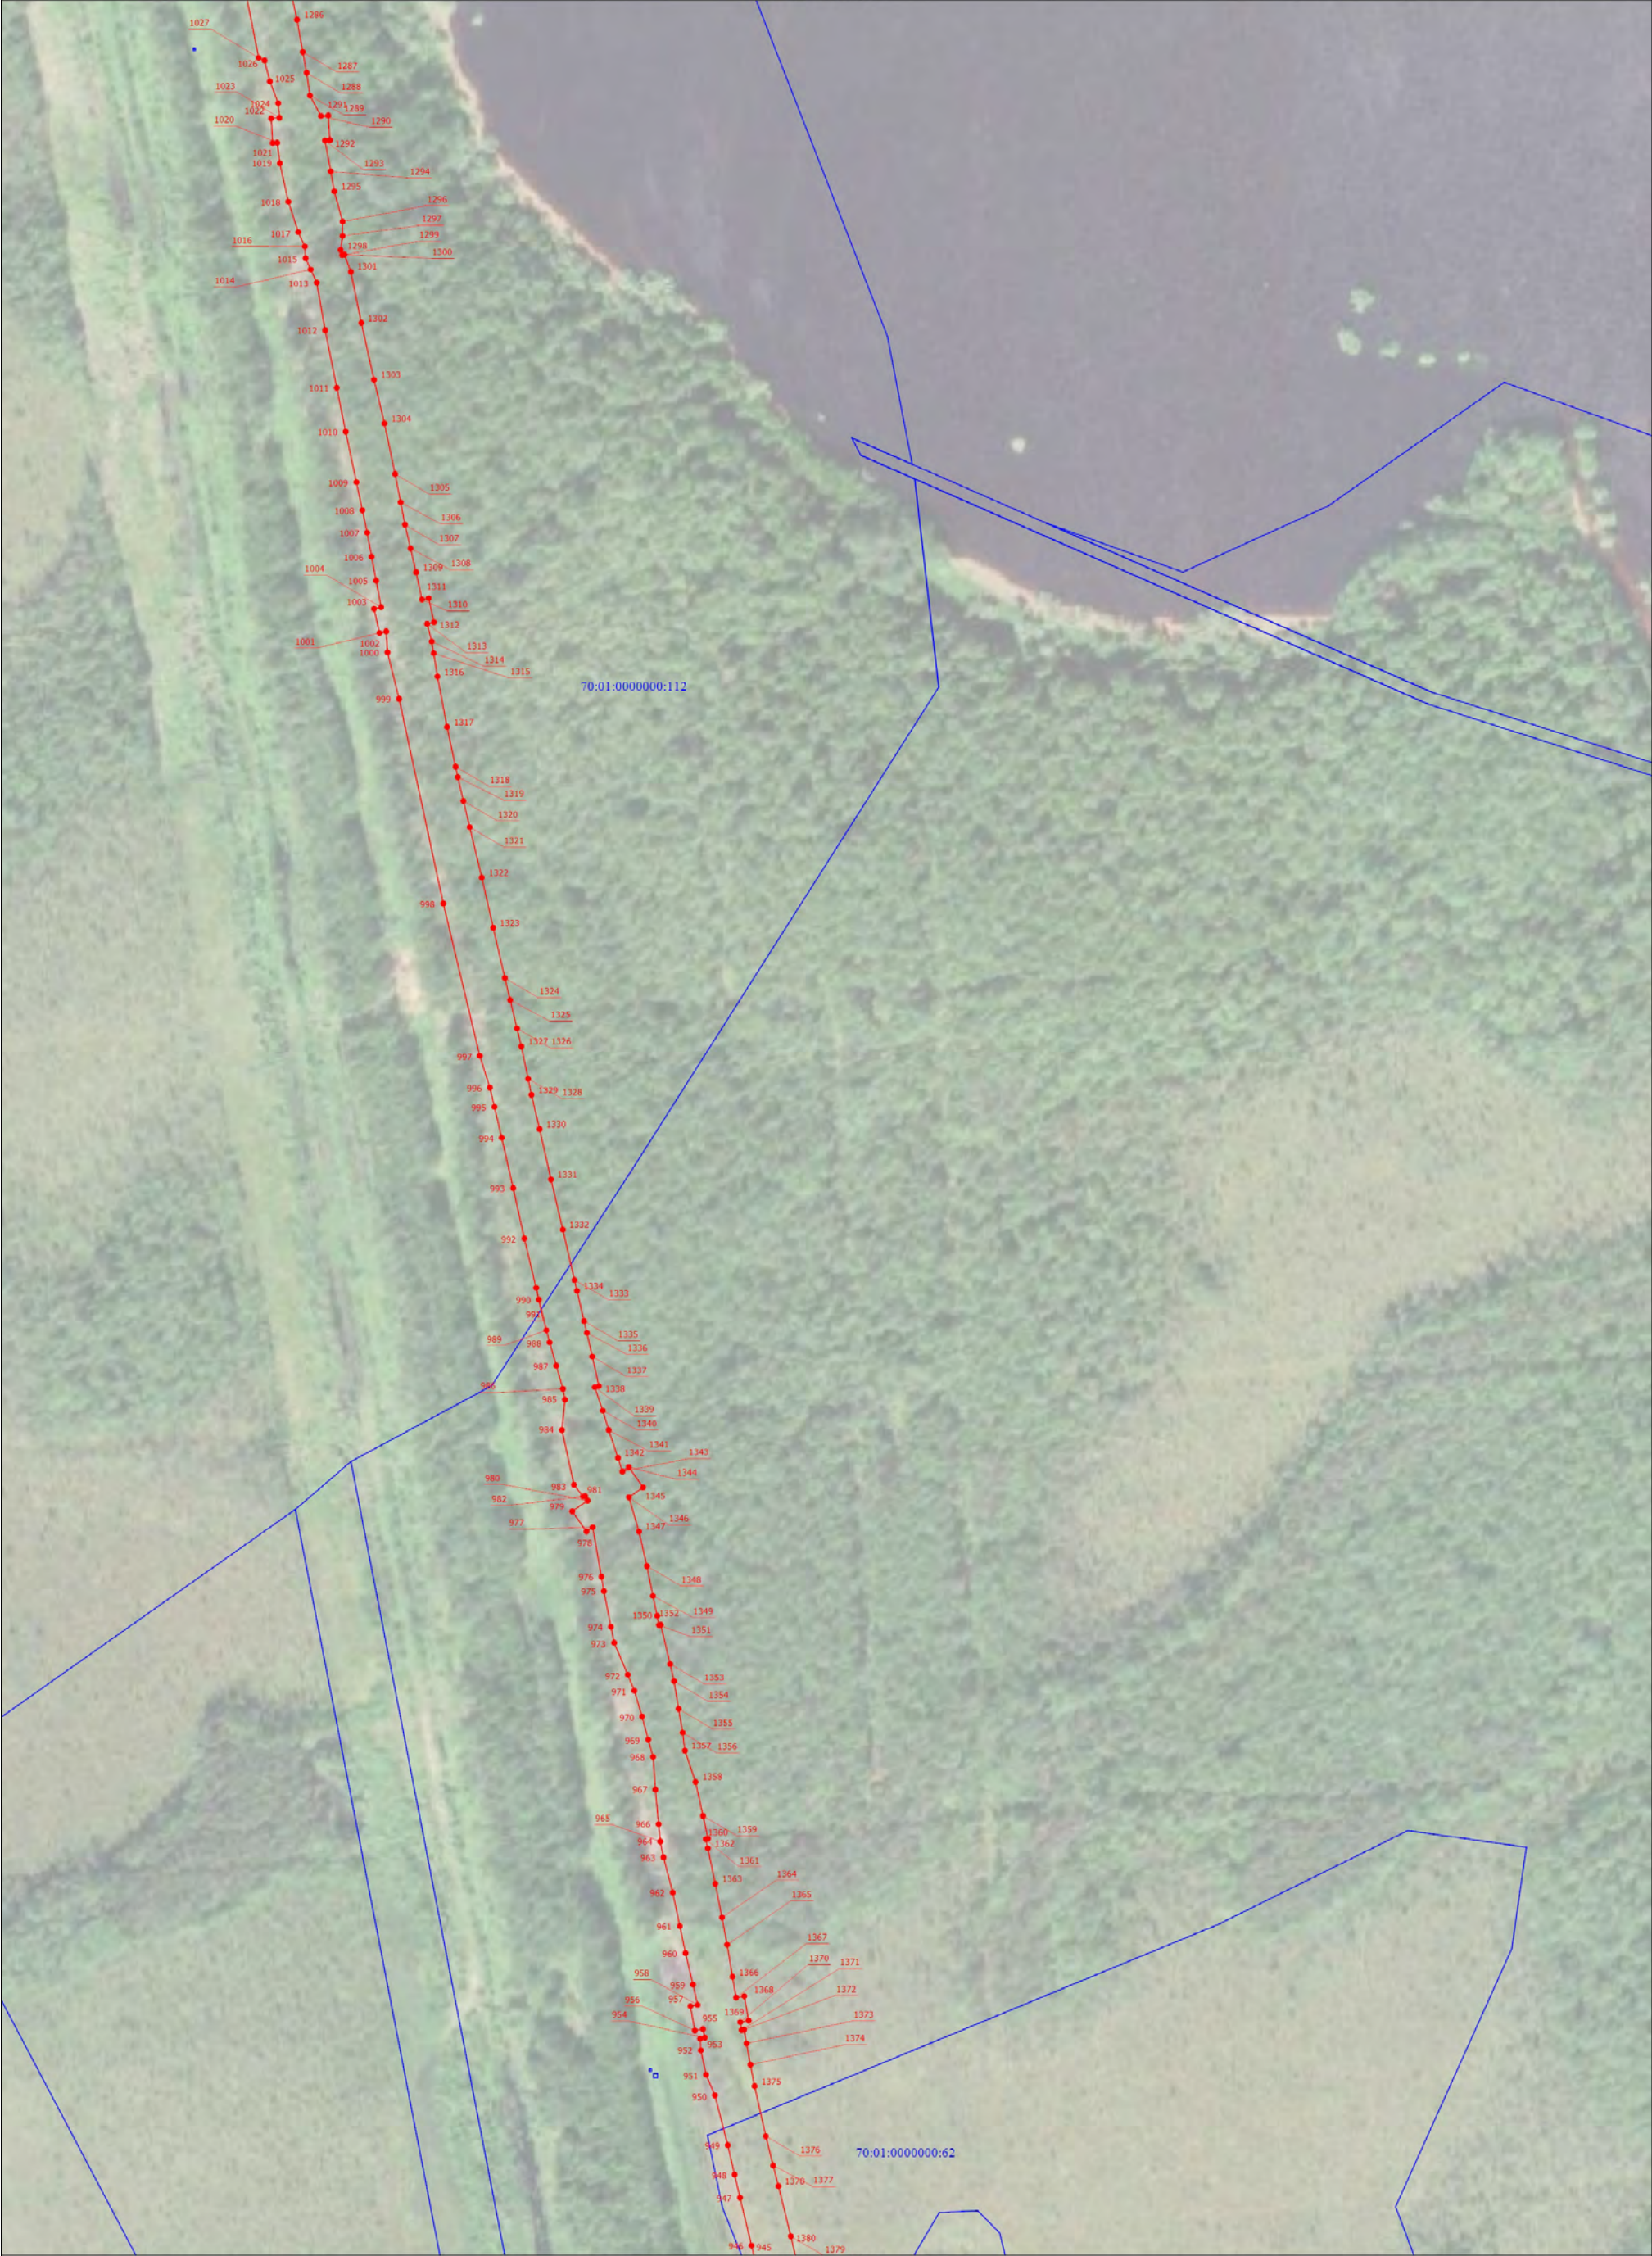

Условные обозначения на основном листе

Масштаб 1:3000

Схема расположения границ публичного сервитута

Выносной лист 8

70:01:0000000:62

Условные обозначения на основном листе

Масштаб 1:3000



Схема расположения границ публичного сервитута

Выносной лист 9




70:01:0000000:62

Условные обозначения на основном листе

Масштаб 1:3000

Схема расположения границ публичного сервитута

Выносной лист 10

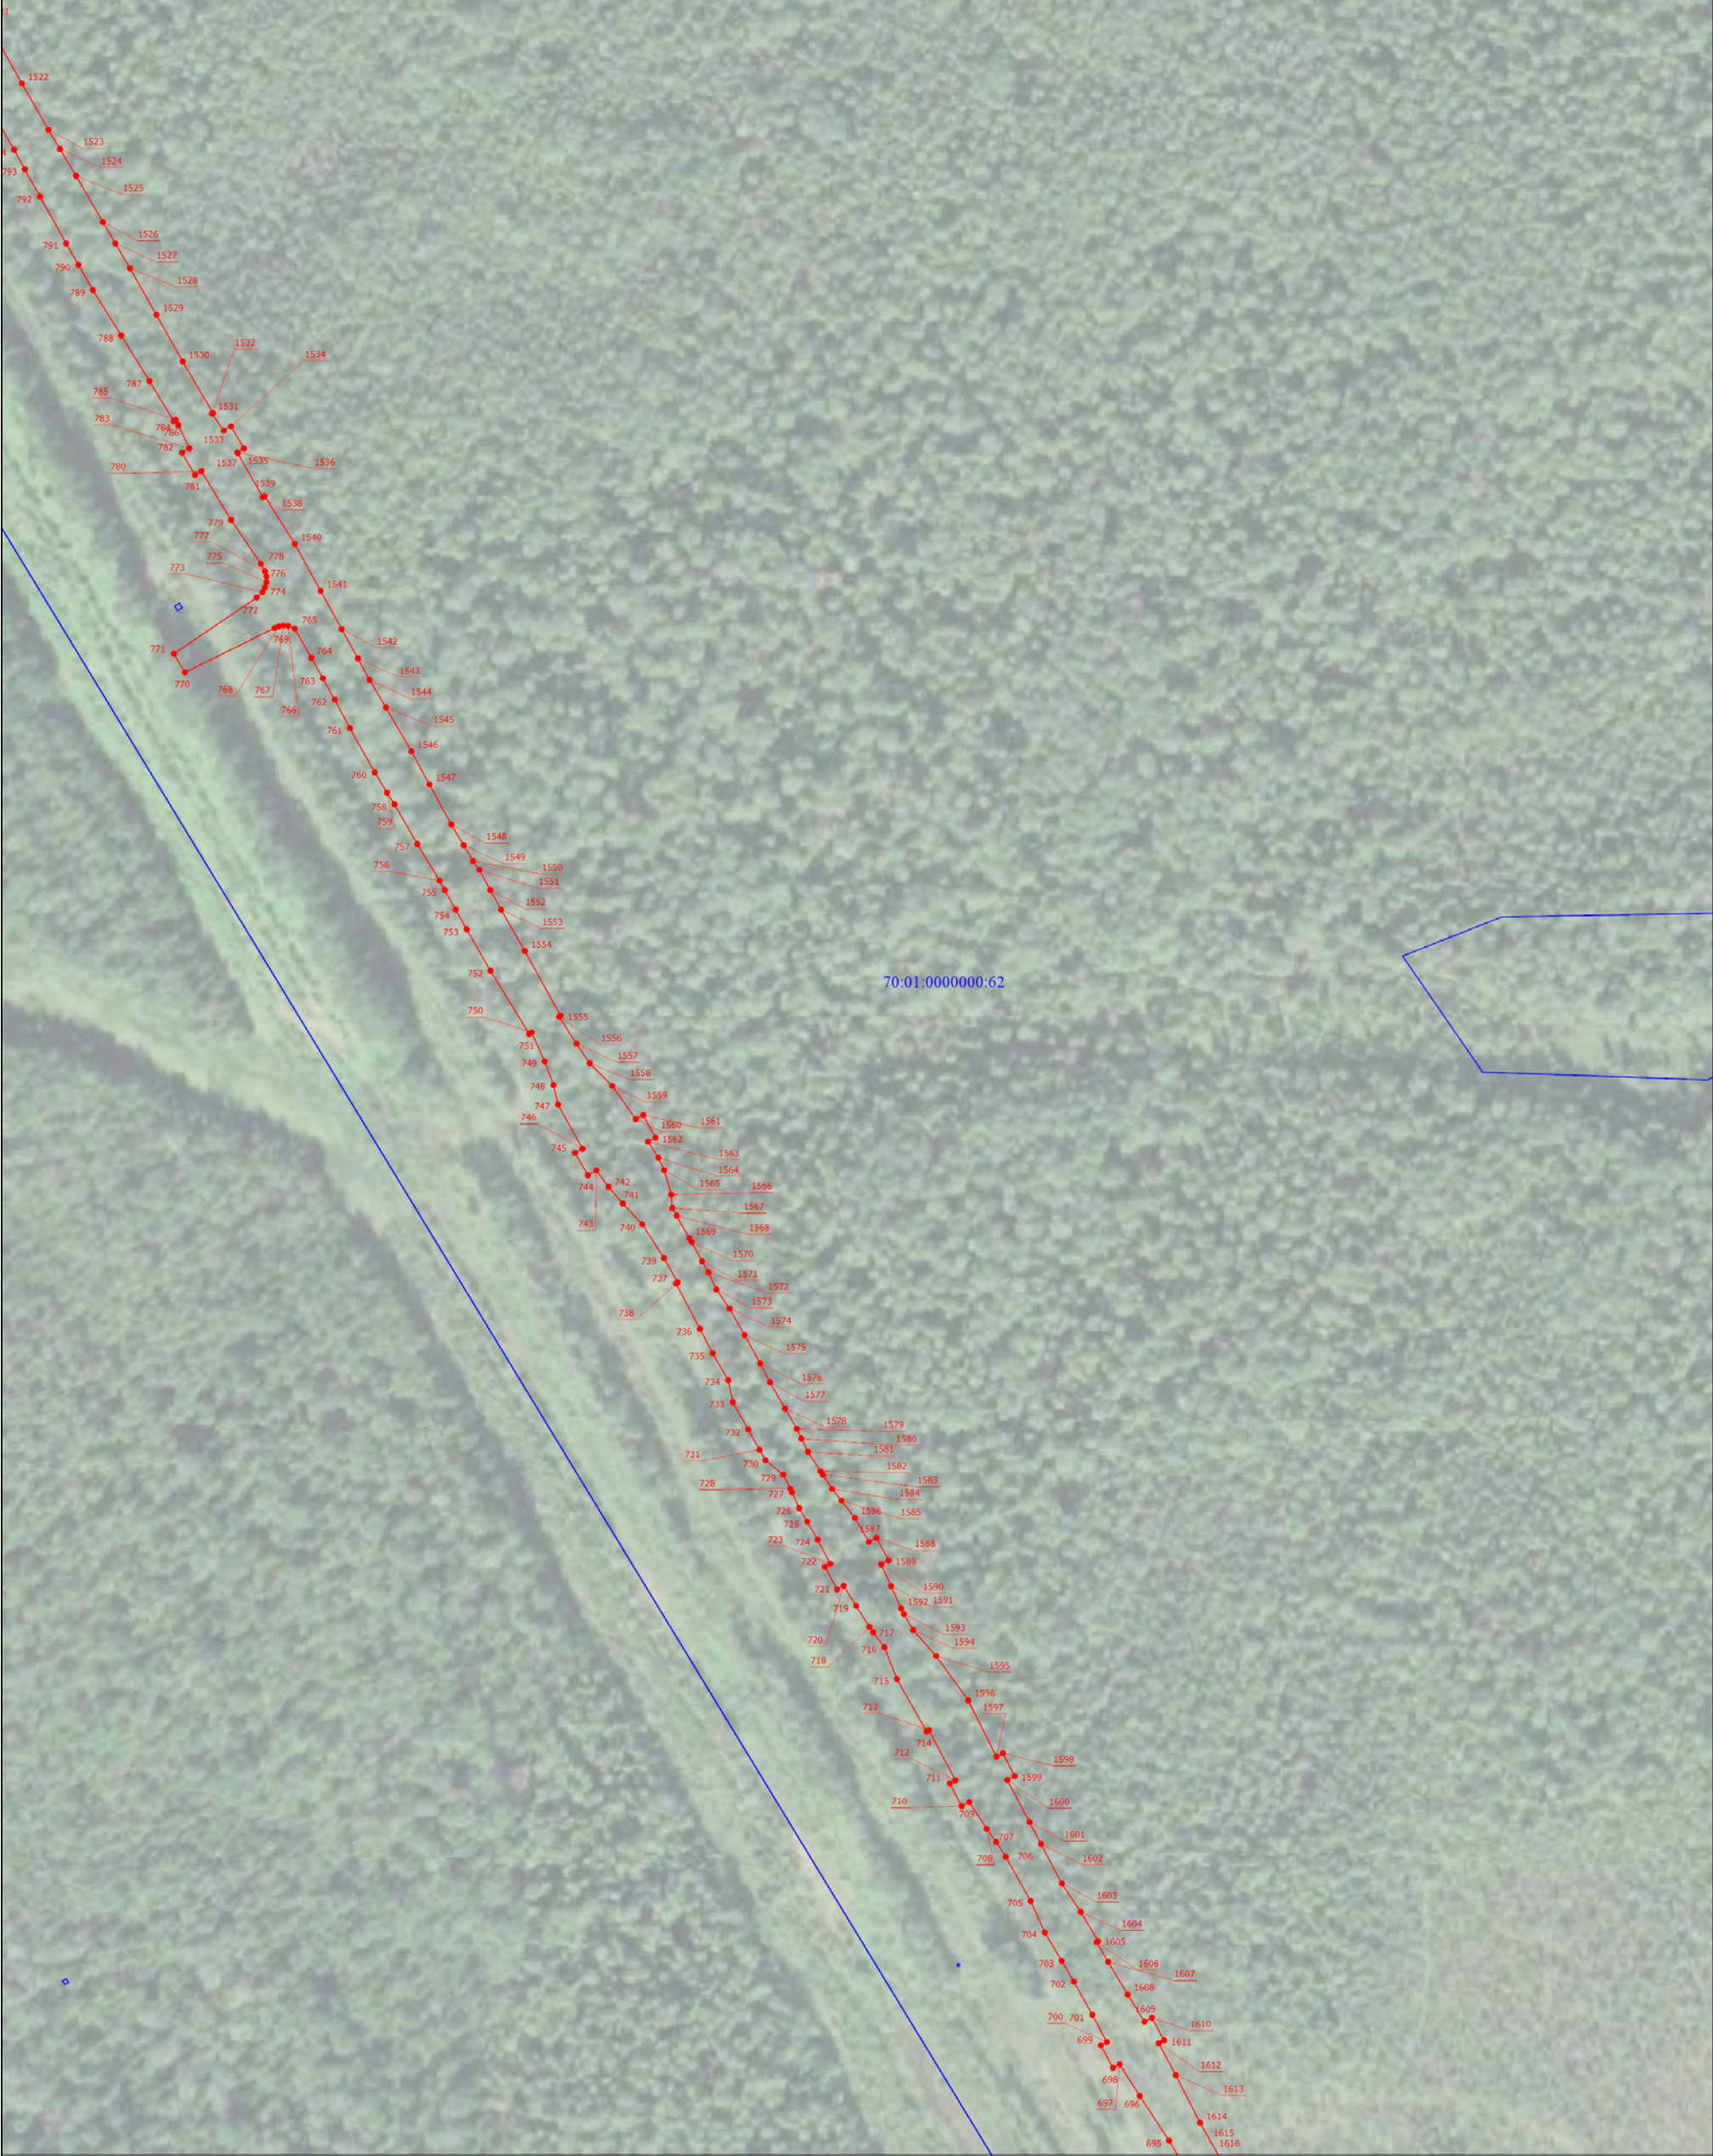

Условные обозначения на основном листе

Масштаб 1:3000

Схема расположения границ публичного сервитута

Выносной лист 11



Условные обозначения на основном листе

Масштаб 1:3000

Схема расположения границ публичного сервитута

Выносной лист 12




Условные обозначения на основном листе

Масштаб 1:3000

Схема расположения границ публичного сервитута

Выносной лист 13

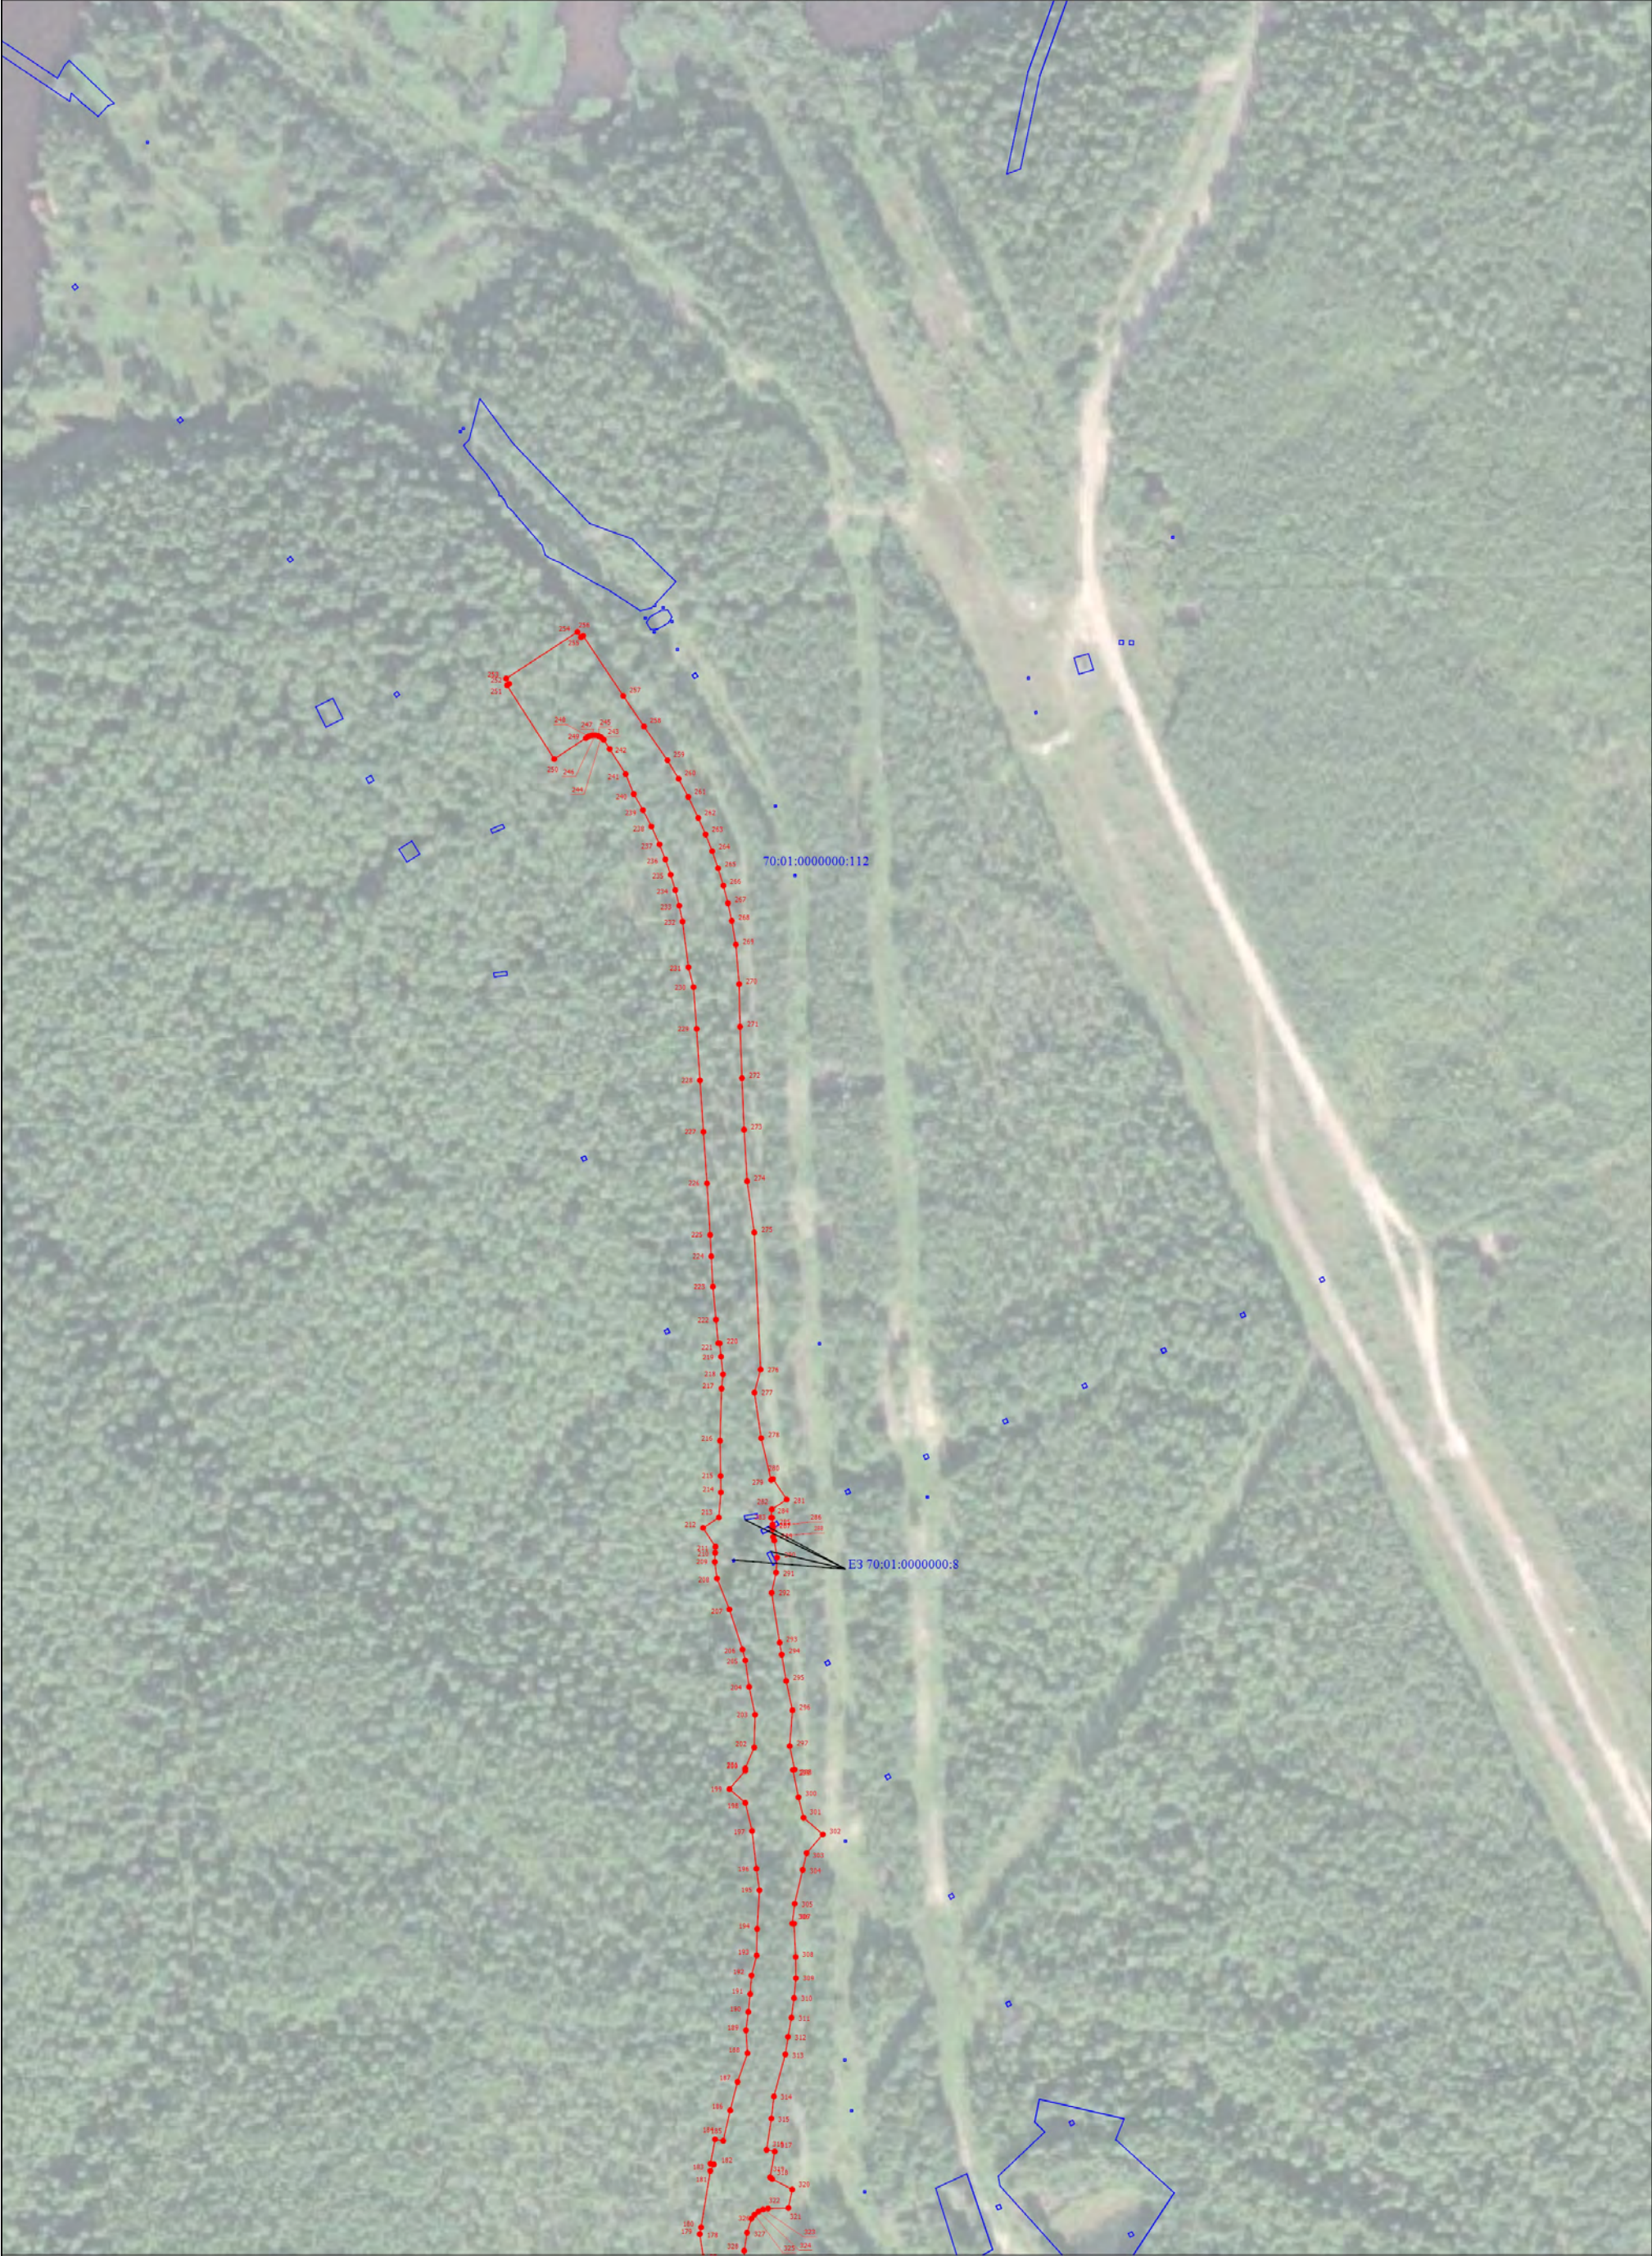

Условные обозначения на основном листе

Масштаб 1:3000

Схема расположения границ публичного сервитута

Выносной лист 14



Условные обозначения на основном листе

Масштаб 1:3000

Схема расположения границ публичного сервитута

Выносной лист 15



Условные обозначения на основном листе

Масштаб 1:3000