

Графическое описание местоположения границ публичного сервитута

Публичный сервитут в отношении земель и земельных участков в целях складирования строительных и иных материалов, размещения временных или вспомогательных сооружений (включая ограждения, бытовки, навесы) и (или) строительной техники, которые необходимы для обеспечения строительства и эксплуатации объекта: «Вдольтрассовый проезд на участке 102-120 км магистрального нефтепровода «Александровское-Анжеро-Судженск». Строительство»

(наименование объекта, местоположение границ которого описано (далее - объект))

Раздел 1

Сведения об объекте

№ п/п	Характеристики объекта	Описание характеристик
1	2	3
1.	Местоположение объекта	Томская область, район Александровский, сельское поселение Александровское
2.	Площадь объекта +/- величина погрешности определения площади (Р +/- Дельта Р)	301468 +/- 193 м ²
3.	Иные характеристики объекта	Установление публичного сервитута в соответствии с п.2 ст. 39.37 ЗК РФ в пользу Акционерного общества "Транснефть - Сибирь" сроком на 1 (один) год 10 (десять) месяцев 28 (двадцать восемь) дней в целях складирования строительных и иных материалов, размещения временных или вспомогательных сооружений (включая ограждения, бытовки, навесы) и (или) строительной техники, которые необходимы для обеспечения строительства и эксплуатации объекта: "Вдольтрассовый проезд на участке 102-120 км магистрального нефтепровода «Александровское-Анжеро-Судженск». Строительство". Обладатель публичного сервитута: АО «Транснефть - Сибирь» (ИНН:7201000726, ОГРН: 7027200789220, телефон: +7 (3452) 32-27-10, почтовый адрес: 625027, Тюменская область, г. Тюмень, ул. Республики, дом 139, e-mail: info@tmn.transneft.ru)

Раздел 2

Сведения о местоположении границ объекта

1. Система координат МСК-70, зона 2

2. Сведения о характерных точках границ объекта

Обозначение характерных точек границ	Координаты, м		Метод определения координат характерной точки	Средняя квадратическая погрешность положения характерной точки (Mt), м	Описание обозначения точки на местности (при наличии)
	X	Y			
1	2	3	4	5	6
1	771490.41	2263730.32	Аналитический метод	0.1	-
2	771497.94	2263734.35	Аналитический метод	0.1	-
3	771579.32	2263779.01	Аналитический метод	0.1	-
4	771587.92	2263782.45	Аналитический метод	0.1	-
5	771592.53	2263784.91	Аналитический метод	0.1	-
6	771596.36	2263785.82	Аналитический метод	0.1	-
7	771598.66	2263786.74	Аналитический метод	0.1	-
8	771617.21	2263790.06	Аналитический метод	0.1	-
9	771663.84	2263791.74	Аналитический метод	0.1	-
10	771669.49	2263811.48	Аналитический метод	0.1	-
11	771672.02	2263820.31	Аналитический метод	0.1	-
12	771619.09	2263916.74	Аналитический метод	0.1	-
13	771560.27	2263894.03	Аналитический метод	0.1	-
14	771437.53	2263826.67	Аналитический метод	0.1	-
15	771488.47	2263733.86	Аналитический метод	0.1	-
1	771490.41	2263730.32	Аналитический метод	0.1	-
16	770938.02	2263717.80	Аналитический метод	0.1	-
17	770927.01	2263719.50	Аналитический метод	0.1	-
18	770916.69	2263721.94	Аналитический метод	0.1	-
19	770912.60	2263723.08	Аналитический метод	0.1	-
20	770907.89	2263722.76	Аналитический метод	0.1	-
21	770898.54	2263722.99	Аналитический метод	0.1	-

2. Сведения о характерных точках границ объекта					
Обозначение характерных точек границ	Координаты, м		Метод определения координат характерной точки	Средняя квадратическая погрешность положения характерной точки (Mt), м	Описание обозначения точки на местности (при наличии)
	X	Y			
1	2	3	4	5	6
22	770855.11	2263727.58	Аналитический метод	0.1	-
23	770881.35	2263722.46	Аналитический метод	0.1	-
24	770900.71	2263719.70	Аналитический метод	0.1	-
25	770938.02	2263717.80	Аналитический метод	0.1	-
16	770938.02	2263717.80	Аналитический метод	0.1	-
26	770836.75	2263730.16	Аналитический метод	0.1	-
27	770818.28	2263734.72	Аналитический метод	0.1	-
28	770810.39	2263735.86	Аналитический метод	0.1	-
29	770794.73	2263738.03	Аналитический метод	0.1	-
30	770788.87	2263738.16	Аналитический метод	0.1	-
31	770763.82	2263740.69	Аналитический метод	0.1	-
32	770754.89	2263741.53	Аналитический метод	0.1	-
33	770745.08	2263742.11	Аналитический метод	0.1	-
34	770738.75	2263740.59	Аналитический метод	0.1	-
35	770782.04	2263734.87	Аналитический метод	0.1	-
36	770796.51	2263733.82	Аналитический метод	0.1	-
37	770815.49	2263732.63	Аналитический метод	0.1	-
26	770836.75	2263730.16	Аналитический метод	0.1	-
38	770729.77	2263741.77	Аналитический метод	0.1	-
39	770722.55	2263743.32	Аналитический метод	0.1	-
40	770719.90	2263743.59	Аналитический метод	0.1	-
41	770719.62	2263740.86	Аналитический метод	0.1	-
42	770707.68	2263742.10	Аналитический метод	0.1	-
43	770707.97	2263744.84	Аналитический метод	0.1	-
44	770698.02	2263745.87	Аналитический метод	0.1	-

2. Сведения о характерных точках границ объекта					
Обозначение характерных точек границ	Координаты, м		Метод определения координат характерной точки	Средняя квадратическая погрешность положения характерной точки (Mt), м	Описание обозначения точки на местности (при наличии)
	X	Y			
1	2	3	4	5	6
45	770696.70	2263733.19	Аналитический метод	0.1	-
46	770728.53	2263729.89	Аналитический метод	0.1	-
38	770729.77	2263741.77	Аналитический метод	0.1	-
47	770604.51	2263755.85	Аналитический метод	0.1	-
48	770598.40	2263759.00	Аналитический метод	0.1	-
49	770587.90	2263760.91	Аналитический метод	0.1	-
50	770572.50	2263765.77	Аналитический метод	0.1	-
51	770564.17	2263768.68	Аналитический метод	0.1	-
52	770552.34	2263772.80	Аналитический метод	0.1	-
53	770540.68	2263776.85	Аналитический метод	0.1	-
54	770531.05	2263779.10	Аналитический метод	0.1	-
55	770522.00	2263781.21	Аналитический метод	0.1	-
56	770520.82	2263777.12	Аналитический метод	0.1	-
57	770509.29	2263780.45	Аналитический метод	0.1	-
58	770510.39	2263784.26	Аналитический метод	0.1	-
59	770492.75	2263792.03	Аналитический метод	0.1	-
60	770483.05	2263795.53	Аналитический метод	0.1	-
61	770478.91	2263797.13	Аналитический метод	0.1	-
62	770468.69	2263797.48	Аналитический метод	0.1	-
63	770461.67	2263800.19	Аналитический метод	0.1	-
64	770451.42	2263802.50	Аналитический метод	0.1	-
65	770440.98	2263806.75	Аналитический метод	0.1	-
66	770423.89	2263809.58	Аналитический метод	0.1	-
67	770412.12	2263811.61	Аналитический метод	0.1	-
68	770403.64	2263810.12	Аналитический метод	0.1	-

2. Сведения о характерных точках границ объекта					
Обозначение характерных точек границ	Координаты, м		Метод определения координат характерной точки	Средняя квадратическая погрешность положения характерной точки (Mt), м	Описание обозначения точки на местности (при наличии)
	X	Y			
1	2	3	4	5	6
69	770400.59	2263810.06	Аналитический метод	0.1	-
70	770397.34	2263804.58	Аналитический метод	0.1	-
71	770385.61	2263811.83	Аналитический метод	0.1	-
72	770375.15	2263816.00	Аналитический метод	0.1	-
73	770347.14	2263818.90	Аналитический метод	0.1	-
74	770343.54	2263819.64	Аналитический метод	0.1	-
75	770339.97	2263819.72	Аналитический метод	0.1	-
76	770325.93	2263821.98	Аналитический метод	0.1	-
77	770306.96	2263824.67	Аналитический метод	0.1	-
78	770297.92	2263825.73	Аналитический метод	0.1	-
79	770289.92	2263827.08	Аналитический метод	0.1	-
80	770273.01	2263829.77	Аналитический метод	0.1	-
81	770260.06	2263832.10	Аналитический метод	0.1	-
82	770248.17	2263834.58	Аналитический метод	0.1	-
83	770214.83	2263842.50	Аналитический метод	0.1	-
84	770188.48	2263849.31	Аналитический метод	0.1	-
85	770151.18	2263859.00	Аналитический метод	0.1	-
86	770141.79	2263858.47	Аналитический метод	0.1	-
87	770198.96	2263842.04	Аналитический метод	0.1	-
88	770216.48	2263838.16	Аналитический метод	0.1	-
89	770223.89	2263836.06	Аналитический метод	0.1	-
90	770239.71	2263829.75	Аналитический метод	0.1	-
91	770261.06	2263822.79	Аналитический метод	0.1	-
92	770289.53	2263822.12	Аналитический метод	0.1	-
93	770332.14	2263818.92	Аналитический метод	0.1	-

2. Сведения о характерных точках границ объекта					
Обозначение характерных точек границ	Координаты, м		Метод определения координат характерной точки	Средняя квадратическая погрешность положения характерной точки (Mt), м	Описание обозначения точки на местности (при наличии)
	X	Y			
1	2	3	4	5	6
94	770364.53	2263812.41	Аналитический метод	0.1	-
95	770364.59	2263812.40	Аналитический метод	0.1	-
96	770400.83	2263790.88	Аналитический метод	0.1	-
97	770409.47	2263805.42	Аналитический метод	0.1	-
98	770462.89	2263798.25	Аналитический метод	0.1	-
99	770463.72	2263788.70	Аналитический метод	0.1	-
100	770483.97	2263782.76	Аналитический метод	0.1	-
101	770511.65	2263773.36	Аналитический метод	0.1	-
102	770547.12	2263766.75	Аналитический метод	0.1	-
103	770581.45	2263759.59	Аналитический метод	0.1	-
104	770599.07	2263756.62	Аналитический метод	0.1	-
47	770604.51	2263755.85	Аналитический метод	0.1	-
105	770105.82	2263868.66	Аналитический метод	0.1	-
106	770101.69	2263871.60	Аналитический метод	0.1	-
107	770061.01	2263883.42	Аналитический метод	0.1	-
108	770061.30	2263884.60	Аналитический метод	0.1	-
109	770046.87	2263888.14	Аналитический метод	0.1	-
110	770036.39	2263890.08	Аналитический метод	0.1	-
111	770035.50	2263886.66	Аналитический метод	0.1	-
112	770063.42	2263879.51	Аналитический метод	0.1	-
105	770105.82	2263868.66	Аналитический метод	0.1	-
113	770023.88	2263889.64	Аналитический метод	0.1	-
114	770024.91	2263893.63	Аналитический метод	0.1	-
115	770013.86	2263897.23	Аналитический метод	0.1	-
116	770013.32	2263895.30	Аналитический метод	0.1	-

2. Сведения о характерных точках границ объекта					
Обозначение характерных точек границ	Координаты, м		Метод определения координат характерной точки	Средняя квадратическая погрешность положения характерной точки (Mt), м	Описание обозначения точки на местности (при наличии)
	X	Y			
1	2	3	4	5	6
117	769981.80	2263905.05	Аналитический метод	0.1	-
118	769957.68	2263911.44	Аналитический метод	0.1	-
119	769933.54	2263917.81	Аналитический метод	0.1	-
120	769919.84	2263921.13	Аналитический метод	0.1	-
121	769912.13	2263923.56	Аналитический метод	0.1	-
122	769900.81	2263927.34	Аналитический метод	0.1	-
123	769878.80	2263932.18	Аналитический метод	0.1	-
124	769867.87	2263926.19	Аналитический метод	0.1	-
125	769862.12	2263936.68	Аналитический метод	0.1	-
126	769826.79	2263946.10	Аналитический метод	0.1	-
127	769812.68	2263949.96	Аналитический метод	0.1	-
128	769788.65	2263956.70	Аналитический метод	0.1	-
129	769764.48	2263963.21	Аналитический метод	0.1	-
130	769740.45	2263969.79	Аналитический метод	0.1	-
131	769721.89	2263973.91	Аналитический метод	0.1	-
132	769722.29	2263975.49	Аналитический метод	0.1	-
133	769700.31	2263981.01	Аналитический метод	0.1	-
134	769692.12	2263983.65	Аналитический метод	0.1	-
135	769683.78	2263986.70	Аналитический метод	0.1	-
136	769683.56	2263985.94	Аналитический метод	0.1	-
137	769668.03	2263989.13	Аналитический метод	0.1	-
138	769656.66	2263990.54	Аналитический метод	0.1	-
139	769702.66	2263976.89	Аналитический метод	0.1	-
140	769826.29	2263943.91	Аналитический метод	0.1	-
141	769849.79	2263938.38	Аналитический метод	0.1	-

2. Сведения о характерных точках границ объекта					
Обозначение характерных точек границ	Координаты, м		Метод определения координат характерной точки	Средняя квадратическая погрешность положения характерной точки (Mt), м	Описание обозначения точки на местности (при наличии)
	X	Y			
1	2	3	4	5	6
142	769863.91	2263912.62	Аналитический метод	0.1	-
143	769890.20	2263927.02	Аналитический метод	0.1	-
144	769909.27	2263921.22	Аналитический метод	0.1	-
145	769961.87	2263905.20	Аналитический метод	0.1	-
146	769977.23	2263901.58	Аналитический метод	0.1	-
113	770023.88	2263889.64	Аналитический метод	0.1	-
147	769543.90	2264020.33	Аналитический метод	0.1	-
148	769544.30	2264022.31	Аналитический метод	0.1	-
149	769539.87	2264023.47	Аналитический метод	0.1	-
150	769529.06	2264026.37	Аналитический метод	0.1	-
151	769527.93	2264022.53	Аналитический метод	0.1	-
152	769516.42	2264025.92	Аналитический метод	0.1	-
153	769517.49	2264029.57	Аналитический метод	0.1	-
154	769498.78	2264035.40	Аналитический метод	0.1	-
155	769495.12	2264036.61	Аналитический метод	0.1	-
156	769481.74	2264040.47	Аналитический метод	0.1	-
157	769475.03	2264042.36	Аналитический метод	0.1	-
158	769464.16	2264045.27	Аналитический метод	0.1	-
159	769450.72	2264049.22	Аналитический метод	0.1	-
160	769443.69	2264052.09	Аналитический метод	0.1	-
161	769441.35	2264052.35	Аналитический метод	0.1	-
162	769439.03	2264052.02	Аналитический метод	0.1	-
163	769436.86	2264051.12	Аналитический метод	0.1	-
164	769434.98	2264049.70	Аналитический метод	0.1	-
165	769433.51	2264047.87	Аналитический метод	0.1	-

2. Сведения о характерных точках границ объекта					
Обозначение характерных точек границ	Координаты, м		Метод определения координат характерной точки	Средняя квадратическая погрешность положения характерной точки (Mt), м	Описание обозначения точки на местности (при наличии)
	X	Y			
1	2	3	4	5	6
166	769432.50	2264045.58	Аналитический метод	0.1	-
167	769435.53	2264044.68	Аналитический метод	0.1	-
168	769432.13	2264033.18	Аналитический метод	0.1	-
169	769428.37	2264034.29	Аналитический метод	0.1	-
170	769417.56	2264004.70	Аналитический метод	0.1	-
171	769407.92	2264007.43	Аналитический метод	0.1	-
172	769414.28	2264038.48	Аналитический метод	0.1	-
173	769410.90	2264039.47	Аналитический метод	0.1	-
174	769414.30	2264050.98	Аналитический метод	0.1	-
175	769416.69	2264050.27	Аналитический метод	0.1	-
176	769416.99	2264052.67	Аналитический метод	0.1	-
177	769416.67	2264055.06	Аналитический метод	0.1	-
178	769415.74	2264057.28	Аналитический метод	0.1	-
179	769414.28	2264059.20	Аналитический метод	0.1	-
180	769406.91	2264061.17	Аналитический метод	0.1	-
181	769402.67	2264062.58	Аналитический метод	0.1	-
182	769375.98	2264070.87	Аналитический метод	0.1	-
183	769366.89	2264073.26	Аналитический метод	0.1	-
184	769358.88	2264073.94	Аналитический метод	0.1	-
185	769335.48	2264079.90	Аналитический метод	0.1	-
186	769335.66	2264080.76	Аналитический метод	0.1	-
187	769331.04	2264081.56	Аналитический метод	0.1	-
188	769319.19	2264082.80	Аналитический метод	0.1	-
189	769308.20	2264083.74	Аналитический метод	0.1	-
190	769298.70	2264087.81	Аналитический метод	0.1	-

2. Сведения о характерных точках границ объекта					
Обозначение характерных точек границ	Координаты, м		Метод определения координат характерной точки	Средняя квадратическая погрешность положения характерной точки (Mt), м	Описание обозначения точки на местности (при наличии)
	X	Y			
1	2	3	4	5	6
191	769288.92	2264088.92	Аналитический метод	0.1	-
192	769285.75	2264089.78	Аналитический метод	0.1	-
193	769282.01	2264090.59	Аналитический метод	0.1	-
194	769276.99	2264091.37	Аналитический метод	0.1	-
195	769263.21	2264094.09	Аналитический метод	0.1	-
196	769262.31	2264090.19	Аналитический метод	0.1	-
197	769250.61	2264092.90	Аналитический метод	0.1	-
198	769251.50	2264096.73	Аналитический метод	0.1	-
199	769235.14	2264101.08	Аналитический метод	0.1	-
200	769234.77	2264099.78	Аналитический метод	0.1	-
201	769231.02	2264100.82	Аналитический метод	0.1	-
202	769181.75	2264113.68	Аналитический метод	0.1	-
203	769177.05	2264113.28	Аналитический метод	0.1	-
204	769215.05	2264103.38	Аналитический метод	0.1	-
205	769241.21	2264096.61	Аналитический метод	0.1	-
206	769238.62	2264085.41	Аналитический метод	0.1	-
207	769269.79	2264078.20	Аналитический метод	0.1	-
208	769272.53	2264089.88	Аналитический метод	0.1	-
209	769293.26	2264084.45	Аналитический метод	0.1	-
210	769317.85	2264080.88	Аналитический метод	0.1	-
211	769331.98	2264076.95	Аналитический метод	0.1	-
212	769355.08	2264070.56	Аналитический метод	0.1	-
213	769387.51	2264062.96	Аналитический метод	0.1	-
214	769404.13	2264058.45	Аналитический метод	0.1	-
215	769396.26	2264000.35	Аналитический метод	0.1	-

2. Сведения о характерных точках границ объекта					
Обозначение характерных точек границ	Координаты, м		Метод определения координат характерной точки	Средняя квадратическая погрешность положения характерной точки (Mt), м	Описание обозначения точки на местности (при наличии)
	X	Y			
1	2	3	4	5	6
216	769423.76	2263992.54	Аналитический метод	0.1	-
217	769448.13	2264046.82	Аналитический метод	0.1	-
218	769494.57	2264034.69	Аналитический метод	0.1	-
219	769507.47	2264030.93	Аналитический метод	0.1	-
220	769504.00	2264019.15	Аналитический метод	0.1	-
221	769534.70	2264010.12	Аналитический метод	0.1	-
222	769538.19	2264021.99	Аналитический метод	0.1	-
147	769543.90	2264020.33	Аналитический метод	0.1	-
223	769142.01	2264122.55	Аналитический метод	0.1	-
224	769137.50	2264125.26	Аналитический метод	0.1	-
225	769125.05	2264128.52	Аналитический метод	0.1	-
226	769057.67	2264146.19	Аналитический метод	0.1	-
227	769038.83	2264151.47	Аналитический метод	0.1	-
228	769023.92	2264155.30	Аналитический метод	0.1	-
229	769014.64	2264157.68	Аналитический метод	0.1	-
230	769002.51	2264160.66	Аналитический метод	0.1	-
231	768990.30	2264163.67	Аналитический метод	0.1	-
232	768978.25	2264167.32	Аналитический метод	0.1	-
233	768963.58	2264171.76	Аналитический метод	0.1	-
234	768963.91	2264173.16	Аналитический метод	0.1	-
235	768955.32	2264174.97	Аналитический метод	0.1	-
236	768942.48	2264177.68	Аналитический метод	0.1	-
237	768928.64	2264180.35	Аналитический метод	0.1	-
238	768917.72	2264183.18	Аналитический метод	0.1	-
239	768915.16	2264184.20	Аналитический метод	0.1	-

2. Сведения о характерных точках границ объекта					
Обозначение характерных точек границ	Координаты, м		Метод определения координат характерной точки	Средняя квадратическая погрешность положения характерной точки (Mt), м	Описание обозначения точки на местности (при наличии)
	X	Y			
1	2	3	4	5	6
240	768910.45	2264184.53	Аналитический метод	0.1	-
241	768892.18	2264189.48	Аналитический метод	0.1	-
242	768890.86	2264184.96	Аналитический метод	0.1	-
243	768879.34	2264188.32	Аналитический метод	0.1	-
244	768880.46	2264192.16	Аналитический метод	0.1	-
245	768869.30	2264194.65	Аналитический метод	0.1	-
246	768860.38	2264196.90	Аналитический метод	0.1	-
247	768856.95	2264198.15	Аналитический метод	0.1	-
248	768852.73	2264199.56	Аналитический метод	0.1	-
249	768844.70	2264202.53	Аналитический метод	0.1	-
250	768840.22	2264204.38	Аналитический метод	0.1	-
251	768836.90	2264205.87	Аналитический метод	0.1	-
252	768833.62	2264207.45	Аналитический метод	0.1	-
253	768830.40	2264209.12	Аналитический метод	0.1	-
254	768827.23	2264210.87	Аналитический метод	0.1	-
255	768823.70	2264212.96	Аналитический метод	0.1	-
256	768823.12	2264211.98	Аналитический метод	0.1	-
257	768818.65	2264214.14	Аналитический метод	0.1	-
258	768815.01	2264216.29	Аналитический метод	0.1	-
259	768811.51	2264218.50	Аналитический метод	0.1	-
260	768808.38	2264220.62	Аналитический метод	0.1	-
261	768805.31	2264222.82	Аналитический метод	0.1	-
262	768802.29	2264225.13	Аналитический метод	0.1	-
263	768798.48	2264228.28	Аналитический метод	0.1	-
264	768794.41	2264231.80	Аналитический метод	0.1	-

2. Сведения о характерных точках границ объекта					
Обозначение характерных точек границ	Координаты, м		Метод определения координат характерной точки	Средняя квадратическая погрешность положения характерной точки (Mt), м	Описание обозначения точки на местности (при наличии)
	X	Y			
1	2	3	4	5	6
265	768779.24	2264244.33	Аналитический метод	0.1	-
266	768760.12	2264260.48	Аналитический метод	0.1	-
267	768748.93	2264270.06	Аналитический метод	0.1	-
268	768741.05	2264276.79	Аналитический метод	0.1	-
269	768733.03	2264284.45	Аналитический метод	0.1	-
270	768725.27	2264291.86	Аналитический метод	0.1	-
271	768722.93	2264293.38	Аналитический метод	0.1	-
272	768722.85	2264293.43	Аналитический метод	0.1	-
273	768715.53	2264298.80	Аналитический метод	0.1	-
274	768704.89	2264306.62	Аналитический метод	0.1	-
275	768702.16	2264303.53	Аналитический метод	0.1	-
276	768693.17	2264311.48	Аналитический метод	0.1	-
277	768695.78	2264314.43	Аналитический метод	0.1	-
278	768684.04	2264325.99	Аналитический метод	0.1	-
279	768671.72	2264339.40	Аналитический метод	0.1	-
280	768664.47	2264345.94	Аналитический метод	0.1	-
281	768647.71	2264359.55	Аналитический метод	0.1	-
282	768665.76	2264340.79	Аналитический метод	0.1	-
283	768687.43	2264320.09	Аналитический метод	0.1	-
284	768679.05	2264310.62	Аналитический метод	0.1	-
285	768703.02	2264289.41	Аналитический метод	0.1	-
286	768710.59	2264297.97	Аналитический метод	0.1	-
287	768718.45	2264290.47	Аналитический метод	0.1	-
288	768760.25	2264255.50	Аналитический метод	0.1	-
289	768795.68	2264222.45	Аналитический метод	0.1	-

2. Сведения о характерных точках границ объекта					
Обозначение характерных точек границ	Координаты, м		Метод определения координат характерной точки	Средняя квадратическая погрешность положения характерной точки (Mt), м	Описание обозначения точки на местности (при наличии)
	X	Y			
1	2	3	4	5	6
290	768813.60	2264207.83	Аналитический метод	0.1	-
291	768869.67	2264190.85	Аналитический метод	0.1	-
292	768865.73	2264177.39	Аналитический метод	0.1	-
293	768896.45	2264168.42	Аналитический метод	0.1	-
294	768900.71	2264182.99	Аналитический метод	0.1	-
295	768951.02	2264170.54	Аналитический метод	0.1	-
296	768971.15	2264166.74	Аналитический метод	0.1	-
297	769020.71	2264153.80	Аналитический метод	0.1	-
298	769124.82	2264126.60	Аналитический метод	0.1	-
223	769142.01	2264122.55	Аналитический метод	0.1	-
299	768629.65	2264378.32	Аналитический метод	0.1	-
300	768595.85	2264415.14	Аналитический метод	0.1	-
301	768584.25	2264427.20	Аналитический метод	0.1	-
302	768578.41	2264433.27	Аналитический метод	0.1	-
303	768570.09	2264442.98	Аналитический метод	0.1	-
304	768552.78	2264453.97	Аналитический метод	0.1	-
305	768569.96	2264437.28	Аналитический метод	0.1	-
306	768591.29	2264414.74	Аналитический метод	0.1	-
307	768604.61	2264401.06	Аналитический метод	0.1	-
299	768629.65	2264378.32	Аналитический метод	0.1	-
308	768548.04	2264458.58	Аналитический метод	0.1	-
309	768545.71	2264461.00	Аналитический метод	0.1	-
310	768544.10	2264461.36	Аналитический метод	0.1	-
311	768535.40	2264469.62	Аналитический метод	0.1	-
312	768538.15	2264472.51	Аналитический метод	0.1	-

2. Сведения о характерных точках границ объекта					
Обозначение характерных точек границ	Координаты, м		Метод определения координат характерной точки	Средняя квадратическая погрешность положения характерной точки (Mt), м	Описание обозначения точки на местности (при наличии)
	X	Y			
1	2	3	4	5	6
313	768527.90	2264484.28	Аналитический метод	0.1	-
314	768527.46	2264483.84	Аналитический метод	0.1	-
315	768507.90	2264503.86	Аналитический метод	0.1	-
316	768472.01	2264538.61	Аналитический метод	0.1	-
317	768454.22	2264556.20	Аналитический метод	0.1	-
318	768438.68	2264567.64	Аналитический метод	0.1	-
319	768476.34	2264530.34	Аналитический метод	0.1	-
320	768506.62	2264499.80	Аналитический метод	0.1	-
321	768529.03	2264477.44	Аналитический метод	0.1	-
322	768521.26	2264469.25	Аналитический метод	0.1	-
323	768540.67	2264450.82	Аналитический метод	0.1	-
308	768548.04	2264458.58	Аналитический метод	0.1	-
324	768429.76	2264576.60	Аналитический метод	0.1	-
325	768423.60	2264584.59	Аналитический метод	0.1	-
326	768420.82	2264581.79	Аналитический метод	0.1	-
327	768412.32	2264590.26	Аналитический метод	0.1	-
328	768415.14	2264593.09	Аналитический метод	0.1	-
329	768400.92	2264609.23	Аналитический метод	0.1	-
330	768386.98	2264623.56	Аналитический метод	0.1	-
331	768378.96	2264633.66	Аналитический метод	0.1	-
332	768366.45	2264644.46	Аналитический метод	0.1	-
333	768356.78	2264649.00	Аналитический метод	0.1	-
334	768372.44	2264632.30	Аналитический метод	0.1	-
335	768407.20	2264599.29	Аналитический метод	0.1	-
336	768398.18	2264590.23	Аналитический метод	0.1	-

2. Сведения о характерных точках границ объекта					
Обозначение характерных точек границ	Координаты, м		Метод определения координат характерной точки	Средняя квадратическая погрешность положения характерной точки (Mt), м	Описание обозначения точки на местности (при наличии)
	X	Y			
1	2	3	4	5	6
337	768420.86	2264567.65	Аналитический метод	0.1	-
324	768429.76	2264576.60	Аналитический метод	0.1	-
338	768334.85	2264670.92	Аналитический метод	0.1	-
339	768330.10	2264680.34	Аналитический метод	0.1	-
340	768312.88	2264697.76	Аналитический метод	0.1	-
341	768304.98	2264705.44	Аналитический метод	0.1	-
342	768294.17	2264716.04	Аналитический метод	0.1	-
343	768285.97	2264724.77	Аналитический метод	0.1	-
344	768277.82	2264733.44	Аналитический метод	0.1	-
345	768268.84	2264742.02	Аналитический метод	0.1	-
346	768257.69	2264752.67	Аналитический метод	0.1	-
347	768258.21	2264753.25	Аналитический метод	0.1	-
348	768246.20	2264764.20	Аналитический метод	0.1	-
349	768243.50	2264761.43	Аналитический метод	0.1	-
350	768234.92	2264769.82	Аналитический метод	0.1	-
351	768237.71	2264772.68	Аналитический метод	0.1	-
352	768226.85	2264784.52	Аналитический метод	0.1	-
353	768226.33	2264784.06	Аналитический метод	0.1	-
354	768206.84	2264803.91	Аналитический метод	0.1	-
355	768186.97	2264824.05	Аналитический метод	0.1	-
356	768171.34	2264838.98	Аналитический метод	0.1	-
357	768153.26	2264856.31	Аналитический метод	0.1	-
358	768135.59	2264874.06	Аналитический метод	0.1	-
359	768123.86	2264885.94	Аналитический метод	0.1	-
360	768116.96	2264892.88	Аналитический метод	0.1	-

2. Сведения о характерных точках границ объекта					
Обозначение характерных точек границ	Координаты, м		Метод определения координат характерной точки	Средняя квадратическая погрешность положения характерной точки (Mt), м	Описание обозначения точки на местности (при наличии)
	X	Y			
1	2	3	4	5	6
361	768108.50	2264901.15	Аналитический метод	0.1	-
362	768097.66	2264912.12	Аналитический метод	0.1	-
363	768090.25	2264920.03	Аналитический метод	0.1	-
364	768082.94	2264927.98	Аналитический метод	0.1	-
365	768066.21	2264946.67	Аналитический метод	0.1	-
366	768046.23	2264967.97	Аналитический метод	0.1	-
367	768032.16	2264983.23	Аналитический метод	0.1	-
368	768024.36	2264991.45	Аналитический метод	0.1	-
369	768014.91	2265001.40	Аналитический метод	0.1	-
370	768012.03	2264998.87	Аналитический метод	0.1	-
371	768004.11	2265007.89	Аналитический метод	0.1	-
372	768005.58	2265009.18	Аналитический метод	0.1	-
373	768003.17	2265010.73	Аналитический метод	0.1	-
374	767997.04	2265017.15	Аналитический метод	0.1	-
375	767992.12	2265021.60	Аналитический метод	0.1	-
376	767985.97	2265026.40	Аналитический метод	0.1	-
377	767979.14	2265030.90	Аналитический метод	0.1	-
378	767979.12	2265030.91	Аналитический метод	0.1	-
379	767972.78	2265034.40	Аналитический метод	0.1	-
380	767966.90	2265037.34	Аналитический метод	0.1	-
381	767959.37	2265044.14	Аналитический метод	0.1	-
382	767948.87	2265046.31	Аналитический метод	0.1	-
383	767936.35	2265050.70	Аналитический метод	0.1	-
384	767922.44	2265054.58	Аналитический метод	0.1	-
385	767945.00	2265043.51	Аналитический метод	0.1	-

2. Сведения о характерных точках границ объекта					
Обозначение характерных точек границ	Координаты, м		Метод определения координат характерной точки	Средняя квадратическая погрешность положения характерной точки (Mt), м	Описание обозначения точки на местности (при наличии)
	X	Y			
1	2	3	4	5	6
386	767965.55	2265029.80	Аналитический метод	0.1	-
387	767995.97	2265014.05	Аналитический метод	0.1	-
388	767990.00	2265008.80	Аналитический метод	0.1	-
389	768011.12	2264984.76	Аналитический метод	0.1	-
390	768018.58	2264991.32	Аналитический метод	0.1	-
391	768035.01	2264971.14	Аналитический метод	0.1	-
392	768082.70	2264924.21	Аналитический метод	0.1	-
393	768116.12	2264889.76	Аналитический метод	0.1	-
394	768153.99	2264852.68	Аналитический метод	0.1	-
395	768187.31	2264818.11	Аналитический метод	0.1	-
396	768204.26	2264801.16	Аналитический метод	0.1	-
397	768228.43	2264777.48	Аналитический метод	0.1	-
398	768220.78	2264769.66	Аналитический метод	0.1	-
399	768243.66	2264747.29	Аналитический метод	0.1	-
400	768251.10	2264754.90	Аналитический метод	0.1	-
401	768276.48	2264727.66	Аналитический метод	0.1	-
402	768299.81	2264703.00	Аналитический метод	0.1	-
403	768318.53	2264685.09	Аналитический метод	0.1	-
338	768334.85	2264670.92	Аналитический метод	0.1	-
404	767887.45	2265068.20	Аналитический метод	0.1	-
405	767877.86	2265071.19	Аналитический метод	0.1	-
406	767876.33	2265067.51	Аналитический метод	0.1	-
407	767865.25	2265072.11	Аналитический метод	0.1	-
408	767866.68	2265075.55	Аналитический метод	0.1	-
409	767857.62	2265079.81	Аналитический метод	0.1	-

2. Сведения о характерных точках границ объекта					
Обозначение характерных точек границ	Координаты, м		Метод определения координат характерной точки	Средняя квадратическая погрешность положения характерной точки (Mt), м	Описание обозначения точки на местности (при наличии)
	X	Y			
1	2	3	4	5	6
410	767852.18	2265066.71	Аналитический метод	0.1	-
411	767881.74	2265054.44	Аналитический метод	0.1	-
404	767887.45	2265068.20	Аналитический метод	0.1	-
412	767722.11	2265143.34	Аналитический метод	0.1	-
413	767716.94	2265146.91	Аналитический метод	0.1	-
414	767715.62	2265146.88	Аналитический метод	0.1	-
415	767713.52	2265146.17	Аналитический метод	0.1	-
416	767711.66	2265144.97	Аналитический метод	0.1	-
417	767710.16	2265143.34	Аналитический метод	0.1	-
418	767687.40	2265108.23	Аналитический метод	0.1	-
419	767678.61	2265113.08	Аналитический метод	0.1	-
420	767695.06	2265150.24	Аналитический метод	0.1	-
421	767695.89	2265152.42	Аналитический метод	0.1	-
422	767696.13	2265154.73	Аналитический метод	0.1	-
423	767695.77	2265157.03	Аналитический метод	0.1	-
424	767694.83	2265159.16	Аналитический метод	0.1	-
425	767688.77	2265160.74	Аналитический метод	0.1	-
426	767665.76	2265108.74	Аналитический метод	0.1	-
427	767690.72	2265094.98	Аналитический метод	0.1	-
412	767722.11	2265143.34	Аналитический метод	0.1	-
428	767561.42	2265226.88	Аналитический метод	0.1	-
429	767559.15	2265227.94	Аналитический метод	0.1	-
430	767553.34	2265233.21	Аналитический метод	0.1	-
431	767551.70	2265229.71	Аналитический метод	0.1	-
432	767540.84	2265234.80	Аналитический метод	0.1	-

2. Сведения о характерных точках границ объекта					
Обозначение характерных точек границ	Координаты, м		Метод определения координат характерной точки	Средняя квадратическая погрешность положения характерной точки (Mt), м	Описание обозначения точки на местности (при наличии)
	X	Y			
1	2	3	4	5	6
433	767542.79	2265238.96	Аналитический метод	0.1	-
434	767531.99	2265244.52	Аналитический метод	0.1	-
435	767531.42	2265243.38	Аналитический метод	0.1	-
436	767506.24	2265255.51	Аналитический метод	0.1	-
437	767496.36	2265260.42	Аналитический метод	0.1	-
438	767483.93	2265266.45	Аналитический метод	0.1	-
439	767472.65	2265271.49	Аналитический метод	0.1	-
440	767461.20	2265276.45	Аналитический метод	0.1	-
441	767434.65	2265288.43	Аналитический метод	0.1	-
442	767425.25	2265292.48	Аналитический метод	0.1	-
443	767415.88	2265296.42	Аналитический метод	0.1	-
444	767410.31	2265298.41	Аналитический метод	0.1	-
445	767401.46	2265301.78	Аналитический метод	0.1	-
446	767392.68	2265305.03	Аналитический метод	0.1	-
447	767380.91	2265308.74	Аналитический метод	0.1	-
448	767358.32	2265315.75	Аналитический метод	0.1	-
449	767333.26	2265323.10	Аналитический метод	0.1	-
450	767303.89	2265331.60	Аналитический метод	0.1	-
451	767302.84	2265328.25	Аналитический метод	0.1	-
452	767291.39	2265331.84	Аналитический метод	0.1	-
453	767292.45	2265335.23	Аналитический метод	0.1	-
454	767282.39	2265338.74	Аналитический метод	0.1	-
455	767273.41	2265341.88	Аналитический метод	0.1	-
456	767272.08	2265342.36	Аналитический метод	0.1	-
457	767260.97	2265346.38	Аналитический метод	0.1	-

2. Сведения о характерных точках границ объекта					
Обозначение характерных точек границ	Координаты, м		Метод определения координат характерной точки	Средняя квадратическая погрешность положения характерной точки (Mt), м	Описание обозначения точки на местности (при наличии)
	X	Y			
1	2	3	4	5	6
458	767249.89	2265350.39	Аналитический метод	0.1	-
459	767243.31	2265352.60	Аналитический метод	0.1	-
460	767236.81	2265354.69	Аналитический метод	0.1	-
461	767226.19	2265358.12	Аналитический метод	0.1	-
462	767202.41	2265365.50	Аналитический метод	0.1	-
463	767181.21	2265371.66	Аналитический метод	0.1	-
464	767173.59	2265374.20	Аналитический метод	0.1	-
465	767165.02	2265376.90	Аналитический метод	0.1	-
466	767154.89	2265376.08	Аналитический метод	0.1	-
467	767148.71	2265377.40	Аналитический метод	0.1	-
468	767143.30	2265378.16	Аналитический метод	0.1	-
469	767137.85	2265378.58	Аналитический метод	0.1	-
470	767133.68	2265377.63	Аналитический метод	0.1	-
471	767157.49	2265371.38	Аналитический метод	0.1	-
472	767203.67	2265358.07	Аналитический метод	0.1	-
473	767281.49	2265333.69	Аналитический метод	0.1	-
474	767278.16	2265323.05	Аналитический метод	0.1	-
475	767308.70	2265313.50	Аналитический метод	0.1	-
476	767312.15	2265324.52	Аналитический метод	0.1	-
477	767398.96	2265299.35	Аналитический метод	0.1	-
478	767427.53	2265288.77	Аналитический метод	0.1	-
479	767471.03	2265266.42	Аналитический метод	0.1	-
480	767514.55	2265246.37	Аналитический метод	0.1	-
481	767531.86	2265239.21	Аналитический метод	0.1	-
482	767527.54	2265230.00	Аналитический метод	0.1	-

2. Сведения о характерных точках границ объекта					
Обозначение характерных точек границ	Координаты, м		Метод определения координат характерной точки	Средняя квадратическая погрешность положения характерной точки (Mt), м	Описание обозначения точки на местности (при наличии)
	X	Y			
1	2	3	4	5	6
483	767556.51	2265216.41	Аналитический метод	0.1	-
484	767561.40	2265226.84	Аналитический метод	0.1	-
428	767561.42	2265226.88	Аналитический метод	0.1	-
485	767128.54	2265377.08	Аналитический метод	0.1	-
486	767124.51	2265379.47	Аналитический метод	0.1	-
487	767121.31	2265380.38	Аналитический метод	0.1	-
488	767118.40	2265381.14	Аналитический метод	0.1	-
489	767108.31	2265380.64	Аналитический метод	0.1	-
490	767094.47	2265378.76	Аналитический метод	0.1	-
491	767083.44	2265377.39	Аналитический метод	0.1	-
492	767083.36	2265377.39	Аналитический метод	0.1	-
493	767058.48	2265375.42	Аналитический метод	0.1	-
494	767042.56	2265374.15	Аналитический метод	0.1	-
495	767005.81	2265370.99	Аналитический метод	0.1	-
496	767005.67	2265372.14	Аналитический метод	0.1	-
497	766990.28	2265371.40	Аналитический метод	0.1	-
498	766975.94	2265372.52	Аналитический метод	0.1	-
499	766975.05	2265382.09	Аналитический метод	0.1	-
500	766979.27	2265383.52	Аналитический метод	0.1	-
501	766981.67	2265385.29	Аналитический метод	0.1	-
502	766983.56	2265387.59	Аналитический метод	0.1	-
503	766984.83	2265390.29	Аналитический метод	0.1	-
504	766982.73	2265412.85	Аналитический метод	0.1	-
505	767026.54	2265416.93	Аналитический метод	0.1	-
506	767028.21	2265399.00	Аналитический метод	0.1	-

2. Сведения о характерных точках границ объекта					
Обозначение характерных точек границ	Координаты, м		Метод определения координат характерной точки	Средняя квадратическая погрешность положения характерной точки (Mt), м	Описание обозначения точки на местности (при наличии)
	X	Y			
1	2	3	4	5	6
507	767028.59	2265397.24	Аналитический метод	0.1	-
508	767029.38	2265395.62	Аналитический метод	0.1	-
509	767030.54	2265394.24	Аналитический метод	0.1	-
510	767031.99	2265393.18	Аналитический метод	0.1	-
511	767033.65	2265392.49	Аналитический метод	0.1	-
512	767036.34	2265392.26	Аналитический метод	0.1	-
513	767043.02	2265393.23	Аналитический метод	0.1	-
514	767057.40	2265395.06	Аналитический метод	0.1	-
515	767059.63	2265395.52	Аналитический метод	0.1	-
516	767061.66	2265396.53	Аналитический метод	0.1	-
517	767063.38	2265398.03	Аналитический метод	0.1	-
518	767064.66	2265399.90	Аналитический метод	0.1	-
519	767065.42	2265402.04	Аналитический метод	0.1	-
520	767065.62	2265404.31	Аналитический метод	0.1	-
521	767066.09	2265404.38	Аналитический метод	0.1	-
522	767064.57	2265413.87	Аналитический метод	0.1	-
523	767073.13	2265417.83	Аналитический метод	0.1	-
524	767083.44	2265401.13	Аналитический метод	0.1	-
525	767084.61	2265399.17	Аналитический метод	0.1	-
526	767086.21	2265397.54	Аналитический метод	0.1	-
527	767088.15	2265396.33	Аналитический метод	0.1	-
528	767090.32	2265395.61	Аналитический метод	0.1	-
529	767092.60	2265395.42	Аналитический метод	0.1	-
530	767103.72	2265396.10	Аналитический метод	0.1	-
531	767117.26	2265398.05	Аналитический метод	0.1	-

2. Сведения о характерных точках границ объекта					
Обозначение характерных точек границ	Координаты, м		Метод определения координат характерной точки	Средняя квадратическая погрешность положения характерной точки (Mt), м	Описание обозначения точки на местности (при наличии)
	X	Y			
1	2	3	4	5	6
532	767124.00	2265399.10	Аналитический метод	0.1	-
533	767130.54	2265399.64	Аналитический метод	0.1	-
534	767135.75	2265399.58	Аналитический метод	0.1	-
535	767142.50	2265399.11	Аналитический метод	0.1	-
536	767149.19	2265398.21	Аналитический метод	0.1	-
537	767155.82	2265396.90	Аналитический метод	0.1	-
538	767161.23	2265395.50	Аналитический метод	0.1	-
539	767169.46	2265392.69	Аналитический метод	0.1	-
540	767178.53	2265389.76	Аналитический метод	0.1	-
541	767186.12	2265387.24	Аналитический метод	0.1	-
542	767207.08	2265380.90	Аналитический метод	0.1	-
543	767231.08	2265373.54	Аналитический метод	0.1	-
544	767241.70	2265370.11	Аналитический метод	0.1	-
545	767248.24	2265368.01	Аналитический метод	0.1	-
546	767254.79	2265365.76	Аналитический метод	0.1	-
547	767266.10	2265362.73	Аналитический метод	0.1	-
548	767277.51	2265359.66	Аналитический метод	0.1	-
549	767278.83	2265359.31	Аналитический метод	0.1	-
550	767288.04	2265357.03	Аналитический метод	0.1	-
551	767297.56	2265354.67	Аналитический метод	0.1	-
552	767298.65	2265358.18	Аналитический метод	0.1	-
553	767310.11	2265354.59	Аналитический метод	0.1	-
554	767309.05	2265351.22	Аналитический метод	0.1	-
555	767349.04	2265335.61	Аналитический метод	0.1	-
556	767362.38	2265332.13	Аналитический метод	0.1	-

2. Сведения о характерных точках границ объекта					
Обозначение характерных точек границ	Координаты, м		Метод определения координат характерной точки	Средняя квадратическая погрешность положения характерной точки (Mt), м	Описание обозначения точки на местности (при наличии)
	X	Y			
1	2	3	4	5	6
557	767371.38	2265329.32	Аналитический метод	0.1	-
558	767371.86	2265330.71	Аналитический метод	0.1	-
559	767386.64	2265326.04	Аналитический метод	0.1	-
560	767398.62	2265322.09	Аналитический метод	0.1	-
561	767407.69	2265318.99	Аналитический метод	0.1	-
562	767416.75	2265315.80	Аналитический метод	0.1	-
563	767422.44	2265313.67	Аналитический метод	0.1	-
564	767432.17	2265310.00	Аналитический метод	0.1	-
565	767441.87	2265306.24	Аналитический метод	0.1	-
566	767469.18	2265294.61	Аналитический метод	0.1	-
567	767480.73	2265289.55	Аналитический метод	0.1	-
568	767492.20	2265284.36	Аналитический метод	0.1	-
569	767505.04	2265278.60	Аналитический метод	0.1	-
570	767515.01	2265273.66	Аналитический метод	0.1	-
571	767540.03	2265261.58	Аналитический метод	0.1	-
572	767539.75	2265260.90	Аналитический метод	0.1	-
573	767550.54	2265256.14	Аналитический метод	0.1	-
574	767552.11	2265259.49	Аналитический метод	0.1	-
575	767562.97	2265254.39	Аналитический метод	0.1	-
576	767561.28	2265250.77	Аналитический метод	0.1	-
577	767568.76	2265246.84	Аналитический метод	0.1	-
578	767577.70	2265242.29	Аналитический метод	0.1	-
579	767595.50	2265233.09	Аналитический метод	0.1	-
580	767604.50	2265228.56	Аналитический метод	0.1	-
581	767615.61	2265222.54	Аналитический метод	0.1	-

2. Сведения о характерных точках границ объекта					
Обозначение характерных точек границ	Координаты, м		Метод определения координат характерной точки	Средняя квадратическая погрешность положения характерной точки (Mt), м	Описание обозначения точки на местности (при наличии)
	X	Y			
1	2	3	4	5	6
582	767626.59	2265216.42	Аналитический метод	0.1	-
583	767637.68	2265210.23	Аналитический метод	0.1	-
584	767648.43	2265204.14	Аналитический метод	0.1	-
585	767660.75	2265197.47	Аналитический метод	0.1	-
586	767670.41	2265192.25	Аналитический метод	0.1	-
587	767692.26	2265180.05	Аналитический метод	0.1	-
588	767704.07	2265173.44	Аналитический метод	0.1	-
589	767724.97	2265162.10	Аналитический метод	0.1	-
590	767757.89	2265145.30	Аналитический метод	0.1	-
591	767771.51	2265141.85	Аналитический метод	0.1	-
592	767831.79	2265114.20	Аналитический метод	0.1	-
593	767850.27	2265106.97	Аналитический метод	0.1	-
594	767861.33	2265102.40	Аналитический метод	0.1	-
595	767875.22	2265096.65	Аналитический метод	0.1	-
596	767876.68	2265100.20	Аналитический метод	0.1	-
597	767887.58	2265095.21	Аналитический метод	0.1	-
598	767886.35	2265092.17	Аналитический метод	0.1	-
599	767906.34	2265084.62	Аналитический метод	0.1	-
600	767916.50	2265081.01	Аналитический метод	0.1	-
601	767930.18	2265076.62	Аналитический метод	0.1	-
602	767943.32	2265072.57	Аналитический метод	0.1	-
603	767956.71	2265068.18	Аналитический метод	0.1	-
604	767967.16	2265064.58	Аналитический метод	0.1	-
605	767972.96	2265062.58	Аналитический метод	0.1	-
606	767980.46	2265059.64	Аналитический метод	0.1	-

2. Сведения о характерных точках границ объекта					
Обозначение характерных точек границ	Координаты, м		Метод определения координат характерной точки	Средняя квадратическая погрешность положения характерной точки (Mt), м	Описание обозначения точки на местности (при наличии)
	X	Y			
1	2	3	4	5	6
607	767991.50	2265051.73	Аналитический метод	0.1	-
608	767995.43	2265048.01	Аналитический метод	0.1	-
609	768002.40	2265040.71	Аналитический метод	0.1	-
610	768005.35	2265038.70	Аналитический метод	0.1	-
611	768008.56	2265036.38	Аналитический метод	0.1	-
612	768011.74	2265033.93	Аналитический метод	0.1	-
613	768011.88	2265033.80	Аналитический метод	0.1	-
614	768019.23	2265026.87	Аналитический метод	0.1	-
615	768021.51	2265024.26	Аналитический метод	0.1	-
616	768024.52	2265026.90	Аналитический метод	0.1	-
617	768032.44	2265017.89	Аналитический метод	0.1	-
618	768029.28	2265015.11	Аналитический метод	0.1	-
619	768038.51	2265004.28	Аналитический метод	0.1	-
620	768045.86	2264995.64	Аналитический метод	0.1	-
621	768059.56	2264980.05	Аналитический метод	0.1	-
622	768078.96	2264958.21	Аналитический метод	0.1	-
623	768093.44	2264941.72	Аналитический метод	0.1	-
624	768094.80	2264942.97	Аналитический метод	0.1	-
625	768104.13	2264933.03	Аналитический метод	0.1	-
626	768111.50	2264925.33	Аналитический метод	0.1	-
627	768122.09	2264914.61	Аналитический метод	0.1	-
628	768130.38	2264906.44	Аналитический метод	0.1	-
629	768137.43	2264899.61	Аналитический метод	0.1	-
630	768149.46	2264887.99	Аналитический метод	0.1	-
631	768167.17	2264870.27	Аналитический метод	0.1	-

2. Сведения о характерных точках границ объекта					
Обозначение характерных точек границ	Координаты, м		Метод определения координат характерной точки	Средняя квадратическая погрешность положения характерной точки (Mt), м	Описание обозначения точки на местности (при наличии)
	X	Y			
1	2	3	4	5	6
632	768184.54	2264852.28	Аналитический метод	0.1	-
633	768199.76	2264836.96	Аналитический метод	0.1	-
634	768219.77	2264816.89	Аналитический метод	0.1	-
635	768239.93	2264797.56	Аналитический метод	0.1	-
636	768239.16	2264796.74	Аналитический метод	0.1	-
637	768251.20	2264785.48	Аналитический метод	0.1	-
638	768253.99	2264788.34	Аналитический метод	0.1	-
639	768262.58	2264779.95	Аналитический метод	0.1	-
640	768259.64	2264776.94	Аналитический метод	0.1	-
641	768270.35	2264765.36	Аналитический метод	0.1	-
642	768270.88	2264765.83	Аналитический метод	0.1	-
643	768281.57	2264754.84	Аналитический метод	0.1	-
644	768290.26	2264745.91	Аналитический метод	0.1	-
645	768298.83	2264737.61	Аналитический метод	0.1	-
646	768307.43	2264729.27	Аналитический метод	0.1	-
647	768318.16	2264718.76	Аналитический метод	0.1	-
648	768326.05	2264711.04	Аналитический метод	0.1	-
649	768343.99	2264693.65	Аналитический метод	0.1	-
650	768351.20	2264686.67	Аналитический метод	0.1	-
651	768372.27	2264665.22	Аналитический метод	0.1	-
652	768386.01	2264652.04	Аналитический метод	0.1	-
653	768392.85	2264643.44	Аналитический метод	0.1	-
654	768395.56	2264641.17	Аналитический метод	0.1	-
655	768404.67	2264634.51	Аналитический метод	0.1	-
656	768415.68	2264624.94	Аналитический метод	0.1	-

2. Сведения о характерных точках границ объекта					
Обозначение характерных точек границ	Координаты, м		Метод определения координат характерной точки	Средняя квадратическая погрешность положения характерной точки (Mt), м	Описание обозначения точки на местности (при наличии)
	X	Y			
1	2	3	4	5	6
657	768431.11	2264609.61	Аналитический метод	0.1	-
658	768433.93	2264612.45	Аналитический метод	0.1	-
659	768442.44	2264603.98	Аналитический метод	0.1	-
660	768438.73	2264600.25	Аналитический метод	0.1	-
661	768441.37	2264594.74	Аналитический метод	0.1	-
662	768447.53	2264586.17	Аналитический метод	0.1	-
663	768455.17	2264580.13	Аналитический метод	0.1	-
664	768461.56	2264575.12	Аналитический метод	0.1	-
665	768467.12	2264569.04	Аналитический метод	0.1	-
666	768484.12	2264550.96	Аналитический метод	0.1	-
667	768486.28	2264549.81	Аналитический метод	0.1	-
668	768488.67	2264549.25	Аналитический метод	0.1	-
669	768491.12	2264549.31	Аналитический метод	0.1	-
670	768493.47	2264549.99	Аналитический метод	0.1	-
671	768495.57	2264551.26	Аналитический метод	0.1	-
672	768516.31	2264568.81	Аналитический метод	0.1	-
673	768523.31	2264561.66	Аналитический метод	0.1	-
674	768505.97	2264540.99	Аналитический метод	0.1	-
675	768504.75	2264539.02	Аналитический метод	0.1	-
676	768504.06	2264536.82	Аналитический метод	0.1	-
677	768503.93	2264534.50	Аналитический метод	0.1	-
678	768504.37	2264532.24	Аналитический метод	0.1	-
679	768505.36	2264530.14	Аналитический метод	0.1	-
680	768506.83	2264528.36	Аналитический метод	0.1	-
681	768527.08	2264509.78	Аналитический метод	0.1	-

2. Сведения о характерных точках границ объекта					
Обозначение характерных точек границ	Координаты, м		Метод определения координат характерной точки	Средняя квадратическая погрешность положения характерной точки (Mt), м	Описание обозначения точки на местности (при наличии)
	X	Y			
1	2	3	4	5	6
682	768538.45	2264499.45	Аналитический метод	0.1	-
683	768552.91	2264487.44	Аналитический метод	0.1	-
684	768555.67	2264490.34	Аналитический метод	0.1	-
685	768564.37	2264482.08	Аналитический метод	0.1	-
686	768561.42	2264478.97	Аналитический метод	0.1	-
687	768564.47	2264475.67	Аналитический метод	0.1	-
688	768573.38	2264464.18	Аналитический метод	0.1	-
689	768580.78	2264453.36	Аналитический метод	0.1	-
690	768589.97	2264444.57	Аналитический метод	0.1	-
691	768595.89	2264438.65	Аналитический метод	0.1	-
692	768607.69	2264426.84	Аналитический метод	0.1	-
693	768613.18	2264421.17	Аналитический метод	0.1	-
694	768626.00	2264409.97	Аналитический метод	0.1	-
695	768633.91	2264402.10	Аналитический метод	0.1	-
696	768635.33	2264403.46	Аналитический метод	0.1	-
697	768641.54	2264396.44	Аналитический метод	0.1	-
698	768652.27	2264385.14	Аналитический метод	0.1	-
699	768663.22	2264373.96	Аналитический метод	0.1	-
700	768677.97	2264360.22	Аналитический метод	0.1	-
701	768685.24	2264353.59	Аналитический метод	0.1	-
702	768699.08	2264340.89	Аналитический метод	0.1	-
703	768698.53	2264340.26	Аналитический метод	0.1	-
704	768709.61	2264331.70	Аналитический метод	0.1	-
705	768711.67	2264334.03	Аналитический метод	0.1	-
706	768720.65	2264326.08	Аналитический метод	0.1	-

2. Сведения о характерных точках границ объекта					
Обозначение характерных точек границ	Координаты, м		Метод определения координат характерной точки	Средняя квадратическая погрешность положения характерной точки (Mt), м	Описание обозначения точки на местности (при наличии)
	X	Y			
1	2	3	4	5	6
707	768718.12	2264323.22	Аналитический метод	0.1	-
708	768727.60	2264312.50	Аналитический метод	0.1	-
709	768730.99	2264308.68	Аналитический метод	0.1	-
710	768736.52	2264305.65	Аналитический метод	0.1	-
711	768745.40	2264298.74	Аналитический метод	0.1	-
712	768754.15	2264291.93	Аналитический метод	0.1	-
713	768762.02	2264285.23	Аналитический метод	0.1	-
714	768773.24	2264275.67	Аналитический метод	0.1	-
715	768792.15	2264259.24	Аналитический метод	0.1	-
716	768806.47	2264246.26	Аналитический метод	0.1	-
717	768810.86	2264243.98	Аналитический метод	0.1	-
718	768815.25	2264241.86	Аналитический метод	0.1	-
719	768818.02	2264239.58	Аналитический метод	0.1	-
720	768820.54	2264237.62	Аналитический метод	0.1	-
721	768823.11	2264235.73	Аналитический метод	0.1	-
722	768826.00	2264233.74	Аналитический метод	0.1	-
723	768829.12	2264231.73	Аналитический метод	0.1	-
724	768832.64	2264228.88	Аналитический метод	0.1	-
725	768832.32	2264228.28	Аналитический метод	0.1	-
726	768838.08	2264226.23	Аналитический метод	0.1	-
727	768844.05	2264224.45	Аналитический метод	0.1	-
728	768853.76	2264222.23	Аналитический метод	0.1	-
729	768862.63	2264217.95	Аналитический метод	0.1	-
730	768874.45	2264214.25	Аналитический метод	0.1	-
731	768885.69	2264210.90	Аналитический метод	0.1	-

2. Сведения о характерных точках границ объекта					
Обозначение характерных точек границ	Координаты, м		Метод определения координат характерной точки	Средняя квадратическая погрешность положения характерной точки (Mt), м	Описание обозначения точки на местности (при наличии)
	X	Y			
1	2	3	4	5	6
732	768886.82	2264214.75	Аналитический метод	0.1	-
733	768898.34	2264211.38	Аналитический метод	0.1	-
734	768897.22	2264207.56	Аналитический метод	0.1	-
735	768922.29	2264200.59	Аналитический метод	0.1	-
736	768932.97	2264198.30	Аналитический метод	0.1	-
737	768946.97	2264196.03	Аналитический метод	0.1	-
738	768959.74	2264192.22	Аналитический метод	0.1	-
739	768971.08	2264188.84	Аналитический метод	0.1	-
740	768983.12	2264185.74	Аналитический метод	0.1	-
741	768995.24	2264182.61	Аналитический метод	0.1	-
742	769007.33	2264179.38	Аналитический метод	0.1	-
743	769019.41	2264176.15	Аналитический метод	0.1	-
744	769028.68	2264173.65	Аналитический метод	0.1	-
745	769043.55	2264169.63	Аналитический метод	0.1	-
746	769058.00	2264165.72	Аналитический метод	0.1	-
747	769067.68	2264163.32	Аналитический метод	0.1	-
748	769078.39	2264160.67	Аналитический метод	0.1	-
749	769091.93	2264156.98	Аналитический метод	0.1	-
750	769098.65	2264155.14	Аналитический метод	0.1	-
751	769116.06	2264150.81	Аналитический метод	0.1	-
752	769123.02	2264149.19	Аналитический метод	0.1	-
753	769150.17	2264142.66	Аналитический метод	0.1	-
754	769192.29	2264131.67	Аналитический метод	0.1	-
755	769213.01	2264126.21	Аналитический метод	0.1	-
756	769224.59	2264123.53	Аналитический метод	0.1	-

2. Сведения о характерных точках границ объекта					
Обозначение характерных точек границ	Координаты, м		Метод определения координат характерной точки	Средняя квадратическая погрешность положения характерной точки (Mt), м	Описание обозначения точки на местности (при наличии)
	X	Y			
1	2	3	4	5	6
757	769240.03	2264119.95	Аналитический метод	0.1	-
758	769239.89	2264119.41	Аналитический метод	0.1	-
759	769246.68	2264118.63	Аналитический метод	0.1	-
760	769255.58	2264116.54	Аналитический метод	0.1	-
761	769256.54	2264120.69	Аналитический метод	0.1	-
762	769268.23	2264117.98	Аналитический метод	0.1	-
763	769267.28	2264113.90	Аналитический метод	0.1	-
764	769268.71	2264113.58	Аналитический метод	0.1	-
765	769282.73	2264110.74	Аналитический метод	0.1	-
766	769282.91	2264111.77	Аналитический метод	0.1	-
767	769289.88	2264109.15	Аналитический метод	0.1	-
768	769292.62	2264108.21	Аналитический метод	0.1	-
769	769303.99	2264105.98	Аналитический метод	0.1	-
770	769312.16	2264104.68	Аналитический метод	0.1	-
771	769322.89	2264102.42	Аналитический метод	0.1	-
772	769337.70	2264099.02	Аналитический метод	0.1	-
773	769337.27	2264096.98	Аналитический метод	0.1	-
774	769350.62	2264094.23	Аналитический метод	0.1	-
775	769363.24	2264091.27	Аналитический метод	0.1	-
776	769372.79	2264088.54	Аналитический метод	0.1	-
777	769380.42	2264086.24	Аналитический метод	0.1	-
778	769407.20	2264077.95	Аналитический метод	0.1	-
779	769411.49	2264076.66	Аналитический метод	0.1	-
780	769411.96	2264076.52	Аналитический метод	0.1	-
781	769421.55	2264073.79	Аналитический метод	0.1	-

2. Сведения о характерных точках границ объекта					
Обозначение характерных точек границ	Координаты, м		Метод определения координат характерной точки	Средняя квадратическая погрешность положения характерной точки (Mt), м	Описание обозначения точки на местности (при наличии)
	X	Y			
1	2	3	4	5	6
782	769427.73	2264072.03	Аналитический метод	0.1	-
783	769445.17	2264070.00	Аналитический метод	0.1	-
784	769456.08	2264066.98	Аналитический метод	0.1	-
785	769469.17	2264062.43	Аналитический метод	0.1	-
786	769479.78	2264058.72	Аналитический метод	0.1	-
787	769486.35	2264056.66	Аналитический метод	0.1	-
788	769502.78	2264052.33	Аналитический метод	0.1	-
789	769502.54	2264051.49	Аналитический метод	0.1	-
790	769513.19	2264049.52	Аналитический метод	0.1	-
791	769522.09	2264047.41	Аналитический метод	0.1	-
792	769523.21	2264051.24	Аналитический метод	0.1	-
793	769534.73	2264047.86	Аналитический метод	0.1	-
794	769533.70	2264044.36	Аналитический метод	0.1	-
795	769544.69	2264041.14	Аналитический метод	0.1	-
796	769549.05	2264039.90	Аналитический метод	0.1	-
797	769549.20	2264040.45	Аналитический метод	0.1	-
798	769560.14	2264037.31	Аналитический метод	0.1	-
799	769568.13	2264035.01	Аналитический метод	0.1	-
800	769576.08	2264032.72	Аналитический метод	0.1	-
801	769584.95	2264030.40	Аналитический метод	0.1	-
802	769600.27	2264026.38	Аналитический метод	0.1	-
803	769609.84	2264023.64	Аналитический метод	0.1	-
804	769624.42	2264020.24	Аналитический метод	0.1	-
805	769638.83	2264016.46	Аналитический метод	0.1	-
806	769648.66	2264013.89	Аналитический метод	0.1	-

2. Сведения о характерных точках границ объекта					
Обозначение характерных точек границ	Координаты, м		Метод определения координат характерной точки	Средняя квадратическая погрешность положения характерной точки (Mt), м	Описание обозначения точки на местности (при наличии)
	X	Y			
1	2	3	4	5	6
807	769667.16	2264008.89	Аналитический метод	0.1	-
808	769672.84	2264007.35	Аналитический метод	0.1	-
809	769685.14	2264003.66	Аналитический метод	0.1	-
810	769696.96	2264001.73	Аналитический метод	0.1	-
811	769705.37	2263999.76	Аналитический метод	0.1	-
812	769709.81	2263998.72	Аналитический метод	0.1	-
813	769729.97	2263992.91	Аналитический метод	0.1	-
814	769745.30	2263988.18	Аналитический метод	0.1	-
815	769751.81	2263986.70	Аналитический метод	0.1	-
816	769769.73	2263982.82	Аналитический метод	0.1	-
817	769782.04	2263978.88	Аналитический метод	0.1	-
818	769804.20	2263972.38	Аналитический метод	0.1	-
819	769817.74	2263969.11	Аналитический метод	0.1	-
820	769831.96	2263965.81	Аналитический метод	0.1	-
821	769866.28	2263956.70	Аналитический метод	0.1	-
822	769885.63	2263951.56	Аналитический метод	0.1	-
823	769896.12	2263957.31	Аналитический метод	0.1	-
824	769901.79	2263946.98	Аналитический метод	0.1	-
825	769917.12	2263942.10	Аналитический метод	0.1	-
826	769929.03	2263939.76	Аналитический метод	0.1	-
827	769938.72	2263936.74	Аналитический метод	0.1	-
828	769962.61	2263929.60	Аналитический метод	0.1	-
829	769986.64	2263923.02	Аналитический метод	0.1	-
830	770018.78	2263915.53	Аналитический метод	0.1	-
831	770018.31	2263913.70	Аналитический метод	0.1	-

2. Сведения о характерных точках границ объекта					
Обозначение характерных точек границ	Координаты, м		Метод определения координат характерной точки	Средняя квадратическая погрешность положения характерной точки (Mt), м	Описание обозначения точки на местности (при наличии)
	X	Y			
1	2	3	4	5	6
832	770029.16	2263911.33	Аналитический метод	0.1	-
833	770030.10	2263915.02	Аналитический метод	0.1	-
834	770041.73	2263912.03	Аналитический метод	0.1	-
835	770040.78	2263908.36	Аналитический метод	0.1	-
836	770051.23	2263904.13	Аналитический метод	0.1	-
837	770065.55	2263900.21	Аналитический метод	0.1	-
838	770065.86	2263901.24	Аналитический метод	0.1	-
839	770091.80	2263894.50	Аналитический метод	0.1	-
840	770117.05	2263888.47	Аналитический метод	0.1	-
841	770131.69	2263884.46	Аналитический метод	0.1	-
842	770155.71	2263877.56	Аналитический метод	0.1	-
843	770179.74	2263870.80	Аналитический метод	0.1	-
844	770203.87	2263864.83	Аналитический метод	0.1	-
845	770240.13	2263856.42	Аналитический метод	0.1	-
846	770257.85	2263852.56	Аналитический метод	0.1	-
847	770260.13	2263863.22	Аналитический метод	0.1	-
848	770264.32	2263864.60	Аналитический метод	0.1	-
849	770259.01	2263881.53	Аналитический метод	0.1	-
850	770267.86	2263885.65	Аналитический метод	0.1	-
851	770280.03	2263866.46	Аналитический метод	0.1	-
852	770286.59	2263867.97	Аналитический метод	0.1	-
853	770289.70	2263854.88	Аналитический метод	0.1	-
854	770285.92	2263854.08	Аналитический метод	0.1	-
855	770287.12	2263849.56	Аналитический метод	0.1	-
856	770288.75	2263847.56	Аналитический метод	0.1	-

2. Сведения о характерных точках границ объекта					
Обозначение характерных точек границ	Координаты, м		Метод определения координат характерной точки	Средняя квадратическая погрешность положения характерной точки (Mt), м	Описание обозначения точки на местности (при наличии)
	X	Y			
1	2	3	4	5	6
857	770290.98	2263846.26	Аналитический метод	0.1	-
858	770300.88	2263844.33	Аналитический метод	0.1	-
859	770309.62	2263843.05	Аналитический метод	0.1	-
860	770328.53	2263840.59	Аналитический метод	0.1	-
861	770339.30	2263839.25	Аналитический метод	0.1	-
862	770350.21	2263837.43	Аналитический метод	0.1	-
863	770379.50	2263832.76	Аналитический метод	0.1	-
864	770388.34	2263833.86	Аналитический метод	0.1	-
865	770400.80	2263834.29	Аналитический метод	0.1	-
866	770403.74	2263839.24	Аналитический метод	0.1	-
867	770414.06	2263833.12	Аналитический метод	0.1	-
868	770412.36	2263830.26	Аналитический метод	0.1	-
869	770417.17	2263827.42	Аналитический метод	0.1	-
870	770424.42	2263825.54	Аналитический метод	0.1	-
871	770440.48	2263822.96	Аналитический метод	0.1	-
872	770449.03	2263824.71	Аналитический метод	0.1	-
873	770455.60	2263823.13	Аналитический метод	0.1	-
874	770461.97	2263820.84	Аналитический метод	0.1	-
875	770470.39	2263817.97	Аналитический метод	0.1	-
876	770474.11	2263817.48	Аналитический метод	0.1	-
877	770479.39	2263817.72	Аналитический метод	0.1	-
878	770483.40	2263817.56	Аналитический метод	0.1	-
879	770485.73	2263818.04	Аналитический метод	0.1	-
880	770490.39	2263812.05	Аналитический метод	0.1	-
881	770492.73	2263810.66	Аналитический метод	0.1	-

2. Сведения о характерных точках границ объекта					
Обозначение характерных точек границ	Координаты, м		Метод определения координат характерной точки	Средняя квадратическая погрешность положения характерной точки (Mt), м	Описание обозначения точки на местности (при наличии)
	X	Y			
1	2	3	4	5	6
882	770498.51	2263810.53	Аналитический метод	0.1	-
883	770516.84	2263806.70	Аналитический метод	0.1	-
884	770518.18	2263811.36	Аналитический метод	0.1	-
885	770529.71	2263808.04	Аналитический метод	0.1	-
886	770528.55	2263804.02	Аналитический метод	0.1	-
887	770538.06	2263799.49	Аналитический метод	0.1	-
888	770546.84	2263795.27	Аналитический метод	0.1	-
889	770558.75	2263792.50	Аналитический метод	0.1	-
890	770574.19	2263788.72	Аналитический метод	0.1	-
891	770584.89	2263790.52	Аналитический метод	0.1	-
892	770591.89	2263787.88	Аналитический метод	0.1	-
893	770606.58	2263785.46	Аналитический метод	0.1	-
894	770614.92	2263778.61	Аналитический метод	0.1	-
895	770616.94	2263778.03	Аналитический метод	0.1	-
896	770626.76	2263778.76	Аналитический метод	0.1	-
897	770642.19	2263777.73	Аналитический метод	0.1	-
898	770658.63	2263773.96	Аналитический метод	0.1	-
899	770666.69	2263772.10	Аналитический метод	0.1	-
900	770691.74	2263771.38	Аналитический метод	0.1	-
901	770710.41	2263768.29	Аналитический метод	0.1	-
902	770710.97	2263772.95	Аналитический метод	0.1	-
903	770722.88	2263771.52	Аналитический метод	0.1	-
904	770722.42	2263767.64	Аналитический метод	0.1	-
905	770741.62	2263768.79	Аналитический метод	0.1	-
906	770747.86	2263767.37	Аналитический метод	0.1	-

2. Сведения о характерных точках границ объекта					
Обозначение характерных точек границ	Координаты, м		Метод определения координат характерной точки	Средняя квадратическая погрешность положения характерной точки (Mt), м	Описание обозначения точки на местности (при наличии)
	X	Y			
1	2	3	4	5	6
907	770751.96	2263766.63	Аналитический метод	0.1	-
908	770758.36	2263764.45	Аналитический метод	0.1	-
909	770766.23	2263759.21	Аналитический метод	0.1	-
910	770790.94	2263761.79	Аналитический метод	0.1	-
911	770797.17	2263760.99	Аналитический метод	0.1	-
912	770803.84	2263760.32	Аналитический метод	0.1	-
913	770813.83	2263757.05	Аналитический метод	0.1	-
914	770821.23	2263753.16	Аналитический метод	0.1	-
915	770830.87	2263751.39	Аналитический метод	0.1	-
916	770840.40	2263749.58	Аналитический метод	0.1	-
917	770865.35	2263747.76	Аналитический метод	0.1	-
918	770889.68	2263743.61	Аналитический метод	0.1	-
919	770914.91	2263740.08	Аналитический метод	0.1	-
920	770919.19	2263739.13	Аналитический метод	0.1	-
921	770924.02	2263739.62	Аналитический метод	0.1	-
922	770928.98	2263740.29	Аналитический метод	0.1	-
923	770934.16	2263739.66	Аналитический метод	0.1	-
924	770938.85	2263739.26	Аналитический метод	0.1	-
925	770946.05	2263739.35	Аналитический метод	0.1	-
926	770955.76	2263737.01	Аналитический метод	0.1	-
927	770963.15	2263737.46	Аналитический метод	0.1	-
928	770974.18	2263737.80	Аналитический метод	0.1	-
929	770988.01	2263738.23	Аналитический метод	0.1	-
930	771012.81	2263740.52	Аналитический метод	0.1	-
931	771026.47	2263742.03	Аналитический метод	0.1	-

2. Сведения о характерных точках границ объекта					
Обозначение характерных точек границ	Координаты, м		Метод определения координат характерной точки	Средняя квадратическая погрешность положения характерной точки (Mt), м	Описание обозначения точки на местности (при наличии)
	X	Y			
1	2	3	4	5	6
932	771032.45	2263742.18	Аналитический метод	0.1	-
933	771039.48	2263741.95	Аналитический метод	0.1	-
934	771045.60	2263741.05	Аналитический метод	0.1	-
935	771046.55	2263745.04	Аналитический метод	0.1	-
936	771058.23	2263742.27	Аналитический метод	0.1	-
937	771057.20	2263737.96	Аналитический метод	0.1	-
938	771062.58	2263735.84	Аналитический метод	0.1	-
939	771069.12	2263732.72	Аналитический метод	0.1	-
940	771074.53	2263729.51	Аналитический метод	0.1	-
941	771075.85	2263728.96	Аналитический метод	0.1	-
942	771078.24	2263728.56	Аналитический метод	0.1	-
943	771080.65	2263728.79	Аналитический метод	0.1	-
944	771082.91	2263729.63	Аналитический метод	0.1	-
945	771084.89	2263731.03	Аналитический метод	0.1	-
946	771086.44	2263732.89	Аналитический метод	0.1	-
947	771087.46	2263735.08	Аналитический метод	0.1	-
948	771094.33	2263731.00	Аналитический метод	0.1	-
949	771076.31	2263696.42	Аналитический метод	0.1	-
950	771069.17	2263698.92	Аналитический метод	0.1	-
951	771069.55	2263701.55	Аналитический метод	0.1	-
952	771069.27	2263704.19	Аналитический метод	0.1	-
953	771068.35	2263706.68	Аналитический метод	0.1	-
954	771066.84	2263708.86	Аналитический метод	0.1	-
955	771064.84	2263710.60	Аналитический метод	0.1	-
956	771062.47	2263711.80	Аналитический метод	0.1	-

2. Сведения о характерных точках границ объекта					
Обозначение характерных точек границ	Координаты, м		Метод определения координат характерной точки	Средняя квадратическая погрешность положения характерной точки (Mt), м	Описание обозначения точки на местности (при наличии)
	X	Y			
1	2	3	4	5	6
957	771058.04	2263713.34	Аналитический метод	0.1	-
958	771051.91	2263714.96	Аналитический метод	0.1	-
959	771051.17	2263711.80	Аналитический метод	0.1	-
960	771039.49	2263714.57	Аналитический метод	0.1	-
961	771040.13	2263717.29	Аналитический метод	0.1	-
962	771033.95	2263718.16	Аналитический метод	0.1	-
963	771026.04	2263718.69	Аналитический метод	0.1	-
964	771016.68	2263721.72	Аналитический метод	0.1	-
965	771013.87	2263721.54	Аналитический метод	0.1	-
966	771001.27	2263721.44	Аналитический метод	0.1	-
967	770988.84	2263721.34	Аналитический метод	0.1	-
968	770963.99	2263719.86	Аналитический метод	0.1	-
969	770945.99	2263717.39	Аналитический метод	0.1	-
970	770953.69	2263717.00	Аналитический метод	0.1	-
971	770969.10	2263715.37	Аналитический метод	0.1	-
972	771004.46	2263714.99	Аналитический метод	0.1	-
973	771025.58	2263717.03	Аналитический метод	0.1	-
974	771027.45	2263707.15	Аналитический метод	0.1	-
975	771055.99	2263700.38	Аналитический метод	0.1	-
976	771062.99	2263690.49	Аналитический метод	0.1	-
977	771081.09	2263684.15	Аналитический метод	0.1	-
978	771107.50	2263734.82	Аналитический метод	0.1	-
979	771090.52	2263744.89	Аналитический метод	0.1	-
980	771025.39	2263760.32	Аналитический метод	0.1	-
981	770960.96	2263748.64	Аналитический метод	0.1	-

2. Сведения о характерных точках границ объекта					
Обозначение характерных точек границ	Координаты, м		Метод определения координат характерной точки	Средняя квадратическая погрешность положения характерной точки (Mt), м	Описание обозначения точки на местности (при наличии)
	X	Y			
1	2	3	4	5	6
982	770902.59	2263751.80	Аналитический метод	0.1	-
983	770824.47	2263762.74	Аналитический метод	0.1	-
984	770804.60	2263773.27	Аналитический метод	0.1	-
985	770768.76	2263769.53	Аналитический метод	0.1	-
986	770756.78	2263777.54	Аналитический метод	0.1	-
987	770702.22	2263784.06	Аналитический метод	0.1	-
988	770684.56	2263782.07	Аналитический метод	0.1	-
989	770585.87	2263800.88	Аналитический метод	0.1	-
990	770574.90	2263798.93	Аналитический метод	0.1	-
991	770550.67	2263806.31	Аналитический метод	0.1	-
992	770542.08	2263814.88	Аналитический метод	0.1	-
993	770491.96	2263829.31	Аналитический метод	0.1	-
994	770474.54	2263827.51	Аналитический метод	0.1	-
995	770400.25	2263852.95	Аналитический метод	0.1	-
996	770380.25	2263843.14	Аналитический метод	0.1	-
997	770312.17	2263853.78	Аналитический метод	0.1	-
998	770271.60	2263898.42	Аналитический метод	0.1	-
999	770246.85	2263886.90	Аналитический метод	0.1	-
1000	770250.16	2263864.45	Аналитический метод	0.1	-
1001	770075.08	2263909.68	Аналитический метод	0.1	-
1002	770053.90	2263919.23	Аналитический метод	0.1	-
1003	770022.91	2263927.19	Аналитический метод	0.1	-
1004	769989.11	2263932.72	Аналитический метод	0.1	-
1005	769907.56	2263957.25	Аналитический метод	0.1	-
1006	769900.09	2263970.88	Аналитический метод	0.1	-

2. Сведения о характерных точках границ объекта					
Обозначение характерных точек границ	Координаты, м		Метод определения координат характерной точки	Средняя квадратическая погрешность положения характерной точки (Mt), м	Описание обозначения точки на местности (при наличии)
	X	Y			
1	2	3	4	5	6
1007	769884.34	2263962.26	Аналитический метод	0.1	-
1008	769772.28	2263992.52	Аналитический метод	0.1	-
1009	769580.55	2264041.89	Аналитический метод	0.1	-
1010	769547.14	2264054.63	Аналитический метод	0.1	-
1011	769516.44	2264063.66	Аналитический метод	0.1	-
1012	769447.09	2264079.85	Аналитический метод	0.1	-
1013	769256.36	2264131.98	Аналитический метод	0.1	-
1014	769215.41	2264135.92	Аналитический метод	0.1	-
1015	768988.13	2264195.56	Аналитический метод	0.1	-
1016	768834.20	2264240.54	Аналитический метод	0.1	-
1017	768742.59	2264314.20	Аналитический метод	0.1	-
1018	768734.77	2264326.94	Аналитический метод	0.1	-
1019	768710.81	2264348.15	Аналитический метод	0.1	-
1020	768692.04	2264360.92	Аналитический метод	0.1	-
1021	768635.91	2264417.88	Аналитический метод	0.1	-
1022	768588.36	2264460.09	Аналитический метод	0.1	-
1023	768578.51	2264482.45	Аналитический метод	0.1	-
1024	768555.30	2264504.48	Аналитический метод	0.1	-
1025	768539.52	2264511.99	Аналитический метод	0.1	-
1026	768514.21	2264535.17	Аналитический метод	0.1	-
1027	768536.78	2264562.19	Аналитический метод	0.1	-
1028	768516.97	2264582.45	Аналитический метод	0.1	-
1029	768489.68	2264559.43	Аналитический метод	0.1	-
1030	768462.67	2264588.66	Аналитический метод	0.1	-
1031	768456.02	2264606.14	Аналитический метод	0.1	-

2. Сведения о характерных точках границ объекта					
Обозначение характерных точек границ	Координаты, м		Метод определения координат характерной точки	Средняя квадратическая погрешность положения характерной точки (Mt), м	Описание обозначения точки на местности (при наличии)
	X	Y			
1	2	3	4	5	6
1032	768433.90	2264626.59	Аналитический метод	0.1	-
1033	768423.00	2264631.82	Аналитический метод	0.1	-
1034	768289.49	2264761.16	Аналитический метод	0.1	-
1035	768276.72	2264780.11	Аналитический метод	0.1	-
1036	768253.83	2264802.48	Аналитический метод	0.1	-
1037	768240.26	2264811.19	Аналитический метод	0.1	-
1038	768084.14	2264968.28	Аналитический метод	0.1	-
1039	768071.54	2264976.72	Аналитический метод	0.1	-
1040	768037.08	2265032.23	Аналитический метод	0.1	-
1041	767991.09	2265066.93	Аналитический метод	0.1	-
1042	767740.58	2265165.27	Аналитический метод	0.1	-
1043	767570.19	2265263.23	Аналитический метод	0.1	-
1044	767435.74	2265319.35	Аналитический метод	0.1	-
1045	767297.02	2265370.62	Аналитический метод	0.1	-
1046	767274.81	2265371.00	Аналитический метод	0.1	-
1047	767139.62	2265412.72	Аналитический метод	0.1	-
1048	767092.53	2265405.44	Аналитический метод	0.1	-
1049	767076.38	2265431.62	Аналитический метод	0.1	-
1050	766978.17	2265422.47	Аналитический метод	0.1	-
1051	766980.24	2265391.10	Аналитический метод	0.1	-
1052	766970.62	2265386.44	Аналитический метод	0.1	-
1053	766972.27	2265368.80	Аналитический метод	0.1	-
1054	766981.75	2265368.06	Аналитический метод	0.1	-
1055	766982.30	2265359.73	Аналитический метод	0.1	-
1056	767014.48	2265362.72	Аналитический метод	0.1	-

2. Сведения о характерных точках границ объекта					
Обозначение характерных точек границ	Координаты, м		Метод определения координат характерной точки	Средняя квадратическая погрешность положения характерной точки (Mt), м	Описание обозначения точки на местности (при наличии)
	X	Y			
1	2	3	4	5	6
1057	767030.26	2265364.69	Аналитический метод	0.1	-
1058	767018.19	2265354.93	Аналитический метод	0.1	-
1059	767018.93	2265351.00	Аналитический метод	0.1	-
1060	767023.73	2265351.70	Аналитический метод	0.1	-
1061	767041.56	2265366.11	Аналитический метод	0.1	-
1062	767092.82	2265372.52	Аналитический метод	0.1	-
1063	767114.62	2265375.58	Аналитический метод	0.1	-
485	767128.54	2265377.08	Аналитический метод	0.1	-
1064	766616.98	2265245.48	Аналитический метод	0.1	-
1065	766591.06	2265240.42	Аналитический метод	0.1	-
1066	766583.46	2265238.06	Аналитический метод	0.1	-
1067	766596.21	2265243.74	Аналитический метод	0.1	-
1068	766606.31	2265246.12	Аналитический метод	0.1	-
1064	766616.98	2265245.48	Аналитический метод	0.1	-
1069	766560.49	2265230.95	Аналитический метод	0.1	-
1070	766556.58	2265229.74	Аналитический метод	0.1	-
1071	766555.30	2265211.71	Аналитический метод	0.1	-
1072	766505.96	2265215.21	Аналитический метод	0.1	-
1073	766469.26	2265204.42	Аналитический метод	0.1	-
1074	766399.40	2265185.50	Аналитический метод	0.1	-
1075	766414.38	2265192.64	Аналитический метод	0.1	-
1076	766428.69	2265196.86	Аналитический метод	0.1	-
1077	766438.20	2265199.66	Аналитический метод	0.1	-
1078	766462.21	2265206.49	Аналитический метод	0.1	-
1079	766467.95	2265208.03	Аналитический метод	0.1	-

2. Сведения о характерных точках границ объекта					
Обозначение характерных точек границ	Координаты, м		Метод определения координат характерной точки	Средняя квадратическая погрешность положения характерной точки (Mt), м	Описание обозначения точки на местности (при наличии)
	X	Y			
1	2	3	4	5	6
1080	766481.53	2265211.28	Аналитический метод	0.1	-
1081	766486.43	2265212.43	Аналитический метод	0.1	-
1082	766510.66	2265218.73	Аналитический метод	0.1	-
1083	766515.55	2265220.01	Аналитический метод	0.1	-
1084	766525.70	2265223.00	Аналитический метод	0.1	-
1085	766534.23	2265225.52	Аналитический метод	0.1	-
1086	766534.07	2265223.24	Аналитический метод	0.1	-
1087	766546.04	2265222.39	Аналитический метод	0.1	-
1088	766546.53	2265229.38	Аналитический метод	0.1	-
1089	766559.89	2265233.06	Аналитический метод	0.1	-
1069	766560.49	2265230.95	Аналитический метод	0.1	-
1090	766383.02	2265181.06	Аналитический метод	0.1	-
1091	766385.65	2265169.96	Аналитический метод	0.1	-
1092	766354.51	2265162.58	Аналитический метод	0.1	-
1093	766352.16	2265172.53	Аналитический метод	0.1	-
1094	766340.73	2265169.31	Аналитический метод	0.1	-
1095	766339.92	2265172.24	Аналитический метод	0.1	-
1096	766361.12	2265178.09	Аналитический метод	0.1	-
1097	766361.94	2265174.62	Аналитический метод	0.1	-
1098	766373.62	2265177.38	Аналитический метод	0.1	-
1099	766372.87	2265180.55	Аналитический метод	0.1	-
1090	766383.02	2265181.06	Аналитический метод	0.1	-
1100	766318.81	2265163.15	Аналитический метод	0.1	-
1101	766277.59	2265151.06	Аналитический метод	0.1	-
1102	766226.13	2265138.43	Аналитический метод	0.1	-

2. Сведения о характерных точках границ объекта					
Обозначение характерных точек границ	Координаты, м		Метод определения координат характерной точки	Средняя квадратическая погрешность положения характерной точки (Mt), м	Описание обозначения точки на местности (при наличии)
	X	Y			
1	2	3	4	5	6
1103	766179.97	2265125.23	Аналитический метод	0.1	-
1104	766155.56	2265119.18	Аналитический метод	0.1	-
1105	766173.18	2265126.22	Аналитический метод	0.1	-
1106	766197.23	2265132.98	Аналитический метод	0.1	-
1107	766221.30	2265139.70	Аналитический метод	0.1	-
1108	766245.41	2265146.27	Аналитический метод	0.1	-
1109	766251.14	2265147.82	Аналитический метод	0.1	-
1110	766264.84	2265150.97	Аналитический метод	0.1	-
1111	766288.15	2265157.33	Аналитический метод	0.1	-
1112	766302.45	2265160.97	Аналитический метод	0.1	-
1100	766318.81	2265163.15	Аналитический метод	0.1	-
1113	766068.09	2265095.74	Аналитический метод	0.1	-
1114	766070.93	2265083.77	Аналитический метод	0.1	-
1115	766039.80	2265076.38	Аналитический метод	0.1	-
1116	766037.22	2265087.23	Аналитический метод	0.1	-
1117	766018.26	2265081.99	Аналитический метод	0.1	-
1118	766017.67	2265084.15	Аналитический метод	0.1	-
1119	766023.35	2265085.99	Аналитический метод	0.1	-
1120	766046.34	2265092.11	Аналитический метод	0.1	-
1121	766047.22	2265088.42	Аналитический метод	0.1	-
1122	766058.89	2265091.19	Аналитический метод	0.1	-
1123	766058.13	2265094.43	Аналитический метод	0.1	-
1113	766068.09	2265095.74	Аналитический метод	0.1	-
1124	765972.51	2265069.53	Аналитический метод	0.1	-
1125	765983.05	2265018.08	Аналитический метод	0.1	-

2. Сведения о характерных точках границ объекта					
Обозначение характерных точек границ	Координаты, м		Метод определения координат характерной точки	Средняя квадратическая погрешность положения характерной точки (Mt), м	Описание обозначения точки на местности (при наличии)
	X	Y			
1	2	3	4	5	6
1126	765955.41	2265010.55	Аналитический метод	0.1	-
1127	765938.01	2265060.02	Аналитический метод	0.1	-
1128	765901.88	2265050.26	Аналитический метод	0.1	-
1129	765917.29	2265057.32	Аналитический метод	0.1	-
1130	765931.73	2265060.80	Аналитический метод	0.1	-
1131	765943.07	2265063.87	Аналитический метод	0.1	-
1132	765945.16	2265063.02	Аналитический метод	0.1	-
1133	765946.98	2265061.68	Аналитический метод	0.1	-
1134	765948.41	2265059.93	Аналитический метод	0.1	-
1135	765949.37	2265057.88	Аналитический метод	0.1	-
1136	765961.76	2265022.64	Аналитический метод	0.1	-
1137	765971.48	2265025.29	Аналитический метод	0.1	-
1138	765964.49	2265061.50	Аналитический метод	0.1	-
1139	765964.17	2265063.70	Аналитический метод	0.1	-
1140	765964.39	2265065.90	Аналитический метод	0.1	-
1141	765965.16	2265067.98	Аналитический метод	0.1	-
1142	765966.41	2265069.81	Аналитический метод	0.1	-
1124	765972.51	2265069.53	Аналитический метод	0.1	-
1143	765886.82	2265045.70	Аналитический метод	0.1	-
1144	765889.60	2265035.41	Аналитический метод	0.1	-
1145	765858.71	2265027.08	Аналитический метод	0.1	-
1146	765856.08	2265036.83	Аналитический метод	0.1	-
1147	765799.35	2265021.41	Аналитический метод	0.1	-
1148	765767.46	2265019.38	Аналитический метод	0.1	-
1149	765712.52	2265019.29	Аналитический метод	0.1	-

2. Сведения о характерных точках границ объекта					
Обозначение характерных точек границ	Координаты, м		Метод определения координат характерной точки	Средняя квадратическая погрешность положения характерной точки (Mt), м	Описание обозначения точки на местности (при наличии)
	X	Y			
1	2	3	4	5	6
1150	765693.75	2265019.46	Аналитический метод	0.1	-
1151	765704.44	2265023.30	Аналитический метод	0.1	-
1152	765708.95	2265023.10	Аналитический метод	0.1	-
1153	765733.98	2265023.14	Аналитический метод	0.1	-
1154	765750.63	2265022.81	Аналитический метод	0.1	-
1155	765767.24	2265022.45	Аналитический метод	0.1	-
1156	765780.84	2265022.56	Аналитический метод	0.1	-
1157	765787.23	2265023.07	Аналитический метод	0.1	-
1158	765796.38	2265024.26	Аналитический метод	0.1	-
1159	765804.14	2265025.51	Аналитический метод	0.1	-
1160	765811.33	2265027.61	Аналитический метод	0.1	-
1161	765814.06	2265028.41	Аналитический метод	0.1	-
1162	765818.70	2265029.76	Аналитический метод	0.1	-
1163	765835.37	2265034.61	Аналитический метод	0.1	-
1164	765842.02	2265036.61	Аналитический метод	0.1	-
1165	765849.11	2265038.52	Аналитический метод	0.1	-
1166	765861.82	2265041.96	Аналитический метод	0.1	-
1167	765861.74	2265042.57	Аналитический метод	0.1	-
1168	765864.68	2265043.33	Аналитический метод	0.1	-
1169	765865.76	2265039.34	Аналитический метод	0.1	-
1170	765877.34	2265042.46	Аналитический метод	0.1	-
1171	765876.30	2265046.32	Аналитический метод	0.1	-
1172	765884.57	2265048.42	Аналитический метод	0.1	-
1143	765886.82	2265045.70	Аналитический метод	0.1	-
1173	765664.96	2265019.73	Аналитический метод	0.1	-

2. Сведения о характерных точках границ объекта					
Обозначение характерных точек границ	Координаты, м		Метод определения координат характерной точки	Средняя квадратическая погрешность положения характерной точки (Mt), м	Описание обозначения точки на местности (при наличии)
	X	Y			
1	2	3	4	5	6
1174	765664.84	2265009.15	Аналитический метод	0.1	-
1175	765632.84	2265009.51	Аналитический метод	0.1	-
1176	765632.97	2265020.39	Аналитический метод	0.1	-
1177	765627.11	2265020.48	Аналитический метод	0.1	-
1178	765595.03	2265026.02	Аналитический метод	0.1	-
1179	765535.28	2265042.33	Аналитический метод	0.1	-
1180	765546.86	2265041.73	Аналитический метод	0.1	-
1181	765558.45	2265038.55	Аналитический метод	0.1	-
1182	765567.86	2265036.75	Аналитический метод	0.1	-
1183	765573.91	2265035.60	Аналитический метод	0.1	-
1184	765581.78	2265034.25	Аналитический метод	0.1	-
1185	765594.90	2265031.99	Аналитический метод	0.1	-
1186	765605.57	2265028.94	Аналитический метод	0.1	-
1187	765611.51	2265027.35	Аналитический метод	0.1	-
1188	765618.43	2265026.77	Аналитический метод	0.1	-
1189	765625.48	2265024.01	Аналитический метод	0.1	-
1190	765642.99	2265022.86	Аналитический метод	0.1	-
1191	765642.95	2265019.40	Аналитический метод	0.1	-
1192	765654.95	2265019.26	Аналитический метод	0.1	-
1193	765655.00	2265023.31	Аналитический метод	0.1	-
1173	765664.96	2265019.73	Аналитический метод	0.1	-
1194	765373.69	2265078.00	Аналитический метод	0.1	-
1195	765353.68	2265073.40	Аналитический метод	0.1	-
1196	765321.74	2265075.44	Аналитический метод	0.1	-
1197	765322.56	2265088.25	Аналитический метод	0.1	-

2. Сведения о характерных точках границ объекта					
Обозначение характерных точек границ	Координаты, м		Метод определения координат характерной точки	Средняя квадратическая погрешность положения характерной точки (Mt), м	Описание обозначения точки на местности (при наличии)
	X	Y			
1	2	3	4	5	6
1198	765332.50	2265086.95	Аналитический метод	0.1	-
1199	765332.36	2265084.78	Аналитический метод	0.1	-
1200	765344.34	2265084.02	Аналитический метод	0.1	-
1201	765344.59	2265088.01	Аналитический метод	0.1	-
1202	765351.64	2265087.45	Аналитический метод	0.1	-
1203	765362.25	2265083.41	Аналитический метод	0.1	-
1204	765372.34	2265080.82	Аналитический метод	0.1	-
1194	765373.69	2265078.00	Аналитический метод	0.1	-
1205	765303.98	2265092.35	Аналитический метод	0.1	-
1206	765155.57	2265125.15	Аналитический метод	0.1	-
1207	765116.84	2265132.86	Аналитический метод	0.1	-
1208	765114.41	2265121.93	Аналитический метод	0.1	-
1209	765083.17	2265128.86	Аналитический метод	0.1	-
1210	765085.72	2265140.35	Аналитический метод	0.1	-
1211	765095.83	2265139.74	Аналитический метод	0.1	-
1212	765095.10	2265136.46	Аналитический метод	0.1	-
1213	765106.82	2265133.86	Аналитический метод	0.1	-
1214	765107.57	2265137.28	Аналитический метод	0.1	-
1215	765120.44	2265134.85	Аналитический метод	0.1	-
1216	765132.08	2265132.68	Аналитический метод	0.1	-
1217	765143.69	2265130.51	Аналитический метод	0.1	-
1218	765154.51	2265128.20	Аналитический метод	0.1	-
1219	765168.10	2265125.30	Аналитический метод	0.1	-
1220	765192.58	2265120.14	Аналитический метод	0.1	-
1221	765213.81	2265115.80	Аналитический метод	0.1	-

2. Сведения о характерных точках границ объекта					
Обозначение характерных точек границ	Координаты, м		Метод определения координат характерной точки	Средняя квадратическая погрешность положения характерной точки (Mt), м	Описание обозначения точки на местности (при наличии)
	X	Y			
1	2	3	4	5	6
1222	765241.64	2265110.20	Аналитический метод	0.1	-
1223	765264.80	2265106.07	Аналитический метод	0.1	-
1224	765271.16	2265103.17	Аналитический метод	0.1	-
1225	765276.56	2265100.69	Аналитический метод	0.1	-
1226	765282.28	2265100.35	Аналитический метод	0.1	-
1227	765289.23	2265097.18	Аналитический метод	0.1	-
1205	765303.98	2265092.35	Аналитический метод	0.1	-
1228	764874.99	2265189.91	Аналитический метод	0.1	-
1229	764890.32	2265185.04	Аналитический метод	0.1	-
1230	764839.42	2265195.71	Аналитический метод	0.1	-
1231	764740.87	2265217.84	Аналитический метод	0.1	-
1232	764709.09	2265224.82	Аналитический метод	0.1	-
1233	764723.86	2265226.28	Аналитический метод	0.1	-
1234	764729.03	2265225.31	Аналитический метод	0.1	-
1235	764740.28	2265222.08	Аналитический метод	0.1	-
1236	764751.60	2265218.83	Аналитический метод	0.1	-
1237	764757.43	2265217.30	Аналитический метод	0.1	-
1238	764772.26	2265213.68	Аналитический метод	0.1	-
1239	764777.99	2265212.32	Аналитический метод	0.1	-
1240	764801.88	2265206.60	Аналитический метод	0.1	-
1241	764826.30	2265201.21	Аналитический метод	0.1	-
1242	764850.66	2265195.64	Аналитический метод	0.1	-
1243	764865.63	2265192.12	Аналитический метод	0.1	-
1228	764874.99	2265189.91	Аналитический метод	0.1	-
1244	764682.60	2265230.63	Аналитический метод	0.1	-

2. Сведения о характерных точках границ объекта					
Обозначение характерных точек границ	Координаты, м		Метод определения координат характерной точки	Средняя квадратическая погрешность положения характерной точки (Mt), м	Описание обозначения точки на местности (при наличии)
	X	Y			
1	2	3	4	5	6
1245	764672.19	2265215.86	Аналитический метод	0.1	-
1246	764636.39	2265241.10	Аналитический метод	0.1	-
1247	764553.55	2265259.86	Аналитический метод	0.1	-
1248	764495.08	2265273.35	Аналитический метод	0.1	-
1249	764440.00	2265285.32	Аналитический метод	0.1	-
1250	764438.21	2265275.40	Аналитический метод	0.1	-
1251	764406.72	2265281.09	Аналитический метод	0.1	-
1252	764408.70	2265292.07	Аналитический метод	0.1	-
1253	764414.39	2265291.72	Аналитический метод	0.1	-
1254	764414.89	2265294.03	Аналитический метод	0.1	-
1255	764419.05	2265293.09	Аналитический метод	0.1	-
1256	764418.34	2265289.16	Аналитический метод	0.1	-
1257	764430.15	2265287.02	Аналитический метод	0.1	-
1258	764430.77	2265290.49	Аналитический метод	0.1	-
1259	764440.59	2265288.27	Аналитический метод	0.1	-
1260	764455.89	2265284.65	Аналитический метод	0.1	-
1261	764468.98	2265281.86	Аналитический метод	0.1	-
1262	764485.16	2265278.47	Аналитический метод	0.1	-
1263	764502.25	2265273.98	Аналитический метод	0.1	-
1264	764509.76	2265272.43	Аналитический метод	0.1	-
1265	764509.93	2265272.42	Аналитический метод	0.1	-
1266	764518.27	2265271.63	Аналитический метод	0.1	-
1267	764534.99	2265270.06	Аналитический метод	0.1	-
1268	764550.81	2265268.95	Аналитический метод	0.1	-
1269	764559.23	2265266.60	Аналитический метод	0.1	-

2. Сведения о характерных точках границ объекта					
Обозначение характерных точек границ	Координаты, м		Метод определения координат характерной точки	Средняя квадратическая погрешность положения характерной точки (Mt), м	Описание обозначения точки на местности (при наличии)
	X	Y			
1	2	3	4	5	6
1270	764570.40	2265263.62	Аналитический метод	0.1	-
1271	764582.96	2265259.85	Аналитический метод	0.1	-
1272	764590.61	2265256.69	Аналитический метод	0.1	-
1273	764606.11	2265250.09	Аналитический метод	0.1	-
1274	764613.87	2265248.54	Аналитический метод	0.1	-
1275	764631.13	2265245.12	Аналитический метод	0.1	-
1276	764638.06	2265243.95	Аналитический метод	0.1	-
1277	764662.06	2265239.68	Аналитический метод	0.1	-
1278	764659.97	2265236.71	Аналитический метод	0.1	-
1279	764669.77	2265229.80	Аналитический метод	0.1	-
1280	764675.01	2265237.22	Аналитический метод	0.1	-
1281	764677.16	2265236.03	Аналитический метод	0.1	-
1282	764676.94	2265235.08	Аналитический метод	0.1	-
1244	764682.60	2265230.63	Аналитический метод	0.1	-
1283	764396.95	2265294.61	Аналитический метод	0.1	-
1284	764354.85	2265303.72	Аналитический метод	0.1	-
1285	764305.51	2265316.53	Аналитический метод	0.1	-
1286	764256.92	2265328.24	Аналитический метод	0.1	-
1287	764230.82	2265333.59	Аналитический метод	0.1	-
1288	764181.99	2265341.39	Аналитический метод	0.1	-
1289	764134.31	2265353.13	Аналитический метод	0.1	-
1290	764115.92	2265357.17	Аналитический метод	0.1	-
1291	764143.52	2265353.72	Аналитический метод	0.1	-
1292	764168.05	2265348.95	Аналитический метод	0.1	-
1293	764178.55	2265346.87	Аналитический метод	0.1	-

2. Сведения о характерных точках границ объекта					
Обозначение характерных точек границ	Координаты, м		Метод определения координат характерной точки	Средняя квадратическая погрешность положения характерной точки (Mt), м	Описание обозначения точки на местности (при наличии)
	X	Y			
1	2	3	4	5	6
1294	764192.56	2265344.10	Аналитический метод	0.1	-
1295	764217.05	2265339.14	Аналитический метод	0.1	-
1296	764229.41	2265336.54	Аналитический метод	0.1	-
1297	764241.36	2265333.94	Аналитический метод	0.1	-
1298	764250.59	2265331.76	Аналитический метод	0.1	-
1299	764265.49	2265328.08	Аналитический метод	0.1	-
1300	764274.20	2265326.02	Аналитический метод	0.1	-
1301	764289.85	2265322.31	Аналитический метод	0.1	-
1302	764302.53	2265319.48	Аналитический метод	0.1	-
1303	764314.16	2265316.62	Аналитический метод	0.1	-
1304	764337.33	2265311.03	Аналитический метод	0.1	-
1305	764348.56	2265308.41	Аналитический метод	0.1	-
1306	764362.81	2265305.11	Аналитический метод	0.1	-
1307	764386.99	2265298.89	Аналитический метод	0.1	-
1283	764396.95	2265294.61	Аналитический метод	0.1	-
1308	764054.96	2265370.38	Аналитический метод	0.1	-
1309	764052.27	2265358.36	Аналитический метод	0.1	-
1310	764021.04	2265365.36	Аналитический метод	0.1	-
1311	764023.56	2265376.60	Аналитический метод	0.1	-
1312	764033.77	2265376.43	Аналитический метод	0.1	-
1313	764032.99	2265372.93	Аналитический метод	0.1	-
1314	764044.70	2265370.30	Аналитический метод	0.1	-
1315	764045.38	2265373.34	Аналитический метод	0.1	-
1308	764054.96	2265370.38	Аналитический метод	0.1	-
1316	763998.50	2265384.35	Аналитический метод	0.1	-

2. Сведения о характерных точках границ объекта					
Обозначение характерных точек границ	Координаты, м		Метод определения координат характерной точки	Средняя квадратическая погрешность положения характерной точки (Mt), м	Описание обозначения точки на местности (при наличии)
	X	Y			
1	2	3	4	5	6
1317	764013.99	2265378.41	Аналитический метод	0.1	-
1318	764003.10	2265380.48	Аналитический метод	0.1	-
1319	763987.71	2265385.31	Аналитический метод	0.1	-
1320	763964.16	2265336.71	Аналитический метод	0.1	-
1321	763937.62	2265347.10	Аналитический метод	0.1	-
1322	763953.10	2265398.81	Аналитический метод	0.1	-
1323	763940.10	2265403.90	Аналитический метод	0.1	-
1324	763893.77	2265420.25	Аналитический метод	0.1	-
1325	763891.20	2265412.99	Аналитический метод	0.1	-
1326	763859.20	2265412.99	Аналитический метод	0.1	-
1327	763859.20	2265430.59	Аналитический метод	0.1	-
1328	763842.78	2265433.94	Аналитический метод	0.1	-
1329	763793.19	2265438.60	Аналитический метод	0.1	-
1330	763792.07	2265428.60	Аналитический метод	0.1	-
1331	763760.27	2265432.16	Аналитический метод	0.1	-
1332	763761.33	2265441.59	Аналитический метод	0.1	-
1333	763755.18	2265442.17	Аналитический метод	0.1	-
1334	763769.95	2265445.51	Аналитический метод	0.1	-
1335	763771.79	2265445.17	Аналитический метод	0.1	-
1336	763771.32	2265440.99	Аналитический метод	0.1	-
1337	763783.25	2265439.65	Аналитический метод	0.1	-
1338	763783.59	2265442.67	Аналитический метод	0.1	-
1339	763806.80	2265440.57	Аналитический метод	0.1	-
1340	763813.69	2265440.34	Аналитический метод	0.1	-
1341	763821.40	2265438.92	Аналитический метод	0.1	-

2. Сведения о характерных точках границ объекта					
Обозначение характерных точек границ	Координаты, м		Метод определения координат характерной точки	Средняя квадратическая погрешность положения характерной точки (Mt), м	Описание обозначения точки на местности (при наличии)
	X	Y			
1	2	3	4	5	6
1342	763831.07	2265437.44	Аналитический метод	0.1	-
1343	763843.64	2265435.40	Аналитический метод	0.1	-
1344	763861.31	2265432.53	Аналитический метод	0.1	-
1345	763866.18	2265430.27	Аналитический метод	0.1	-
1346	763869.20	2265429.69	Аналитический метод	0.1	-
1347	763869.20	2265422.99	Аналитический метод	0.1	-
1348	763881.20	2265422.99	Аналитический метод	0.1	-
1349	763881.20	2265426.90	Аналитический метод	0.1	-
1350	763891.08	2265424.21	Аналитический метод	0.1	-
1351	763896.33	2265423.83	Аналитический метод	0.1	-
1352	763899.49	2265423.52	Аналитический метод	0.1	-
1353	763899.23	2265422.79	Аналитический метод	0.1	-
1354	763912.95	2265418.25	Аналитический метод	0.1	-
1355	763923.78	2265414.66	Аналитический метод	0.1	-
1356	763931.87	2265411.04	Аналитический метод	0.1	-
1357	763943.99	2265405.62	Аналитический метод	0.1	-
1358	763960.58	2265399.01	Аналитический метод	0.1	-
1359	763961.38	2265398.06	Аналитический метод	0.1	-
1360	763961.97	2265396.28	Аналитический метод	0.1	-
1361	763962.09	2265394.41	Аналитический метод	0.1	-
1362	763961.75	2265392.57	Аналитический метод	0.1	-
1363	763949.84	2265353.05	Аналитический метод	0.1	-
1364	763959.19	2265349.40	Аналитический метод	0.1	-
1365	763977.14	2265386.65	Аналитический метод	0.1	-
1366	763978.02	2265388.14	Аналитический метод	0.1	-

2. Сведения о характерных точках границ объекта					
Обозначение характерных точек границ	Координаты, м		Метод определения координат характерной точки	Средняя квадратическая погрешность положения характерной точки (Mt), м	Описание обозначения точки на местности (при наличии)
	X	Y			
1	2	3	4	5	6
1367	763979.24	2265389.38	Аналитический метод	0.1	-
1368	763980.73	2265390.28	Аналитический метод	0.1	-
1369	763982.39	2265390.79	Аналитический метод	0.1	-
1370	763985.14	2265389.88	Аналитический метод	0.1	-
1316	763998.50	2265384.35	Аналитический метод	0.1	-
1371	763726.19	2265446.72	Аналитический метод	0.1	-
1372	763710.68	2265449.16	Аналитический метод	0.1	-
1373	763678.62	2265456.00	Аналитический метод	0.1	-
1374	763663.89	2265461.49	Аналитический метод	0.1	-
1375	763628.32	2265479.90	Аналитический метод	0.1	-
1376	763533.56	2265531.29	Аналитический метод	0.1	-
1377	763491.88	2265555.09	Аналитический метод	0.1	-
1378	763449.67	2265577.90	Аналитический метод	0.1	-
1379	763366.08	2265628.39	Аналитический метод	0.1	-
1380	763394.00	2265614.47	Аналитический метод	0.1	-
1381	763420.94	2265598.98	Аналитический метод	0.1	-
1382	763437.37	2265589.58	Аналитический метод	0.1	-
1383	763464.91	2265573.96	Аналитический метод	0.1	-
1384	763480.77	2265564.81	Аналитический метод	0.1	-
1385	763504.08	2265551.24	Аналитический метод	0.1	-
1386	763520.71	2265542.34	Аналитический метод	0.1	-
1387	763524.63	2265540.30	Аналитический метод	0.1	-
1388	763533.47	2265535.52	Аналитический метод	0.1	-
1389	763546.65	2265528.48	Аналитический метод	0.1	-
1390	763563.42	2265518.74	Аналитический метод	0.1	-

2. Сведения о характерных точках границ объекта					
Обозначение характерных точек границ	Координаты, м		Метод определения координат характерной точки	Средняя квадратическая погрешность положения характерной точки (Mt), м	Описание обозначения точки на местности (при наличии)
	X	Y			
1	2	3	4	5	6
1391	763568.27	2265515.93	Аналитический метод	0.1	-
1392	763590.24	2265503.90	Аналитический метод	0.1	-
1393	763606.99	2265494.89	Аналитический метод	0.1	-
1394	763612.29	2265492.05	Аналитический метод	0.1	-
1395	763621.40	2265487.30	Аналитический метод	0.1	-
1396	763634.45	2265480.48	Аналитический метод	0.1	-
1397	763648.79	2265472.71	Аналитический метод	0.1	-
1398	763661.91	2265464.97	Аналитический метод	0.1	-
1399	763670.76	2265460.82	Аналитический метод	0.1	-
1400	763681.23	2265457.51	Аналитический метод	0.1	-
1401	763689.30	2265456.33	Аналитический метод	0.1	-
1402	763698.66	2265454.30	Аналитический метод	0.1	-
1403	763707.31	2265452.96	Аналитический метод	0.1	-
1404	763716.78	2265451.79	Аналитический метод	0.1	-
1371	763726.19	2265446.72	Аналитический метод	0.1	-
1405	763339.81	2265641.72	Аналитический метод	0.1	-
1406	763292.10	2265664.61	Аналитический метод	0.1	-
1407	763263.97	2265681.96	Аналитический метод	0.1	-
1408	763277.17	2265675.73	Аналитический метод	0.1	-
1409	763283.85	2265672.67	Аналитический метод	0.1	-
1410	763305.72	2265660.28	Аналитический метод	0.1	-
1411	763316.30	2265655.18	Аналитический метод	0.1	-
1412	763328.86	2265649.12	Аналитический метод	0.1	-
1405	763339.81	2265641.72	Аналитический метод	0.1	-
1413	760476.30	2267355.82	Аналитический метод	0.1	-

2. Сведения о характерных точках границ объекта					
Обозначение характерных точек границ	Координаты, м		Метод определения координат характерной точки	Средняя квадратическая погрешность положения характерной точки (Mt), м	Описание обозначения точки на местности (при наличии)
	X	Y			
1	2	3	4	5	6
1414	760475.51	2267354.34	Аналитический метод	0.1	-
1415	760481.22	2267350.98	Аналитический метод	0.1	-
1416	760487.48	2267343.70	Аналитический метод	0.1	-
1417	760499.51	2267339.01	Аналитический метод	0.1	-
1418	760512.33	2267334.00	Аналитический метод	0.1	-
1419	760513.74	2267334.00	Аналитический метод	0.1	-
1420	760515.11	2267334.35	Аналитический метод	0.1	-
1421	760516.36	2267335.03	Аналитический метод	0.1	-
1422	760517.39	2267335.99	Аналитический метод	0.1	-
1423	760518.16	2267337.18	Аналитический метод	0.1	-
1424	760527.00	2267350.30	Аналитический метод	0.1	-
1425	760523.69	2267352.51	Аналитический метод	0.1	-
1426	760530.34	2267362.50	Аналитический метод	0.1	-
1427	760534.54	2267359.70	Аналитический метод	0.1	-
1428	760535.51	2267361.13	Аналитический метод	0.1	-
1429	760549.42	2267383.69	Аналитический метод	0.1	-
1430	760560.61	2267397.16	Аналитический метод	0.1	-
1431	760568.92	2267392.00	Аналитический метод	0.1	-
1432	760560.59	2267374.18	Аналитический метод	0.1	-
1433	760545.73	2267350.26	Аналитический метод	0.1	-
1434	760549.80	2267347.70	Аналитический метод	0.1	-
1435	760548.96	2267346.38	Аналитический метод	0.1	-
1436	760567.45	2267335.09	Аналитический метод	0.1	-
1437	760554.08	2267311.58	Аналитический метод	0.1	-
1438	760563.32	2267305.37	Аналитический метод	0.1	-

2. Сведения о характерных точках границ объекта					
Обозначение характерных точек границ	Координаты, м		Метод определения координат характерной точки	Средняя квадратическая погрешность положения характерной точки (Mt), м	Описание обозначения точки на местности (при наличии)
	X	Y			
1	2	3	4	5	6
1439	760561.20	2267302.23	Аналитический метод	0.1	-
1440	760573.67	2267293.41	Аналитический метод	0.1	-
1441	760578.27	2267288.53	Аналитический метод	0.1	-
1442	760580.50	2267285.18	Аналитический метод	0.1	-
1443	760586.53	2267280.58	Аналитический метод	0.1	-
1444	760592.90	2267275.56	Аналитический метод	0.1	-
1445	760601.52	2267268.50	Аналитический метод	0.1	-
1446	760613.93	2267257.97	Аналитический метод	0.1	-
1447	760615.20	2267259.37	Аналитический метод	0.1	-
1448	760623.74	2267251.84	Аналитический метод	0.1	-
1449	760630.02	2267246.16	Аналитический метод	0.1	-
1450	760636.23	2267240.37	Аналитический метод	0.1	-
1451	760647.07	2267229.58	Аналитический метод	0.1	-
1452	760656.10	2267220.04	Аналитический метод	0.1	-
1453	760655.54	2267219.50	Аналитический метод	0.1	-
1454	760666.94	2267207.89	Аналитический метод	0.1	-
1455	760670.07	2267210.57	Аналитический метод	0.1	-
1456	760677.88	2267201.46	Аналитический метод	0.1	-
1457	760674.85	2267198.86	Аналитический метод	0.1	-
1458	760685.22	2267185.84	Аналитический метод	0.1	-
1459	760685.97	2267186.39	Аналитический метод	0.1	-
1460	760694.60	2267175.18	Аналитический метод	0.1	-
1461	760702.76	2267163.47	Аналитический метод	0.1	-
1462	760710.93	2267151.81	Аналитический метод	0.1	-
1463	760717.10	2267143.18	Аналитический метод	0.1	-

2. Сведения о характерных точках границ объекта					
Обозначение характерных точек границ	Координаты, м		Метод определения координат характерной точки	Средняя квадратическая погрешность положения характерной точки (Mt), м	Описание обозначения точки на местности (при наличии)
	X	Y			
1	2	3	4	5	6
1464	760719.05	2267140.54	Аналитический метод	0.1	-
1465	760725.49	2267131.81	Аналитический метод	0.1	-
1466	760731.92	2267123.10	Аналитический метод	0.1	-
1467	760734.99	2267119.12	Аналитический метод	0.1	-
1468	760740.82	2267110.92	Аналитический метод	0.1	-
1469	760746.56	2267102.85	Аналитический метод	0.1	-
1470	760749.89	2267098.71	Аналитический метод	0.1	-
1471	760758.80	2267087.22	Аналитический метод	0.1	-
1472	760762.23	2267083.50	Аналитический метод	0.1	-
1473	760766.31	2267077.99	Аналитический метод	0.1	-
1474	760770.75	2267072.10	Аналитический метод	0.1	-
1475	760778.57	2267065.75	Аналитический метод	0.1	-
1476	760787.80	2267058.72	Аналитический метод	0.1	-
1477	760786.92	2267057.81	Аналитический метод	0.1	-
1478	760791.52	2267054.53	Аналитический метод	0.1	-
1479	760796.60	2267051.78	Аналитический метод	0.1	-
1480	760801.53	2267049.80	Аналитический метод	0.1	-
1481	760805.81	2267048.56	Аналитический метод	0.1	-
1482	760806.14	2267052.54	Аналитический метод	0.1	-
1483	760818.10	2267051.57	Аналитический метод	0.1	-
1484	760817.78	2267047.70	Аналитический метод	0.1	-
1485	760818.15	2267047.48	Аналитический метод	0.1	-
1486	760822.53	2267047.54	Аналитический метод	0.1	-
1487	760826.55	2267048.00	Аналитический метод	0.1	-
1488	760830.54	2267048.82	Аналитический метод	0.1	-

2. Сведения о характерных точках границ объекта					
Обозначение характерных точек границ	Координаты, м		Метод определения координат характерной точки	Средняя квадратическая погрешность положения характерной точки (Mt), м	Описание обозначения точки на местности (при наличии)
	X	Y			
1	2	3	4	5	6
1489	760834.64	2267050.08	Аналитический метод	0.1	-
1490	760839.77	2267052.42	Аналитический метод	0.1	-
1491	760849.19	2267055.22	Аналитический метод	0.1	-
1492	760850.27	2267053.63	Аналитический метод	0.1	-
1493	760858.05	2267057.73	Аналитический метод	0.1	-
1494	760863.49	2267061.71	Аналитический метод	0.1	-
1495	760867.38	2267064.75	Аналитический метод	0.1	-
1496	760872.05	2267068.38	Аналитический метод	0.1	-
1497	760876.40	2267072.01	Аналитический метод	0.1	-
1498	760881.04	2267075.78	Аналитический метод	0.1	-
1499	760888.34	2267077.81	Аналитический метод	0.1	-
1500	760898.99	2267079.20	Аналитический метод	0.1	-
1501	760906.74	2267079.98	Аналитический метод	0.1	-
1502	760912.11	2267079.48	Аналитический метод	0.1	-
1503	760915.79	2267080.44	Аналитический метод	0.1	-
1504	760918.88	2267082.67	Аналитический метод	0.1	-
1505	760920.39	2267084.71	Аналитический метод	0.1	-
1506	760921.61	2267088.32	Аналитический метод	0.1	-
1507	760923.19	2267100.98	Аналитический метод	0.1	-
1508	760932.51	2267101.58	Аналитический метод	0.1	-
1509	760936.29	2267089.55	Аналитический метод	0.1	-
1510	760939.78	2267084.66	Аналитический метод	0.1	-
1511	760944.17	2267082.12	Аналитический метод	0.1	-
1512	760949.27	2267081.58	Аналитический метод	0.1	-
1513	760958.90	2267080.66	Аналитический метод	0.1	-

2. Сведения о характерных точках границ объекта					
Обозначение характерных точек границ	Координаты, м		Метод определения координат характерной точки	Средняя квадратическая погрешность положения характерной точки (Mt), м	Описание обозначения точки на местности (при наличии)
	X	Y			
1	2	3	4	5	6
1514	760966.65	2267078.92	Аналитический метод	0.1	-
1515	760978.16	2267075.64	Аналитический метод	0.1	-
1516	760989.05	2267068.38	Аналитический метод	0.1	-
1517	760997.49	2267059.41	Аналитический метод	0.1	-
1518	761001.62	2267055.19	Аналитический метод	0.1	-
1519	761007.18	2267049.52	Аналитический метод	0.1	-
1520	761013.16	2267044.31	Аналитический метод	0.1	-
1521	761019.96	2267038.64	Аналитический метод	0.1	-
1522	761023.12	2267036.06	Аналитический метод	0.1	-
1523	761030.77	2267028.84	Аналитический метод	0.1	-
1524	761038.36	2267021.82	Аналитический метод	0.1	-
1525	761045.63	2267015.70	Аналитический метод	0.1	-
1526	761057.62	2267006.13	Аналитический метод	0.1	-
1527	761069.06	2266994.83	Аналитический метод	0.1	-
1528	761075.46	2266988.66	Аналитический метод	0.1	-
1529	761079.72	2266984.55	Аналитический метод	0.1	-
1530	761087.42	2266977.59	Аналитический метод	0.1	-
1531	761093.70	2266972.03	Аналитический метод	0.1	-
1532	761103.26	2266964.21	Аналитический метод	0.1	-
1533	761112.92	2266956.50	Аналитический метод	0.1	-
1534	761153.12	2266927.56	Аналитический метод	0.1	-
1535	761170.28	2266916.05	Аналитический метод	0.1	-
1536	761184.18	2266907.18	Аналитический метод	0.1	-
1537	761194.74	2266900.67	Аналитический метод	0.1	-
1538	761205.31	2266894.19	Аналитический метод	0.1	-

2. Сведения о характерных точках границ объекта					
Обозначение характерных точек границ	Координаты, м		Метод определения координат характерной точки	Средняя квадратическая погрешность положения характерной точки (Mt), м	Описание обозначения точки на местности (при наличии)
	X	Y			
1	2	3	4	5	6
1539	761221.97	2266884.36	Аналитический метод	0.1	-
1540	761237.49	2266875.61	Аналитический метод	0.1	-
1541	761248.34	2266869.61	Аналитический метод	0.1	-
1542	761259.25	2266863.74	Аналитический метод	0.1	-
1543	761281.35	2266852.05	Аналитический метод	0.1	-
1544	761303.24	2266839.98	Аналитический метод	0.1	-
1545	761315.49	2266833.57	Аналитический метод	0.1	-
1546	761341.70	2266820.68	Аналитический метод	0.1	-
1547	761362.09	2266810.73	Аналитический метод	0.1	-
1548	761363.58	2266813.59	Аналитический метод	0.1	-
1549	761374.23	2266808.06	Аналитический метод	0.1	-
1550	761372.72	2266805.16	Аналитический метод	0.1	-
1551	761390.43	2266795.30	Аналитический метод	0.1	-
1552	761403.11	2266787.98	Аналитический метод	0.1	-
1553	761422.14	2266777.70	Аналитический метод	0.1	-
1554	761443.02	2266767.36	Аналитический метод	0.1	-
1555	761458.65	2266759.26	Аналитический метод	0.1	-
1556	761469.39	2266753.21	Аналитический метод	0.1	-
1557	761485.35	2266743.87	Аналитический метод	0.1	-
1558	761502.02	2266733.83	Аналитический метод	0.1	-
1559	761523.59	2266721.25	Аналитический метод	0.1	-
1560	761545.21	2266708.81	Аналитический метод	0.1	-
1561	761567.83	2266696.85	Аналитический метод	0.1	-
1562	761583.31	2266688.37	Аналитический метод	0.1	-
1563	761584.55	2266690.66	Аналитический метод	0.1	-

2. Сведения о характерных точках границ объекта					
Обозначение характерных точек границ	Координаты, м		Метод определения координат характерной точки	Средняя квадратическая погрешность положения характерной точки (Mt), м	Описание обозначения точки на местности (при наличии)
	X	Y			
1	2	3	4	5	6
1564	761595.10	2266684.93	Аналитический метод	0.1	-
1565	761593.69	2266682.34	Аналитический метод	0.1	-
1566	761610.63	2266671.75	Аналитический метод	0.1	-
1567	761610.76	2266671.66	Аналитический метод	0.1	-
1568	761621.21	2266664.89	Аналитический метод	0.1	-
1569	761631.61	2266658.14	Аналитический метод	0.1	-
1570	761652.99	2266645.36	Аналитический метод	0.1	-
1571	761657.65	2266642.72	Аналитический метод	0.1	-
1572	761674.66	2266633.09	Аналитический метод	0.1	-
1573	761696.93	2266621.73	Аналитический метод	0.1	-
1574	761711.83	2266613.74	Аналитический метод	0.1	-
1575	761713.18	2266616.27	Аналитический метод	0.1	-
1576	761723.76	2266610.61	Аналитический метод	0.1	-
1577	761721.88	2266607.09	Аналитический метод	0.1	-
1578	761734.60	2266599.29	Аналитический метод	0.1	-
1579	761749.88	2266590.15	Аналитический метод	0.1	-
1580	761759.06	2266584.73	Аналитический метод	0.1	-
1581	761759.52	2266585.43	Аналитический метод	0.1	-
1582	761773.17	2266577.33	Аналитический метод	0.1	-
1583	761786.48	2266568.52	Аналитический метод	0.1	-
1584	761804.91	2266558.77	Аналитический метод	0.1	-
1585	761815.12	2266553.46	Аналитический метод	0.1	-
1586	761834.79	2266543.05	Аналитический метод	0.1	-
1587	761836.65	2266546.59	Аналитический метод	0.1	-
1588	761847.27	2266541.00	Аналитический метод	0.1	-

2. Сведения о характерных точках границ объекта					
Обозначение характерных точек границ	Координаты, м		Метод определения координат характерной точки	Средняя квадратическая погрешность положения характерной точки (Mt), м	Описание обозначения точки на местности (при наличии)
	X	Y			
1	2	3	4	5	6
1589	761845.70	2266538.01	Аналитический метод	0.1	-
1590	761871.99	2266524.83	Аналитический метод	0.1	-
1591	761892.78	2266509.79	Аналитический метод	0.1	-
1592	761904.88	2266499.07	Аналитический метод	0.1	-
1593	761912.32	2266494.78	Аналитический метод	0.1	-
1594	761914.95	2266493.52	Аналитический метод	0.1	-
1595	761925.39	2266488.80	Аналитический метод	0.1	-
1596	761935.56	2266484.20	Аналитический метод	0.1	-
1597	761937.42	2266487.66	Аналитический метод	0.1	-
1598	761947.98	2266481.96	Аналитический метод	0.1	-
1599	761946.08	2266478.44	Аналитический метод	0.1	-
1600	761957.20	2266471.96	Аналитический метод	0.1	-
1601	761965.32	2266465.63	Аналитический метод	0.1	-
1602	761970.82	2266461.27	Аналитический метод	0.1	-
1603	761977.42	2266456.94	Аналитический метод	0.1	-
1604	761979.09	2266455.82	Аналитический метод	0.1	-
1605	761988.13	2266449.96	Аналитический метод	0.1	-
1606	761994.28	2266446.93	Аналитический метод	0.1	-
1607	761998.88	2266444.73	Аналитический метод	0.1	-
1608	762008.35	2266439.29	Аналитический метод	0.1	-
1609	762020.60	2266432.25	Аналитический метод	0.1	-
1610	762029.48	2266427.67	Аналитический метод	0.1	-
1611	762042.65	2266420.38	Аналитический метод	0.1	-
1612	762055.03	2266413.40	Аналитический метод	0.1	-
1613	762063.98	2266407.22	Аналитический метод	0.1	-

2. Сведения о характерных точках границ объекта					
Обозначение характерных точек границ	Координаты, м		Метод определения координат характерной точки	Средняя квадратическая погрешность положения характерной точки (Mt), м	Описание обозначения точки на местности (при наличии)
	X	Y			
1	2	3	4	5	6
1614	762071.91	2266403.44	Аналитический метод	0.1	-
1615	762077.10	2266400.59	Аналитический метод	0.1	-
1616	762086.12	2266395.64	Аналитический метод	0.1	-
1617	762087.87	2266394.64	Аналитический метод	0.1	-
1618	762098.43	2266388.66	Аналитический метод	0.1	-
1619	762102.07	2266386.61	Аналитический метод	0.1	-
1620	762108.30	2266386.16	Аналитический метод	0.1	-
1621	762119.70	2266382.89	Аналитический метод	0.1	-
1622	762125.56	2266380.12	Аналитический метод	0.1	-
1623	762133.01	2266375.33	Аналитический метод	0.1	-
1624	762134.85	2266378.78	Аналитический метод	0.1	-
1625	762145.43	2266373.11	Аналитический метод	0.1	-
1626	762143.55	2266369.60	Аналитический метод	0.1	-
1627	762158.98	2266358.63	Аналитический метод	0.1	-
1628	762169.62	2266348.11	Аналитический метод	0.1	-
1629	762178.75	2266341.90	Аналитический метод	0.1	-
1630	762191.42	2266333.80	Аналитический метод	0.1	-
1631	762191.86	2266334.49	Аналитический метод	0.1	-
1632	762222.07	2266317.79	Аналитический метод	0.1	-
1633	762241.34	2266306.72	Аналитический метод	0.1	-
1634	762250.59	2266301.67	Аналитический метод	0.1	-
1635	762259.99	2266296.55	Аналитический метод	0.1	-
1636	762264.15	2266293.64	Аналитический метод	0.1	-
1637	762271.48	2266289.26	Аналитический метод	0.1	-
1638	762281.18	2266283.46	Аналитический метод	0.1	-

2. Сведения о характерных точках границ объекта					
Обозначение характерных точек границ	Координаты, м		Метод определения координат характерной точки	Средняя квадратическая погрешность положения характерной точки (Mt), м	Описание обозначения точки на местности (при наличии)
	X	Y			
1	2	3	4	5	6
1639	762299.92	2266273.21	Аналитический метод	0.1	-
1640	762315.39	2266264.82	Аналитический метод	0.1	-
1641	762335.84	2266252.97	Аналитический метод	0.1	-
1642	762348.75	2266245.27	Аналитический метод	0.1	-
1643	762358.75	2266239.84	Аналитический метод	0.1	-
1644	762372.52	2266232.28	Аналитический метод	0.1	-
1645	762390.26	2266222.45	Аналитический метод	0.1	-
1646	762412.26	2266210.44	Аналитический метод	0.1	-
1647	762434.56	2266196.30	Аналитический метод	0.1	-
1648	762434.05	2266195.44	Аналитический метод	0.1	-
1649	762454.61	2266183.76	Аналитический метод	0.1	-
1650	762455.00	2266183.53	Аналитический метод	0.1	-
1651	762456.83	2266186.68	Аналитический метод	0.1	-
1652	762467.20	2266180.65	Аналитический метод	0.1	-
1653	762465.19	2266177.20	Аналитический метод	0.1	-
1654	762473.08	2266171.74	Аналитический метод	0.1	-
1655	762473.36	2266172.22	Аналитический метод	0.1	-
1656	762497.49	2266158.02	Аналитический метод	0.1	-
1657	762519.23	2266145.76	Аналитический метод	0.1	-
1658	762541.03	2266133.45	Аналитический метод	0.1	-
1659	762552.66	2266126.60	Аналитический метод	0.1	-
1660	762562.58	2266120.76	Аналитический метод	0.1	-
1661	762584.23	2266108.23	Аналитический метод	0.1	-
1662	762596.78	2266100.71	Аналитический метод	0.1	-
1663	762605.67	2266095.38	Аналитический метод	0.1	-

2. Сведения о характерных точках границ объекта					
Обозначение характерных точек границ	Координаты, м		Метод определения координат характерной точки	Средняя квадратическая погрешность положения характерной точки (Mt), м	Описание обозначения точки на местности (при наличии)
	X	Y			
1	2	3	4	5	6
1664	762627.33	2266082.97	Аналитический метод	0.1	-
1665	762649.10	2266070.75	Аналитический метод	0.1	-
1666	762656.12	2266066.92	Аналитический метод	0.1	-
1667	762670.97	2266058.65	Аналитический метод	0.1	-
1668	762679.81	2266053.86	Аналитический метод	0.1	-
1669	762691.10	2266047.33	Аналитический метод	0.1	-
1670	762701.39	2266041.06	Аналитический метод	0.1	-
1671	762714.26	2266033.41	Аналитический метод	0.1	-
1672	762724.91	2266026.72	Аналитический метод	0.1	-
1673	762737.52	2266018.83	Аналитический метод	0.1	-
1674	762755.63	2266007.84	Аналитический метод	0.1	-
1675	762767.58	2266000.83	Аналитический метод	0.1	-
1676	762809.26	2265977.94	Аналитический метод	0.1	-
1677	762810.44	2265980.08	Аналитический метод	0.1	-
1678	762820.96	2265974.30	Аналитический метод	0.1	-
1679	762819.27	2265971.23	Аналитический метод	0.1	-
1680	762843.55	2265957.21	Аналитический метод	0.1	-
1681	762860.65	2265946.93	Аналитический метод	0.1	-
1682	762868.36	2265942.44	Аналитический метод	0.1	-
1683	762885.25	2265932.47	Аналитический метод	0.1	-
1684	762895.24	2265926.66	Аналитический метод	0.1	-
1685	762907.87	2265918.70	Аналитический метод	0.1	-
1686	762932.81	2265904.08	Аналитический метод	0.1	-
1687	762951.07	2265893.78	Аналитический метод	0.1	-
1688	762972.96	2265881.82	Аналитический метод	0.1	-

2. Сведения о характерных точках границ объекта					
Обозначение характерных точек границ	Координаты, м		Метод определения координат характерной точки	Средняя квадратическая погрешность положения характерной точки (Mt), м	Описание обозначения точки на местности (при наличии)
	X	Y			
1	2	3	4	5	6
1689	762997.86	2265869.11	Аналитический метод	0.1	-
1690	762996.84	2265867.12	Аналитический метод	0.1	-
1691	763002.31	2265864.18	Аналитический метод	0.1	-
1692	763004.22	2265867.65	Аналитический метод	0.1	-
1693	763014.73	2265861.86	Аналитический метод	0.1	-
1694	763012.80	2265858.35	Аналитический метод	0.1	-
1695	763022.87	2265852.27	Аналитический метод	0.1	-
1696	763035.04	2265844.72	Аналитический метод	0.1	-
1697	763035.48	2265845.38	Аналитический метод	0.1	-
1698	763042.10	2265841.19	Аналитический метод	0.1	-
1699	763059.22	2265830.96	Аналитический метод	0.1	-
1700	763066.35	2265826.86	Аналитический метод	0.1	-
1701	763080.87	2265818.50	Аналитический метод	0.1	-
1702	763102.54	2265805.91	Аналитический метод	0.1	-
1703	763115.11	2265798.02	Аналитический метод	0.1	-
1704	763124.25	2265793.99	Аналитический метод	0.1	-
1705	763144.56	2265782.64	Аналитический метод	0.1	-
1706	763148.69	2265781.58	Аналитический метод	0.1	-
1707	763153.77	2265779.37	Аналитический метод	0.1	-
1708	763154.99	2265782.02	Аналитический метод	0.1	-
1709	763165.89	2265777.00	Аналитический метод	0.1	-
1710	763164.58	2265774.14	Аналитический метод	0.1	-
1711	763169.80	2265770.03	Аналитический метод	0.1	-
1712	763190.14	2265761.14	Аналитический метод	0.1	-
1713	763197.14	2265758.25	Аналитический метод	0.1	-

2. Сведения о характерных точках границ объекта					
Обозначение характерных точек границ	Координаты, м		Метод определения координат характерной точки	Средняя квадратическая погрешность положения характерной точки (Mt), м	Описание обозначения точки на местности (при наличии)
	X	Y			
1	2	3	4	5	6
1714	763203.92	2265755.00	Аналитический метод	0.1	-
1715	763210.53	2265751.45	Аналитический метод	0.1	-
1716	763219.75	2265745.89	Аналитический метод	0.1	-
1717	763226.17	2265741.55	Аналитический метод	0.1	-
1718	763232.37	2265736.89	Аналитический метод	0.1	-
1719	763239.38	2265731.18	Аналитический метод	0.1	-
1720	763247.01	2265724.29	Аналитический метод	0.1	-
1721	763254.53	2265717.63	Аналитический метод	0.1	-
1722	763263.90	2265712.64	Аналитический метод	0.1	-
1723	763267.03	2265710.01	Аналитический метод	0.1	-
1724	763277.75	2265702.32	Аналитический метод	0.1	-
1725	763289.45	2265694.84	Аналитический метод	0.1	-
1726	763293.93	2265690.83	Аналитический метод	0.1	-
1727	763307.54	2265683.88	Аналитический метод	0.1	-
1728	763315.65	2265679.74	Аналитический метод	0.1	-
1729	763325.98	2265674.08	Аналитический метод	0.1	-
1730	763337.60	2265667.72	Аналитический метод	0.1	-
1731	763359.80	2265655.80	Аналитический метод	0.1	-
1732	763381.70	2265643.26	Аналитический метод	0.1	-
1733	763403.33	2265630.67	Аналитический метод	0.1	-
1734	763430.21	2265615.08	Аналитический метод	0.1	-
1735	763446.57	2265605.58	Аналитический метод	0.1	-
1736	763474.02	2265589.74	Аналитический метод	0.1	-
1737	763489.82	2265580.50	Аналитический метод	0.1	-
1738	763521.16	2265562.39	Аналитический метод	0.1	-

2. Сведения о характерных точках границ объекта					
Обозначение характерных точек границ	Координаты, м		Метод определения координат характерной точки	Средняя квадратическая погрешность положения характерной точки (Mt), м	Описание обозначения точки на местности (при наличии)
	X	Y			
1	2	3	4	5	6
1739	763529.20	2265557.74	Аналитический метод	0.1	-
1740	763532.97	2265555.60	Аналитический метод	0.1	-
1741	763541.70	2265550.87	Аналитический метод	0.1	-
1742	763554.87	2265543.83	Аналитический метод	0.1	-
1743	763572.20	2265535.12	Аналитический метод	0.1	-
1744	763577.20	2265532.60	Аналитический метод	0.1	-
1745	763599.35	2265520.96	Аналитический метод	0.1	-
1746	763616.24	2265512.20	Аналитический метод	0.1	-
1747	763621.54	2265509.38	Аналитический метод	0.1	-
1748	763630.58	2265504.51	Аналитический метод	0.1	-
1749	763643.55	2265497.52	Аналитический метод	0.1	-
1750	763657.65	2265489.97	Аналитический метод	0.1	-
1751	763667.37	2265488.16	Аналитический метод	0.1	-
1752	763675.47	2265484.84	Аналитический метод	0.1	-
1753	763688.32	2265480.45	Аналитический метод	0.1	-
1754	763694.81	2265477.51	Аналитический метод	0.1	-
1755	763707.09	2265474.89	Аналитический метод	0.1	-
1756	763716.26	2265471.17	Аналитический метод	0.1	-
1757	763726.80	2265470.42	Аналитический метод	0.1	-
1758	763774.13	2265465.49	Аналитический метод	0.1	-
1759	763774.33	2265467.30	Аналитический метод	0.1	-
1760	763786.26	2265465.95	Аналитический метод	0.1	-
1761	763785.82	2265462.07	Аналитический метод	0.1	-
1762	763809.00	2265457.85	Аналитический метод	0.1	-
1763	763815.77	2265456.48	Аналитический метод	0.1	-

2. Сведения о характерных точках границ объекта					
Обозначение характерных точек границ	Координаты, м		Метод определения координат характерной точки	Средняя квадратическая погрешность положения характерной точки (Mt), м	Описание обозначения точки на местности (при наличии)
	X	Y			
1	2	3	4	5	6
1764	763823.48	2265455.58	Аналитический метод	0.1	-
1765	763833.44	2265455.20	Аналитический метод	0.1	-
1766	763845.98	2265454.28	Аналитический метод	0.1	-
1767	763858.52	2265453.36	Аналитический метод	0.1	-
1768	763868.22	2265452.29	Аналитический метод	0.1	-
1769	763867.95	2265456.19	Аналитический метод	0.1	-
1770	763879.92	2265457.01	Аналитический метод	0.1	-
1771	763880.41	2265449.88	Аналитический метод	0.1	-
1772	763897.73	2265444.43	Аналитический метод	0.1	-
1773	763906.26	2265441.05	Аналитический метод	0.1	-
1774	763906.84	2265442.42	Аналитический метод	0.1	-
1775	763934.93	2265429.54	Аналитический метод	0.1	-
1776	763934.40	2265428.10	Аналитический метод	0.1	-
1777	763950.08	2265421.38	Аналитический метод	0.1	-
1778	763966.88	2265415.27	Аналитический метод	0.1	-
1779	763978.31	2265411.43	Аналитический метод	0.1	-
1780	763984.81	2265409.35	Аналитический метод	0.1	-
1781	763991.46	2265408.16	Аналитический метод	0.1	-
1782	764001.13	2265404.76	Аналитический метод	0.1	-
1783	764009.22	2265402.73	Аналитический метод	0.1	-
1784	764025.79	2265399.65	Аналитический метод	0.1	-
1785	764030.69	2265398.32	Аналитический метод	0.1	-
1786	764037.64	2265395.49	Аналитический метод	0.1	-
1787	764038.42	2265399.00	Аналитический метод	0.1	-
1788	764050.13	2265396.40	Аналитический метод	0.1	-

2. Сведения о характерных точках границ объекта					
Обозначение характерных точек границ	Координаты, м		Метод определения координат характерной точки	Средняя квадратическая погрешность положения характерной точки (Mt), м	Описание обозначения точки на местности (при наличии)
	X	Y			
1	2	3	4	5	6
1789	764049.38	2265393.02	Аналитический метод	0.1	-
1790	764068.51	2265389.33	Аналитический метод	0.1	-
1791	764073.97	2265388.27	Аналитический метод	0.1	-
1792	764087.74	2265385.54	Аналитический метод	0.1	-
1793	764098.50	2265383.20	Аналитический метод	0.1	-
1794	764122.97	2265378.11	Аналитический метод	0.1	-
1795	764147.43	2265372.99	Аналитический метод	0.1	-
1796	764171.92	2265367.98	Аналитический метод	0.1	-
1797	764182.42	2265365.83	Аналитический метод	0.1	-
1798	764196.41	2265362.97	Аналитический метод	0.1	-
1799	764220.89	2265357.89	Аналитический метод	0.1	-
1800	764233.30	2265355.34	Аналитический метод	0.1	-
1801	764245.47	2265352.77	Аналитический метод	0.1	-
1802	764254.91	2265350.71	Аналитический метод	0.1	-
1803	764270.03	2265347.24	Аналитический метод	0.1	-
1804	764278.73	2265345.19	Аналитический метод	0.1	-
1805	764294.38	2265341.50	Аналитический метод	0.1	-
1806	764307.01	2265338.39	Аналитический метод	0.1	-
1807	764318.69	2265335.63	Аналитический метод	0.1	-
1808	764342.98	2265329.63	Аналитический метод	0.1	-
1809	764353.01	2265327.09	Аналитический метод	0.1	-
1810	764367.19	2265323.50	Аналитический метод	0.1	-
1811	764391.49	2265318.06	Аналитический метод	0.1	-
1812	764401.76	2265316.07	Аналитический метод	0.1	-
1813	764412.07	2265314.18	Аналитический метод	0.1	-

2. Сведения о характерных точках границ объекта					
Обозначение характерных точек границ	Координаты, м		Метод определения координат характерной точки	Средняя квадратическая погрешность положения характерной точки (Mt), м	Описание обозначения точки на местности (при наличии)
	X	Y			
1	2	3	4	5	6
1814	764418.79	2265313.00	Аналитический метод	0.1	-
1815	764418.57	2265311.82	Аналитический метод	0.1	-
1816	764422.44	2265311.17	Аналитический метод	0.1	-
1817	764423.17	2265315.21	Аналитический метод	0.1	-
1818	764434.98	2265313.07	Аналитический метод	0.1	-
1819	764434.27	2265309.14	Аналитический метод	0.1	-
1820	764444.39	2265307.39	Аналитический метод	0.1	-
1821	764459.90	2265304.81	Аналитический метод	0.1	-
1822	764473.06	2265302.30	Аналитический метод	0.1	-
1823	764489.41	2265299.07	Аналитический метод	0.1	-
1824	764506.63	2265295.45	Аналитический метод	0.1	-
1825	764511.01	2265294.43	Аналитический метод	0.1	-
1826	764511.27	2265295.56	Аналитический метод	0.1	-
1827	764522.28	2265293.12	Аналитический метод	0.1	-
1828	764538.72	2265289.49	Аналитический метод	0.1	-
1829	764553.87	2265284.35	Аналитический метод	0.1	-
1830	764562.59	2265283.27	Аналитический метод	0.1	-
1831	764574.14	2265281.28	Аналитический метод	0.1	-
1832	764587.50	2265279.09	Аналитический метод	0.1	-
1833	764595.81	2265277.21	Аналитический метод	0.1	-
1834	764614.88	2265272.63	Аналитический метод	0.1	-
1835	764614.72	2265271.80	Аналитический метод	0.1	-
1836	764619.19	2265270.88	Аналитический метод	0.1	-
1837	764628.78	2265268.87	Аналитический метод	0.1	-
1838	764643.27	2265265.99	Аналитический метод	0.1	-

2. Сведения о характерных точках границ объекта					
Обозначение характерных точек границ	Координаты, м		Метод определения координат характерной точки	Средняя квадратическая погрешность положения характерной точки (Mt), м	Описание обозначения точки на местности (при наличии)
	X	Y			
1	2	3	4	5	6
1839	764659.91	2265262.10	Аналитический метод	0.1	-
1840	764676.58	2265257.27	Аналитический метод	0.1	-
1841	764681.40	2265264.10	Аналитический метод	0.1	-
1842	764691.21	2265257.19	Аналитический метод	0.1	-
1843	764689.03	2265254.10	Аналитический метод	0.1	-
1844	764695.65	2265251.96	Аналитический метод	0.1	-
1845	764709.09	2265247.45	Аналитический метод	0.1	-
1846	764718.56	2265244.59	Аналитический метод	0.1	-
1847	764729.86	2265240.70	Аналитический метод	0.1	-
1848	764730.39	2265242.73	Аналитический метод	0.1	-
1849	764744.69	2265239.50	Аналитический метод	0.1	-
1850	764756.17	2265236.91	Аналитический метод	0.1	-
1851	764761.90	2265235.54	Аналитический метод	0.1	-
1852	764776.53	2265232.09	Аналитический метод	0.1	-
1853	764781.81	2265230.88	Аналитический метод	0.1	-
1854	764806.18	2265225.24	Аналитический метод	0.1	-
1855	764830.50	2265219.51	Аналитический метод	0.1	-
1856	764854.89	2265214.01	Аналитический метод	0.1	-
1857	764871.40	2265210.07	Аналитический метод	0.1	-
1858	764879.20	2265208.45	Аналитический метод	0.1	-
1859	764894.91	2265205.15	Аналитический метод	0.1	-
1860	764903.70	2265203.03	Аналитический метод	0.1	-
1861	764917.40	2265199.73	Аналитический метод	0.1	-
1862	764927.99	2265197.18	Аналитический метод	0.1	-
1863	764952.33	2265191.56	Аналитический метод	0.1	-

2. Сведения о характерных точках границ объекта					
Обозначение характерных точек границ	Координаты, м		Метод определения координат характерной точки	Средняя квадратическая погрешность положения характерной точки (Mt), м	Описание обозначения точки на местности (при наличии)
	X	Y			
1	2	3	4	5	6
1864	764976.72	2265186.01	Аналитический метод	0.1	-
1865	765001.06	2265180.18	Аналитический метод	0.1	-
1866	765013.72	2265177.13	Аналитический метод	0.1	-
1867	765025.27	2265174.41	Аналитический метод	0.1	-
1868	765030.36	2265173.31	Аналитический метод	0.1	-
1869	765049.61	2265169.20	Аналитический метод	0.1	-
1870	765074.10	2265164.53	Аналитический метод	0.1	-
1871	765085.29	2265162.71	Аналитический метод	0.1	-
1872	765091.00	2265161.78	Аналитический метод	0.1	-
1873	765099.55	2265159.54	Аналитический метод	0.1	-
1874	765100.29	2265162.87	Аналитический метод	0.1	-
1875	765112.01	2265160.27	Аналитический метод	0.1	-
1876	765111.29	2265157.03	Аналитический метод	0.1	-
1877	765124.55	2265154.20	Аналитический метод	0.1	-
1878	765136.08	2265151.51	Аналитический метод	0.1	-
1879	765147.55	2265148.83	Аналитический метод	0.1	-
1880	765158.41	2265146.71	Аналитический метод	0.1	-
1881	765172.06	2265144.05	Аналитический метод	0.1	-
1882	765196.59	2265138.89	Аналитический метод	0.1	-
1883	765217.70	2265133.85	Аналитический метод	0.1	-
1884	765245.29	2265127.69	Аналитический метод	0.1	-
1885	765270.00	2265122.60	Аналитический метод	0.1	-
1886	765278.31	2265119.49	Аналитический метод	0.1	-
1887	765278.07	2265118.40	Аналитический метод	0.1	-
1888	765280.57	2265117.65	Аналитический метод	0.1	-

2. Сведения о характерных точках границ объекта					
Обозначение характерных точек границ	Координаты, м		Метод определения координат характерной точки	Средняя квадратическая погрешность положения характерной точки (Mt), м	Описание обозначения точки на местности (при наличии)
	X	Y			
1	2	3	4	5	6
1889	765287.40	2265118.61	Аналитический метод	0.1	-
1890	765294.29	2265118.64	Аналитический метод	0.1	-
1891	765308.99	2265114.56	Аналитический метод	0.1	-
1892	765318.67	2265112.89	Аналитический метод	0.1	-
1893	765333.56	2265110.09	Аналитический метод	0.1	-
1894	765333.71	2265112.46	Аналитический метод	0.1	-
1895	765345.69	2265111.70	Аналитический метод	0.1	-
1896	765345.46	2265108.14	Аналитический метод	0.1	-
1897	765355.32	2265102.81	Аналитический метод	0.1	-
1898	765366.37	2265101.20	Аналитический метод	0.1	-
1899	765376.48	2265099.36	Аналитический метод	0.1	-
1900	765392.06	2265096.54	Аналитический метод	0.1	-
1901	765416.56	2265091.27	Аналитический метод	0.1	-
1902	765440.95	2265085.97	Аналитический метод	0.1	-
1903	765465.53	2265081.34	Аналитический метод	0.1	-
1904	765490.04	2265076.05	Аналитический метод	0.1	-
1905	765502.78	2265073.02	Аналитический метод	0.1	-
1906	765517.11	2265069.38	Аналитический метод	0.1	-
1907	765536.05	2265064.73	Аналитический метод	0.1	-
1908	765544.76	2265062.52	Аналитический метод	0.1	-
1909	765550.00	2265060.08	Аналитический метод	0.1	-
1910	765562.76	2265057.78	Аналитический метод	0.1	-
1911	765572.03	2265055.72	Аналитический метод	0.1	-
1912	765578.47	2265054.29	Аналитический метод	0.1	-
1913	765585.70	2265052.15	Аналитический метод	0.1	-

2. Сведения о характерных точках границ объекта					
Обозначение характерных точек границ	Координаты, м		Метод определения координат характерной точки	Средняя квадратическая погрешность положения характерной точки (Mt), м	Описание обозначения точки на местности (при наличии)
	X	Y			
1	2	3	4	5	6
1914	765598.72	2265049.22	Аналитический метод	0.1	-
1915	765609.40	2265047.36	Аналитический метод	0.1	-
1916	765615.24	2265047.23	Аналитический метод	0.1	-
1917	765622.44	2265046.48	Аналитический метод	0.1	-
1918	765628.37	2265046.63	Аналитический метод	0.1	-
1919	765643.24	2265044.49	Аналитический метод	0.1	-
1920	765643.27	2265047.23	Аналитический метод	0.1	-
1921	765655.27	2265047.09	Аналитический метод	0.1	-
1922	765655.21	2265042.36	Аналитический метод	0.1	-
1923	765663.90	2265042.95	Аналитический метод	0.1	-
1924	765669.09	2265043.13	Аналитический метод	0.1	-
1925	765695.17	2265041.91	Аналитический метод	0.1	-
1926	765709.08	2265041.42	Аналитический метод	0.1	-
1927	765734.04	2265041.33	Аналитический метод	0.1	-
1928	765750.69	2265041.56	Аналитический метод	0.1	-
1929	765761.88	2265041.72	Аналитический метод	0.1	-
1930	765771.44	2265044.43	Аналитический метод	0.1	-
1931	765778.94	2265045.18	Аналитический метод	0.1	-
1932	765788.19	2265046.75	Аналитический метод	0.1	-
1933	765799.13	2265049.16	Аналитический метод	0.1	-
1934	765809.02	2265048.98	Аналитический метод	0.1	-
1935	765813.28	2265050.02	Аналитический метод	0.1	-
1936	765830.09	2265054.16	Аналитический метод	0.1	-
1937	765836.88	2265055.87	Аналитический метод	0.1	-
1938	765856.92	2265061.09	Аналитический метод	0.1	-

2. Сведения о характерных точках границ объекта					
Обозначение характерных точек границ	Координаты, м		Метод определения координат характерной точки	Средняя квадратическая погрешность положения характерной точки (Mt), м	Описание обозначения точки на местности (при наличии)
	X	Y			
1	2	3	4	5	6
1939	765857.14	2265060.45	Аналитический метод	0.1	-
1940	765859.95	2265061.28	Аналитический метод	0.1	-
1941	765858.93	2265065.07	Аналитический метод	0.1	-
1942	765870.51	2265068.19	Аналитический метод	0.1	-
1943	765871.55	2265064.33	Аналитический метод	0.1	-
1944	765875.84	2265065.31	Аналитический метод	0.1	-
1945	765875.61	2265066.30	Аналитический метод	0.1	-
1946	765903.06	2265072.38	Аналитический метод	0.1	-
1947	765912.42	2265074.94	Аналитический метод	0.1	-
1948	765931.61	2265080.69	Аналитический метод	0.1	-
1949	765950.93	2265085.89	Аналитический метод	0.1	-
1950	765969.33	2265090.68	Аналитический метод	0.1	-
1951	765975.24	2265092.13	Аналитический метод	0.1	-
1952	765983.93	2265094.21	Аналитический метод	0.1	-
1953	765998.27	2265098.38	Аналитический метод	0.1	-
1954	766012.56	2265102.68	Аналитический метод	0.1	-
1955	766012.87	2265101.68	Аналитический метод	0.1	-
1956	766023.54	2265104.58	Аналитический метод	0.1	-
1957	766041.87	2265110.02	Аналитический метод	0.1	-
1958	766040.77	2265114.68	Аналитический метод	0.1	-
1959	766052.45	2265117.45	Аналитический метод	0.1	-
1960	766053.23	2265114.15	Аналитический метод	0.1	-
1961	766069.60	2265118.42	Аналитический метод	0.1	-
1962	766076.07	2265120.73	Аналитический метод	0.1	-
1963	766086.64	2265123.21	Аналитический метод	0.1	-

2. Сведения о характерных точках границ объекта					
Обозначение характерных точек границ	Координаты, м		Метод определения координат характерной точки	Средняя квадратическая погрешность положения характерной точки (Mt), м	Описание обозначения точки на местности (при наличии)
	X	Y			
1	2	3	4	5	6
1964	766095.73	2265125.36	Аналитический метод	0.1	-
1965	766108.19	2265128.64	Аналитический метод	0.1	-
1966	766119.76	2265131.78	Аналитический метод	0.1	-
1967	766148.74	2265139.62	Аналитический метод	0.1	-
1968	766168.13	2265144.54	Аналитический метод	0.1	-
1969	766192.25	2265151.05	Аналитический метод	0.1	-
1970	766216.39	2265157.56	Аналитический метод	0.1	-
1971	766240.50	2265164.10	Аналитический метод	0.1	-
1972	766246.20	2265165.71	Аналитический метод	0.1	-
1973	766259.55	2265170.09	Аналитический метод	0.1	-
1974	766282.78	2265176.72	Аналитический метод	0.1	-
1975	766297.08	2265180.74	Аналитический метод	0.1	-
1976	766312.38	2265185.37	Аналитический метод	0.1	-
1977	766327.83	2265189.43	Аналитический метод	0.1	-
1978	766334.43	2265191.72	Аналитический метод	0.1	-
1979	766334.79	2265190.53	Аналитический метод	0.1	-
1980	766356.01	2265196.30	Аналитический метод	0.1	-
1981	766355.00	2265200.56	Аналитический метод	0.1	-
1982	766366.67	2265203.33	Аналитический метод	0.1	-
1983	766367.37	2265200.40	Аналитический метод	0.1	-
1984	766383.90	2265204.77	Аналитический метод	0.1	-
1985	766393.23	2265208.20	Аналитический метод	0.1	-
1986	766409.10	2265211.54	Аналитический метод	0.1	-
1987	766423.73	2265215.02	Аналитический метод	0.1	-
1988	766433.38	2265217.31	Аналитический метод	0.1	-

2. Сведения о характерных точках границ объекта					
Обозначение характерных точек границ	Координаты, м		Метод определения координат характерной точки	Средняя квадратическая погрешность положения характерной точки (Mt), м	Описание обозначения точки на местности (при наличии)
	X	Y			
1	2	3	4	5	6
1989	766457.55	2265223.44	Аналитический метод	0.1	-
1990	766463.24	2265225.10	Аналитический метод	0.1	-
1991	766476.66	2265229.16	Аналитический метод	0.1	-
1992	766481.47	2265230.52	Аналитический метод	0.1	-
1993	766505.37	2265237.61	Аналитический метод	0.1	-
1994	766510.10	2265239.24	Аналитический метод	0.1	-
1995	766520.24	2265242.31	Аналитический метод	0.1	-
1996	766532.17	2265245.93	Аналитический метод	0.1	-
1997	766532.51	2265244.76	Аналитический метод	0.1	-
1998	766535.61	2265245.84	Аналитический метод	0.1	-
1999	766536.04	2265251.92	Аналитический метод	0.1	-
2000	766548.01	2265251.07	Аналитический метод	0.1	-
2001	766547.91	2265249.61	Аналитический метод	0.1	-
2002	766554.65	2265251.68	Аналитический метод	0.1	-
2003	766554.41	2265252.73	Аналитический метод	0.1	-
2004	766572.50	2265256.95	Аналитический метод	0.1	-
2005	766577.79	2265258.18	Аналитический метод	0.1	-
2006	766591.39	2265260.95	Аналитический метод	0.1	-
2007	766601.69	2265264.49	Аналитический метод	0.1	-
2008	766611.36	2265267.34	Аналитический метод	0.1	-
2009	766625.86	2265271.43	Аналитический метод	0.1	-
2010	766645.01	2265276.61	Аналитический метод	0.1	-
2011	766662.60	2265281.03	Аналитический метод	0.1	-
2012	766674.11	2265283.79	Аналитический метод	0.1	-
2013	766683.45	2265286.84	Аналитический метод	0.1	-

2. Сведения о характерных точках границ объекта					
Обозначение характерных точек границ	Координаты, м		Метод определения координат характерной точки	Средняя квадратическая погрешность положения характерной точки (Mt), м	Описание обозначения точки на местности (при наличии)
	X	Y			
1	2	3	4	5	6
2014	766683.49	2265286.85	Аналитический метод	0.1	-
2015	766697.83	2265291.21	Аналитический метод	0.1	-
2016	766710.10	2265295.33	Аналитический метод	0.1	-
2017	766719.12	2265298.49	Аналитический метод	0.1	-
2018	766733.40	2265302.93	Аналитический метод	0.1	-
2019	766752.45	2265309.66	Аналитический метод	0.1	-
2020	766753.60	2265310.90	Аналитический метод	0.1	-
2021	766754.42	2265312.39	Аналитический метод	0.1	-
2022	766754.86	2265314.03	Аналитический метод	0.1	-
2023	766754.89	2265315.72	Аналитический метод	0.1	-
2024	766754.52	2265317.38	Аналитический метод	0.1	-
2025	766748.32	2265334.62	Аналитический метод	0.1	-
2026	766759.63	2265338.68	Аналитический метод	0.1	-
2027	766771.27	2265342.97	Аналитический метод	0.1	-
2028	766782.91	2265347.42	Аналитический метод	0.1	-
2029	766789.91	2265349.80	Аналитический метод	0.1	-
2030	766795.96	2265334.25	Аналитический метод	0.1	-
2031	766797.37	2265331.78	Аналитический метод	0.1	-
2032	766799.36	2265329.74	Аналитический метод	0.1	-
2033	766801.80	2265328.27	Аналитический метод	0.1	-
2034	766804.53	2265327.46	Аналитический метод	0.1	-
2035	766807.37	2265327.35	Аналитический метод	0.1	-
2036	766814.57	2265328.18	Аналитический метод	0.1	-
2037	766818.18	2265319.55	Аналитический метод	0.1	-
2038	766802.36	2265310.04	Аналитический метод	0.1	-

2. Сведения о характерных точках границ объекта					
Обозначение характерных точек границ	Координаты, м		Метод определения координат характерной точки	Средняя квадратическая погрешность положения характерной точки (Mt), м	Описание обозначения точки на местности (при наличии)
	X	Y			
1	2	3	4	5	6
2039	766786.13	2265303.71	Аналитический метод	0.1	-
2040	766767.07	2265296.68	Аналитический метод	0.1	-
2041	766724.34	2265282.78	Аналитический метод	0.1	-
2042	766715.32	2265279.33	Аналитический метод	0.1	-
2043	766702.89	2265275.11	Аналитический метод	0.1	-
2044	766691.34	2265271.76	Аналитический метод	0.1	-
2045	766691.99	2265269.61	Аналитический метод	0.1	-
2046	766679.57	2265265.44	Аналитический метод	0.1	-
2047	766667.63	2265262.74	Аналитический метод	0.1	-
2048	766655.37	2265259.86	Аналитический метод	0.1	-
2049	766646.92	2265253.24	Аналитический метод	0.1	-
2050	766681.73	2265264.20	Аналитический метод	0.1	-
2051	766716.19	2265274.64	Аналитический метод	0.1	-
2052	766750.53	2265285.47	Аналитический метод	0.1	-
2053	766779.42	2265294.24	Аналитический метод	0.1	-
2054	766808.79	2265307.53	Аналитический метод	0.1	-
2055	766816.58	2265301.74	Аналитический метод	0.1	-
2056	766822.69	2265305.08	Аналитический метод	0.1	-
2057	766815.90	2265310.57	Аналитический метод	0.1	-
2058	766823.20	2265317.91	Аналитический метод	0.1	-
2059	766817.11	2265332.50	Аналитический метод	0.1	-
2060	766807.79	2265331.43	Аналитический метод	0.1	-
2061	766795.76	2265362.34	Аналитический метод	0.1	-
2062	766735.52	2265340.66	Аналитический метод	0.1	-
2063	766744.08	2265316.85	Аналитический метод	0.1	-

2. Сведения о характерных точках границ объекта					
Обозначение характерных точек границ	Координаты, м		Метод определения координат характерной точки	Средняя квадратическая погрешность положения характерной точки (Mt), м	Описание обозначения точки на местности (при наличии)
	X	Y			
1	2	3	4	5	6
2064	766671.39	2265293.42	Аналитический метод	0.1	-
2065	766647.78	2265287.68	Аналитический метод	0.1	-
2066	766588.75	2265270.62	Аналитический метод	0.1	-
2067	766546.64	2265261.19	Аналитический метод	0.1	-
2068	766526.77	2265262.60	Аналитический метод	0.1	-
2069	766526.20	2265254.57	Аналитический метод	0.1	-
2070	766460.39	2265234.68	Аналитический метод	0.1	-
2071	766406.92	2265221.29	Аналитический метод	0.1	-
2072	766374.10	2265215.36	Аналитический метод	0.1	-
2073	766342.96	2265207.99	Аналитический метод	0.1	-
2074	766324.92	2265199.00	Аналитический метод	0.1	-
2075	766261.40	2265181.22	Аналитический метод	0.1	-
2076	766243.28	2265175.28	Аналитический метод	0.1	-
2077	766096.12	2265135.74	Аналитический метод	0.1	-
2078	766073.07	2265130.29	Аналитический метод	0.1	-
2079	766059.87	2265129.49	Аналитический метод	0.1	-
2080	766028.73	2265122.10	Аналитический метод	0.1	-
2081	766019.19	2265115.13	Аналитический метод	0.1	-
2082	765899.52	2265082.09	Аналитический метод	0.1	-
2083	765877.56	2265080.45	Аналитический метод	0.1	-
2084	765846.67	2265072.12	Аналитический метод	0.1	-
2085	765837.53	2265066.37	Аналитический метод	0.1	-
2086	765807.79	2265058.97	Аналитический метод	0.1	-
2087	765798.38	2265059.19	Аналитический метод	0.1	-
2088	765769.56	2265054.31	Аналитический метод	0.1	-

2. Сведения о характерных точках границ объекта					
Обозначение характерных точек границ	Координаты, м		Метод определения координат характерной точки	Средняя квадратическая погрешность положения характерной точки (Mt), м	Описание обозначения точки на местности (при наличии)
	X	Y			
1	2	3	4	5	6
2089	765760.49	2265051.70	Аналитический метод	0.1	-
2090	765694.42	2265051.93	Аналитический метод	0.1	-
2091	765665.38	2265056.98	Аналитический метод	0.1	-
2092	765611.06	2265057.45	Аналитический метод	0.1	-
2093	765492.27	2265085.80	Аналитический метод	0.1	-
2094	765394.01	2265106.35	Аналитический метод	0.1	-
2095	765368.02	2265111.06	Аналитический метод	0.1	-
2096	765356.31	2265121.04	Аналитический метод	0.1	-
2097	765311.20	2265124.33	Аналитический метод	0.1	-
2098	765295.78	2265128.60	Аналитический метод	0.1	-
2099	765160.32	2265156.53	Аналитический метод	0.1	-
2100	765123.93	2265167.86	Аналитический метод	0.1	-
2101	765092.69	2265174.80	Аналитический метод	0.1	-
2102	765051.59	2265179.00	Аналитический метод	0.1	-
2103	764705.14	2265259.60	Аналитический метод	0.1	-
2104	764678.99	2265278.04	Аналитический метод	0.1	-
2105	764672.85	2265269.33	Аналитический метод	0.1	-
2106	764589.32	2265288.93	Аналитический метод	0.1	-
2107	764503.76	2265307.46	Аналитический метод	0.1	-
2108	764446.60	2265321.14	Аналитический метод	0.1	-
2109	764415.11	2265326.82	Аналитический метод	0.1	-
2110	764393.53	2265327.85	Аналитический метод	0.1	-
2111	764301.59	2265350.04	Аналитический метод	0.1	-
2112	764325.77	2265450.21	Аналитический метод	0.1	-
2113	764359.22	2265441.45	Аналитический метод	0.1	-

2. Сведения о характерных точках границ объекта					
Обозначение характерных точек границ	Координаты, м		Метод определения координат характерной точки	Средняя квадратическая погрешность положения характерной точки (Mt), м	Описание обозначения точки на местности (при наличии)
	X	Y			
1	2	3	4	5	6
2114	764374.42	2265499.50	Аналитический метод	0.1	-
2115	764268.01	2265527.36	Аналитический метод	0.1	-
2116	764252.81	2265469.32	Аналитический метод	0.1	-
2117	764320.93	2265451.48	Аналитический метод	0.1	-
2118	764296.73	2265351.22	Аналитический метод	0.1	-
2119	764247.57	2265362.54	Аналитический метод	0.1	-
2120	764089.78	2265395.33	Аналитический метод	0.1	-
2121	764062.06	2265403.99	Аналитический метод	0.1	-
2122	764030.82	2265410.93	Аналитический метод	0.1	-
2123	764006.96	2265413.41	Аналитический метод	0.1	-
2124	763955.29	2265430.10	Аналитический метод	0.1	-
2125	763889.63	2265461.55	Аналитический метод	0.1	-
2126	763889.21	2265467.67	Аналитический метод	0.1	-
2127	763841.95	2265464.60	Аналитический метод	0.1	-
2128	763817.35	2265466.36	Аналитический метод	0.1	-
2129	763797.32	2265474.77	Аналитический метод	0.1	-
2130	763718.71	2265480.95	Аналитический метод	0.1	-
2131	763653.44	2265503.57	Аналитический метод	0.1	-
2132	763526.21	2265571.02	Аналитический метод	0.1	-
2133	763364.63	2265664.55	Аналитический метод	0.1	-
2134	763295.22	2265703.11	Аналитический метод	0.1	-
2135	763221.73	2265756.45	Аналитический метод	0.1	-
2136	763201.19	2265767.39	Аналитический метод	0.1	-
2137	763179.16	2265781.90	Аналитический метод	0.1	-
2138	763150.09	2265795.28	Аналитический метод	0.1	-

2. Сведения о характерных точках границ объекта					
Обозначение характерных точек границ	Координаты, м		Метод определения координат характерной точки	Средняя квадратическая погрешность положения характерной точки (Mt), м	Описание обозначения точки на местности (при наличии)
	X	Y			
1	2	3	4	5	6
2139	763128.73	2265802.94	Аналитический метод	0.1	-
2140	763040.83	2265853.83	Аналитический метод	0.1	-
2141	763028.32	2265865.79	Аналитический метод	0.1	-
2142	763000.29	2265881.23	Аналитический метод	0.1	-
2143	762977.63	2265890.66	Аналитический метод	0.1	-
2144	762937.73	2265912.79	Аналитический метод	0.1	-
2145	762851.26	2265964.16	Аналитический метод	0.1	-
2146	762834.54	2265978.25	Аналитический метод	0.1	-
2147	762806.49	2265993.66	Аналитический метод	0.1	-
2148	762783.22	2266003.29	Аналитический метод	0.1	-
2149	762696.18	2266055.94	Аналитический метод	0.1	-
2150	762610.73	2266104.01	Аналитический метод	0.1	-
2151	762546.02	2266142.11	Аналитический метод	0.1	-
2152	762489.82	2266174.36	Аналитический метод	0.1	-
2153	762480.87	2266184.27	Аналитический метод	0.1	-
2154	762453.21	2266200.35	Аналитический метод	0.1	-
2155	762441.75	2266203.57	Аналитический метод	0.1	-
2156	762175.67	2266356.09	Аналитический метод	0.1	-
2157	762158.97	2266377.21	Аналитический метод	0.1	-
2158	762130.75	2266392.31	Аналитический метод	0.1	-
2159	762105.03	2266396.42	Аналитический метод	0.1	-
2160	762034.19	2266436.49	Аналитический метод	0.1	-
2161	761976.68	2266469.38	Аналитический метод	0.1	-
2162	761961.53	2266486.01	Аналитический метод	0.1	-
2163	761933.38	2266501.21	Аналитический метод	0.1	-

2. Сведения о характерных точках границ объекта					
Обозначение характерных точек границ	Координаты, м		Метод определения координат характерной точки	Средняя квадратическая погрешность положения характерной точки (Mt), м	Описание обозначения точки на местности (при наличии)
	X	Y			
1	2	3	4	5	6
2164	761910.76	2266507.23	Аналитический метод	0.1	-
2165	761899.04	2266517.60	Аналитический метод	0.1	-
2166	761860.78	2266545.20	Аналитический метод	0.1	-
2167	761832.46	2266560.09	Аналитический метод	0.1	-
2168	761819.74	2266562.33	Аналитический метод	0.1	-
2169	761756.45	2266598.88	Аналитический метод	0.1	-
2170	761737.30	2266614.71	Аналитический метод	0.1	-
2171	761709.08	2266629.81	Аналитический метод	0.1	-
2172	761679.39	2266641.90	Аналитический метод	0.1	-
2173	761616.20	2266680.05	Аналитический метод	0.1	-
2174	761608.66	2266688.95	Аналитический метод	0.1	-
2175	761580.53	2266704.22	Аналитический метод	0.1	-
2176	761550.04	2266717.57	Аналитический метод	0.1	-
2177	761463.41	2266768.06	Аналитический метод	0.1	-
2178	761397.21	2266802.97	Аналитический метод	0.1	-
2179	761387.71	2266812.32	Аналитический метод	0.1	-
2180	761359.32	2266827.08	Аналитический метод	0.1	-
2181	761329.77	2266837.40	Аналитический метод	0.1	-
2182	761221.01	2266896.46	Аналитический метод	0.1	-
2183	761158.76	2266935.82	Аналитический метод	0.1	-
2184	761119.04	2266964.41	Аналитический метод	0.1	-
2185	761082.40	2266995.86	Аналитический метод	0.1	-
2186	761064.27	2267013.62	Аналитический метод	0.1	-
2187	761014.03	2267056.81	Аналитический метод	0.1	-
2188	760977.56	2267095.82	Аналитический метод	0.1	-

2. Сведения о характерных точках границ объекта					
Обозначение характерных точек границ	Координаты, м		Метод определения координат характерной точки	Средняя квадратическая погрешность положения характерной точки (Mt), м	Описание обозначения точки на местности (при наличии)
	X	Y			
1	2	3	4	5	6
2189	760939.70	2267112.06	Аналитический метод	0.1	-
2190	760914.29	2267110.42	Аналитический метод	0.1	-
2191	760912.56	2267096.52	Аналитический метод	0.1	-
2192	760879.88	2267087.51	Аналитический метод	0.1	-
2193	760853.21	2267067.11	Аналитический метод	0.1	-
2194	760831.85	2267060.49	Аналитический метод	0.1	-
2195	760798.86	2267063.17	Аналитический метод	0.1	-
2196	760778.07	2267079.01	Аналитический метод	0.1	-
2197	760748.97	2267116.72	Аналитический метод	0.1	-
2198	760727.10	2267146.47	Аналитический метод	0.1	-
2199	760707.54	2267174.57	Аналитический метод	0.1	-
2200	760691.98	2267200.38	Аналитический метод	0.1	-
2201	760671.15	2267224.67	Аналитический метод	0.1	-
2202	760567.36	2267314.70	Аналитический метод	0.1	-
2203	760580.89	2267338.50	Аналитический метод	0.1	-
2204	760559.47	2267353.42	Аналитический метод	0.1	-
2205	760569.46	2267369.50	Аналитический метод	0.1	-
2206	760581.73	2267395.81	Аналитический метод	0.1	-
2207	760558.49	2267410.25	Аналитический метод	0.1	-
2208	760533.51	2267449.63	Аналитический метод	0.1	-
2209	760543.12	2267462.84	Аналитический метод	0.1	-
2210	760546.51	2267479.89	Аналитический метод	0.1	-
2211	760483.42	2267537.64	Аналитический метод	0.1	-
2212	760483.18	2267557.16	Аналитический метод	0.1	-
2213	760535.29	2267615.86	Аналитический метод	0.1	-

2. Сведения о характерных точках границ объекта					
Обозначение характерных точек границ	Координаты, м		Метод определения координат характерной точки	Средняя квадратическая погрешность положения характерной точки (Mt), м	Описание обозначения точки на местности (при наличии)
	X	Y			
1	2	3	4	5	6
2214	760562.70	2267590.49	Аналитический метод	0.1	-
2215	760603.46	2267634.52	Аналитический метод	0.1	-
2216	760522.73	2267709.24	Аналитический метод	0.1	-
2217	760481.97	2267665.20	Аналитический метод	0.1	-
2218	760532.35	2267618.58	Аналитический метод	0.1	-
2219	760479.76	2267559.32	Аналитический метод	0.1	-
2220	760479.17	2267558.46	Аналитический метод	0.1	-
2221	760479.45	2267535.86	Аналитический метод	0.1	-
2222	760542.15	2267478.46	Аналитический метод	0.1	-
2223	760539.37	2267464.49	Аналитический метод	0.1	-
2224	760528.67	2267449.78	Аналитический метод	0.1	-
2225	760555.81	2267407.02	Аналитический метод	0.1	-
2226	760541.28	2267389.54	Аналитический метод	0.1	-
2227	760511.42	2267345.06	Аналитический метод	0.1	-
2228	760488.93	2267358.26	Аналитический метод	0.1	-
2229	760466.80	2267374.72	Аналитический метод	0.1	-
2230	760403.39	2267407.80	Аналитический метод	0.1	-
2231	760374.51	2267437.52	Аналитический метод	0.1	-
2232	760363.37	2267440.88	Аналитический метод	0.1	-
2233	760318.41	2267400.03	Аналитический метод	0.1	-
2234	760366.71	2267354.81	Аналитический метод	0.1	-
2235	760386.58	2267375.28	Аналитический метод	0.1	-
2236	760394.13	2267367.74	Аналитический метод	0.1	-
2237	760443.26	2267331.83	Аналитический метод	0.1	-
2238	760467.45	2267319.28	Аналитический метод	0.1	-

2. Сведения о характерных точках границ объекта					
Обозначение характерных точек границ	Координаты, м		Метод определения координат характерной точки	Средняя квадратическая погрешность положения характерной точки (Mt), м	Описание обозначения точки на местности (при наличии)
	X	Y			
1	2	3	4	5	6
2239	760479.66	2267321.02	Аналитический метод	0.1	-
2240	760516.72	2267296.88	Аналитический метод	0.1	-
2241	760523.04	2267285.59	Аналитический метод	0.1	-
2242	760549.60	2267267.74	Аналитический метод	0.1	-
2243	760564.81	2267265.18	Аналитический метод	0.1	-
2244	760598.44	2267236.13	Аналитический метод	0.1	-
2245	760632.18	2267202.36	Аналитический метод	0.1	-
2246	760634.42	2267192.94	Аналитический метод	0.1	-
2247	760655.39	2267168.77	Аналитический метод	0.1	-
2248	760683.60	2267143.33	Аналитический метод	0.1	-
2249	760714.50	2267103.47	Аналитический метод	0.1	-
2250	760760.94	2267034.86	Аналитический метод	0.1	-
2251	760792.01	2267011.02	Аналитический метод	0.1	-
2252	760823.83	2267007.58	Аналитический метод	0.1	-
2253	760855.50	2267022.53	Аналитический метод	0.1	-
2254	760882.65	2267042.28	Аналитический метод	0.1	-
2255	760891.31	2267045.43	Аналитический метод	0.1	-
2256	760909.46	2267047.18	Аналитический метод	0.1	-
2257	760918.58	2267021.50	Аналитический метод	0.1	-
2258	760949.06	2267022.86	Аналитический метод	0.1	-
2259	760951.69	2267040.41	Аналитический метод	0.1	-
2260	760974.19	2267038.70	Аналитический метод	0.1	-
2261	760989.61	2267026.62	Аналитический метод	0.1	-
2262	761035.58	2266981.23	Аналитический метод	0.1	-
2263	761102.40	2266929.39	Аналитический метод	0.1	-

2. Сведения о характерных точках границ объекта					
Обозначение характерных точек границ	Координаты, м		Метод определения координат характерной точки	Средняя квадратическая погрешность положения характерной точки (Mt), м	Описание обозначения точки на местности (при наличии)
	X	Y			
1	2	3	4	5	6
2264	761108.52	2266920.61	Аналитический метод	0.1	-
2265	761136.81	2266900.31	Аналитический метод	0.1	-
2266	761147.19	2266897.32	Аналитический метод	0.1	-
2267	761171.06	2266882.08	Аналитический метод	0.1	-
2268	761251.99	2266841.78	Аналитический метод	0.1	-
2269	761293.53	2266818.50	Аналитический метод	0.1	-
2270	761343.50	2266784.27	Аналитический метод	0.1	-
2271	761365.33	2266770.62	Аналитический метод	0.1	-
2272	761376.57	2266768.17	Аналитический метод	0.1	-
2273	761401.26	2266756.88	Аналитический метод	0.1	-
2274	761421.32	2266746.64	Аналитический метод	0.1	-
2275	761530.75	2266684.10	Аналитический метод	0.1	-
2276	761551.76	2266670.89	Аналитический метод	0.1	-
2277	761558.49	2266663.90	Аналитический метод	0.1	-
2278	761586.26	2266647.98	Аналитический метод	0.1	-
2279	761597.42	2266645.07	Аналитический метод	0.1	-
2280	761668.33	2266605.94	Аналитический метод	0.1	-
2281	761691.15	2266595.84	Аналитический метод	0.1	-
2282	761735.76	2266565.63	Аналитический метод	0.1	-
2283	761804.34	2266524.87	Аналитический метод	0.1	-
2284	761825.14	2266512.98	Аналитический метод	0.1	-
2285	761867.27	2266489.96	Аналитический метод	0.1	-
2286	761919.31	2266459.95	Аналитический метод	0.1	-
2287	761930.14	2266452.83	Аналитический метод	0.1	-
2288	761994.04	2266414.06	Аналитический метод	0.1	-

2. Сведения о характерных точках границ объекта					
Обозначение характерных точек границ	Координаты, м		Метод определения координат характерной точки	Средняя квадратическая погрешность положения характерной точки (Mt), м	Описание обозначения точки на местности (при наличии)
	X	Y			
1	2	3	4	5	6
2289	762031.97	2266397.81	Аналитический метод	0.1	-
2290	762069.00	2266377.13	Аналитический метод	0.1	-
2291	762092.21	2266359.84	Аналитический метод	0.1	-
2292	762104.24	2266349.58	Аналитический метод	0.1	-
2293	762134.56	2266330.47	Аналитический метод	0.1	-
2294	762146.37	2266324.06	Аналитический метод	0.1	-
2295	762171.04	2266316.16	Аналитический метод	0.1	-
2296	762261.46	2266262.70	Аналитический метод	0.1	-
2297	762280.35	2266251.34	Аналитический метод	0.1	-
2298	762307.16	2266235.87	Аналитический метод	0.1	-
2299	762336.03	2266220.01	Аналитический метод	0.1	-
2300	762363.03	2266203.48	Аналитический метод	0.1	-
2301	762342.20	2266160.43	Аналитический метод	0.1	-
2302	762367.06	2266145.93	Аналитический метод	0.1	-
2303	762394.11	2266185.03	Аналитический метод	0.1	-
2304	762416.76	2266171.61	Аналитический метод	0.1	-
2305	762452.25	2266151.24	Аналитический метод	0.1	-
2306	762524.90	2266109.03	Аналитический метод	0.1	-
2307	762551.79	2266093.64	Аналитический метод	0.1	-
2308	762597.99	2266067.65	Аналитический метод	0.1	-
2309	762670.38	2266025.02	Аналитический метод	0.1	-
2310	762691.08	2266012.89	Аналитический метод	0.1	-
2311	762774.27	2265965.00	Аналитический метод	0.1	-
2312	762822.14	2265937.87	Аналитический метод	0.1	-
2313	762842.74	2265925.56	Аналитический метод	0.1	-

2. Сведения о характерных точках границ объекта					
Обозначение характерных точек границ	Координаты, м		Метод определения координат характерной точки	Средняя квадратическая погрешность положения характерной точки (Mt), м	Описание обозначения точки на местности (при наличии)
	X	Y			
1	2	3	4	5	6
2314	762936.28	2265871.68	Аналитический метод	0.1	-
2315	762961.47	2265857.92	Аналитический метод	0.1	-
2316	762982.18	2265845.56	Аналитический метод	0.1	-
2317	763005.39	2265833.06	Аналитический метод	0.1	-
2318	763024.21	2265822.05	Аналитический метод	0.1	-
2319	763076.84	2265793.24	Аналитический метод	0.1	-
2320	763118.56	2265769.49	Аналитический метод	0.1	-
2321	763134.87	2265760.73	Аналитический метод	0.1	-
2322	763130.42	2265751.06	Аналитический метод	0.1	-
2323	763159.48	2265737.67	Аналитический метод	0.1	-
2324	763163.12	2265745.57	Аналитический метод	0.1	-
2325	763213.02	2265722.77	Аналитический метод	0.1	-
2326	763234.32	2265707.04	Аналитический метод	0.1	-
2327	763219.68	2265720.92	Аналитический метод	0.1	-
2328	763214.34	2265725.07	Аналитический метод	0.1	-
2329	763203.63	2265732.27	Аналитический метод	0.1	-
2330	763197.91	2265735.38	Аналитический метод	0.1	-
2331	763192.02	2265738.24	Аналитический метод	0.1	-
2332	763185.57	2265742.02	Аналитический метод	0.1	-
2333	763180.68	2265745.43	Аналитический метод	0.1	-
2334	763156.03	2265754.09	Аналитический метод	0.1	-
2335	763154.58	2265750.94	Аналитический метод	0.1	-
2336	763143.68	2265755.96	Аналитический метод	0.1	-
2337	763145.13	2265759.09	Аналитический метод	0.1	-
2338	763131.35	2265766.87	Аналитический метод	0.1	-

2. Сведения о характерных точках границ объекта					
Обозначение характерных точек границ	Координаты, м		Метод определения координат характерной точки	Средняя квадратическая погрешность положения характерной точки (Mt), м	Описание обозначения точки на местности (при наличии)
	X	Y			
1	2	3	4	5	6
2339	763130.94	2265766.36	Аналитический метод	0.1	-
2340	763105.82	2265782.14	Аналитический метод	0.1	-
2341	763093.27	2265790.16	Аналитический метод	0.1	-
2342	763071.42	2265802.22	Аналитический метод	0.1	-
2343	763056.97	2265810.80	Аналитический метод	0.1	-
2344	763049.91	2265815.00	Аналитический метод	0.1	-
2345	763032.58	2265824.91	Аналитический метод	0.1	-
2346	763025.72	2265828.73	Аналитический метод	0.1	-
2347	763026.09	2265829.45	Аналитический метод	0.1	-
2348	763013.54	2265836.24	Аналитический метод	0.1	-
2349	763003.25	2265841.90	Аналитический метод	0.1	-
2350	763001.53	2265838.77	Аналитический метод	0.1	-
2351	762991.02	2265844.56	Аналитический метод	0.1	-
2352	762992.95	2265848.06	Аналитический метод	0.1	-
2353	762987.66	2265851.41	Аналитический метод	0.1	-
2354	762987.14	2265850.59	Аналитический метод	0.1	-
2355	762963.62	2265865.70	Аналитический метод	0.1	-
2356	762942.18	2265878.42	Аналитический метод	0.1	-
2357	762924.03	2265888.91	Аналитический метод	0.1	-
2358	762898.65	2265903.06	Аналитический метод	0.1	-
2359	762886.33	2265910.85	Аналитический метод	0.1	-
2360	762876.11	2265912.99	Аналитический метод	0.1	-
2361	762857.43	2265923.64	Аналитический метод	0.1	-
2362	762849.24	2265928.18	Аналитический метод	0.1	-
2363	762841.97	2265935.81	Аналитический метод	0.1	-

2. Сведения о характерных точках границ объекта					
Обозначение характерных точек границ	Координаты, м		Метод определения координат характерной точки	Средняя квадратическая погрешность положения характерной точки (Mt), м	Описание обозначения точки на местности (при наличии)
	X	Y			
1	2	3	4	5	6
2364	762831.63	2265942.60	Аналитический метод	0.1	-
2365	762831.94	2265943.21	Аналитический метод	0.1	-
2366	762810.30	2265954.84	Аналитический метод	0.1	-
2367	762808.37	2265951.34	Аналитический метод	0.1	-
2368	762797.86	2265957.12	Аналитический метод	0.1	-
2369	762799.82	2265960.68	Аналитический метод	0.1	-
2370	762793.26	2265964.71	Аналитический метод	0.1	-
2371	762792.75	2265963.91	Аналитический метод	0.1	-
2372	762758.40	2265985.10	Аналитический метод	0.1	-
2373	762728.08	2266002.72	Аналитический метод	0.1	-
2374	762715.02	2266009.68	Аналитический метод	0.1	-
2375	762703.93	2266015.49	Аналитический метод	0.1	-
2376	762690.76	2266022.97	Аналитический метод	0.1	-
2377	762680.47	2266028.77	Аналитический метод	0.1	-
2378	762668.97	2266035.37	Аналитический метод	0.1	-
2379	762661.78	2266040.08	Аналитический метод	0.1	-
2380	762646.34	2266050.16	Аналитический метод	0.1	-
2381	762639.51	2266054.19	Аналитический метод	0.1	-
2382	762617.96	2266066.84	Аналитический метод	0.1	-
2383	762596.36	2266079.34	Аналитический метод	0.1	-
2384	762587.28	2266084.36	Аналитический метод	0.1	-
2385	762574.49	2266091.44	Аналитический метод	0.1	-
2386	762552.65	2266103.64	Аналитический метод	0.1	-
2387	762542.62	2266109.37	Аналитический метод	0.1	-
2388	762530.88	2266116.08	Аналитический метод	0.1	-

2. Сведения о характерных точках границ объекта					
Обозначение характерных точек границ	Координаты, м		Метод определения координат характерной точки	Средняя квадратическая погрешность положения характерной точки (Mt), м	Описание обозначения точки на местности (при наличии)
	X	Y			
1	2	3	4	5	6
2389	762509.60	2266129.32	Аналитический метод	0.1	-
2390	762488.38	2266142.53	Аналитический метод	0.1	-
2391	762469.66	2266153.82	Аналитический метод	0.1	-
2392	762470.22	2266154.83	Аналитический метод	0.1	-
2393	762467.69	2266156.04	Аналитический метод	0.1	-
2394	762456.83	2266161.18	Аналитический метод	0.1	-
2395	762454.82	2266157.73	Аналитический метод	0.1	-
2396	762444.45	2266163.76	Аналитический метод	0.1	-
2397	762446.21	2266166.80	Аналитический метод	0.1	-
2398	762423.52	2266180.63	Аналитический метод	0.1	-
2399	762402.95	2266194.55	Аналитический метод	0.1	-
2400	762399.44	2266196.51	Аналитический метод	0.1	-
2401	762397.00	2266197.15	Аналитический метод	0.1	-
2402	762394.46	2266197.16	Аналитический метод	0.1	-
2403	762392.01	2266196.55	Аналитический метод	0.1	-
2404	762389.78	2266195.35	Аналитический метод	0.1	-
2405	762387.17	2266192.61	Аналитический метод	0.1	-
2406	762360.95	2266153.98	Аналитический метод	0.1	-
2407	762352.22	2266159.07	Аналитический метод	0.1	-
2408	762372.94	2266200.96	Аналитический метод	0.1	-
2409	762372.94	2266200.96	Аналитический метод	0.1	-
2410	762373.78	2266202.96	Аналитический метод	0.1	-
2411	762374.12	2266205.11	Аналитический метод	0.1	-
2412	762373.95	2266207.27	Аналитический метод	0.1	-
2413	762372.74	2266210.29	Аналитический метод	0.1	-

2. Сведения о характерных точках границ объекта					
Обозначение характерных точек границ	Координаты, м		Метод определения координат характерной точки	Средняя квадратическая погрешность положения характерной точки (Mt), м	Описание обозначения точки на местности (при наличии)
	X	Y			
1	2	3	4	5	6
2414	762358.97	2266218.16	Аналитический метод	0.1	-
2415	762349.40	2266223.51	Аналитический метод	0.1	-
2416	762339.53	2266229.01	Аналитический метод	0.1	-
2417	762326.16	2266236.11	Аналитический метод	0.1	-
2418	762305.53	2266247.71	Аналитический метод	0.1	-
2419	762296.02	2266253.45	Аналитический метод	0.1	-
2420	762290.59	2266256.89	Аналитический метод	0.1	-
2421	762272.02	2266267.62	Аналитический метод	0.1	-
2422	762254.91	2266277.96	Аналитический метод	0.1	-
2423	762250.60	2266280.39	Аналитический метод	0.1	-
2424	762241.40	2266285.50	Аналитический метод	0.1	-
2425	762232.19	2266290.62	Аналитический метод	0.1	-
2426	762212.81	2266301.76	Аналитический метод	0.1	-
2427	762183.35	2266319.86	Аналитический метод	0.1	-
2428	762183.98	2266320.99	Аналитический метод	0.1	-
2429	762170.49	2266327.10	Аналитический метод	0.1	-
2430	762159.48	2266331.18	Аналитический метод	0.1	-
2431	762150.34	2266333.30	Аналитический метод	0.1	-
2432	762129.71	2266344.72	Аналитический метод	0.1	-
2433	762127.71	2266341.25	Аналитический метод	0.1	-
2434	762117.31	2266347.24	Аналитический метод	0.1	-
2435	762119.58	2266351.17	Аналитический метод	0.1	-
2436	762111.89	2266356.88	Аналитический метод	0.1	-
2437	762104.16	2266363.51	Аналитический метод	0.1	-
2438	762094.40	2266372.66	Аналитический метод	0.1	-

2. Сведения о характерных точках границ объекта					
Обозначение характерных точек границ	Координаты, м		Метод определения координат характерной точки	Средняя квадратическая погрешность положения характерной точки (Mt), м	Описание обозначения точки на местности (при наличии)
	X	Y			
1	2	3	4	5	6
2439	762078.62	2266382.76	Аналитический метод	0.1	-
2440	762067.28	2266389.17	Аналитический метод	0.1	-
2441	762066.78	2266388.38	Аналитический метод	0.1	-
2442	762045.53	2266399.56	Аналитический метод	0.1	-
2443	762034.17	2266405.47	Аналитический метод	0.1	-
2444	762021.56	2266412.79	Аналитический метод	0.1	-
2445	762011.26	2266414.91	Аналитический метод	0.1	-
2446	761998.48	2266422.10	Аналитический метод	0.1	-
2447	761989.05	2266427.39	Аналитический метод	0.1	-
2448	761984.24	2266430.14	Аналитический метод	0.1	-
2449	761977.43	2266438.43	Аналитический метод	0.1	-
2450	761971.04	2266441.77	Аналитический метод	0.1	-
2451	761969.27	2266442.53	Аналитический метод	0.1	-
2452	761961.78	2266445.94	Аналитический метод	0.1	-
2453	761955.54	2266449.60	Аналитический метод	0.1	-
2454	761947.06	2266454.52	Аналитический метод	0.1	-
2455	761935.80	2266460.40	Аналитический метод	0.1	-
2456	761934.43	2266457.88	Аналитический метод	0.1	-
2457	761923.87	2266463.58	Аналитический метод	0.1	-
2458	761925.52	2266466.63	Аналитический метод	0.1	-
2459	761916.20	2266472.47	Аналитический метод	0.1	-
2460	761906.35	2266478.65	Аналитический метод	0.1	-
2461	761903.81	2266480.44	Аналитический метод	0.1	-
2462	761896.85	2266485.67	Аналитический метод	0.1	-
2463	761881.98	2266491.51	Аналитический метод	0.1	-

2. Сведения о характерных точках границ объекта					
Обозначение характерных точек границ	Координаты, м		Метод определения координат характерной точки	Средняя квадратическая погрешность положения характерной точки (Mt), м	Описание обозначения точки на местности (при наличии)
	X	Y			
1	2	3	4	5	6
2464	761857.52	2266505.37	Аналитический метод	0.1	-
2465	761858.11	2266506.48	Аналитический метод	0.1	-
2466	761834.60	2266518.84	Аналитический метод	0.1	-
2467	761833.20	2266516.19	Аналитический метод	0.1	-
2468	761822.58	2266521.78	Аналитический метод	0.1	-
2469	761824.44	2266525.31	Аналитический метод	0.1	-
2470	761812.08	2266533.40	Аналитический метод	0.1	-
2471	761805.91	2266537.87	Аналитический метод	0.1	-
2472	761798.98	2266542.32	Аналитический метод	0.1	-
2473	761778.26	2266553.98	Аналитический метод	0.1	-
2474	761763.55	2266560.57	Аналитический метод	0.1	-
2475	761750.40	2266568.45	Аналитический метод	0.1	-
2476	761740.60	2266574.12	Аналитический метод	0.1	-
2477	761725.12	2266582.79	Аналитический метод	0.1	-
2478	761712.37	2266589.53	Аналитический метод	0.1	-
2479	761710.88	2266586.75	Аналитический метод	0.1	-
2480	761700.30	2266592.41	Аналитический метод	0.1	-
2481	761701.98	2266595.54	Аналитический метод	0.1	-
2482	761687.20	2266604.92	Аналитический метод	0.1	-
2483	761666.30	2266618.62	Аналитический метод	0.1	-
2484	761644.89	2266631.31	Аналитический метод	0.1	-
2485	761624.59	2266642.49	Аналитический метод	0.1	-
2486	761612.00	2266648.91	Аналитический метод	0.1	-
2487	761600.89	2266654.52	Аналитический метод	0.1	-
2488	761600.75	2266654.59	Аналитический метод	0.1	-

2. Сведения о характерных точках границ объекта					
Обозначение характерных точек границ	Координаты, м		Метод определения координат характерной точки	Средняя квадратическая погрешность положения характерной точки (Mt), м	Описание обозначения точки на местности (при наличии)
	X	Y			
1	2	3	4	5	6
2489	761583.38	2266663.64	Аналитический метод	0.1	-
2490	761582.01	2266661.11	Аналитический метод	0.1	-
2491	761571.46	2266666.83	Аналитический метод	0.1	-
2492	761572.96	2266669.59	Аналитический метод	0.1	-
2493	761557.55	2266679.07	Аналитический метод	0.1	-
2494	761535.90	2266692.67	Аналитический метод	0.1	-
2495	761514.27	2266705.11	Аналитический метод	0.1	-
2496	761492.72	2266717.76	Аналитический метод	0.1	-
2497	761475.78	2266727.34	Аналитический метод	0.1	-
2498	761459.92	2266736.40	Аналитический метод	0.1	-
2499	761449.34	2266742.29	Аналитический метод	0.1	-
2500	761434.30	2266750.90	Аналитический метод	0.1	-
2501	761413.87	2266761.67	Аналитический метод	0.1	-
2502	761394.27	2266771.05	Аналитический метод	0.1	-
2503	761380.94	2266777.17	Аналитический метод	0.1	-
2504	761362.19	2266786.27	Аналитический метод	0.1	-
2505	761360.93	2266783.83	Аналитический метод	0.1	-
2506	761350.28	2266789.37	Аналитический метод	0.1	-
2507	761351.70	2266792.10	Аналитический метод	0.1	-
2508	761332.46	2266803.10	Аналитический метод	0.1	-
2509	761307.01	2266817.42	Аналитический метод	0.1	-
2510	761294.78	2266823.89	Аналитический метод	0.1	-
2511	761272.50	2266835.21	Аналитический метод	0.1	-
2512	761250.27	2266846.79	Аналитический метод	0.1	-
2513	761239.17	2266852.76	Аналитический метод	0.1	-

2. Сведения о характерных точках границ объекта					
Обозначение характерных точек границ	Координаты, м		Метод определения координат характерной точки	Средняя квадратическая погрешность положения характерной точки (Mt), м	Описание обозначения точки на местности (при наличии)
	X	Y			
1	2	3	4	5	6
2514	761228.13	2266858.87	Аналитический метод	0.1	-
2515	761212.40	2266867.85	Аналитический метод	0.1	-
2516	761195.47	2266877.97	Аналитический метод	0.1	-
2517	761184.74	2266884.62	Аналитический метод	0.1	-
2518	761174.14	2266891.47	Аналитический метод	0.1	-
2519	761160.14	2266900.72	Аналитический метод	0.1	-
2520	761151.44	2266906.50	Аналитический метод	0.1	-
2521	761141.20	2266909.45	Аналитический метод	0.1	-
2522	761115.76	2266927.71	Аналитический метод	0.1	-
2523	761109.67	2266936.44	Аналитический метод	0.1	-
2524	761101.98	2266942.17	Аналитический метод	0.1	-
2525	761091.95	2266949.80	Аналитический метод	0.1	-
2526	761082.04	2266957.53	Аналитический метод	0.1	-
2527	761075.20	2266962.64	Аналитический метод	0.1	-
2528	761066.79	2266969.05	Аналитический метод	0.1	-
2529	761061.90	2266972.69	Аналитический метод	0.1	-
2530	761054.81	2266978.37	Аналитический метод	0.1	-
2531	761042.21	2266988.72	Аналитический метод	0.1	-
2532	761029.73	2267000.67	Аналитический метод	0.1	-
2533	761023.99	2267006.31	Аналитический метод	0.1	-
2534	761016.35	2267013.62	Аналитический метод	0.1	-
2535	761008.78	2267021.03	Аналитический метод	0.1	-
2536	761005.87	2267023.90	Аналитический метод	0.1	-
2537	760999.65	2267030.51	Аналитический метод	0.1	-
2538	760994.16	2267036.41	Аналитический метод	0.1	-

2. Сведения о характерных точках границ объекта					
Обозначение характерных точек границ	Координаты, м		Метод определения координат характерной точки	Средняя квадратическая погрешность положения характерной точки (Mt), м	Описание обозначения точки на местности (при наличии)
	X	Y			
1	2	3	4	5	6
2539	760988.59	2267041.86	Аналитический метод	0.1	-
2540	760981.96	2267046.07	Аналитический метод	0.1	-
2541	760975.20	2267049.91	Аналитический метод	0.1	-
2542	760969.32	2267053.30	Аналитический метод	0.1	-
2543	760963.47	2267056.37	Аналитический метод	0.1	-
2544	760956.39	2267058.94	Аналитический метод	0.1	-
2545	760951.04	2267060.09	Аналитический метод	0.1	-
2546	760947.10	2267059.54	Аналитический метод	0.1	-
2547	760943.04	2267057.09	Аналитический метод	0.1	-
2548	760943.04	2267048.03	Аналитический метод	0.1	-
2549	760939.04	2267048.03	Аналитический метод	0.1	-
2550	760939.05	2267032.42	Аналитический метод	0.1	-
2551	760926.75	2267031.87	Аналитический метод	0.1	-
2552	760923.76	2267047.12	Аналитический метод	0.1	-
2553	760919.73	2267046.43	Аналитический метод	0.1	-
2554	760917.70	2267058.26	Аналитический метод	0.1	-
2555	760921.09	2267058.84	Аналитический метод	0.1	-
2556	760919.08	2267061.00	Аналитический метод	0.1	-
2557	760916.42	2267062.29	Аналитический метод	0.1	-
2558	760913.47	2267062.51	Аналитический метод	0.1	-
2559	760911.39	2267061.82	Аналитический метод	0.1	-
2560	760906.43	2267060.37	Аналитический метод	0.1	-
2561	760902.12	2267059.10	Аналитический метод	0.1	-
2562	760893.95	2267055.95	Аналитический метод	0.1	-
2563	760891.24	2267055.59	Аналитический метод	0.1	-

2. Сведения о характерных точках границ объекта					
Обозначение характерных точек границ	Координаты, м		Метод определения координат характерной точки	Средняя квадратическая погрешность положения характерной точки (Mt), м	Описание обозначения точки на местности (при наличии)
	X	Y			
1	2	3	4	5	6
2564	760883.40	2267053.20	Аналитический метод	0.1	-
2565	760876.58	2267050.69	Аналитический метод	0.1	-
2566	760870.28	2267047.74	Аналитический метод	0.1	-
2567	760866.43	2267045.79	Аналитический метод	0.1	-
2568	760863.72	2267043.65	Аналитический метод	0.1	-
2569	760859.47	2267040.05	Аналитический метод	0.1	-
2570	760860.58	2267038.37	Аналитический метод	0.1	-
2571	760855.94	2267034.86	Аналитический метод	0.1	-
2572	760850.60	2267031.27	Аналитический метод	0.1	-
2573	760843.29	2267027.93	Аналитический метод	0.1	-
2574	760837.25	2267025.73	Аналитический метод	0.1	-
2575	760831.30	2267024.04	Аналитический метод	0.1	-
2576	760825.14	2267022.86	Аналитический метод	0.1	-
2577	760815.39	2267022.57	Аналитический метод	0.1	-
2578	760814.96	2267018.60	Аналитический метод	0.1	-
2579	760803.03	2267019.88	Аналитический метод	0.1	-
2580	760803.47	2267024.00	Аналитический метод	0.1	-
2581	760798.65	2267025.16	Аналитический метод	0.1	-
2582	760793.30	2267026.88	Аналитический метод	0.1	-
2583	760788.19	2267028.98	Аналитический метод	0.1	-
2584	760782.72	2267031.40	Аналитический метод	0.1	-
2585	760778.19	2267034.40	Аналитический метод	0.1	-
2586	760774.04	2267037.64	Аналитический метод	0.1	-
2587	760768.30	2267043.02	Аналитический метод	0.1	-
2588	760761.47	2267051.17	Аналитический метод	0.1	-

2. Сведения о характерных точках границ объекта					
Обозначение характерных точек границ	Координаты, м		Метод определения координат характерной точки	Средняя квадратическая погрешность положения характерной точки (Mt), м	Описание обозначения точки на местности (при наличии)
	X	Y			
1	2	3	4	5	6
2589	760754.82	2267060.13	Аналитический метод	0.1	-
2590	760750.22	2267068.17	Аналитический метод	0.1	-
2591	760751.08	2267068.82	Аналитический метод	0.1	-
2592	760747.49	2267071.84	Аналитический метод	0.1	-
2593	760743.86	2267076.09	Аналитический метод	0.1	-
2594	760736.66	2267089.72	Аналитический метод	0.1	-
2595	760734.17	2267093.81	Аналитический метод	0.1	-
2596	760728.28	2267101.72	Аналитический метод	0.1	-
2597	760722.36	2267109.67	Аналитический метод	0.1	-
2598	760719.16	2267113.50	Аналитический метод	0.1	-
2599	760712.51	2267122.15	Аналитический метод	0.1	-
2600	760705.91	2267130.76	Аналитический метод	0.1	-
2601	760703.90	2267133.38	Аналитический метод	0.1	-
2602	760697.40	2267141.80	Аналитический метод	0.1	-
2603	760688.49	2267152.48	Аналитический метод	0.1	-
2604	760678.77	2267162.79	Аналитический метод	0.1	-
2605	760659.33	2267185.43	Аналитический метод	0.1	-
2606	760656.39	2267182.88	Аналитический метод	0.1	-
2607	760648.52	2267191.94	Аналитический метод	0.1	-
2608	760651.54	2267194.56	Аналитический метод	0.1	-
2609	760639.76	2267208.88	Аналитический метод	0.1	-
2610	760633.21	2267216.14	Аналитический метод	0.1	-
2611	760622.95	2267226.70	Аналитический метод	0.1	-
2612	760617.07	2267232.41	Аналитический метод	0.1	-
2613	760611.11	2267238.05	Аналитический метод	0.1	-

2. Сведения о характерных точках границ объекта					
Обозначение характерных точек границ	Координаты, м		Метод определения координат характерной точки	Средняя квадратическая погрешность положения характерной точки (Mt), м	Описание обозначения точки на местности (при наличии)
	X	Y			
1	2	3	4	5	6
2614	760605.09	2267243.60	Аналитический метод	0.1	-
2615	760598.36	2267249.39	Аналитический метод	0.1	-
2616	760590.76	2267255.74	Аналитический метод	0.1	-
2617	760576.76	2267268.32	Аналитический метод	0.1	-
2618	760570.98	2267273.24	Аналитический метод	0.1	-
2619	760568.11	2267274.73	Аналитический метод	0.1	-
2620	760561.40	2267275.99	Аналитический метод	0.1	-
2621	760549.03	2267284.82	Аналитический метод	0.1	-
2622	760546.88	2267281.62	Аналитический метод	0.1	-
2623	760536.92	2267288.31	Аналитический метод	0.1	-
2624	760539.15	2267291.63	Аналитический метод	0.1	-
2625	760529.89	2267299.59	Аналитический метод	0.1	-
2626	760522.16	2267305.29	Аналитический метод	0.1	-
2627	760508.34	2267313.15	Аналитический метод	0.1	-
2628	760499.41	2267317.98	Аналитический метод	0.1	-
2629	760491.57	2267324.77	Аналитический метод	0.1	-
2630	760483.48	2267330.62	Аналитический метод	0.1	-
2631	760470.98	2267332.18	Аналитический метод	0.1	-
2632	760464.94	2267335.08	Аналитический метод	0.1	-
2633	760463.99	2267333.41	Аналитический метод	0.1	-
2634	760459.91	2267336.05	Аналитический метод	0.1	-
2635	760447.93	2267340.98	Аналитический метод	0.1	-
2636	760438.58	2267348.91	Аналитический метод	0.1	-
2637	760423.62	2267360.23	Аналитический метод	0.1	-
2638	760424.08	2267361.11	Аналитический метод	0.1	-

2. Сведения о характерных точках границ объекта					
Обозначение характерных точек границ	Координаты, м		Метод определения координат характерной точки	Средняя квадратическая погрешность положения характерной точки (Mt), м	Описание обозначения точки на местности (при наличии)
	X	Y			
1	2	3	4	5	6
2639	760417.95	2267364.20	Аналитический метод	0.1	-
2640	760413.29	2267366.24	Аналитический метод	0.1	-
2641	760407.15	2267370.68	Аналитический метод	0.1	-
2642	760399.95	2267376.08	Аналитический метод	0.1	-
2643	760389.69	2267384.06	Аналитический метод	0.1	-
2644	760387.80	2267384.83	Аналитический метод	0.1	-
2645	760385.77	2267385.11	Аналитический метод	0.1	-
2646	760383.74	2267384.89	Аналитический метод	0.1	-
2647	760381.83	2267384.17	Аналитический метод	0.1	-
2648	760380.14	2267383.01	Аналитический метод	0.1	-
2649	760366.38	2267368.82	Аналитический метод	0.1	-
2650	760333.16	2267399.92	Аналитический метод	0.1	-
2651	760367.42	2267431.06	Аналитический метод	0.1	-
2652	760372.42	2267426.85	Аналитический метод	0.1	-
2653	760374.75	2267424.22	Аналитический метод	0.1	-
2654	760383.19	2267414.84	Аналитический метод	0.1	-
2655	760387.81	2267411.33	Аналитический метод	0.1	-
2656	760389.86	2267409.88	Аналитический метод	0.1	-
2657	760394.87	2267405.14	Аналитический метод	0.1	-
2658	760406.20	2267393.98	Аналитический метод	0.1	-
2659	760414.38	2267389.48	Аналитический метод	0.1	-
2660	760422.85	2267385.28	Аналитический метод	0.1	-
2661	760430.42	2267381.04	Аналитический метод	0.1	-
2662	760436.14	2267376.72	Аналитический метод	0.1	-
2663	760449.71	2267370.29	Аналитический метод	0.1	-

2. Сведения о характерных точках границ объекта					
Обозначение характерных точек границ	Координаты, м		Метод определения координат характерной точки	Средняя квадратическая погрешность положения характерной точки (Mt), м	Описание обозначения точки на местности (при наличии)
	X	Y			
1	2	3	4	5	6
2664	760461.76	2267365.91	Аналитический метод	0.1	-
1413	760476.30	2267355.82	Аналитический метод	0.1	-
2665	757519.66	2268024.48	Аналитический метод	0.1	-
2666	757544.57	2268022.99	Аналитический метод	0.1	-
2667	757569.52	2268021.97	Аналитический метод	0.1	-
2668	757594.42	2268021.05	Аналитический метод	0.1	-
2669	757615.05	2268020.62	Аналитический метод	0.1	-
2670	757634.19	2268019.00	Аналитический метод	0.1	-
2671	757645.69	2268017.04	Аналитический метод	0.1	-
2672	757654.27	2268015.18	Аналитический метод	0.1	-
2673	757662.76	2268012.98	Аналитический метод	0.1	-
2674	757671.13	2268010.42	Аналитический метод	0.1	-
2675	757679.40	2268007.56	Аналитический метод	0.1	-
2676	757687.55	2268004.35	Аналитический метод	0.1	-
2677	757695.50	2268000.83	Аналитический метод	0.1	-
2678	757705.73	2267996.00	Аналитический метод	0.1	-
2679	757714.50	2267991.31	Аналитический метод	0.1	-
2680	757723.48	2267985.88	Аналитический метод	0.1	-
2681	757739.82	2267974.54	Аналитический метод	0.1	-
2682	757754.62	2267964.52	Аналитический метод	0.1	-
2683	757783.76	2267945.06	Аналитический метод	0.1	-
2684	757783.09	2267944.02	Аналитический метод	0.1	-
2685	757785.57	2267942.32	Аналитический метод	0.1	-
2686	757763.03	2267907.81	Аналитический метод	0.1	-
2687	757760.45	2267909.28	Аналитический метод	0.1	-

2. Сведения о характерных точках границ объекта					
Обозначение характерных точек границ	Координаты, м		Метод определения координат характерной точки	Средняя квадратическая погрешность положения характерной точки (Mt), м	Описание обозначения точки на местности (при наличии)
	X	Y			
1	2	3	4	5	6
2688	757759.76	2267908.22	Аналитический метод	0.1	-
2689	757724.05	2267931.08	Аналитический метод	0.1	-
2690	757734.15	2267946.35	Аналитический метод	0.1	-
2691	757734.15	2267946.35	Аналитический метод	0.1	-
2692	757735.01	2267947.70	Аналитический метод	0.1	-
2693	757735.50	2267949.24	Аналитический метод	0.1	-
2694	757735.58	2267950.84	Аналитический метод	0.1	-
2695	757735.24	2267952.42	Аналитический метод	0.1	-
2696	757734.51	2267953.85	Аналитический метод	0.1	-
2697	757733.43	2267955.04	Аналитический метод	0.1	-
2698	757728.92	2267957.91	Аналитический метод	0.1	-
2699	757716.76	2267965.69	Аналитический метод	0.1	-
2700	757707.09	2267969.60	Аналитический метод	0.1	-
2701	757699.37	2267974.04	Аналитический метод	0.1	-
2702	757691.46	2267978.10	Аналитический метод	0.1	-
2703	757682.73	2267982.03	Аналитический метод	0.1	-
2704	757675.46	2267984.90	Аналитический метод	0.1	-
2705	757668.08	2267987.46	Аналитический метод	0.1	-
2706	757660.61	2267989.69	Аналитический метод	0.1	-
2707	757653.04	2267991.60	Аналитический метод	0.1	-
2708	757645.40	2267993.19	Аналитический метод	0.1	-
2709	757623.21	2267996.08	Аналитический метод	0.1	-
2710	757613.64	2267998.50	Аналитический метод	0.1	-
2711	757593.37	2268000.00	Аналитический метод	0.1	-
2712	757568.43	2268001.64	Аналитический метод	0.1	-

2. Сведения о характерных точках границ объекта					
Обозначение характерных точек границ	Координаты, м		Метод определения координат характерной точки	Средняя квадратическая погрешность положения характерной точки (Mt), м	Описание обозначения точки на местности (при наличии)
	X	Y			
1	2	3	4	5	6
2713	757543.48	2268003.32	Аналитический метод	0.1	-
2714	757518.55	2268005.06	Аналитический метод	0.1	-
2715	757493.62	2268006.58	Аналитический метод	0.1	-
2716	757483.25	2268007.12	Аналитический метод	0.1	-
2717	757468.60	2268007.88	Аналитический метод	0.1	-
2718	757452.52	2268009.40	Аналитический метод	0.1	-
2719	757441.10	2268010.48	Аналитический метод	0.1	-
2720	757441.07	2268011.16	Аналитический метод	0.1	-
2721	757434.66	2268011.86	Аналитический метод	0.1	-
2722	757426.02	2268012.80	Аналитический метод	0.1	-
2723	757419.18	2268012.08	Аналитический метод	0.1	-
2724	757393.92	2268011.35	Аналитический метод	0.1	-
2725	757376.87	2268011.65	Аналитический метод	0.1	-
2726	757368.99	2268011.79	Аналитический метод	0.1	-
2727	757356.73	2268010.78	Аналитический метод	0.1	-
2728	757351.67	2268003.15	Аналитический метод	0.1	-
2729	757342.64	2268009.14	Аналитический метод	0.1	-
2730	757339.70	2268008.99	Аналитический метод	0.1	-
2731	757335.20	2268008.84	Аналитический метод	0.1	-
2732	757327.25	2268009.87	Аналитический метод	0.1	-
2733	757312.27	2268015.91	Аналитический метод	0.1	-
2734	757292.87	2268022.24	Аналитический метод	0.1	-
2735	757287.58	2268023.59	Аналитический метод	0.1	-
2736	757274.80	2268025.44	Аналитический метод	0.1	-
2737	757261.26	2268028.31	Аналитический метод	0.1	-

2. Сведения о характерных точках границ объекта					
Обозначение характерных точек границ	Координаты, м		Метод определения координат характерной точки	Средняя квадратическая погрешность положения характерной точки (Mt), м	Описание обозначения точки на местности (при наличии)
	X	Y			
1	2	3	4	5	6
2738	757245.40	2268027.89	Аналитический метод	0.1	-
2739	757235.29	2268023.57	Аналитический метод	0.1	-
2740	757234.15	2268023.59	Аналитический метод	0.1	-
2741	757225.28	2268015.90	Аналитический метод	0.1	-
2742	757218.61	2268023.60	Аналитический метод	0.1	-
2743	757204.98	2268026.88	Аналитический метод	0.1	-
2744	757186.71	2268028.98	Аналитический метод	0.1	-
2745	757176.21	2268030.44	Аналитический метод	0.1	-
2746	757157.55	2268029.31	Аналитический метод	0.1	-
2747	757144.67	2268029.09	Аналитический метод	0.1	-
2748	757134.97	2268026.62	Аналитический метод	0.1	-
2749	757126.01	2268025.95	Аналитический метод	0.1	-
2750	757117.33	2268025.07	Аналитический метод	0.1	-
2751	757108.47	2268023.92	Аналитический метод	0.1	-
2752	757097.37	2268024.64	Аналитический метод	0.1	-
2753	757083.46	2268019.81	Аналитический метод	0.1	-
2754	757069.67	2268016.29	Аналитический метод	0.1	-
2755	757054.93	2268012.88	Аналитический метод	0.1	-
2756	757055.66	2268008.96	Аналитический метод	0.1	-
2757	757043.86	2268006.76	Аналитический метод	0.1	-
2758	757043.56	2268008.38	Аналитический метод	0.1	-
2759	757040.33	2268006.63	Аналитический метод	0.1	-
2760	757013.02	2268002.18	Аналитический метод	0.1	-
2761	757009.79	2268001.52	Аналитический метод	0.1	-
2762	756998.59	2268003.27	Аналитический метод	0.1	-

2. Сведения о характерных точках границ объекта					
Обозначение характерных точек границ	Координаты, м		Метод определения координат характерной точки	Средняя квадратическая погрешность положения характерной точки (Mt), м	Описание обозначения точки на местности (при наличии)
	X	Y			
1	2	3	4	5	6
2763	756990.96	2268002.58	Аналитический метод	0.1	-
2764	756983.16	2268002.78	Аналитический метод	0.1	-
2765	756972.92	2268004.40	Аналитический метод	0.1	-
2766	756965.25	2268006.68	Аналитический метод	0.1	-
2767	756957.41	2268010.08	Аналитический метод	0.1	-
2768	756949.78	2268014.56	Аналитический метод	0.1	-
2769	756943.68	2268019.12	Аналитический метод	0.1	-
2770	756937.57	2268025.47	Аналитический метод	0.1	-
2771	756932.80	2268030.47	Аналитический метод	0.1	-
2772	756929.57	2268030.89	Аналитический метод	0.1	-
2773	756926.42	2268030.06	Аналитический метод	0.1	-
2774	756923.80	2268028.12	Аналитический метод	0.1	-
2775	756922.11	2268025.34	Аналитический метод	0.1	-
2776	756920.07	2268011.72	Аналитический метод	0.1	-
2777	756917.49	2267992.11	Аналитический метод	0.1	-
2778	756907.68	2267991.94	Аналитический метод	0.1	-
2779	756905.44	2268011.37	Аналитический метод	0.1	-
2780	756904.97	2268017.61	Аналитический метод	0.1	-
2781	756905.23	2268023.87	Аналитический метод	0.1	-
2782	756906.22	2268030.06	Аналитический метод	0.1	-
2783	756907.91	2268036.09	Аналитический метод	0.1	-
2784	756910.30	2268041.88	Аналитический метод	0.1	-
2785	756914.14	2268049.33	Аналитический метод	0.1	-
2786	756914.45	2268052.50	Аналитический метод	0.1	-
2787	756908.96	2268061.17	Аналитический метод	0.1	-

2. Сведения о характерных точках границ объекта					
Обозначение характерных точек границ	Координаты, м		Метод определения координат характерной точки	Средняя квадратическая погрешность положения характерной точки (Mt), м	Описание обозначения точки на местности (при наличии)
	X	Y			
1	2	3	4	5	6
2788	756906.59	2268066.02	Аналитический метод	0.1	-
2789	756904.64	2268070.97	Аналитический метод	0.1	-
2790	756903.07	2268076.06	Аналитический метод	0.1	-
2791	756901.66	2268082.46	Аналитический метод	0.1	-
2792	756900.80	2268088.00	Аналитический метод	0.1	-
2793	756900.24	2268092.71	Аналитический метод	0.1	-
2794	756899.78	2268097.24	Аналитический метод	0.1	-
2795	756898.64	2268106.50	Аналитический метод	0.1	-
2796	756896.27	2268113.38	Аналитический метод	0.1	-
2797	756896.94	2268113.49	Аналитический метод	0.1	-
2798	756891.68	2268125.02	Аналитический метод	0.1	-
2799	756888.23	2268123.39	Аналитический метод	0.1	-
2800	756883.10	2268134.23	Аналитический метод	0.1	-
2801	756886.70	2268135.94	Аналитический метод	0.1	-
2802	756884.11	2268139.83	Аналитический метод	0.1	-
2803	756880.99	2268144.00	Аналитический метод	0.1	-
2804	756877.18	2268149.38	Аналитический метод	0.1	-
2805	756871.39	2268156.55	Аналитический метод	0.1	-
2806	756868.25	2268160.04	Аналитический метод	0.1	-
2807	756864.78	2268162.69	Аналитический метод	0.1	-
2808	756864.27	2268162.03	Аналитический метод	0.1	-
2809	756848.72	2268172.67	Аналитический метод	0.1	-
2810	756841.50	2268177.62	Аналитический метод	0.1	-
2811	756830.33	2268184.39	Аналитический метод	0.1	-
2812	756820.16	2268191.19	Аналитический метод	0.1	-

2. Сведения о характерных точках границ объекта					
Обозначение характерных точек границ	Координаты, м		Метод определения координат характерной точки	Средняя квадратическая погрешность положения характерной точки (Mt), м	Описание обозначения точки на местности (при наличии)
	X	Y			
1	2	3	4	5	6
2813	756810.44	2268198.45	Аналитический метод	0.1	-
2814	756800.00	2268206.18	Аналитический метод	0.1	-
2815	756796.88	2268208.62	Аналитический метод	0.1	-
2816	756792.14	2268211.92	Аналитический метод	0.1	-
2817	756786.28	2268216.02	Аналитический метод	0.1	-
2818	756786.27	2268216.02	Аналитический метод	0.1	-
2819	756779.75	2268220.58	Аналитический метод	0.1	-
2820	756781.04	2268222.45	Аналитический метод	0.1	-
2821	756774.32	2268228.28	Аналитический метод	0.1	-
2822	756770.06	2268230.07	Аналитический метод	0.1	-
2823	756767.42	2268230.60	Аналитический метод	0.1	-
2824	756764.74	2268230.50	Аналитический метод	0.1	-
2825	756762.14	2268229.80	Аналитический метод	0.1	-
2826	756744.24	2268223.10	Аналитический метод	0.1	-
2827	756740.33	2268230.98	Аналитический метод	0.1	-
2828	756745.21	2268238.56	Аналитический метод	0.1	-
2829	756745.86	2268240.93	Аналитический метод	0.1	-
2830	756745.88	2268243.38	Аналитический метод	0.1	-
2831	756745.27	2268245.76	Аналитический метод	0.1	-
2832	756735.88	2268254.37	Аналитический метод	0.1	-
2833	756728.32	2268263.37	Аналитический метод	0.1	-
2834	756723.52	2268269.90	Аналитический метод	0.1	-
2835	756719.55	2268276.08	Аналитический метод	0.1	-
2836	756715.97	2268282.86	Аналитический метод	0.1	-
2837	756712.33	2268290.44	Аналитический метод	0.1	-

2. Сведения о характерных точках границ объекта					
Обозначение характерных точек границ	Координаты, м		Метод определения координат характерной точки	Средняя квадратическая погрешность положения характерной точки (Mt), м	Описание обозначения точки на местности (при наличии)
	X	Y			
1	2	3	4	5	6
2838	756708.29	2268301.29	Аналитический метод	0.1	-
2839	756705.09	2268300.36	Аналитический метод	0.1	-
2840	756705.64	2268298.44	Аналитический метод	0.1	-
2841	756696.75	2268280.75	Аналитический метод	0.1	-
2842	756716.46	2268255.53	Аналитический метод	0.1	-
2843	756722.36	2268253.50	Аналитический метод	0.1	-
2844	756725.23	2268252.14	Аналитический метод	0.1	-
2845	756733.22	2268232.75	Аналитический метод	0.1	-
2846	756730.10	2268231.38	Аналитический метод	0.1	-
2847	756740.47	2268211.00	Аналитический метод	0.1	-
2848	756763.60	2268219.66	Аналитический метод	0.1	-
2849	756863.34	2268150.55	Аналитический метод	0.1	-
2850	756869.79	2268139.00	Аналитический метод	0.1	-
2851	756889.84	2268096.14	Аналитический метод	0.1	-
2852	756893.60	2268065.62	Аналитический метод	0.1	-
2853	756903.61	2268050.61	Аналитический метод	0.1	-
2854	756893.16	2268030.51	Аналитический метод	0.1	-
2855	756898.79	2267981.78	Аналитический метод	0.1	-
2856	756926.28	2267982.27	Аналитический метод	0.1	-
2857	756929.86	2268009.49	Аналитический метод	0.1	-
2858	756971.83	2267993.49	Аналитический метод	0.1	-
2859	757013.50	2267990.94	Аналитический метод	0.1	-
2860	757035.86	2267995.10	Аналитический метод	0.1	-
2861	757067.32	2268000.96	Аналитический метод	0.1	-
2862	757076.02	2268007.48	Аналитический метод	0.1	-

2. Сведения о характерных точках границ объекта					
Обозначение характерных точек границ	Координаты, м		Метод определения координат характерной точки	Средняя квадратическая погрешность положения характерной точки (Mt), м	Описание обозначения точки на местности (при наличии)
	X	Y			
1	2	3	4	5	6
2863	757098.46	2268014.43	Аналитический метод	0.1	-
2864	757108.88	2268013.88	Аналитический метод	0.1	-
2865	757136.60	2268016.70	Аналитический метод	0.1	-
2866	757146.12	2268019.15	Аналитический метод	0.1	-
2867	757175.82	2268020.40	Аналитический метод	0.1	-
2868	757203.22	2268017.00	Аналитический метод	0.1	-
2869	757213.45	2268014.28	Аналитический метод	0.1	-
2870	757224.27	2268001.80	Аналитический метод	0.1	-
2871	757238.43	2268014.07	Аналитический метод	0.1	-
2872	757247.98	2268018.13	Аналитический метод	0.1	-
2873	757260.22	2268018.30	Аналитический метод	0.1	-
2874	757290.39	2268012.55	Аналитический метод	0.1	-
2875	757329.10	2267998.63	Аналитический метод	0.1	-
2876	757339.85	2267998.99	Аналитический метод	0.1	-
2877	757354.48	2267989.29	Аналитический метод	0.1	-
2878	757362.39	2268001.21	Аналитический метод	0.1	-
2879	757419.85	2268002.09	Аналитический метод	0.1	-
2880	757467.87	2267997.90	Аналитический метод	0.1	-
2881	757542.80	2267993.34	Аналитический метод	0.1	-
2882	757612.13	2267988.58	Аналитический метод	0.1	-
2883	757621.50	2267986.19	Аналитический метод	0.1	-
2884	757654.38	2267980.99	Аналитический метод	0.1	-
2885	757683.25	2267970.90	Аналитический метод	0.1	-
2886	757703.10	2267960.32	Аналитический метод	0.1	-
2887	757711.67	2267956.96	Аналитический метод	0.1	-

2. Сведения о характерных точках границ объекта					
Обозначение характерных точек границ	Координаты, м		Метод определения координат характерной точки	Средняя квадратическая погрешность положения характерной точки (Mt), м	Описание обозначения точки на местности (при наличии)
	X	Y			
1	2	3	4	5	6
2888	757724.03	2267949.18	Аналитический метод	0.1	-
2889	757710.17	2267928.21	Аналитический метод	0.1	-
2890	757765.22	2267892.88	Аналитический метод	0.1	-
2891	757797.20	2267941.84	Аналитический метод	0.1	-
2892	757771.15	2267958.23	Аналитический метод	0.1	-
2893	757759.64	2267964.28	Аналитический метод	0.1	-
2894	757746.41	2267973.51	Аналитический метод	0.1	-
2895	757727.58	2267989.33	Аналитический метод	0.1	-
2896	757709.33	2268002.98	Аналитический метод	0.1	-
2897	757683.82	2268017.50	Аналитический метод	0.1	-
2898	757671.14	2268020.89	Аналитический метод	0.1	-
2899	757586.31	2268026.67	Аналитический метод	0.1	-
2900	757520.42	2268026.73	Аналитический метод	0.1	-
2901	757494.80	2268027.92	Аналитический метод	0.1	-
2665	757519.66	2268024.48	Аналитический метод	0.1	-
2902	756778.68	2268251.60	Аналитический метод	0.1	-
2903	756794.39	2268259.24	Аналитический метод	0.1	-
2904	756801.29	2268245.04	Аналитический метод	0.1	-
2905	756797.82	2268243.36	Аналитический метод	0.1	-
2906	756796.45	2268242.38	Аналитический метод	0.1	-
2907	756795.36	2268241.09	Аналитический метод	0.1	-
2908	756794.61	2268239.58	Аналитический метод	0.1	-
2909	756794.25	2268237.94	Аналитический метод	0.1	-
2910	756794.47	2268235.43	Аналитический метод	0.1	-
2911	756795.41	2268234.30	Аналитический метод	0.1	-

2. Сведения о характерных точках границ объекта					
Обозначение характерных точек границ	Координаты, м		Метод определения координат характерной точки	Средняя квадратическая погрешность положения характерной точки (Mt), м	Описание обозначения точки на местности (при наличии)
	X	Y			
1	2	3	4	5	6
2912	756803.82	2268228.61	Аналитический метод	0.1	-
2913	756808.68	2268225.33	Аналитический метод	0.1	-
2914	756811.93	2268223.09	Аналитический метод	0.1	-
2915	756822.98	2268216.23	Аналитический метод	0.1	-
2916	756829.59	2268211.62	Аналитический метод	0.1	-
2917	756830.86	2268210.99	Аналитический метод	0.1	-
2918	756832.25	2268210.69	Аналитический метод	0.1	-
2919	756833.67	2268210.74	Аналитический метод	0.1	-
2920	756835.04	2268211.13	Аналитический метод	0.1	-
2921	756836.27	2268211.85	Аналитический метод	0.1	-
2922	756837.28	2268212.85	Аналитический метод	0.1	-
2923	756848.80	2268229.17	Аналитический метод	0.1	-
2924	756884.95	2268201.29	Аналитический метод	0.1	-
2925	756873.05	2268186.27	Аналитический метод	0.1	-
2926	756872.29	2268184.38	Аналитический метод	0.1	-
2927	756872.03	2268182.36	Аналитический метод	0.1	-
2928	756872.28	2268180.33	Аналитический метод	0.1	-
2929	756873.02	2268178.43	Аналитический метод	0.1	-
2930	756874.22	2268176.78	Аналитический метод	0.1	-
2931	756875.78	2268175.47	Аналитический метод	0.1	-
2932	756878.27	2268173.93	Аналитический метод	0.1	-
2933	756882.59	2268171.33	Аналитический метод	0.1	-
2934	756887.04	2268168.52	Аналитический метод	0.1	-
2935	756891.54	2268165.41	Аналитический метод	0.1	-
2936	756896.17	2268161.74	Аналитический метод	0.1	-

2. Сведения о характерных точках границ объекта					
Обозначение характерных точек границ	Координаты, м		Метод определения координат характерной точки	Средняя квадратическая погрешность положения характерной точки (Mt), м	Описание обозначения точки на местности (при наличии)
	X	Y			
1	2	3	4	5	6
2937	756900.01	2268158.04	Аналитический метод	0.1	-
2938	756903.26	2268154.31	Аналитический метод	0.1	-
2939	756906.42	2268149.95	Аналитический метод	0.1	-
2940	756909.01	2268145.77	Аналитический метод	0.1	-
2941	756912.61	2268147.47	Аналитический метод	0.1	-
2942	756917.74	2268136.63	Аналитический метод	0.1	-
2943	756913.75	2268134.74	Аналитический метод	0.1	-
2944	756915.47	2268127.10	Аналитический метод	0.1	-
2945	756916.11	2268121.27	Аналитический метод	0.1	-
2946	756916.42	2268115.46	Аналитический метод	0.1	-
2947	756916.50	2268108.46	Аналитический метод	0.1	-
2948	756916.96	2268099.20	Аналитический метод	0.1	-
2949	756918.76	2268093.11	Аналитический метод	0.1	-
2950	756920.99	2268086.58	Аналитический метод	0.1	-
2951	756923.05	2268081.78	Аналитический метод	0.1	-
2952	756925.68	2268074.56	Аналитический метод	0.1	-
2953	756928.34	2268069.53	Аналитический метод	0.1	-
2954	756930.81	2268063.46	Аналитический метод	0.1	-
2955	756933.58	2268057.89	Аналитический метод	0.1	-
2956	756936.59	2268052.45	Аналитический метод	0.1	-
2957	756942.20	2268046.69	Аналитический метод	0.1	-
2958	756949.65	2268041.54	Аналитический метод	0.1	-
2959	756957.73	2268035.82	Аналитический метод	0.1	-
2960	756963.49	2268030.95	Аналитический метод	0.1	-
2961	756970.55	2268027.18	Аналитический метод	0.1	-

2. Сведения о характерных точках границ объекта					
Обозначение характерных точек границ	Координаты, м		Метод определения координат характерной точки	Средняя квадратическая погрешность положения характерной точки (Mt), м	Описание обозначения точки на местности (при наличии)
	X	Y			
1	2	3	4	5	6
2962	756977.61	2268024.88	Аналитический метод	0.1	-
2963	756982.97	2268023.94	Аналитический метод	0.1	-
2964	756990.49	2268023.63	Аналитический метод	0.1	-
2965	756994.83	2268023.13	Аналитический метод	0.1	-
2966	757001.67	2268023.06	Аналитический метод	0.1	-
2967	757010.43	2268024.43	Аналитический метод	0.1	-
2968	757017.24	2268026.60	Аналитический метод	0.1	-
2969	757019.19	2268028.07	Аналитический метод	0.1	-
2970	757020.71	2268029.98	Аналитический метод	0.1	-
2971	757021.72	2268032.20	Аналитический метод	0.1	-
2972	757022.15	2268034.60	Аналитический метод	0.1	-
2973	757022.40	2268044.46	Аналитический метод	0.1	-
2974	757031.35	2268046.30	Аналитический метод	0.1	-
2975	757036.48	2268036.57	Аналитический метод	0.1	-
2976	757037.25	2268035.61	Аналитический метод	0.1	-
2977	757049.78	2268037.82	Аналитический метод	0.1	-
2978	757050.52	2268033.89	Аналитический метод	0.1	-
2979	757065.73	2268036.23	Аналитический метод	0.1	-
2980	757076.46	2268037.45	Аналитический метод	0.1	-
2981	757096.78	2268042.96	Аналитический метод	0.1	-
2982	757105.26	2268044.29	Аналитический метод	0.1	-
2983	757114.58	2268045.91	Аналитический метод	0.1	-
2984	757124.05	2268047.18	Аналитический метод	0.1	-
2985	757133.73	2268048.08	Аналитический метод	0.1	-
2986	757143.99	2268047.95	Аналитический метод	0.1	-

2. Сведения о характерных точках границ объекта					
Обозначение характерных точек границ	Координаты, м		Метод определения координат характерной точки	Средняя квадратическая погрешность положения характерной точки (Mt), м	Описание обозначения точки на местности (при наличии)
	X	Y			
1	2	3	4	5	6
2987	757160.14	2268047.18	Аналитический метод	0.1	-
2988	757160.17	2268046.36	Аналитический метод	0.1	-
2989	757169.74	2268047.48	Аналитический метод	0.1	-
2990	757186.18	2268051.36	Аналитический метод	0.1	-
2991	757194.26	2268053.27	Аналитический метод	0.1	-
2992	757203.33	2268061.13	Аналитический метод	0.1	-
2993	757211.43	2268051.79	Аналитический метод	0.1	-
2994	757221.28	2268049.32	Аналитический метод	0.1	-
2995	757234.53	2268046.64	Аналитический метод	0.1	-
2996	757234.72	2268047.47	Аналитический метод	0.1	-
2997	757246.07	2268045.09	Аналитический метод	0.1	-
2998	757263.44	2268046.43	Аналитический метод	0.1	-
2999	757277.61	2268043.37	Аналитический метод	0.1	-
3000	757290.32	2268041.21	Аналитический метод	0.1	-
3001	757296.21	2268040.20	Аналитический метод	0.1	-
3002	757320.33	2268036.35	Аналитический метод	0.1	-
3003	757330.06	2268038.48	Аналитический метод	0.1	-
3004	757337.40	2268038.97	Аналитический метод	0.1	-
3005	757345.63	2268037.63	Аналитический метод	0.1	-
3006	757347.43	2268037.05	Аналитический метод	0.1	-
3007	757351.19	2268036.87	Аналитический метод	0.1	-
3008	757352.11	2268036.76	Аналитический метод	0.1	-
3009	757353.35	2268036.76	Аналитический метод	0.1	-
3010	757356.63	2268036.60	Аналитический метод	0.1	-
3011	757356.66	2268036.09	Аналитический метод	0.1	-

2. Сведения о характерных точках границ объекта					
Обозначение характерных точек границ	Координаты, м		Метод определения координат характерной точки	Средняя квадратическая погрешность положения характерной точки (Mt), м	Описание обозначения точки на местности (при наличии)
	X	Y			
1	2	3	4	5	6
3012	757360.74	2268036.44	Аналитический метод	0.1	-
3013	757365.50	2268043.62	Аналитический метод	0.1	-
3014	757375.50	2268036.99	Аналитический метод	0.1	-
3015	757374.92	2268036.10	Аналитический метод	0.1	-
3016	757395.22	2268031.26	Аналитический метод	0.1	-
3017	757417.28	2268028.02	Аналитический метод	0.1	-
3018	757428.49	2268031.01	Аналитический метод	0.1	-
3019	757396.60	2268035.00	Аналитический метод	0.1	-
3020	757362.69	2268057.48	Аналитический метод	0.1	-
3021	757350.74	2268039.44	Аналитический метод	0.1	-
3022	757325.32	2268041.70	Аналитический метод	0.1	-
3023	757260.31	2268050.15	Аналитический метод	0.1	-
3024	757220.53	2268052.95	Аналитический метод	0.1	-
3025	757211.03	2268067.51	Аналитический метод	0.1	-
3026	757195.97	2268067.98	Аналитический метод	0.1	-
3027	757167.05	2268048.85	Аналитический метод	0.1	-
3028	757112.59	2268052.35	Аналитический метод	0.1	-
3029	757064.92	2268046.50	Аналитический метод	0.1	-
3030	757027.27	2268051.27	Аналитический метод	0.1	-
3031	757018.92	2268053.95	Аналитический метод	0.1	-
3032	757012.60	2268052.65	Аналитический метод	0.1	-
3033	757012.17	2268035.32	Аналитический метод	0.1	-
3034	756991.09	2268033.64	Аналитический метод	0.1	-
3035	756973.05	2268037.03	Аналитический метод	0.1	-
3036	756944.65	2268058.51	Аналитический метод	0.1	-

2. Сведения о характерных точках границ объекта					
Обозначение характерных точек границ	Координаты, м		Метод определения координат характерной точки	Средняя квадратическая погрешность положения характерной точки (Mt), м	Описание обозначения точки на местности (при наличии)
	X	Y			
1	2	3	4	5	6
3037	756928.54	2268095.36	Аналитический метод	0.1	-
3038	756925.79	2268125.25	Аналитический метод	0.1	-
3039	756931.06	2268131.86	Аналитический метод	0.1	-
3040	756917.37	2268160.79	Аналитический метод	0.1	-
3041	756912.60	2268158.53	Аналитический метод	0.1	-
3042	756903.78	2268170.21	Аналитический метод	0.1	-
3043	756883.09	2268182.72	Аналитический метод	0.1	-
3044	756899.05	2268203.06	Аналитический метод	0.1	-
3045	756886.05	2268213.07	Аналитический метод	0.1	-
3046	756885.63	2268212.85	Аналитический метод	0.1	-
3047	756885.03	2268213.84	Аналитический метод	0.1	-
3048	756846.62	2268243.41	Аналитический метод	0.1	-
3049	756831.75	2268222.36	Аналитический метод	0.1	-
3050	756808.58	2268237.47	Аналитический метод	0.1	-
3051	756814.66	2268240.42	Аналитический метод	0.1	-
3052	756794.75	2268261.88	Аналитический метод	0.1	-
3053	756777.44	2268254.46	Аналитический метод	0.1	-
2902	756778.68	2268251.60	Аналитический метод	0.1	-
3054	756732.24	2268311.79	Аналитический метод	0.1	-
3055	756733.86	2268309.06	Аналитический метод	0.1	-
3056	756736.35	2268299.43	Аналитический метод	0.1	-
3057	756738.71	2268293.32	Аналитический метод	0.1	-
3058	756741.16	2268287.63	Аналитический метод	0.1	-
3059	756743.66	2268282.76	Аналитический метод	0.1	-
3060	756747.16	2268277.29	Аналитический метод	0.1	-

2. Сведения о характерных точках границ объекта					
Обозначение характерных точек границ	Координаты, м		Метод определения координат характерной точки	Средняя квадратическая погрешность положения характерной точки (Mt), м	Описание обозначения точки на местности (при наличии)
	X	Y			
1	2	3	4	5	6
3061	756751.00	2268272.28	Аналитический метод	0.1	-
3062	756754.86	2268268.01	Аналитический метод	0.1	-
3063	756758.88	2268264.32	Аналитический метод	0.1	-
3064	756763.56	2268260.53	Аналитический метод	0.1	-
3065	756766.75	2268255.74	Аналитический метод	0.1	-
3066	756768.78	2268254.96	Аналитический метод	0.1	-
3067	756770.94	2268254.68	Аналитический метод	0.1	-
3068	756773.10	2268254.91	Аналитический метод	0.1	-
3069	756776.49	2268256.67	Аналитический метод	0.1	-
3070	756764.86	2268272.94	Аналитический метод	0.1	-
3071	756762.06	2268276.45	Аналитический метод	0.1	-
3072	756759.97	2268279.78	Аналитический метод	0.1	-
3073	756735.95	2268313.38	Аналитический метод	0.1	-
3054	756732.24	2268311.79	Аналитический метод	0.1	-
3074	756726.32	2268328.99	Аналитический метод	0.1	-
3075	756727.74	2268322.99	Аналитический метод	0.1	-
3076	756731.24	2268324.45	Аналитический метод	0.1	-
3077	756724.10	2268338.62	Аналитический метод	0.1	-
3078	756723.12	2268339.48	Аналитический метод	0.1	-
3074	756726.32	2268328.99	Аналитический метод	0.1	-
3079	756431.03	2268592.12	Аналитический метод	0.1	-
3080	756421.18	2268600.75	Аналитический метод	0.1	-
3081	756423.68	2268603.88	Аналитический метод	0.1	-
3082	756414.34	2268611.32	Аналитический метод	0.1	-
3083	756411.82	2268608.25	Аналитический метод	0.1	-

2. Сведения о характерных точках границ объекта					
Обозначение характерных точек границ	Координаты, м		Метод определения координат характерной точки	Средняя квадратическая погрешность положения характерной точки (Mt), м	Описание обозначения точки на местности (при наличии)
	X	Y			
1	2	3	4	5	6
3084	756382.66	2268630.72	Аналитический метод	0.1	-
3085	756366.32	2268643.81	Аналитический метод	0.1	-
3086	756358.73	2268650.28	Аналитический метод	0.1	-
3087	756336.40	2268668.65	Аналитический метод	0.1	-
3088	756327.44	2268676.73	Аналитический метод	0.1	-
3089	756313.24	2268687.96	Аналитический метод	0.1	-
3090	756305.50	2268694.26	Аналитический метод	0.1	-
3091	756286.08	2268709.89	Аналитический метод	0.1	-
3092	756277.32	2268718.01	Аналитический метод	0.1	-
3093	756267.67	2268726.79	Аналитический метод	0.1	-
3094	756250.42	2268740.79	Аналитический метод	0.1	-
3095	756252.25	2268743.12	Аналитический метод	0.1	-
3096	756249.29	2268745.45	Аналитический метод	0.1	-
3097	756250.75	2268748.31	Аналитический метод	0.1	-
3098	756266.47	2268773.57	Аналитический метод	0.1	-
3099	756258.70	2268779.72	Аналитический метод	0.1	-
3100	756238.70	2268758.84	Аналитический метод	0.1	-
3101	756235.92	2268756.93	Аналитический метод	0.1	-
3102	756232.01	2268760.14	Аналитический метод	0.1	-
3103	756229.46	2268757.32	Аналитический метод	0.1	-
3104	756205.10	2268776.84	Аналитический метод	0.1	-
3105	756192.69	2268786.31	Аналитический метод	0.1	-
3106	756186.74	2268790.59	Аналитический метод	0.1	-
3107	756186.26	2268790.03	Аналитический метод	0.1	-
3108	756179.30	2268798.72	Аналитический метод	0.1	-

2. Сведения о характерных точках границ объекта					
Обозначение характерных точек границ	Координаты, м		Метод определения координат характерной точки	Средняя квадратическая погрешность положения характерной точки (Mt), м	Описание обозначения точки на местности (при наличии)
	X	Y			
1	2	3	4	5	6
3109	756181.99	2268800.52	Аналитический метод	0.1	-
3110	756175.32	2268810.49	Аналитический метод	0.1	-
3111	756169.50	2268806.60	Аналитический метод	0.1	-
3112	756166.09	2268808.75	Аналитический метод	0.1	-
3113	756156.85	2268814.27	Аналитический метод	0.1	-
3114	756141.36	2268826.79	Аналитический метод	0.1	-
3115	756134.87	2268832.33	Аналитический метод	0.1	-
3116	756137.73	2268835.69	Аналитический метод	0.1	-
3117	756132.90	2268839.98	Аналитический метод	0.1	-
3118	756134.23	2268843.16	Аналитический метод	0.1	-
3119	756151.06	2268874.09	Аналитический метод	0.1	-
3120	756142.80	2268879.64	Аналитический метод	0.1	-
3121	756122.32	2268855.03	Аналитический метод	0.1	-
3122	756118.62	2268851.85	Аналитический метод	0.1	-
3123	756114.36	2268855.45	Аналитический метод	0.1	-
3124	756111.59	2268852.01	Аналитический метод	0.1	-
3125	756095.64	2268864.92	Аналитический метод	0.1	-
3126	756072.96	2268883.81	Аналитический метод	0.1	-
3127	756056.95	2268896.62	Аналитический метод	0.1	-
3128	756031.86	2268917.67	Аналитический метод	0.1	-
3129	756020.82	2268926.82	Аналитический метод	0.1	-
3130	756005.01	2268940.19	Аналитический метод	0.1	-
3131	755994.42	2268951.38	Аналитический метод	0.1	-
3132	755990.64	2268954.68	Аналитический метод	0.1	-
3133	755993.31	2268957.86	Аналитический метод	0.1	-

2. Сведения о характерных точках границ объекта					
Обозначение характерных точек границ	Координаты, м		Метод определения координат характерной точки	Средняя квадратическая погрешность положения характерной точки (Mt), м	Описание обозначения точки на местности (при наличии)
	X	Y			
1	2	3	4	5	6
3134	755984.11	2268965.57	Аналитический метод	0.1	-
3135	755981.55	2268962.51	Аналитический метод	0.1	-
3136	755942.90	2268993.73	Аналитический метод	0.1	-
3137	755930.39	2269004.61	Аналитический метод	0.1	-
3138	755920.74	2269013.12	Аналитический метод	0.1	-
3139	755902.01	2269029.74	Аналитический метод	0.1	-
3140	755886.37	2269042.99	Аналитический метод	0.1	-
3141	755877.50	2269050.44	Аналитический метод	0.1	-
3142	755863.44	2269061.63	Аналитический метод	0.1	-
3143	755853.98	2269070.39	Аналитический метод	0.1	-
3144	755844.94	2269078.40	Аналитический метод	0.1	-
3145	755829.44	2269091.74	Аналитический метод	0.1	-
3146	755807.37	2269111.41	Аналитический метод	0.1	-
3147	755798.01	2269120.33	Аналитический метод	0.1	-
3148	755800.59	2269123.55	Аналитический метод	0.1	-
3149	755791.43	2269131.30	Аналитический метод	0.1	-
3150	755788.80	2269128.28	Аналитический метод	0.1	-
3151	755777.02	2269137.12	Аналитический метод	0.1	-
3152	755762.90	2269148.57	Аналитический метод	0.1	-
3153	755753.24	2269156.66	Аналитический метод	0.1	-
3154	755750.45	2269158.89	Аналитический метод	0.1	-
3155	755738.14	2269170.33	Аналитический метод	0.1	-
3156	755726.16	2269181.10	Аналитический метод	0.1	-
3157	755715.46	2269168.67	Аналитический метод	0.1	-
3158	755743.34	2269145.06	Аналитический метод	0.1	-

2. Сведения о характерных точках границ объекта					
Обозначение характерных точек границ	Координаты, м		Метод определения координат характерной точки	Средняя квадратическая погрешность положения характерной точки (Mt), м	Описание обозначения точки на местности (при наличии)
	X	Y			
1	2	3	4	5	6
3159	755752.39	2269136.51	Аналитический метод	0.1	-
3160	755765.85	2269123.92	Аналитический метод	0.1	-
3161	755776.66	2269114.02	Аналитический метод	0.1	-
3162	755774.07	2269110.96	Аналитический метод	0.1	-
3163	755783.23	2269103.21	Аналитический метод	0.1	-
3164	755785.79	2269106.18	Аналитический метод	0.1	-
3165	755795.45	2269098.36	Аналитический метод	0.1	-
3166	755799.83	2269094.86	Аналитический метод	0.1	-
3167	755818.62	2269079.23	Аналитический метод	0.1	-
3168	755833.97	2269065.71	Аналитический метод	0.1	-
3169	755843.13	2269057.84	Аналитический метод	0.1	-
3170	755853.12	2269049.65	Аналитический метод	0.1	-
3171	755866.33	2269037.45	Аналитический метод	0.1	-
3172	755875.04	2269029.81	Аналитический метод	0.1	-
3173	755890.53	2269016.37	Аналитический метод	0.1	-
3174	755909.89	2269000.48	Аналитический метод	0.1	-
3175	755919.82	2268992.28	Аналитический метод	0.1	-
3176	755932.53	2268981.64	Аналитический метод	0.1	-
3177	755969.08	2268948.27	Аналитический метод	0.1	-
3178	755966.54	2268945.25	Аналитический метод	0.1	-
3179	755975.74	2268937.54	Аналитический метод	0.1	-
3180	755978.12	2268940.38	Аналитический метод	0.1	-
3181	755982.03	2268937.01	Аналитический метод	0.1	-
3182	755989.23	2268932.13	Аналитический метод	0.1	-
3183	756009.78	2268914.03	Аналитический метод	0.1	-

2. Сведения о характерных точках границ объекта					
Обозначение характерных точек границ	Координаты, м		Метод определения координат характерной точки	Средняя квадратическая погрешность положения характерной точки (Mt), м	Описание обозначения точки на местности (при наличии)
	X	Y			
1	2	3	4	5	6
3184	756020.40	2268904.38	Аналитический метод	0.1	-
3185	756045.58	2268882.74	Аналитический метод	0.1	-
3186	756061.32	2268869.64	Аналитический метод	0.1	-
3187	756084.32	2268851.15	Аналитический метод	0.1	-
3188	756100.33	2268838.29	Аналитический метод	0.1	-
3189	756105.60	2268834.03	Аналитический метод	0.1	-
3190	756119.64	2268822.83	Аналитический метод	0.1	-
3191	756129.40	2268812.68	Аналитический метод	0.1	-
3192	756137.25	2268804.56	Аналитический метод	0.1	-
3193	756141.44	2268801.90	Аналитический метод	0.1	-
3194	756149.62	2268794.36	Аналитический метод	0.1	-
3195	756147.56	2268792.98	Аналитический метод	0.1	-
3196	756154.23	2268783.01	Аналитический метод	0.1	-
3197	756159.02	2268786.21	Аналитический метод	0.1	-
3198	756177.78	2268774.66	Аналитический метод	0.1	-
3199	756192.51	2268761.62	Аналитический метод	0.1	-
3200	756215.69	2268742.36	Аналитический метод	0.1	-
3201	756238.68	2268724.01	Аналитический метод	0.1	-
3202	756248.10	2268716.41	Аналитический метод	0.1	-
3203	756248.78	2268712.48	Аналитический метод	0.1	-
3204	756248.38	2268709.85	Аналитический метод	0.1	-
3205	756247.32	2268707.40	Аналитический метод	0.1	-
3206	756242.29	2268697.11	Аналитический метод	0.1	-
3207	756249.38	2268691.29	Аналитический метод	0.1	-
3208	756259.22	2268698.57	Аналитический метод	0.1	-

2. Сведения о характерных точках границ объекта					
Обозначение характерных точек границ	Координаты, м		Метод определения координат характерной точки	Средняя квадратическая погрешность положения характерной точки (Mt), м	Описание обозначения точки на местности (при наличии)
	X	Y			
1	2	3	4	5	6
3209	756260.99	2268699.79	Аналитический метод	0.1	-
3210	756262.99	2268700.55	Аналитический метод	0.1	-
3211	756265.12	2268700.82	Аналитический метод	0.1	-
3212	756267.26	2268700.58	Аналитический метод	0.1	-
3213	756273.54	2268694.80	Аналитический метод	0.1	-
3214	756292.93	2268679.60	Аналитический метод	0.1	-
3215	756298.66	2268670.85	Аналитический метод	0.1	-
3216	756322.54	2268651.18	Аналитический метод	0.1	-
3217	756332.27	2268647.35	Аналитический метод	0.1	-
3218	756346.66	2268635.60	Аналитический метод	0.1	-
3219	756354.57	2268629.39	Аналитический метод	0.1	-
3220	756370.55	2268615.98	Аналитический метод	0.1	-
3221	756398.18	2268591.65	Аналитический метод	0.1	-
3222	756395.63	2268588.61	Аналитический метод	0.1	-
3223	756404.86	2268580.88	Аналитический метод	0.1	-
3224	756407.40	2268583.97	Аналитический метод	0.1	-
3225	756417.73	2268575.96	Аналитический метод	0.1	-
3226	756431.32	2268565.59	Аналитический метод	0.1	-
3227	756431.49	2268565.83	Аналитический метод	0.1	-
3228	756433.12	2268564.66	Аналитический метод	0.1	-
3229	756432.90	2268564.35	Аналитический метод	0.1	-
3230	756439.89	2268558.89	Аналитический метод	0.1	-
3231	756448.08	2268552.50	Аналитический метод	0.1	-
3232	756467.80	2268537.10	Аналитический метод	0.1	-
3233	756474.63	2268531.60	Аналитический метод	0.1	-

2. Сведения о характерных точках границ объекта					
Обозначение характерных точек границ	Координаты, м		Метод определения координат характерной точки	Средняя квадратическая погрешность положения характерной точки (Mt), м	Описание обозначения точки на местности (при наличии)
	X	Y			
1	2	3	4	5	6
3234	756487.19	2268521.36	Аналитический метод	0.1	-
3235	756506.92	2268505.97	Аналитический метод	0.1	-
3236	756526.47	2268490.37	Аналитический метод	0.1	-
3237	756532.54	2268485.66	Аналитический метод	0.1	-
3238	756546.11	2268475.16	Аналитический метод	0.1	-
3239	756550.38	2268470.98	Аналитический метод	0.1	-
3240	756571.82	2268453.21	Аналитический метод	0.1	-
3241	756584.69	2268442.98	Аналитический метод	0.1	-
3242	756604.79	2268428.12	Аналитический метод	0.1	-
3243	756619.27	2268416.69	Аналитический метод	0.1	-
3244	756631.08	2268407.16	Аналитический метод	0.1	-
3245	756638.83	2268400.89	Аналитический метод	0.1	-
3246	756647.18	2268393.98	Аналитический метод	0.1	-
3247	756666.63	2268378.22	Аналитический метод	0.1	-
3248	756670.24	2268375.35	Аналитический метод	0.1	-
3249	756675.42	2268366.90	Аналитический метод	0.1	-
3250	756683.57	2268358.72	Аналитический метод	0.1	-
3251	756688.37	2268352.55	Аналитический метод	0.1	-
3252	756692.69	2268345.79	Аналитический метод	0.1	-
3253	756696.34	2268338.07	Аналитический метод	0.1	-
3254	756698.17	2268332.77	Аналитический метод	0.1	-
3255	756705.59	2268313.01	Аналитический метод	0.1	-
3256	756701.82	2268311.94	Аналитический метод	0.1	-
3257	756701.04	2268314.65	Аналитический метод	0.1	-
3258	756699.97	2268323.51	Аналитический метод	0.1	-

2. Сведения о характерных точках границ объекта					
Обозначение характерных точек границ	Координаты, м		Метод определения координат характерной точки	Средняя квадратическая погрешность положения характерной точки (Mt), м	Описание обозначения точки на местности (при наличии)
	X	Y			
1	2	3	4	5	6
3259	756659.00	2268360.18	Аналитический метод	0.1	-
3260	756622.97	2268400.08	Аналитический метод	0.1	-
3261	756559.51	2268450.69	Аналитический метод	0.1	-
3262	756559.76	2268451.10	Аналитический метод	0.1	-
3263	756558.91	2268451.63	Аналитический метод	0.1	-
3264	756558.72	2268451.32	Аналитический метод	0.1	-
3265	756409.29	2268570.51	Аналитический метод	0.1	-
3266	756406.18	2268566.73	Аналитический метод	0.1	-
3267	756381.64	2268587.28	Аналитический метод	0.1	-
3268	756384.27	2268590.47	Аналитический метод	0.1	-
3269	756327.07	2268638.69	Аналитический метод	0.1	-
3270	756317.43	2268642.43	Аналитический метод	0.1	-
3271	756291.17	2268664.03	Аналитический метод	0.1	-
3272	756285.46	2268672.75	Аналитический метод	0.1	-
3273	756264.31	2268689.70	Аналитический метод	0.1	-
3274	756248.97	2268678.68	Аналитический метод	0.1	-
3275	756240.81	2268685.39	Аналитический метод	0.1	-
3276	756238.58	2268681.52	Аналитический метод	0.1	-
3277	756237.95	2268680.73	Аналитический метод	0.1	-
3278	756237.88	2268680.31	Аналитический метод	0.1	-
3279	756187.42	2268592.83	Аналитический метод	0.1	-
3280	756154.97	2268545.62	Аналитический метод	0.1	-
3281	756235.94	2268489.38	Аналитический метод	0.1	-
3282	756201.71	2268440.10	Аналитический метод	0.1	-
3283	756111.37	2268502.86	Аналитический метод	0.1	-

2. Сведения о характерных точках границ объекта					
Обозначение характерных точек границ	Координаты, м		Метод определения координат характерной точки	Средняя квадратическая погрешность положения характерной точки (Mt), м	Описание обозначения точки на местности (при наличии)
	X	Y			
1	2	3	4	5	6
3284	756145.60	2268552.13	Аналитический метод	0.1	-
3285	756151.68	2268547.91	Аналитический метод	0.1	-
3286	756184.04	2268594.96	Аналитический метод	0.1	-
3287	756237.68	2268687.96	Аналитический метод	0.1	-
3288	756229.84	2268694.40	Аналитический метод	0.1	-
3289	756238.26	2268711.64	Аналитический метод	0.1	-
3290	756169.48	2268767.69	Аналитический метод	0.1	-
3291	756151.49	2268769.14	Аналитический метод	0.1	-
3292	756112.74	2268815.54	Аналитический метод	0.1	-
3293	755997.76	2268911.39	Аналитический метод	0.1	-
3294	755976.98	2268923.45	Аналитический метод	0.1	-
3295	755952.46	2268944.02	Аналитический метод	0.1	-
3296	755941.22	2268959.74	Аналитический метод	0.1	-
3297	755799.93	2269080.97	Аналитический метод	0.1	-
3298	755784.41	2269089.12	Аналитический метод	0.1	-
3299	755759.98	2269109.79	Аналитический метод	0.1	-
3300	755750.33	2269122.77	Аналитический метод	0.1	-
3301	755698.59	2269169.31	Аналитический метод	0.1	-
3302	755717.47	2269191.24	Аналитический метод	0.1	-
3303	755743.43	2269172.68	Аналитический метод	0.1	-
3304	755766.07	2269154.78	Аналитический метод	0.1	-
3305	755783.35	2269138.20	Аналитический метод	0.1	-
3306	755790.25	2269145.40	Аналитический метод	0.1	-
3307	755814.68	2269124.73	Аналитический метод	0.1	-
3308	755807.72	2269116.50	Аналитический метод	0.1	-

2. Сведения о характерных точках границ объекта					
Обозначение характерных точек границ	Координаты, м		Метод определения координат характерной точки	Средняя квадратическая погрешность положения характерной точки (Mt), м	Описание обозначения точки на местности (при наличии)
	X	Y			
1	2	3	4	5	6
3309	755834.09	2269094.38	Аналитический метод	0.1	-
3310	755866.33	2269065.94	Аналитический метод	0.1	-
3311	755912.60	2269027.70	Аналитический метод	0.1	-
3312	755940.04	2269004.45	Аналитический метод	0.1	-
3313	755976.37	2268971.90	Аналитический метод	0.1	-
3314	755982.87	2268979.66	Аналитический метод	0.1	-
3315	756007.39	2268959.09	Аналитический метод	0.1	-
3316	756000.67	2268951.07	Аналитический метод	0.1	-
3317	756063.76	2268901.54	Аналитический метод	0.1	-
3318	756095.06	2268872.28	Аналитический метод	0.1	-
3319	756111.87	2268858.11	Аналитический метод	0.1	-
3320	756140.89	2268892.97	Аналитический метод	0.1	-
3321	756164.20	2268877.32	Аналитический метод	0.1	-
3322	756140.45	2268833.67	Аналитический метод	0.1	-
3323	756163.06	2268814.32	Аналитический метод	0.1	-
3324	756178.07	2268824.36	Аналитический метод	0.1	-
3325	756195.86	2268797.77	Аналитический метод	0.1	-
3326	756188.59	2268792.90	Аналитический метод	0.1	-
3327	756210.26	2268777.47	Аналитический метод	0.1	-
3328	756225.79	2268765.48	Аналитический метод	0.1	-
3329	756257.78	2268793.22	Аналитический метод	0.1	-
3330	756279.67	2268775.86	Аналитический метод	0.1	-
3331	756259.80	2268737.74	Аналитический метод	0.1	-
3332	756289.72	2268712.18	Аналитический метод	0.1	-
3333	756321.28	2268685.96	Аналитический метод	0.1	-


2. Сведения о характерных точках границ объекта					
Обозначение характерных точек границ	Координаты, м		Метод определения координат характерной точки	Средняя квадратическая погрешность положения характерной точки (Mt), м	Описание обозначения точки на местности (при наличии)
	X	Y			
1	2	3	4	5	6
3334	756359.04	2268656.26	Аналитический метод	0.1	-
3335	756407.32	2268618.53	Аналитический метод	0.1	-
3336	756412.86	2268625.28	Аналитический метод	0.1	-
3337	756437.73	2268605.47	Аналитический метод	0.1	-
3338	756432.48	2268598.88	Аналитический метод	0.1	-
3339	756440.21	2268592.84	Аналитический метод	0.1	-
3340	756463.26	2268575.24	Аналитический метод	0.1	-
3341	756523.04	2268528.80	Аналитический метод	0.1	-
3342	756694.63	2268384.20	Аналитический метод	0.1	-
3343	756703.97	2268372.11	Аналитический метод	0.1	-
3344	756696.33	2268378.82	Аналитический метод	0.1	-
3345	756691.05	2268383.90	Аналитический метод	0.1	-
3346	756678.72	2268393.44	Аналитический метод	0.1	-
3347	756668.82	2268401.33	Аналитический метод	0.1	-
3348	756659.16	2268409.03	Аналитический метод	0.1	-
3349	756650.49	2268415.57	Аналитический метод	0.1	-
3350	756642.65	2268421.74	Аналитический метод	0.1	-
3351	756630.61	2268430.99	Аналитический метод	0.1	-
3352	756616.13	2268442.42	Аналитический метод	0.1	-
3353	756597.15	2268458.56	Аналитический метод	0.1	-
3354	756584.27	2268468.86	Аналитический метод	0.1	-
3355	756562.58	2268486.13	Аналитический метод	0.1	-
3356	756557.72	2268489.62	Аналитический метод	0.1	-
3357	756544.35	2268500.52	Аналитический метод	0.1	-
3358	756538.31	2268505.34	Аналитический метод	0.1	-

2. Сведения о характерных точках границ объекта					
Обозначение характерных точек границ	Координаты, м		Метод определения координат характерной точки	Средняя квадратическая погрешность положения характерной точки (Mt), м	Описание обозначения точки на местности (при наличии)
	X	Y			
1	2	3	4	5	6
3359	756518.56	2268520.65	Аналитический метод	0.1	-
3360	756498.94	2268536.16	Аналитический метод	0.1	-
3361	756486.15	2268546.08	Аналитический метод	0.1	-
3362	756479.29	2268551.52	Аналитический метод	0.1	-
3363	756459.92	2268567.25	Аналитический метод	0.1	-
3364	756452.02	2268573.75	Аналитический метод	0.1	-
3365	756440.95	2268583.21	Аналитический метод	0.1	-
3079	756431.03	2268592.12	Аналитический метод	0.1	-
3. Сведения о характерных точках части (частей) границы объекта					
Обозначение характерных точек части границы	Координаты, м		Метод определения координат характерной точки	Средняя квадратическая погрешность положения характерной точки (Mt), м	Описание обозначения точки на местности (при наличии)
	X	Y			
1	2	3	4	5	6
-	-	-	-	-	-

Раздел 3							
Сведения о местоположении измененных (уточненных) границ объекта							
1. Система координат -							
2. Сведения о характерных точках границ объекта							
Обозначение характерных точек границ	Существующие координаты, м		Измененные (уточненные) координаты, м		Метод определения координат характерной точки	Средняя квадратическая погрешность положения характерной точки (Mt), м	Описание обозначения точки на местности (при наличии)
	X	Y	X	Y			
1	2	3	4	5	6	7	8
-	-	-	-	-	-	-	
3. Сведения о характерных точках части (частей) границы объекта							
Обозначение характерных точек части границы	Существующие координаты, м		Измененные (уточненные) координаты, м		Метод определения координат характерной точки	Средняя квадратическая погрешность положения характерной точки (Mt), м	Описание обозначения точки на местности (при наличии)
	X	Y	X	Y			
1	2	3	4	5	6	7	8
-	-	-	-	-	-	-	

Схема расположения границ публичного сервитута

Томская область
Александровский район
Александровское сельское поселение

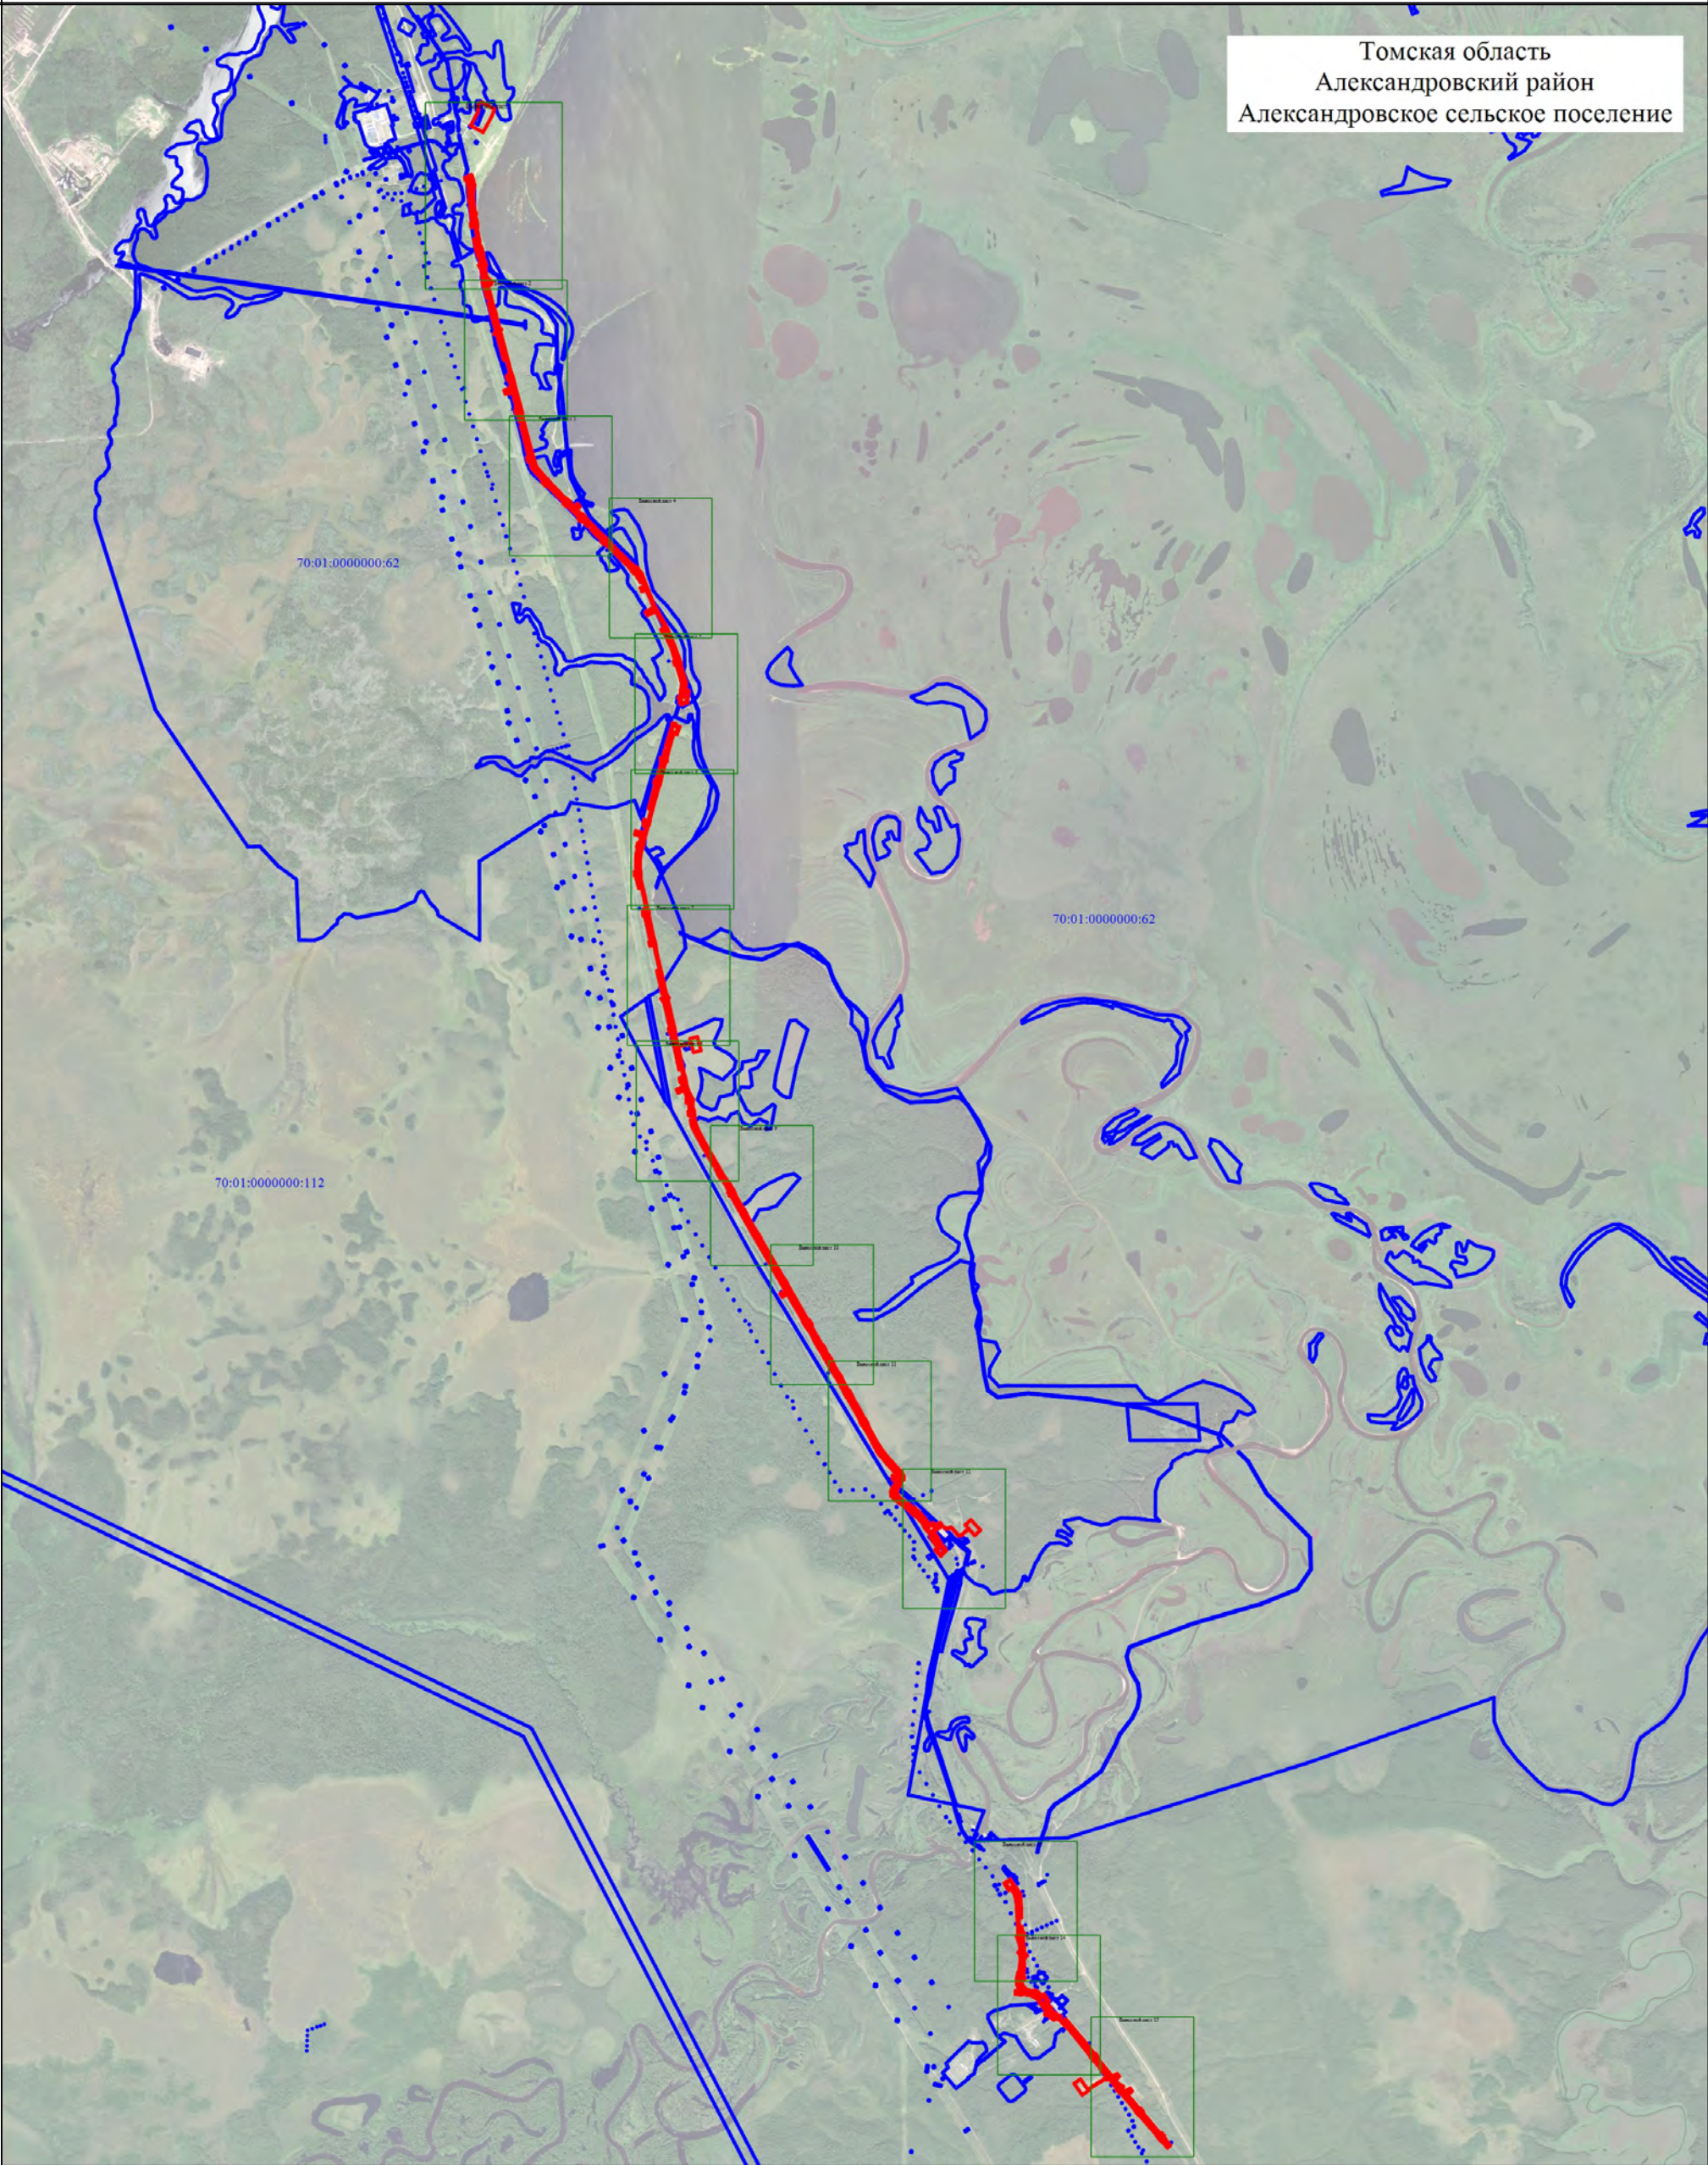

Условные обозначения

- | | | | |
|----------|--|--------------------------|---|
| 1 | - Обозначение новой характерной точки | | - Граница земельного участка, в отношении которого испрашивается публичный сервитут |
| | - Проектные границы публичного сервитута | 70:01:0000000:112 | - Кадастровый номер земельного участка, в отношении которого испрашивается публичный сервитут |
| | - Характерная точка границы публичного сервитута | | |

Схема расположения границ публичного сервитута

Выносной лист 1



Условные обозначения на основном листе

Масштаб 1:4000

Схема расположения границ публичного сервитута

Выносной лист 2



Условные обозначения на основном листе

Масштаб 1:3000

Схема расположения границ публичного сервитута

Выносной лист 3




Условные обозначения на основном листе

Масштаб 1:3000

Схема расположения границ публичного сервитута

Выносной лист 4

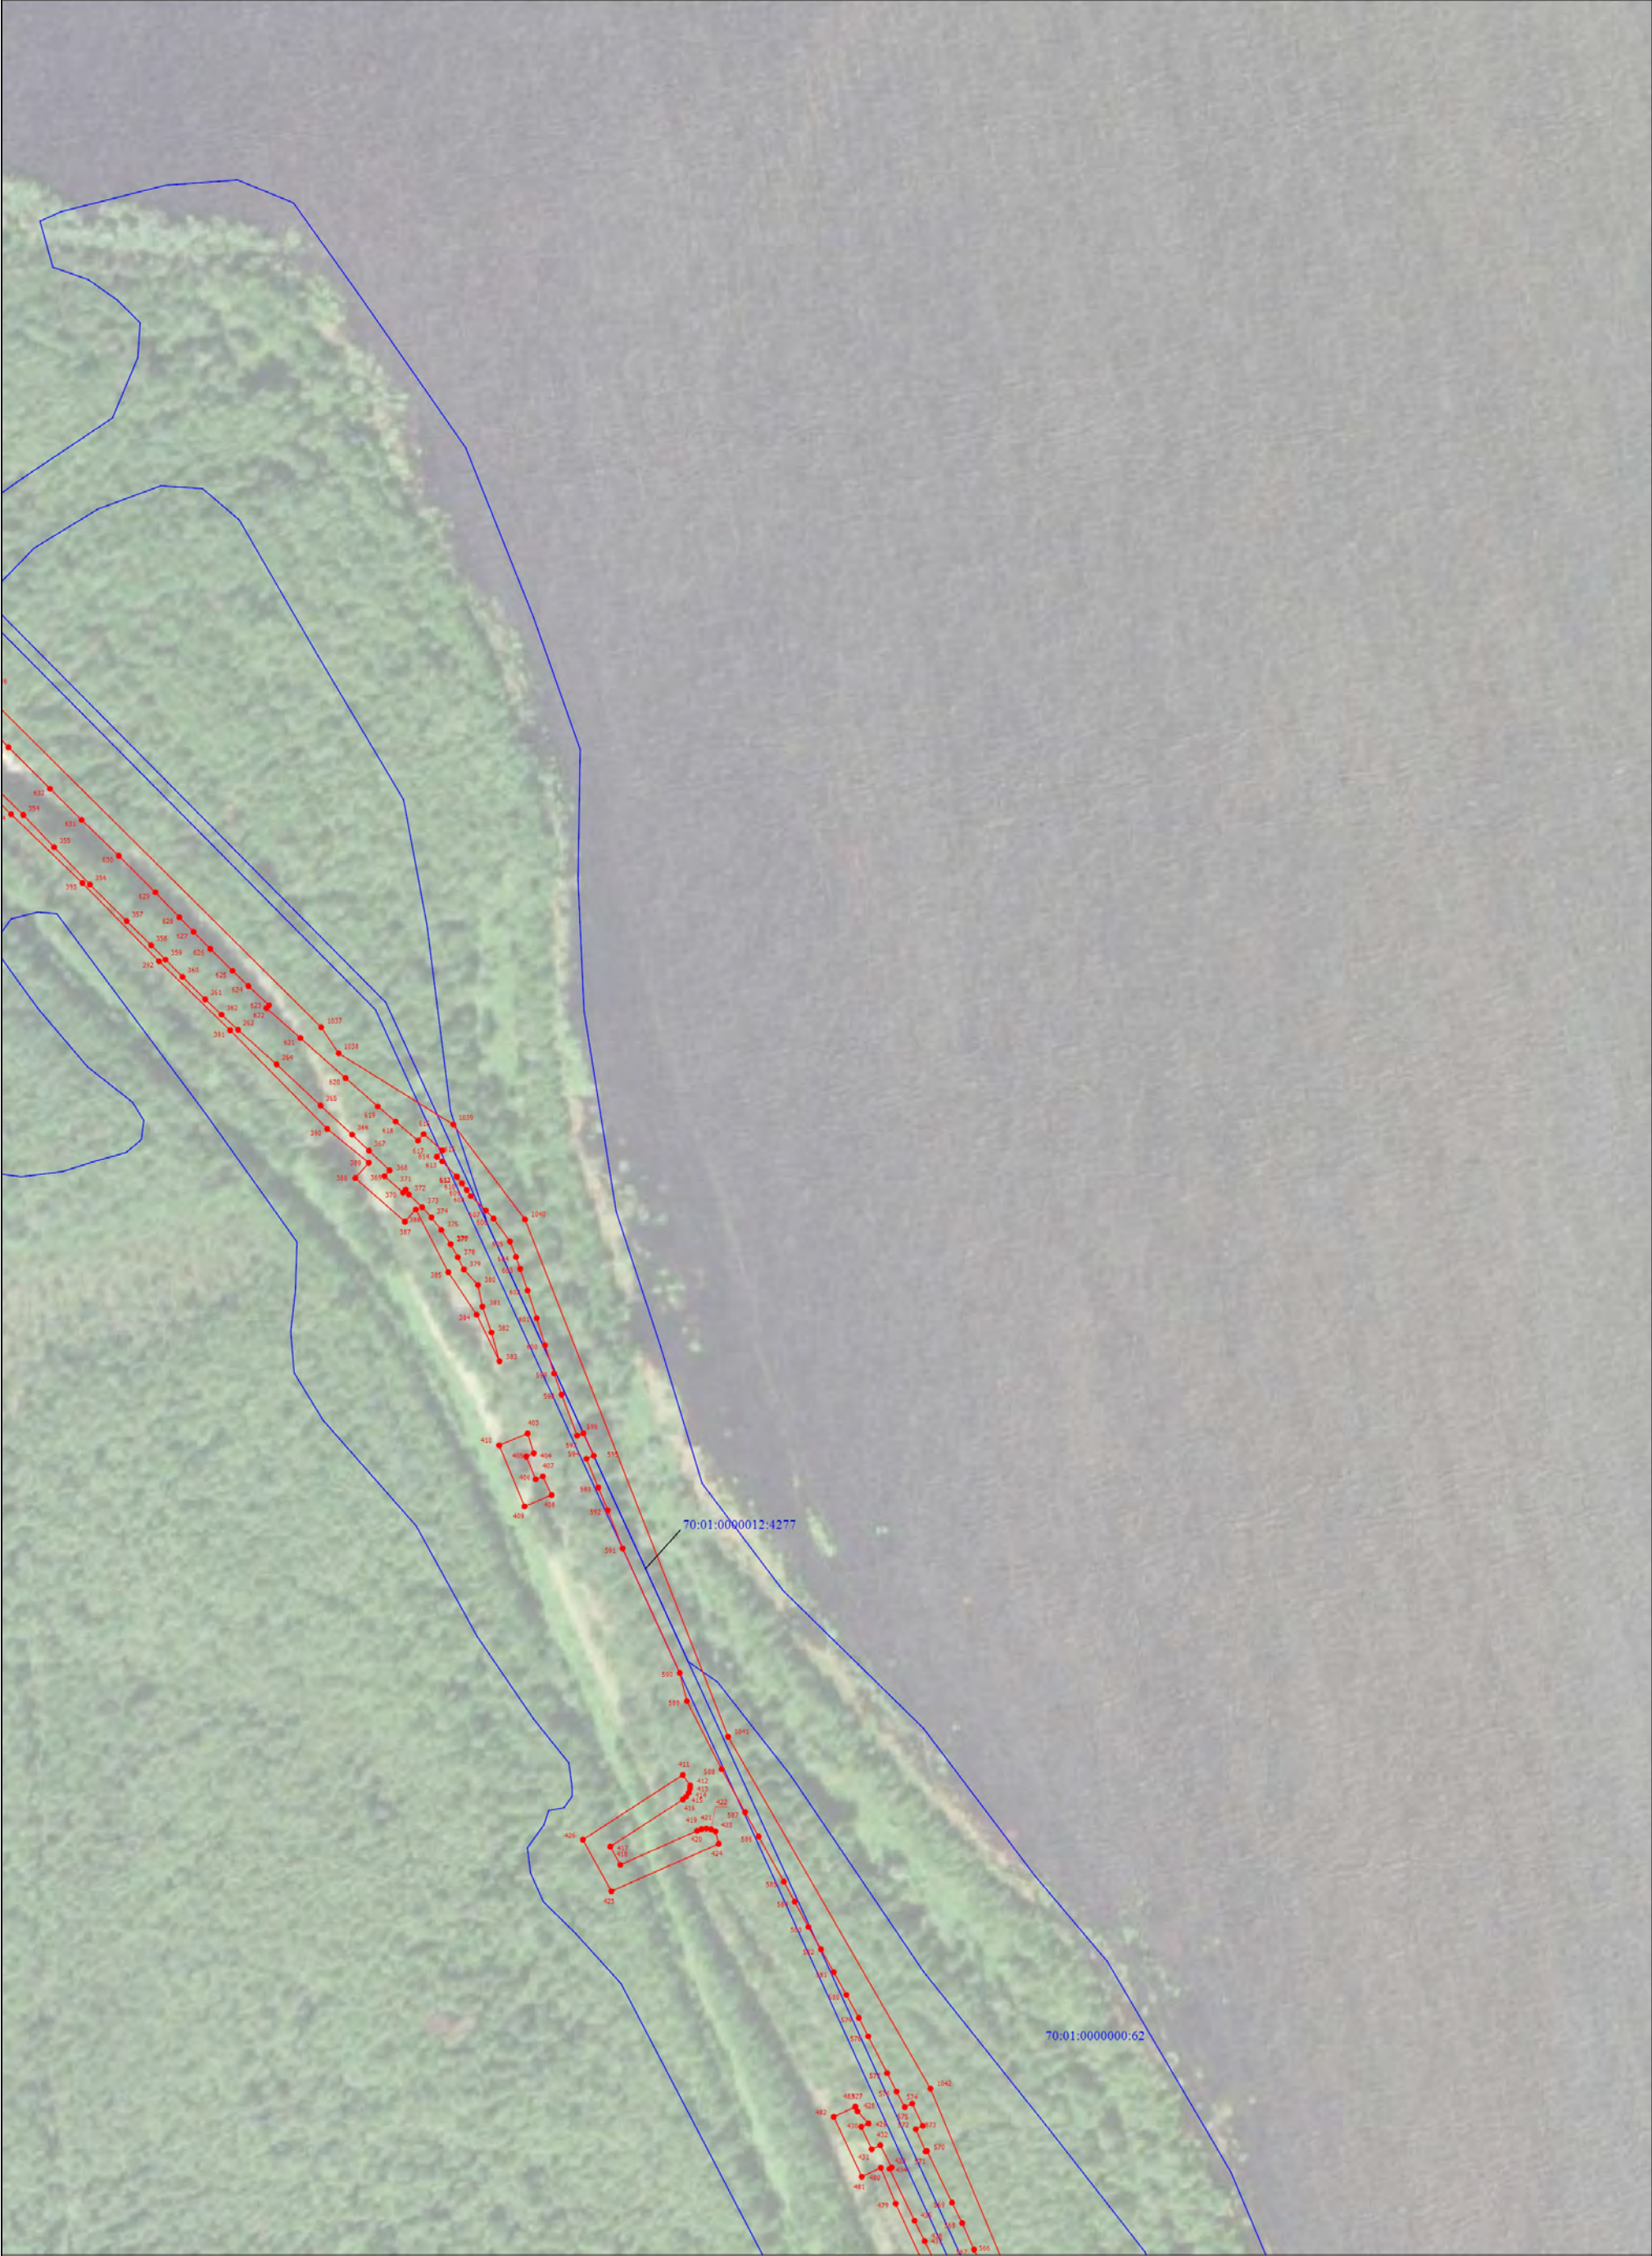

Условные обозначения на основном листе

Масштаб 1:3000

Схема расположения границ публичного сервитута

Выносной лист 5



Условные обозначения на основном листе

Масштаб 1:3000

Схема расположения границ публичного сервитута

Выносной лист 7



Условные обозначения на основном листе

Масштаб 1:3000

Схема расположения границ публичного сервитута


Выносной лист 9

Условные обозначения на основном листе

Масштаб 1:3000

Схема расположения границ публичного сервитута

Выносной лист 10

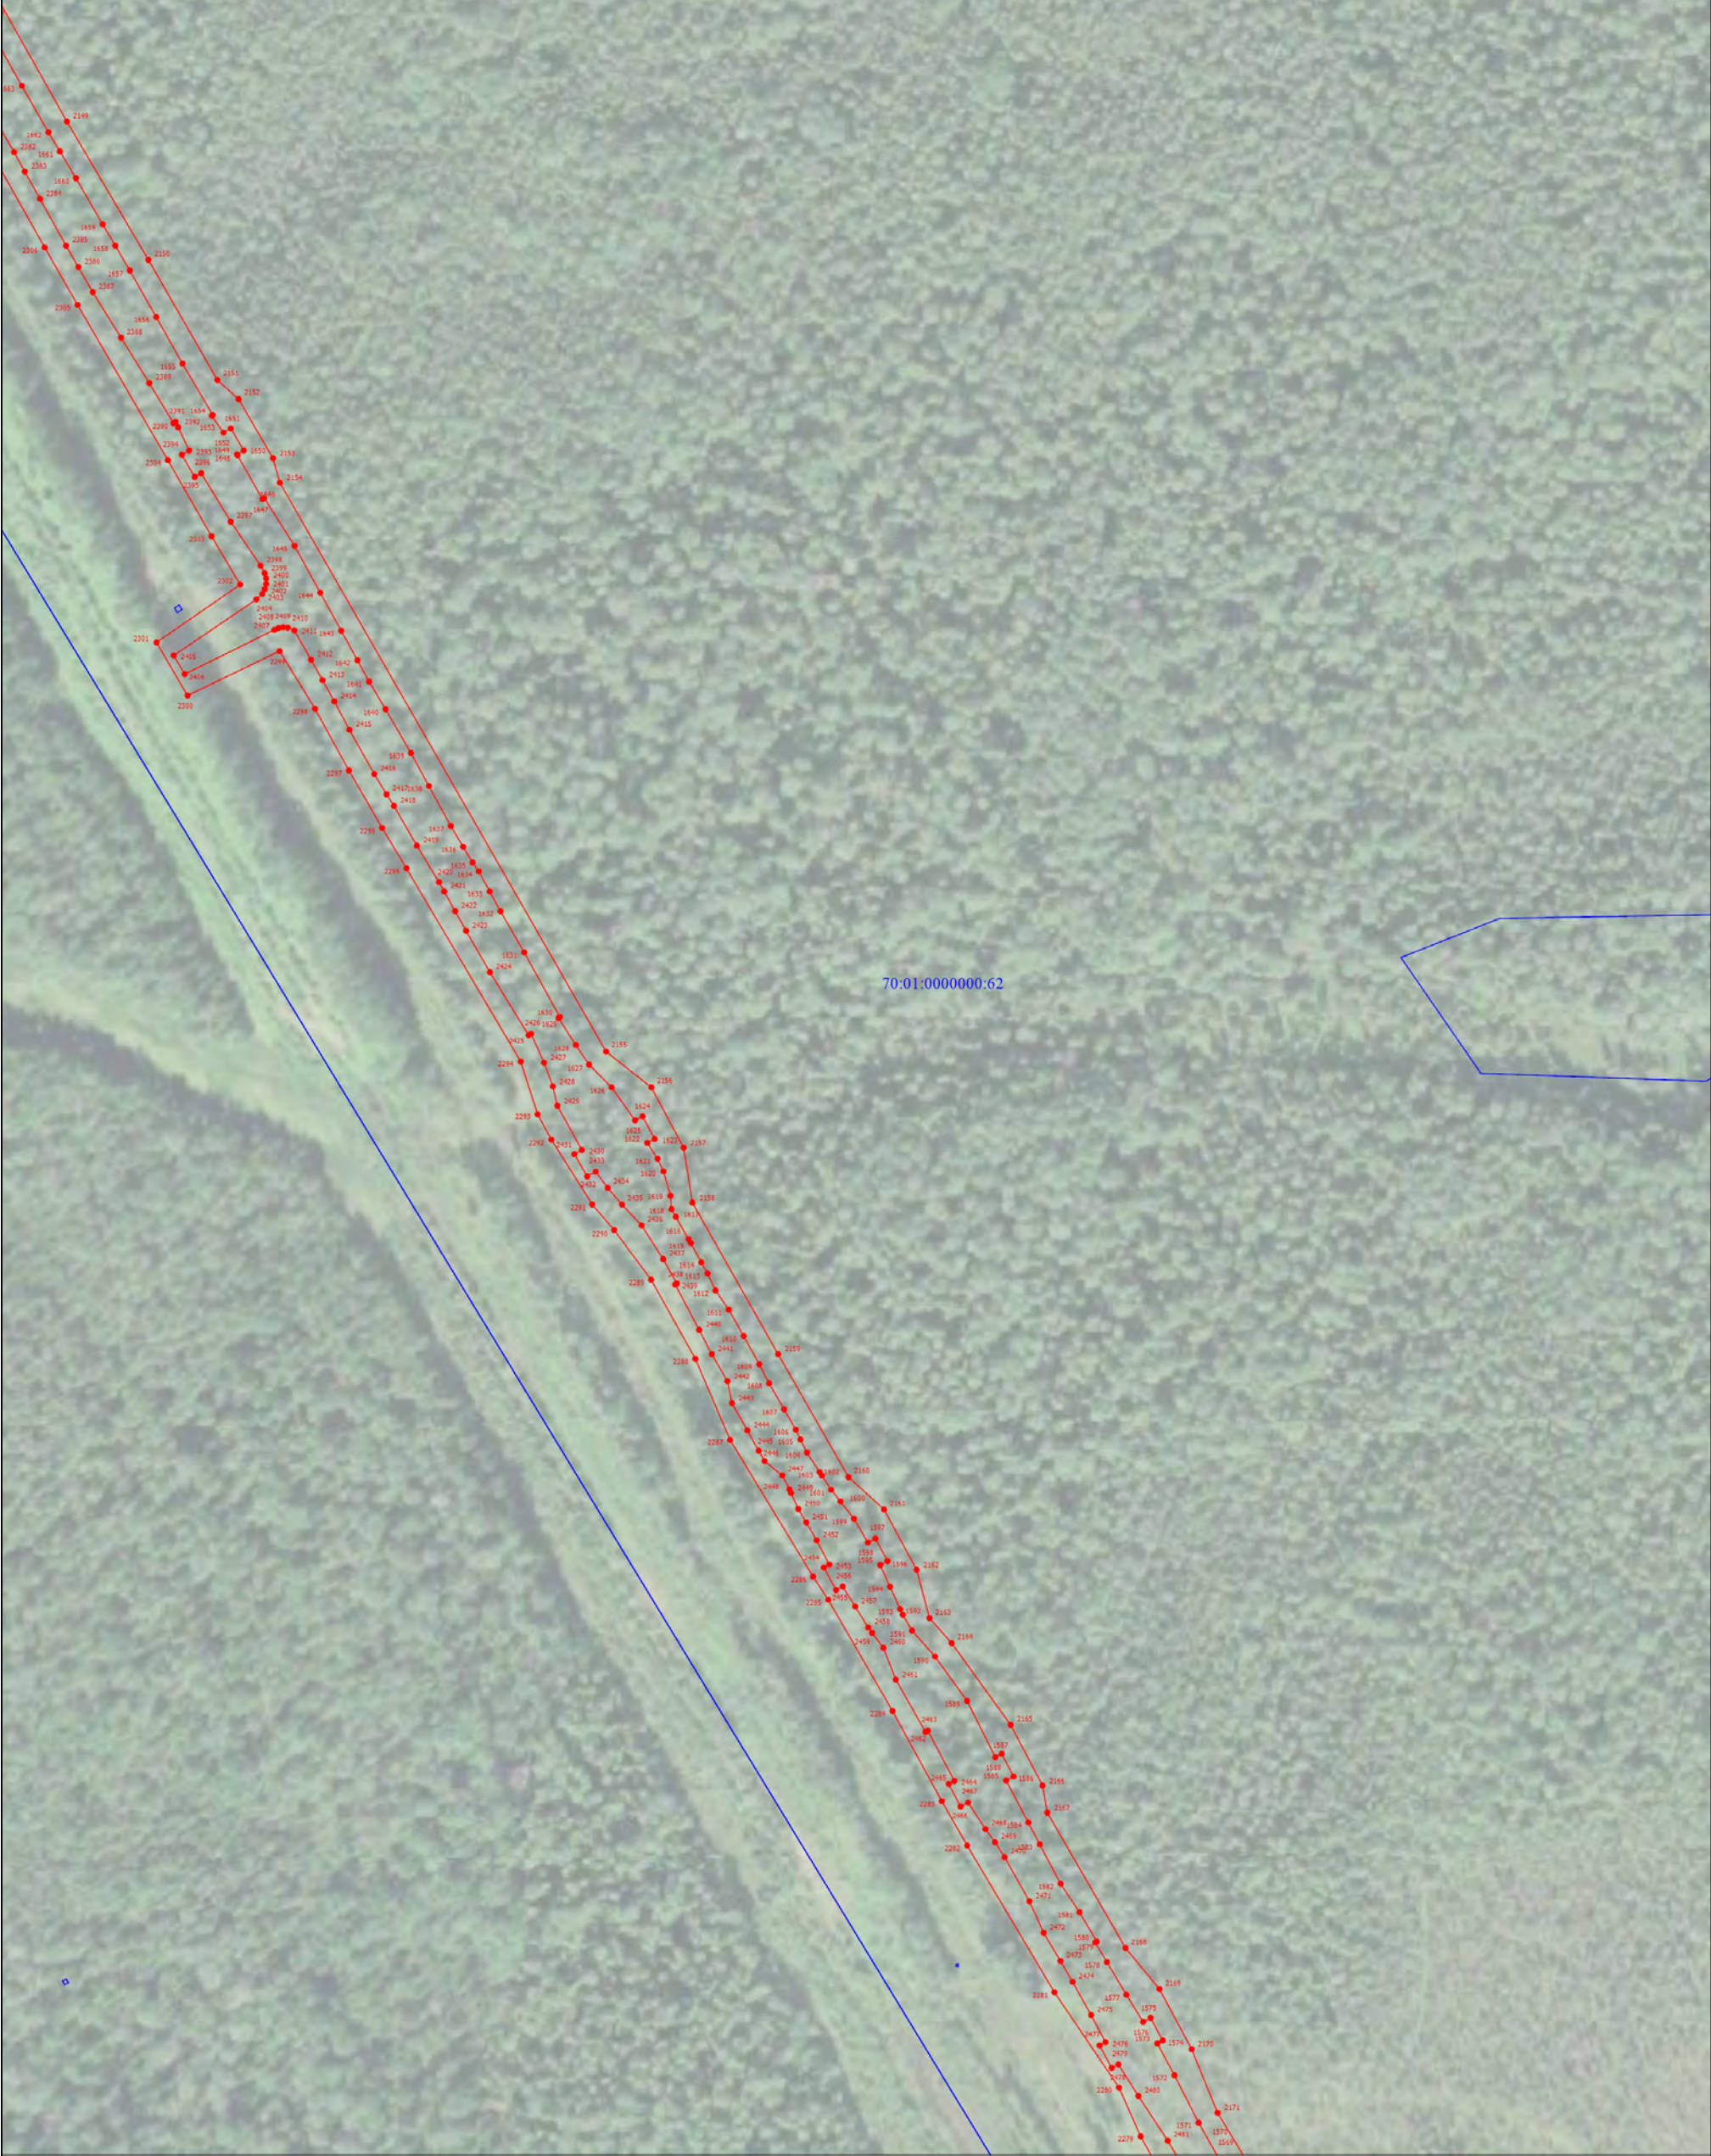

Условные обозначения на основном листе

Масштаб 1:3000

Схема расположения границ публичного сервитута

Выносной лист 11



Условные обозначения на основном листе

Масштаб 1:3000

Схема расположения границ публичного сервитута

Выносной лист 12




Условные обозначения на основном листе

Масштаб 1:3000

Схема расположения границ публичного сервитута

Выносной лист 13

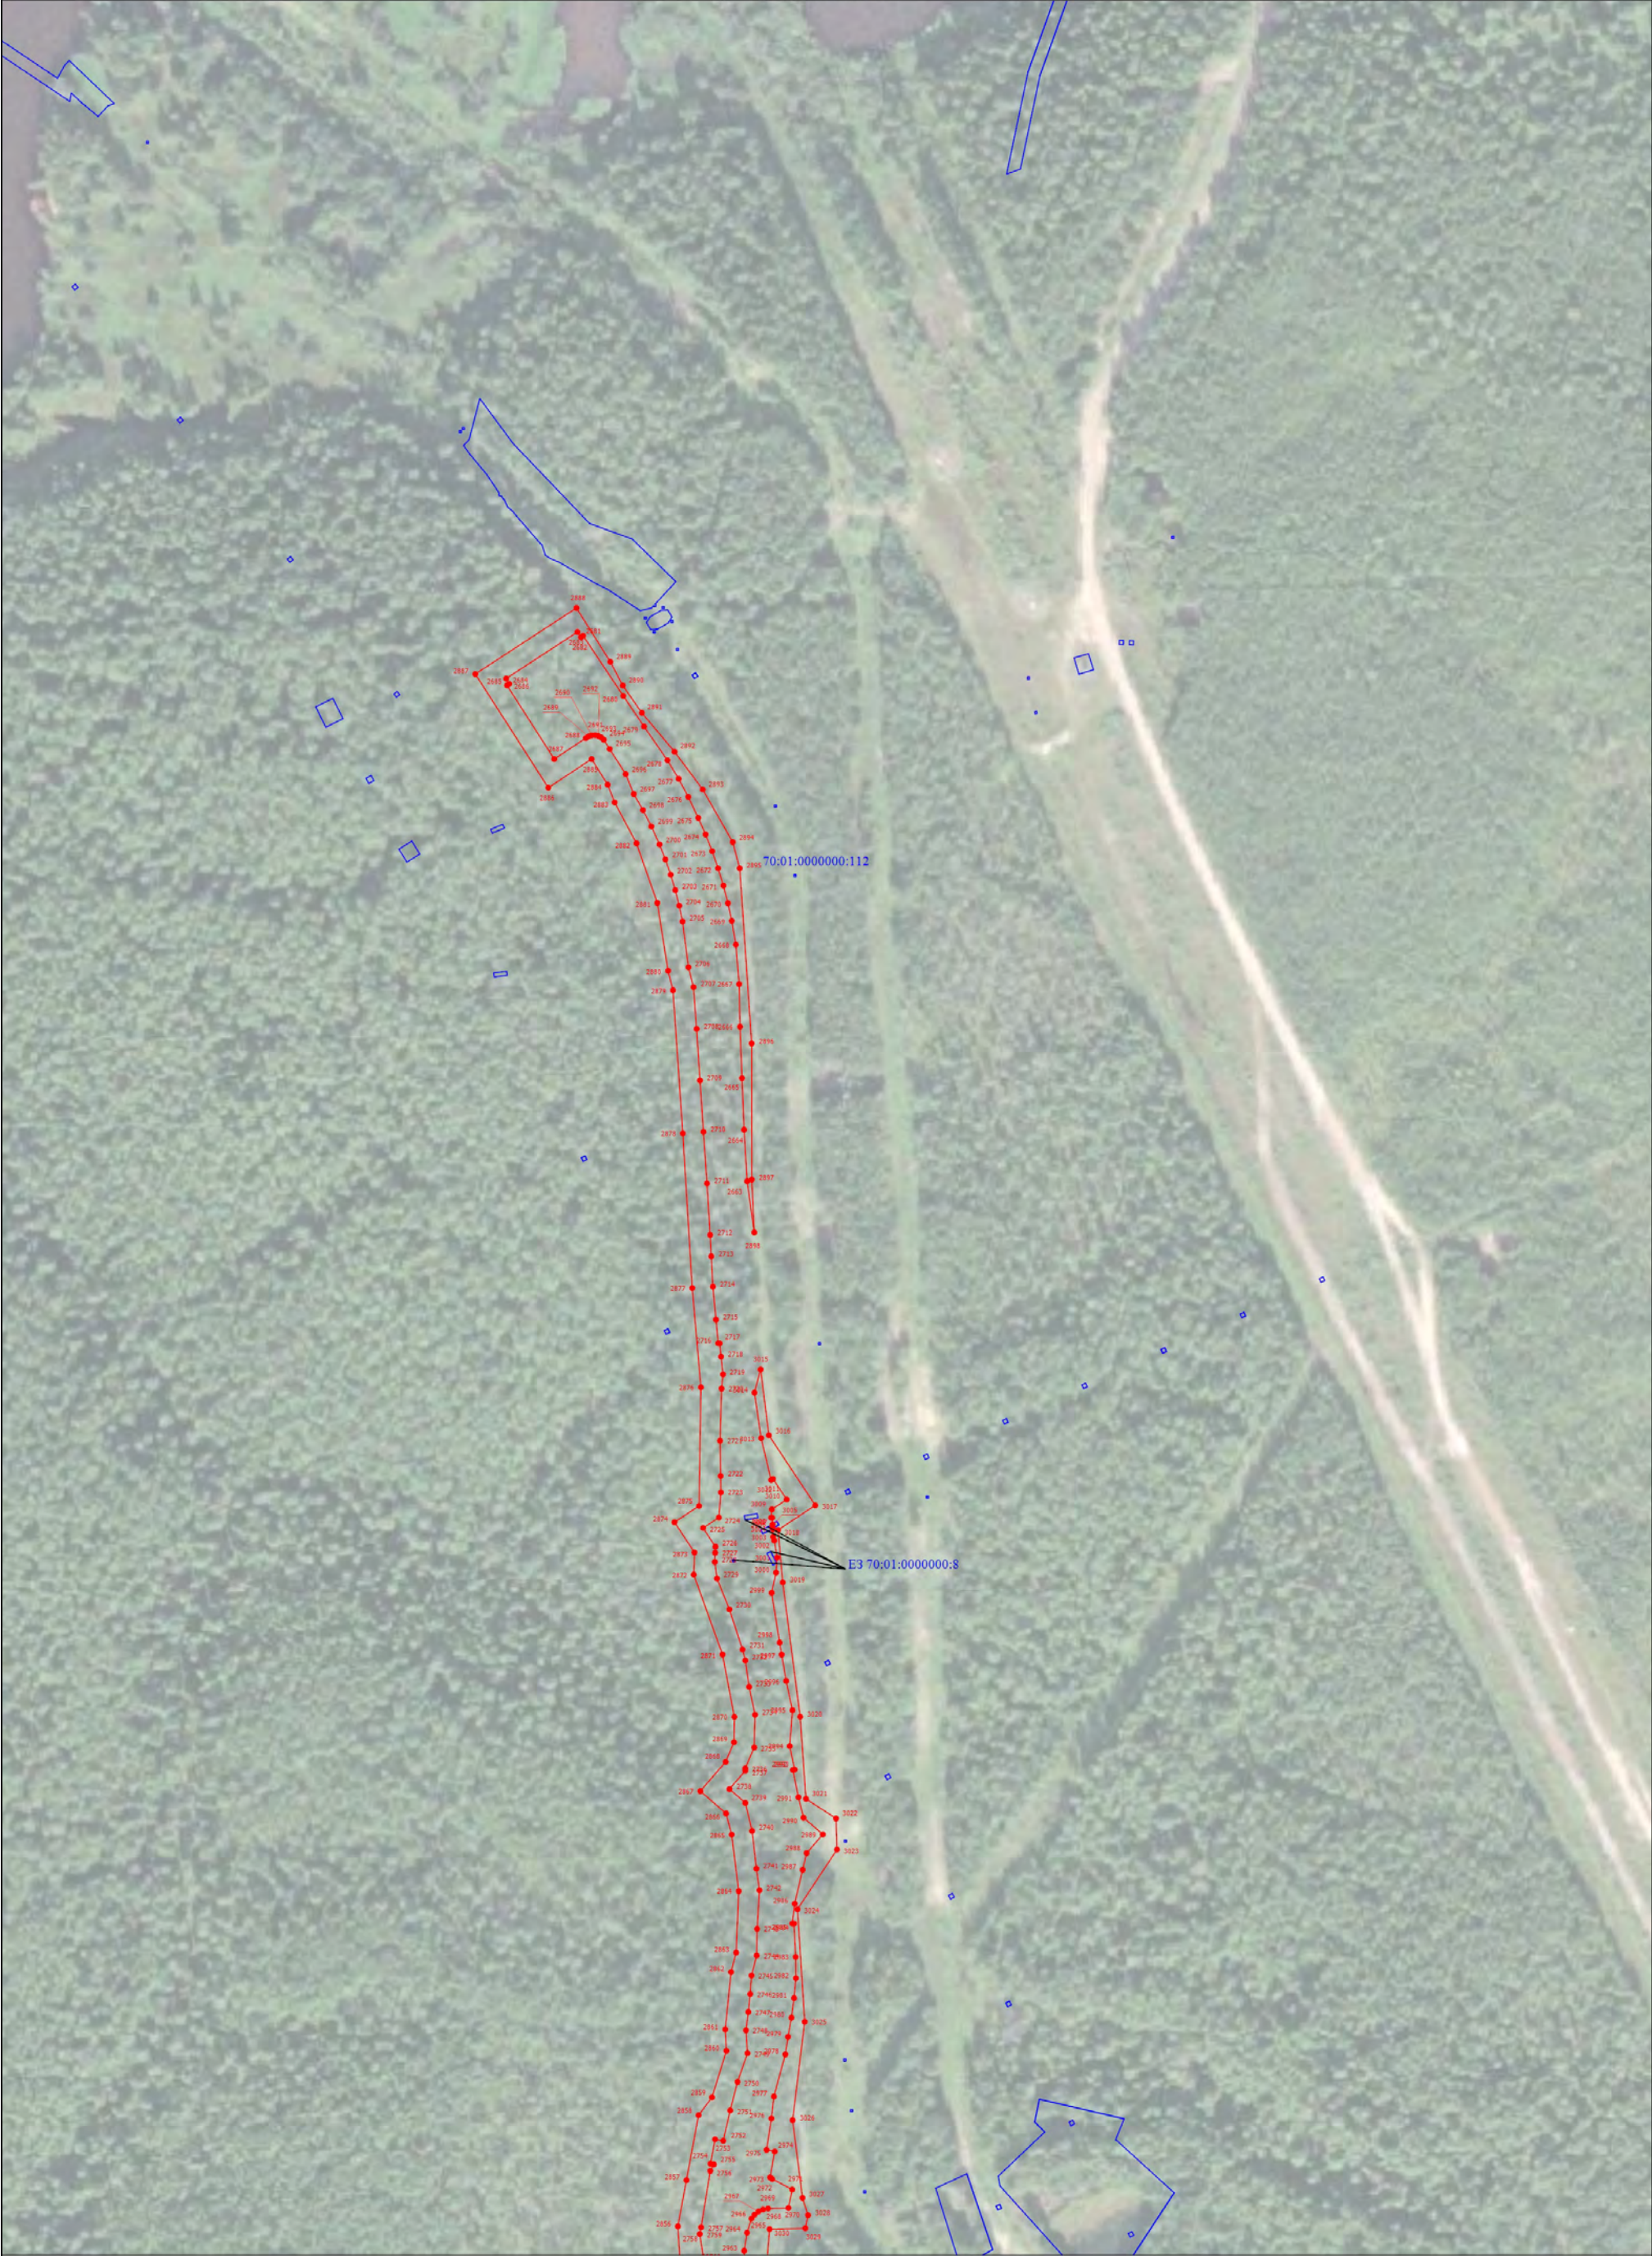

Условные обозначения на основном листе

Масштаб 1:3000

Схема расположения границ публичного сервитута

Выносной лист 14



Условные обозначения на основном листе

Масштаб 1:3000

Схема расположения границ публичного сервитута

Выносной лист 15



Условные обозначения на основном листе

Масштаб 1:3000