
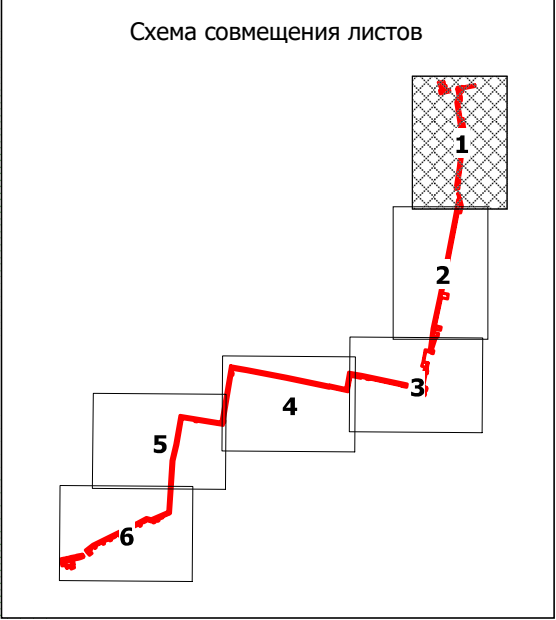


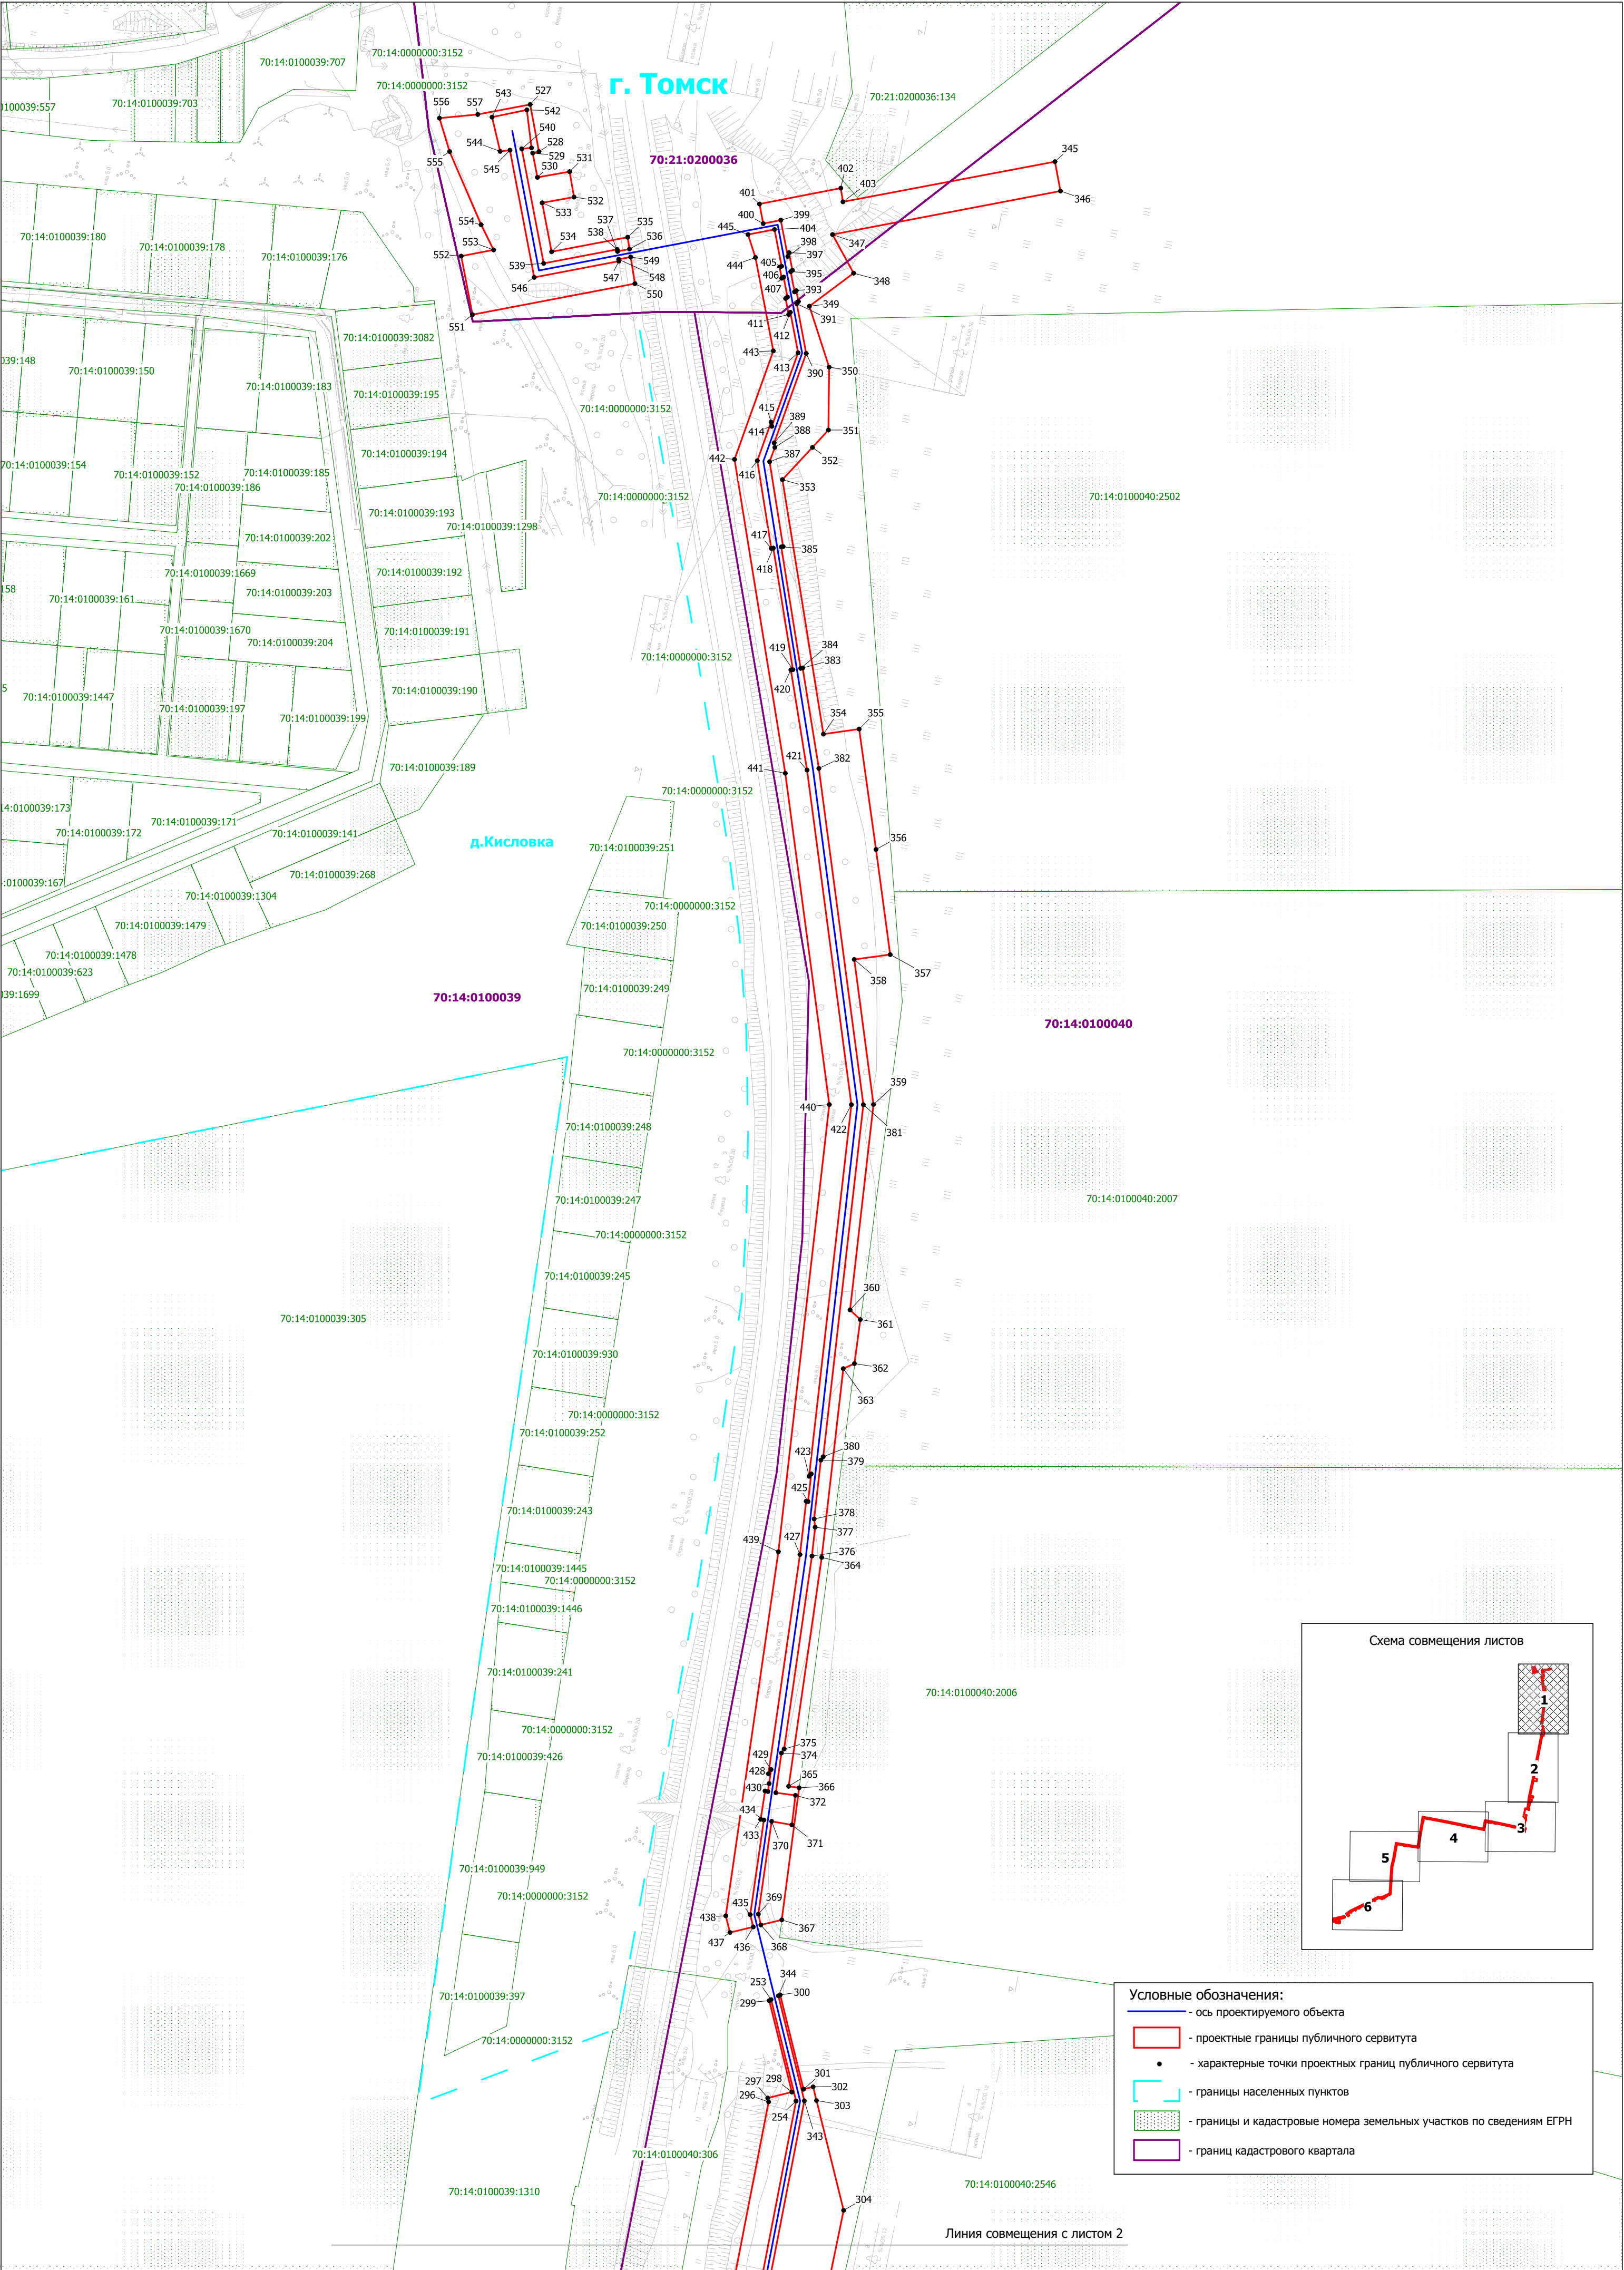


Условные обозначения:


- ось проектируемого объекта
- проектные границы публичного сервитута
- характерные точки проектных границ публичного сервитута
- границы населенных пунктов
- границы и кадастровые номера земельных участков по сведениям ЕГРН
- границ кадастрового квартала



Линия совмещения с листом 2

### Схема расположения границ публичного сервитута Масштаб 1:2000

Томская область, Томский район

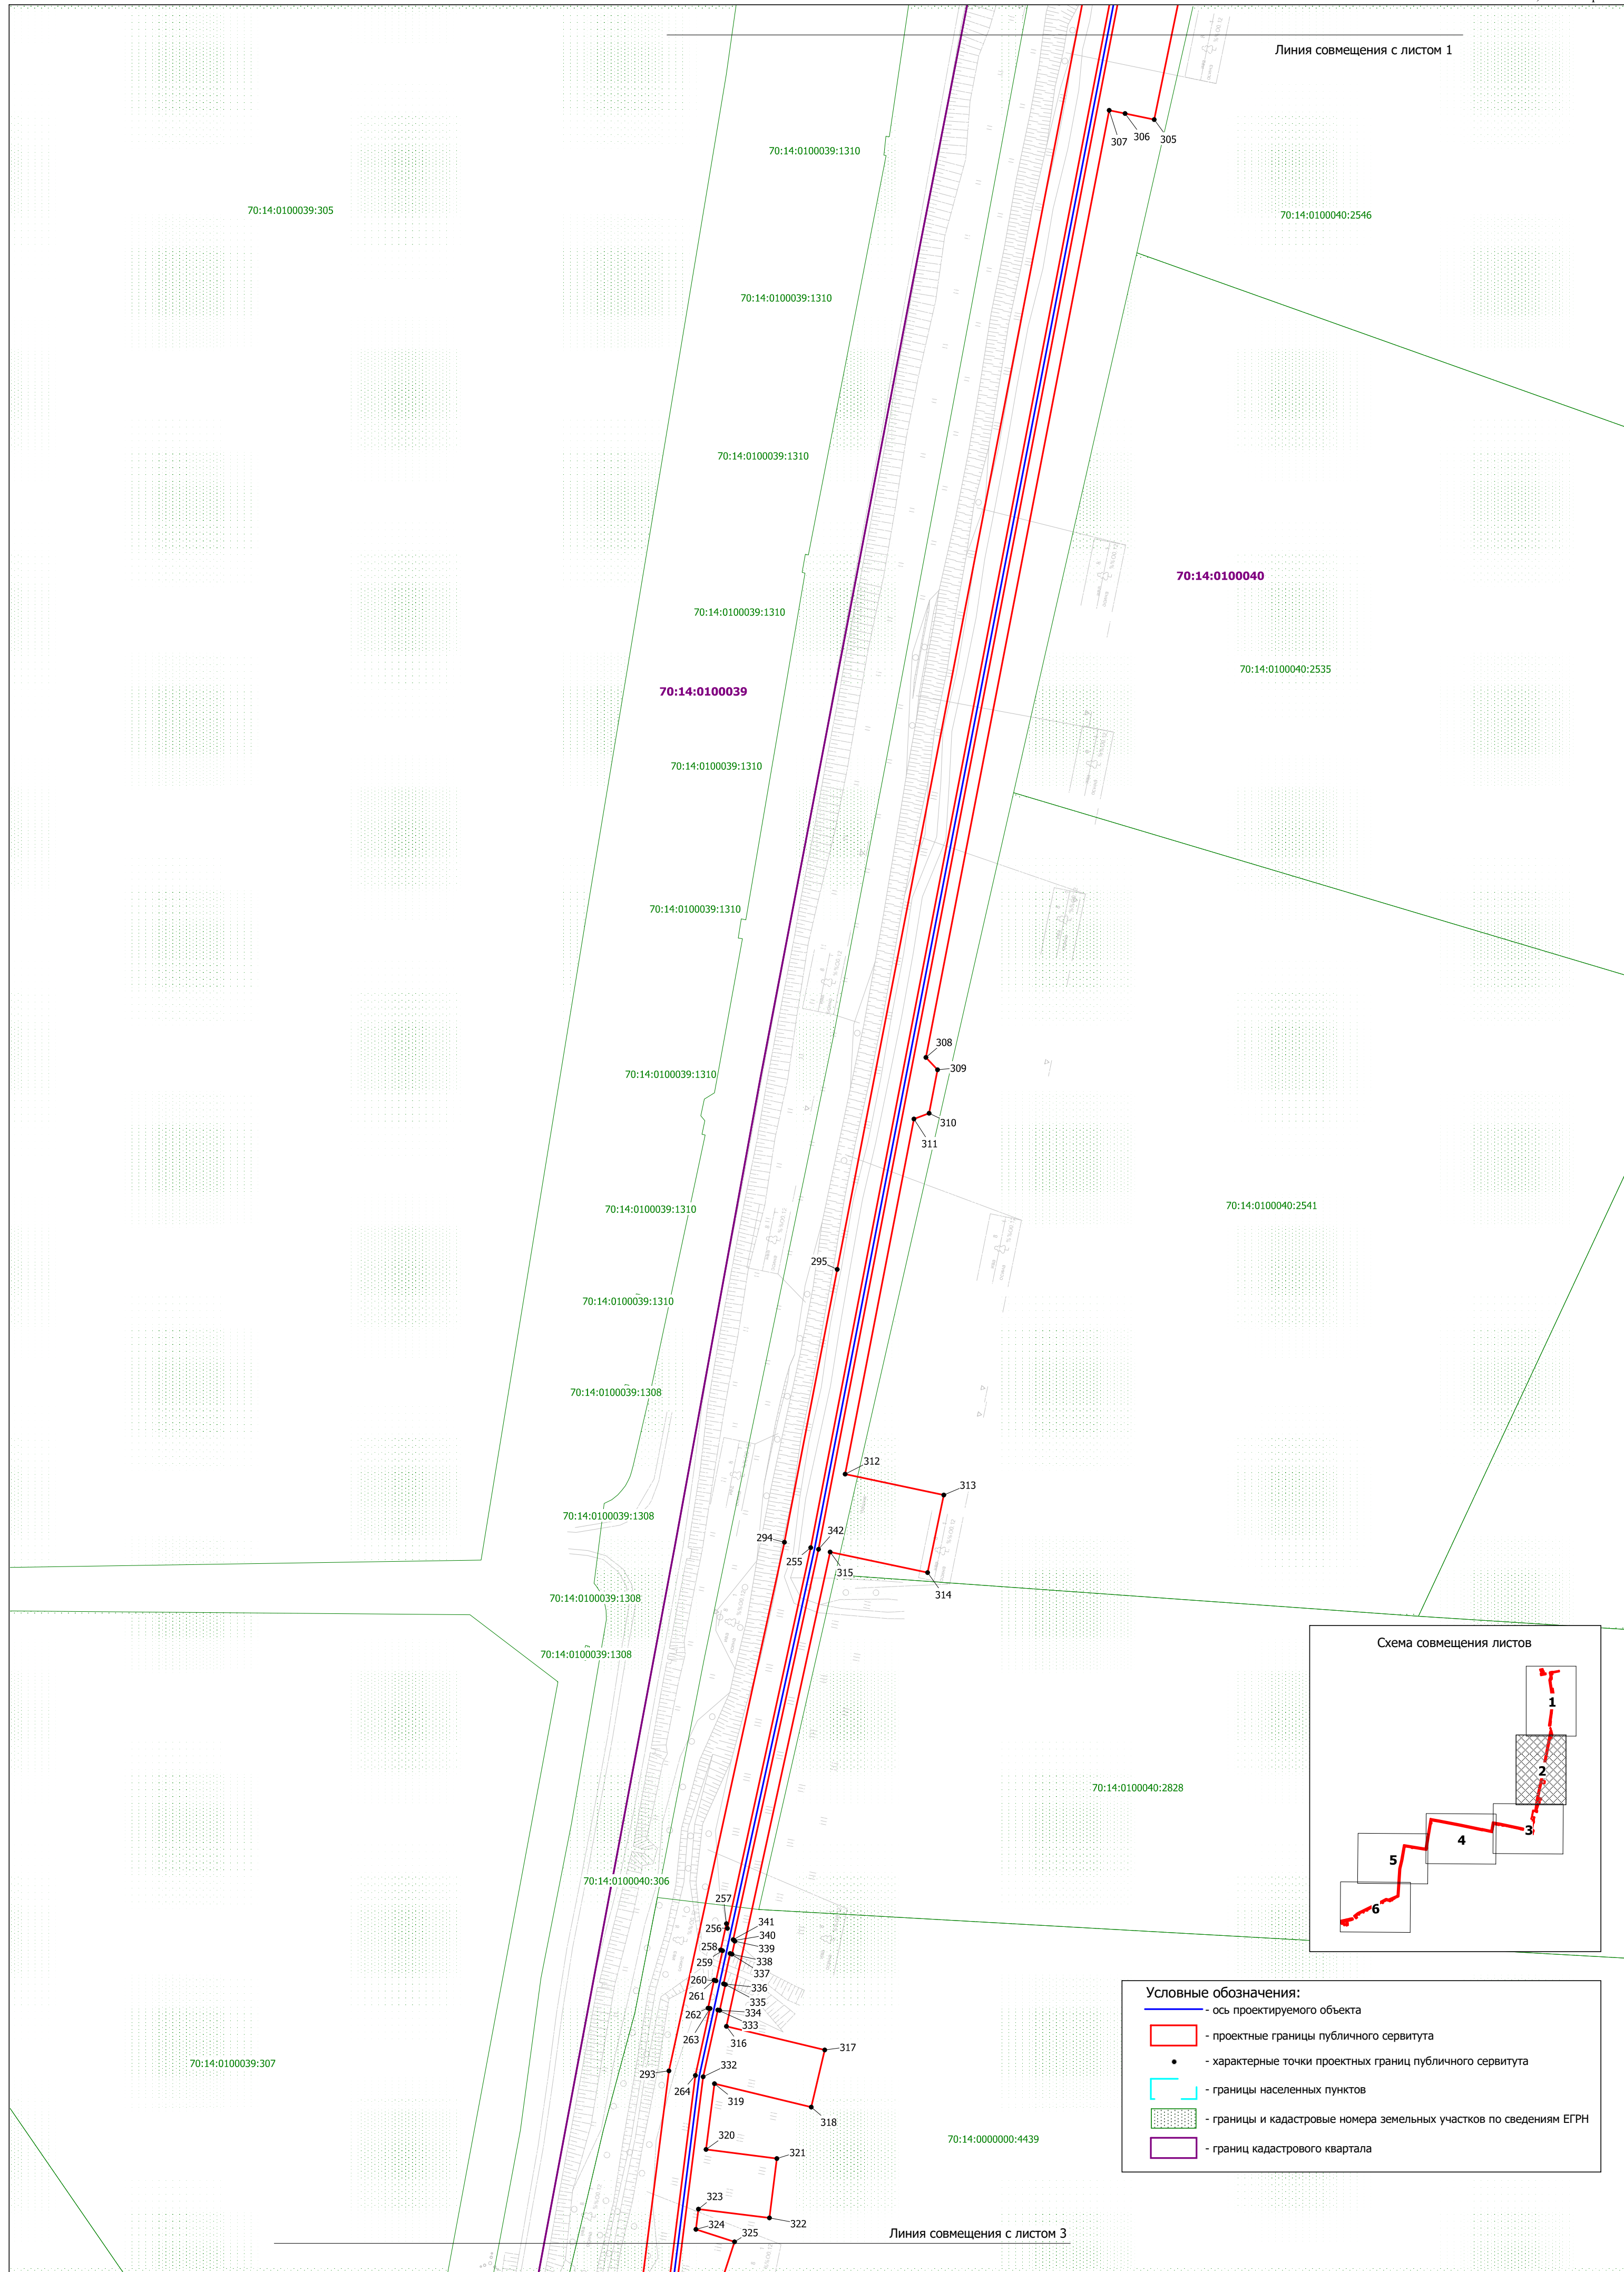


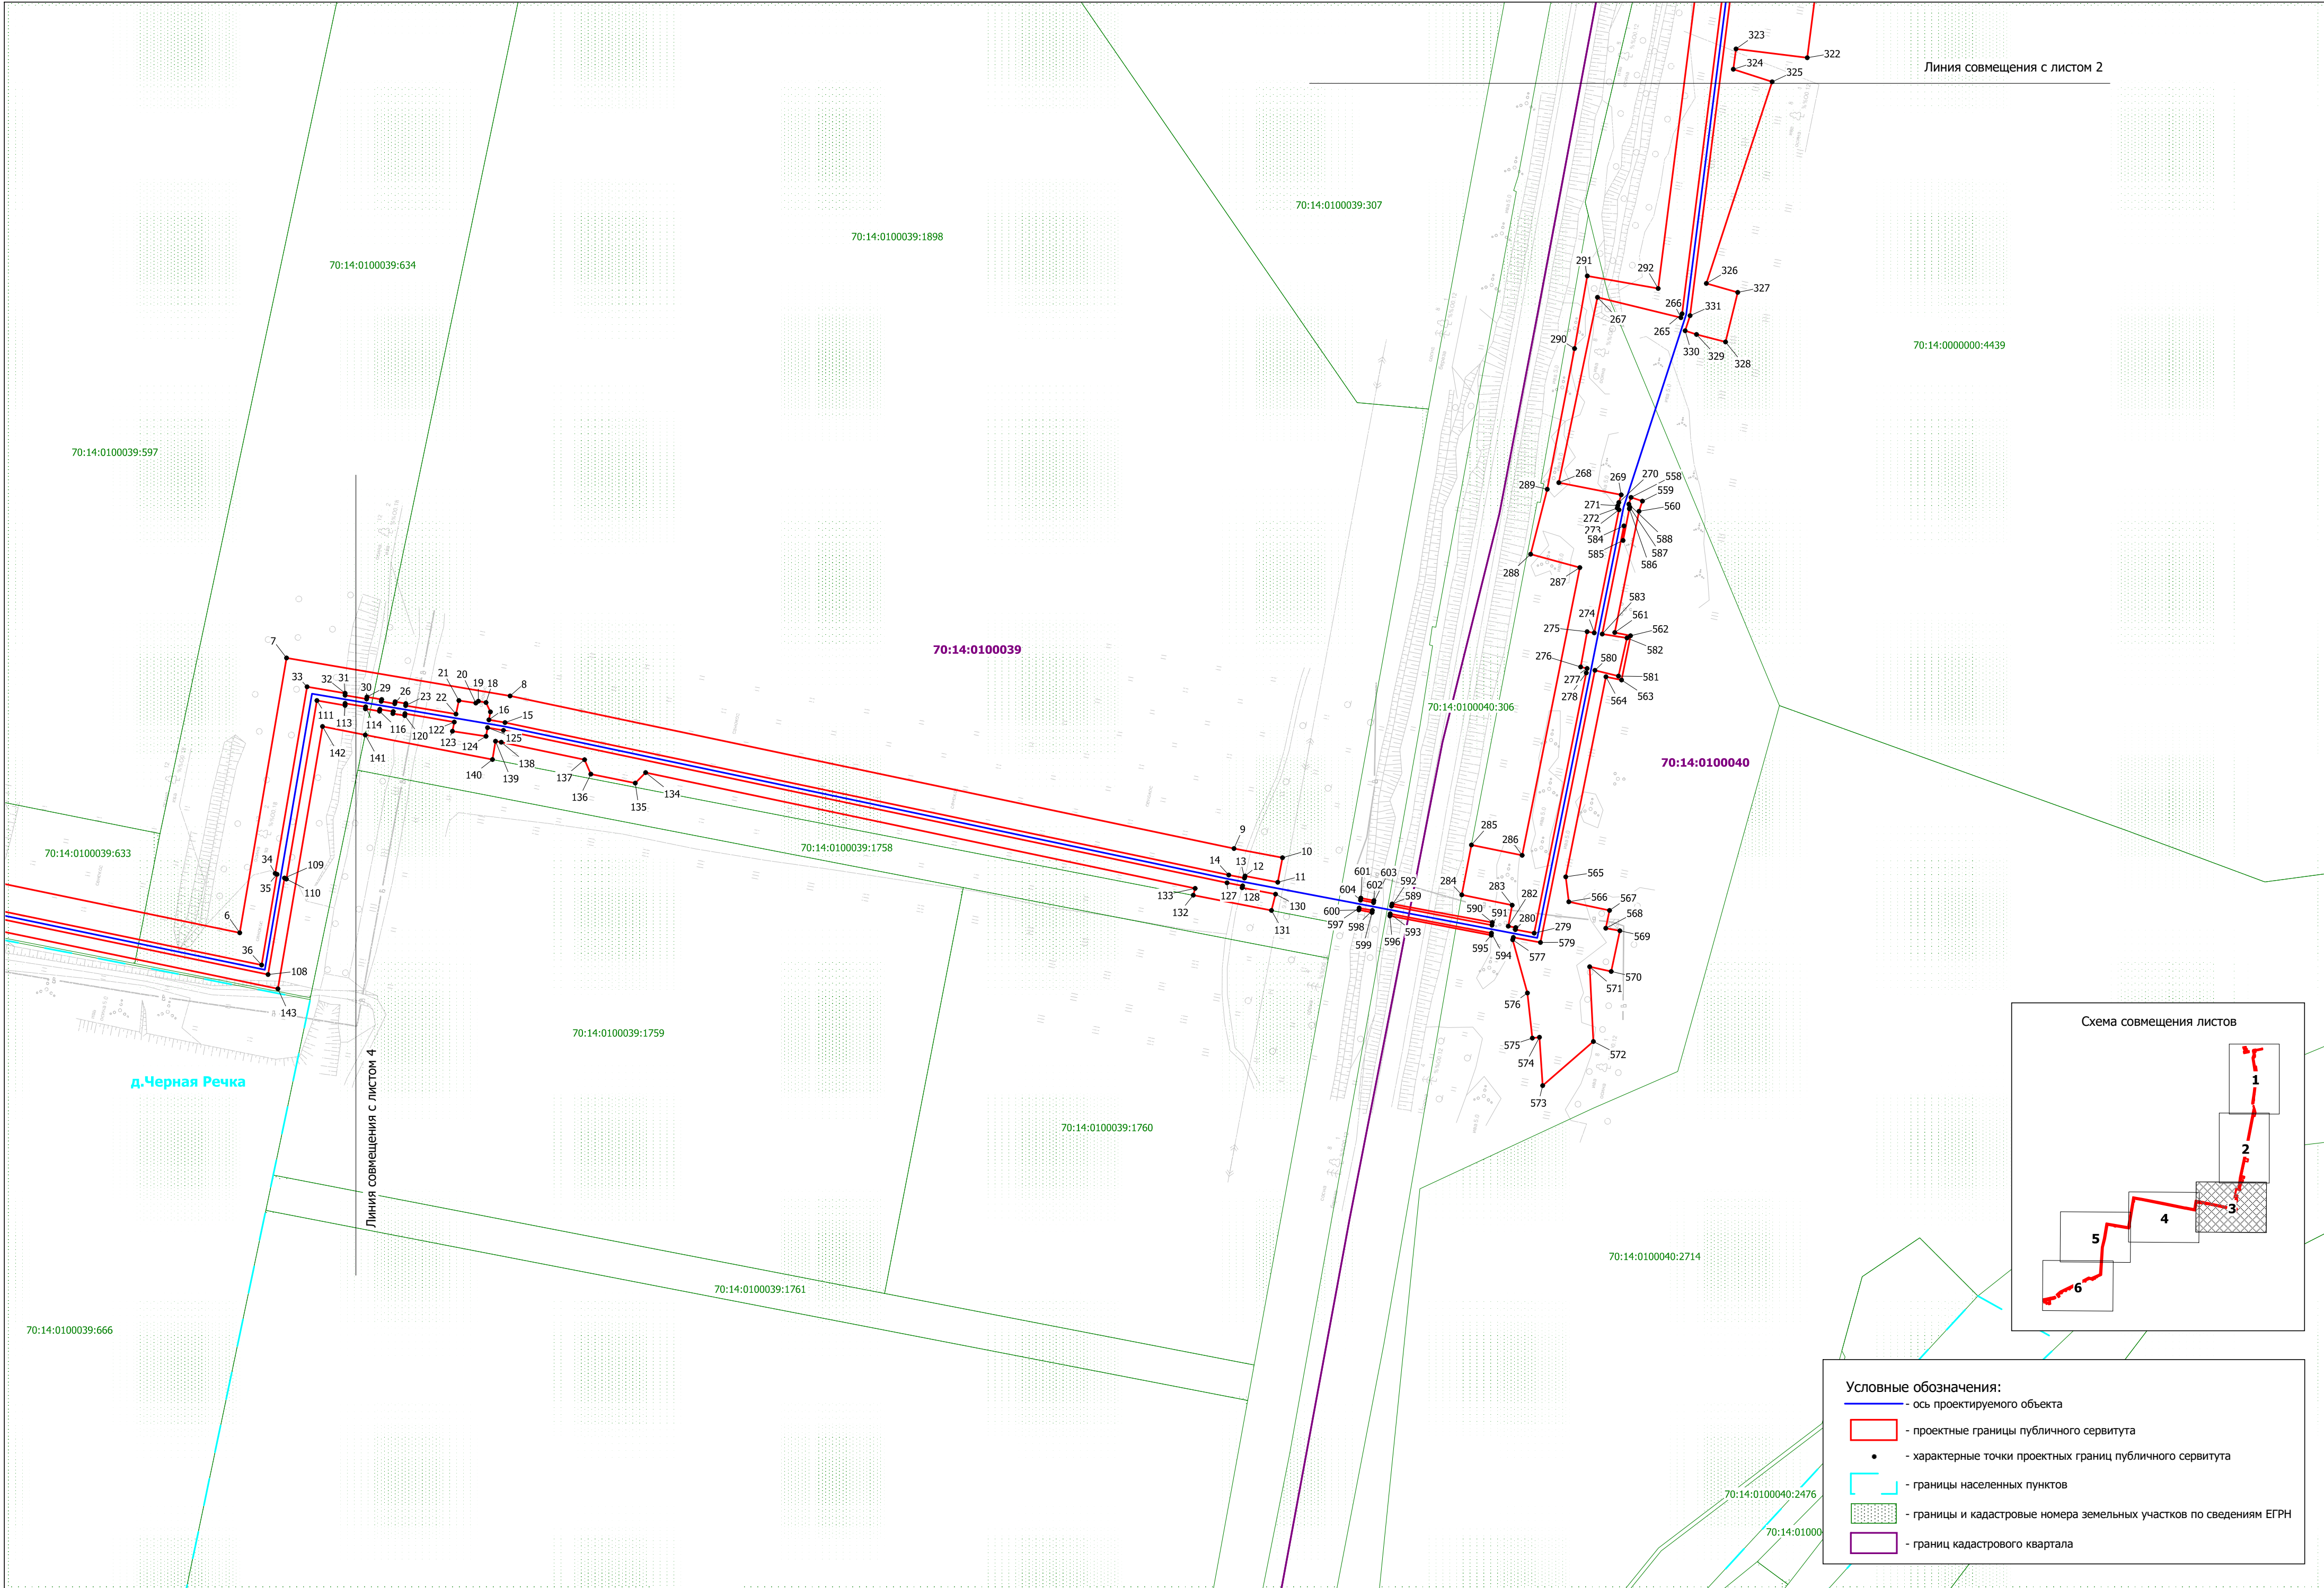

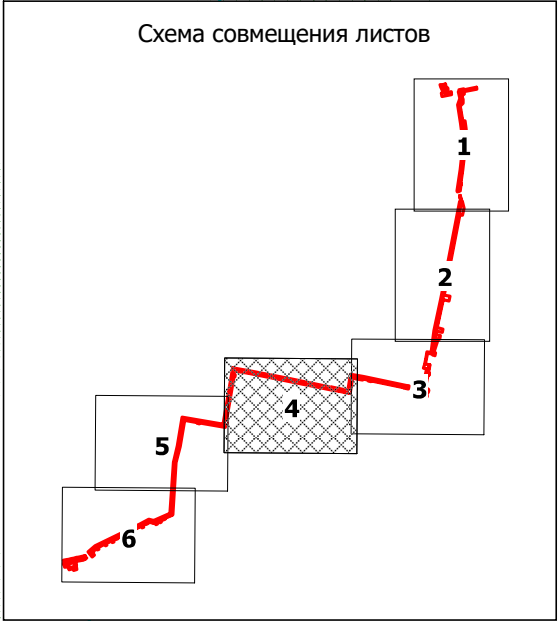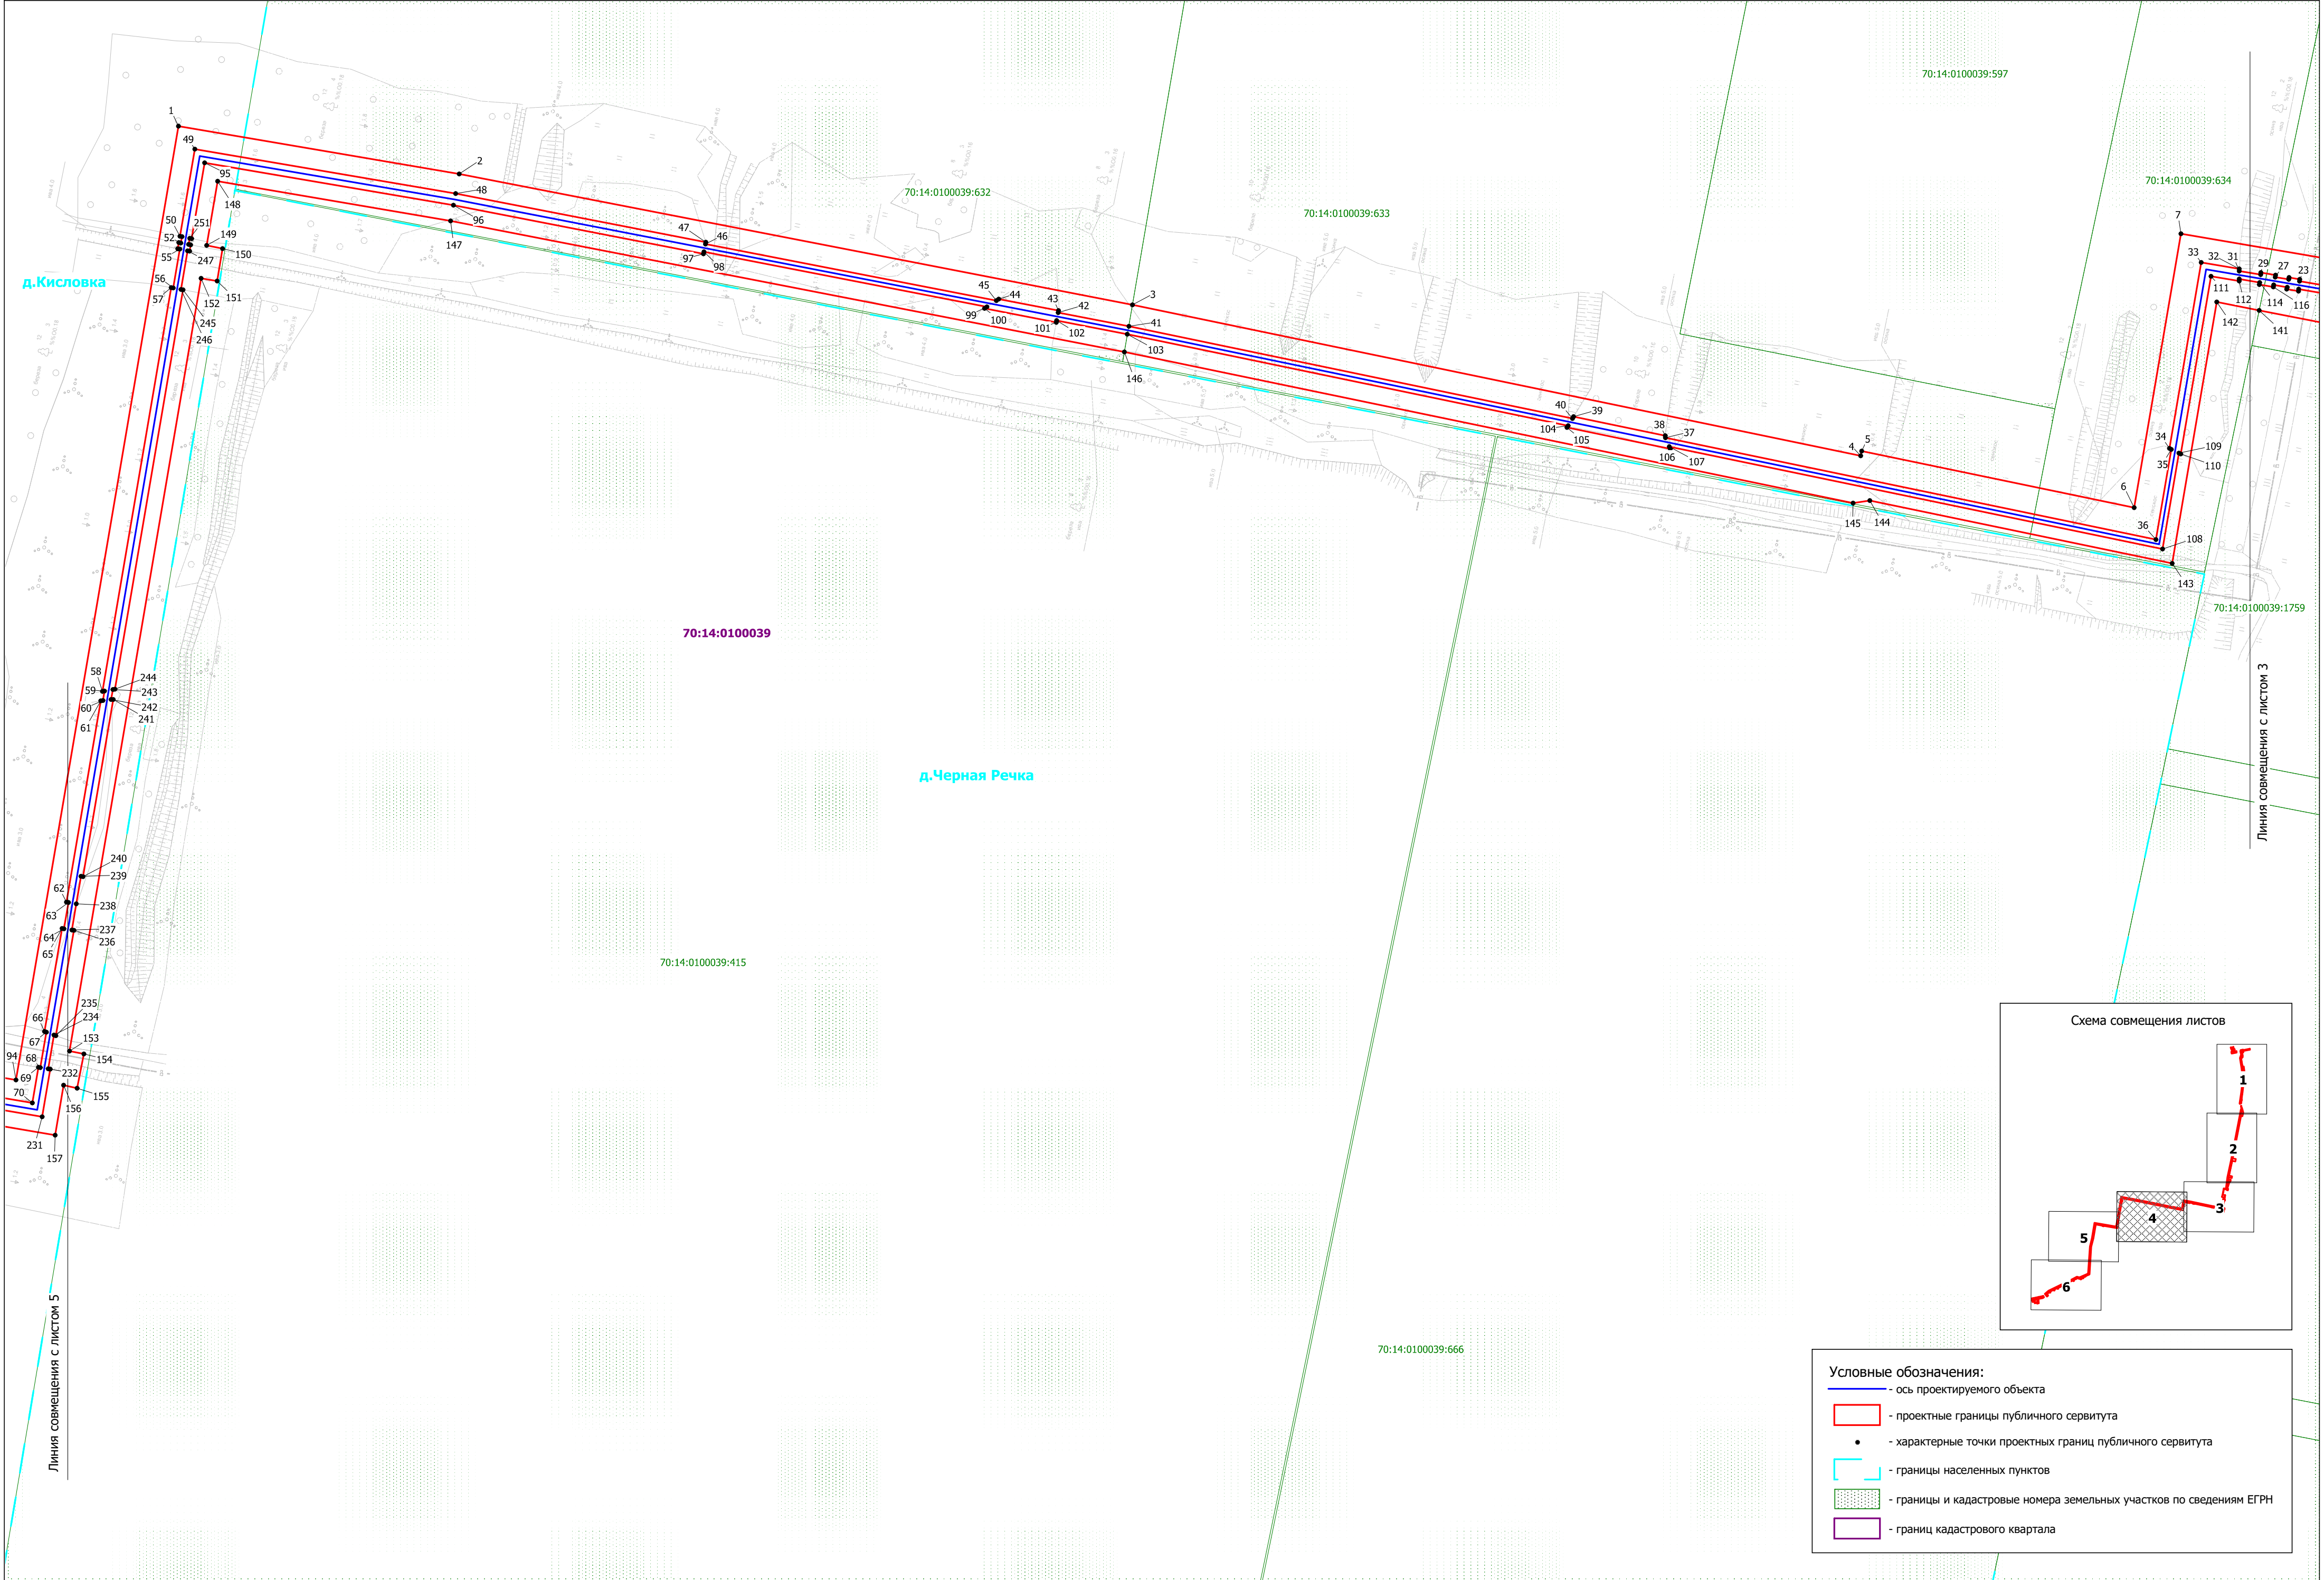



Условные обозначения:

- ось проектируемого объекта
- проектные границы публичного сервитута
- характерные точки проектных границ публичного сервитута
- границы населенных пунктов
- границы и кадастровые номера земельных участков по сведениям ЕГРН
- границ кадастрового квартала

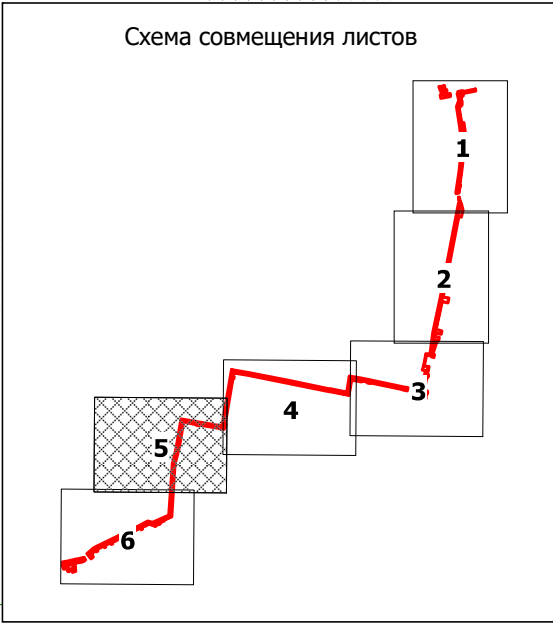

Условные обозначения:

- ось проектируемого объекта
- проектные границы публичного сервитута
- - характерные точки проектных границ публичного сервитута
- границы населенных пунктов
- границы и кадастровые номера земельных участков по сведениям ЕГРН
- границ кадастрового квартала

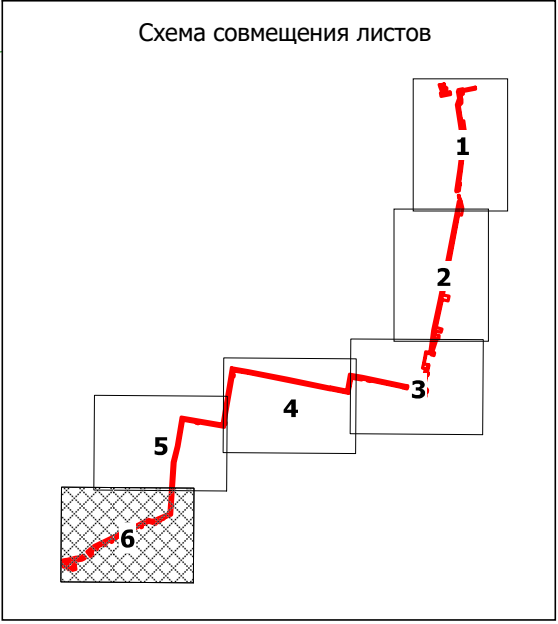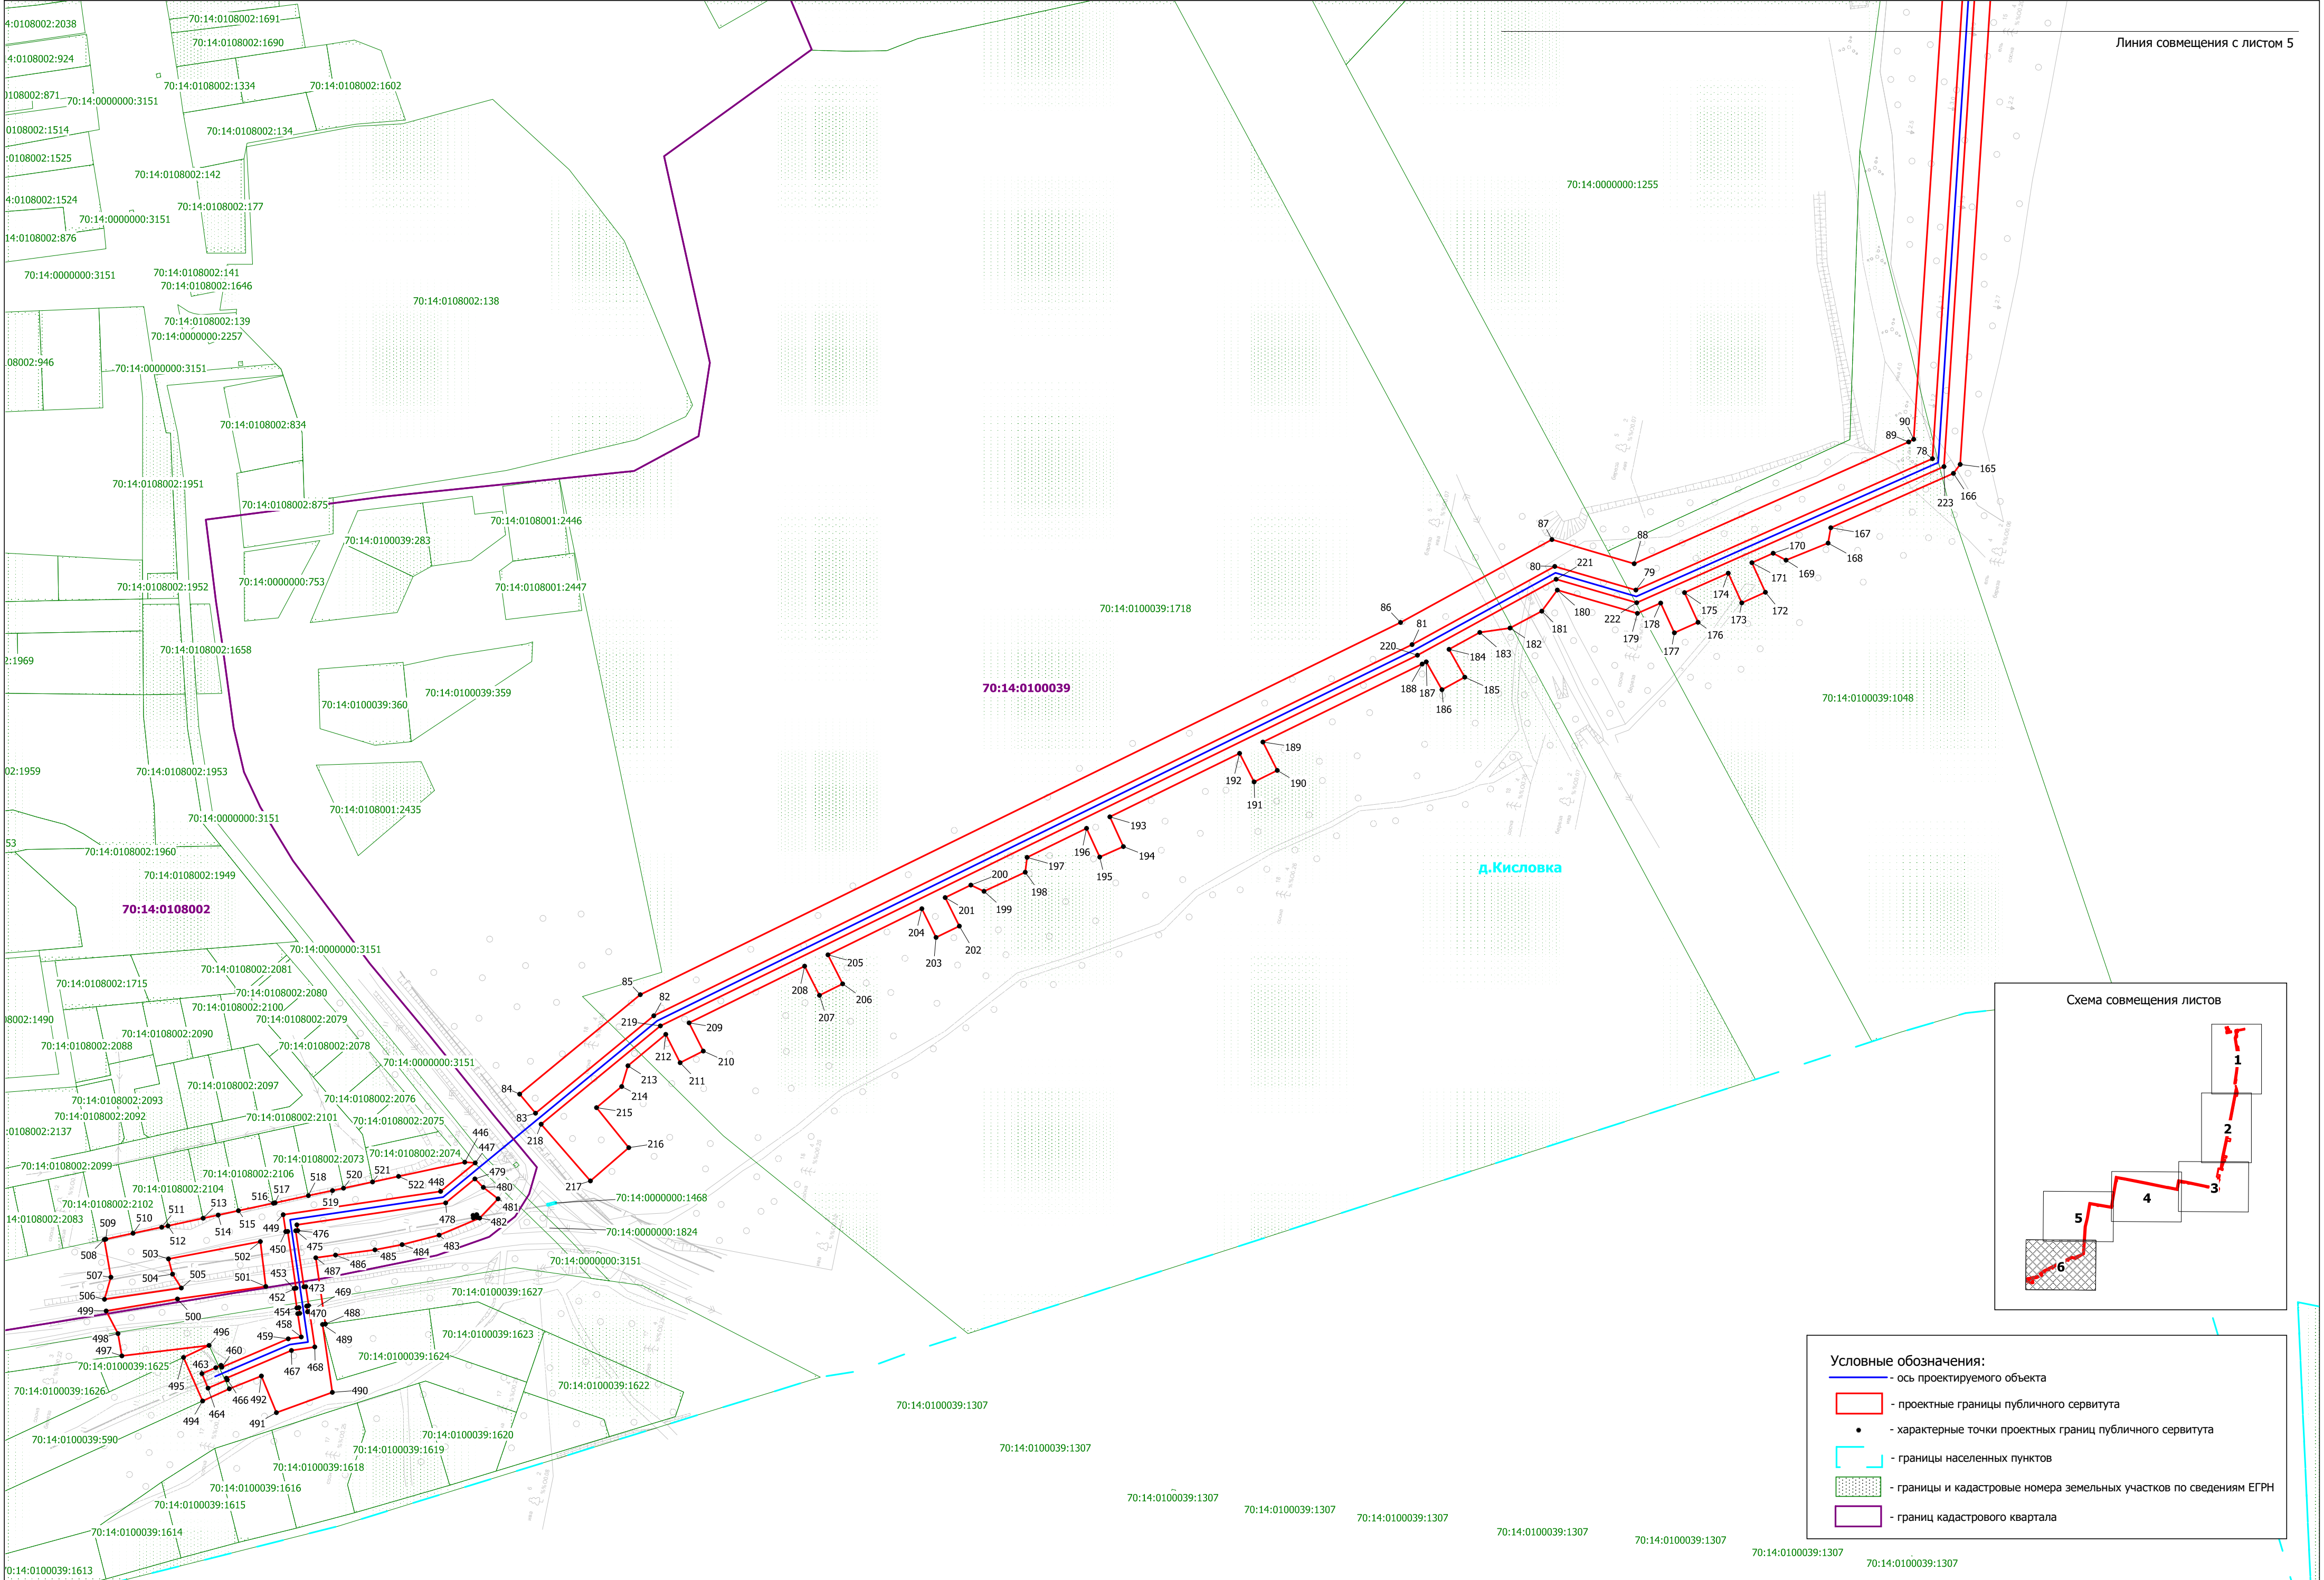

Условные обозначения:

- ось проектируемого объекта
- проектные границы публичного сервитута
- характерные точки проектных границ публичного сервитута
- границы населенных пунктов
- границы и кадастровые номера земельных участков по сведениям ЕГРН
- границ кадастрового квартала