

Схема расположения границ публичного сервитута
Масштаб 1:2000

Томская область, Томский район




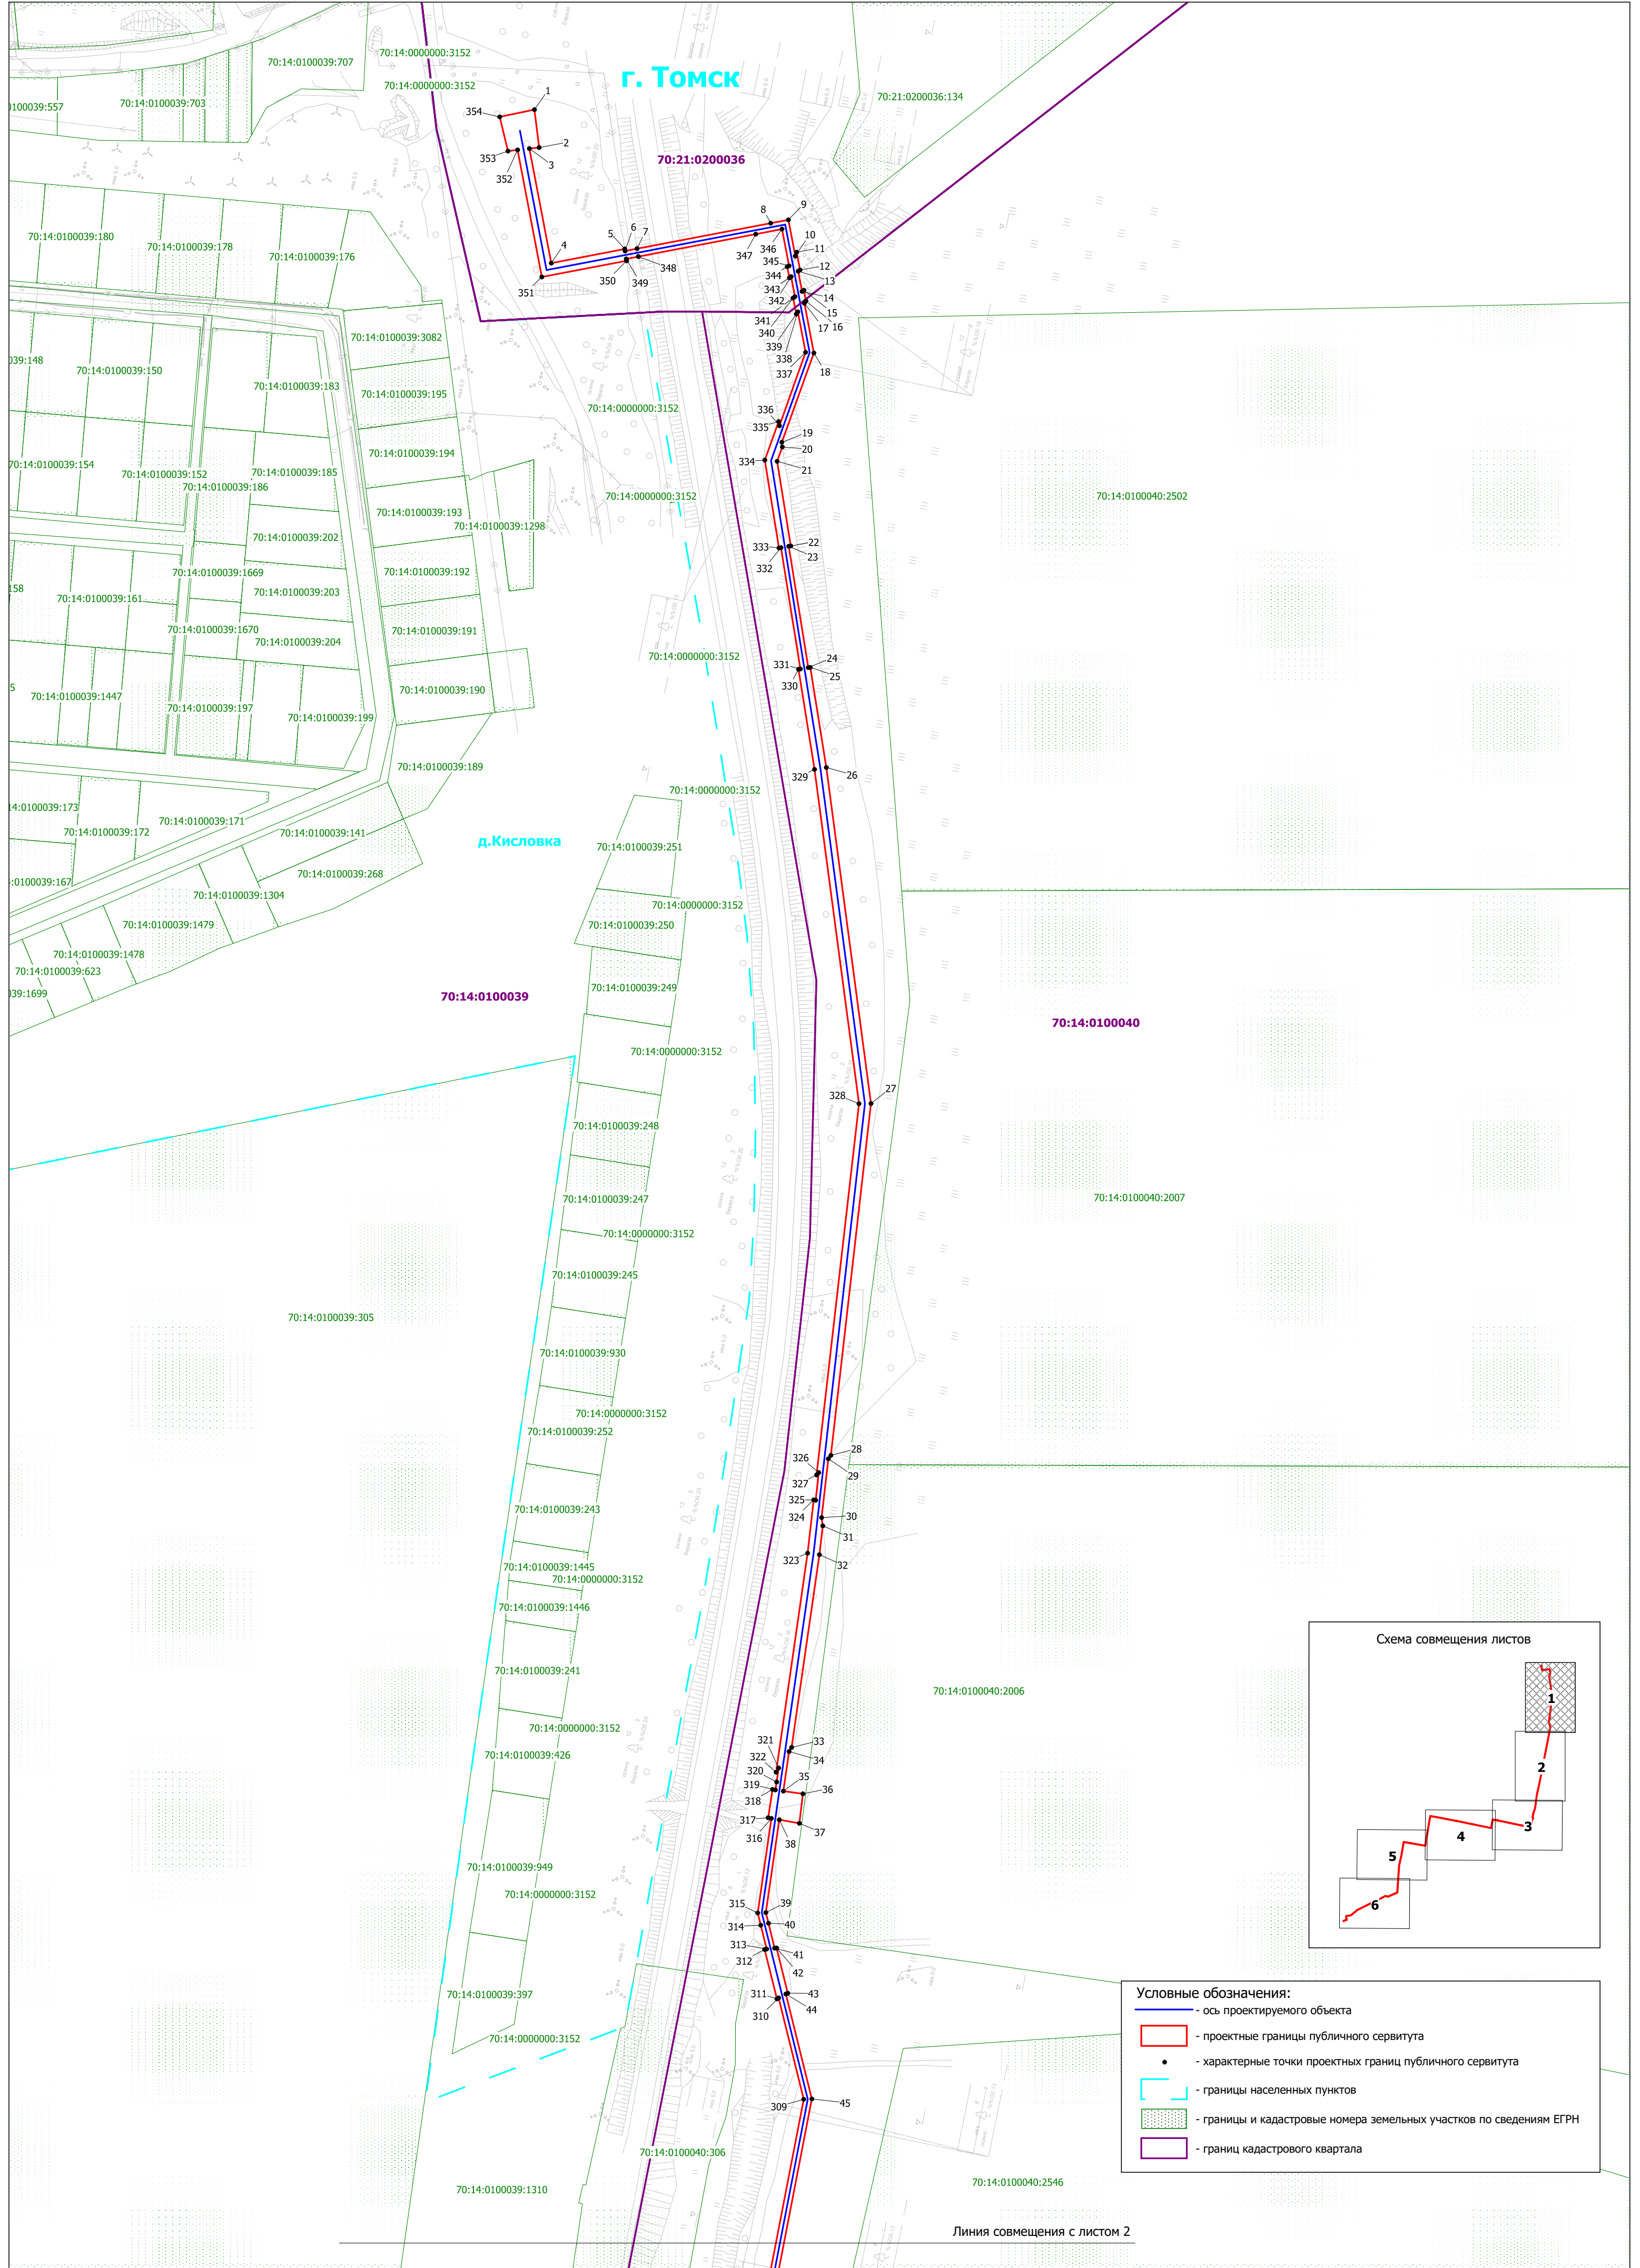


Схема расположения границ публичного сервитута
Масштаб 1:2000



Томская область, Томский район

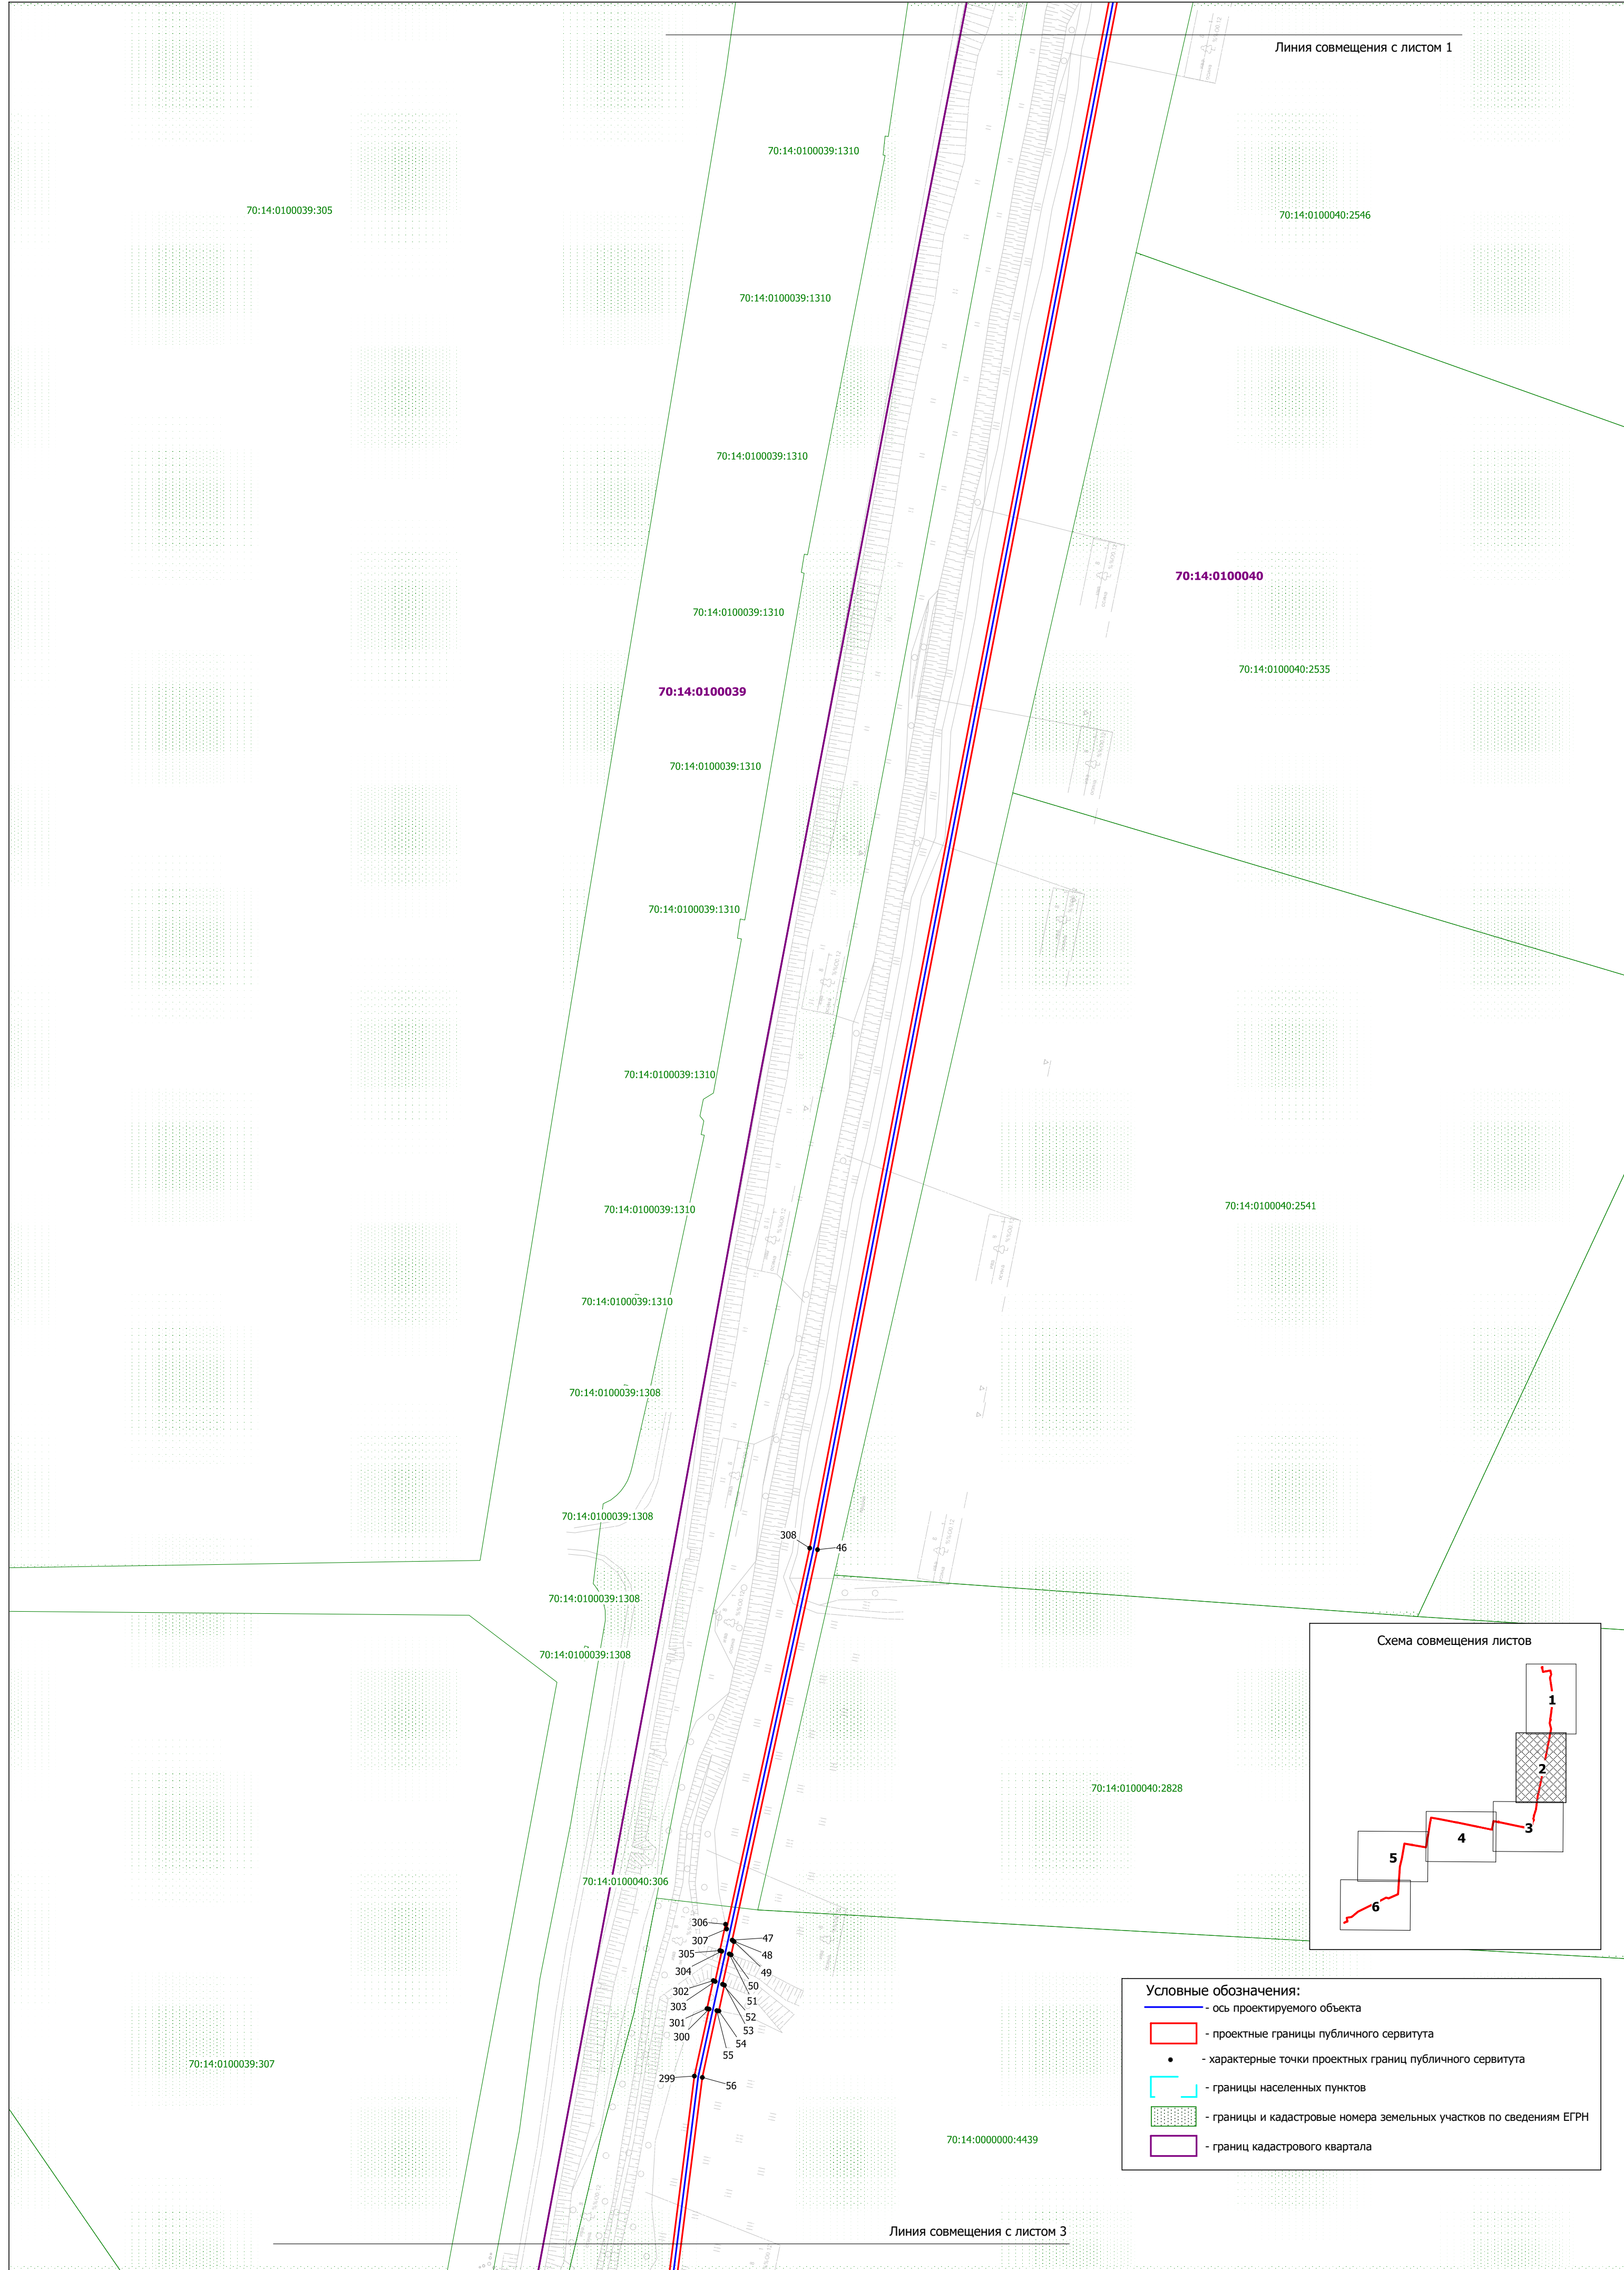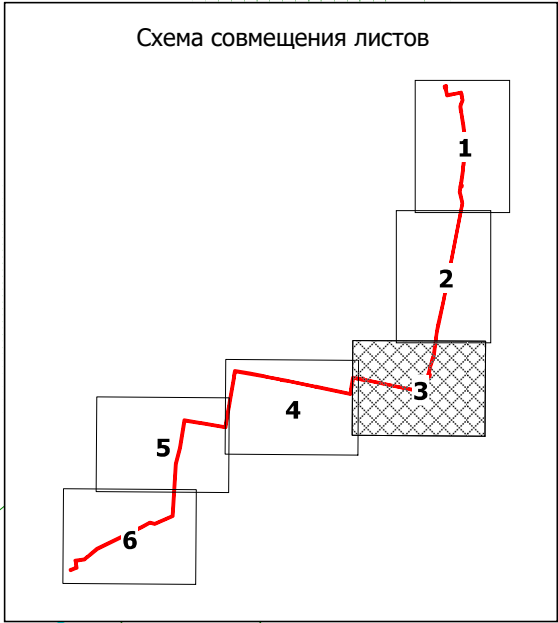

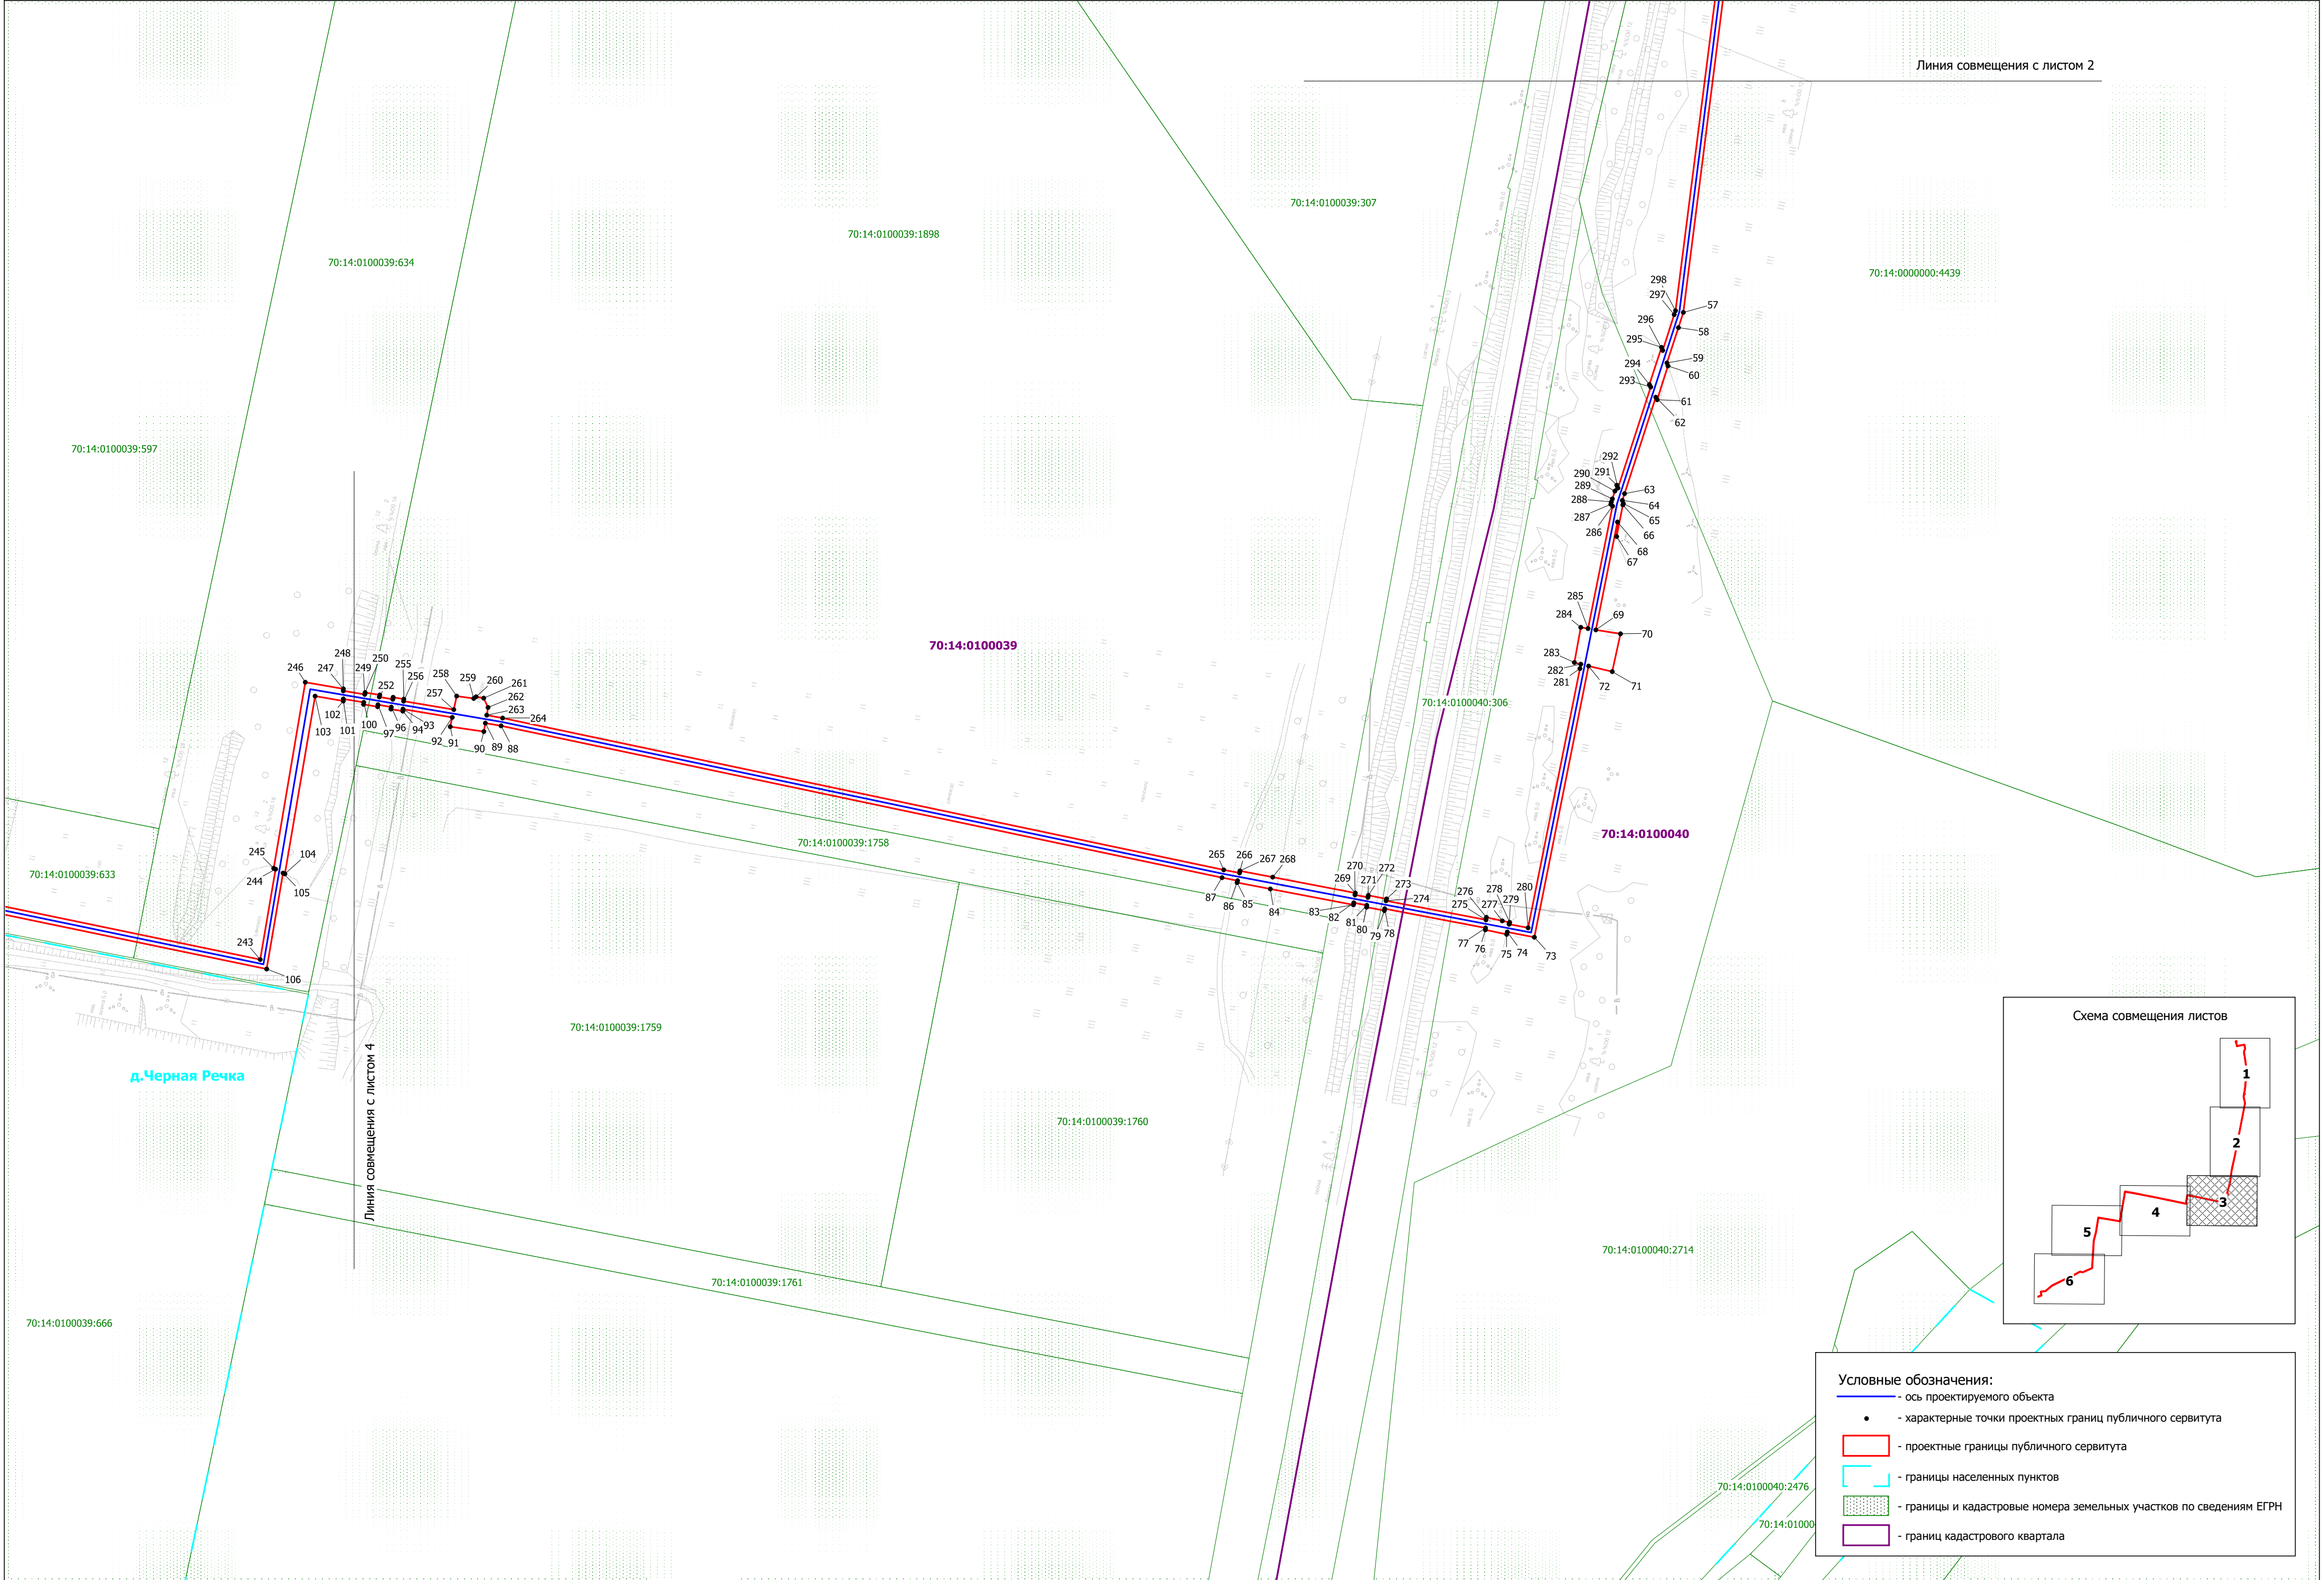


Условные обозначения:

- ось проектируемого объекта
- характерные точки проектных границ публичного сервитута
- проектные границы публичного сервитута
- границы населенных пунктов
- границы и кадастровые номера земельных участков по сведениям ЕГРН
- границ кадастрового квартала

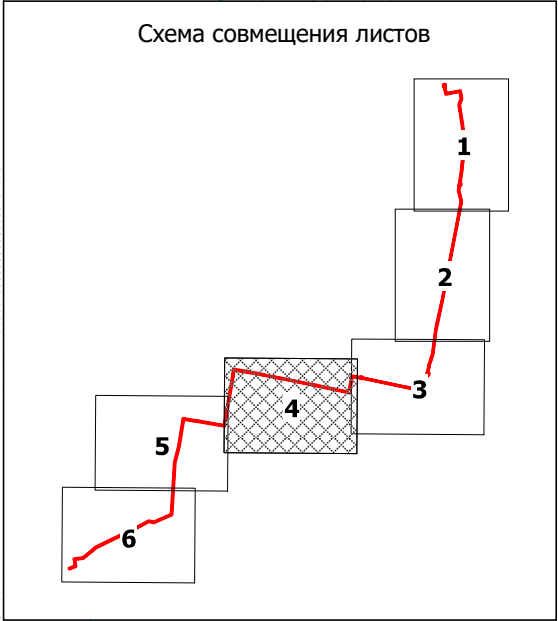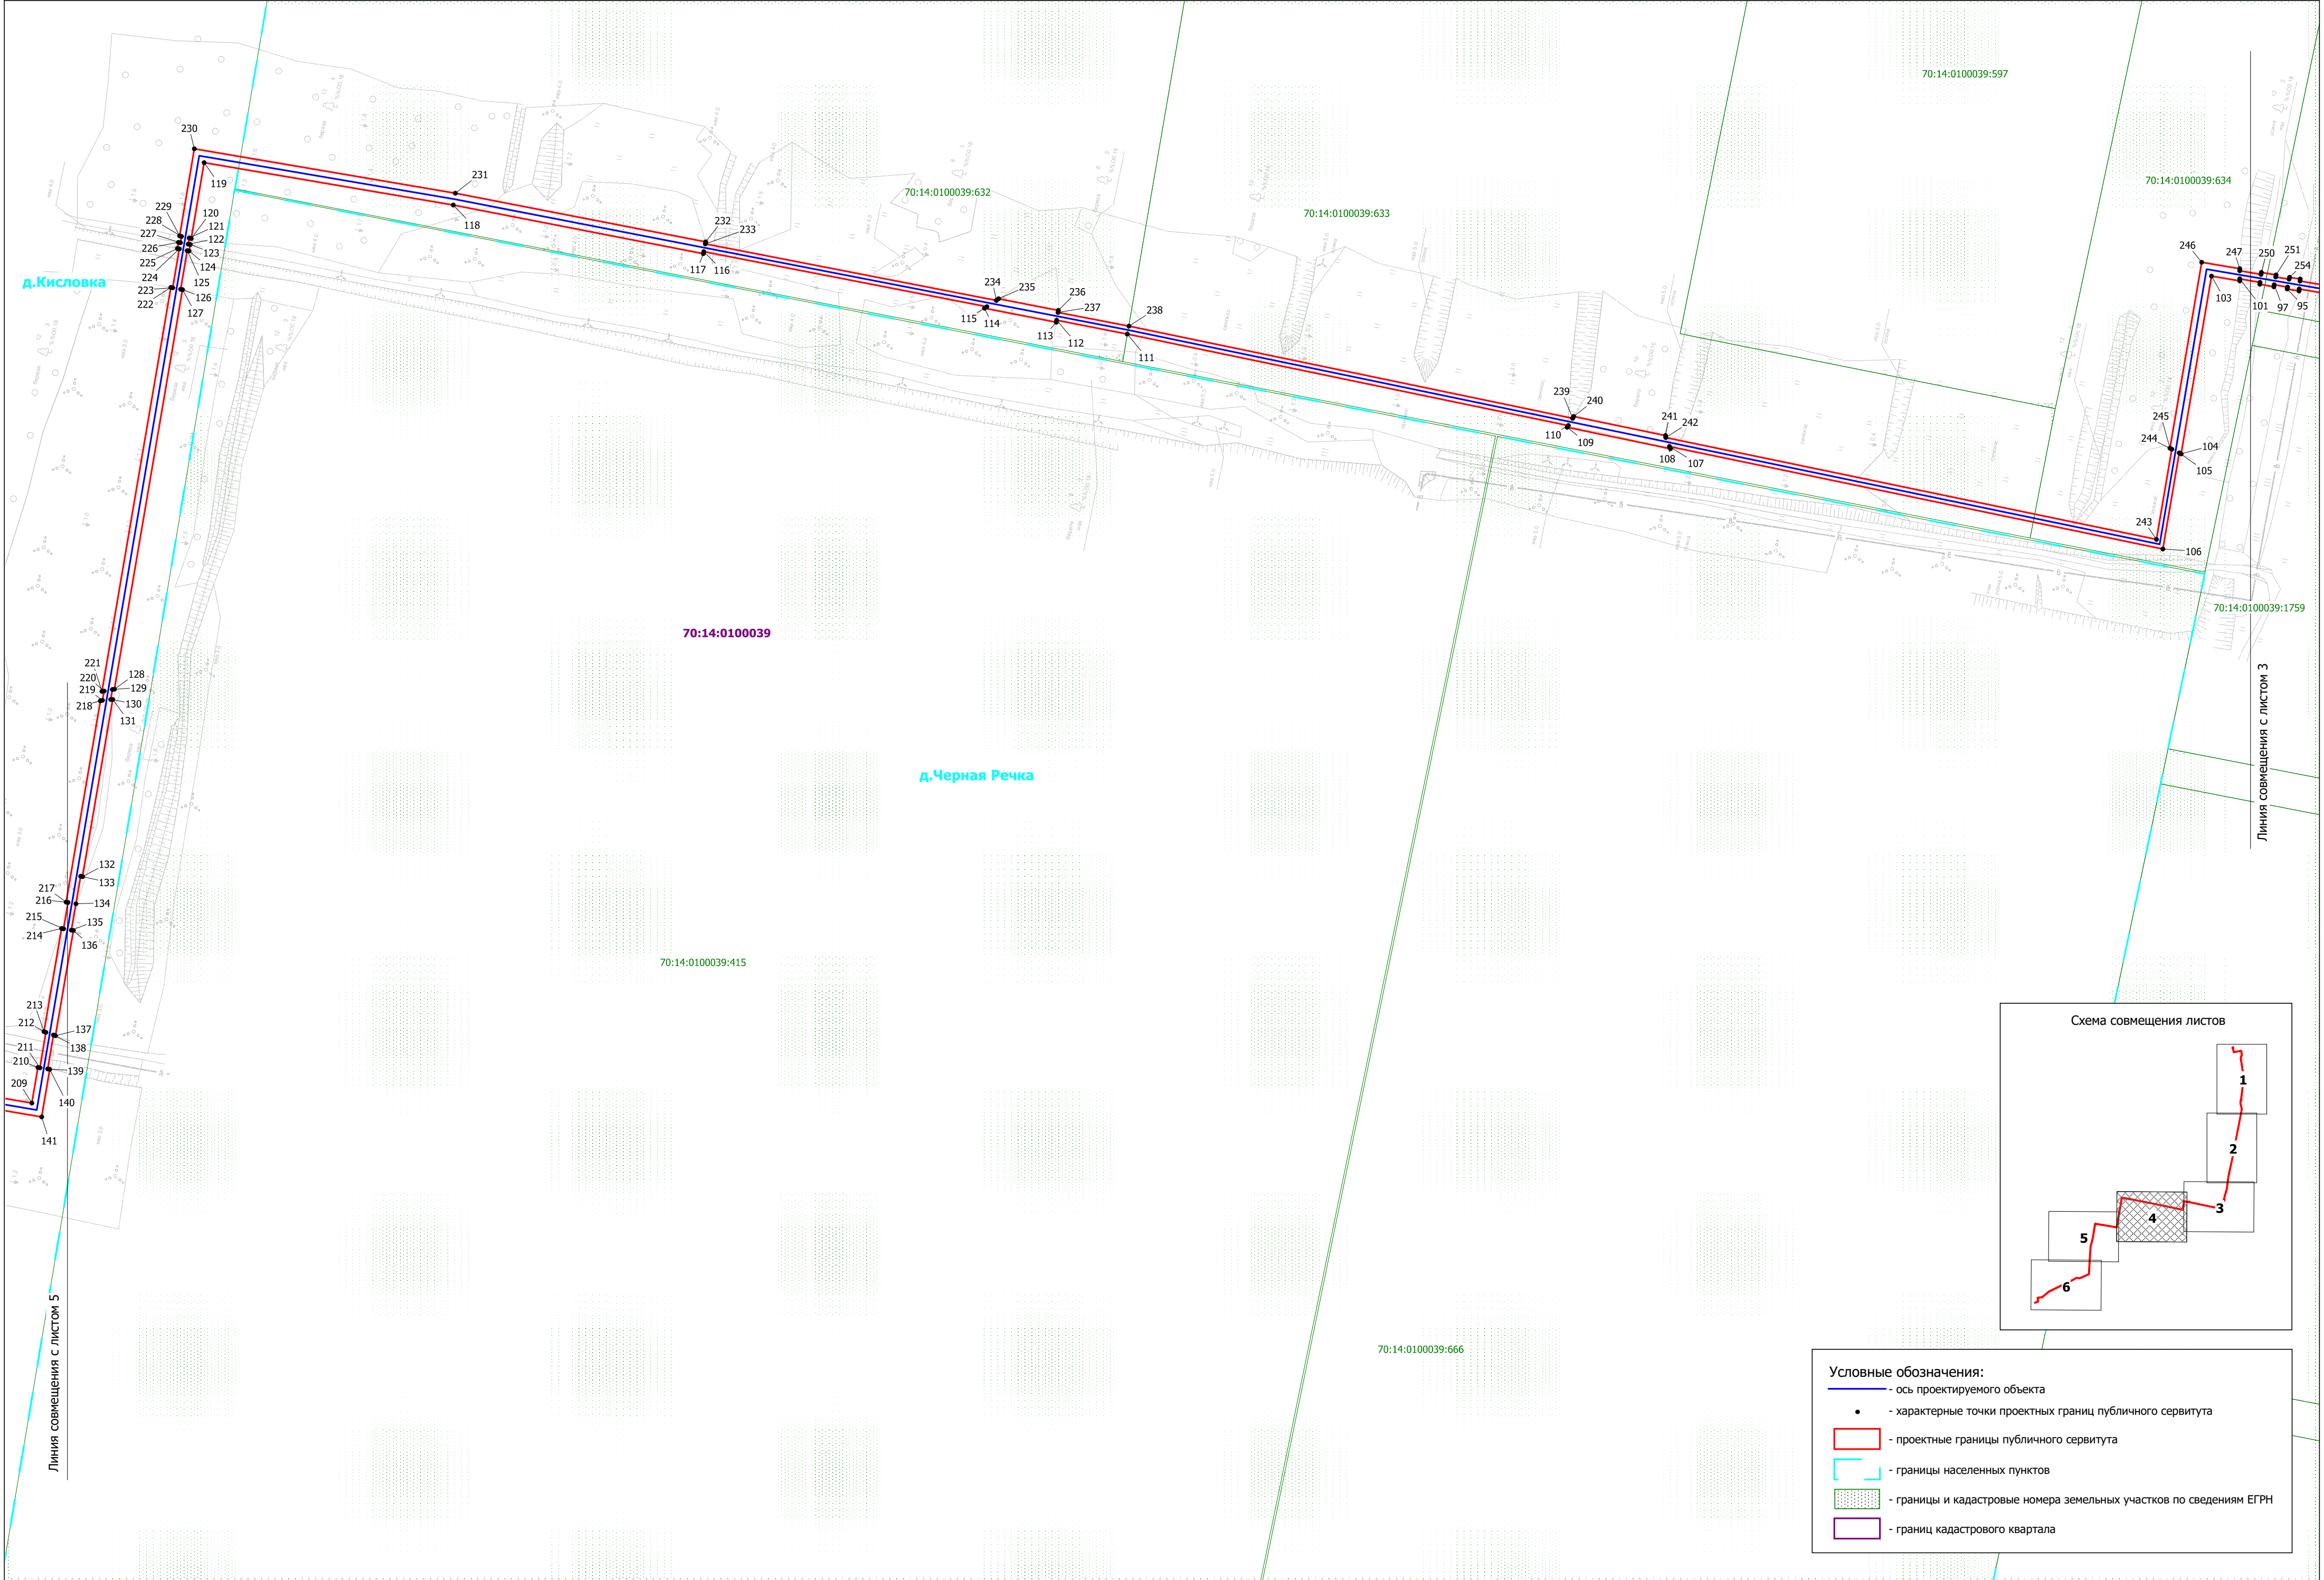

Условные обозначения:



- ось проектируемого объекта
- - характерные точки проектных границ публичного сервитута
- проектные границы публичного сервитута
- границы населенных пунктов
- границы и кадастровые номера земельных участков по сведениям ЕГРН
- границ кадастрового квартала

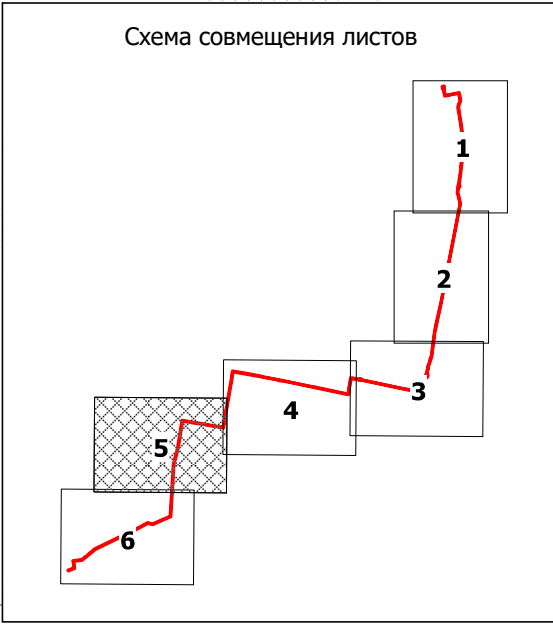

Условные обозначения:

- ось проектируемого объекта
- характерные точки проектных границ публичного сервитута
- проектные границы публичного сервитута
- границы населенных пунктов
- границы и кадастровые номера земельных участков по сведениям ЕГРН
- границ кадастрового квартала

Схема расположения границ публичного сервитута
Масштаб 1:2000

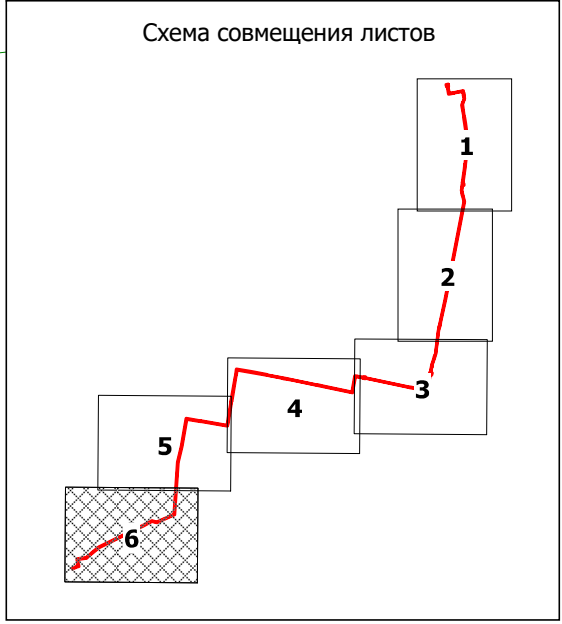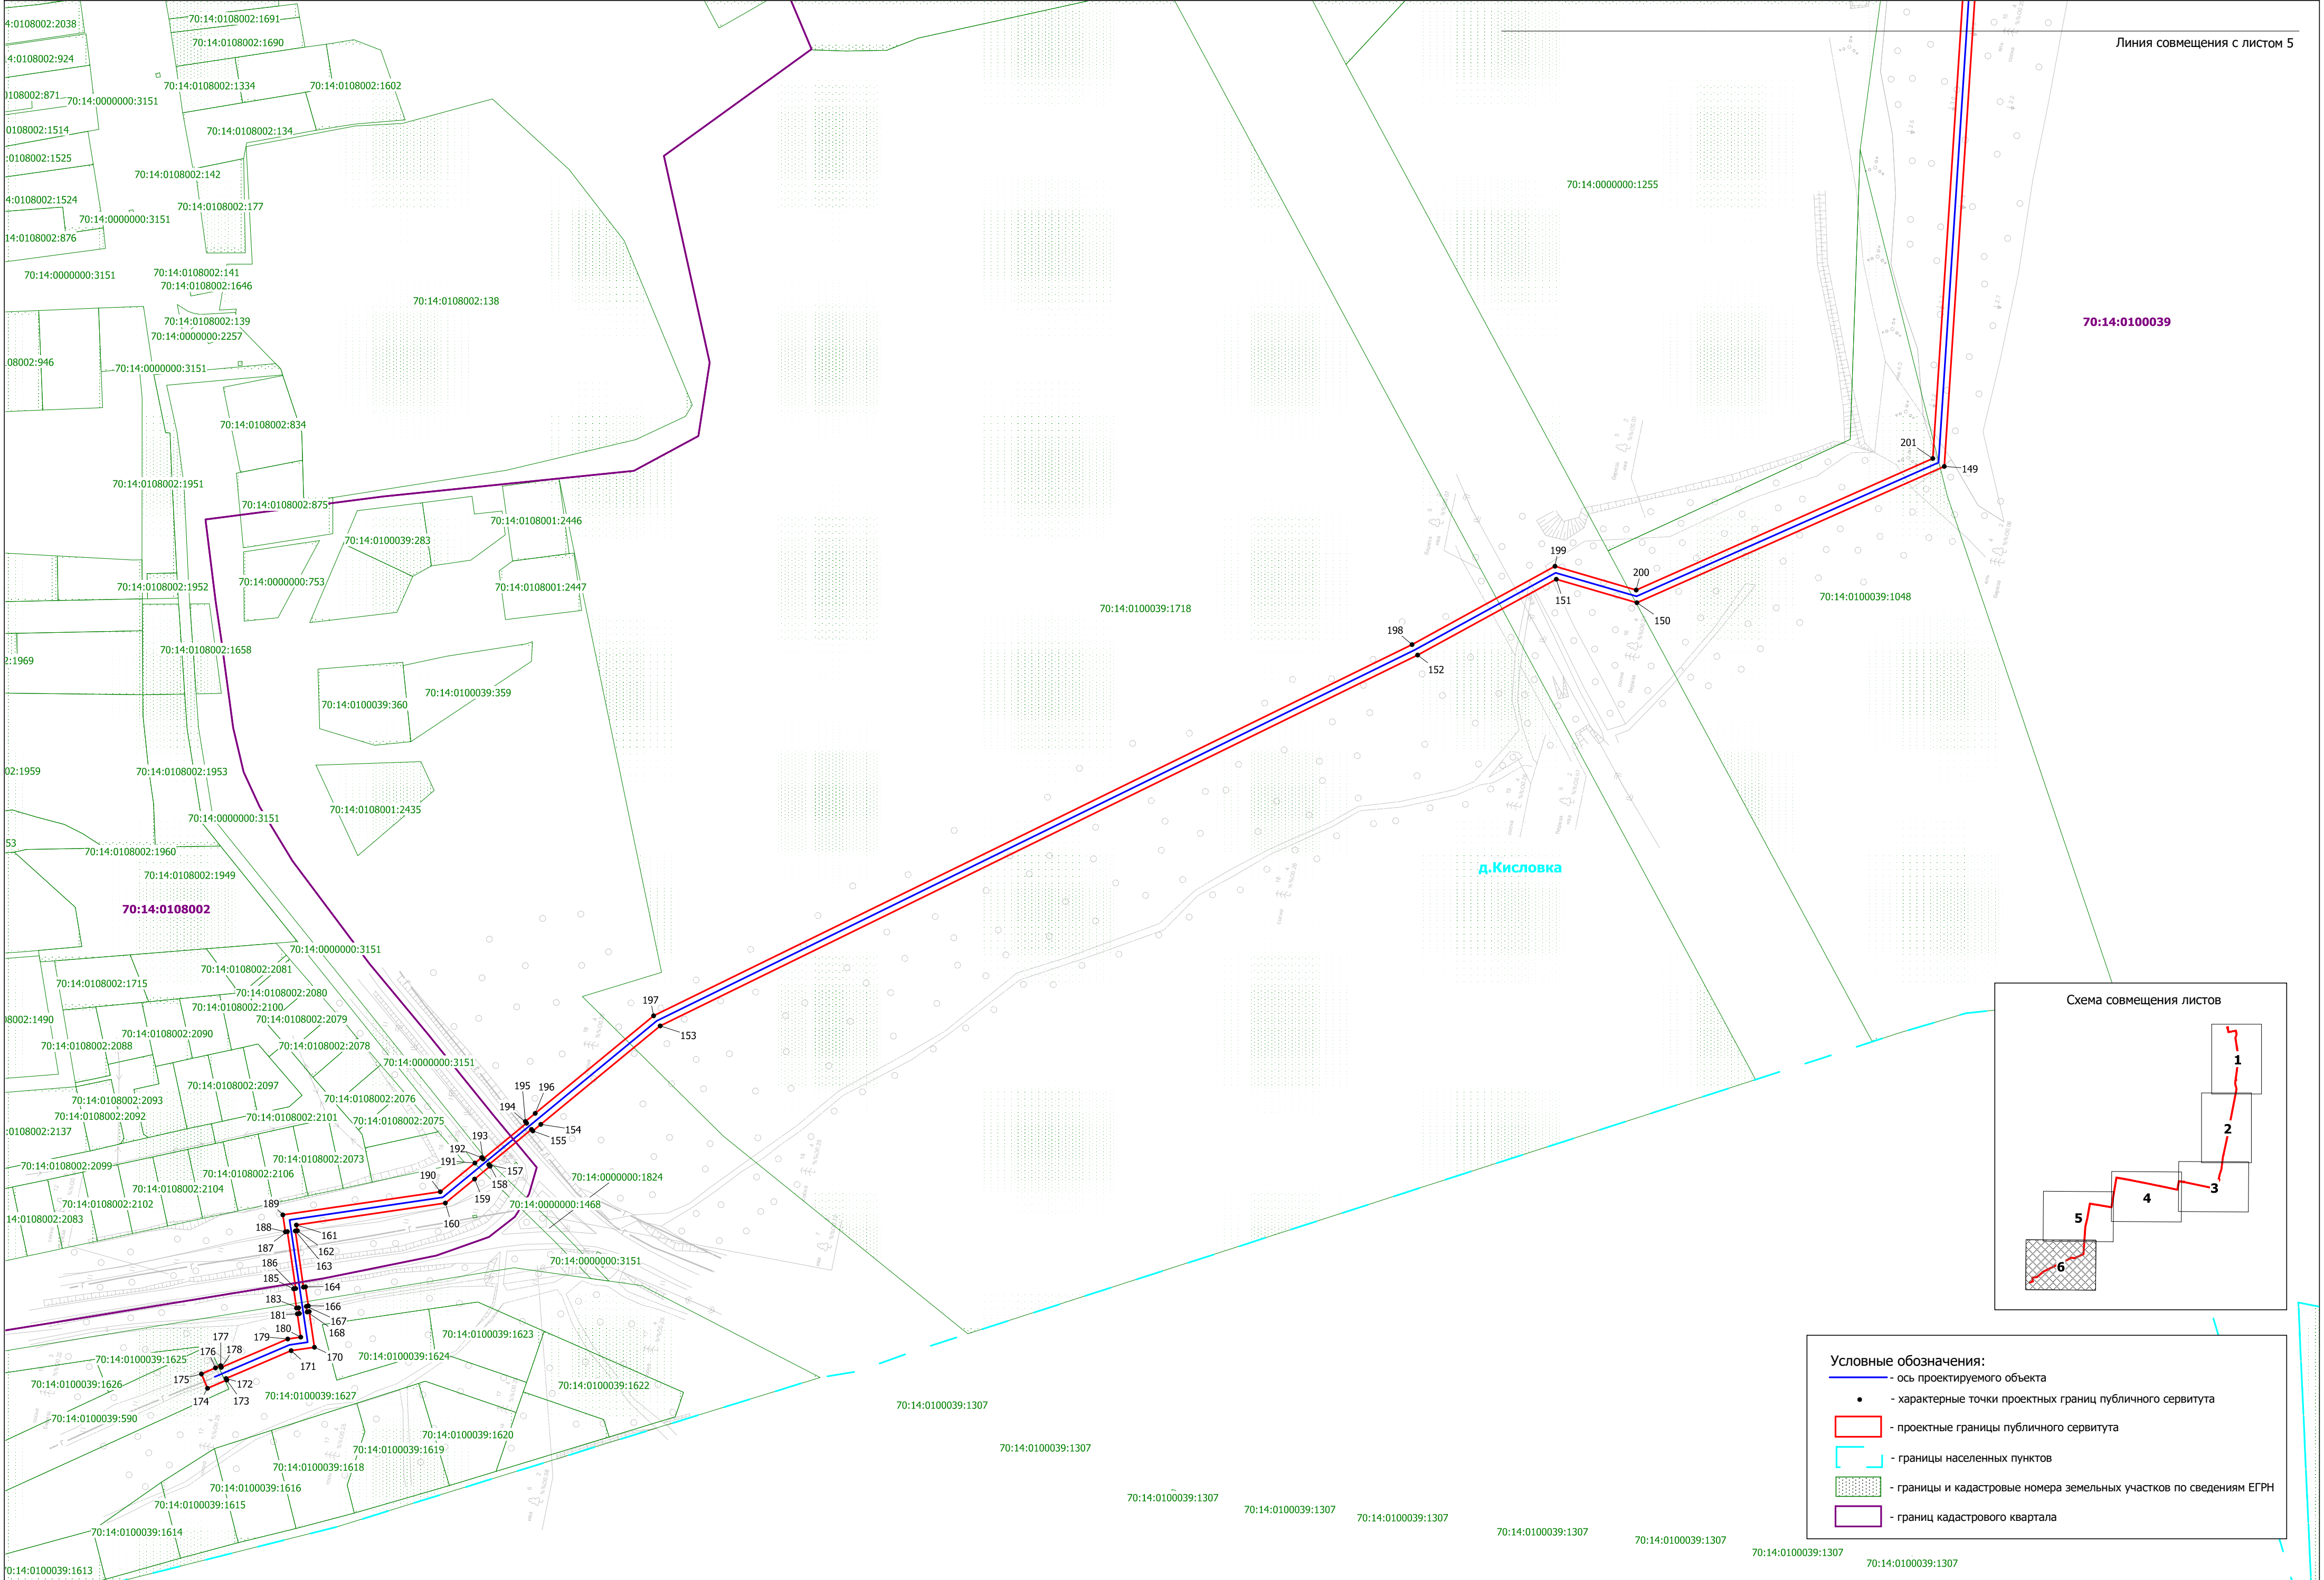

Условные обозначения:

- ось проектируемого объекта
- характерные точки проектных границ публичного сервитута
- проектные границы публичного сервитута
- границы населенных пунктов
- границы и кадастровые номера земельных участков по сведениям ЕГРН
- границ кадастрового квартала