


Схема расположения границ публичного сервитута

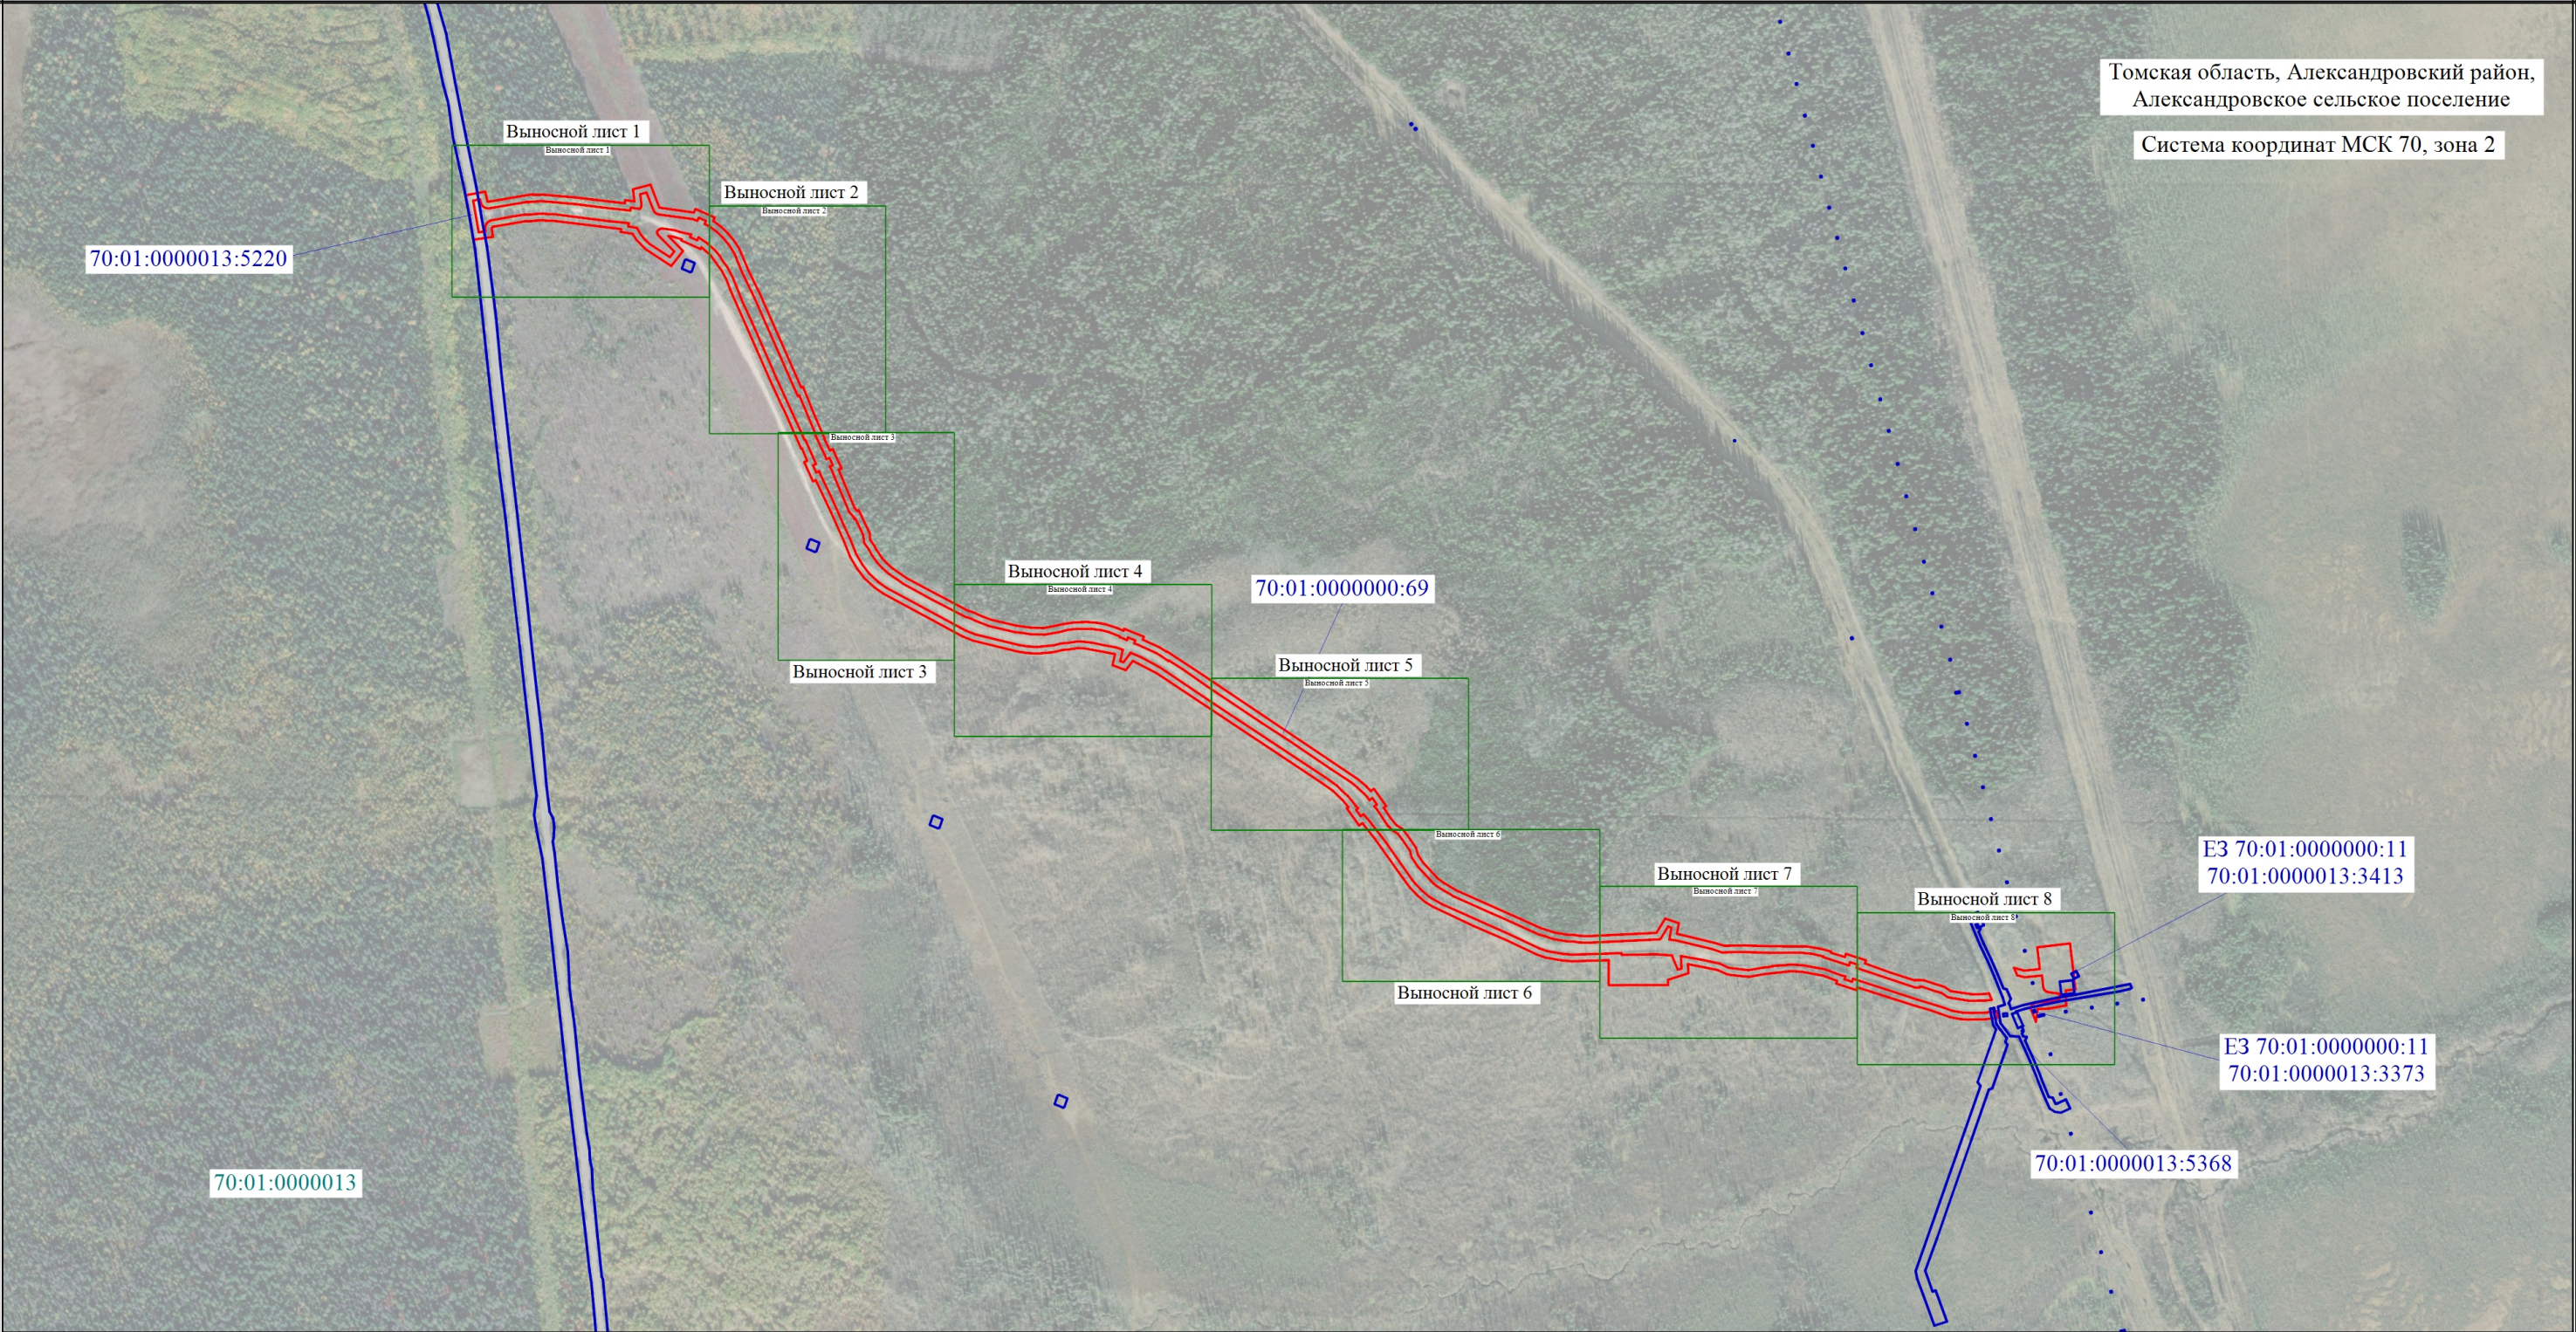

Масштаб 1:10000


Условные обозначения

- | | | | |
|--|--|--|---|
| | - Проектная граница публичного сервитута | | - Граница кадастрового квартала |
| | - Характерная точка проектной границы публичного сервитута | | - Граница земельного участка, в отношении которого испрашивается публичный сервитут |
| | - Обозначение характерной точки проектной границы публичного сервитута | | - Кадастровый номер земельного участка, в отношении которого испрашивается публичный сервитут |
| | - Установленные границы административно-территориального образования | | |

Схема расположения границ публичного сервитута

Выносной лист 1

Томская область, Александровский район,
Александровское сельское поселение

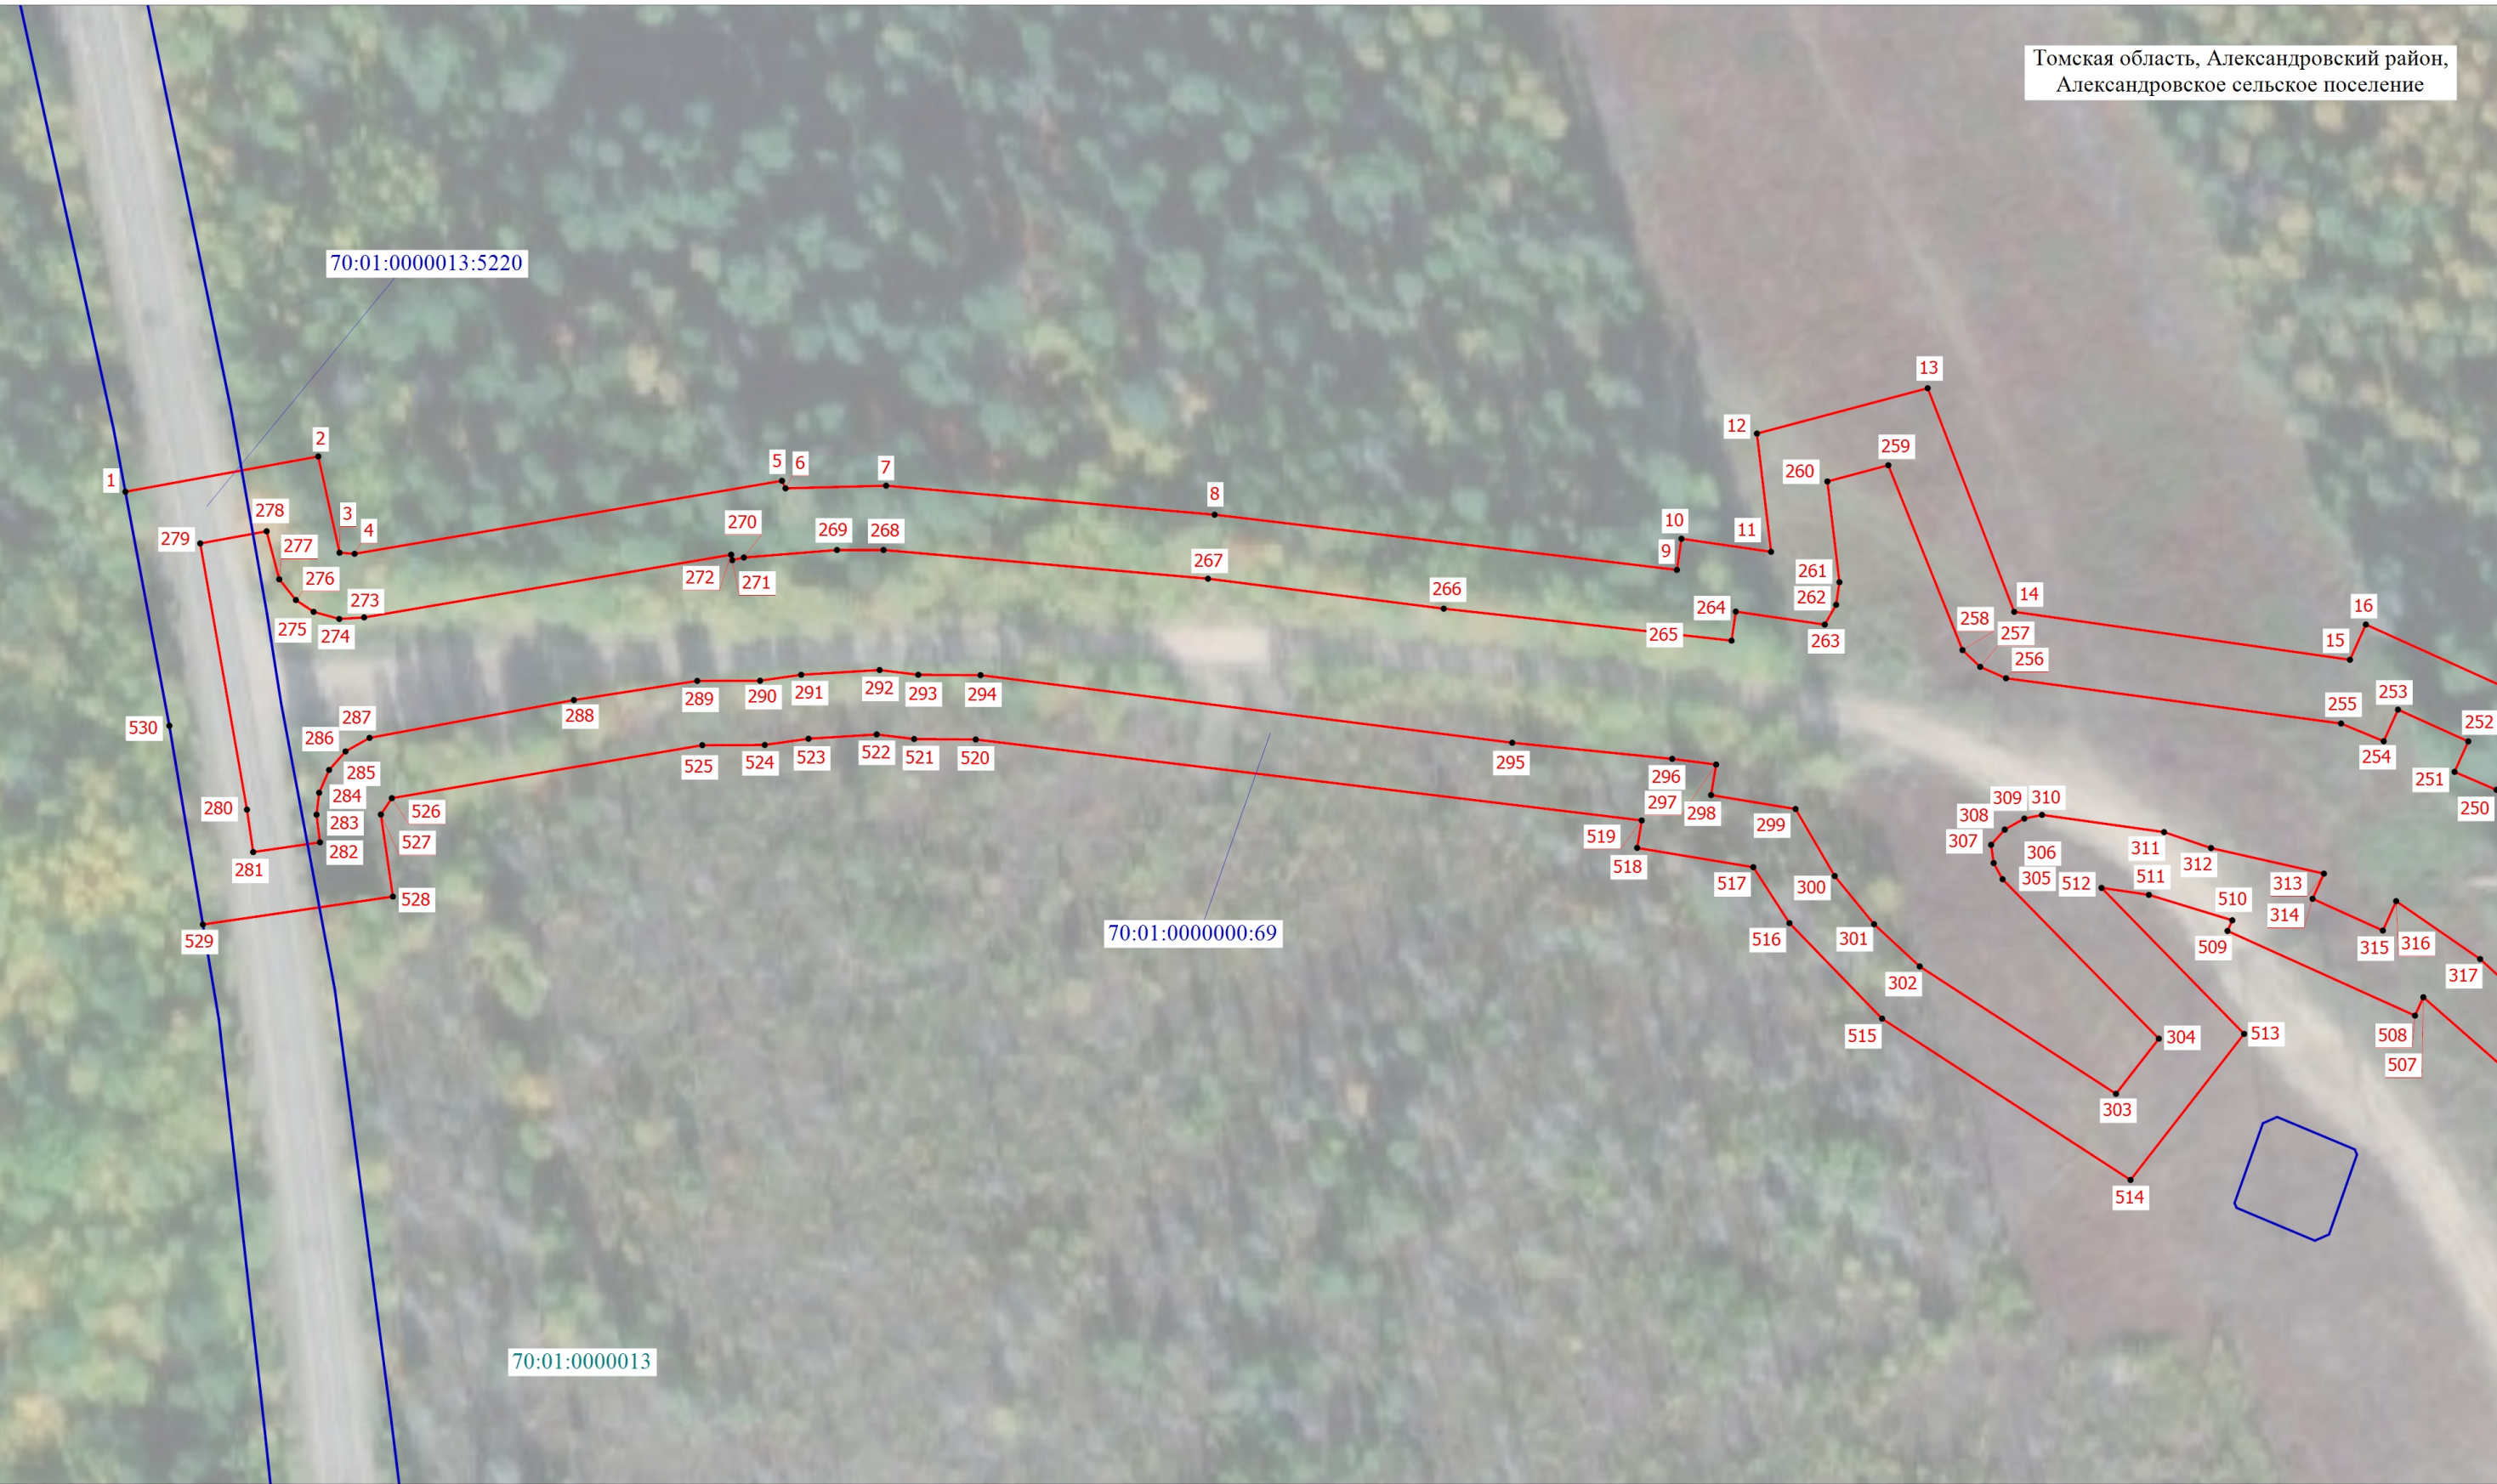

Условные обозначения расположены на основном листе

Масштаб 1:1000

Схема расположения границ публичного сервитута

Выносной лист 2

Томская область, Александровский район,
Александровское сельское поселение




Условные обозначения расположены на основном листе

Масштаб 1:1000

Схема расположения границ публичного сервитута

Выносной лист 3

Томская область, Александровский район,
Александровское сельское поселение

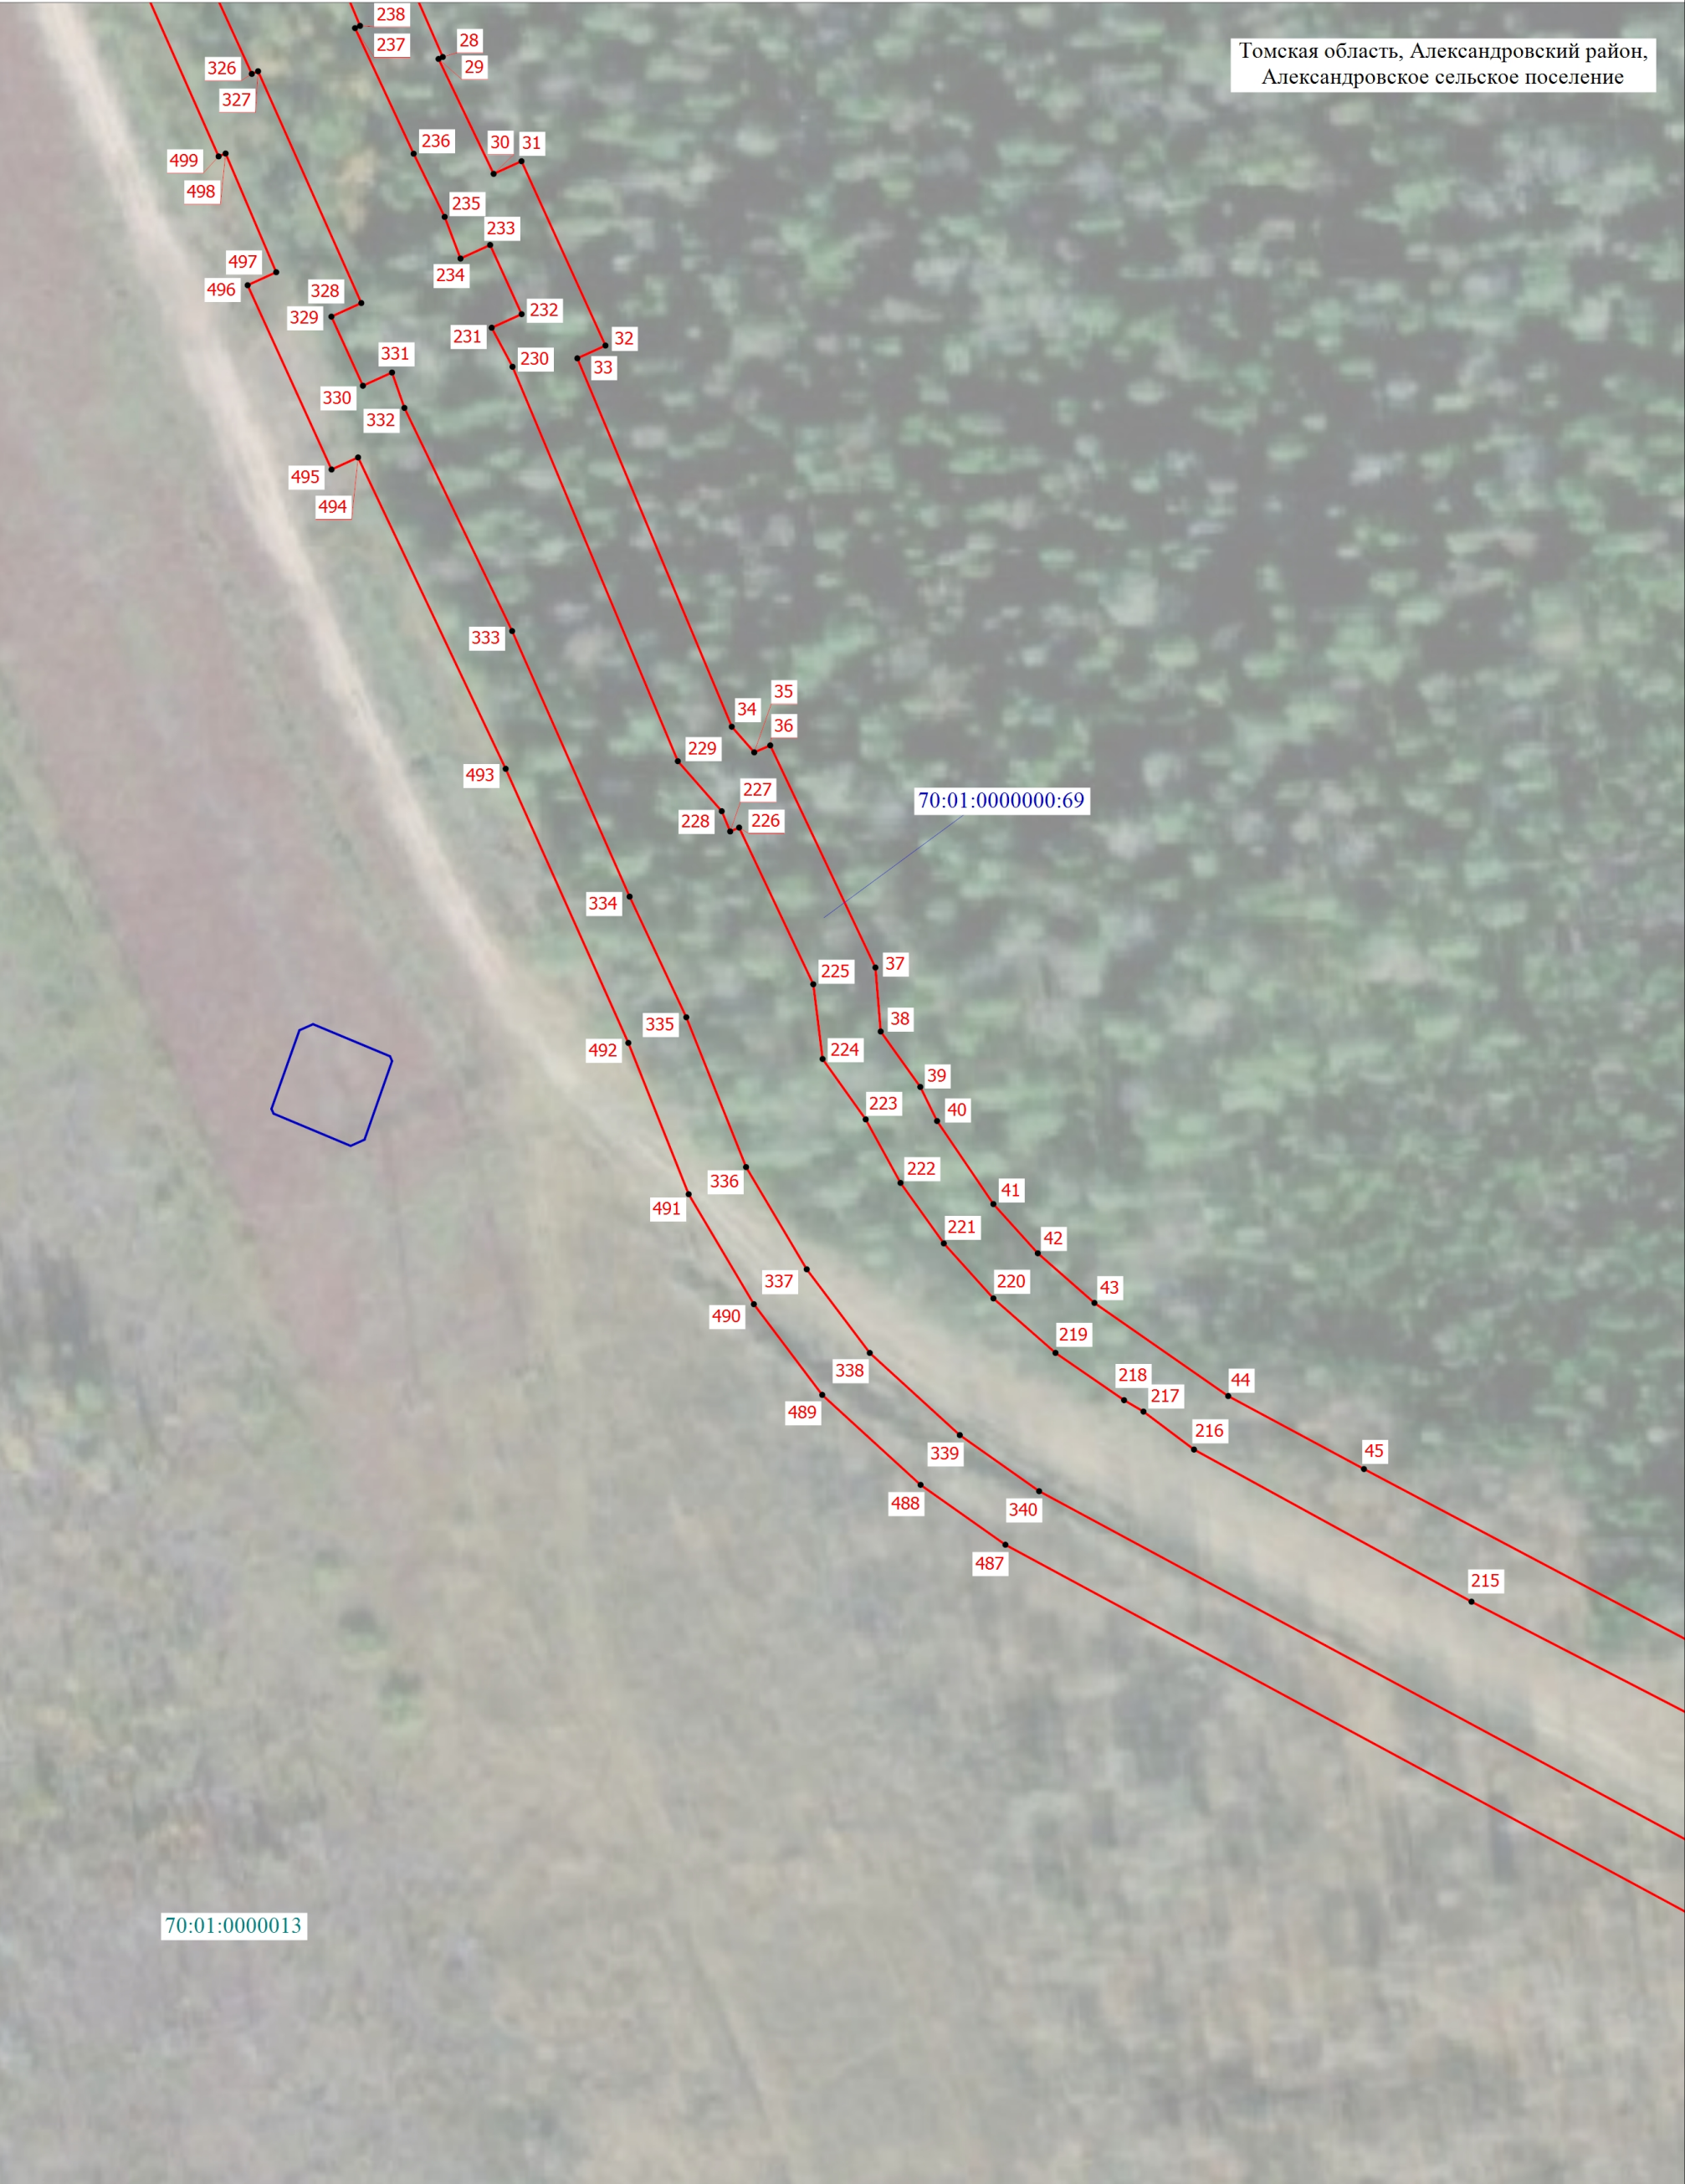


Условные обозначения расположены на основном листе

Масштаб 1:1000

Схема расположения границ публичного сервитута

Выносной лист 4

Томская область, Александровский район,
Александровское сельское поселение

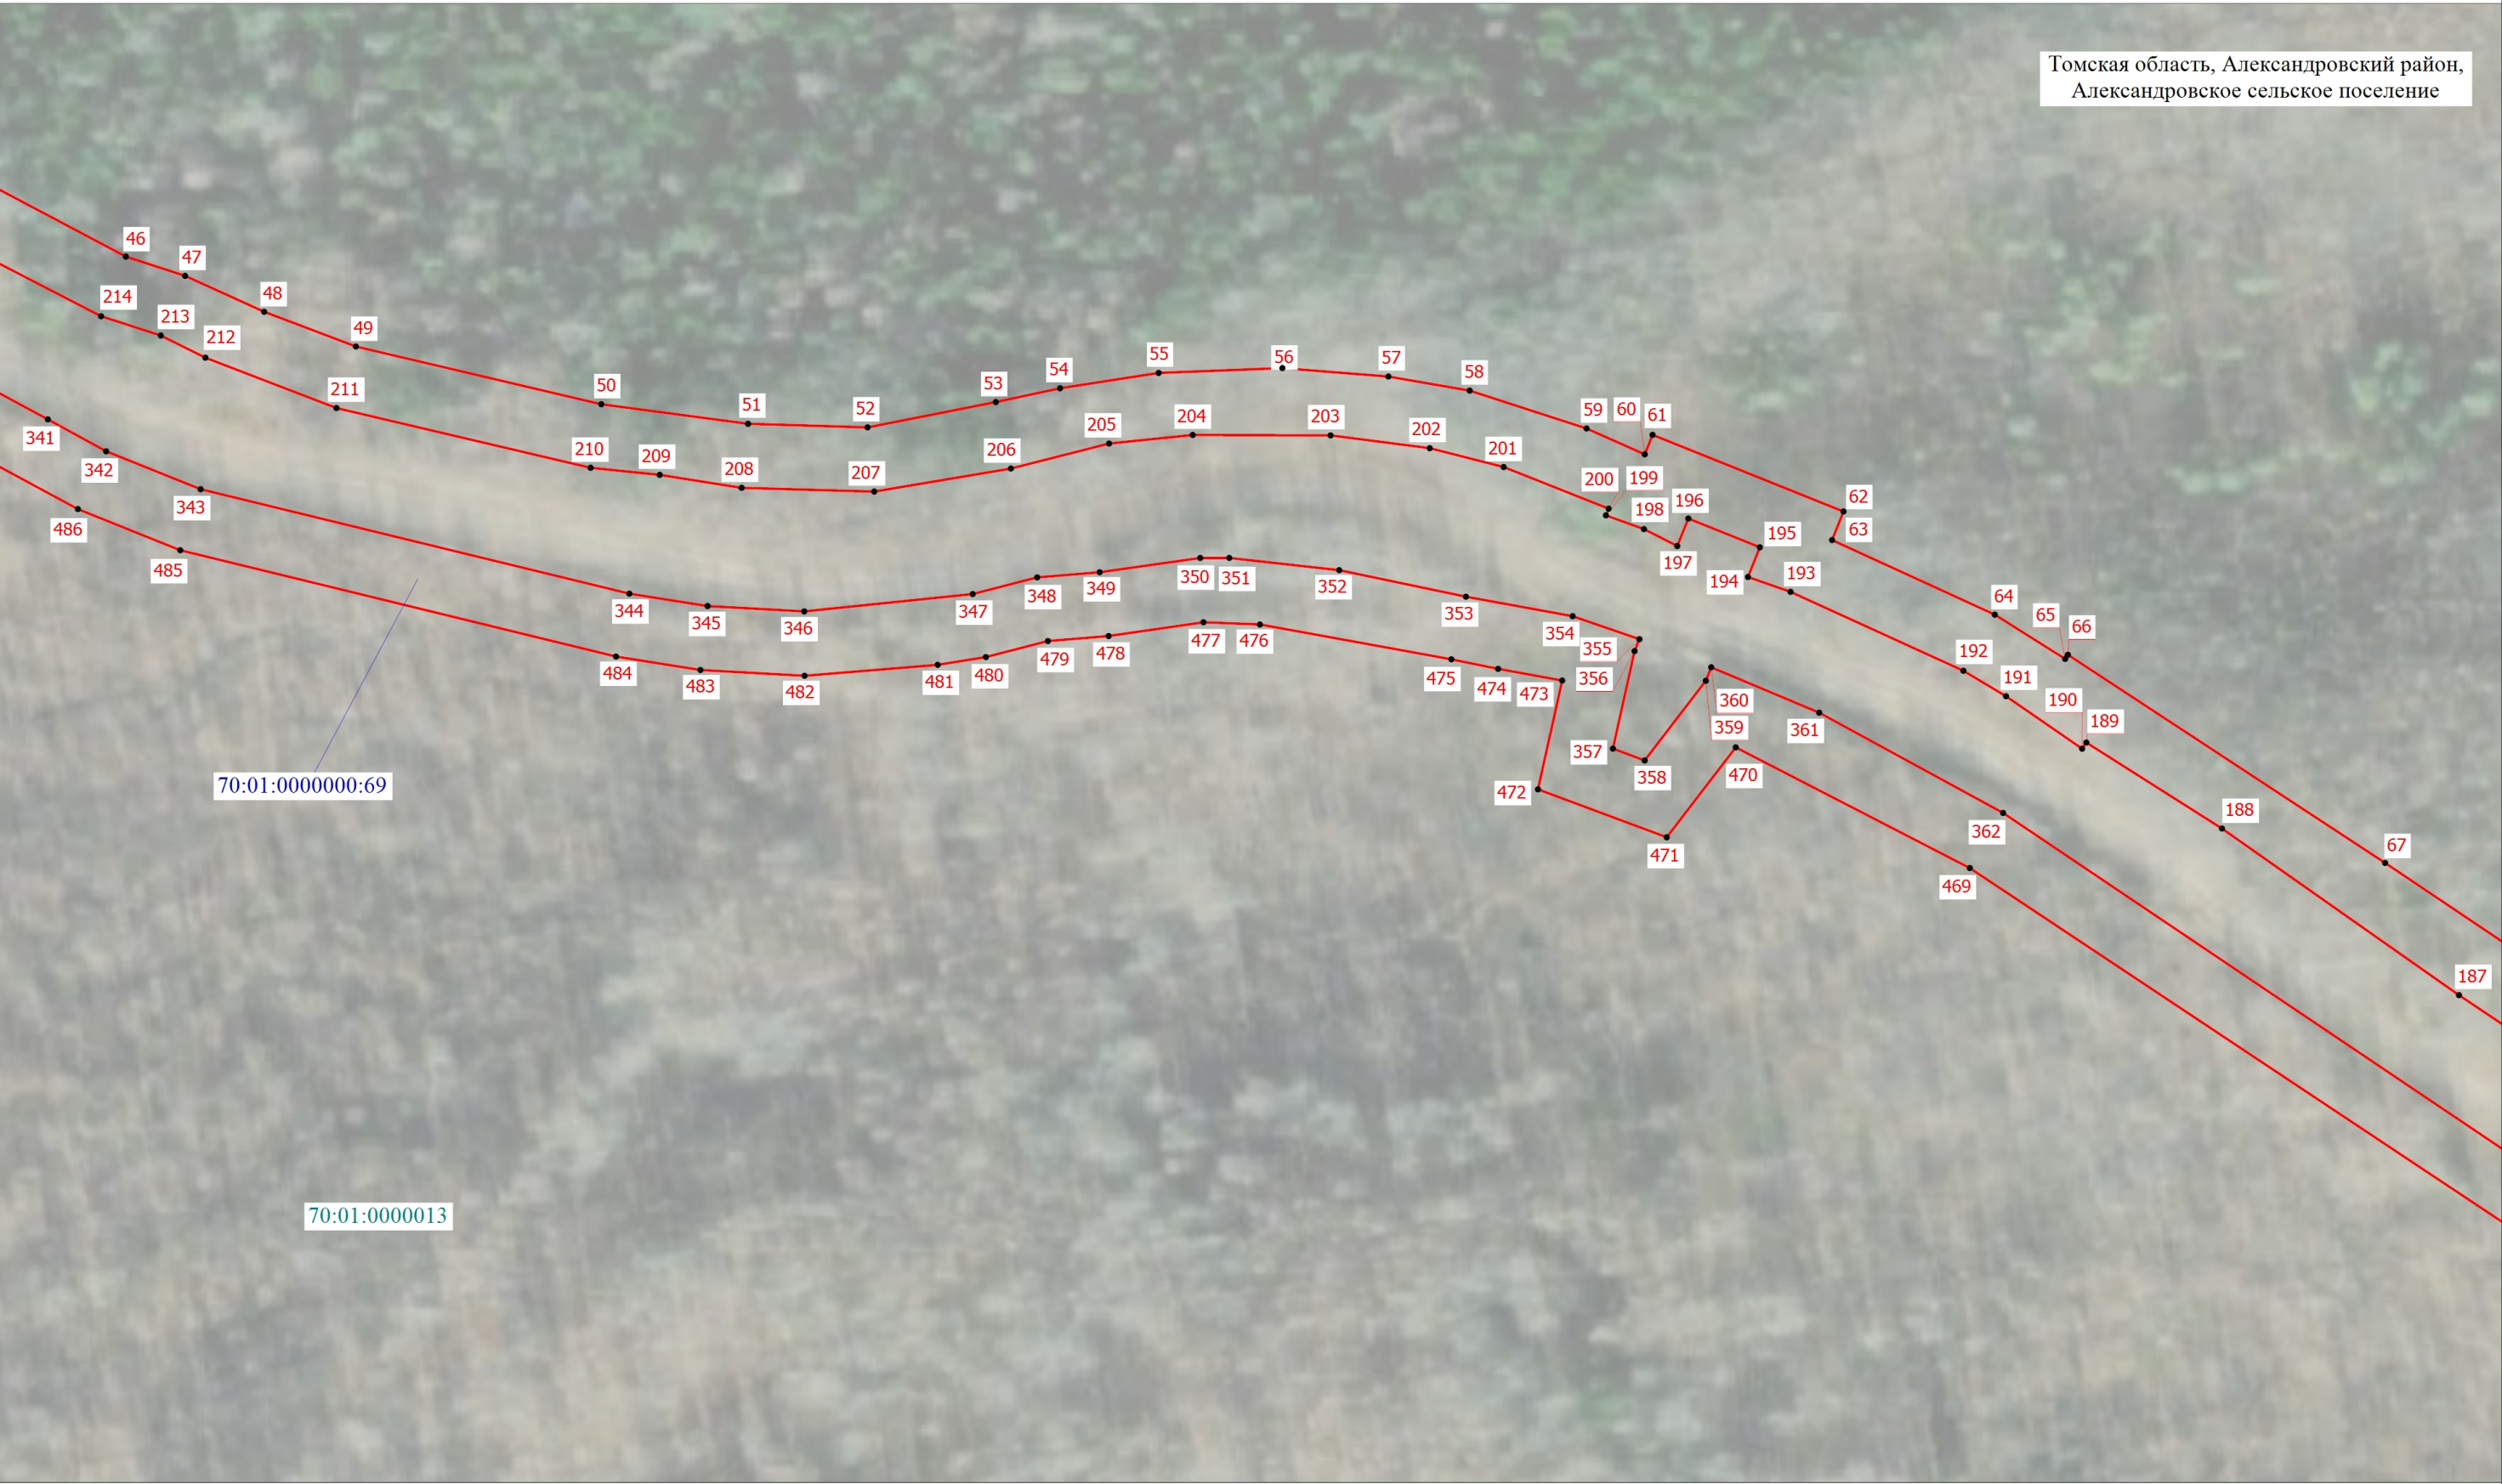


Условные обозначения расположены на основном листе

Масштаб 1:1000

Схема расположения границ публичного сервитута

Выносной лист 5

Томская область, Александровский район,
Александровское сельское поселение

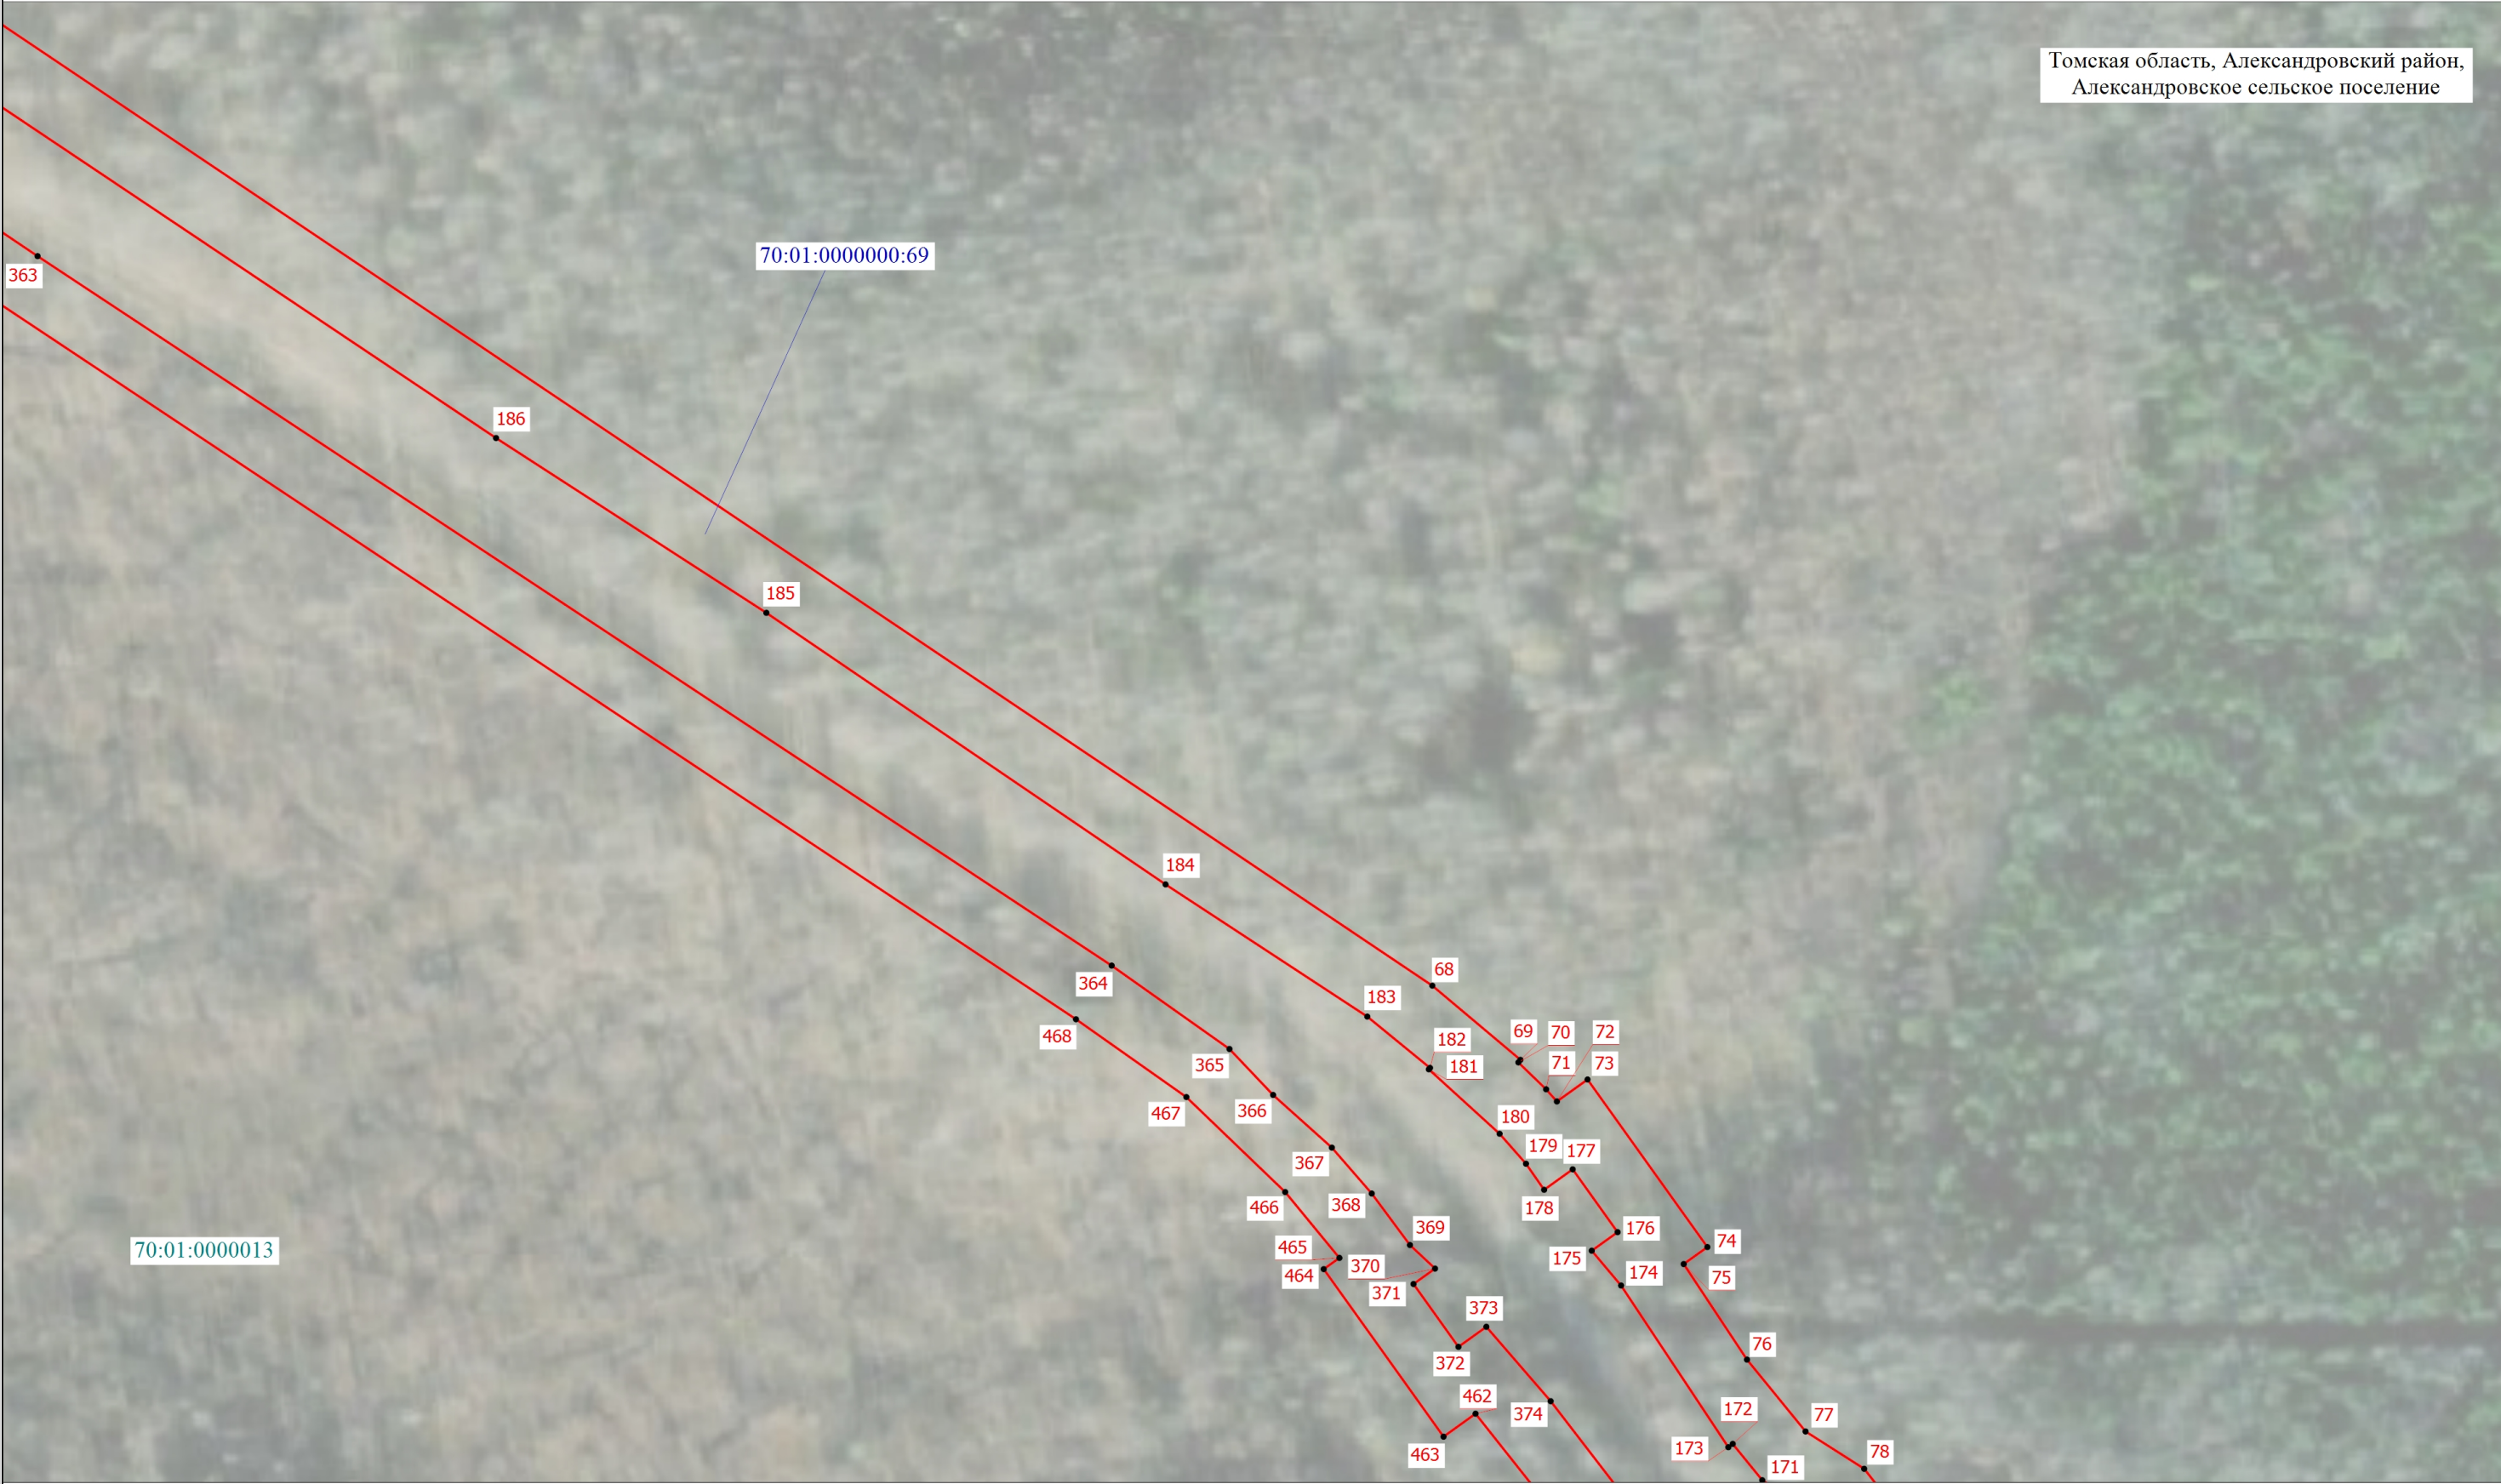

Условные обозначения расположены на основном листе

Масштаб 1:1000

Схема расположения границ публичного сервитута

Выносной лист 6

Томская область, Александровский район,
Александровское сельское поселение



Условные обозначения расположены на основном листе

Масштаб 1:1000

Томская область, Александровский район,
Александровское сельское поселение

Выносной лист 7

70:01:0000000:69

70:01:0000013


Условные обозначения расположены на основном листе

Масштаб 1:1000

Схема расположения границ публичного сервитута

Выносной лист 8

Томская область, Александровский район,
Александровское сельское поселение

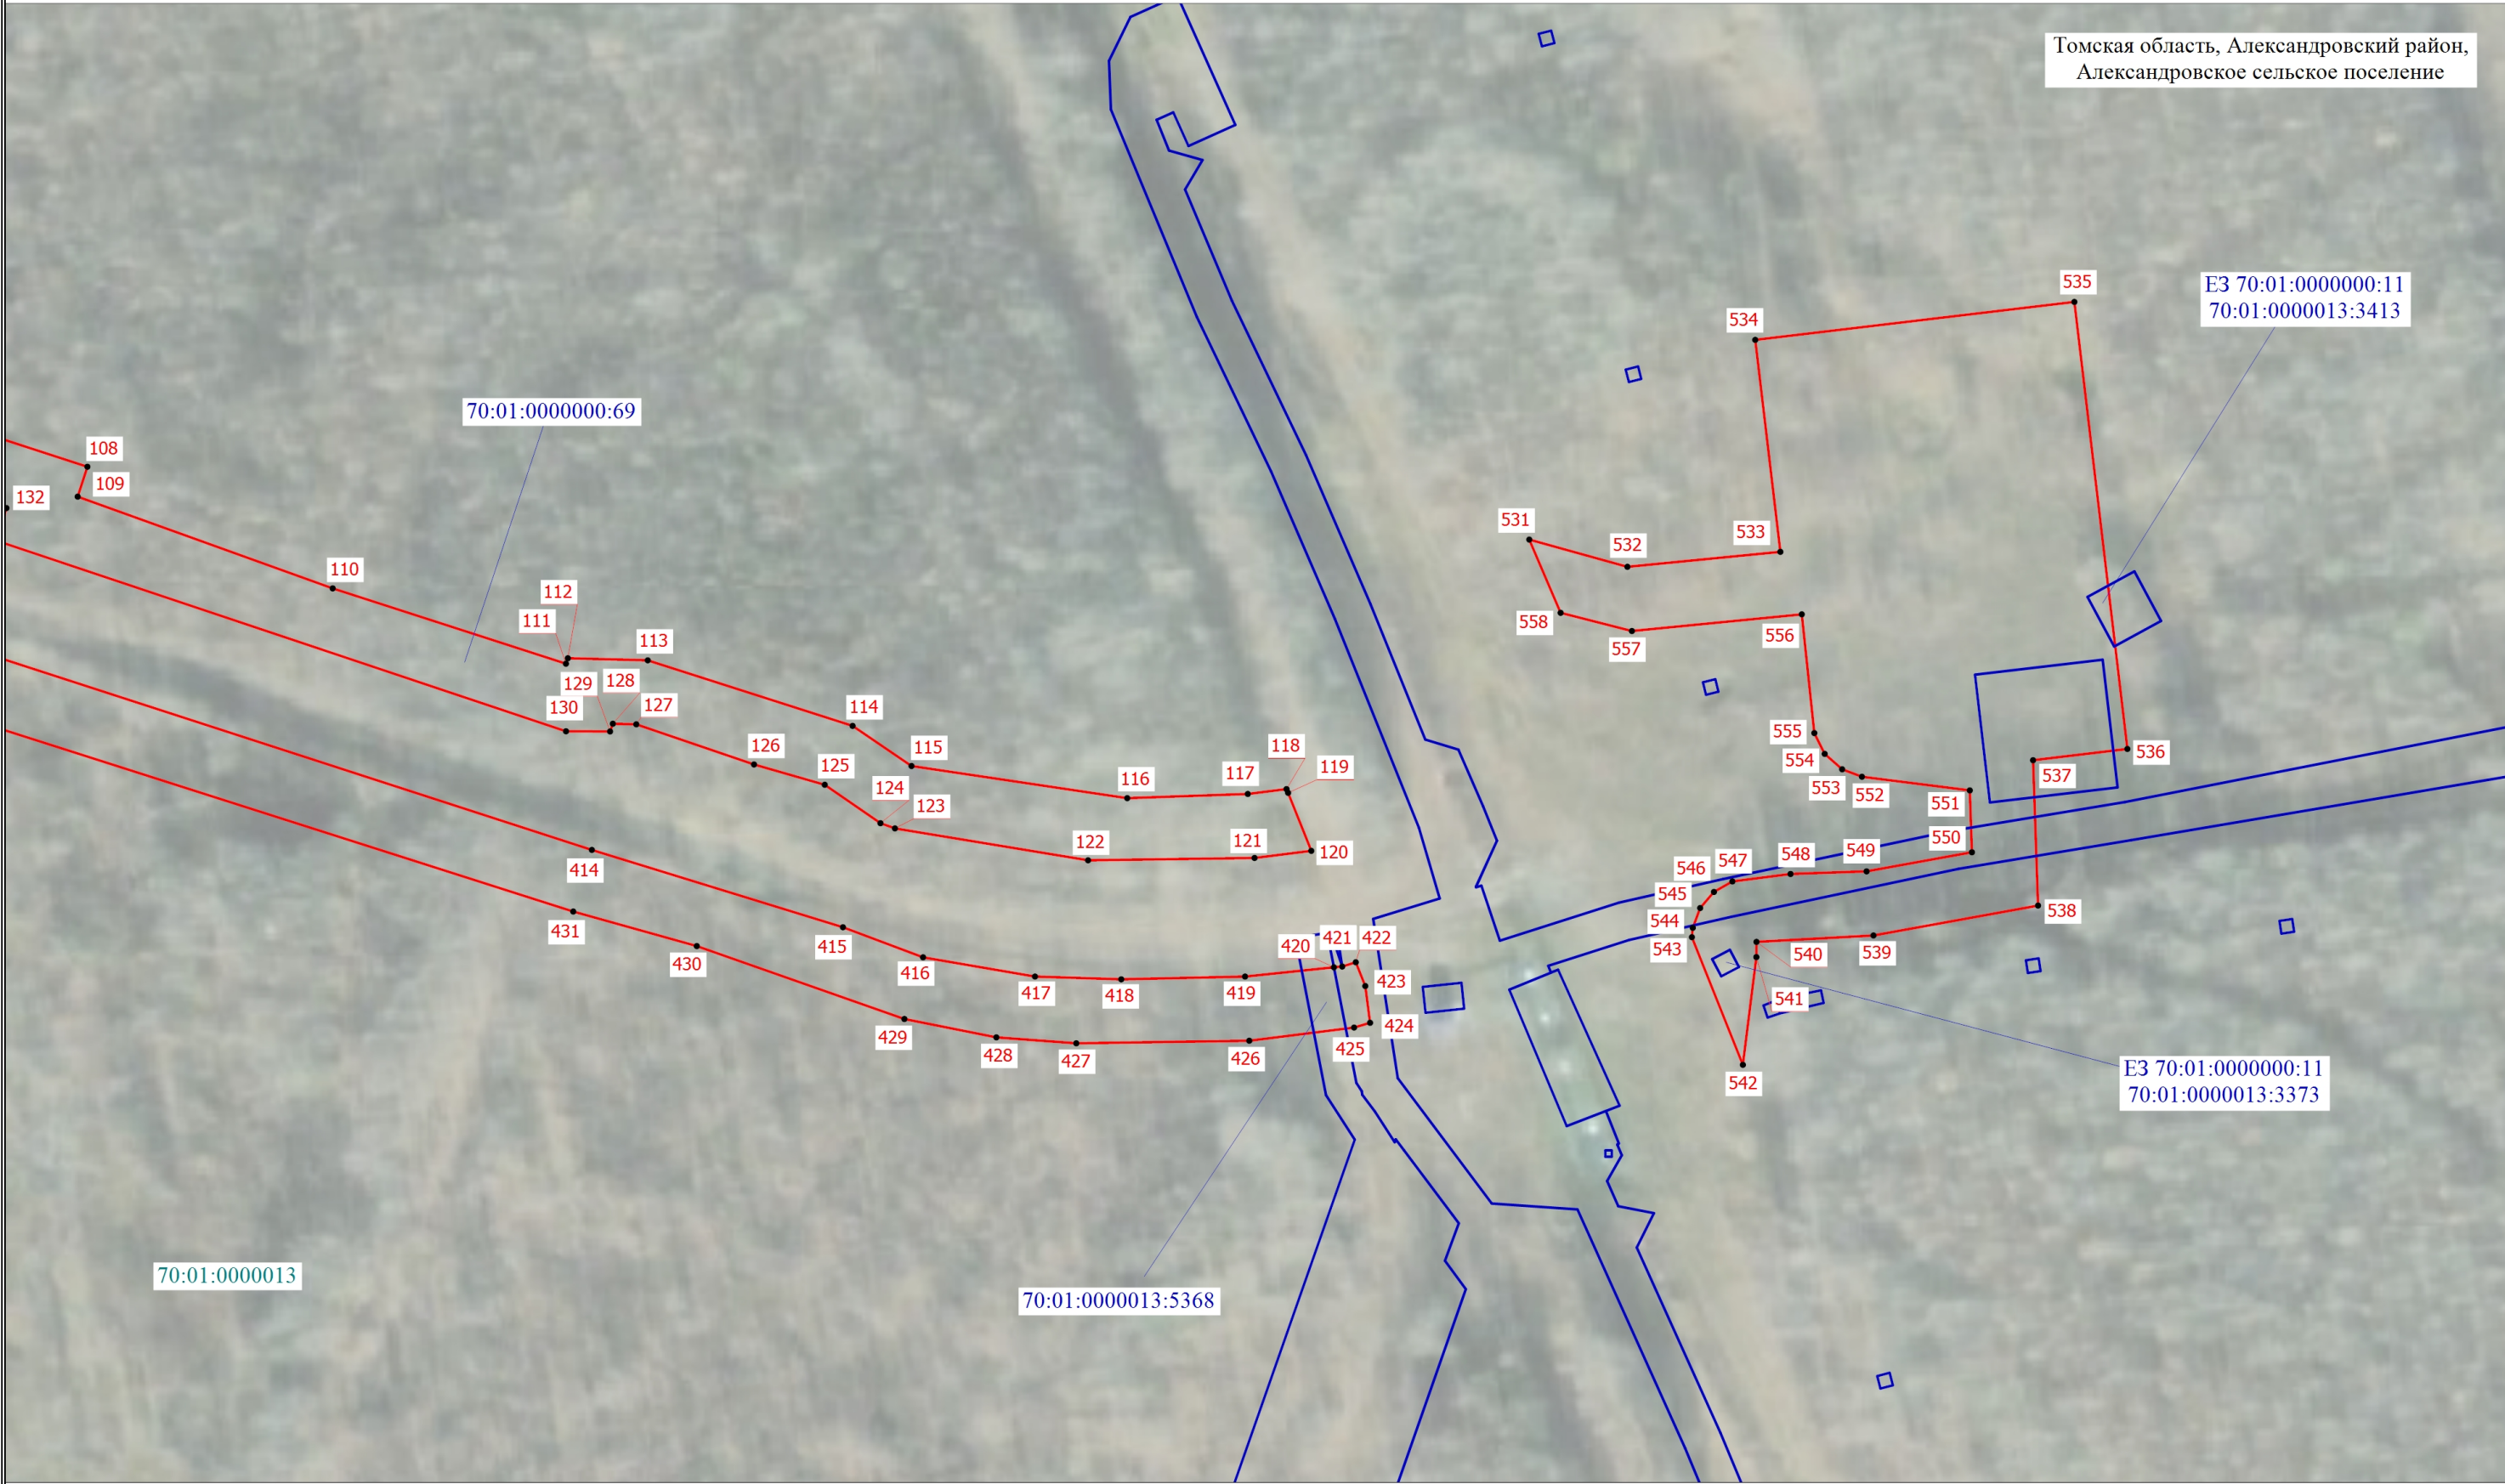

Условные обозначения расположены на основном листе

Масштаб 1:1000