

Условные обозначения:

- ### Схема расположения листов

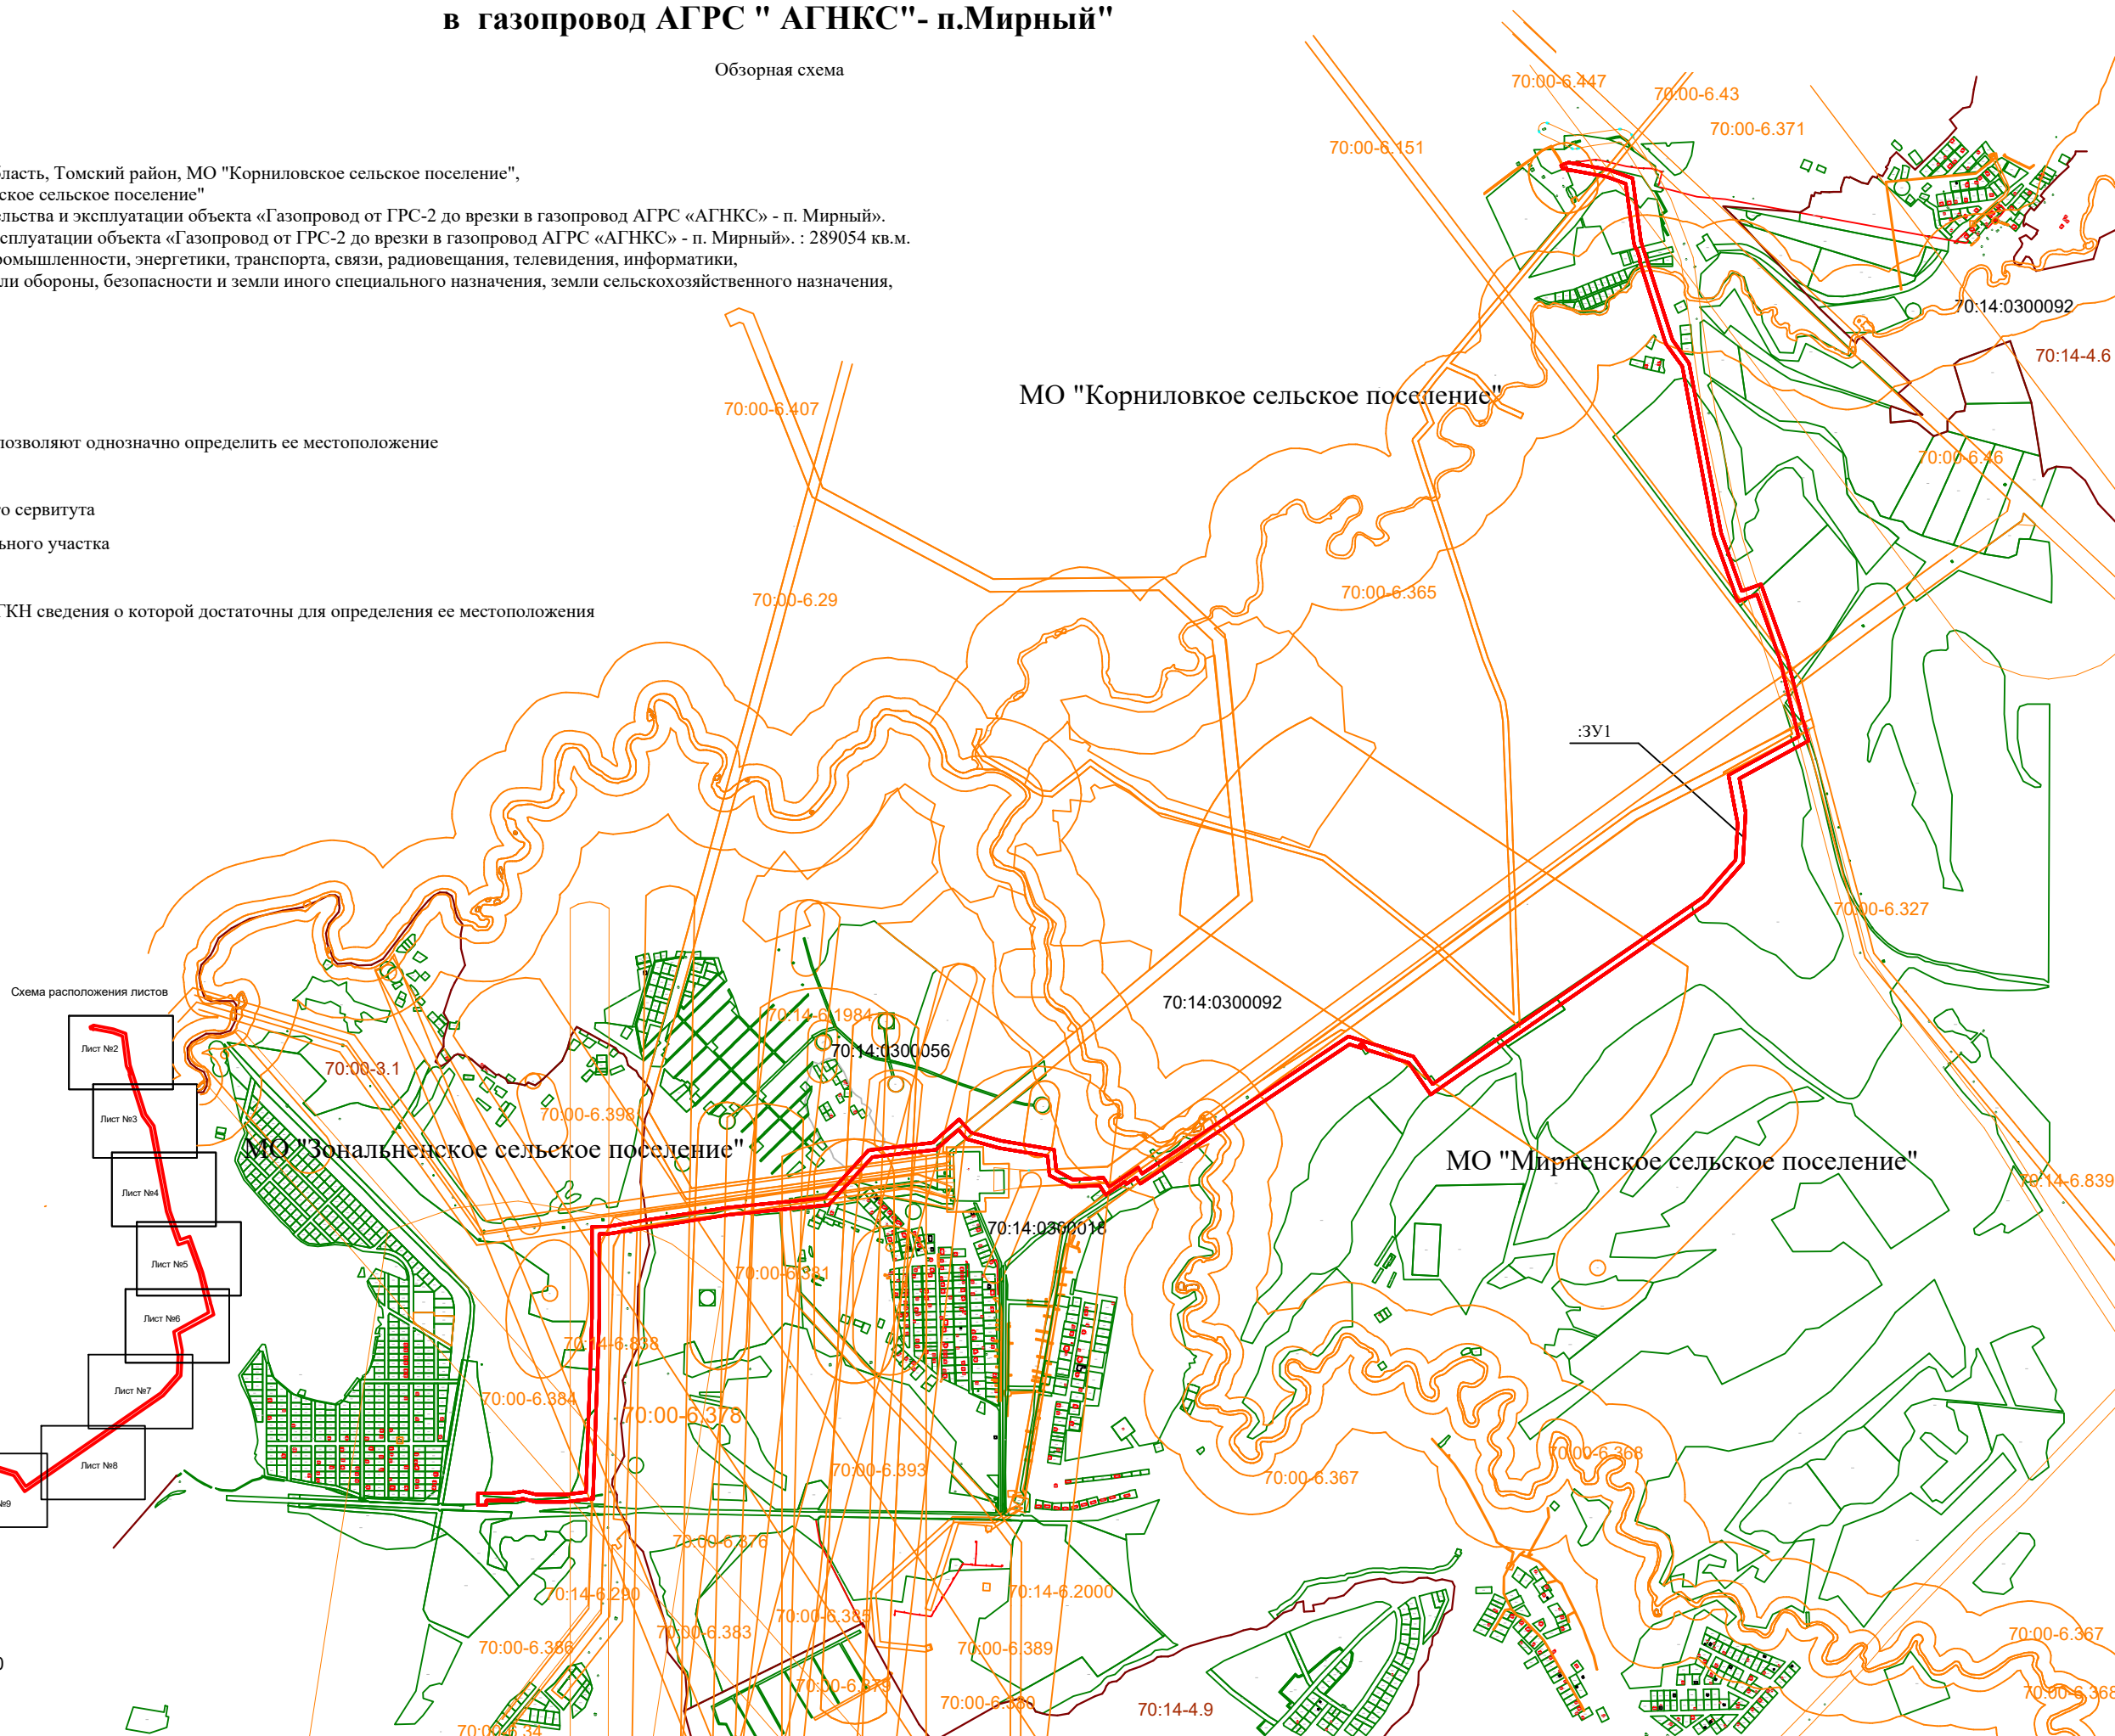




Схема расположения границ публичного сервитута для строительства и эксплуатации объекта Газопровод от ГРС -2 до врезки в газопровод АГРС " АГНКС"- п.Мирный"


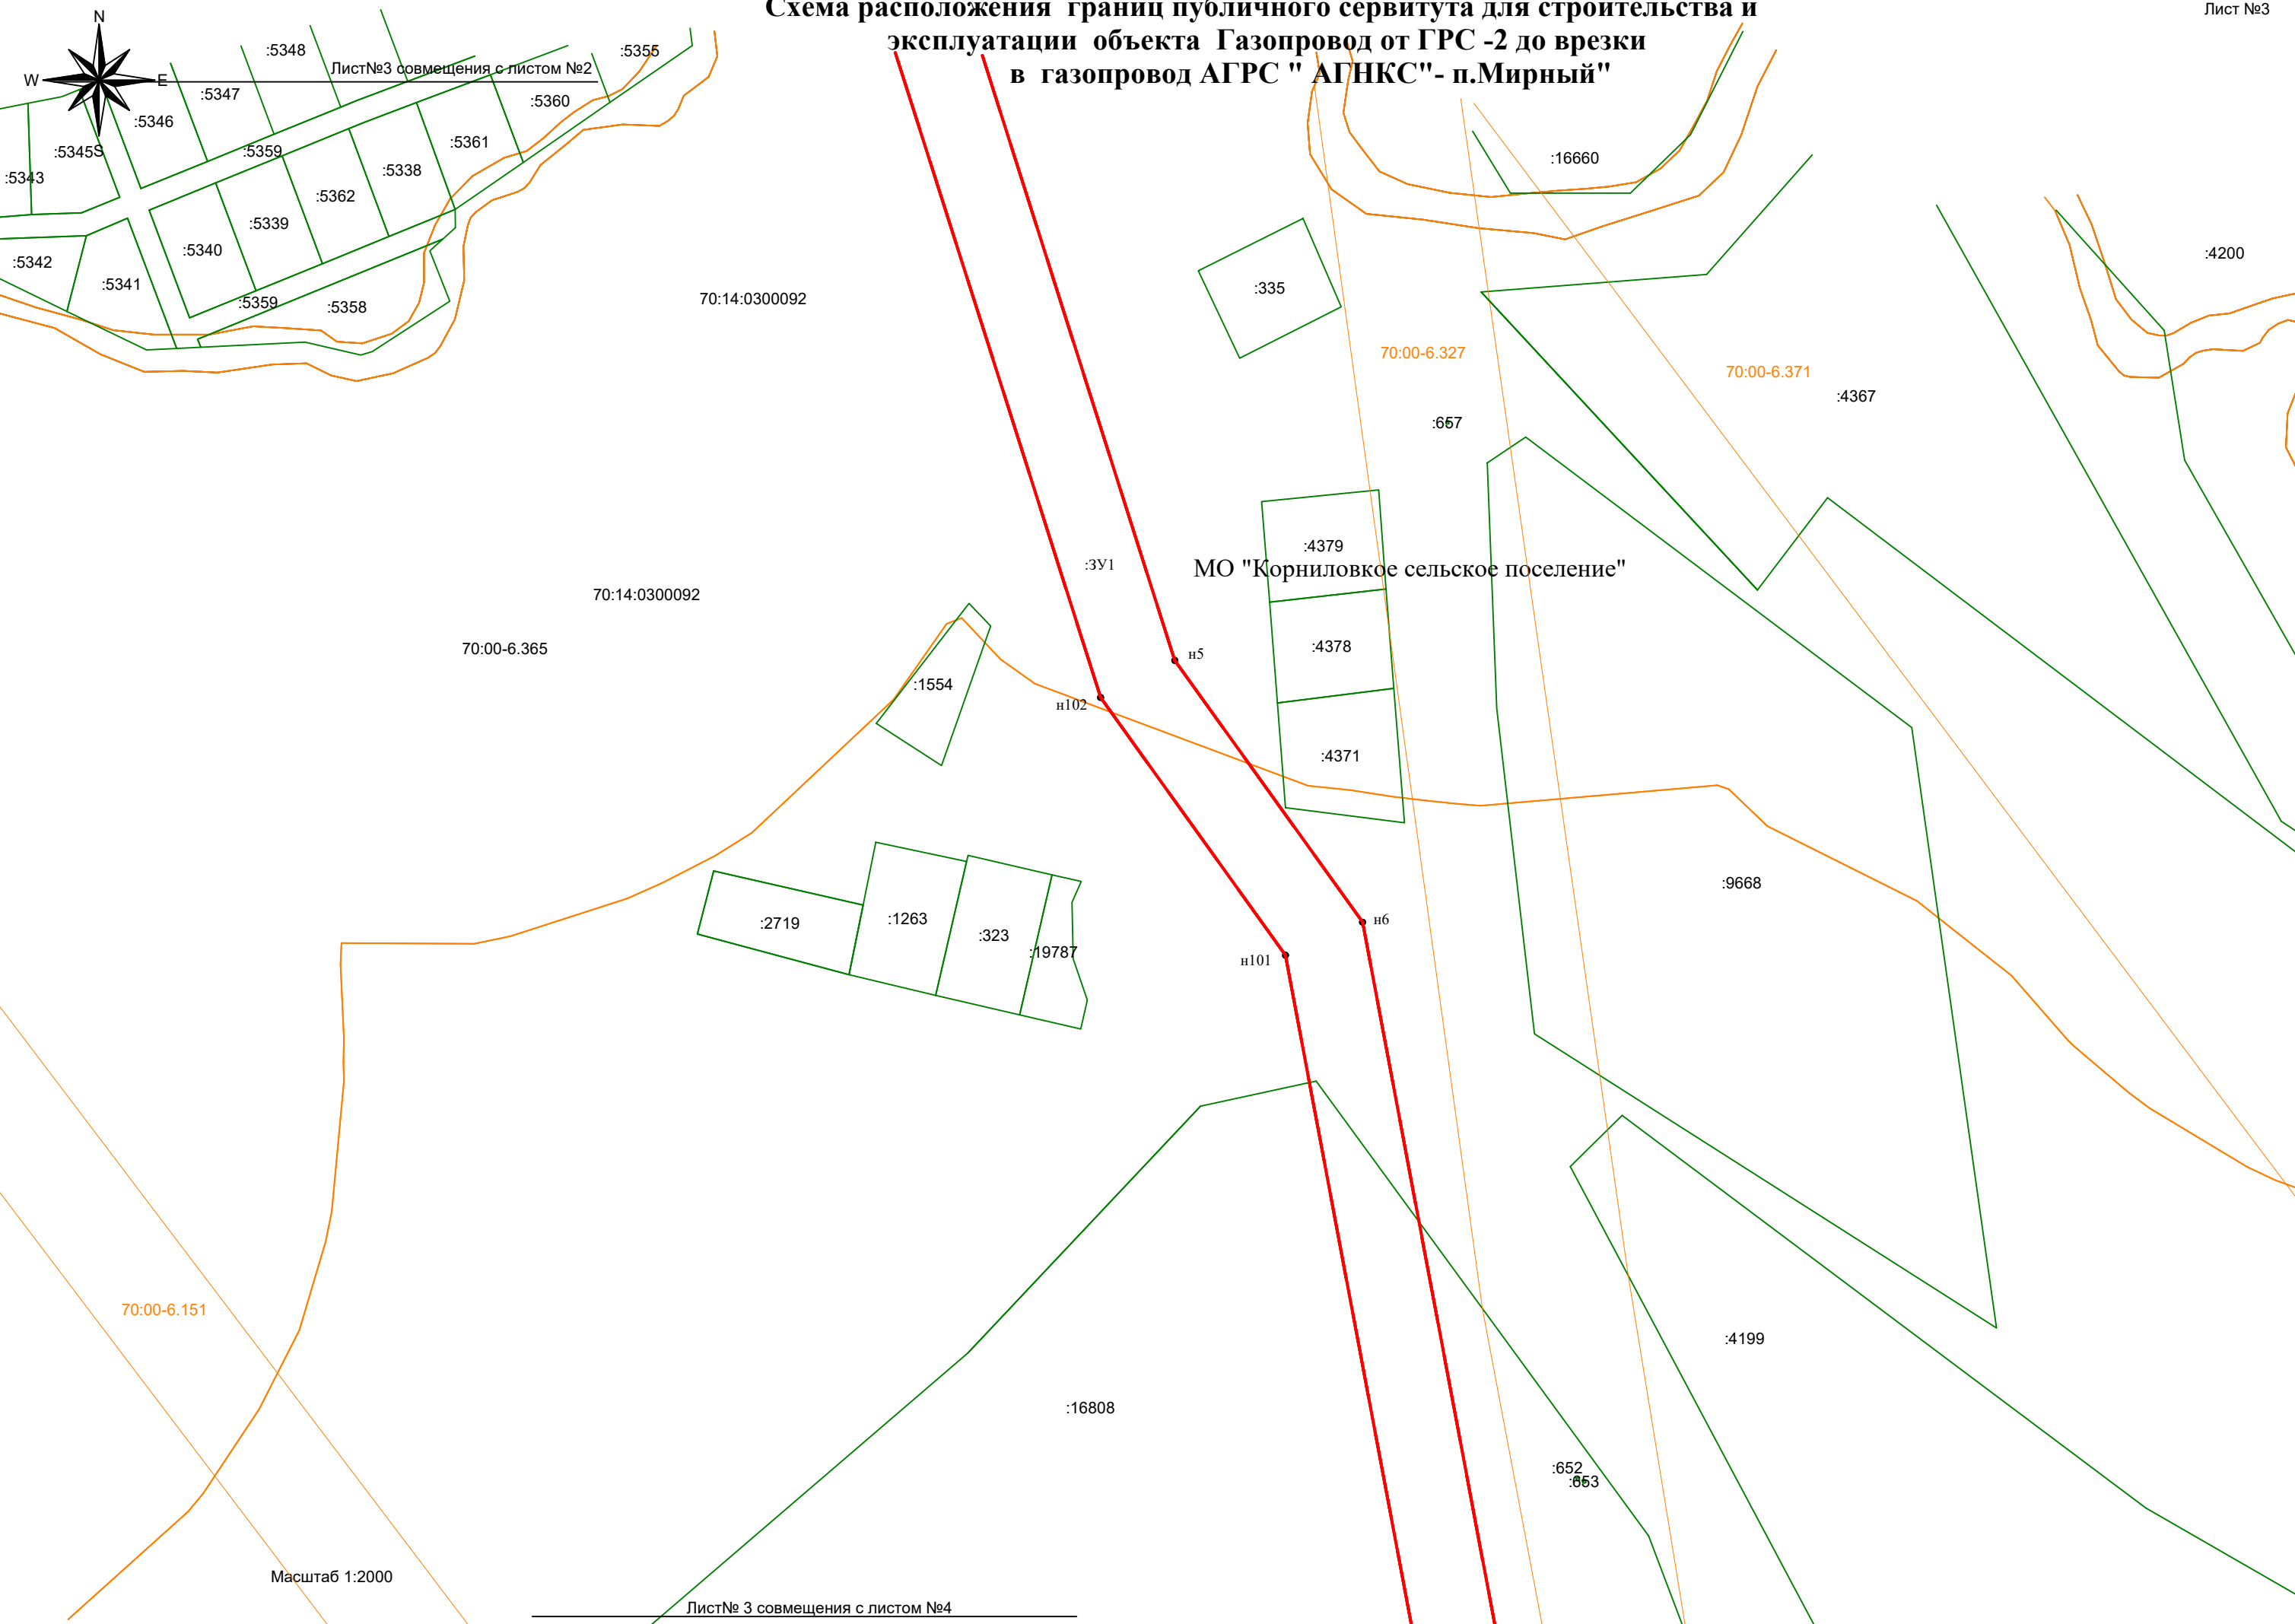


Схема расположения границ публичного сервитута для строительства и эксплуатации объекта Газопровод от ГРС -2 до врезки в газопровод АГРС " АГНКС"- п.Мирный"

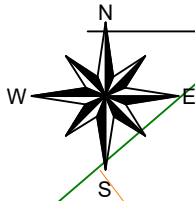

Лист№4 совмещения с листом №3

МО "Корниловкое сельское поселение"

:4199

:16808

70:14:0300092

70:00-6.151

70:00-6.327

70:00-6.371

:3У1

н100

н7

:16809

Лист№4 совмещения с листом №5

Масштаб 1:2000

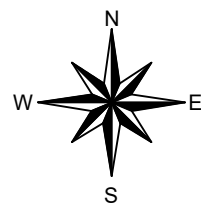


Схема расположения границ публичного сервитута для строительства и эксплуатации объекта Газопровод от ГРС -2 до врезки в газопровод АГРС " АГНКС"- п.Мирный"

70:14:0300092

:16808

н8

н9

н98

н99

70:00-6.151

МО "Корниловкое сельское поселение"

:3У1

70:00-6.327

н10

н97

70:00-6.46

:2448



70:00-6.447

:664

:649
:648
:595

Схема расположения границ публичного сервитута для строительства и эксплуатации объекта Газопровод от ГРС -2 до врезки в газопровод АГРС " АГНКС"- п.Мирный"

Лист№6 совмещения с листом №5

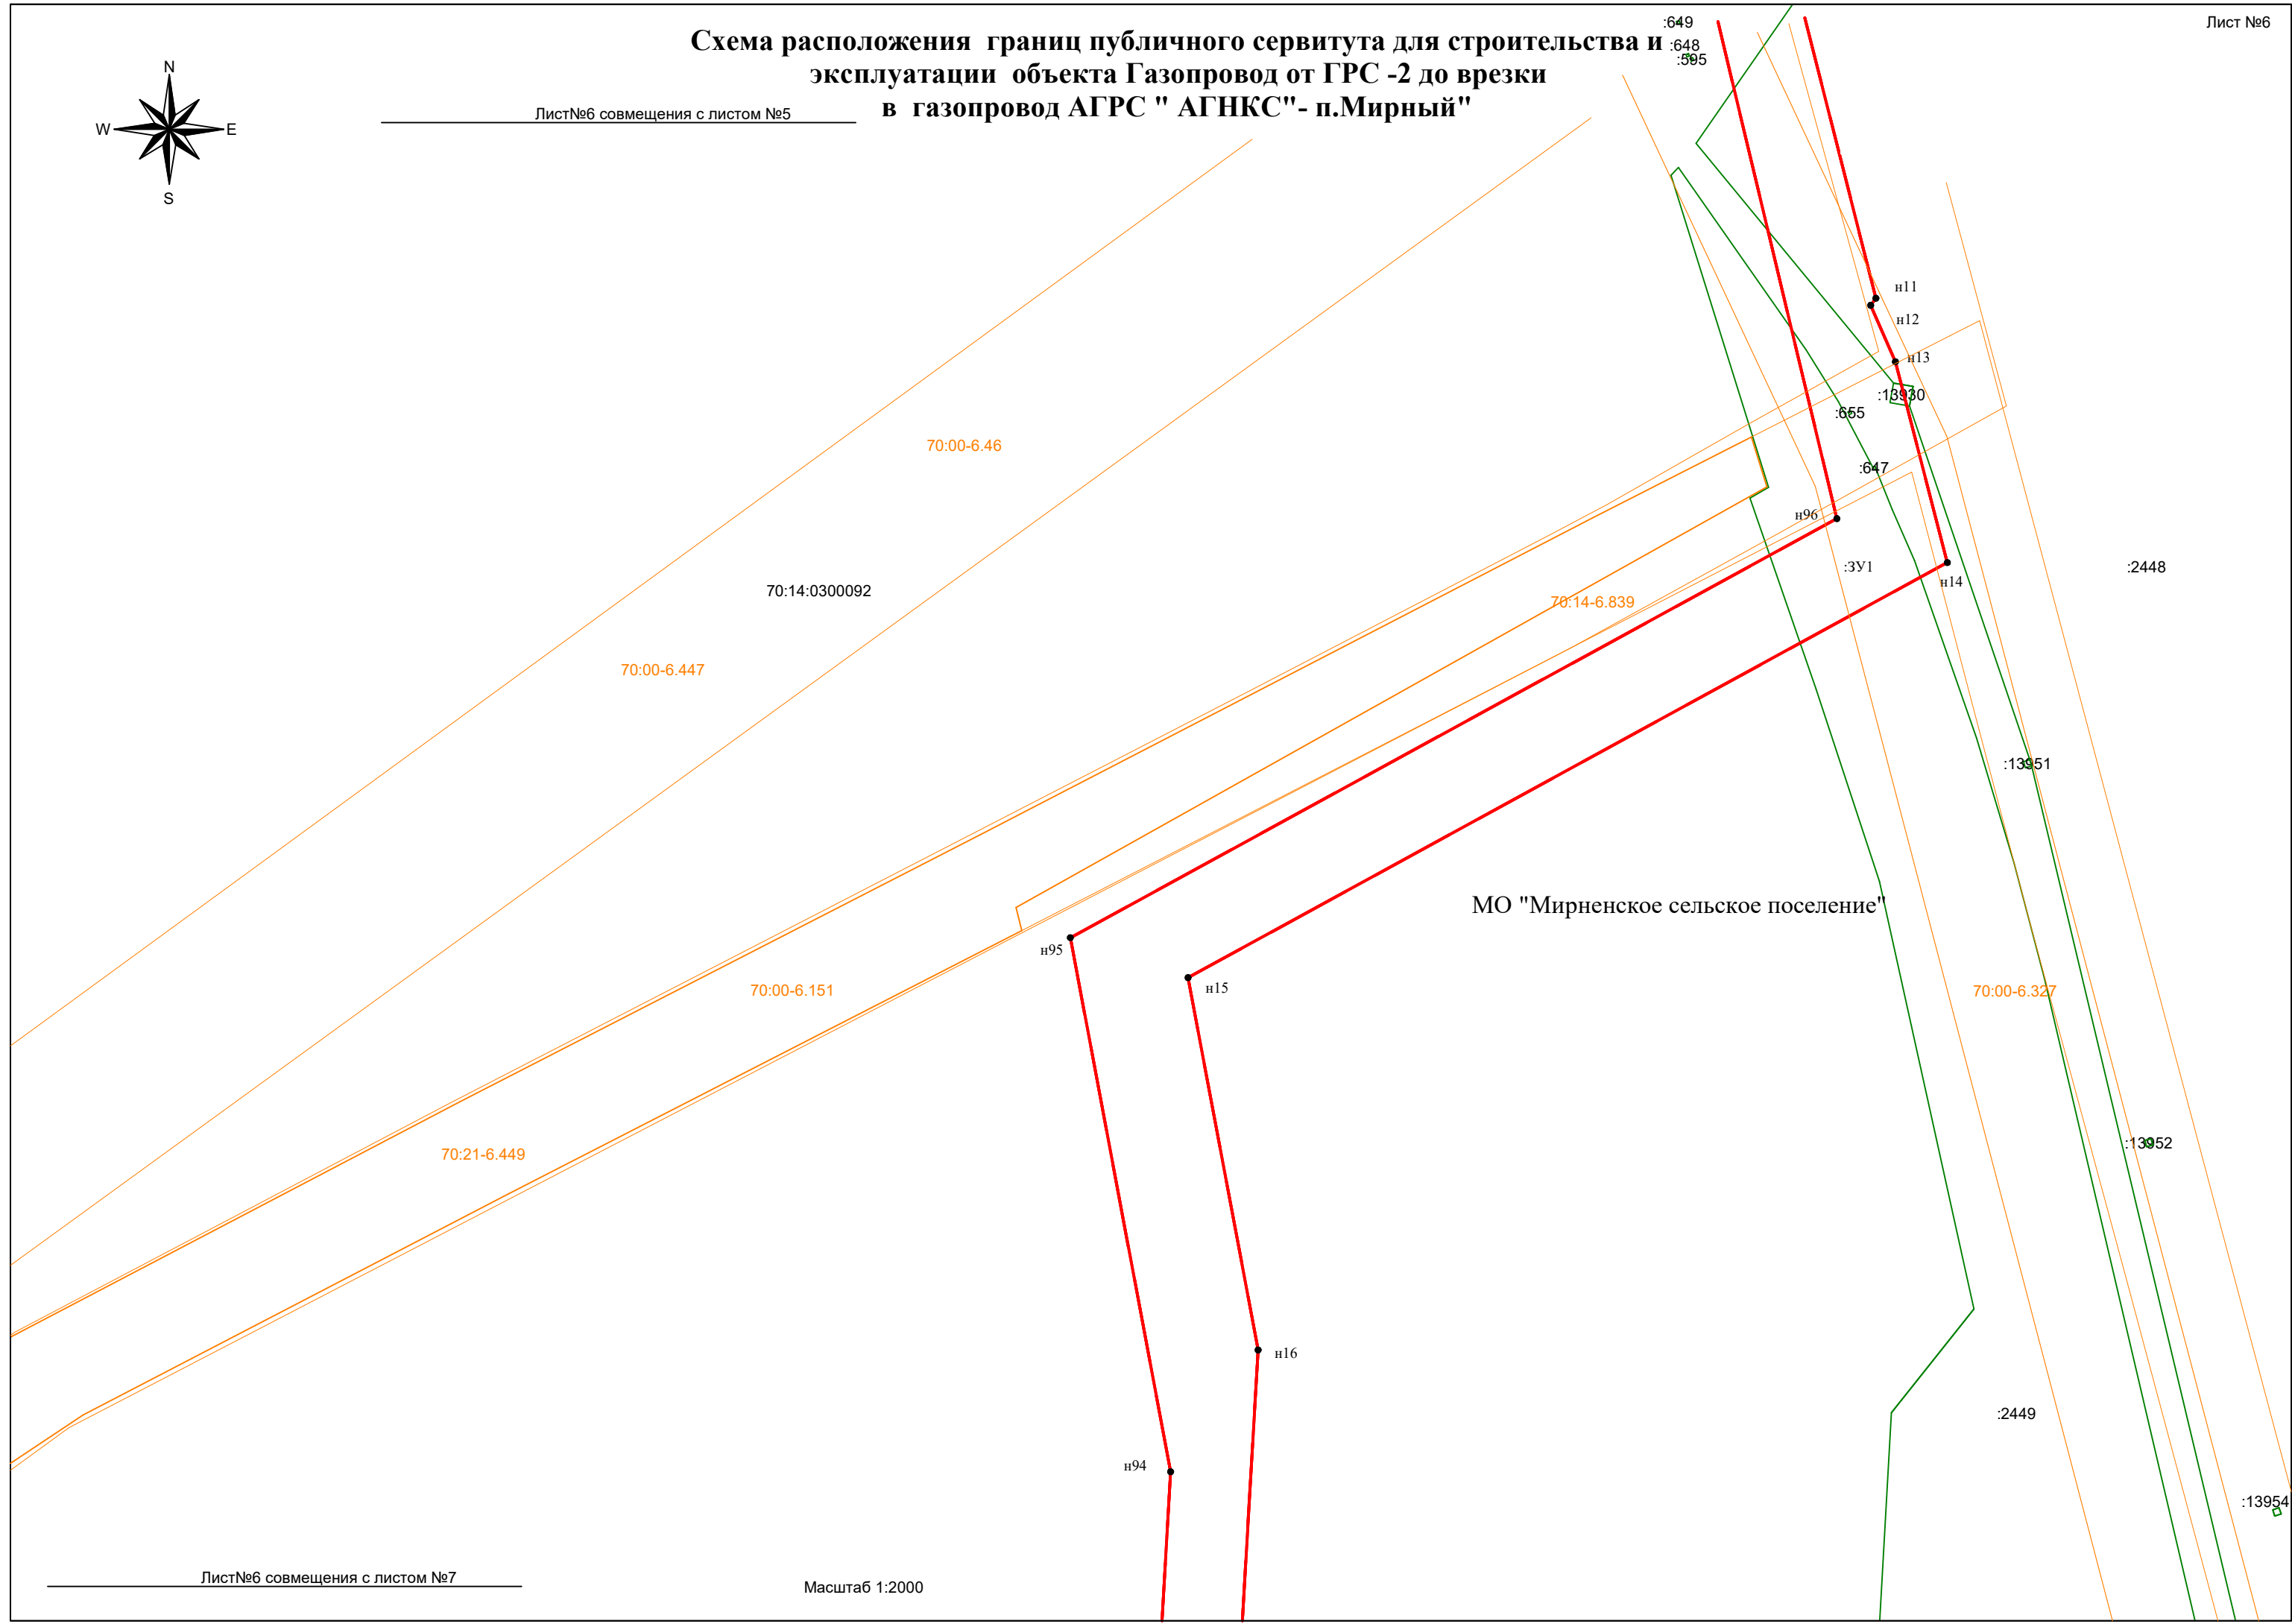
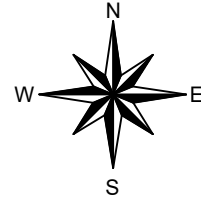


Лист№6 совмещения с листом №7

Масштаб 1:2000

Схема расположения границ публичного сервитута для строительства и эксплуатации объекта Газопровод от ГРС -2 до врезки в газопровод АГРС " АГНКС"- п.Мирный"


Лист№7 совмещения с листом №6

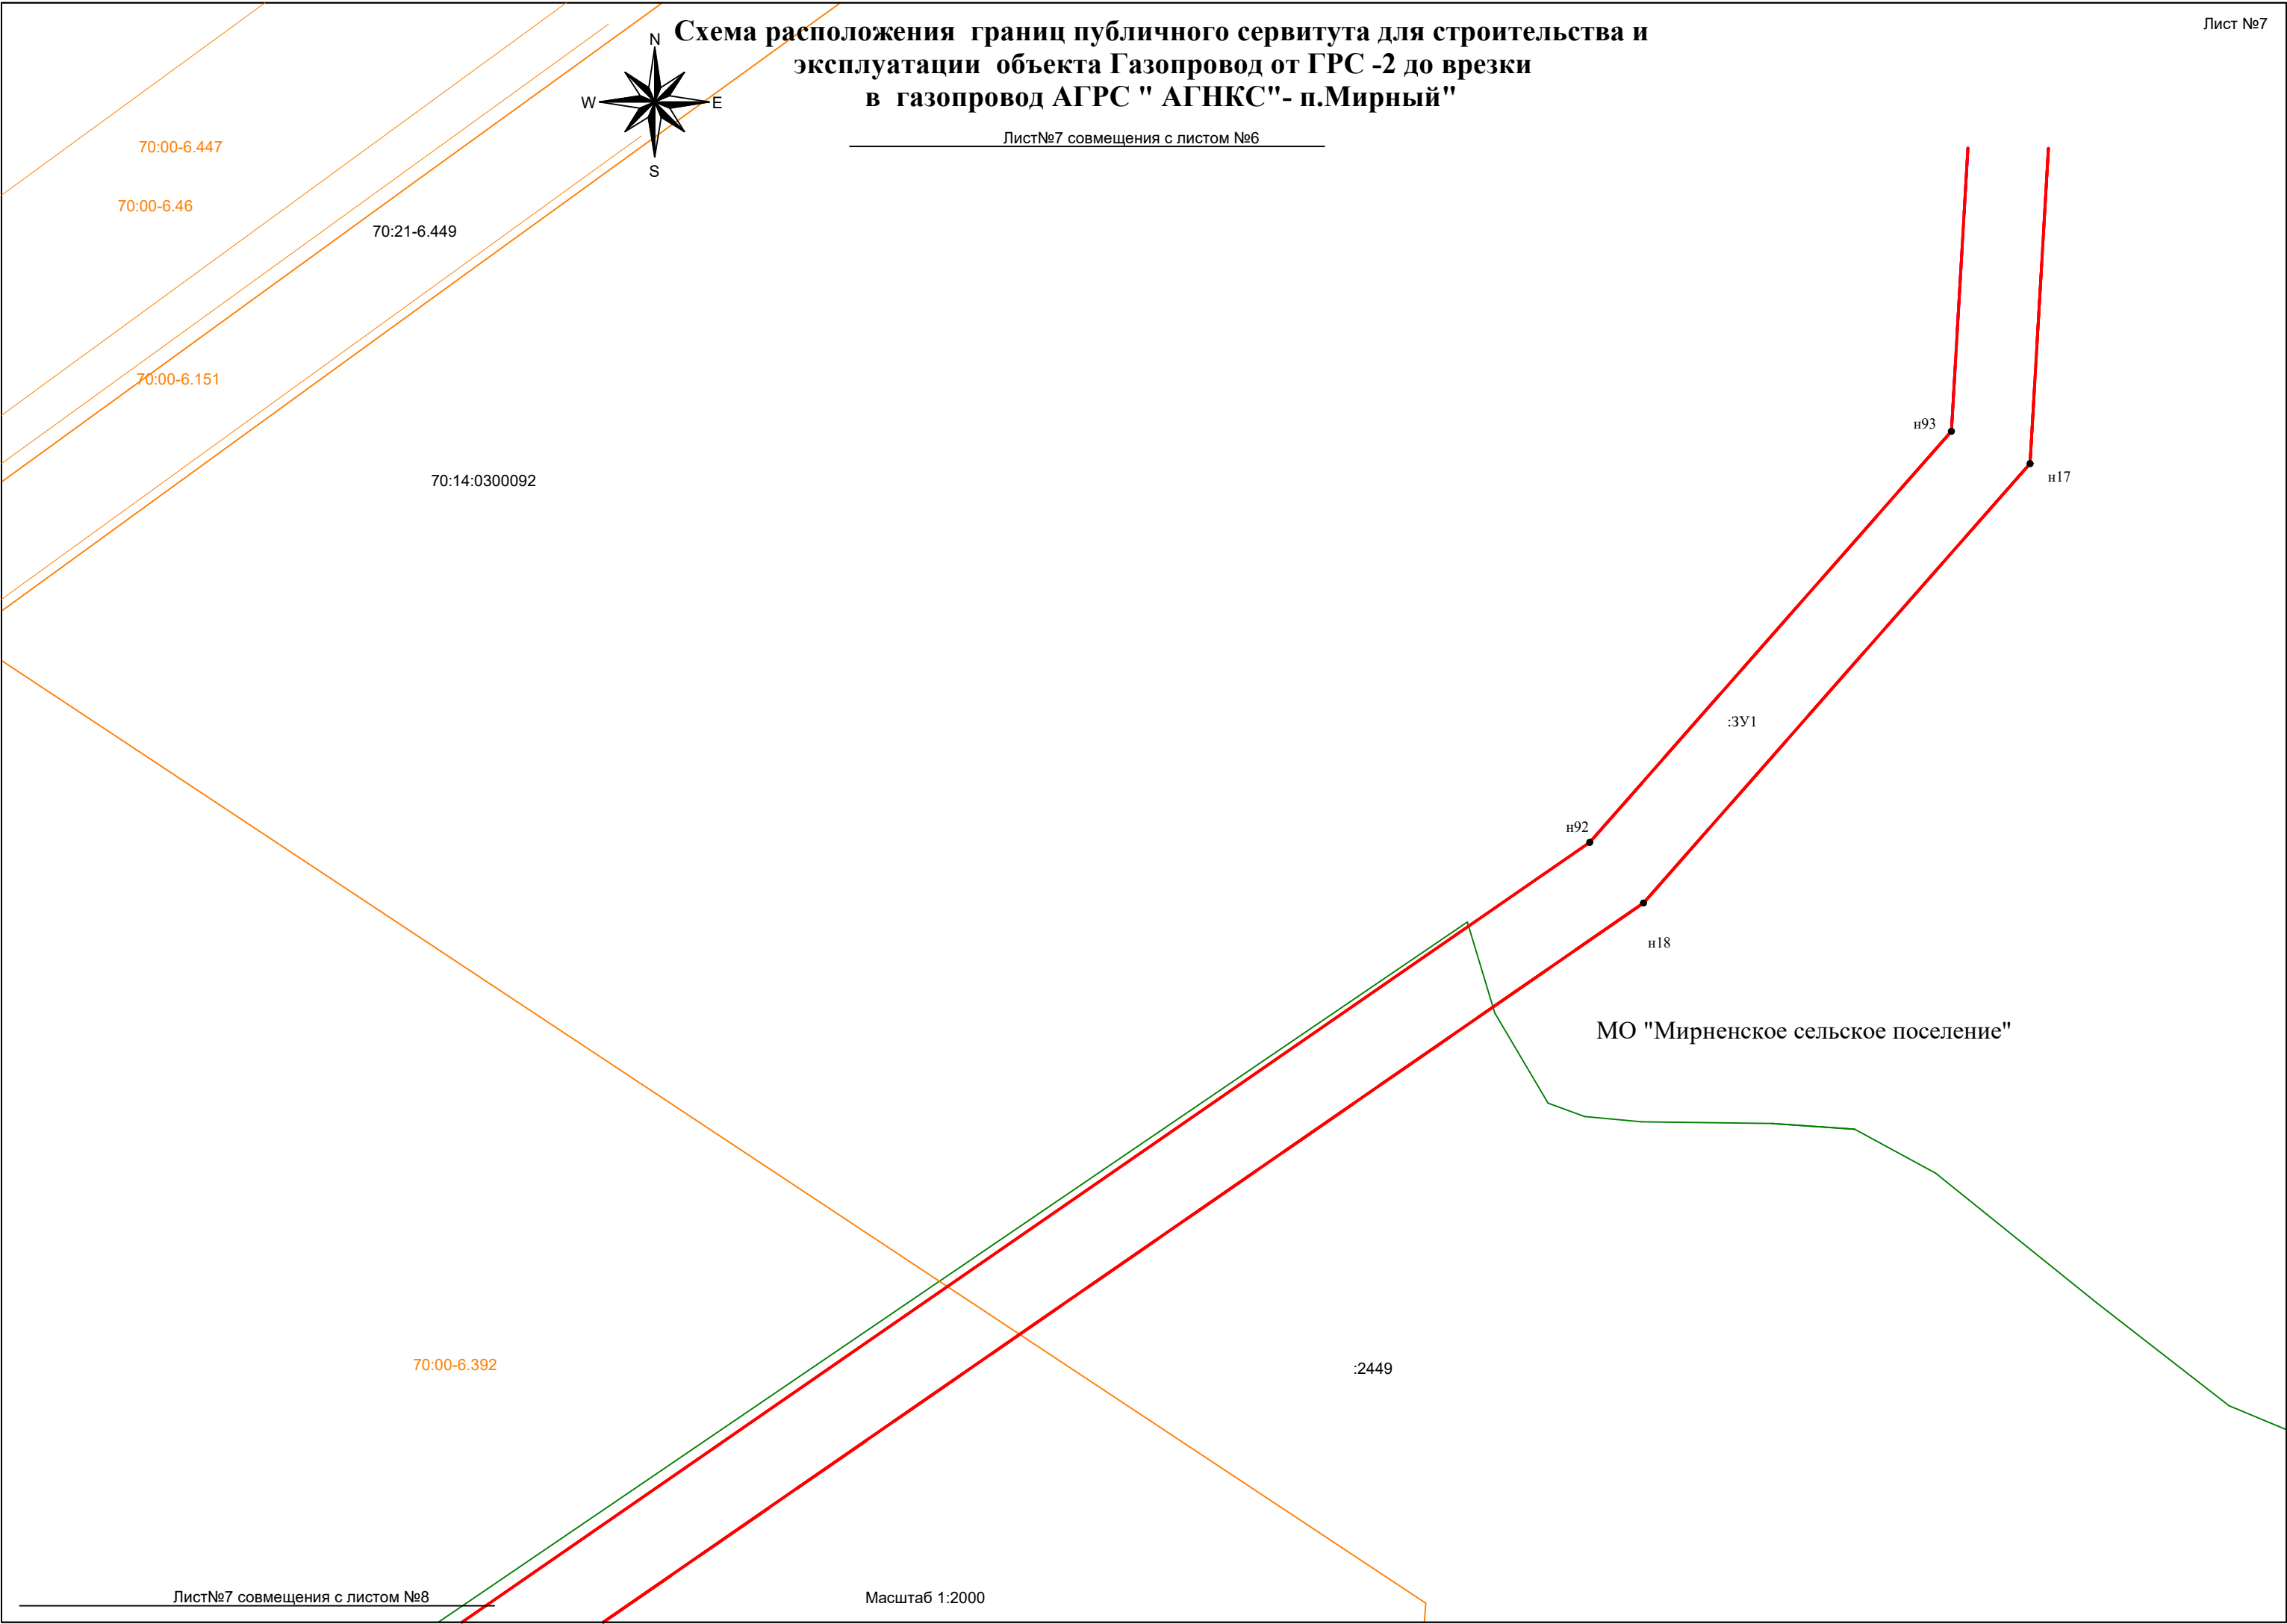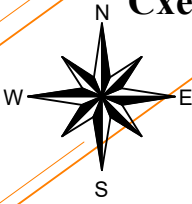

Лист№7 совмещения с листом №8

Масштаб 1:2000

Схема расположения границ публичного сервитута для строительства и эксплуатации объекта Газопровод от ГРС -2 до врезки в газопровод АГРС " АГНКС"- п.Мирный"

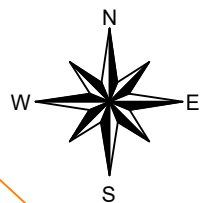

70:00-6.43

:ЗУ1

:2495

70:00-6.392

70:14:0300092

:2449

н19

:2494


:19277

70:14-6.1704

:2451

Масштаб 1:2000

Лист№8 совмещения с листом №8

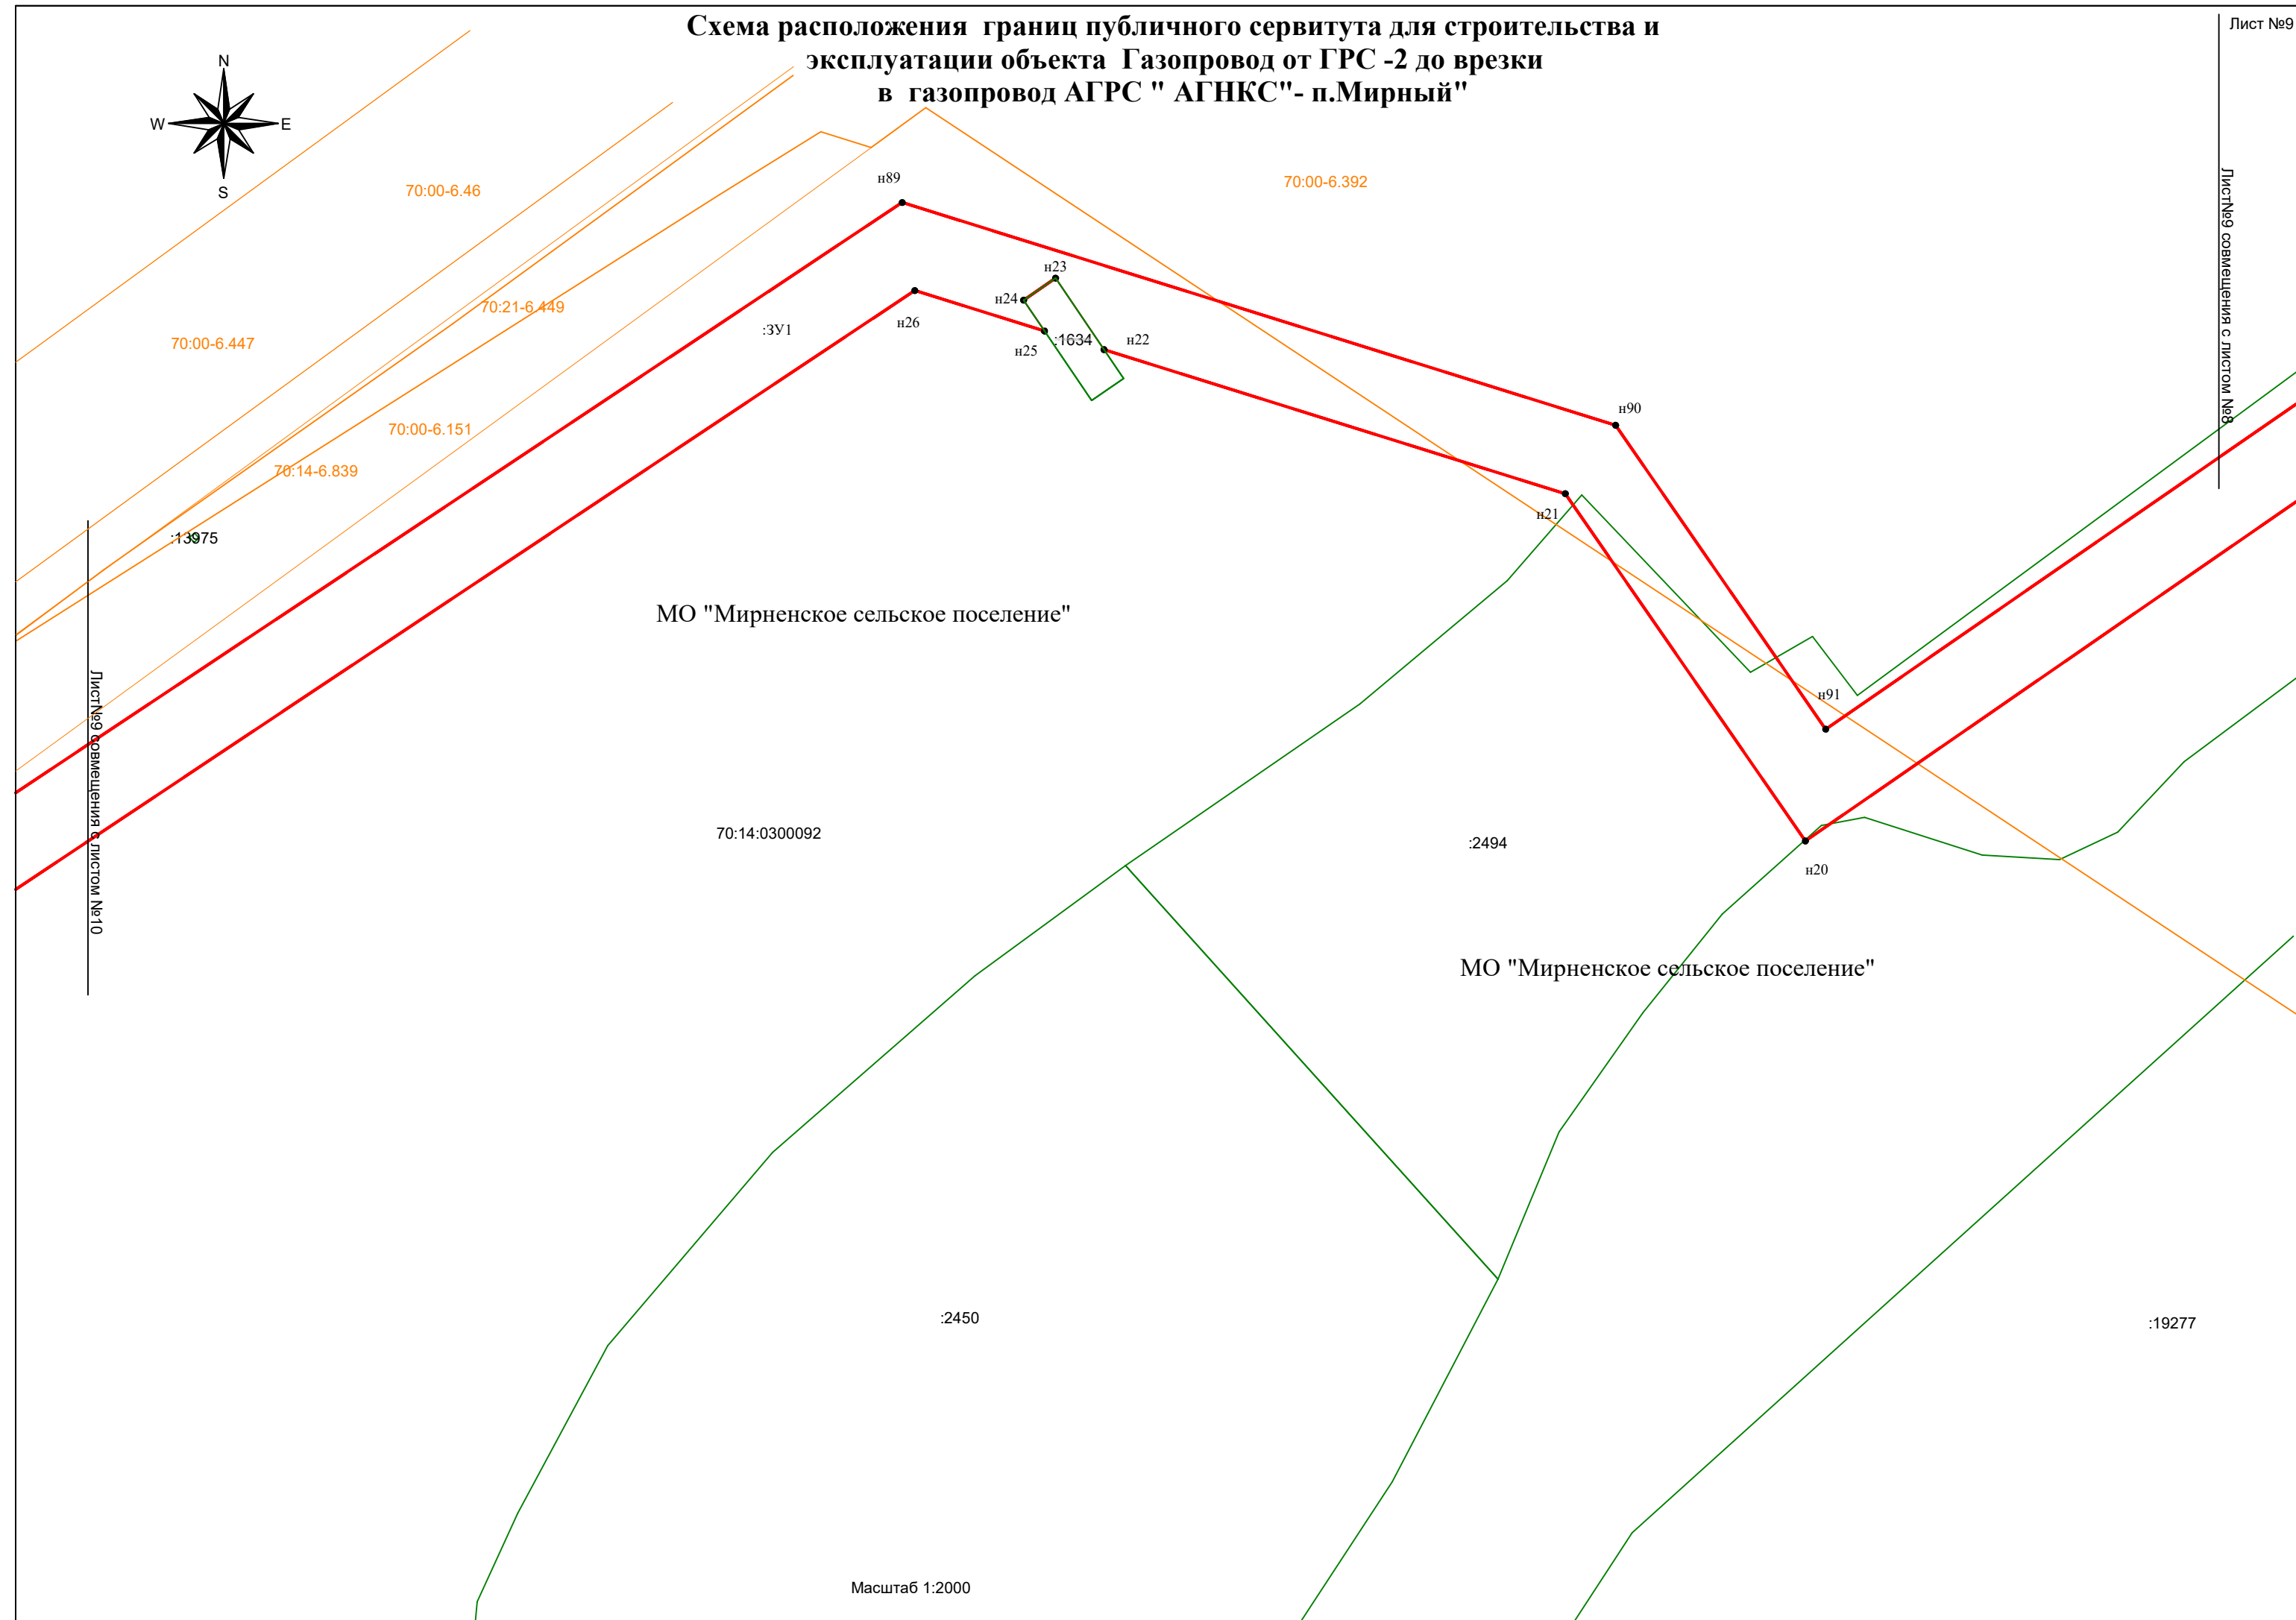





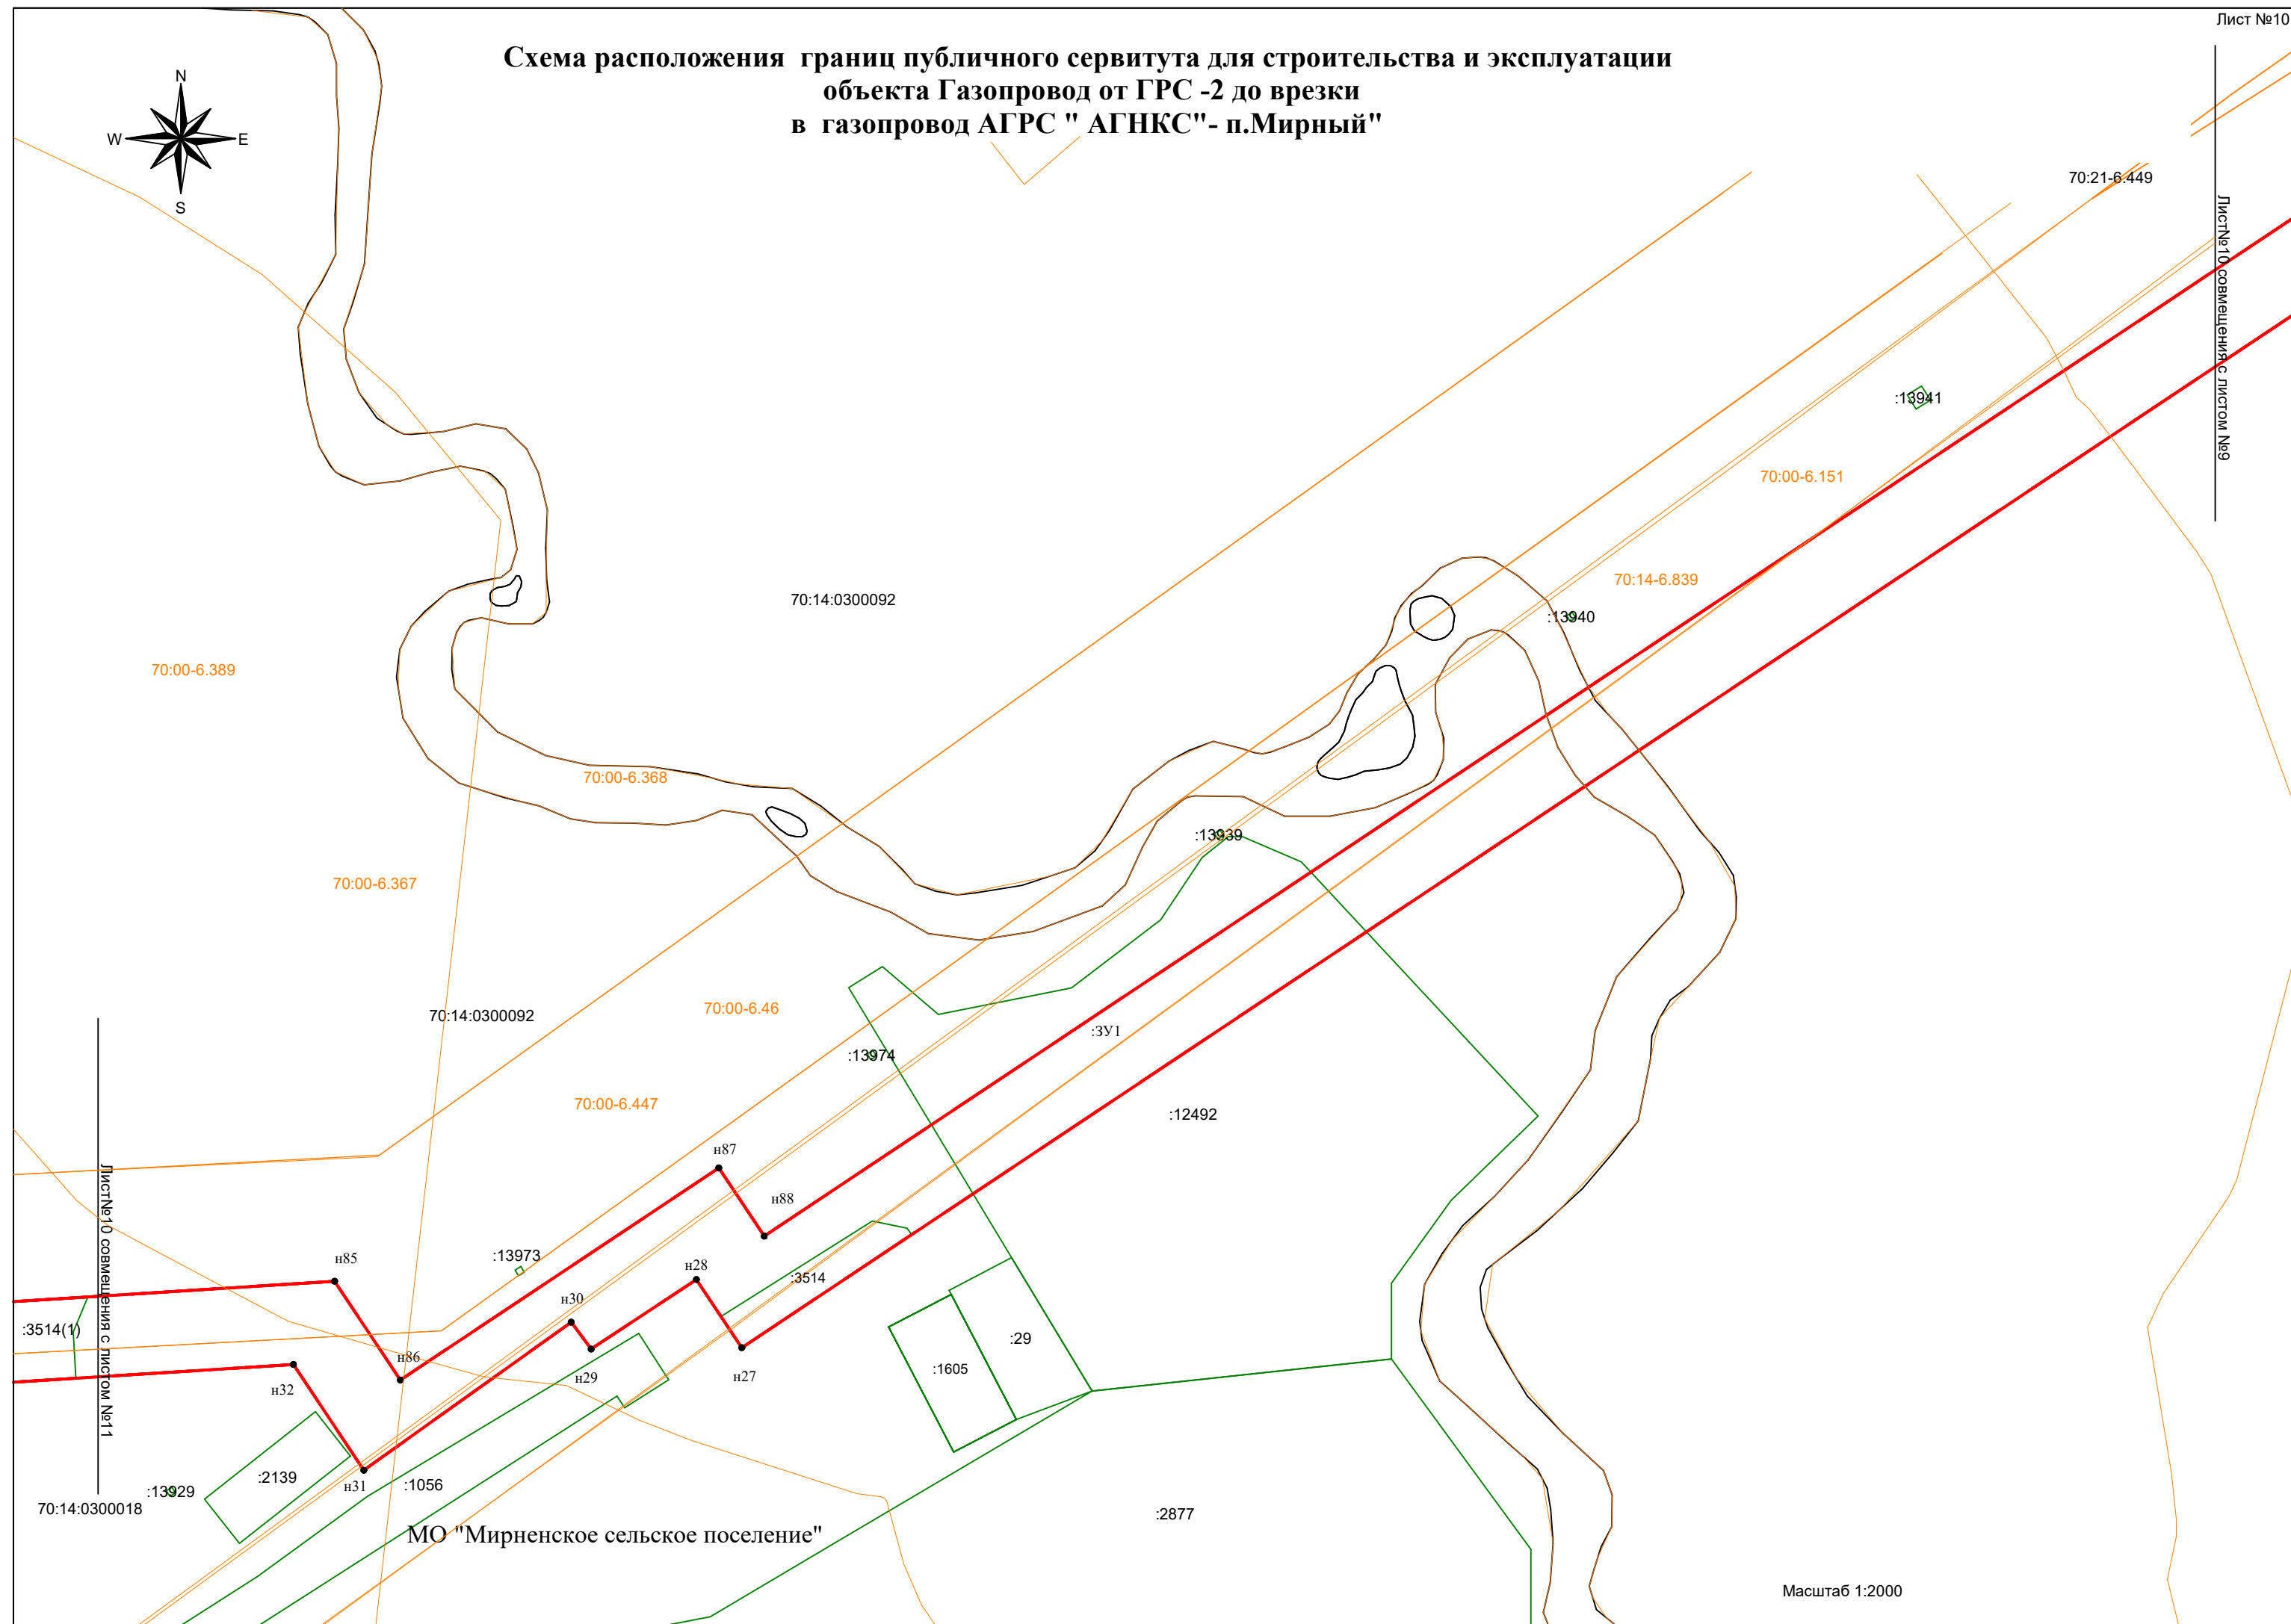


Схема расположения границ публичного сервитута для строительства и эксплуатации
объекта Газопровод от ГРС -2 до врезки
в газопровод АГРС " АГНКС"- п.Мирный"

МО "Мирненское сельское поселение"

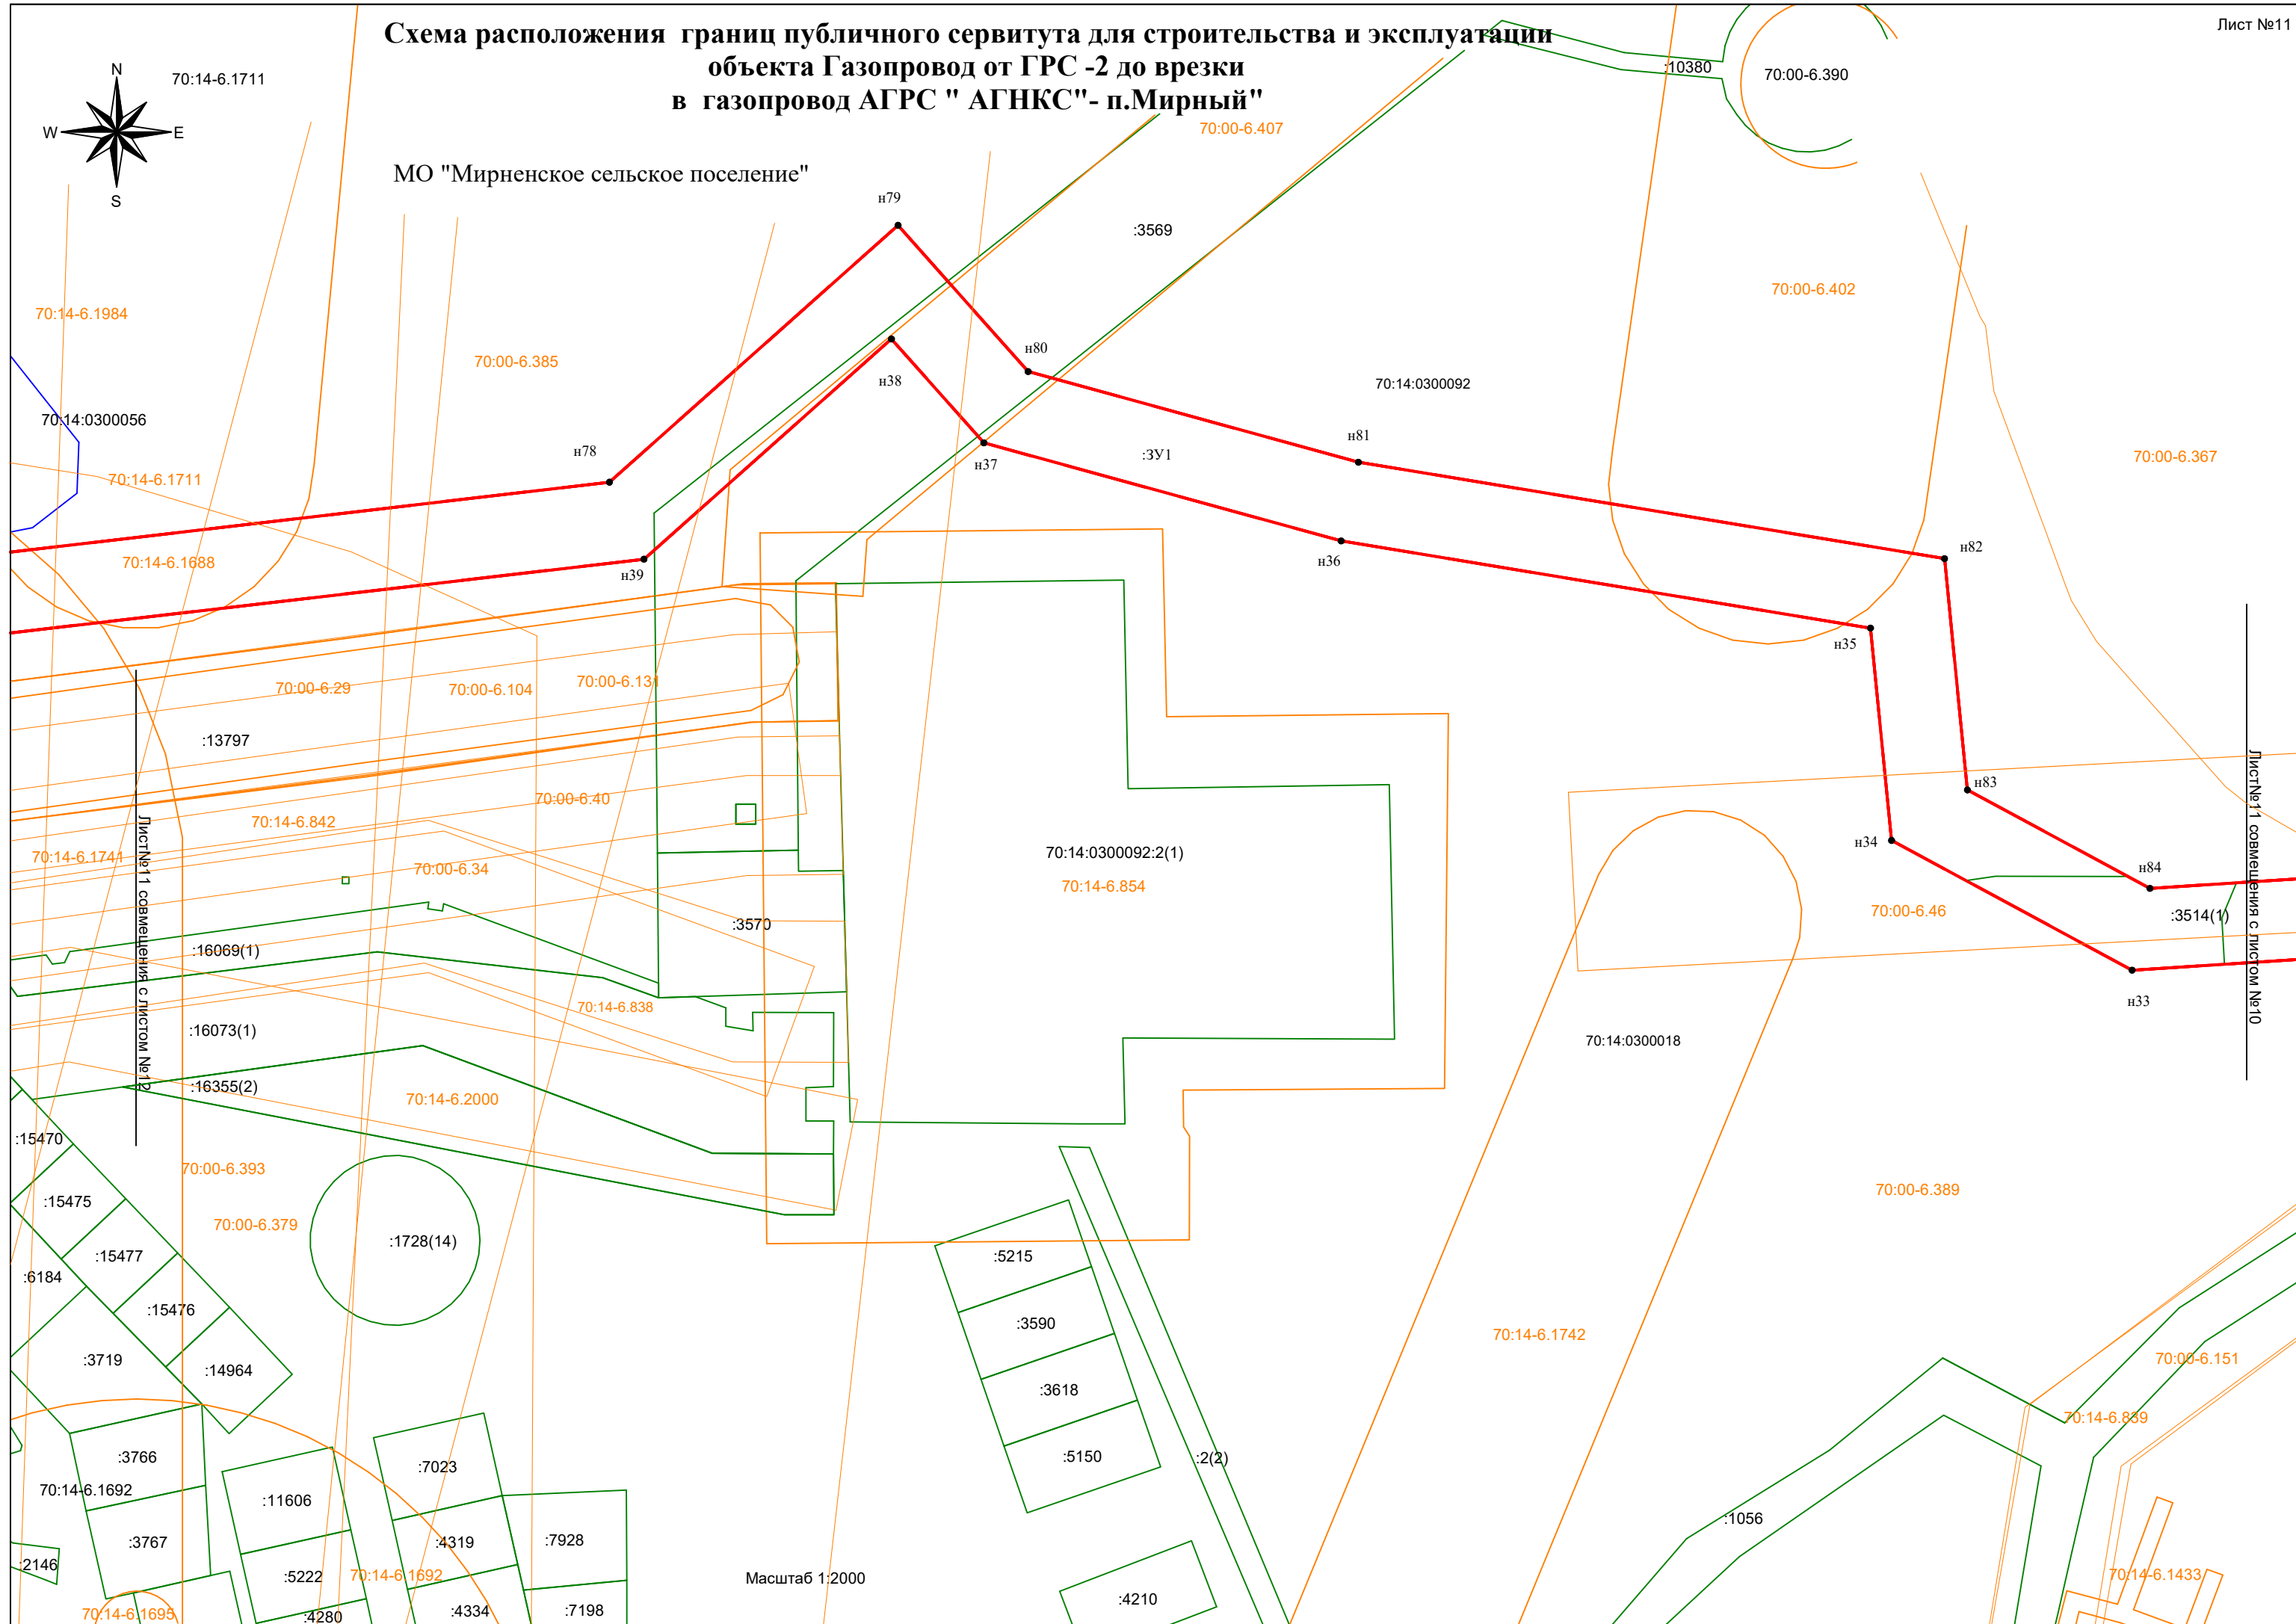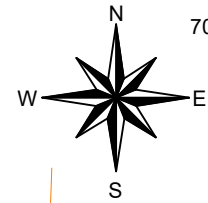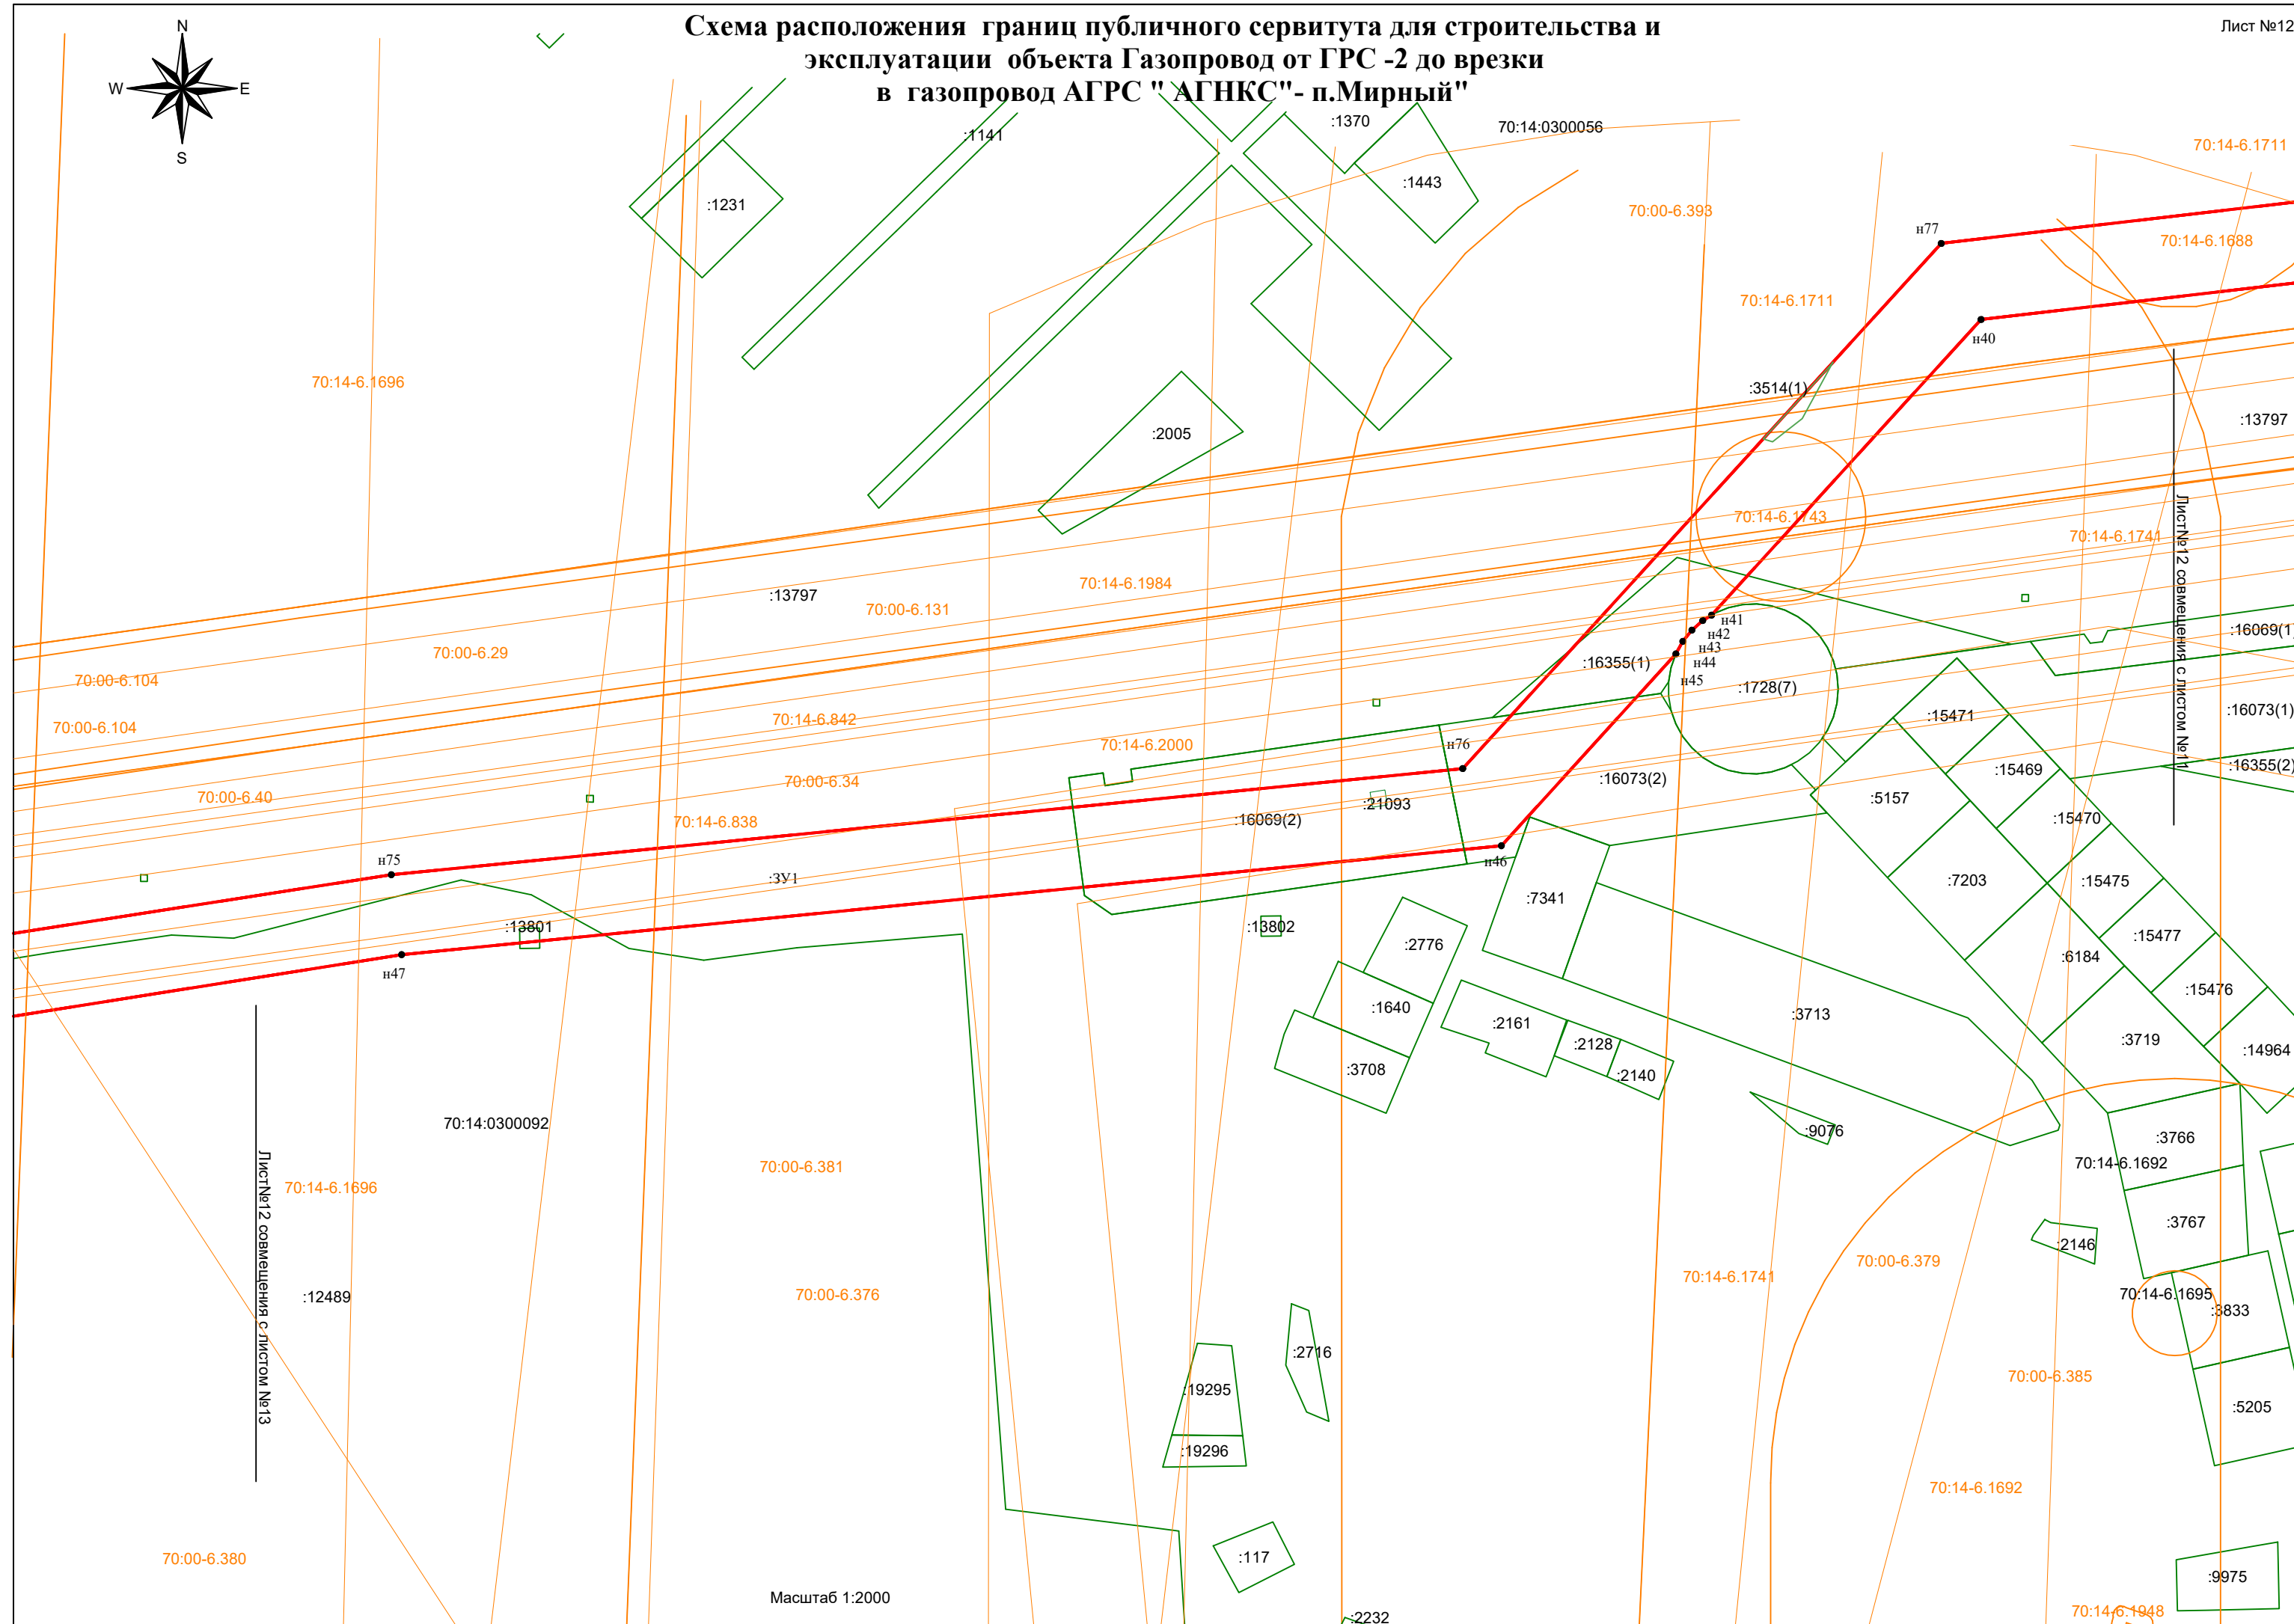


Масштаб 1:2000

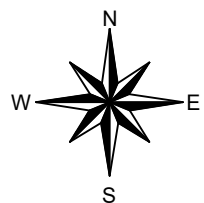

МО "Мирненское сельское поселение"

Лист №13

МО "Зональненское сельское поселение"

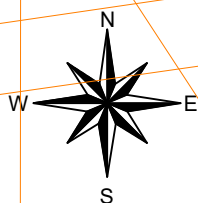

Лист № 13 совмещения с листом № 12

МО "Зональненское сельское поселение"

МО "Мирненское сельское поселение"

Лист №13 совмещения с листом №14

Масштаб 1:2000

:2077

Схема расположения границ публичного сервитута для строительства и эксплуатации объекта Газопровод от ГРС -2 до врезки в газопровод АГРС " АГНКС"- п.Мирный"



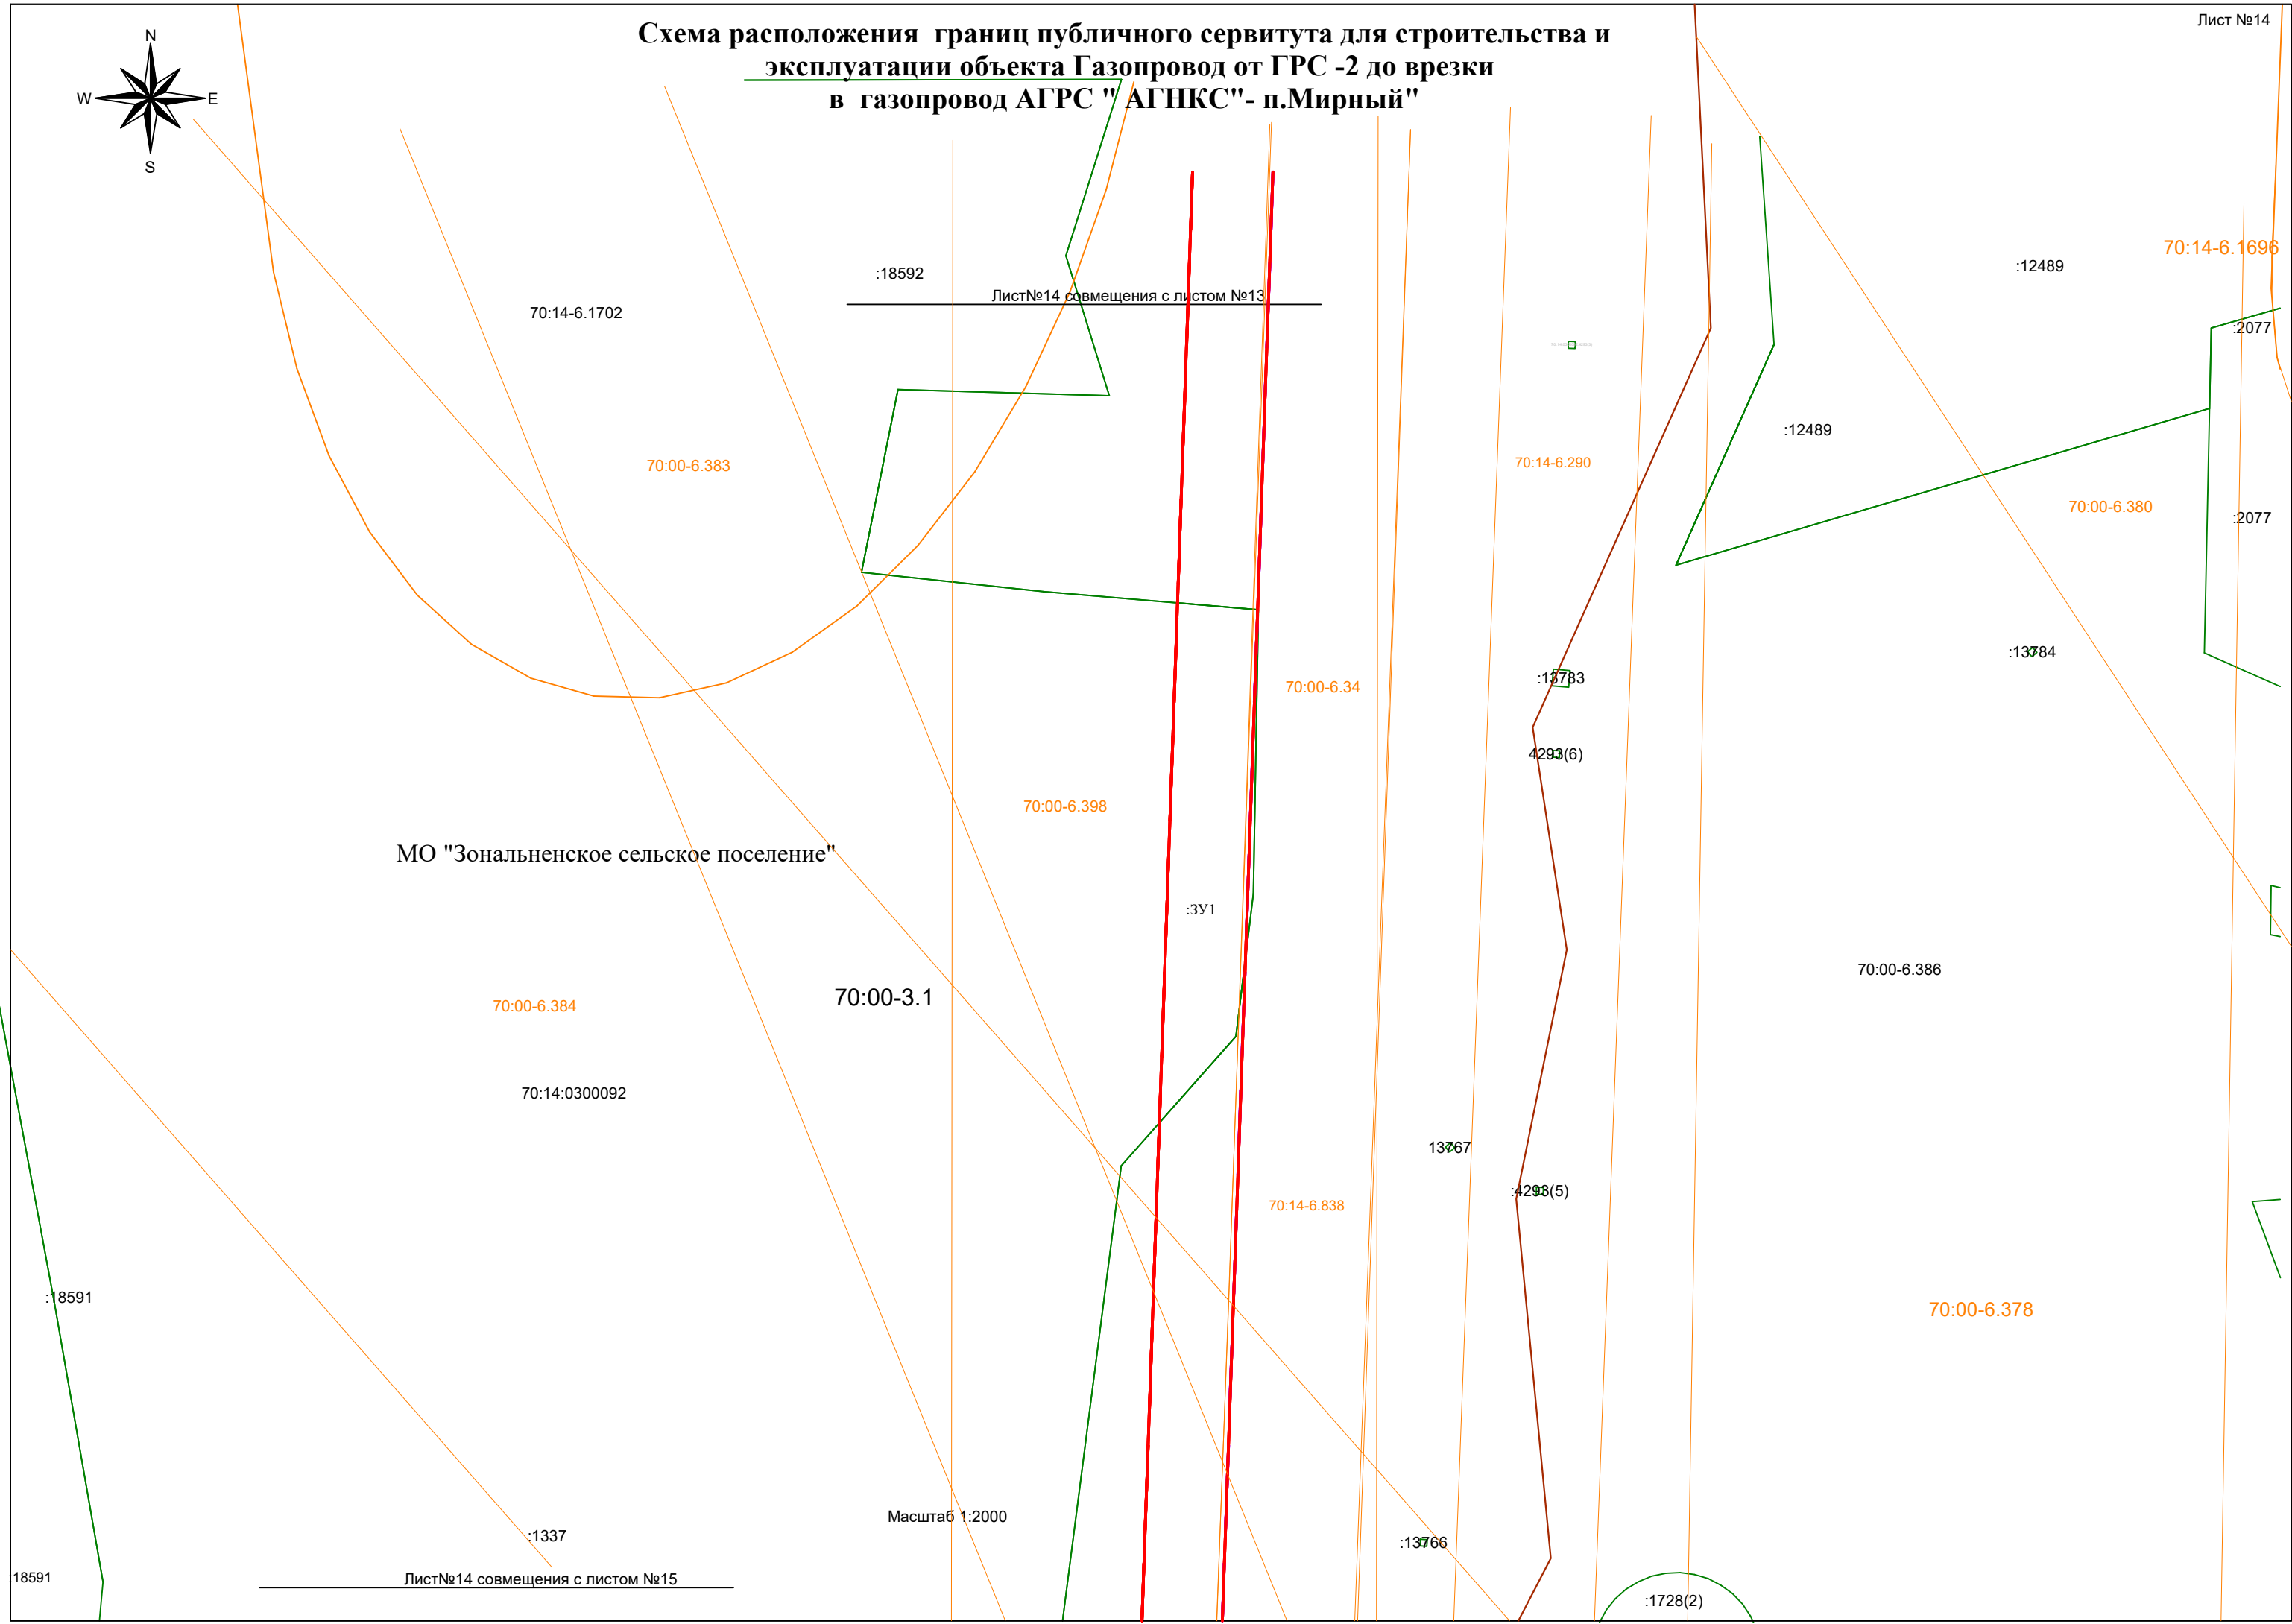



Схема расположения границ публичного сервитута для строительства и эксплуатации объекта Газопровод от ГРС -2 до врезки в газопровод АГРС " АГНКС"- п.Мирный"

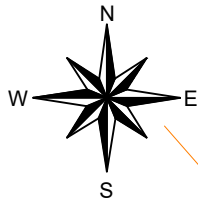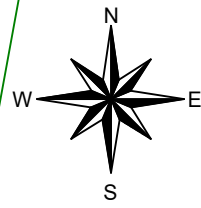

Лист№15 совмещения с листом №14

МО "Зональненское сельское поселение"

МО "Мирненское сельское поселение"

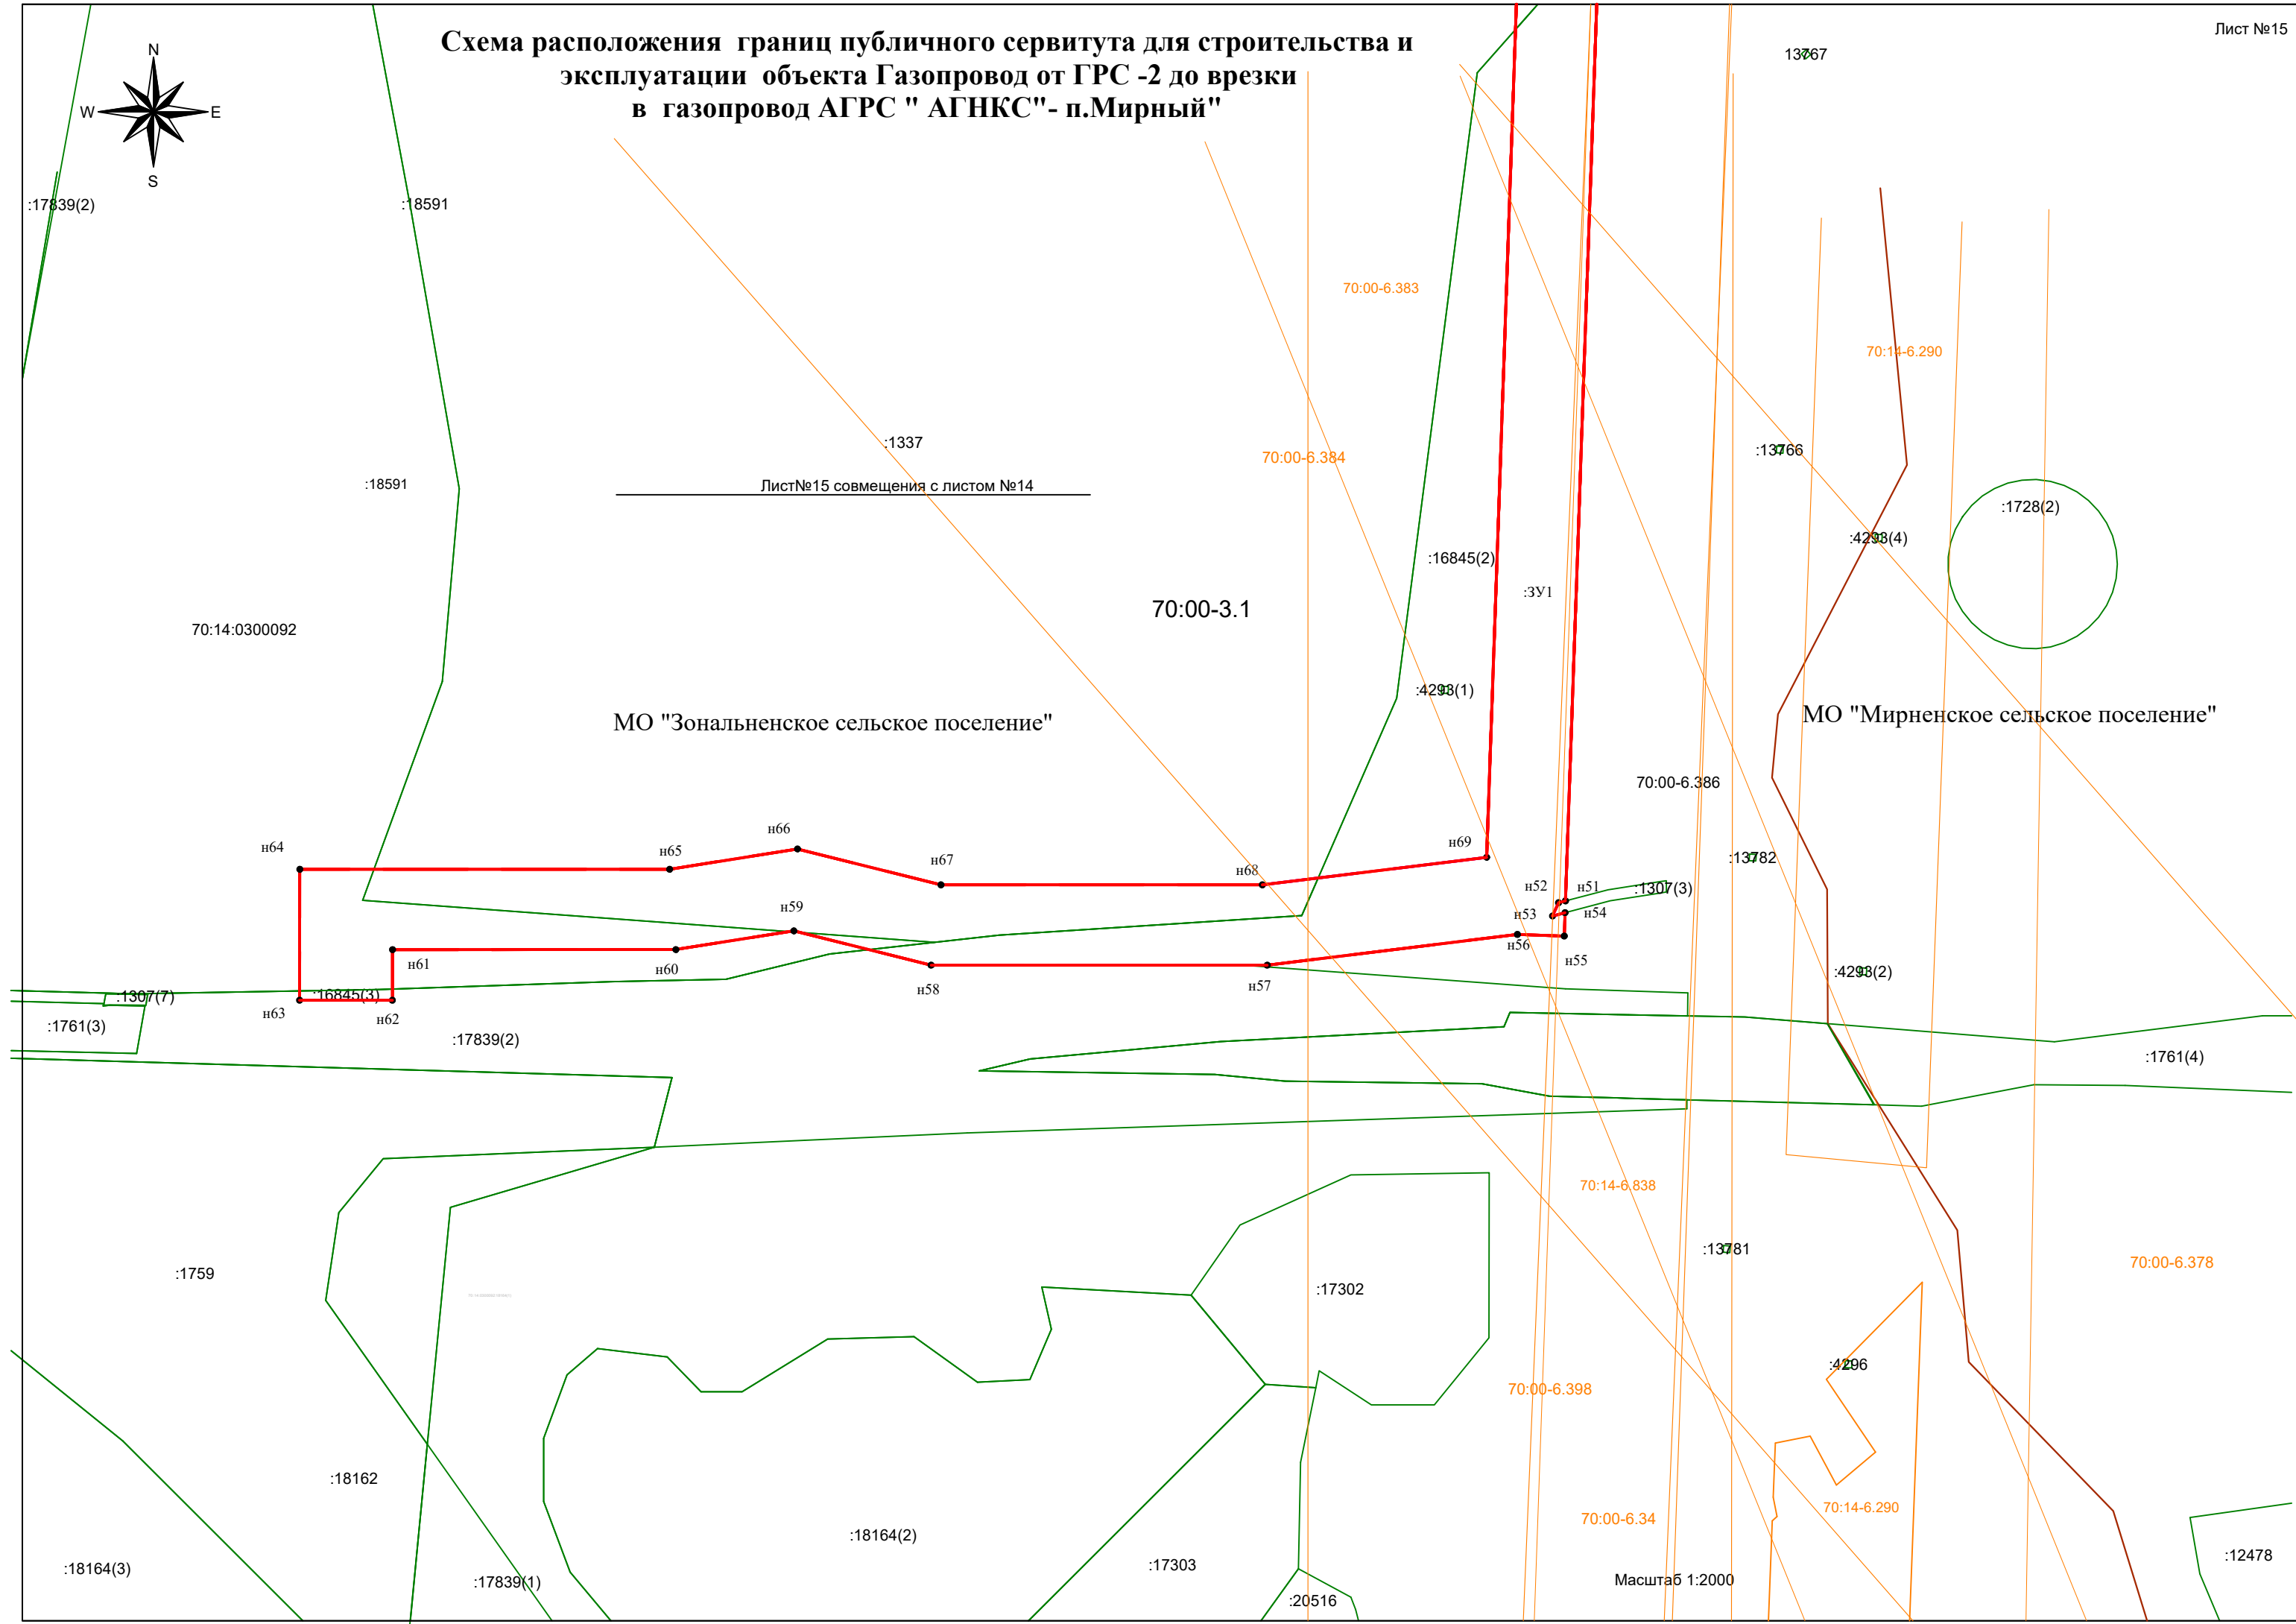

Масштаб 1:2000

Каталог координат публичного сервитута

для строительства и эксплуатации

объекта Газопровод от ГРС -2 до врезки в газопровод АГРС " АГНКС"- п.Мирный"

Обозначение характерных точек	координаты, м	
	X	Y
н1	351043,14	4336428,79
н2	351014,82	4336583,74
н3	350981,6	4336678,36
н4	350734,3	4336711,61
н5	350351,02	4336833,62
н6	350259,92	4336898,98
н7	349599,17	4337023,31
н8	349373,04	4337104,09
н9	349399,82	4337179,04
н10	349120,69	4337278,75
н11	348883,86	4337338,72
н12	348881,35	4337336,88
н13	348861,31	4337345,68
н14	348790	4337364,08
н15	348642,65	4337094,47
н16	348510,45	4337119,35
н17	348314,05	4337107,88
н18	348158,35	4336970,88
н19	347649,89	4336235,39
н20	347412,45	4335891,93
н21	347535,7	4335806,72
н22	347586,83	4335643,01
н23	347612,22	4335625,82
н24	347604,39	4335614,46
н25	347593,43	4335621,88
н26	347607,8	4335575,84
н27	347064,88	4334760,45
н28	347089,04	4334744,37
н29	347064,39	4334707,07
н30	347073,94	4334700,01
н31	347021,47	4334626,55
н32	347058,95	4334601,6
н33	347051,93	4334491,84
н34	347097,88	4334406,66
н35	347173,05	4334399,21
н36	347203,9	4334211,75
н37	347238,62	4334085,19
н38	347275,4	4334052,47
н39	347197,43	4333964,82
н40	347168,6	4333716,67
н41	347064,01	4333621,34
н42	347062,09	4333618,22
н43	347058,71	4333614,38
н44	347054,75	4333611,18
н45	347050,29	4333608,7
н46	346982,45	4333547
н47	346943,91	4333157,92
н48	346869,2	4332686,07
н49	346869,2	4332653,54
н50	346540,12	4332653,55
н51	345848,45	4332629,38
н52	345847,81	4332626,92
н53	345843,1	4332624,78
н54	345844,28	4332629,24
н55	345835,98	4332628,95
н56	345836,56	4332612,33
н57	345825,64	4332523,46
н58	345825,64	4332404,07
н59	345837,81	4332355,35
н60	345831,18	4332313,42
н61	345831,14	4332212,79
н62	345813,19	4332212,72
н63	345813,19	4332179,76
н64	345859,68	4332179,86
н65	345859,68	4332311,21
н66	345866,9	4332356,62
н67	345854,14	4332407,58
н68	345854,14	4332521,72

н69	345863,94	4332601,39
н70	346540,62	4332625,04
н71	346897,7	4332625,04
н72	346897,7	4332683,83
н73	346925,95	4332855,78
н74	346925,97	4332856,12
н75	346972,19	4333154,28
н76	347009,74	4333533,31
н77	347195,5	4333702,62
н78	347224,7	4333952,59
н79	347315,54	4334054,8
н80	347263,87	4334100,88
н81	347231,78	4334217,85
н82	347197,63	4334425,42
н83	347115,77	4334433,52
н84	347080,9	4334498,17
н85	347088,44	4334616,2
н86	347053,45	4334639,5
н87	347128,56	4334752,3
н88	347104,4	4334768,38
н89	347639,06	4335571,36
н90	347559,98	4335824,59
н91	347452,1	4335899,17
н92	348179,81	4336951,8
н93	348325,51	4337080
н94	348467,21	4337088,27
н95	348656,84	4337052,66
н96	348805,61	4337324,87
н97	349112,51	4337251,4
н98	349359,62	4337163,13
н99	349332,85	4337088,18
н100	349591,69	4336995,72
н101	350248,44	4336872,14
н102	350338,07	4336807,83
н103	350659,16	4336705,62
н104	350660,36	4336709,54
н105	350708,14	4336694,85
н106	350706,79	4336690,46
н107	350728,03	4336683,7
н108	350960,49	4336652,44
н109	350987,18	4336576,41
н110	351013,59	4336431,72
н111	351010,81	4336424,72
н112	351022,81	4336420,03
н113	351017,51	4336406,3
н114	351031,84	4336400,46
н1	351043,14	4336428,79