



Областное государственное унитарное предприятие
**ТОМСКИЙ ОБЛАСТНОЙ ЦЕНТР ТЕХНИЧЕСКОЙ
ИНВЕНТАРИЗАЦИИ**

Область, республика, край

Томская

Город (др. поселение)

Томск

Район города

Октябрьский

ТЕХНИЧЕСКИЙ ПАСПОРТ

Нежилые помещения

строение № 2

улица **Высоцкого Владимира, 28**
(местоположение объекта учета)

Инвентарный номер	69:401:1000:00:20685:2007
Кадастровый номер	

Паспорт составлен по состоянию на **24.05.2012 г.**
(указывается дата обследования объекта учета)

Директор ОГУП «Томский областной
центр технической инвентаризации»



А.Н. Кучеренко


Характеристика объекта

Наименование:		Нежилые помещения
Год постройки:		1965
Год последнего капитального ремонта:		Нет данных
Этажность здания:		2
Этаж (этажи) на котором расположены помещения:		1
Общая площадь помещений, м ² :		352,4
в том числе:	основная площадь, м ² :	233,6
	вспомогательная площадь, м ² :	118,8
Материал стен:		кирпич
Физический износ, %		41

Экспликация к плану помещений

Этаж	Номер помещения	Наименование помещения	Общая площадь, м ²	В т.ч. площадь, м ²		Высота помещения по внутреннему обмеру, м	Самовольно возведенная или переоборудованная площадь, м ²	Примечание
				основная	вспомогательная			
1	320	Коридор	15,9		15,9			
	321	Кабинет	16,4	16,4				
	322	Кабинет	20,2	20,2				
	323	Кабинет	17,2	17,2				
	324	Кабинет	17,2	17,2				
	325	Кабинет	18,4	18,4				
	326	Кабинет	17,7	17,7				
	327	Кабинет	17,2	17,2				
	328	Кабинет	18,0	18,0				
	329	Коридор	52,3		52,3			
	330	Коридор	12,4		12,4			
	331	Санузел	6,2		6,2			
	332	Санузел	1,1		1,1			
	333	Санузел	1,1		1,1			
	334	Санузел	1,1		1,1			
	335	Санузел	1,1		1,1			
	336	Санузел	6,1		6,1			
	337	Нежилое помещение	91,3	91,3				
	338	Коридор	6,8		6,8			
339	Лестничная клетка	14,7		14,7				
Итого:			352,4	233,6	118,8			

План помещений

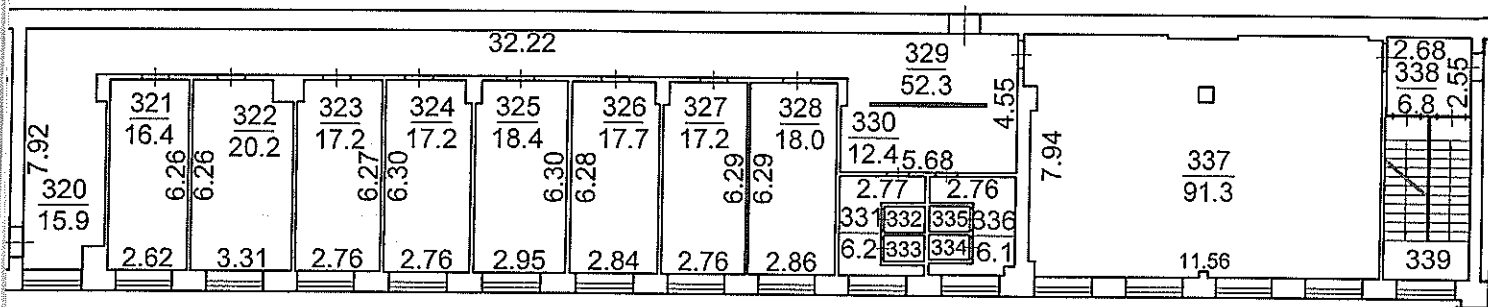

Томский областной центр технической инвентаризации				
План помещений				
Выполнил	Жидкова И. А.	<i>[Signature]</i>	Дата	24.05.12
Проверил	Кучеренко В.Н.	<i>[Signature]</i>	Литера	
Район	Октябрьский		Масштаб	1:250