

51/2



Областное государственное унитарное предприятие
**ТОМСКИЙ ОБЛАСТНОЙ ЦЕНТР ТЕХНИЧЕСКОЙ
ИНВЕНТАРИЗАЦИИ**

Область, республика, край

Томская

Город (др. поселение)

Томск

Район города

Октябрьский

ТЕХНИЧЕСКИЙ ПАСПОРТ

Нежилые помещения

строение № 2

улица **Высоцкого Владимира, 28**
(местоположение объекта учета)

Инвентарный номер	69:401:1000:00:20685:2004
Кадастровый номер	

Паспорт составлен по состоянию на **24.05.2012 г.**
(указывается дата обследования объекта учета)

Директор ОГУП «Томский областной
центр технической инвентаризации»




А.Н. Кучеренко

Характеристика объекта

Наименование:		Нежилые помещения
Год постройки:		1965
Год последнего капитального ремонта:		Нет данных
Этажность здания:		2
Этаж (этажи) на котором расположены помещения:		2
Общая площадь помещений, м ² :		188,4
в том числе:	основная площадь, м ² :	134,4
	вспомогательная площадь, м ² :	54,0
Материал стен:		кирпич
Физический износ, %		41

План помещений

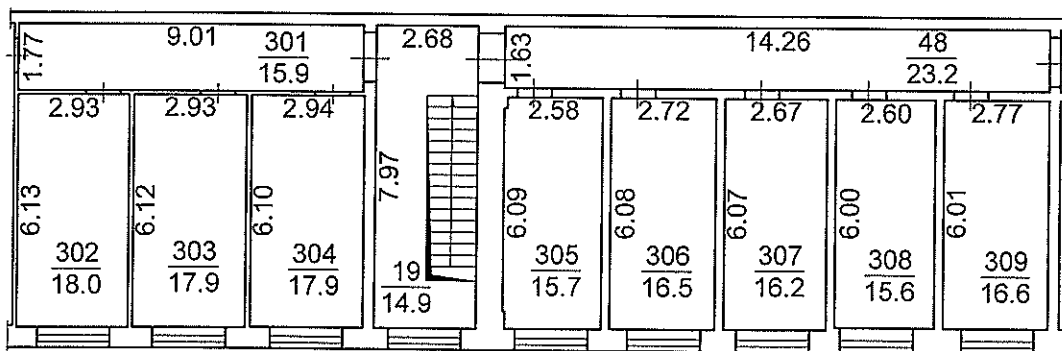

Масштаб 1:200

Экспликация к плану помещений

Этаж	Номер помещения	Наименование помещения	Общая площадь, м ²	В т.ч. площадь, м ²		Высота помещения по внутреннему обмеру, м	Самовольно возведенная или переоборудованная площадь, м ²	Примечание
				основная	вспомогательная			
2	19	Лестничная клетка	14,9		14,9			
	48	Коридор	23,2		23,2			
	301	Коридор	15,9		15,9			
	302	Кабинет	18,0	18,0				
	303	Кабинет	17,9	17,9				
	304	Кабинет	17,9	17,9				
	305	Кабинет	15,7	15,7				
	306	Кабинет	16,5	16,5				
	307	Кабинет	16,2	16,2				
	308	Кабинет	15,6	15,6				
	309	Серверная	16,6	16,6				
Итого:			188,4	134,4	54,0			

Исполнитель:

И. А. Жидкова

И. А. Жидкова

Проверил:

В. Н. Кучеренко

В. Н. Кучеренко

ОГУП «Томский областной центр технической инвентаризации», т./ф. (3822) 317460, 252550 (+79016122550)
634050, г. Томск, Алексея Беленца ул., д. 11/1, e-mail: ogup@mail.tomsknet.ru, <http://kadastr.to>