

Областное государственное унитарное предприятие  
**ТОМСКИЙ ОБЛАСТНОЙ ЦЕНТР ТЕХНИЧЕСКОЙ  
ИНВЕНТАРИЗАЦИИ**

Область, республика, край *Томская*  
Район *—*  
Город (др. поселение) *Томск*  
Район города *Октябрьский*

## ТЕХНИЧЕСКИЙ ПАСПОРТ

### Нежилые помещения

строение №2                      улица **Высоцкого Владимира, 28**  
(местоположение объекта учета)

Инвентарный номер	<i>69:401:1000:00:20685:2002</i>
Кадастровый номер	

Выписка из паспорта составлена по состоянию на **10.06.2011 г.**  
(указывается дата обследования объекта учета)

Директор ОГУП «Томский областной  
центр технической инвентаризации»



А.Н. Кучеренко

10


### Характеристика объекта

Наименование:	нежилые помещения
Год ввода в эксплуатацию:	1965
Этажность здания:	2
Этаж:	подвал
Общая площадь, м <sup>2</sup> :	369,1
Материал стен	кирпич
Физический износ, %:	55

### Экспликация к поэтажным планам помещений

Литера по плану	Этаж	Номер помещения	Наименование помещения	Общая площадь, м <sup>2</sup>	В т. ч. площадь, м <sup>2</sup>		Высота помещения по внутреннему обмеру, м	Самовольно возведенная или переоборудованная площадь, м <sup>2</sup>	Примечание
					основная	вспомогательная			
	подвал	28	Лестничная клетка	21,0		21,0			
		29	Коридор	85,4		85,4			
		30	Лаборатория	38,4	38,4				
		31	Лаборатория	35,3	35,3				
		32	Лаборатория	33,9	33,9				
		33	Лаборатория	33,5	33,5		2,60		
		34	Лаборатория	33,0	33,0				
		35	Лаборатория	31,8	31,8				
		36	Коридор	5,9		5,9			
		37	Коридор	4,6		4,6			
		38	Вспомогательное	3,6		3,6			
		39	Душевая	4,9		4,9			
		40	Санузел	2,3		2,3			
		41	Санузел	2,3		2,3			
		42	Санузел	2,3		2,3			
		43	Санузел	2,3		2,3			
		44	Лестничная клетка	18,0		18,0			
	46	Помещение	10,6	10,6					
		Итого по подвалу:		369,1	216,5	152,6			
		Итого по помещениям:		369,1	216,5	152,6			

План помещений подвала

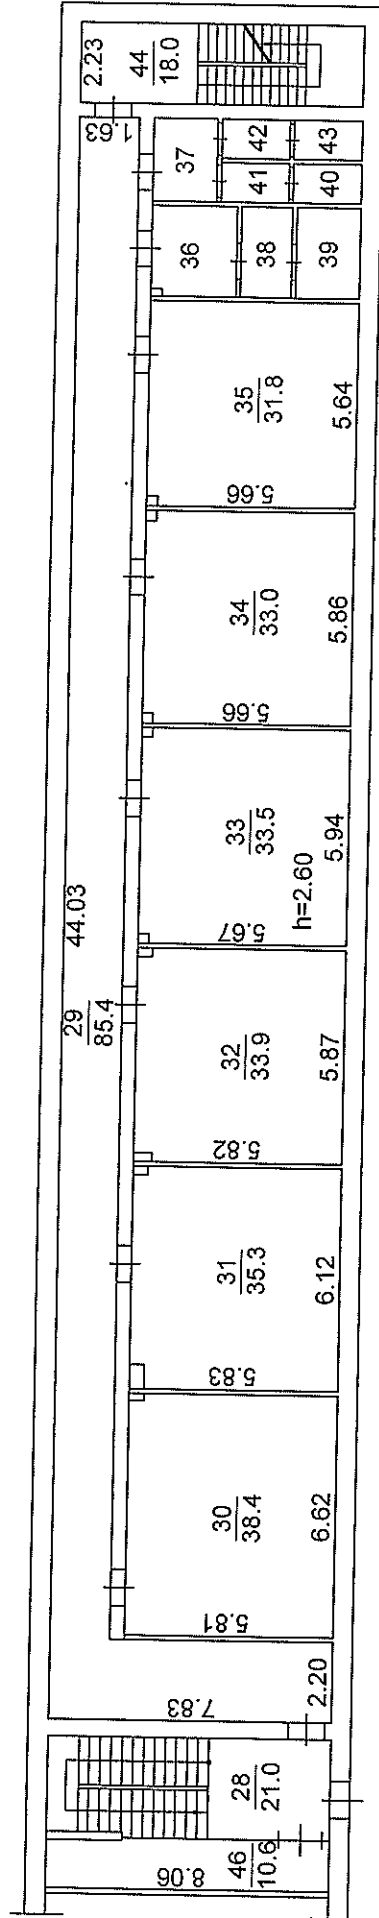

Томский областной центр технической инвентаризации			
План помещений подвала			
Выполнил	Волков В.В.	Дата	10.06.11
Проверил	Кучеренко В.Н.	Литера	
Район	Октябрьский	Масштаб	1:200

ОГУП «Томский областной центр технической инвентаризации», т.ф. (3822) 517460, 252550 (+79016122550)  
 634050 г. Томск, Алексея Беленца ул., д. 11/1, e-mail: ogup@mail.tomsknet.ru http://kadastir.to