



Областное государственное унитарное предприятие
**ТОМСКИЙ ОБЛАСТНОЙ ЦЕНТР ТЕХНИЧЕСКОЙ
ИНВЕНТАРИЗАЦИИ**

Область, республика, край

Томская

Город (др. поселение)

Томск

Район города

Октябрьский

ТЕХНИЧЕСКИЙ ПАСПОРТ

Нежилые помещения

строение № 2

улица **Высоцкого Владимира, 28**
(местоположение объекта учета)

Инвентарный номер	<i>69:401:1000:00:20685:2005</i>
Кадастровый номер	

Паспорт составлен по состоянию на **24.05.2012 г.**
(указывается дата обследования объекта учета)

Директор ОГУП «Томский областной
центр технической инвентаризации»



А.Н. Кучеренко


Характеристика объекта

Наименование:	Нежилые помещения	
Год постройки:	1965	
Год последнего капитального ремонта:	Нет данных	
Этажность здания:	2	
Этаж (этажи) на котором расположены помещения:	1	
Общая площадь помещений, м ² :	1136,2	
в том числе:	основная площадь, м ² :	863,4
	вспомогательная площадь, м ² :	272,8
Материал стен:	кирпич	
Физический износ, %	41	

Экспликация к плану помещений

Этаж	Номер помещения	Наименование помещения	Общая площадь, м ²	В т.ч. площадь, м ²		Высота помещения по внутреннему обмеру, м	Самовольно возведенная или переоборудованная площадь, м ²	Примечание
				основная	вспомогательная			
1	118	Лаборатория	28,7	28,7				
	119	Службное помещение	32,7		32,7			
	304	Коридор	122,2		122,2			
	305	Производственный цех	161,7	161,7				
	306	Производственный цех	204,1	204,1				
	307	Коридор	90,8		90,8			
	308	Производственный цех	202,9	202,9				
	309	Производственный цех	200,5	200,5				
	310	Типография	65,5	65,5				
	311	Коридор	12,4		12,4			
	312	Санузел	3,0		3,0			
	313	Санузел	2,3		2,3			
	314	Санузел	2,2		2,2			
	315	Санузел	1,1		1,1			
	316	Санузел	1,2		1,2			
	317	Санузел	1,1		1,1			
	318	Санузел	1,1		1,1			
	319	Щитовая	2,7		2,7			
			Итого:	1136,2	863,4	272,8		

План помещений

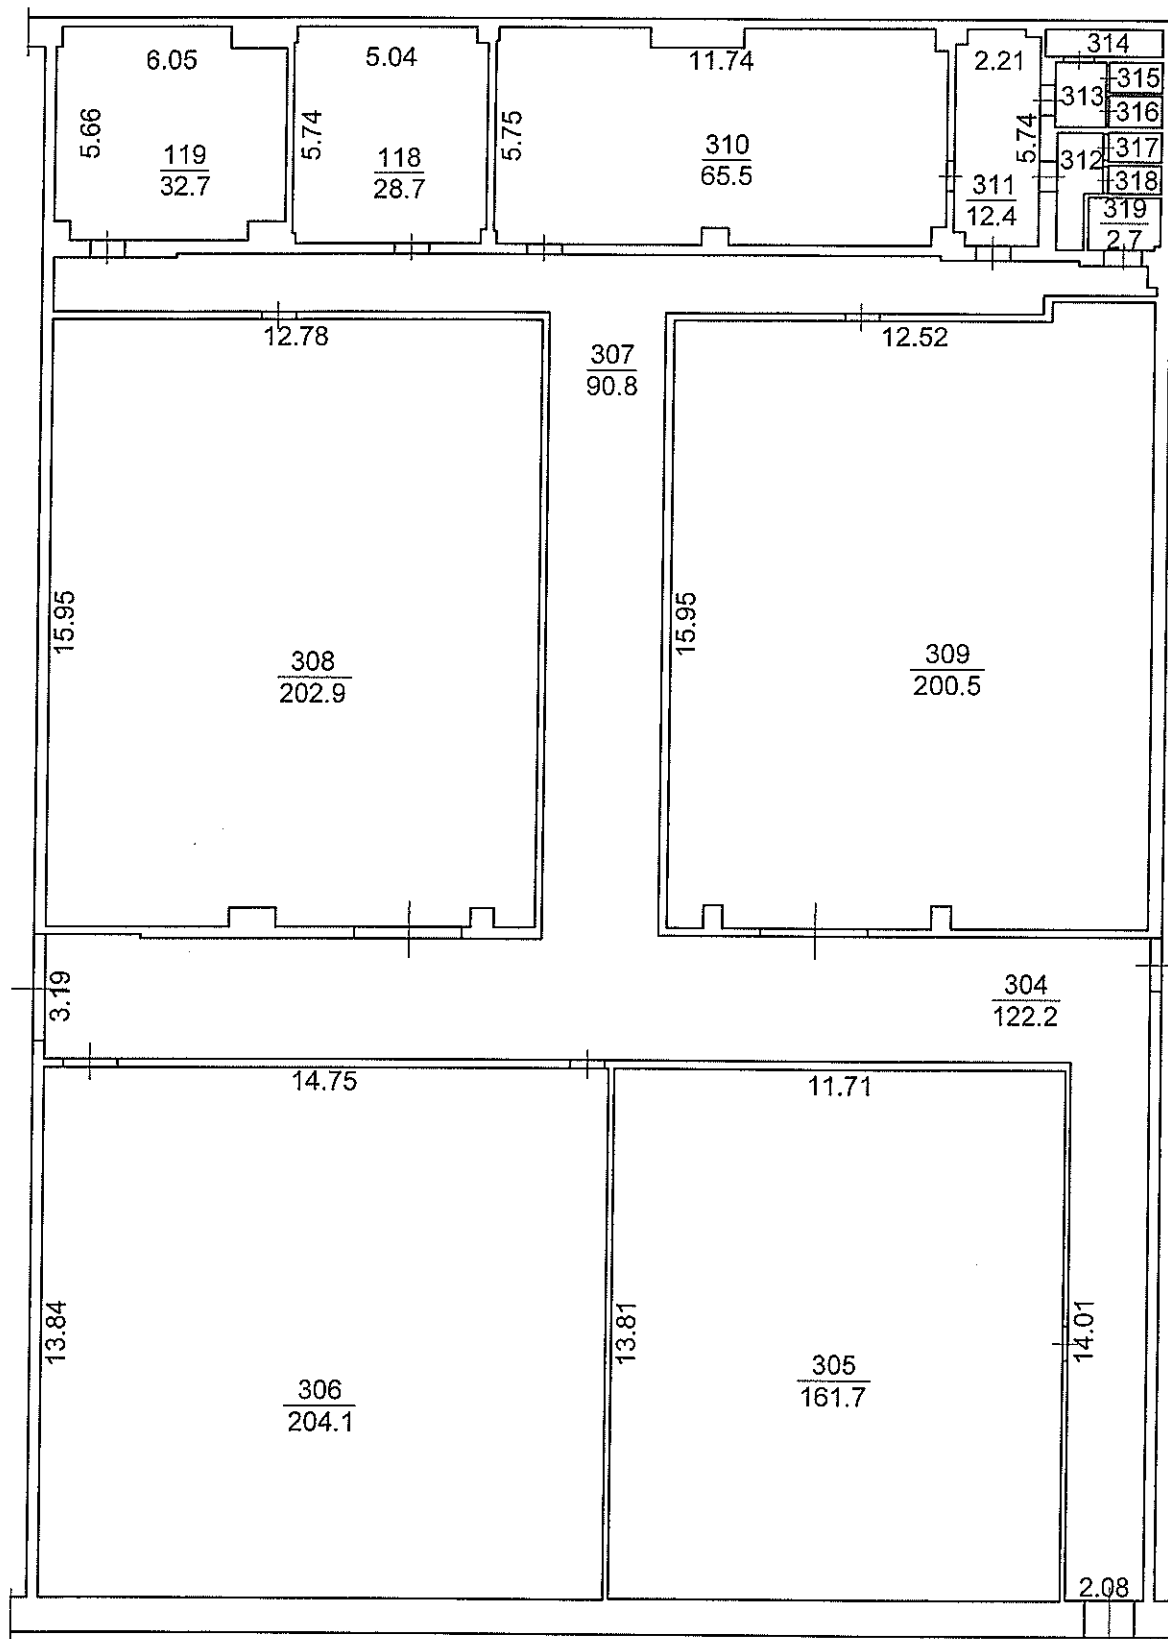

Томский областной центр технической инвентаризации				
План помещений				
Выполнил	Жидкова И. А.	<i>[Signature]</i>	Дата	24.05.12
Проверил	Кучеренко В.Н.	<i>[Signature]</i>	Литера	
Район	Октябрьский		Масштаб	1:200