

ГРАФИЧЕСКОЕ ОПИСАНИЕ
местоположения границ публичного сервитута

**Публичный сервитут для использования земель и (или) земельного участка
(земельных участков) в целях строительства и эксплуатации объекта
трубопроводного транспорта регионального значения: «Электроснабжение и
телемеханизация задвижки №43 на 43 км «Александровское-Анжеро-Судженск».
Нижневарттовское УМН. Строительство»**

(наименование объекта, местоположение границ которого описано (далее - объект))

Раздел 1

Сведения об объекте

№ п/п	Характеристики объекта	Описание характеристик
1	2	3
1.	Местоположение объекта	Томская область, район Александровский, сельское поселение Александровское; Томская область, район Александровский, сельское поселение Северное
2.	Площадь объекта +/- величина погрешности определения площади (Р +/- Дельта Р)	10818 +/- 36 м ²
3.	Иные характеристики объекта	Установление публичного сервитута в соответствии с п.1 ст. 39.37 ЗК РФ в пользу Акционерного общества "Транснефть - Сибирь" сроком на 49 лет для строительства и эксплуатации объекта трубопроводного транспорта регионального значения: «Электроснабжение и телемеханизация задвижки №43 на 43 км «Александровское-Анжеро-Судженск». Нижневарттовское УМН. Строительство». Владелец публичного сервитута: АО «Транснефть - Сибирь» (ИНН:7201000726, ОГРН: 7027200789220, телефон: +7 (3452) 32-27-10, почтовый адрес: 625027, Тюменская область, г. Тюмень, ул. Республики, дом 139, e-mail: info@tmn.transneft.ru)

Раздел 2

Сведения о местоположении границ объекта

1. Система координат МСК-70, зона 2

2. Сведения о характерных точках границ объекта

Обозначение характерных точек границ	Координаты, м		Метод определения координат характерной точки	Средняя квадратическая погрешность положения характерной точки (Mt), м	Описание обозначения точки на местности (при наличии)
	X	Y			
1	2	3	4	5	6
1	801762.68	2229834.17	Аналитический метод	0.10	Закрепление отсутствует
2	801763.34	2229880.25	Аналитический метод	0.10	Закрепление отсутствует
3	801764.58	2229880.51	Аналитический метод	0.10	Закрепление отсутствует
4	801766.89	2229985.48	Аналитический метод	0.10	Закрепление отсутствует
5	801766.02	2230027.78	Аналитический метод	0.10	Закрепление отсутствует
6	801770.02	2230095.97	Аналитический метод	0.10	Закрепление отсутствует
7	801770.62	2230189.25	Аналитический метод	0.10	Закрепление отсутствует
8	801768.35	2230244.00	Аналитический метод	0.10	Закрепление отсутствует
9	801772.69	2230258.76	Аналитический метод	0.10	Закрепление отсутствует
10	801764.49	2230279.75	Аналитический метод	0.10	Закрепление отсутствует
11	801762.38	2230285.32	Аналитический метод	0.10	Закрепление отсутствует
12	801764.07	2230287.42	Аналитический метод	0.10	Закрепление отсутствует
13	801772.37	2230296.37	Аналитический метод	0.10	Закрепление отсутствует
14	801796.28	2230322.06	Аналитический метод	0.10	Закрепление отсутствует
15	801806.36	2230332.86	Аналитический метод	0.10	Закрепление отсутствует
16	801825.95	2230353.89	Аналитический метод	0.10	Закрепление отсутствует
17	801830.75	2230356.48	Аналитический метод	0.10	Закрепление отсутствует
18	801833.99	2230360.29	Аналитический метод	0.10	Закрепление отсутствует
19	801841.07	2230368.90	Аналитический метод	0.10	Закрепление отсутствует
20	801847.05	2230363.52	Аналитический метод	0.10	Закрепление отсутствует
21	801865.39	2230384.26	Аналитический метод	0.10	Закрепление отсутствует
22	801868.58	2230387.79	Аналитический метод	0.10	Закрепление отсутствует

2. Сведения о характерных точках границ объекта					
Обозначение характерных точек границ	Координаты, м		Метод определения координат характерной точки	Средняя квадратическая погрешность положения характерной точки (Mt), м	Описание обозначения точки на местности (при наличии)
	X	Y			
1	2	3	4	5	6
23	801889.12	2230411.94	Аналитический метод	0.10	Закрепление отсутствует
24	801886.39	2230414.17	Аналитический метод	0.10	Закрепление отсутствует
25	801881.65	2230408.36	Аналитический метод	0.10	Закрепление отсутствует
26	801876.81	2230408.00	Аналитический метод	0.10	Закрепление отсутствует
27	801888.37	2230421.50	Аналитический метод	0.10	Закрепление отсутствует
28	801893.70	2230415.76	Аналитический метод	0.10	Закрепление отсутствует
29	801902.15	2230406.68	Аналитический метод	0.10	Закрепление отсутствует
30	801901.55	2230402.45	Аналитический метод	0.10	Закрепление отсутствует
31	801908.79	2230401.43	Аналитический метод	0.10	Закрепление отсутствует
32	801911.39	2230406.46	Аналитический метод	0.10	Закрепление отсутствует
33	801905.34	2230412.05	Аналитический метод	0.10	Закрепление отсутствует
34	801898.13	2230419.81	Аналитический метод	0.10	Закрепление отсутствует
35	801892.29	2230426.09	Аналитический метод	0.10	Закрепление отсутствует
36	801897.26	2230431.90	Аналитический метод	0.10	Закрепление отсутствует
37	801937.56	2230475.78	Аналитический метод	0.10	Закрепление отсутствует
38	801942.06	2230478.25	Аналитический метод	0.10	Закрепление отсутствует
39	801944.17	2230481.78	Аналитический метод	0.10	Закрепление отсутствует
40	801939.00	2230486.23	Аналитический метод	0.10	Закрепление отсутствует
41	801888.01	2230430.69	Аналитический метод	0.10	Закрепление отсутствует
42	801875.25	2230444.42	Аналитический метод	0.10	Закрепление отсутствует
43	801875.81	2230445.01	Аналитический метод	0.10	Закрепление отсутствует
44	801873.33	2230447.40	Аналитический метод	0.10	Закрепление отсутствует
45	801875.23	2230449.35	Аналитический метод	0.10	Закрепление отсутствует
46	801874.05	2230450.51	Аналитический метод	0.10	Закрепление отсутствует
47	801880.33	2230457.18	Аналитический метод	0.10	Закрепление отсутствует

2. Сведения о характерных точках границ объекта					
Обозначение характерных точек границ	Координаты, м		Метод определения координат характерной точки	Средняя квадратическая погрешность положения характерной точки (Mt), м	Описание обозначения точки на местности (при наличии)
	X	Y			
1	2	3	4	5	6
48	801899.55	2230474.98	Аналитический метод	0.10	Закрепление отсутствует
49	802172.96	2230769.64	Аналитический метод	0.10	Закрепление отсутствует
50	802174.07	2230769.58	Аналитический метод	0.10	Закрепление отсутствует
51	802174.11	2230770.90	Аналитический метод	0.10	Закрепление отсутствует
52	802177.18	2230774.29	Аналитический метод	0.10	Закрепление отсутствует
53	802131.28	2230857.06	Аналитический метод	0.10	Закрепление отсутствует
54	802126.12	2230865.17	Аналитический метод	0.10	Закрепление отсутствует
55	802121.06	2230861.94	Аналитический метод	0.10	Закрепление отсутствует
56	802126.12	2230853.99	Аналитический метод	0.10	Закрепление отсутствует
57	802169.80	2230775.22	Аналитический метод	0.10	Закрепление отсутствует
58	802168.86	2230775.26	Аналитический метод	0.10	Закрепление отсутствует
59	802168.86	2230774.29	Аналитический метод	0.10	Закрепление отсутствует
60	802156.38	2230761.53	Аналитический метод	0.10	Закрепление отсутствует
61	802144.02	2230748.65	Аналитический метод	0.10	Закрепление отсутствует
62	802131.79	2230735.65	Аналитический метод	0.10	Закрепление отсутствует
63	802129.73	2230733.46	Аналитический метод	0.10	Закрепление отсутствует
64	802127.68	2230731.26	Аналитический метод	0.10	Закрепление отсутствует
65	802125.66	2230729.04	Аналитический метод	0.10	Закрепление отсутствует
66	802116.66	2230719.52	Аналитический метод	0.10	Закрепление отсутствует
67	802107.75	2230709.92	Аналитический метод	0.10	Закрепление отсутствует
68	802098.94	2230700.23	Аналитический метод	0.10	Закрепление отсутствует
69	802095.08	2230696.09	Аналитический метод	0.10	Закрепление отсутствует
70	802091.23	2230691.94	Аналитический метод	0.10	Закрепление отсутствует
71	802087.39	2230687.78	Аналитический метод	0.10	Закрепление отсутствует
72	802079.53	2230679.31	Аналитический метод	0.10	Закрепление отсутствует

2. Сведения о характерных точках границ объекта					
Обозначение характерных точек границ	Координаты, м		Метод определения координат характерной точки	Средняя квадратическая погрешность положения характерной точки (Mt), м	Описание обозначения точки на местности (при наличии)
	X	Y			
1	2	3	4	5	6
73	802071.67	2230670.84	Аналитический метод	0.10	Закрепление отсутствует
74	802063.81	2230662.36	Аналитический метод	0.10	Закрепление отсутствует
75	802060.88	2230659.22	Аналитический метод	0.10	Закрепление отсутствует
76	802057.97	2230656.08	Аналитический метод	0.10	Закрепление отсутствует
77	802055.06	2230652.93	Аналитический метод	0.10	Закрепление отсутствует
78	802041.21	2230638.09	Аналитический метод	0.10	Закрепление отсутствует
79	802027.41	2230623.21	Аналитический метод	0.10	Закрепление отсутствует
80	802013.66	2230608.29	Аналитический метод	0.10	Закрепление отсутствует
81	801895.78	2230479.74	Аналитический метод	0.10	Закрепление отсутствует
82	801894.47	2230481.16	Аналитический метод	0.10	Закрепление отсутствует
83	801893.73	2230480.47	Аналитический метод	0.10	Закрепление отсутствует
84	801895.06	2230479.00	Аналитический метод	0.10	Закрепление отсутствует
85	801880.93	2230465.91	Аналитический метод	0.10	Закрепление отсутствует
86	801865.26	2230480.85	Аналитический метод	0.10	Закрепление отсутствует
87	801852.47	2230467.33	Аналитический метод	0.10	Закрепление отсутствует
88	801853.64	2230465.70	Аналитический метод	0.10	Закрепление отсутствует
89	801854.44	2230462.56	Аналитический метод	0.10	Закрепление отсутствует
90	801853.73	2230459.40	Аналитический метод	0.10	Закрепление отсутствует
91	801824.92	2230429.88	Аналитический метод	0.10	Закрепление отсутствует
92	801841.18	2230414.91	Аналитический метод	0.10	Закрепление отсутствует
93	801846.38	2230409.16	Аналитический метод	0.10	Закрепление отсутствует
94	801853.49	2230402.38	Аналитический метод	0.10	Закрепление отсутствует
95	801855.07	2230400.90	Аналитический метод	0.10	Закрепление отсутствует
96	801847.10	2230392.03	Аналитический метод	0.10	Закрепление отсутствует
97	801849.26	2230390.22	Аналитический метод	0.10	Закрепление отсутствует


2. Сведения о характерных точках границ объекта					
Обозначение характерных точек границ	Координаты, м		Метод определения координат характерной точки	Средняя квадратическая погрешность положения характерной точки (Mt), м	Описание обозначения точки на местности (при наличии)
	X	Y			
1	2	3	4	5	6
98	801834.91	2230374.45	Аналитический метод	0.10	Закрепление отсутствует
99	801836.61	2230372.91	Аналитический метод	0.10	Закрепление отсутствует
100	801826.29	2230360.49	Аналитический метод	0.10	Закрепление отсутствует
101	801821.49	2230357.91	Аналитический метод	0.10	Закрепление отсутствует
102	801767.98	2230300.46	Аналитический метод	0.10	Закрепление отсутствует
103	801755.29	2230286.79	Аналитический метод	0.10	Закрепление отсутствует
104	801761.88	2230269.94	Аналитический метод	0.10	Закрепление отсутствует
105	801766.36	2230258.49	Аналитический метод	0.10	Закрепление отсутствует
106	801762.31	2230244.75	Аналитический метод	0.10	Закрепление отсутствует
107	801764.62	2230189.15	Аналитический метод	0.10	Закрепление отсутствует
108	801764.02	2230096.16	Аналитический метод	0.10	Закрепление отсутствует
109	801760.02	2230027.89	Аналитический метод	0.10	Закрепление отсутствует
110	801760.89	2229985.49	Аналитический метод	0.10	Закрепление отсутствует
111	801759.69	2229930.89	Аналитический метод	0.10	Закрепление отсутствует
112	801759.43	2229919.23	Аналитический метод	0.10	Закрепление отсутствует
113	801757.89	2229919.25	Аналитический метод	0.10	Закрепление отсутствует
114	801756.68	2229834.26	Аналитический метод	0.10	Закрепление отсутствует
1	801762.68	2229834.17	Аналитический метод	0.10	Закрепление отсутствует
115	801869.21	2230408.73	Аналитический метод	0.10	Закрепление отсутствует
116	801855.26	2230421.42	Аналитический метод	0.10	Закрепление отсутствует
117	801872.03	2230439.07	Аналитический метод	0.10	Закрепление отсутствует
118	801884.08	2230426.10	Аналитический метод	0.10	Закрепление отсутствует
115	801869.21	2230408.73	Аналитический метод	0.10	Закрепление отсутствует

3. Сведения о характерных точках части (частей) границы объекта

Обозначение характерных точек части границы	Координаты, м		Метод определения координат характерной точки	Средняя квадратическая погрешность положения характерной точки (Mt), м	Описание обозначения точки на местности (при наличии)
	X	Y			
1	2	3	4	5	6
-	-	-	-	-	-

Раздел 3							
Сведения о местоположении измененных (уточненных) границ объекта							
1. Система координат -							
2. Сведения о характерных точках границ объекта							
Обозначение характерных точек границ	Существующие координаты, м		Измененные (уточненные) координаты, м		Метод определения координат характерной точки	Средняя квадратическая погрешность положения характерной точки (Mt), м	Описание обозначения точки на местности (при наличии)
	X	Y	X	Y			
1	2	3	4	5	6	7	8
-	-	-	-	-	-	-	
3. Сведения о характерных точках части (частей) границы объекта							
Обозначение характерных точек части границы	Существующие координаты, м		Измененные (уточненные) координаты, м		Метод определения координат характерной точки	Средняя квадратическая погрешность положения характерной точки (Mt), м	Описание обозначения точки на местности (при наличии)
	X	Y	X	Y			
1	2	3	4	5	6	7	8
-	-	-	-	-	-	-	

Схема расположения границ публичного сервитута

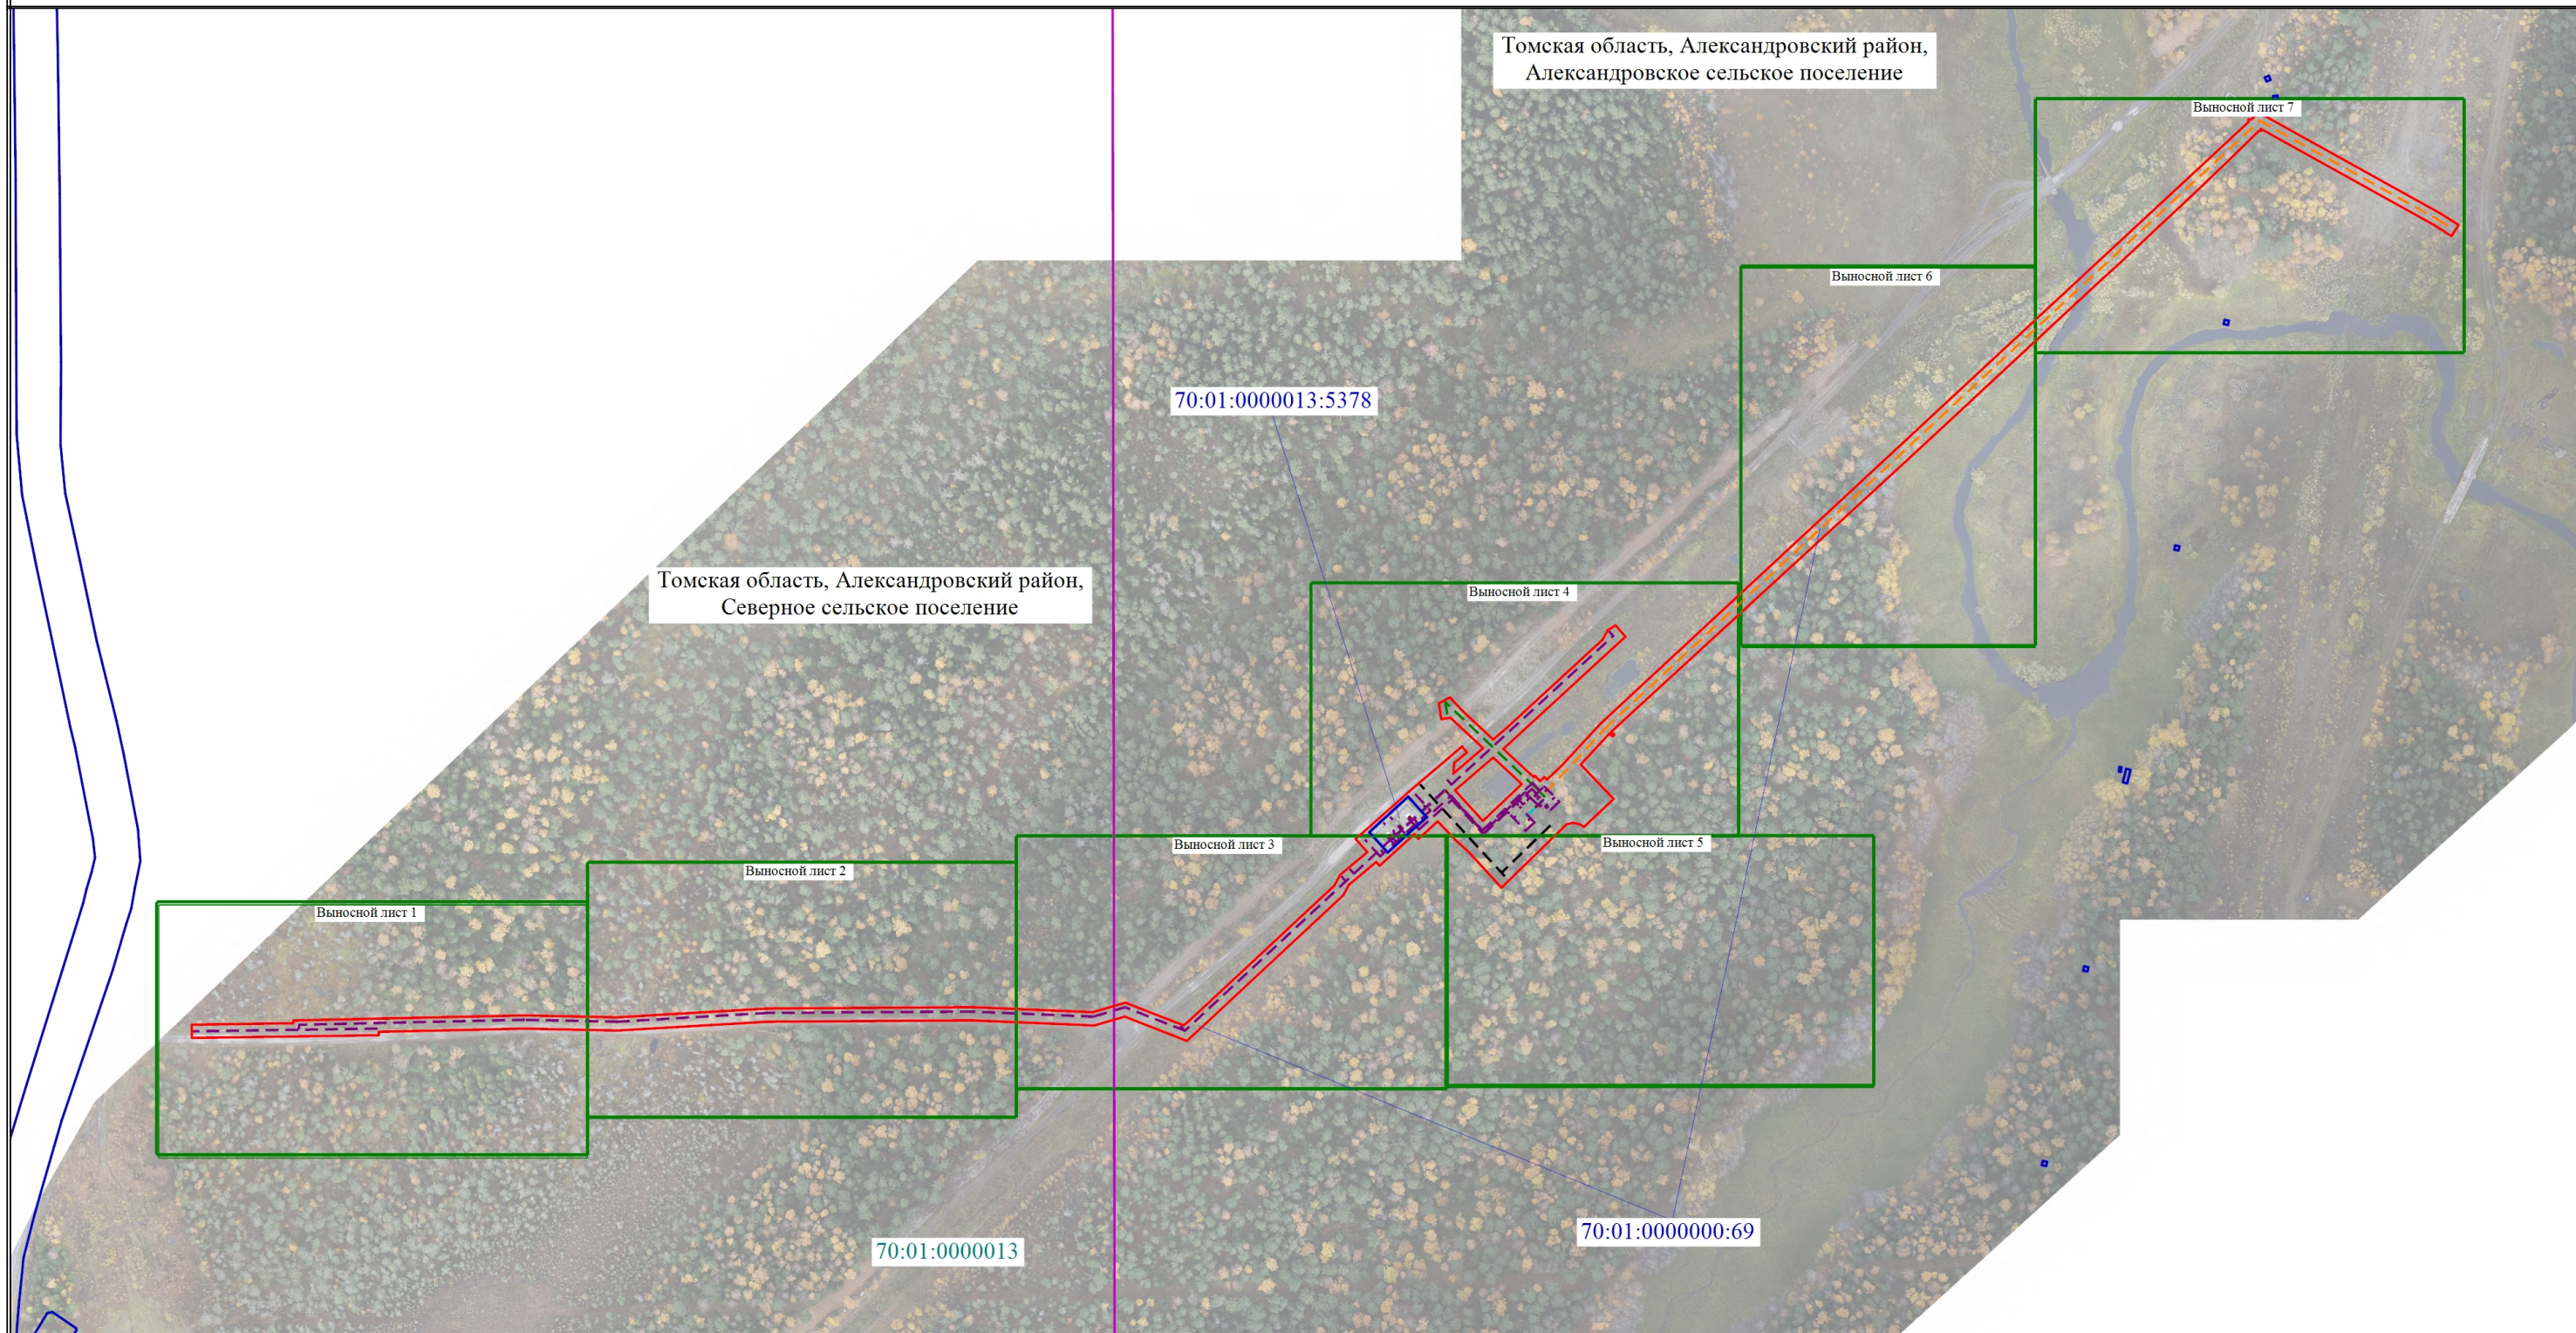

- Условные обозначения
- | | | | |
|--|--|--|---|
| | - Проектная граница публичного сервитута | | - Граница кадастрового квартала |
| | - Характерная точка проектной границы публичного сервитута | | - Номер кадастрового квартала |
| | - Обозначение характерной точки проектной границы публичного сервитута | | - Граница земельного участка, в отношении которого испрашивается публичный сервитут |
| | - Установленные границы административно-территориального образования | | - Кадастровый номер земельного участка, в отношении которого испрашивается публичный сервитут |
| | - Ось проектируемой ВЛ 10 кв | | - Ось проектируемого кабеля линии связи |
| | - Ось проектируемой подъездной дороги | | - Ось проектируемого электрокабеля |
| | - Ось проектируемой эстакады | | - Ось проектируемого кабеля ЭХЗ |

Схема расположения границ публичного сервитута

Выносной лист 1

Томская область, Александровский район,
Северное сельское поселение



Условные обозначения расположены на основном листе

Масштаб 1:500

Схема расположения границ публичного сервитута

Выносной лист 2

Томская область, Александровский район,
Северное сельское поселение




Условные обозначения расположены на основном листе

Масштаб 1:500

Схема расположения границ публичного сервитута

Выносной лист 3

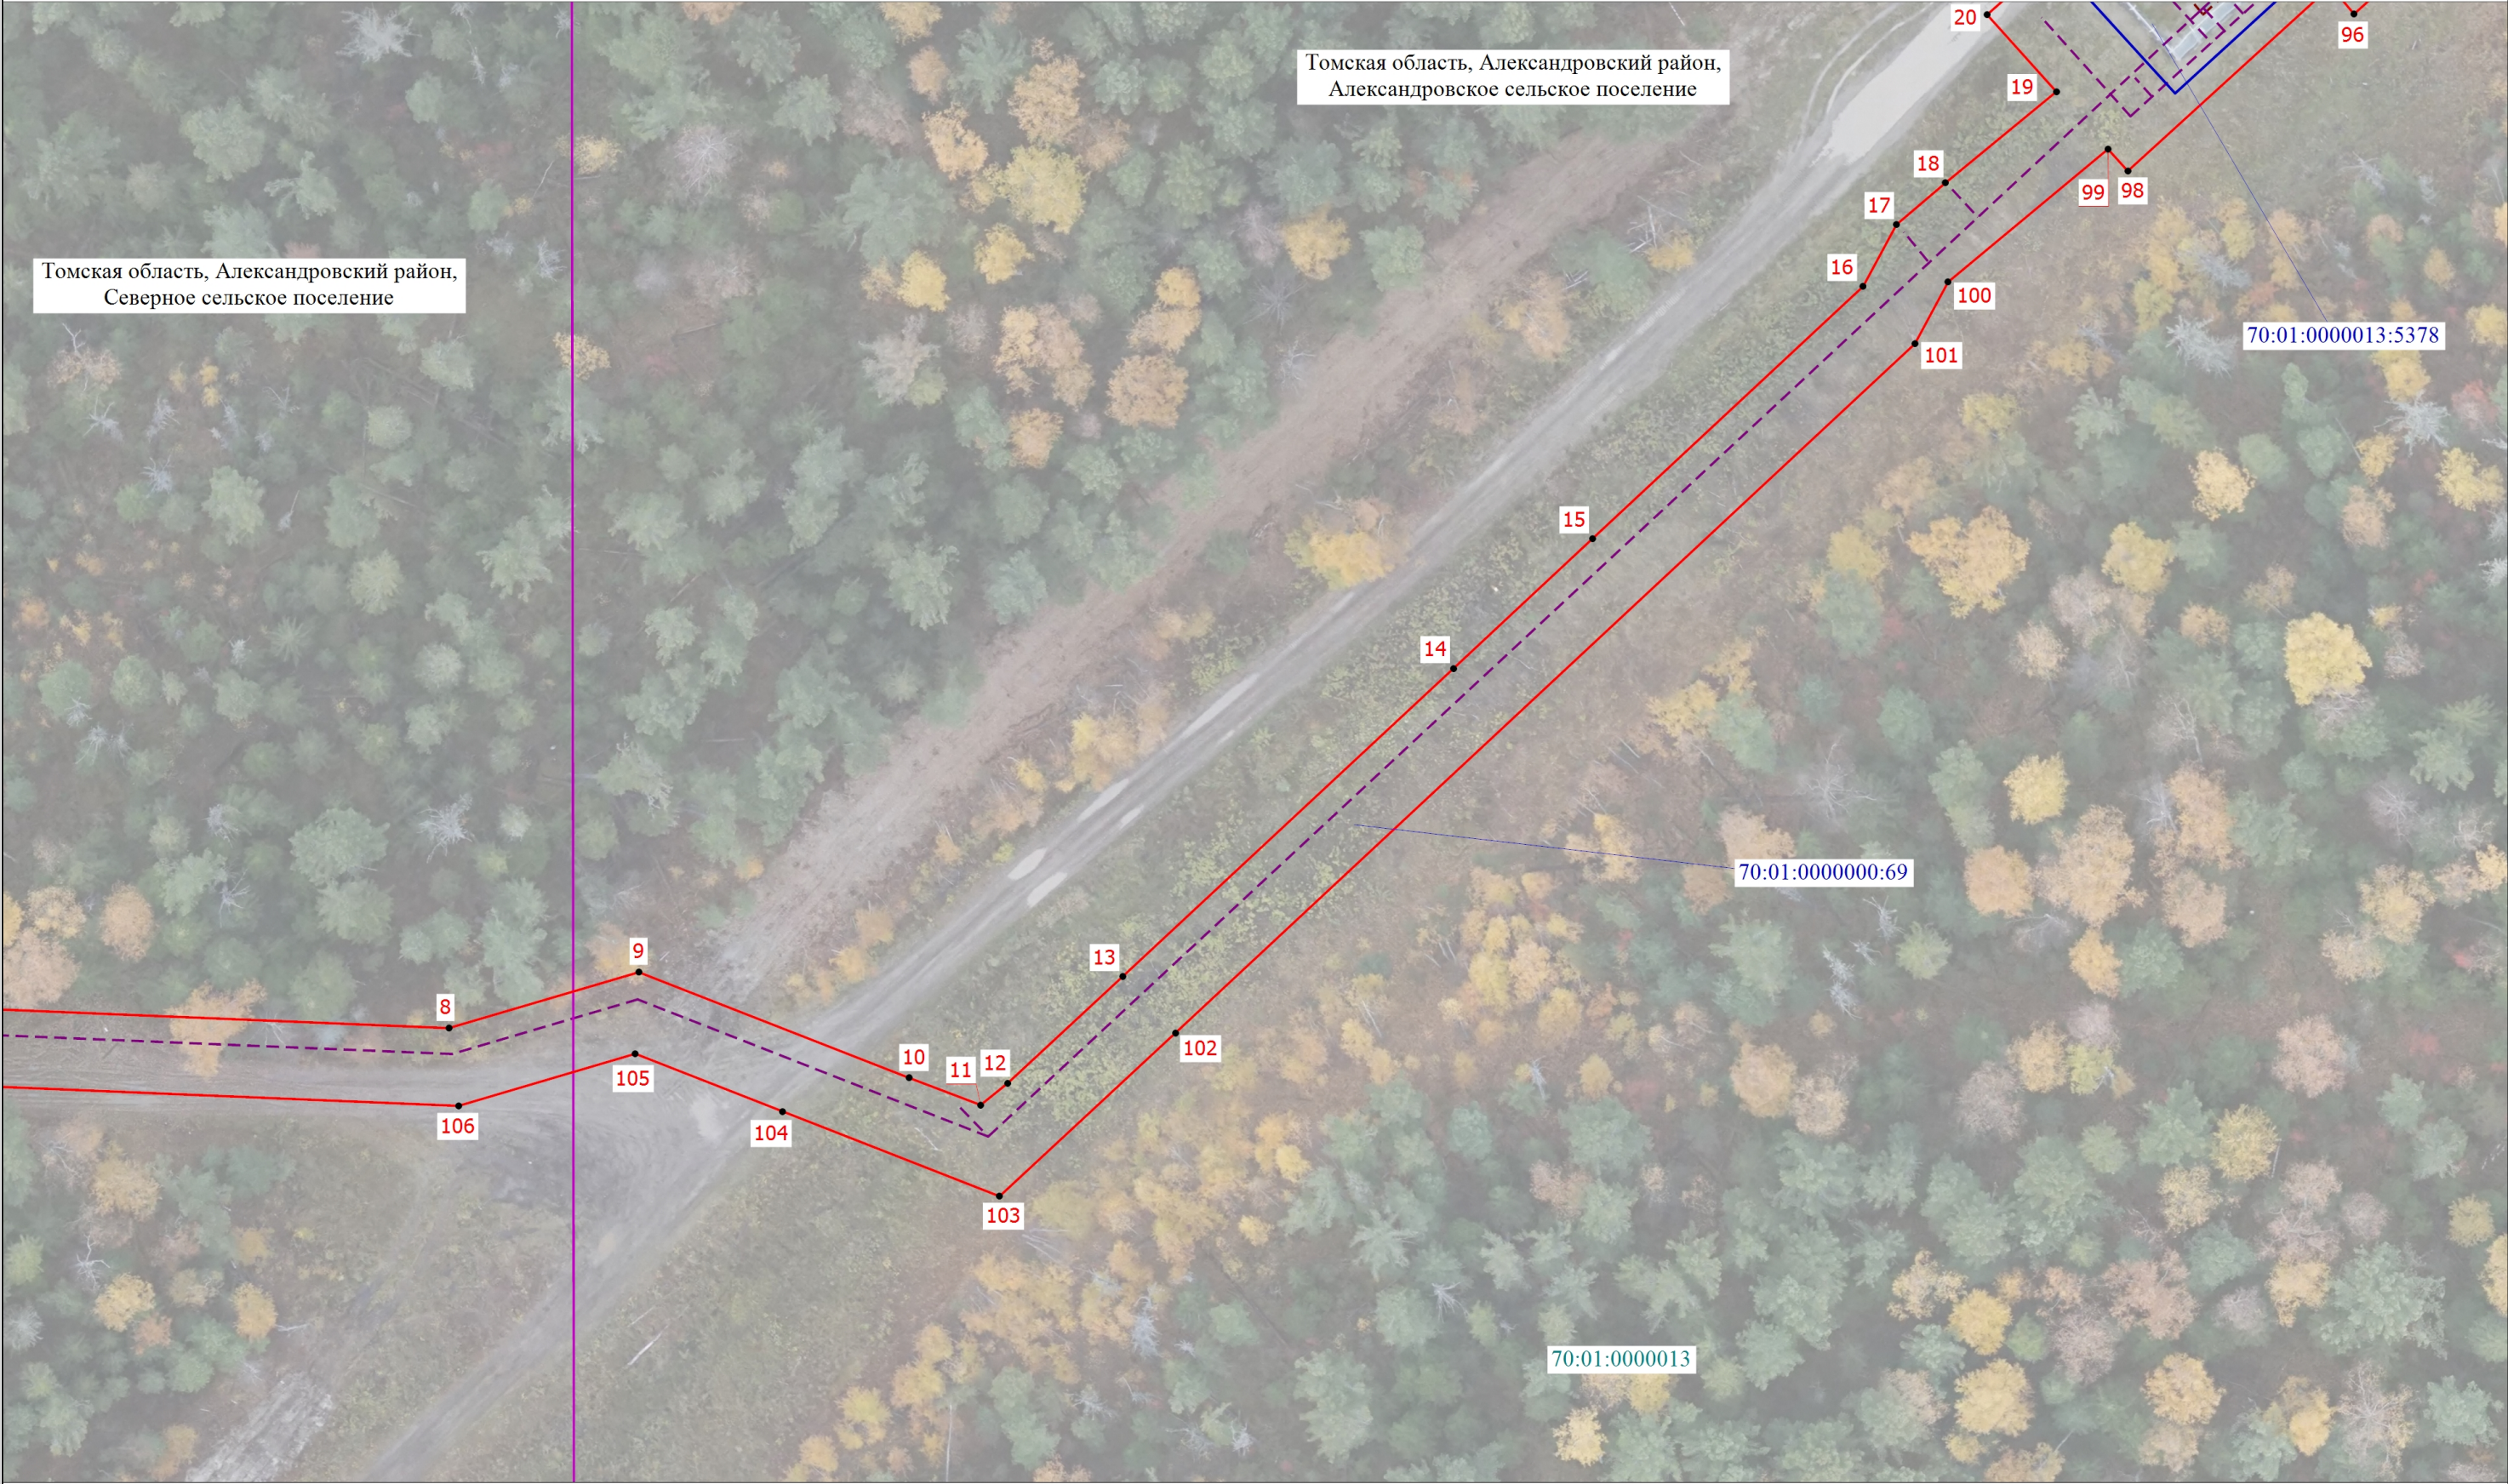


Условные обозначения расположены на основном листе

Масштаб 1:500

Схема расположения границ публичного сервитута

Выносной лист 4

Томская область, Александровский район,
Александровское сельское поселение

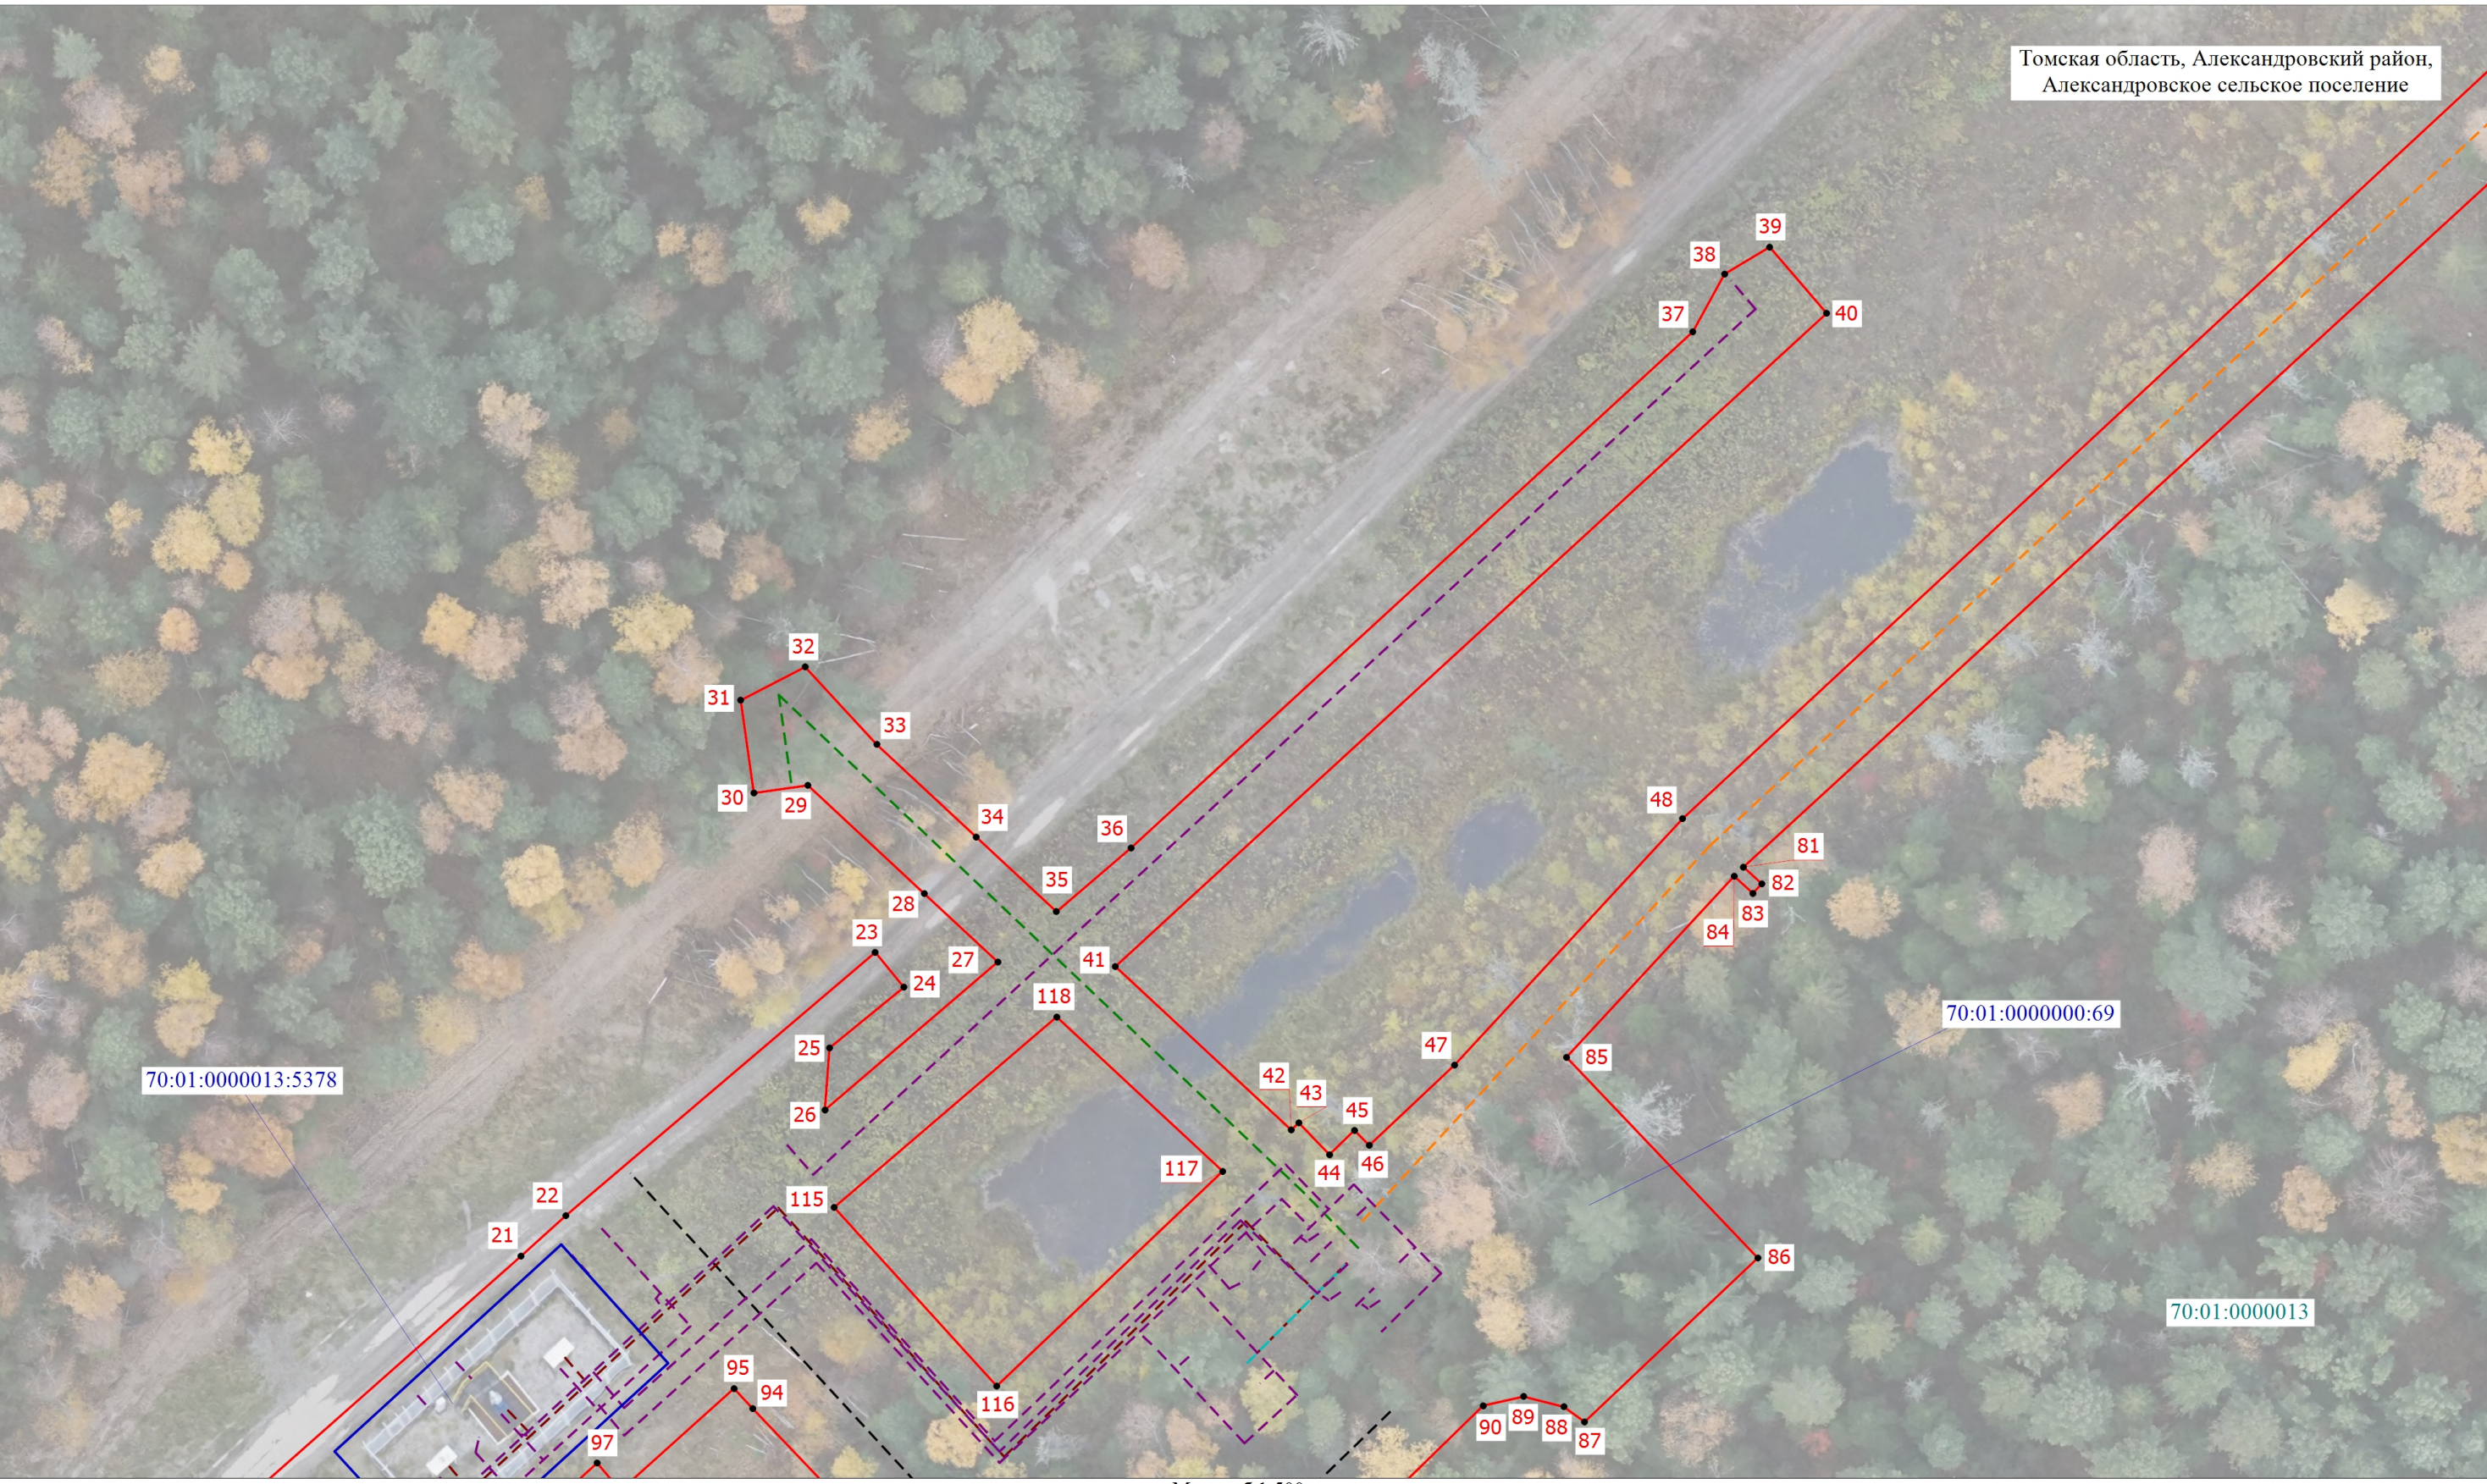

Условные обозначения расположены на основном листе

Масштаб 1:500

Схема расположения границ публичного сервитута

Выносной лист 5



Условные обозначения расположены на основном листе

Масштаб 1:500

Схема расположения границ публичного сервитута

Выносной лист 6

Томская область, Александровский район,
Александровское сельское поселение



Условные обозначения расположены на основном листе

Масштаб 1:500

Схема расположения границ публичного сервитута

Выносной лист 7

Томская область, Александровский район,
Александровское сельское поселение



Условные обозначения расположены на основном листе

Масштаб 1:500