

КАРТА-ПЛАН ТЕРРИТОРИИ

Пояснительная записка

1. Сведения о территории выполнения комплексных кадастровых работ: 70:14:0204001, Томская область, г. Томск, жд. станция Копылово

(наименование субъекта Российской Федерации, муниципального образования, населенного пункта, уникальные учетные номера кадастровых кварталов, иные сведения, позволяющие определить местоположение территории, на которой выполняются комплексные кадастровые работы, например, наименование садоводческого или огороднического некоммерческого товарищества, гаражного кооператива, элемента планировочной структуры)

2. Основания выполнения комплексных кадастровых работ:

Наименование, дата и номер документа, на основании которого выполняются комплексные кадастровые работы: Соглашение, "13" марта 2025 г. , 321-20-2025-002

3. Дата подготовки карты-плана территории: "31" марта 2025 г.

4. Сведения о заказчике(ах) комплексных кадастровых работ:

В отношении юридического лица, органа местного самоуправления муниципального района, муниципального округа или городского округа либо уполномоченного исполнительного органа государственной власти субъекта Российской Федерации:

полное или сокращенное (в случае, если имеется) наименование: Управление Федеральной службы государственной регистрации, кадастра и картографии по Томской области

основной государственный регистрационный номер: 1047000304823

идентификационный номер налогоплательщика: 7017107837

В отношении физического лица или представителя физических или юридических лиц:

фамилия, имя, отчество (последнее - при наличии): -

страховой номер индивидуального лицевого счета в системе обязательного пенсионного страхования Российской Федерации (СНИЛС): -

Наименование и реквизиты документа, подтверждающие полномочия представителя заказчика(ов) комплексных кадастровых работ: -

Адрес электронной почты (для направления уведомления о результатах внесения сведений в Единый государственный реестр недвижимости): -

5. Сведения об исполнителе комплексных кадастровых работ:

Полное или сокращенное (в случае, если имеется) наименование и адрес юридического лица, с которым заключен государственный или муниципальный контракт либо договор подряда на выполнение комплексных кадастровых работ: Филиал публично-правовой компании "Роскадастр" по Томской области, г. Томск, ул. Белинского, д. 8

Фамилия, имя, отчество кадастрового инженера (последнее - при наличии): Канцир Алексей Владимирович и основной государственный регистрационный номер кадастрового инженера индивидуального предпринимателя (ОГРНИП): -

Страховой номер индивидуального лицевого счета в системе обязательного пенсионного страхования Российской Федерации (СНИЛС) кадастрового инженера: 064-706-701 63

Уникальный реестровый номер кадастрового инженера в реестре саморегулируемой организации кадастровых инженеров и дата внесения сведений о физическом лице в такой реестр: 0965, 2016-05-30

Полное или (в случае, если имеется) сокращенное наименование саморегулируемой организации кадастровых инженеров, членом которой является кадастровый инженер: Ассоциация "Объединение кадастровых инженеров"

Контактный телефон: +73822467871

Почтовый адрес и адрес электронной почты, по которым осуществляется связь с кадастровым инженером: г. Томск, ул. Белинского, д. 8 filial@70.kadastr.ru

6. Перечень документов, использованных при подготовке карты-плана территории					
№ п/п	Реквизиты документа				
	Вид	Дата	Номер	Наименование	Иные сведения
1	2	3	4	5	6
1	Кадастровый план территории	20.03.2025	КУВИ-001/2025-69130449	Кадастровый план территории	-
2	Документы градостроительного зонирования (Правила землепользования и застройки)	27.11.2007	687	Правила землепользования и застройки	-
3	Иной документ	01.06.2013	б/н, Масштаб 1:2000	Ортофотопланы	-
4	Кадастровый план территории	16.03.2025	КУВИ-001/2025-69130449	Кадастровый план территории кадастрового квартала 70:14:0204001	-
7. Пояснения к карте-плану территории					
1. В карта-плане территории содержатся сведения об 15 объектах недвижимости. В результате выполнения комплексных кадастровых работ осуществляется: 1. Исправление реестровых ошибок в сведениях о местоположении границ и площади 8 земельных участков; 2. Внесение сведений о координатах 1 земельного участка; 3. Исправление реестровых ошибок в сведениях о местоположении границ 1 объекта капитального строительства; 4. Внесение сведений о координатах 5 объектов капитального строительства, сведения о координатах которых отсутствуют в Едином государственном реестре недвижимости; 5. Образование земельных участков не производилось. Правила землепользования и застройки муниципального образования «Город Томск» утвержденная решением Думы города Томска от 27.11.2007 № 687 с изменениями от 25.12.2020г. Кадастровый квартал 70:14:0204001 расположен в территориальной зоне — Ж-3 Зона жилой застройки средней этажности. Предельные минимальные размеры земельного участка для индивидуального жилищного строительства и для ведения личного подсобного хозяйства в зоне Ж-3 составляют минимальные 300 кв.м. и максимальные 1500 кв.м. В результате проведенного анализа сведений ЕГРН, материалов землеустроительных дел, хранящихся в архиве ППК «Роскадастр», правоустанавливающих документов хранящихся в архиве органа местного самоуправления, планово-картографического обоснования, хранящегося в федеральном фонде пространственных данных и полученных в результате проведения землеустройства, результатов полевых измерений было установлено, что границы данных земельных участков, сведения о которых содержатся в ЕГРН, не соответствуют их фактическому местоположению. В результате проведенных работ и сравнения полученных координат характерных точек данных земельных участков с координатами, содержащимися в ЕГРН, границы земельных участков (по данным ЕГРН) сместились. Местоположение определено по существующим объектам искусственного происхождения. Координаты объектов недвижимости определены в соответствии с Приказом от 3 октября 2020 года № П/0393 «Об утверждении требований к точности и методам определения координат характерных точек границ земельного участка, требований к точности и методам определения координат характерных точек контура здания, сооружения или объекта незавершенного строительства на земельном участке, а также требований к определению площади здания, сооружения, помещения, машино-места» В карту-план территории не были включены сведения: 1. О 61 земельном участке с кадастровыми номерами 70:14:0200033:2755, 70:14:0200033:343, 70:14:0200033:348, 70:14:0200033:354, 70:14:0200033:355, 70:14:0203001:1454, 70:14:0204001:1, 70:14:0204001:10, 70:14:0204001:100, 70:14:0204001:101, 70:14:0204001:102, 70:14:0204001:103, 70:14:0204001:104, 70:14:0204001:105, 70:14:0204001:107, 70:14:0204001:109, 70:14:0204001:110, 70:14:0204001:111, 70:14:0204001:112, 70:14:0204001:113, 70:14:0204001:114, 70:14:0204001:116, 70:14:0204001:13, 70:14:0204001:133, 70:14:0204001:134, 70:14:0204001:135, 70:14:0204001:138, 70:14:0204001:139, 70:14:0204001:14, 70:14:0204001:146, 70:14:0204001:15, 70:14:0204001:16, 70:14:0204001:280, 70:14:0204001:281, 70:14:0204001:282, 70:14:0204001:285, 70:14:0204001:291, 70:14:0204001:294, 70:14:0204001:298, 70:14:0204001:299, 70:14:0204001:3, 70:14:0204001:4, 70:14:0204001:5, 70:14:0204001:50, 70:14:0204001:52, 70:14:0204001:58, 70:14:0204001:7, 70:14:0204001:8, 70:14:0204001:95, 70:14:0204001:96, 70:14:0204001:97, 70:14:0204001:98, 70:14:0204001:99, 70:14:0204002:12, 70:14:0204002:4, 70:14:0208002:238, 70:14:0211013:15, 70:14:0211013:17, 70:14:0211013:25, 70:14:0215002:478 и 70:14:0204001:48, так как сведения о местоположении границ данных земельных участков внесены в ЕГРН с достаточной точностью и не требуют исправлений. 2. О 34 объектах капитального строительства с кадастровыми номерами 70:14:0204001:141,					

7. Пояснения к карте-плану территории

70:14:0204001:142, 70:14:0204001:143, 70:14:0204001:144, 70:14:0204001:145, 70:14:0204001:147, 70:14:0204001:148, 70:14:0204001:149, 70:14:0204001:150, 70:14:0204001:151, 70:14:0204001:263, 70:14:0204001:264, 70:14:0204001:265, 70:14:0204001:266, 70:14:0204001:267, 70:14:0204001:268, 70:14:0204001:269, 70:14:0204001:270, 70:14:0204001:271, 70:14:0204001:272, 70:14:0204001:273, 70:14:0204001:274, 70:14:0204001:275, 70:14:0204001:276, 70:14:0204001:277, 70:14:0204001:278, 70:14:0204001:279, 70:14:0204001:283, 70:14:0204001:290, 70:14:0204001:292, 70:14:0204001:293, 70:14:0204001:295, 70:14:0204001:296 и 70:14:0204001:297 местоположении границ данных объектов капитального строительства внесены в ЕГРН с достаточной точностью и не требуют исправлений. 3. О земельных участках с кадастровыми номерами 70:14:0204001:24, 70:14:0204001:28, 70:14:0204001:31, 70:14:0204002:32, 70:14:0204001:46, 70:14:0204001:86 и 70:14:0204001:87 фактически расположенных за пределами кадастрового квартала. В отношении земельного участка с кадастровым номером 70:14:0204001:46 в адрес ППК «Роскадастр» по Томской области поступило письмо-поручение об определении местоположения границ земельного участка в целях исправления реестровой ошибки № Иск-13-03720/25 от 26.03.2025г. (далее письмо-поручение). После исправления данной реестровой ошибки будет устранено пересечение с уточняемым в результате комплексных кадастровых работ земельным участком с кадастровым номером 70:14:0204001:12. 4. Об объектах капитального строительства с кадастровыми номерами 70:14:0204001:59, 70:14:0204001:64, 70:14:0204001:65, 70:14:0204002:70, 70:14:0204001:130 и 70:14:0204001:131 фактически расположенных за пределами кадастрового квартала. Объект капитального строительства с кадастровым номером 70:14:0204001:59 расположен в границах земельного участка с кадастровым номером 70:14:0204001:46, в отношении которого поступило вышеуказанное письмо-поручение. После исправления реестровой ошибки в отношении местоположения границ земельного участка с кадастровым номером 70:14:0204001:46, в сведениях ЕГРН объекту капитального строительства с кадастровым номером 70:14:0204001:59 необходимо изменить фактический кадастровый квартал на 70:14:0211005, т.к. земельный участок с кадастровым номером 70:14:0204001:46 фактически будет располагаться в квартале 70:14:0211005. 5. О 4 линейных объектах, не являющихся объектами комплексных кадастровых работ, с кадастровыми номерами 70:14:0204001:81, 70:14:0204001:82, 70:14:0204001:83 и 70:14:0204001:84.

Сведения о пунктах геодезической сети и средствах измерений								
1. Сведения о пунктах геодезической сети:								
№ п/п	Вид геодезической сети	Название пункта геодезической сети и тип знака	Система координат пункта геодезической сети	Координаты пункта, м		Дата обследования "21" марта 2017 г.		
				Х	У	Сведения о состоянии		
		наружного знака пункта	центра пункта			марки центра пункта		
1	2	3	4	5	6	7	8	9
1	государственная геодезическая сеть сгущения 3 и 4 классов, 3	Понтонный, сигн.	МСК-70	347133.56	4322964.22	Сохранился	Сохранился	Сохранился
2	государственная геодезическая сеть сгущения 3 и 4 классов, 3	Басандайка, сигн.	МСК-70	340002.69	4326662.17	Сохранился	Сохранился	Сохранился
3	государственная геодезическая сеть сгущения 1 и 2 классов, 1	Новомихайловка, сигн.	МСК-70	356180.33	4335977.35	Сохранился	Сохранился	Сохранился
2. Сведения об использованных средствах измерений								
№ п/п	Наименование и обозначение типа средства измерений - прибора (инструмента, аппаратуры)		Заводской или серийный номер средства измерений		Реквизиты свидетельства о поверке прибора (инструмента, аппаратуры) и (или) срок действия поверки			
1	2		3		4			
1	Аппаратура геодезическая спутниковая PrinCe i30		1235		№ С-ДЭМ/09-10-2024/376957499 от 09.10.2024г.			
2	Аппаратура геодезическая спутниковая PrinCe i50		1234		№ С-ДЭМ/09-10-2024/376957497 от 09.10.2024г.			

Сведения об уточняемых земельных участках

1. Сведения о характерных точках границы уточняемого земельного участка с кадастровым номером 70:14:0204001:152 :

Система координат МСК-70, зона 4

Зона № 4

Обозначение характерных точек границ	Координаты, м				Метод определения координат	Формулы, примененные для расчета средней квадратической погрешности определения координат характерных точек границ (Mt), с подставленными в такие формулы значениями и итоговые (вычисленные) значения Mt, м	Описание закрепле ния точки
	содержатся в Едином государственном реестре недвижимости		определены в результате выполнения комплексных кадастровых работ				
	X	Y	X	Y			
1	2	3	4	5	6	7	8
						-	
1	-	-	361170.08	4335276.38	Метод спутниковых геодезических измерений (определений)	0.10	-
4	-	-	361190.22	4335280.08	Метод спутниковых геодезических измерений (определений)	0.10	-
3	-	-	361182.66	4335310.28	Метод спутниковых геодезических измерений (определений)	0.10	-
2	-	-	361162.33	4335307.56	Метод спутниковых геодезических измерений (определений)	0.10	-
1	-	-	361170.08	4335276.38	Метод спутниковых геодезических измерений (определений)	0.10	-

2. Сведения о частях границ уточняемого земельного участка с кадастровым номером 70:14:0204001:152 :

Обозначение части границ		Горизонтальное проложение (S), м	Описание прохождения части границ	Сведения о согласовании местоположения границ (согласовано/спорное)
от т.	до т.			
1	2	3	4	5
1	4	20.48	-	-
4	3	31.13	-	-
3	2	20.51	-	-
2	1	32.13	-	-

3. Сведения о характеристиках уточняемого земельного участка с кадастровым номером 70:14:0204001:152 :		
№ п/п	Наименование характеристики земельного участка	Значение характеристики
1	2	3
1.	Адрес земельного участка	Российская Федерация, Томская область, город Томск, железнодорожный разъезд Копылово, улица Новая, земельный участок 5/5
1.1.	Сведения о местоположении земельного участка (при отсутствии адреса) в структурированном в соответствии с федеральной информационной адресной системой виде	-
1.2.	Дополнительные сведения о местоположении земельного участка	-
2.	Площадь земельного участка $\pm$ величина погрешности определения (вычисления) площади ($P \pm \Delta P$), м2	646 ± 5.13
3.	Формула, примененная для вычисления предельной погрешности определения площади земельного участка, с подставленными значениями и итоговые (вычисленные) значения (ΔP), м2	$\Delta P = 2 * 0.10 * \sqrt{646} * \sqrt{(1 + 1.22^2)/(2 * 1.22)} = 5.13$
4.	Площадь земельного участка согласно сведениям Единого государственного реестра недвижимости (Ркад), м2	600
5.	Оценка расхождения Р и Ркад ($P - P_{кад}$), м2	46
6.	Предельные минимальный и максимальный размеры земельного участка ($P_{мин}$ и $P_{макс}$), м2	300 1500
7.	Вид (виды) разрешенного использования	-
7.1.	Дополнительные сведения об использовании земельного участка	Земельный участок общего пользования
8.	Кадастровый или иной государственный учетный номер (инвентарный) здания, сооружения, объекта незавершенного строительства, расположенного на земельном участке	-
9.	Сведения о земельных участках (землях общего пользования, территории общего пользования), посредством которых обеспечивается доступ	-
10.	Иные сведения	-
4. Пояснения к сведениям об уточняемом земельном участке с кадастровым номером 70:14:0204001:152 :		
1.	-	

Сведения об уточняемых земельных участках, необходимые для исправления реестровых ошибок в сведениях о местоположении их границ

1. Сведения о характерных точках границ уточняемого земельного участка с кадастровым номером 70:14:0200033:471 :

Система координат МСК-70, зона 4

Зона № 4

Обозначение характерных точек границ	Координаты, м				Метод определения координат	Формулы, примененные для расчета средней квадратической погрешности определения координат характерных точек границ (Mt), с подставленными в такие формулы значениями и итоговые (вычисленные) значения Mt, м	Описание закрепле ния точки
	содержатся в Едином государственном реестре недвижимости		определены в результате выполнения комплексных кадастровых работ				
	X	Y	X	Y			
1	2	3	4	5	6	7	8
70:14:0200033 :471 (1)						-	
1	361480.37	4335855.10	361477.35	4335874.74	Метод спутниковых геодезических измерений (определений)	0.10	-
2	361483.28	4335866.47	361479.80	4335882.38	Метод спутниковых геодезических измерений (определений)	0.10	-
3	361476.21	4335868.28	361475.99	4335883.60	Метод спутниковых геодезических измерений (определений)	0.10	-
4	361473.30	4335856.91	361473.54	4335875.96	Метод спутниковых геодезических измерений (определений)	0.10	-
1	361480.37	4335855.10	361477.35	4335874.74	Метод спутниковых геодезических измерений (определений)	0.10	-
70:14:0200033 :471 (2)						-	
1	361487.44	4335872.95	361486.30	4335872.05	Метод спутниковых геодезических измерений (определений)	0.10	-
2	361489.88	4335880.59	361488.74	4335879.69	Метод спутниковых геодезических измерений (определений)	0.10	-
3	361485.12	4335882.12	361483.98	4335881.22	Метод спутниковых геодезических измерений (определений)	0.10	-

1. Сведения о характерных точках границ уточняемого земельного участка с кадастровым номером 70:14:0200033:471 :

Система координат МСК-70, зона 4

Зона № 4

Обозначение характерных точек границ	Координаты, м				Метод определения координат	Формулы, примененные для расчета средней квадратической погрешности определения координат характерных точек границ (Mt), с подставленными в такие формулы значениями и итоговые (вычисленные) значения Mt, м	Описание закрепле ния точки
	содержатся в Едином государственном реестре недвижимости		определены в результате выполнения комплексных кадастровых работ				
	X	Y	X	Y			
1	2	3	4	5	6	7	8
4	361482.67	4335874.48	361481.53	4335873.58	Метод спутниковых геодезических измерений (определений)	0.10	-
1	361487.44	4335872.95	361486.30	4335872.05	Метод спутниковых геодезических измерений (определений)	0.10	-
70:14:0200033 :471 (3)						-	
1	361510.34	4335887.70	361510.51	4335887.12	Метод спутниковых геодезических измерений (определений)	0.10	-
2	361513.89	4335897.45	361513.89	4335897.45	Метод спутниковых геодезических измерений (определений)	0.10	-
3	361518.45	4335909.35	361518.45	4335909.35	Метод спутниковых геодезических измерений (определений)	0.10	-
4	361514.48	4335913.29	361514.99	4335913.37	Метод спутниковых геодезических измерений (определений)	0.10	-
5	361513.14	4335914.78	361513.46	4335915.22	Метод спутниковых геодезических измерений (определений)	0.10	-
6	361503.94	4335907.15	361503.95	4335907.56	Метод спутниковых геодезических измерений (определений)	0.10	-
7	361490.75	4335896.32	361489.57	4335896.92	Метод спутниковых геодезических измерений (определений)	0.10	-

1. Сведения о характерных точках границ уточняемого земельного участка с кадастровым номером 70:14:0200033:471 :							
Система координат МСК-70, зона 4						Зона № 4	
Обозначение характерных точек границ	Координаты, м				Метод определения координат	Формулы, примененные для расчета средней квадратической погрешности определения координат характерных точек границ (Mt), с подставленными в такие формулы значениями и итоговые (вычисленные) значения Mt, м	Описание закрепле ния точки
	содержатся в Едином государственном реестре недвижимости		определены в результате выполнения комплексных кадастровых работ				
	X	Y	X	Y			
1	2	3	4	5	6	7	8
8	361489.49	4335892.10	361487.87	4335892.88	Метод спутниковых геодезических измерений (определений)	0.10	-
9	361493.35	4335890.87	-	-	-	-	-
10	361495.75	4335890.12	361494.80	4335889.73	Метод спутниковых геодезических измерений (определений)	0.10	-
11	361489.91	4335872.05	361488.67	4335870.79	Метод спутниковых геодезических измерений (определений)	0.10	-
12	361492.74	4335871.16	361491.22	4335870.05	Метод спутниковых геодезических измерений (определений)	0.10	-
13	361499.06	4335891.27	361498.33	4335891.06	Метод спутниковых геодезических измерений (определений)	0.10	-
1	361510.34	4335887.70	361510.51	4335887.12	Метод спутниковых геодезических измерений (определений)	0.10	-
70:14:0200033 :471 (4)						-	
1	361478.86	4335875.69	361477.96	4335854.00	Метод спутниковых геодезических измерений (определений)	0.10	-
2	361481.31	4335883.33	361480.87	4335865.37	Метод спутниковых геодезических измерений (определений)	0.10	-
3	361477.50	4335884.55	361473.80	4335867.18	Метод спутниковых геодезических измерений (определений)	0.10	-

1. Сведения о характерных точках границ уточняемого земельного участка с кадастровым номером 70:14:0200033:471 :							
Система координат МСК-70, зона 4						Зона № 4	
Обозначение характерных точек границ	Координаты, м				Метод определения координат	Формулы, примененные для расчета средней квадратической погрешности определения координат характерных точек границ (Mt), с подставленными в такие формулы значениями и итоговые (вычисленные) значения Mt, м	Описание закрепле ния точки
	содержатся в Едином государственном реестре недвижимости		определены в результате выполнения комплексных кадастровых работ				
	X	Y	X	Y			
1	2	3	4	5	6	7	8
4	361475.05	4335876.91	361470.89	4335855.81	Метод спутниковых геодезических измерений (определений)	0.10	-
1	361478.86	4335875.69	361477.96	4335854.00	Метод спутниковых геодезических измерений (определений)	0.10	-
2. Сведения о частях границ уточняемого земельного участка с кадастровым номером 70:14:0200033:471 :							
Обозначение части границ		Горизонтальное проложение (S), м	Описание прохождения части границ	Сведения о согласовании местоположения границ (согласовано/спорное)			
от т.	до т.						
1	2	3	4	5			
70:14:0200033:471 (1)							
1	2	8.02	-	-			
2	3	4.00	-	-			
3	4	8.02	-	-			
4	1	4.00	-	-			
70:14:0200033:471 (2)							
1	2	8.02	-	-			
2	3	5.00	-	-			
3	4	8.02	-	-			
4	1	5.01	-	-			
70:14:0200033:471 (3)							
1	2	10.87	-	-			
2	3	12.74	-	-			
3	4	5.30	-	-			
4	5	2.40	-	-			
5	6	12.21	-	-			
6	7	17.89	-	-			
7	8	4.38	-	-			
8	10	7.61	-	-			
10	11	19.91	-	-			
11	12	2.66	-	-			

2. Сведения о частях границ уточняемого земельного участка с кадастровым номером 70:14:0200033:471 :				
Обозначение части границ		Горизонтальное проложение (S), м	Описание прохождения части границ	Сведения о согласовании местоположения границ (согласовано/спорное)
от т.	до т.			
1	2	3	4	5
12	13	22.18	-	-
13	1	12.80	-	-
70:14:0200033:471 (4)				
1	2	11.74	-	-
2	3	7.30	-	-
3	4	11.74	-	-
4	1	7.30	-	-
3. Сведения о характеристиках уточняемого земельного участка с кадастровым номером 70:14:0200033:471 :				
№ п/п	Наименование характеристики		Значение характеристики	
1	2		3	
1.	Адрес земельного участка		Российская Федерация, Томская область, город Томск, железнодорожный разъезд Копылово, улица Дорожников, Томская область, г. Томск, жд. станция Копылово, ул. Дорожников, 11	
1.1.	Сведения о местоположении земельного участка (при отсутствии адреса) в структурированном в соответствии с федеральной информационной адресной системой виде		-	
1.2.	Дополнительные сведения о местоположении земельного участка		-	
2.	Площадь земельного участка ± величина погрешности определения (вычисления) площади ($P \pm \Delta P$), м ²		647 ± 5.17 $32.10 \pm - (1)$ $40.15 \pm - (2)$ $489.43 \pm - (3)$ $85.65 \pm - (4)$	
3.	Формула, примененная для расчета предельной допустимой погрешности определения площади земельного участка, с подставленными значениями и итоговые (вычисленные) значения (ΔP), м ²		$\Delta P = 2 * 0.10 * \sqrt{647 * \sqrt{(1 + 1.29^2)/(2 * 1.29)}} = 5.17$	
4.	Площадь земельного участка согласно сведениям Единого государственного реестра недвижимости (Ркад), м ²		-	
5.	Оценка расхождения Р и Ркад ($P - P_{кад}$), м ²		-	
6.	Предельные минимальный и максимальный размеры земельного участка ($R_{мин}$ и $R_{макс}$), м ²		-	
7.	Кадастровый номер или иной государственный учетный номер (инвентарный) объекта недвижимости, расположенного на земельном участке		70:14:0208001:1640	
8.	Вид (виды) разрешенного использования		-	
8.1.	Дополнительные сведения об использовании земельного участка		Земельный участок общего пользования	
9.	Сведения о земельных участках (землях общего пользования, территории общего пользования), посредством которых обеспечивается доступ		-	
10.	Иные сведения		-	

4. Пояснения к сведениям об уточняемом земельном участке с кадастровым номером 70:14:0200033:471 :

1.

-

Сведения об уточняемых земельных участках, необходимые для исправления реестровых ошибок в сведениях о местоположении их границ

**1. Сведения о характерных точках границ уточняемого земельного участка
с кадастровым номером 70:14:0204001:9 :**

Система координат МСК-70, зона 4

Зона № 4

Обозначение характерных точек границ	Координаты, м				Метод определения координат	Формулы, примененные для расчета средней квадратической погрешности определения координат характерных точек границ (Mt), с подставленными в такие формулы значениями и итоговые (вычисленные) значения Mt, м	Описание закрепле ния точки
	содержатся в Едином государственном реестре недвижимости		определены в результате выполнения комплексных кадастровых работ				
	X	Y	X	Y			
1	2	3	4	5	6	7	8
						-	
1	361448.53	4335884.83	361407.85	4335840.92	Метод спутниковых геодезических измерений (определений)	0.10	-
2	361427.33	4335884.43	361388.62	4335832.89	Метод спутниковых геодезических измерений (определений)	0.10	-
3	361418.62	4335882.40	361382.31	4335825.60	Метод спутниковых геодезических измерений (определений)	0.10	-
4	361424.02	4335857.51	361396.20	4335806.11	Метод спутниковых геодезических измерений (определений)	0.10	-
5	361449.54	4335857.01	361419.83	4335815.79	Метод спутниковых геодезических измерений (определений)	0.10	-
1	361448.53	4335884.83	361407.85	4335840.92	Метод спутниковых геодезических измерений (определений)	0.10	-

**2. Сведения о частях границ уточняемого земельного участка
с кадастровым номером 70:14:0204001:9 :**

Обозначение части границ		Горизонтальное проложение (S), м	Описание прохождения части границ	Сведения о согласовании местоположения границ (согласовано/спорное)
от т.	до т.			
1	2	3	4	5
1	2	20.84	-	-
2	3	9.64	-	-
3	4	23.93	-	-
4	5	25.54	-	-

2. Сведения о частях границ уточняемого земельного участка с кадастровым номером 70:14:0204001:9 :				
Обозначение части границ		Горизонтальное проложение (S), м	Описание прохождения части границ	Сведения о согласовании местоположения границ (согласовано/спорное)
от т.	до т.			
1	2	3	4	5
5	1	27.84	-	-
3. Сведения о характеристиках уточняемого земельного участка с кадастровым номером 70:14:0204001:9 :				
№ п/п	Наименование характеристики		Значение характеристики	
1	2		3	
1.	Адрес земельного участка		Российская Федерация, Томская область, район Томский, Томская область, Томский район, п. Копылово ул. Дорожников, 12	
1.1.	Сведения о местоположении земельного участка (при отсутствии адреса) в структурированном в соответствии с федеральной информационной адресной системой виде		-	
1.2.	Дополнительные сведения о местоположении земельного участка		-	
2.	Площадь земельного участка ± величина погрешности определения (вычисления) площади ($P \pm \Delta P$), м2		755 ± 5.50	
3.	Формула, примененная для расчета предельной допустимой погрешности определения площади земельного участка, с подставленными значениями и итоговые (вычисленные) значения (ΔP), м2		$\Delta P = 2 * 0.10 * \sqrt{755} * \sqrt{((1 + 1.08^2)/(2 * 1.08))} = 5.50$	
4.	Площадь земельного участка согласно сведениям Единого государственного реестра недвижимости (Ркад), м2		-	
5.	Оценка расхождения Р и Ркад ($P - P_{кад}$), м2		-	
6.	Предельные минимальный и максимальный размеры земельного участка (Рмин и Рмакс), м2		- -	
7.	Кадастровый номер или иной государственный учетный номер (инвентарный) объекта недвижимости, расположенного на земельном участке		-	
8.	Вид (виды) разрешенного использования		-	
8.1.	Дополнительные сведения об использовании земельного участка		Земельный участок общего пользования	
9.	Сведения о земельных участках (землях общего пользования, территории общего пользования), посредством которых обеспечивается доступ		-	
10.	Иные сведения		-	
4. Пояснения к сведениям об уточняемом земельном участке с кадастровым номером 70:14:0204001:9 :				
1.	-			

Сведения об уточняемых земельных участках, необходимые для исправления реестровых ошибок в сведениях о местоположении их границ

**1. Сведения о характерных точках границ уточняемого земельного участка
с кадастровым номером 70:14:0204001:11 :**

Система координат МСК-70, зона 4

Зона № 4

Обозначение характерных точек границ	Координаты, м				Метод определения координат	Формулы, примененные для расчета средней квадратической погрешности определения координат характерных точек границ (Mt), с подставленными в такие формулы значениями и итоговые (вычисленные) значения Mt, м	Описание закрепле ния точки
	содержатся в Едином государственном реестре недвижимости		определены в результате выполнения комплексных кадастровых работ				
	X	Y	X	Y			
1	2	3	4	5	6	7	8
						-	
1	361349.33	4335782.09	361304.60	4335703.94	Метод спутниковых геодезических измерений (определений)	0.10	-
2	361384.77	4335737.09	361343.25	4335665.22	Метод спутниковых геодезических измерений (определений)	0.10	-
3	361409.28	4335756.47	361365.03	4335689.49	Метод спутниковых геодезических измерений (определений)	0.10	-
4	361373.82	4335800.54	361328.41	4335727.03	Метод спутниковых геодезических измерений (определений)	0.10	-
1	361349.33	4335782.09	361304.60	4335703.94	Метод спутниковых геодезических измерений (определений)	0.10	-

**2. Сведения о частях границ уточняемого земельного участка
с кадастровым номером 70:14:0204001:11 :**

Обозначение части границ		Горизонтальное проложение (S), м	Описание прохождения части границ	Сведения о согласовании местоположения границ (согласовано/спорное)
от т.	до т.			
1	2	3	4	5
1	2	54.71	-	-
2	3	32.61	-	-
3	4	52.44	-	-
4	1	33.17	-	-

3. Сведения о характеристиках уточняемого земельного участка с кадастровым номером 70:14:0204001:11 :		
№ п/п	Наименование характеристики	Значение характеристики
1	2	3
1.	Адрес земельного участка	Российская Федерация, Томская область, город Томск, Томская область, г. Томск, ж.д. Копылово, 16-1а
1.1.	Сведения о местоположении земельного участка (при отсутствии адреса) в структурированном в соответствии с федеральной информационной адресной системой виде	-
1.2.	Дополнительные сведения о местоположении земельного участка	-
2.	Площадь земельного участка $\pm$ величина погрешности определения (вычисления) площади ($P \pm \Delta P$), м2	1760 ± 8.39
3.	Формула, примененная для расчета предельной допустимой погрешности определения площади земельного участка, с подставленными значениями и итоговые (вычисленные) значения (ΔP), м2	$\Delta P = 2 * 0.10 * \sqrt{1760} * \sqrt{((1 + 1.02^2) / (2 * 1.02))} = 8.39$
4.	Площадь земельного участка согласно сведениям Единого государственного реестра недвижимости (Ркад), м2	-
5.	Оценка расхождения Р и Ркад ($P - P_{кад}$), м2	-
6.	Предельные минимальный и максимальный размеры земельного участка ($R_{мин}$ и $R_{макс}$), м2	- -
7.	Кадастровый номер или иной государственный учетный номер (инвентарный) объекта недвижимости, расположенного на земельном участке	-
8.	Вид (виды) разрешенного использования	-
8.1.	Дополнительные сведения об использовании земельного участка	Земельный участок общего пользования
9.	Сведения о земельных участках (землях общего пользования, территории общего пользования), посредством которых обеспечивается доступ	-
10.	Иные сведения	-
4. Пояснения к сведениям об уточняемом земельном участке с кадастровым номером 70:14:0204001:11 :		
1.	-	

Сведения об уточняемых земельных участках, необходимые для исправления реестровых ошибок в сведениях о местоположении их границ

1. Сведения о характерных точках границ уточняемого земельного участка с кадастровым номером 70:14:0204001:12 :

Система координат МСК-70, зона 4

Зона № 4

Обозначение характерных точек границ	Координаты, м				Метод определения координат	Формулы, примененные для расчета средней квадратической погрешности определения координат характерных точек границ (Mt), с подставленными в такие формулы значениями и итоговые (вычисленные) значения Mt, м	Описание закрепле ния точки
	содержатся в Едином государственном реестре недвижимости		определены в результате выполнения комплексных кадастровых работ				
	X	Y	X	Y			
1	2	3	4	5	6	7	8
						-	
1	361595.46	4335857.04	361612.55	4335786.88	Метод спутниковых геодезических измерений (определений)	0.10	Долговремен ный межевой знак
2	361592.61	4335847.58	361609.22	4335775.25	Метод спутниковых геодезических измерений (определений)	0.10	Долговремен ный межевой знак
3	361587.35	4335835.94	361605.87	4335765.51	Метод спутниковых геодезических измерений (определений)	0.10	Долговремен ный межевой знак
4	361586.39	4335832.69	361603.49	4335758.13	Метод спутниковых геодезических измерений (определений)	0.10	Долговремен ный межевой знак
5	361587.60	4335832.61	361604.58	4335757.79	Метод спутниковых геодезических измерений (определений)	0.10	Долговремен ный межевой знак
6	361586.40	4335829.19	361603.69	4335754.77	Метод спутниковых геодезических измерений (определений)	0.10	Долговремен ный межевой знак
7	361587.06	4335829.06	361602.44	4335755.09	Метод спутниковых геодезических измерений (определений)	0.10	Долговремен ный межевой знак
8	361586.23	4335826.29	361592.25	4335726.97	Метод спутниковых геодезических измерений (определений)	0.10	Долговремен ный межевой знак
9	361583.06	4335823.81	361598.15	4335726.25	Метод спутниковых геодезических измерений (определений)	0.10	Долговремен ный межевой знак

1. Сведения о характерных точках границ уточняемого земельного участка с кадастровым номером 70:14:0204001:12 :							
Система координат МСК-70, зона 4						Зона № 4	
Обозначение характерных точек границ	Координаты, м				Метод определения координат	Формулы, примененные для расчета средней квадратической погрешности определения координат характерных точек границ (Mt), с подставленными в такие формулы значениями и итоговые (вычисленные) значения Mt, м	Описание закрепле ния точки
	содержатся в Едином государственном реестре недвижимости		определены в результате выполнения комплексных кадастровых работ				
	X	Y	X	Y			
1	2	3	4	5	6	7	8
10	361575.07	4335787.85	361595.38	4335717.15	Метод спутниковых геодезических измерений (определений)	0.10	Долговремен ный межевой знак
11	361585.15	4335784.19	361608.49	4335713.70	Метод спутниковых геодезических измерений (определений)	0.10	Долговремен ный межевой знак
12	361587.56	4335803.53	361613.04	4335729.94	Метод спутниковых геодезических измерений (определений)	0.10	Долговремен ный межевой знак
13	361592.62	4335819.98	361605.96	4335731.95	Метод спутниковых геодезических измерений (определений)	0.10	Долговремен ный межевой знак
14	361594.75	4335826.71	361610.02	4335747.11	Метод спутниковых геодезических измерений (определений)	0.10	Долговремен ный межевой знак
15	361601.68	4335826.11	361614.51	4335758.09	Метод спутниковых геодезических измерений (определений)	0.10	Долговремен ный межевой знак
16	361605.01	4335827.75	361621.28	4335756.25	Метод спутниковых геодезических измерений (определений)	0.10	Долговремен ный межевой знак
17	361606.58	4335839.12	361623.00	4335763.81	Метод спутниковых геодезических измерений (определений)	0.10	Долговремен ный межевой знак
18	361606.85	4335844.43	361622.69	4335769.68	Метод спутниковых геодезических измерений (определений)	0.10	Долговремен ный межевой знак
19	361604.87	4335845.31	361621.53	4335774.02	Метод спутниковых геодезических измерений (определений)	0.10	Долговремен ный межевой знак

1. Сведения о характерных точках границ уточняемого земельного участка с кадастровым номером 70:14:0204001:12 :

Система координат МСК-70, зона 4

Зона № 4

Обозначение характерных точек границ	Координаты, м				Метод определения координат	Формулы, примененные для расчета средней квадратической погрешности определения координат характерных точек границ (Mt), с подставленными в такие формулы значениями и итоговые (вычисленные) значения Mt, м	Описание закрепле ния точки
	содержатся в Едином государственном реестре недвижимости		определены в результате выполнения комплексных кадастровых работ				
	X	Y	X	Y			
1	2	3	4	5	6	7	8
20	361607.36	4335854.08	361623.80	4335784.48	Метод спутниковых геодезических измерений (определений)	0.10	Долговремен ный межевой знак
21	361601.32	4335855.59	-	-	-	-	-
1	361595.46	4335857.04	-	-	-	-	-
1	361595.46	4335857.04	361612.55	4335786.88	Метод спутниковых геодезических измерений (определений)	0.10	Долговремен ный межевой знак

2. Сведения о частях границ уточняемого земельного участка с кадастровым номером 70:14:0204001:12 :

Обозначение части границ		Горизонтальное проложение (S), м	Описание прохождения части границ	Сведения о согласовании местоположения границ (согласовано/спорное)
от т.	до т.			
1	2	3	4	5
1	2	12.10	-	-
2	3	10.30	-	-
3	4	7.75	-	-
4	5	1.14	-	-
5	6	3.15	-	-
6	7	1.29	-	-
7	8	29.91	-	-
8	9	5.94	-	-
9	10	9.51	-	-
10	11	13.56	-	-
11	12	16.87	-	-
12	13	7.36	-	-
13	14	15.69	-	-
14	15	11.86	-	-
15	16	7.02	-	-
16	17	7.75	-	-
17	18	5.88	-	-
18	19	4.49	-	-
19	20	10.70	-	-

2. Сведения о частях границ уточняемого земельного участка с кадастровым номером 70:14:0204001:12 :				
Обозначение части границ		Горизонтальное проложение (S), м	Описание прохождения части границ	Сведения о согласовании местоположения границ (согласовано/спорное)
от т.	до т.			
1	2	3	4	5
20	1	11.50	-	-
3. Сведения о характеристиках уточняемого земельного участка с кадастровым номером 70:14:0204001:12 :				
№ п/п	Наименование характеристики		Значение характеристики	
1	2		3	
1.	Адрес земельного участка		Российская Федерация, Томская область, город Томск, Томская область, г. Томск, ж/д ст Копылово, ул Дорожников, 2-1	
1.1.	Сведения о местоположении земельного участка (при отсутствии адреса) в структурированном в соответствии с федеральной информационной адресной системой виде		-	
1.2.	Дополнительные сведения о местоположении земельного участка		-	
2.	Площадь земельного участка ± величина погрешности определения (вычисления) площади ($P \pm \Delta P$), м ²		948 ± 7.22	
3.	Формула, примененная для расчета предельной допустимой погрешности определения площади земельного участка, с подставленными значениями и итоговые (вычисленные) значения (ΔP), м ²		$\Delta P = 2 * 0.10 * \sqrt{948} * \sqrt{((1 + 2.32^2)/(2 * 2.32))} = 7.22$	
4.	Площадь земельного участка согласно сведениям Единого государственного реестра недвижимости (Ркад), м ²		-	
5.	Оценка расхождения Р и Ркад ($P - P_{кад}$), м ²		-	
6.	Предельные минимальный и максимальный размеры земельного участка (Рмин и Рмакс), м ²		- -	
7.	Кадастровый номер или иной государственный учетный номер (инвентарный) объекта недвижимости, расположенного на земельном участке		-	
8.	Вид (виды) разрешенного использования		-	
8.1.	Дополнительные сведения об использовании земельного участка		Земельный участок общего пользования	
9.	Сведения о земельных участках (землях общего пользования, территории общего пользования), посредством которых обеспечивается доступ		-	
10.	Иные сведения		-	
4. Пояснения к сведениям об уточняемом земельном участке с кадастровым номером 70:14:0204001:12 :				
1.	-			

Сведения об уточняемых земельных участках, необходимые для исправления реестровых ошибок в сведениях о местоположении их границ

1. Сведения о характерных точках границ уточняемого земельного участка с кадастровым номером 70:14:0204001:47 :

Система координат МСК-70, зона 4

Зона № 4

Обозначение характерных точек границ	Координаты, м				Метод определения координат	Формулы, примененные для расчета средней квадратической погрешности определения координат характерных точек границ (Mt), с подставленными в такие формулы значениями и итоговые (вычисленные) значения Mt, м	Описание закрепле ния точки
	содержатся в Едином государственном реестре недвижимости		определены в результате выполнения комплексных кадастровых работ				
	X	Y	X	Y			
1	2	3	4	5	6	7	8
						-	
1	361530.31	4335891.95	361531.94	4335891.22	Метод спутниковых геодезических измерений (определений)	0.10	-
2	361518.83	4335895.57	361536.20	4335905.91	Метод спутниковых геодезических измерений (определений)	0.10	-
2	361513.89	4335897.45	361535.08	4335908.14	Метод спутниковых геодезических измерений (определений)	0.10	-
n1Y	-	-	361529.41	4335910.38	Метод спутниковых геодезических измерений (определений)	0.10	-
4	361520.02	4335913.46	361525.57	4335910.41	Метод спутниковых геодезических измерений (определений)	0.10	-
5	361529.16	4335911.00	361520.03	4335913.04	Метод спутниковых геодезических измерений (определений)	0.10	-
3	-	-	361518.45	4335909.35	Метод спутниковых геодезических измерений (определений)	0.10	-
2	361536.43	4335909.78	361513.89	4335897.45	Метод спутниковых геодезических измерений (определений)	0.10	-
6	361531.12	4335894.32	361519.86	4335895.33	Метод спутниковых геодезических измерений (определений)	0.10	-

1. Сведения о характерных точках границ уточняемого земельного участка с кадастровым номером 70:14:0204001:47 :							
Система координат МСК-70, зона 4						Зона № 4	
Обозначение характерных точек границ	Координаты, м				Метод определения координат	Формулы, примененные для расчета средней квадратической погрешности определения координат характерных точек границ (Mt), с подставленными в такие формулы значениями и итоговые (вычисленные) значения Mt, м	Описание закрепления точки
	содержатся в Едином государственном реестре недвижимости		определены в результате выполнения комплексных кадастровых работ				
	X	Y	X	Y			
1	2	3	4	5	6	7	8
1	361530.31	4335891.95	361531.94	4335891.22	Метод спутниковых геодезических измерений (определений)	0.10	-
2. Сведения о частях границ уточняемого земельного участка с кадастровым номером 70:14:0204001:47 :							
Обозначение части границ		Горизонтальное проложение (S), м	Описание прохождения части границ	Сведения о согласовании местоположения границ (согласовано/спорное)			
от т.	до т.						
1	2	3	4	5			
1	2	15.30	-	-			
2	2	2.50	-	-			
2	н1У	6.10	-	-			
н1У	4	3.84	-	-			
4	5	6.13	-	-			
5	3	4.01	-	-			
3	2	12.74	-	-			
2	6	6.34	-	-			
6	1	12.76	-	-			
3. Сведения о характеристиках уточняемого земельного участка с кадастровым номером 70:14:0204001:47 :							
№ п/п	Наименование характеристики			Значение характеристики			
1	2			3			
1.	Адрес земельного участка			Российская Федерация, Томская область, город Томск, Томская область, г. Томск, ж.д. ст. Копылово, ул. Дорожников, 11а			
1.1.	Сведения о местоположении земельного участка (при отсутствии адреса) в структурированном в соответствии с федеральной информационной адресной системой виде			-			
1.2.	Дополнительные сведения о местоположении земельного участка			-			
2.	Площадь земельного участка ± величина погрешности определения (вычисления) площади (P ± ΔP), м2			307 ± 3.51			
3.	Формула, примененная для расчета предельной допустимой погрешности определения площади земельного участка, с подставленными значениями и итоговые (вычисленные) значения (ΔP), м2			$\Delta P = 2 * 0.10 * \sqrt{307 * \sqrt{(1 + 1.02^2)/(2 * 1.02)}} = 3.51$			

3. Сведения о характеристиках уточняемого земельного участка с кадастровым номером 70:14:0204001:47 :		
№ п/п	Наименование характеристики	Значение характеристики
1	2	3
4.	Площадь земельного участка согласно сведениям Единого государственного реестра недвижимости (Ркад), м2	-
5.	Оценка расхождения Р и Ркад (Р - Ркад), м2	-
6.	Предельные минимальный и максимальный размеры земельного участка (Рмин и Рмакс), м2	- -
7.	Кадастровый номер или иной государственный учетный номер (инвентарный) объекта недвижимости, расположенного на земельном участке	70:14:0204001:136
8.	Вид (виды) разрешенного использования	-
8.1.	Дополнительные сведения об использовании земельного участка	Земельный участок общего пользования
9.	Сведения о земельных участках (землях общего пользования, территории общего пользования), посредством которых обеспечивается доступ	-
10.	Иные сведения	-
4. Пояснения к сведениям об уточняемом земельном участке с кадастровым номером 70:14:0204001:47 :		
1.	-	

Сведения об уточняемых земельных участках, необходимые для исправления реестровых ошибок в сведениях о местоположении их границ

**1. Сведения о характерных точках границ уточняемого земельного участка
с кадастровым номером 70:14:0204001:53 :**

Система координат МСК-70, зона 4

Зона № 4

Обозначение характерных точек границ	Координаты, м				Метод определения координат	Формулы, примененные для расчета средней квадратической погрешности определения координат характерных точек границ (Mt), с подставленными в такие формулы значениями и итоговые (вычисленные) значения Mt, м	Описание закрепле ния точки
	содержатся в Едином государственном реестре недвижимости		определены в результате выполнения комплексных кадастровых работ				
	X	Y	X	Y			
1	2	3	4	5	6	7	8
						-	
1	361435.70	4335653.27	361385.05	4335623.33	Метод спутниковых геодезических измерений (определений)	0.10	-
2	-	-	361343.25	4335665.22	Метод спутниковых геодезических измерений (определений)	0.10	-
1	361354.77	4335734.80	361304.60	4335703.94	Метод спутниковых геодезических измерений (определений)	0.10	-
4	361340.11	4335720.59	361289.90	4335689.77	Метод спутниковых геодезических измерений (определений)	0.10	-
5	361391.05	4335669.87	361334.10	4335645.50	Метод спутниковых геодезических измерений (определений)	0.10	-
6	361421.93	4335639.50	361372.00	4335609.20	Метод спутниковых геодезических измерений (определений)	0.10	-
1	361435.70	4335653.27	361385.05	4335623.33	Метод спутниковых геодезических измерений (определений)	0.10	-

**2. Сведения о частях границ уточняемого земельного участка
с кадастровым номером 70:14:0204001:53 :**

Обозначение части границ		Горизонтальное проложение (S), м	Описание прохождения части границ	Сведения о согласовании местоположения границ (согласовано/спорное)
от т.	до т.			
1	2	3	4	5
1	2	59.18	-	-

2. Сведения о частях границ уточняемого земельного участка с кадастровым номером 70:14:0204001:53 :				
Обозначение части границ		Горизонтальное проложение (S), м	Описание прохождения части границ	Сведения о согласовании местоположения границ (согласовано/спорное)
от т.	до т.			
1	2	3	4	5
2	1	54.71	-	-
1	4	20.42	-	-
4	5	62.56	-	-
5	6	52.48	-	-
6	1	19.23	-	-
3. Сведения о характеристиках уточняемого земельного участка с кадастровым номером 70:14:0204001:53 :				
№ п/п	Наименование характеристики		Значение характеристики	
1	2		3	
1.	Адрес земельного участка		Российская Федерация, Томская область, город Томск, Томская область, г. Томск, ж.д. Копылово, ул. Новая, 16/2	
1.1.	Сведения о местоположении земельного участка (при отсутствии адреса) в структурированном в соответствии с федеральной информационной адресной системой виде		-	
1.2.	Дополнительные сведения о местоположении земельного участка		-	
2.	Площадь земельного участка ± величина погрешности определения (вычисления) площади (P ± ΔP), м2		2305 ± 9.60	
3.	Формула, примененная для расчета предельной допустимой погрешности определения площади земельного участка, с подставленными значениями и итоговые (вычисленные) значения (ΔP), м2		$\Delta P = 2 * 0.10 * \sqrt{2305} * \sqrt{((1 + 1.00^2) / (2 * 1.00))} = 9.60$	
4.	Площадь земельного участка согласно сведениям Единого государственного реестра недвижимости (Ркад), м2		-	
5.	Оценка расхождения P и Ркад (P - Ркад), м2		-	
6.	Предельные минимальный и максимальный размеры земельного участка (Рмин и Рмакс), м2		- -	
7.	Кадастровый номер или иной государственный учетный номер (инвентарный) объекта недвижимости, расположенного на земельном участке		-	
8.	Вид (виды) разрешенного использования		-	
8.1.	Дополнительные сведения об использовании земельного участка		Земельный участок общего пользования	
9.	Сведения о земельных участках (землях общего пользования, территории общего пользования), посредством которых обеспечивается доступ		-	
10.	Иные сведения		-	
4. Пояснения к сведениям об уточняемом земельном участке с кадастровым номером 70:14:0204001:53 :				
1.	-			

Сведения об уточняемых земельных участках, необходимые для исправления реестровых ошибок в сведениях о местоположении их границ

1. Сведения о характерных точках границ уточняемого земельного участка с кадастровым номером 70:14:0204001:93 :

Система координат МСК-70, зона 4

Зона № 4

Обозначение характерных точек границ	Координаты, м				Метод определения координат	Формулы, примененные для расчета средней квадратической погрешности определения координат характерных точек границ (Mt), с подставленными в такие формулы значениями и итоговые (вычисленные) значения Mt, м	Описание закрепле ния точки
	содержатся в Едином государственном реестре недвижимости		определены в результате выполнения комплексных кадастровых работ				
	X	Y	X	Y			
1	2	3	4	5	6	7	8
						-	
1	361537.87	4335853.04	361536.23	4335849.98	Метод спутниковых геодезических измерений (определений)	0.10	-
2	361538.54	4335855.88	361538.72	4335860.00	Метод спутниковых геодезических измерений (определений)	0.10	-
3	361540.61	4335862.63	361539.11	4335859.90	Метод спутниковых геодезических измерений (определений)	0.10	-
4	361541.42	4335862.29	361540.13	4335863.81	Метод спутниковых геодезических измерений (определений)	0.10	-
5	361543.57	4335869.36	361541.08	4335863.46	Метод спутниковых геодезических измерений (определений)	0.10	-
6	361544.34	4335869.08	361546.98	4335884.35	Метод спутниковых геодезических измерений (определений)	0.10	-
7	361549.95	4335886.82	361537.32	4335888.82	Метод спутниковых геодезических измерений (определений)	0.10	-
8	361540.35	4335891.37	361529.25	4335868.38	Метод спутниковых геодезических измерений (определений)	0.10	-
9	361535.03	4335879.34	361524.49	4335853.73	Метод спутниковых геодезических измерений (определений)	0.10	-

1. Сведения о характерных точках границ уточняемого земельного участка с кадастровым номером 70:14:0204001:93 :							
Система координат МСК-70, зона 4						Зона № 4	
Обозначение характерных точек границ	Координаты, м				Метод определения координат	Формулы, примененные для расчета средней квадратической погрешности определения координат характерных точек границ (Mt), с подставленными в такие формулы значениями и итоговые (вычисленные) значения Mt, м	Описание закрепле ния точки
	содержатся в Едином государственном реестре недвижимости		определены в результате выполнения комплексных кадастровых работ				
	X	Y	X	Y			
1	2	3	4	5	6	7	8
10	361529.47	4335865.52	-	-	-	-	-
11	361526.16	4335856.11	-	-	-	-	-
1	361537.87	4335853.04	361536.23	4335849.98	Метод спутниковых геодезических измерений (определений)	0.10	-

2. Сведения о частях границ уточняемого земельного участка с кадастровым номером 70:14:0204001:93 :					
Обозначение части границ		Горизонтальное проложение (S), м	Описание прохождения части границ	Сведения о согласовании местоположения границ (согласовано/спорное)	
от т.	до т.				
1	2	3	4	5	
1	2	10.32	-	-	
2	3	0.40	-	-	
3	4	4.04	-	-	
4	5	1.01	-	-	
5	6	21.71	-	-	
6	7	10.64	-	-	
7	8	21.98	-	-	
8	9	15.40	-	-	
9	1	12.32	-	-	

3. Сведения о характеристиках уточняемого земельного участка с кадастровым номером 70:14:0204001:93 :		
№ п/п	Наименование характеристики	Значение характеристики
1	2	3
1.	Адрес земельного участка	Российская Федерация, Томская область, город Томск, Томская область, г. Томск, п. Светлый, ст. Копылово, ул. Дорожников, 5-2
1.1.	Сведения о местоположении земельного участка (при отсутствии адреса) в структурированном в соответствии с федеральной информационной адресной системой виде	-
1.2.	Дополнительные сведения о местоположении земельного участка	-
2.	Площадь земельного участка ± величина погрешности определения (вычисления) площади (P ± ΔP), м2	433 ± 4.47

3. Сведения о характеристиках уточняемого земельного участка с кадастровым номером 70:14:0204001:93 :		
№ п/п	Наименование характеристики	Значение характеристики
1	2	3
3.	Формула, примененная для расчета предельной допустимой погрешности определения площади земельного участка, с подставленными значениями и итоговые (вычисленные) значения (ΔP), м2	$\Delta P = 2 * 0.10 * \sqrt{433} * \sqrt{((1 + 1.73^2)/(2 * 1.73))} = 4.47$
4.	Площадь земельного участка согласно сведениям Единого государственного реестра недвижимости (Ркад), м2	-
5.	Оценка расхождения Р и Ркад (Р - Ркад), м2	-
6.	Предельные минимальный и максимальный размеры земельного участка (Рмин и Рмакс), м2	- -
7.	Кадастровый номер или иной государственный учетный номер (инвентарный) объекта недвижимости, расположенного на земельном участке	-
8.	Вид (виды) разрешенного использования	-
8.1.	Дополнительные сведения об использовании земельного участка	Земельный участок общего пользования
9.	Сведения о земельных участках (землях общего пользования, территории общего пользования), посредством которых обеспечивается доступ	-
10.	Иные сведения	-
4. Пояснения к сведениям об уточняемом земельном участке с кадастровым номером 70:14:0204001:93 :		
1.	-	

Сведения об уточняемых земельных участках, необходимые для исправления реестровых ошибок в сведениях о местоположении их границ

1. Сведения о характерных точках границ уточняемого земельного участка с кадастровым номером 70:14:0211009:7 :

Система координат МСК-70, зона 4

Зона № 4

Обозначение характерных точек границ	Координаты, м				Метод определения координат	Формулы, примененные для расчета средней квадратической погрешности определения координат характерных точек границ (Mt), с подставленными в такие формулы значениями и итоговые (вычисленные) значения Mt, м	Описание закрепле ния точки
	содержатся в Едином государственном реестре недвижимости		определены в результате выполнения комплексных кадастровых работ				
	X	Y	X	Y			
1	2	3	4	5	6	7	8
						-	
1	361475.59	4335884.83	361473.22	4335884.62	Метод спутниковых геодезических измерений (определений)	0.10	-
2	361481.77	4335891.84	361481.67	4335891.17	Метод спутниковых геодезических измерений (определений)	0.10	-
7	361490.63	4335896.23	361489.57	4335896.92	Метод спутниковых геодезических измерений (определений)	0.10	-
6	361504.59	4335907.75	361503.95	4335907.56	Метод спутниковых геодезических измерений (определений)	0.10	-
5	361496.90	4335918.18	361495.41	4335918.96	Метод спутниковых геодезических измерений (определений)	0.10	-
6	361466.22	4335895.77	361464.38	4335894.30	Метод спутниковых геодезических измерений (определений)	0.10	-
н1У	-	-	361470.93	4335885.26	Метод спутниковых геодезических измерений (определений)	0.10	-
1	361475.59	4335884.83	361473.22	4335884.62	Метод спутниковых геодезических измерений (определений)	0.10	-

2. Сведения о частях границ уточняемого земельного участка с кадастровым номером 70:14:0211009:7 :				
Обозначение части границ		Горизонтальное проложение (S), м	Описание прохождения части границ	Сведения о согласовании местоположения границ (согласовано/спорное)
от т.	до т.			
1	2	3	4	5
1	2	10.69	-	-
2	7	9.77	-	-
7	6	17.89	-	-
6	5	14.24	-	-
5	6	39.64	-	-
6	н1У	11.16	-	-
н1У	1	2.38	-	-
3. Сведения о характеристиках уточняемого земельного участка с кадастровым номером 70:14:0211009:7 :				
№ п/п	Наименование характеристики		Значение характеристики	
1	2		3	
1.	Адрес земельного участка		Российская Федерация, Томская область, город Томск, Томская область, г. Томск, ж.д. Копылово, с.т. "Малютка", уч. №49	
1.1.	Сведения о местоположении земельного участка (при отсутствии адреса) в структурированном в соответствии с федеральной информационной адресной системой виде		-	
1.2.	Дополнительные сведения о местоположении земельного участка		-	
2.	Площадь земельного участка ± величина погрешности определения (вычисления) площади ($P \pm \Delta P$), м2		538 ± 4.66	
3.	Формула, примененная для расчета предельной допустимой погрешности определения площади земельного участка, с подставленными значениями и итоговые (вычисленные) значения (ΔP), м2		$\Delta P = 2 * 0.10 * \sqrt{538} * \sqrt{((1 + 1.15^2)/(2 * 1.15))} = 4.66$	
4.	Площадь земельного участка согласно сведениям Единого государственного реестра недвижимости (Ркад), м2		-	
5.	Оценка расхождения Р и Ркад ($P - P_{кад}$), м2		-	
6.	Предельные минимальный и максимальный размеры земельного участка ($R_{мин}$ и $R_{макс}$), м2		- -	
7.	Кадастровый номер или иной государственный учетный номер (инвентарный) объекта недвижимости, расположенного на земельном участке		-	
8.	Вид (виды) разрешенного использования		-	
8.1.	Дополнительные сведения об использовании земельного участка		Земельный участок общего пользования	
9.	Сведения о земельных участках (землях общего пользования, территории общего пользования), посредством которых обеспечивается доступ		-	
10.	Иные сведения		-	
4. Пояснения к сведениям об уточняемом земельном участке с кадастровым номером 70:14:0211009:7 :				
1.	-			

**Описание местоположения зданий, сооружений,
объектов незавершенного строительства на земельном участке**

**1. Сведения о характерных точках контура объекта недвижимости
с кадастровым номером : 70:14:0204001:80 :**

Система координат МСК-70, зона 4

Зона № 4

Обозначение характерных точек контура	Содержатся в Едином государственном реестре недвижимости			Определены в ходе выполнения комплексных кадастровых работ			Метод опреде ления коор динат	Формулы, примененные для расчета средней квадратической погрешности определения координат характерных точек (Mt), м, с подставленными в такие формулы значениями и итоговые (вычисленные) значения Mt, м
	Координаты, м		Ради ус, м	Координаты, м		Ради ус, м		
	X	Y	R	X	Y	R		
1	2	3	4	5	6	7	8	9
								-
н1О	-	-	-	361197.50	4335582.18	-	Метод спутниковых геодезических измерений (определений)	0.10
н2О	-	-	-	361193.47	4335587.75	-	Метод спутниковых геодезических измерений (определений)	0.10
н1О	-	-	-	361183.56	4335580.85	-	Метод спутниковых геодезических измерений (определений)	0.10
н4О	-	-	-	361187.91	4335575.27	-	Метод спутниковых геодезических измерений (определений)	0.10
н1О	-	-	-	361197.50	4335582.18	-	Метод спутниковых геодезических измерений (определений)	0.10

**2. Сведения о характеристиках объекта недвижимости
с кадастровым номером : 70:14:0204001:80 :**

№ п/п	Наименование характеристики	Значение характеристики
1	2	3
1.	Вид объекта недвижимости	здание
2.	Ранее присвоенный государственный учетный номер (инвентарный) здания, сооружения, объекта незавершенного строительства	-
3.	Кадастровый номер земельного участка (земельных участков), в границах которого (которых) расположены здание, сооружение, объект незавершенного строительства	70:14:0204001:291
4.	Уникальный учетный номер кадастрового квартала, в границах которого расположены здание, сооружение, объект незавершенного строительства	70:14:0204001

2. Сведения о характеристиках объекта недвижимости с кадастровым номером : 70:14:0204001:80 :

№ п/п	Наименование характеристики	Значение характеристики
1	2	3
5.	Адрес здания, сооружения, объекта незавершенного строительства	Российская Федерация, 634506, Томская область, город Томск, железнодорожный разъезд Копылово, улица Новая, дом 20
5.1.	Сведения о местоположении здания, сооружения, объекта незавершенного строительства (при отсутствии адреса) в структурированном в соответствии с федеральной информационной адресной системой виде	-
5.2.	Дополнительные сведения о местоположении	-
6.	Иные сведения	-

3. Пояснения к сведениям об объекте недвижимости с кадастровым номером 70:14:0204001:80 :

1.	-
----	---

**Описание местоположения зданий, сооружений,
объектов незавершенного строительства на земельном участке**

**1. Сведения о характерных точках контура объекта недвижимости
с кадастровым номером : 70:14:0204001:89 :**

Система координат МСК-70, зона 4

Зона № 4

Обозначение характерных точек контура	Содержатся в Едином государственном реестре недвижимости			Определены в ходе выполнения комплексных кадастровых работ			Метод опреде ления коор динат	Формулы, примененные для расчета средней квадратической погрешности определения координат характерных точек (Mt), м, с подставленными в такие формулы значениями и итоговые (вычисленные) значения Mt, м
	Координаты, м		Ради ус, м	Координаты, м		Ради ус, м		
	X	Y	R	X	Y	R		
1	2	3	4	5	6	7	8	9
								-
н1О	-	-	-	361426.68	4335356.93	-	Метод спутниковых геодезических измерений (определений)	0.10
н2О	-	-	-	361419.66	4335367.02	-	Метод спутниковых геодезических измерений (определений)	0.10
н3О	-	-	-	361411.39	4335361.20	-	Метод спутниковых геодезических измерений (определений)	0.10
н4О	-	-	-	361417.94	4335350.72	-	Метод спутниковых геодезических измерений (определений)	0.10
н1О	-	-	-	361426.68	4335356.93	-	Метод спутниковых геодезических измерений (определений)	0.10

**2. Сведения о характеристиках объекта недвижимости
с кадастровым номером : 70:14:0204001:89 :**

№ п/п	Наименование характеристики	Значение характеристики
1	2	3
1.	Вид объекта недвижимости	здание
2.	Ранее присвоенный государственный учетный номер (инвентарный) здания, сооружения, объекта незавершенного строительства	-
3.	Кадастровый номер земельного участка (земельных участков), в границах которого (которых) расположены здание, сооружение, объект незавершенного строительства	70:14:0204001:15
4.	Уникальный учетный номер кадастрового квартала, в границах которого расположены здание, сооружение, объект незавершенного строительства	70:14:0204001

2. Сведения о характеристиках объекта недвижимости с кадастровым номером : 70:14:0204001:89 :

№ п/п	Наименование характеристики	Значение характеристики
1	2	3
5.	Адрес здания, сооружения, объекта незавершенного строительства	Российская Федерация, 634506, Томская область, город Томск, железнодорожный разъезд Копылово, улица Новая, дом 2г
5.1.	Сведения о местоположении здания, сооружения, объекта незавершенного строительства (при отсутствии адреса) в структурированном в соответствии с федеральной информационной адресной системой виде	-
5.2.	Дополнительные сведения о местоположении	-
6.	Иные сведения	-

3. Пояснения к сведениям об объекте недвижимости с кадастровым номером 70:14:0204001:89 :

1.	-
----	---

**Описание местоположения зданий, сооружений,
объектов незавершенного строительства на земельном участке**

**1. Сведения о характерных точках контура объекта недвижимости
с кадастровым номером : 70:14:0204001:92 :**

Система координат МСК-70, зона 4

Зона № 4

Обозначение характерных точек контура	Содержатся в Едином государственном реестре недвижимости			Определены в ходе выполнения комплексных кадастровых работ			Метод опреде ления коор динат	Формулы, примененные для расчета средней квадратической погрешности определения координат характерных точек (Mt), м, с подставленными в такие формулы значениями и итоговые (вычисленные) значения Mt, м
	Координаты, м		Ради ус, м	Координаты, м		Ради ус, м		
	X	Y	R	X	Y	R		
1	2	3	4	5	6	7	8	9
								-
н1О	-	-	-	361582.46	4335784.30	-	Метод спутниковых геодезических измерений (определений)	0.10
н2О	-	-	-	361584.97	4335794.41	-	Метод спутниковых геодезических измерений (определений)	0.10
н3О	-	-	-	361559.97	4335801.15	-	Метод спутниковых геодезических измерений (определений)	0.10
н4О	-	-	-	361557.70	4335790.73	-	Метод спутниковых геодезических измерений (определений)	0.10
н1О	-	-	-	361582.46	4335784.30	-	Метод спутниковых геодезических измерений (определений)	0.10

**2. Сведения о характеристиках объекта недвижимости
с кадастровым номером : 70:14:0204001:92 :**

№ п/п	Наименование характеристики	Значение характеристики
1	2	3
1.	Вид объекта недвижимости	здание
2.	Ранее присвоенный государственный учетный номер (инвентарный) здания, сооружения, объекта незавершенного строительства	-
3.	Кадастровый номер земельного участка (земельных участков), в границах которого (которых) расположены здание, сооружение, объект незавершенного строительства	-
4.	Уникальный учетный номер кадастрового квартала, в границах которого расположены здание, сооружение, объект незавершенного строительства	70:14:0204001

2. Сведения о характеристиках объекта недвижимости с кадастровым номером : 70:14:0204001:92 :

№ п/п	Наименование характеристики	Значение характеристики
1	2	3
5.	Адрес здания, сооружения, объекта незавершенного строительства	Российская Федерация, 634506, Томская область, город Томск, железнодорожный разъезд Копылово, дом 4
5.1.	Сведения о местоположении здания, сооружения, объекта незавершенного строительства (при отсутствии адреса) в структурированном в соответствии с федеральной информационной адресной системой виде	-
5.2.	Дополнительные сведения о местоположении	-
6.	Иные сведения	-

3. Пояснения к сведениям об объекте недвижимости с кадастровым номером 70:14:0204001:92 :

1.	-
----	---

**Описание местоположения зданий, сооружений,
объектов незавершенного строительства на земельном участке**

**1. Сведения о характерных точках контура объекта недвижимости
с кадастровым номером : 70:14:0204001:119 :**

Система координат МСК-70, зона 4

Зона № 4

Обозначение характерных точек контура	Содержатся в Едином государственном реестре недвижимости			Определены в ходе выполнения комплексных кадастровых работ			Метод опреде ления коор динат	Формулы, примененные для расчета средней квадратической погрешности определения координат характерных точек (Mt), м, с подставленными в такие формулы значениями и итоговые (вычисленные) значения Mt, м
	Координаты, м		Ради ус, м	Координаты, м		Ради ус, м		
	X	Y	R	X	Y	R		
1	2	3	4	5	6	7	8	9
								-
н1О	-	-	-	361183.56	4335580.85	-	Метод спутниковых геодезических измерений (определений)	0.10
н2О	-	-	-	361193.47	4335587.75	-	Метод спутниковых геодезических измерений (определений)	0.10
н3О	-	-	-	361189.11	4335594.04	-	Метод спутниковых геодезических измерений (определений)	0.10
н4О	-	-	-	361178.96	4335586.83	-	Метод спутниковых геодезических измерений (определений)	0.10
н1О	-	-	-	361183.56	4335580.85	-	Метод спутниковых геодезических измерений (определений)	0.10

**2. Сведения о характеристиках объекта недвижимости
с кадастровым номером : 70:14:0204001:119 :**

№ п/п	Наименование характеристики	Значение характеристики
1	2	3
1.	Вид объекта недвижимости	здание
2.	Ранее присвоенный государственный учетный номер (инвентарный) здания, сооружения, объекта незавершенного строительства	-
3.	Кадастровый номер земельного участка (земельных участков), в границах которого (которых) расположены здание, сооружение, объект незавершенного строительства	70:14:0204001:294
4.	Уникальный учетный номер кадастрового квартала, в границах которого расположены здание, сооружение, объект незавершенного строительства	70:14:0204001

2. Сведения о характеристиках объекта недвижимости с кадастровым номером : 70:14:0204001:119 :

№ п/п	Наименование характеристики	Значение характеристики
1	2	3
5.	Адрес здания, сооружения, объекта незавершенного строительства	Российская Федерация, 634506, Томская область, город Томск, железнодорожный разъезд Копылово, улица Новая, дом 20а
5.1.	Сведения о местоположении здания, сооружения, объекта незавершенного строительства (при отсутствии адреса) в структурированном в соответствии с федеральной информационной адресной системой виде	-
5.2.	Дополнительные сведения о местоположении	-
6.	Иные сведения	-

3. Пояснения к сведениям об объекте недвижимости с кадастровым номером 70:14:0204001:119 :

1.	-
----	---

**Описание местоположения зданий, сооружений,
объектов незавершенного строительства на земельном участке**

**1. Сведения о характерных точках контура объекта недвижимости
с кадастровым номером : 70:14:0208001:1640 :**

Система координат МСК-70, зона 4

Зона № 4

Обозначение характерных точек контура	Содержатся в Едином государственном реестре недвижимости			Определены в ходе выполнения комплексных кадастровых работ			Метод опреде ления коор динат	Формулы, примененные для расчета средней квадратической погрешности определения координат характерных точек (Mt), м, с подставленными в такие формулы значениями и итоговые (вычисленные) значения Mt, м
	Координаты, м		Ради ус, м	Координаты, м		Ради ус, м		
	X	Y	R	X	Y	R		
1	2	3	4	5	6	7	8	9
								-
н1О	-	-	-	361478.04	4335853.24	-	Метод спутниковых геодезических измерений (определений)	0.10
н2О	-	-	-	361481.30	4335865.49	-	Метод спутниковых геодезических измерений (определений)	0.10
н3О	-	-	-	361465.22	4335869.75	-	Метод спутниковых геодезических измерений (определений)	0.10
н4О	-	-	-	361461.85	4335857.29	-	Метод спутниковых геодезических измерений (определений)	0.10
н1О	-	-	-	361478.04	4335853.24	-	Метод спутниковых геодезических измерений (определений)	0.10

**2. Сведения о характеристиках объекта недвижимости
с кадастровым номером : 70:14:0208001:1640 :**

№ п/п	Наименование характеристики	Значение характеристики
1	2	3
1.	Вид объекта недвижимости	здание
2.	Ранее присвоенный государственный учетный номер (инвентарный) здания, сооружения, объекта незавершенного строительства	-
3.	Кадастровый номер земельного участка (земельных участков), в границах которого (которых) расположены здание, сооружение, объект незавершенного строительства	70:14:0200033:471
4.	Уникальный учетный номер кадастрового квартала, в границах которого расположены здание, сооружение, объект незавершенного строительства	70:14:0204001

2. Сведения о характеристиках объекта недвижимости с кадастровым номером : 70:14:0208001:1640 :

№ п/п	Наименование характеристики	Значение характеристики
1	2	3
5.	Адрес здания, сооружения, объекта незавершенного строительства	Российская Федерация, Томская область, город Томск, железнодорожный разъезд Копылово, улица Дорожников, здание 11
5.1.	Сведения о местоположении здания, сооружения, объекта незавершенного строительства (при отсутствии адреса) в структурированном в соответствии с федеральной информационной адресной системой виде	-
5.2.	Дополнительные сведения о местоположении	-
6.	Иные сведения	-

3. Пояснения к сведениям об объекте недвижимости с кадастровым номером 70:14:0208001:1640 :

1.	-
----	---

Сведения о зданиях, сооружениях, объектах незавершенного строительства, необходимые для исправления реестровых ошибок в сведениях об описании их местоположения

1. Сведения о характерных точках контура

здание

вид объекта недвижимости (здание, сооружение, объект незавершенного строительства)

с кадастровым номером 70:14:0204001:136 :

Система координат МСК-70, зона 4

Зона № 4

Обозначение характерных точек контура	Содержатся в Едином государственном реестре недвижимости		Ради ус, м	Определены в ходе выполнения комплексных кадастровых работ		Ради ус, м	Метод опреде ления коор динат	Формулы, примененные для расчета средней квадратической погрешности определения координат характерных точек (Mt), м, с подставленными в такие формулы значениями и итоговые (вычисленные) значения Mt, м
	Координаты, м			Координаты, м				
	X	Y		X	Y			
1	2	3	4	5	6	7	8	9
								-
1	361521.64	4335896.0 3	-	361532.1 3	4335902.2 2	-	Метод спутниковых геодезически х измерений (определений)	0.10
2	361523.66	4335901.3 1	-	361534.1 0	4335907.4 4	-	Метод спутниковых геодезически х измерений (определений)	0.10
3	361518.19	4335902.8 1	-	361528.8 7	4335909.6 3	-	Метод спутниковых геодезически х измерений (определений)	0.10
4	361516.17	4335897.5 2	-	361526.7 8	4335904.3 1	-	Метод спутниковых геодезически х измерений (определений)	0.10
1	361521.64	4335896.0 3	-	361532.1 3	4335902.2 2	-	Метод спутниковых геодезически х измерений (определений)	0.10

**2. Иные сведения об объекте недвижимости
с кадастровым номером: 70:14:0204001:136 :**

1.

3. Пояснения к сведениям об объекте недвижимости с кадастровым номером 70:14:0204001:136 :



1.

-

[illegible]

Условные обозначения

- | | |
|---------------------|---|
| сведения об объекте | - Часть границы, местоположение которой определено при выполнении кадастровых работ |
| • | - Характерная точка границы земельного участка, сведения ЕГРН о которой соответствуют требованиям, установленным в соответствии с частью 13 статьи 22 Федерального закона от 13 июля 2015 г. N 218-ФЗ "О государственной регистрации недвижимости" |
| • | - Характерная точка контура здания, сооружения, объекта незавершенного строительства |
| • | - Характерная точка границы, сведения о которой позволяют однозначно определить ее положение на местности |
| 1 | - Обозначение характерной точки, местоположение которой не изменилось или было уточнено |
| g | - Обозначение ликвидируемой характерной точки |
| n1 | - Обозначение новой характерной точки |
| :46 | - Кадастровый номер земельного участка |
| :9 | - Исправляемый земельный участок |
| :136 | - Кадастровый номер здания |
| | - Часть контура, образованного проекцией вновь образованного наземного конструктивного элемента здания, сооружения, объекта незавершенного строительства |
| | - Часть границы, сведения ЕГРН о которой позволяют однозначно определить ее положение на местности |
| | - Часть контура, образованного проекцией существующего в ЕГРН наземного конструктивного элемента здания, сооружения, объекта незавершенного строительства |
| | - Граница кадастрового квартала |
| ○ | - Характерная точка границы земельного участка, сведения ЕГРН о которой не соответствуют требованиям, установленным в соответствии с частью 13 статьи 22 Федерального закона от 13 июля 2015 г. N 218-ФЗ "О государственной регистрации недвижимости" |
| • | - Характерная точка границы земельного участка, сведения о которой отсутствуют в ЕГРН, местоположение которой определено при кадастровых работах (новая характерная точка) |
| ○ | - Обозначение контура земельного участка |
| :471 (1) | - Номер кадастрового квартала |
| 70:14:0204001 | |

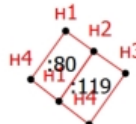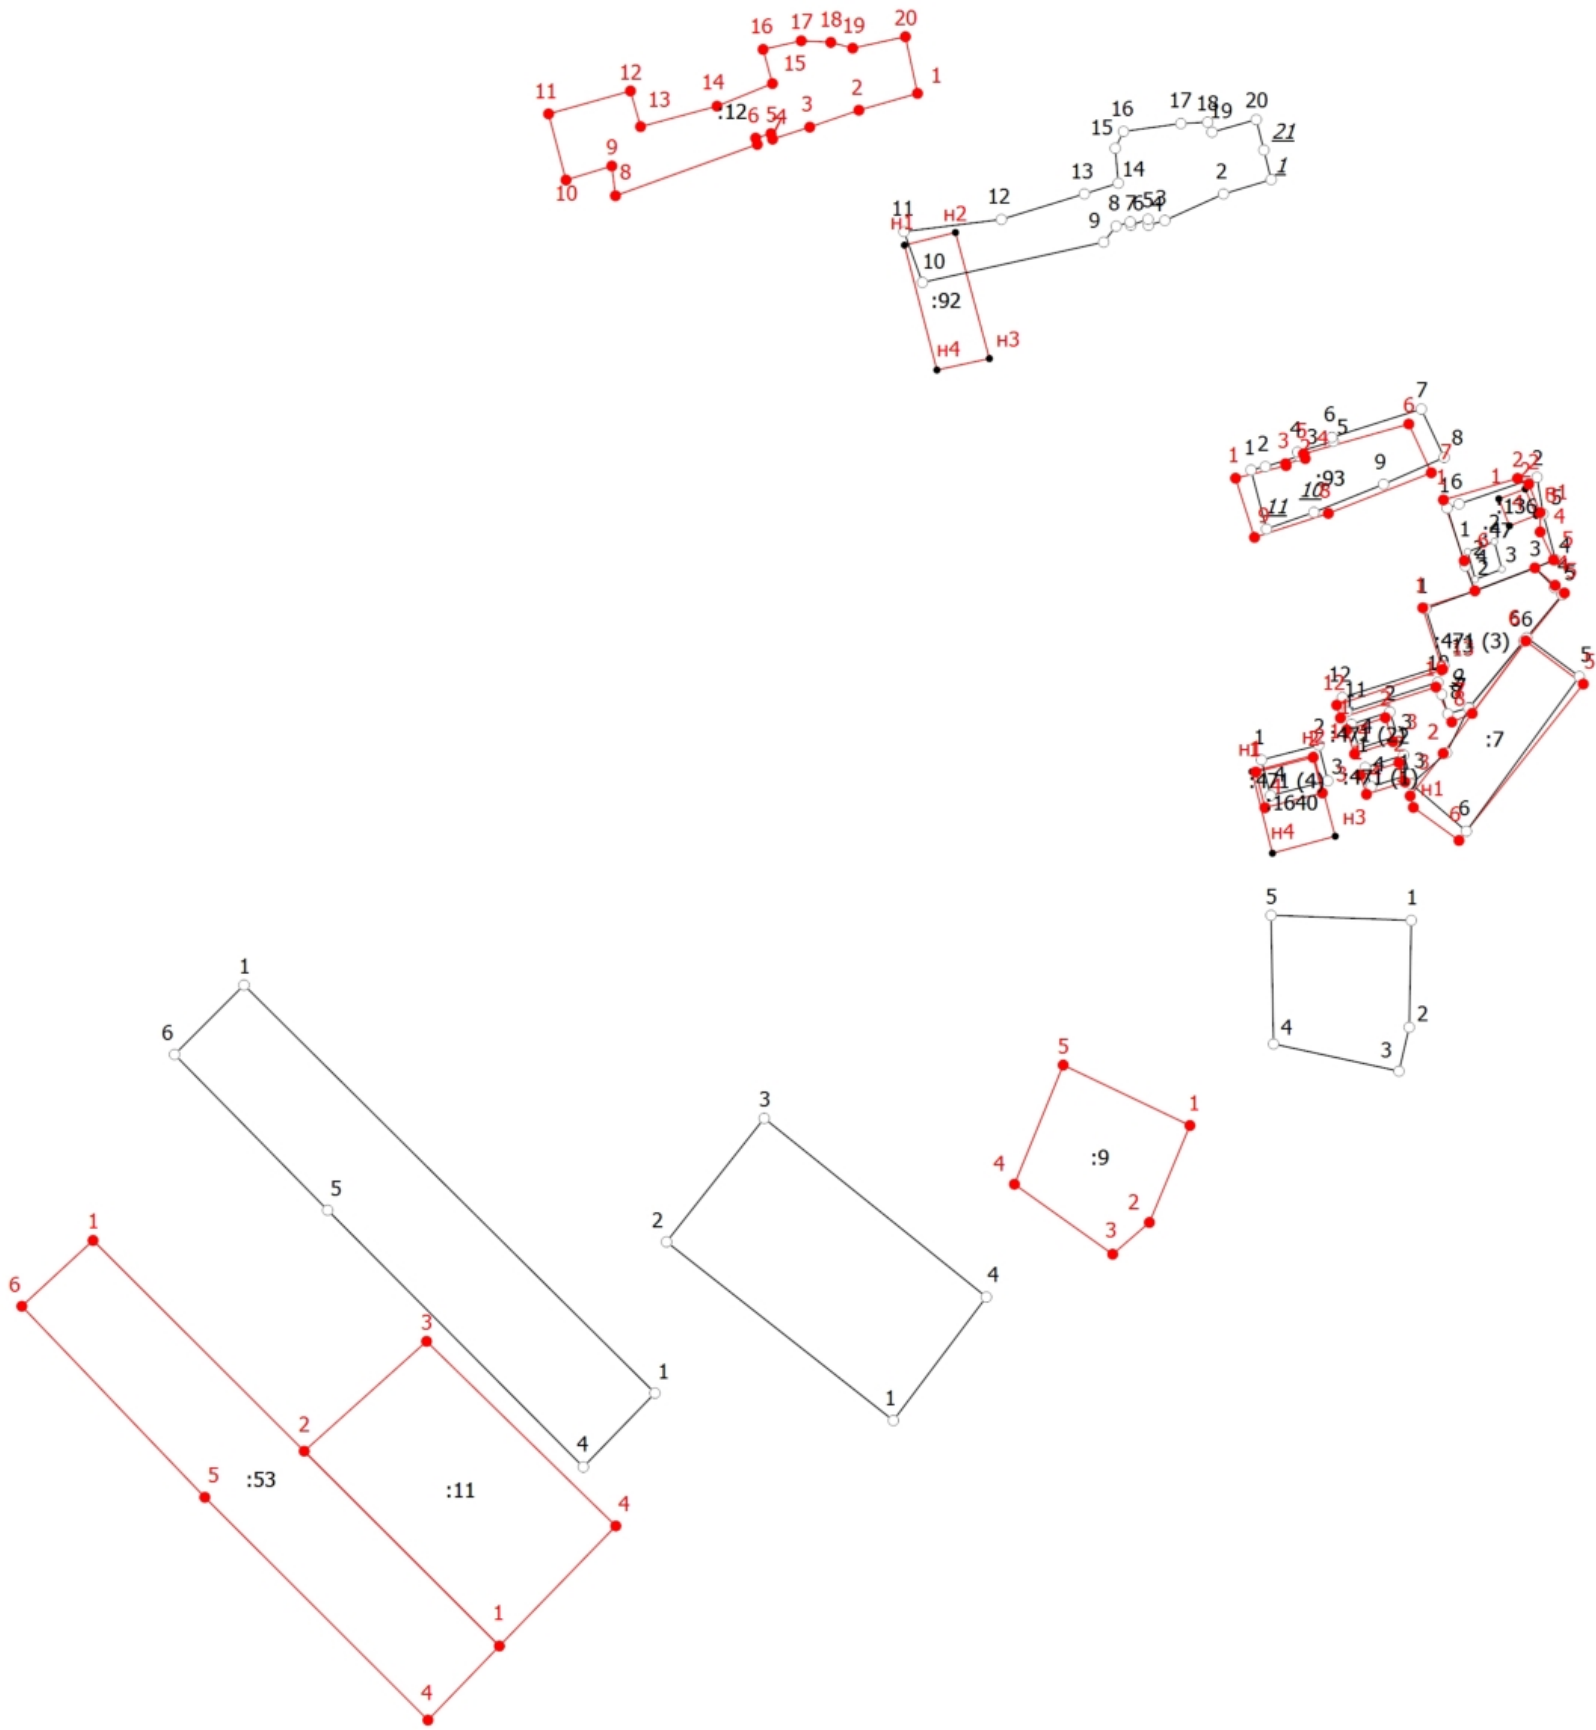

Понтонный

Басандайка

Новомухайловка

Условные обозначения

- Часть границы, местоположение которой определено при выполнении кадастровых работ
- Характерная точка границы земельного участка, сведения ЕГРН о которой соответствуют требованиям, установленным в соответствии с частью 13 статьи 22 Федерального закона от 13 июля 2015 г. N 218-ФЗ "О государственной регистрации недвижимости"
- Характерная точка контура здания, сооружения, объекта незавершенного строительства
- Характерная точка границы, сведения о которой позволяют однозначно определить ее положение на местности
- 1 - Обозначение характерной точки, местоположение которой не изменилось или было уточнено
- 9 - Обозначение ликвидируемой характерной точки
- H1 - Обозначение новой характерной точки
- :9 - Исправляемый земельный участок
- :471 (1) - Уточняемый контур земельного участка
- Часть контура, образованного проекцией вновь образованного наземного конструктивного элемента здания, сооружения, объекта незавершенного строительства
- Часть границы, сведения ЕГРН о которой позволяют однозначно определить ее положение на местности
- Часть контура, образованного проекцией существующего в ЕГРН наземного конструктивного элемента здания, сооружения, объекта незавершенного строительства
- - Пункт геодезической сети специального назначения, созданной в соответствии с законодательством Российской Федерации о геодезии и картографии
- - Характерная точка границы земельного участка, сведения ЕГРН о которой не соответствуют требованиям, установленным в соответствии с частью 13 статьи 22 Федерального закона от 13 июля 2015 г. N 218-ФЗ "О государственной регистрации недвижимости"
- - Характерная точка границы земельного участка, сведения о которой отсутствуют в ЕГРН, местоположение которой определено при кадастровых работах (новая характерная точка)
- - Направления геодезических построений при определении координат характерных точек границ земельного участка
- Басандайка - Пункт геодезической сети специального назначения, созданной в соответствии с законодательством Российской Федерации о геодезии и картографии